



2º PAVIMENTO - PLANTA BAIXA DE ACESSIBILIDADE

- LEGENDA DE SINALIZAÇÃO**
- (P) SINALIZAÇÃO VISUAL E TÁTIL NAS PORTAS
 - (E) EMISSOR SONORO E LUMINOSO (SOBRE A PORTA)
 - (A) ALARME DE EMERGÊNCIA DE SANITÁRIOS (h = 40 cm)
 - (C) SINALIZAÇÃO VISUAL E TÁTIL NOS CORRIMÕES
 - (S) SIMBOLO INTERNACIONAL DE ACESSO
 - (P) SINALIZAÇÃO DE PAREDE OU PONTA ENVIADA
 - (P) PLACA DE SINALIZAÇÃO VISUAL E TÁTIL DA SAÍDA DE EMERGÊNCIA
 - (P) PISO TÁTIL DIRECIONAL EM PLACA DE PVC
 - (P) PISO TÁTIL DE ALERTA EM PLACA DE PVC




PREFEITURA MUNICIPAL DE IRUPI


OBRA
PROJETO DE ACESSIBILIDADE
LOCAL
Rua João Costa, nº 570, Bairro João Thomaz, Irupi/ES.

Assinado digitalmente por ATAIDE LUIS DE OLIVEIRA:05882254604
Data: 2025.06.02 10:39:06 -03'00'
Assinado digitalmente por ATAIDE LUIS DE OLIVEIRA:05882254604
Data: 2025.06.02 10:39:06 -03'00'
Assinado digitalmente por ATAIDE LUIS DE OLIVEIRA:05882254604
Data: 2025.06.02 10:39:06 -03'00'

DATA	ESCALA	ÁREA TOTAL	PRIMEIRA
MAR/2025	Como indicado	852,11 m²	01/02

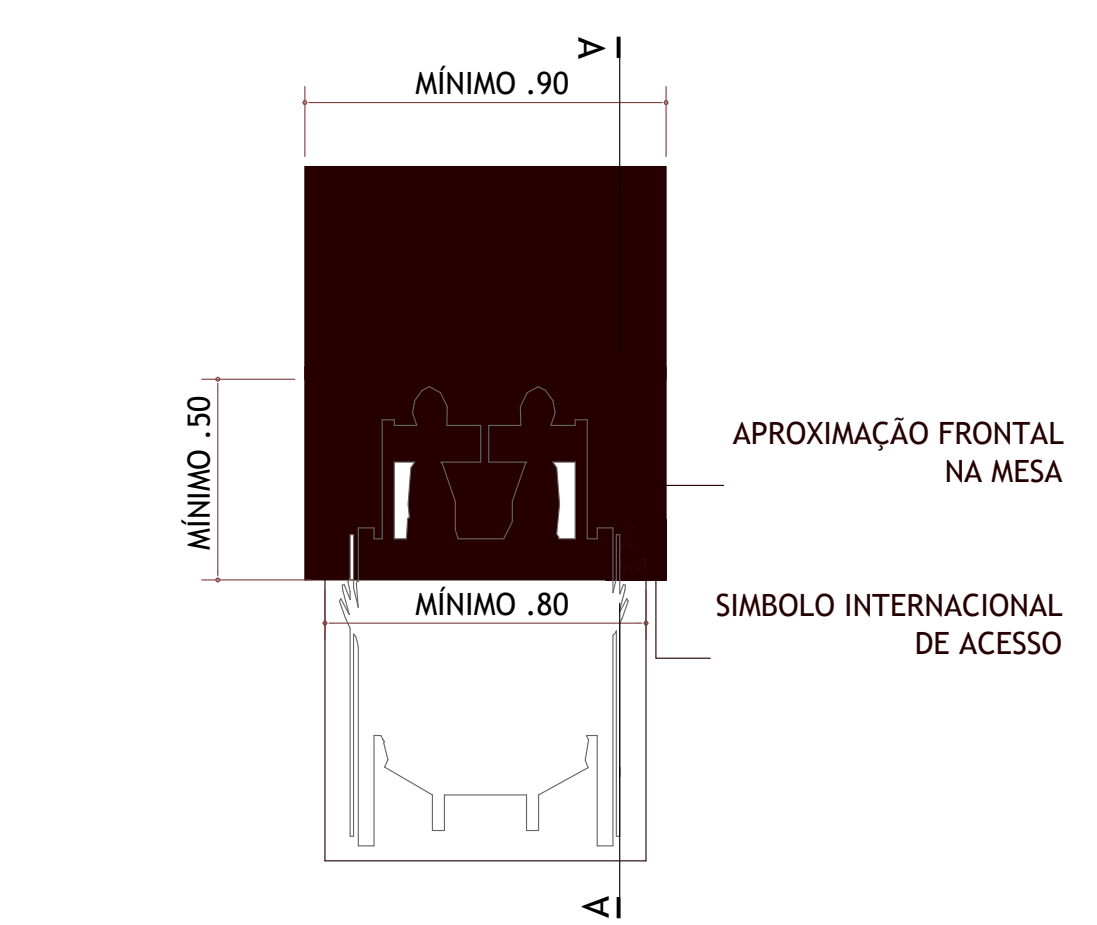


PLANTA - MESA DE REFEIÇÃO PARA PCD NOS LOCAIS DE REFEIÇÃO

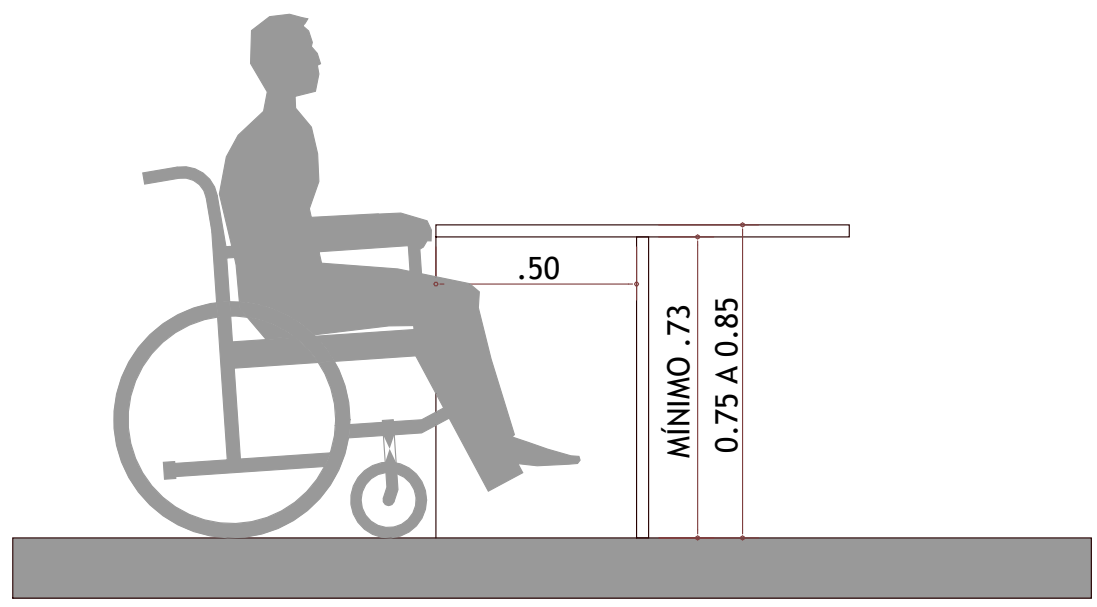


CORTE A - MESA DE REFEIÇÃO PARA PCD NOS LOCAIS DE REFEIÇÃO

DETALHES - MESA DE REFEIÇÃO AC

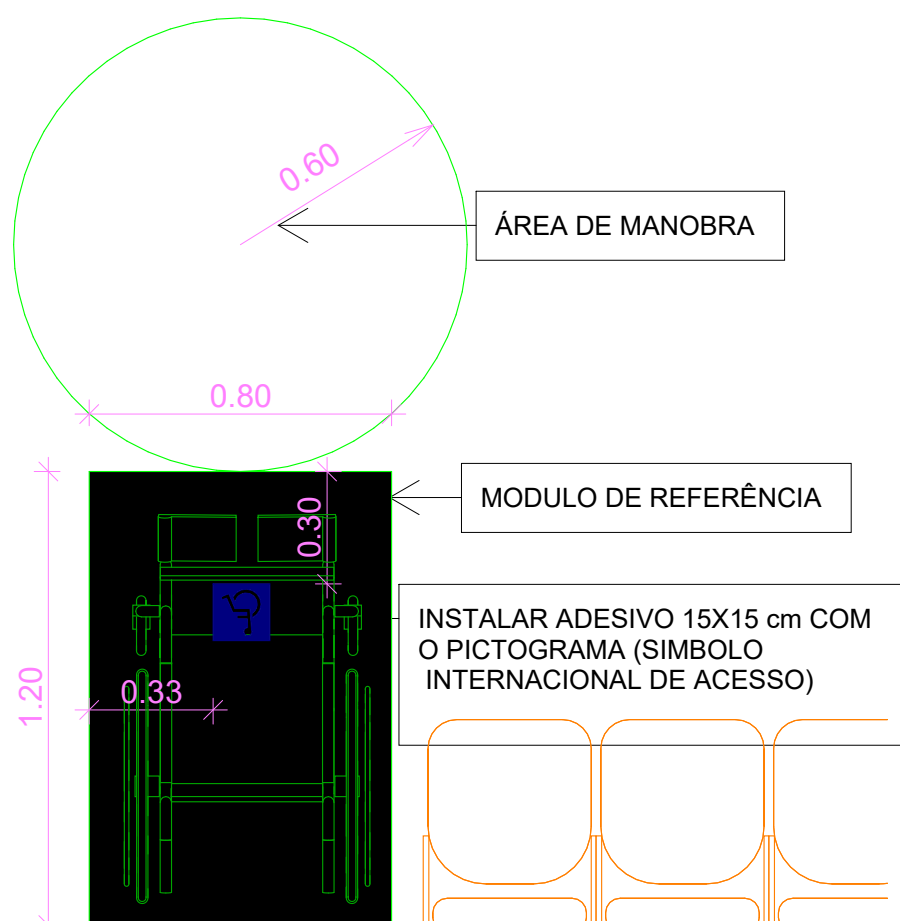


DETALHES - MR ACESSÍVEIS

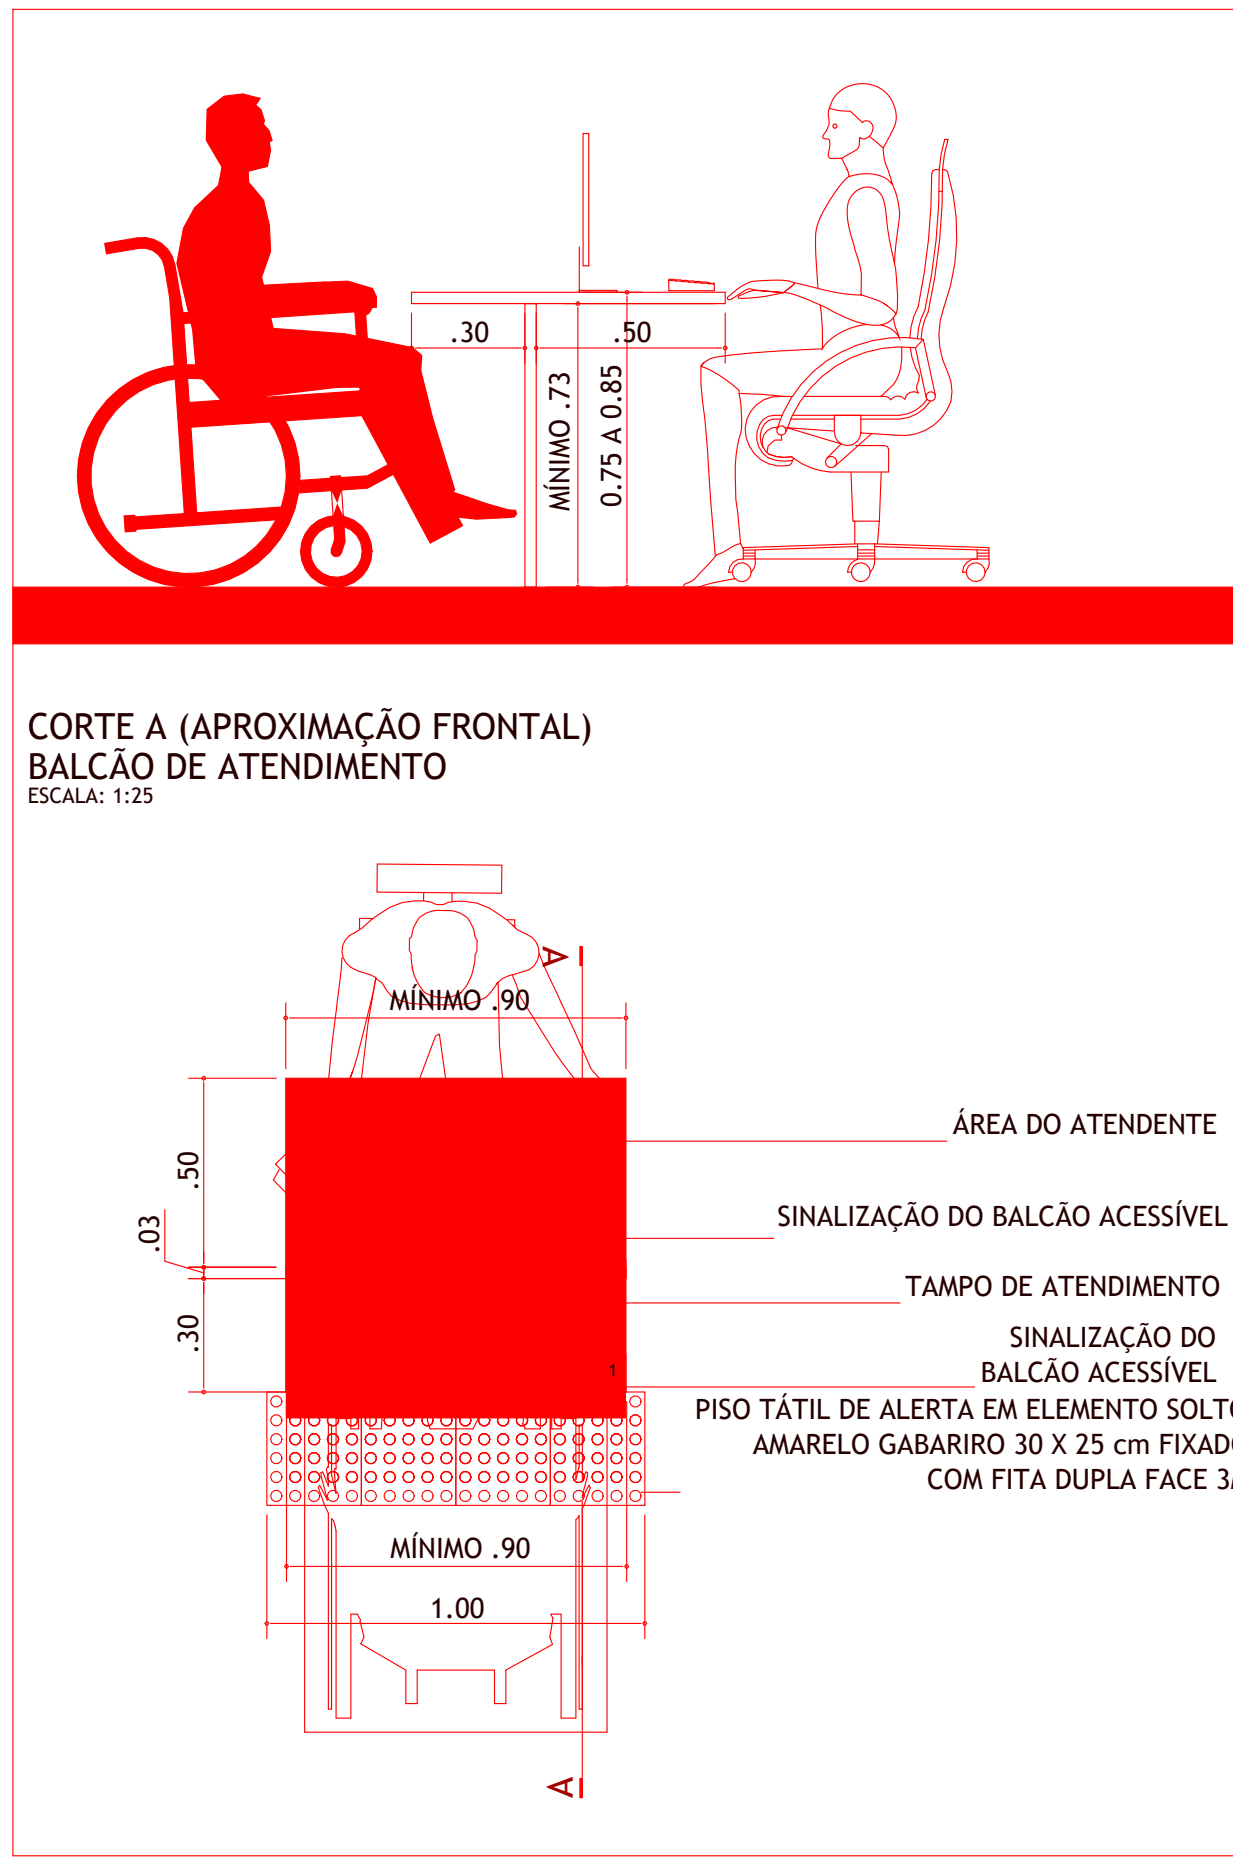

PLANTA (APROXIMAÇÃO FRONTAL) BALCÃO DE ATENDIMENTO


ESCALA: 1:25

DETALHES - BALCÃO DE ATENDIMENTO

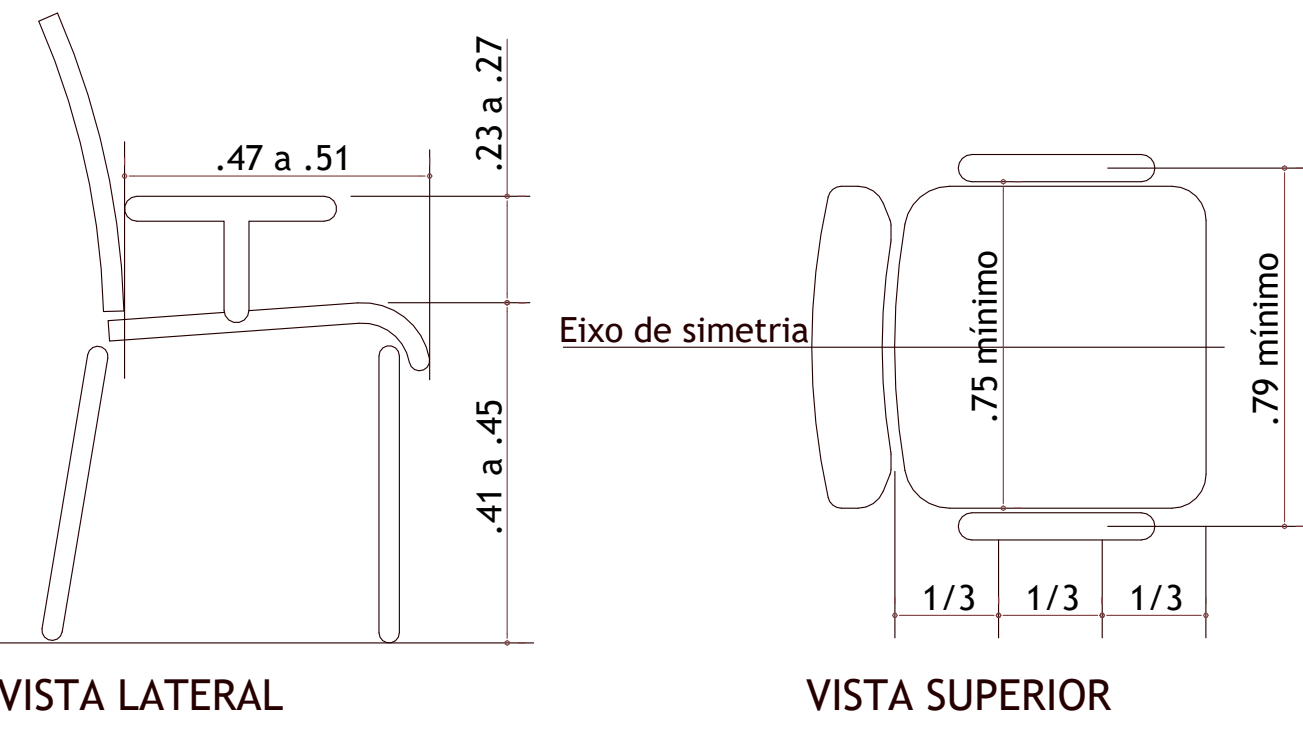


ASSENTO PARA PESSOA OBESA SEM ESCALA

DETALHES - ASSENTO PESSOA OBESA

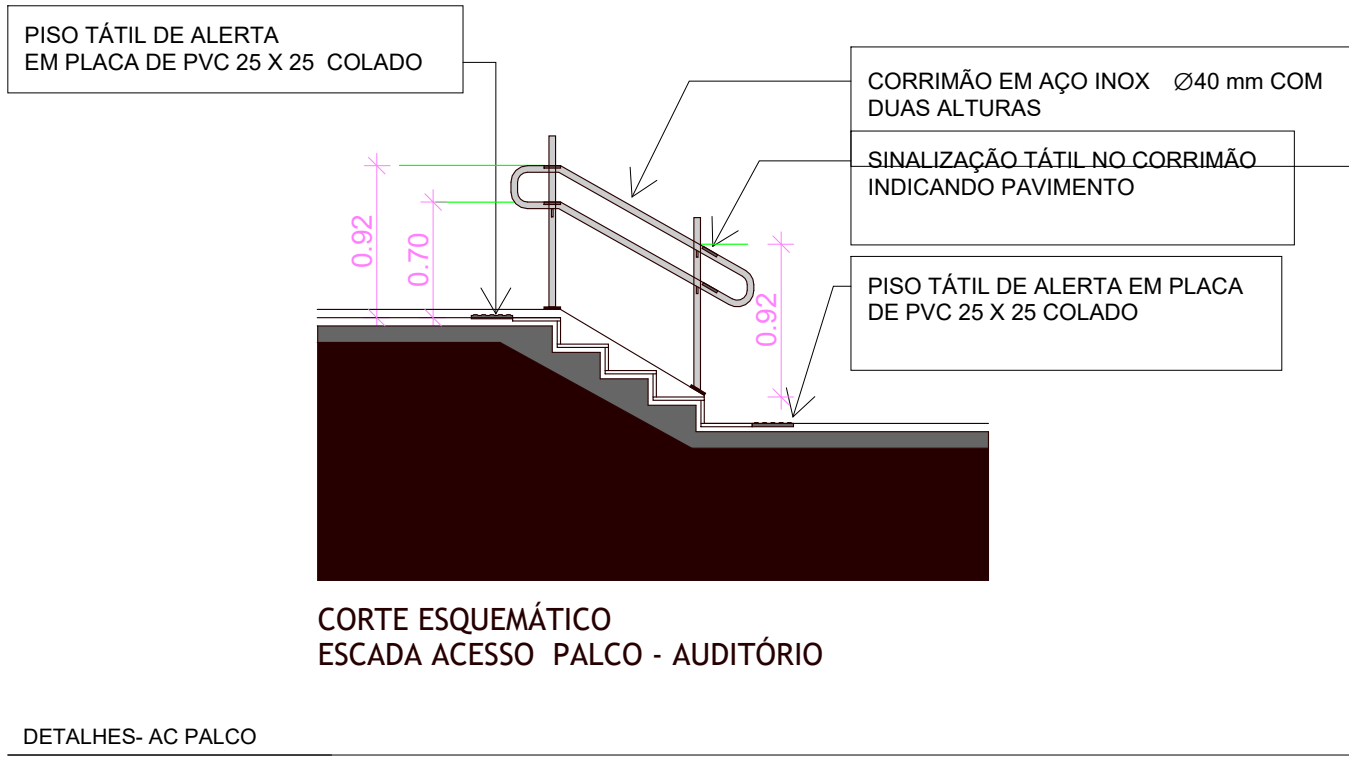


DETALHES - AC PALCO

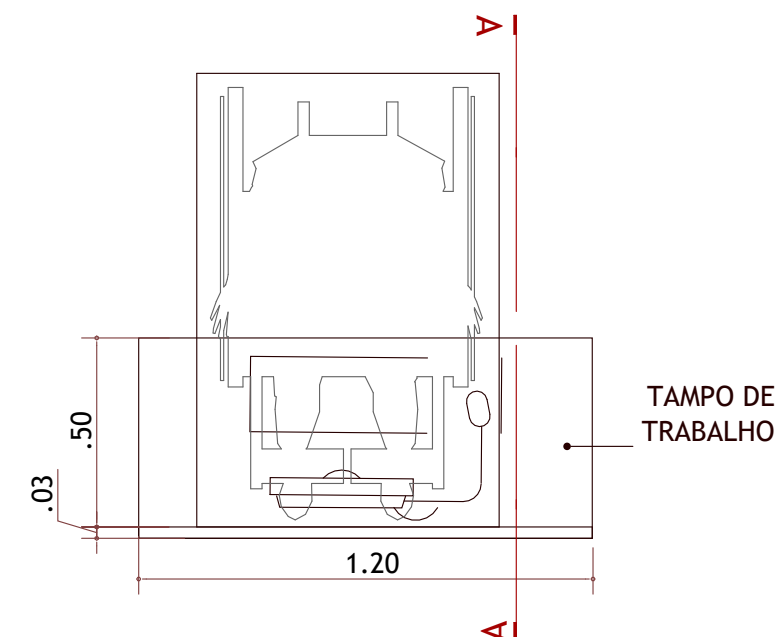

PLANTA - MESAS E SUPERFÍCIE DE TRABALHO


NOTA: SEMPRE QUE A MESA OU SUPERFÍCIE DE TRABALHO ACESSÍVEL FOR UTILIZADA POR UMA ÚNICA PESSOA, ESTA PODE SER ADEQUADA CONFORME NECESSIDADES ESPECÍFICAS DO USUÁRIO, OBJETIVANDO A MELHORIA DAS CONDIÇÕES DE CONFORTO E AUTONOMIA, CONFORME ITEM 9.3.1.5 DA NBR9050/20.

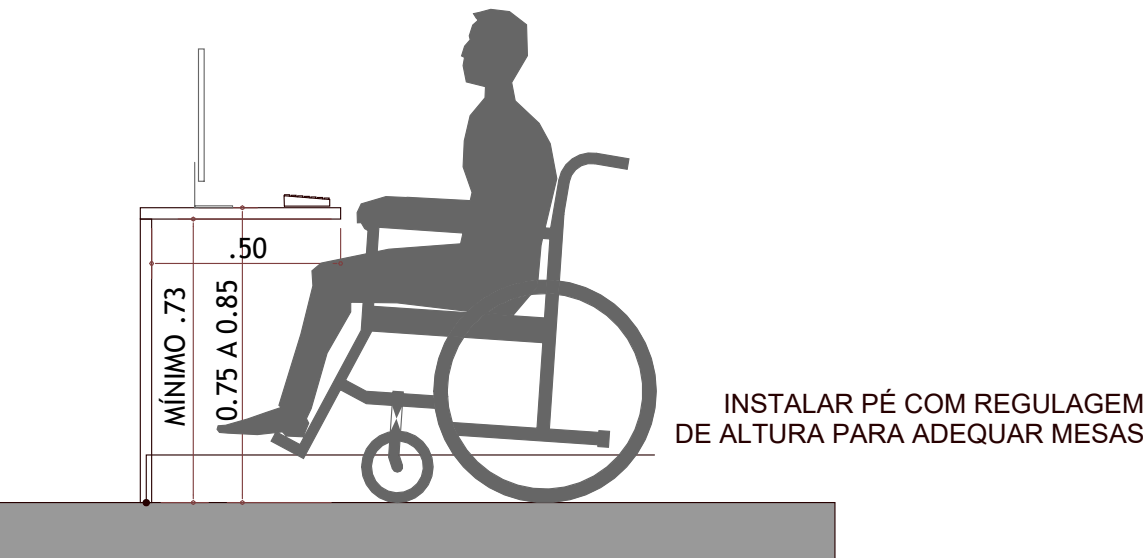

CORTE A - MESAS E SUPERFÍCIE DE TRABALHO

NOTA: SEMPRE QUE A MESA OU SUPERFÍCIE DE TRABALHO ACESSÍVEL FOR UTILIZADA POR UMA ÚNICA PESSOA, ESTA PODE SER ADEQUADA CONFORME NECESSIDADES ESPECÍFICAS DO USUÁRIO, OBJETIVANDO A MELHORIA DAS CONDIÇÕES DE CONFORTO E AUTONOMIA, CONFORME ITEM 9.3.1.5 DA NBR9050/20.

DETALHES - MESA DE TRABALHO AC

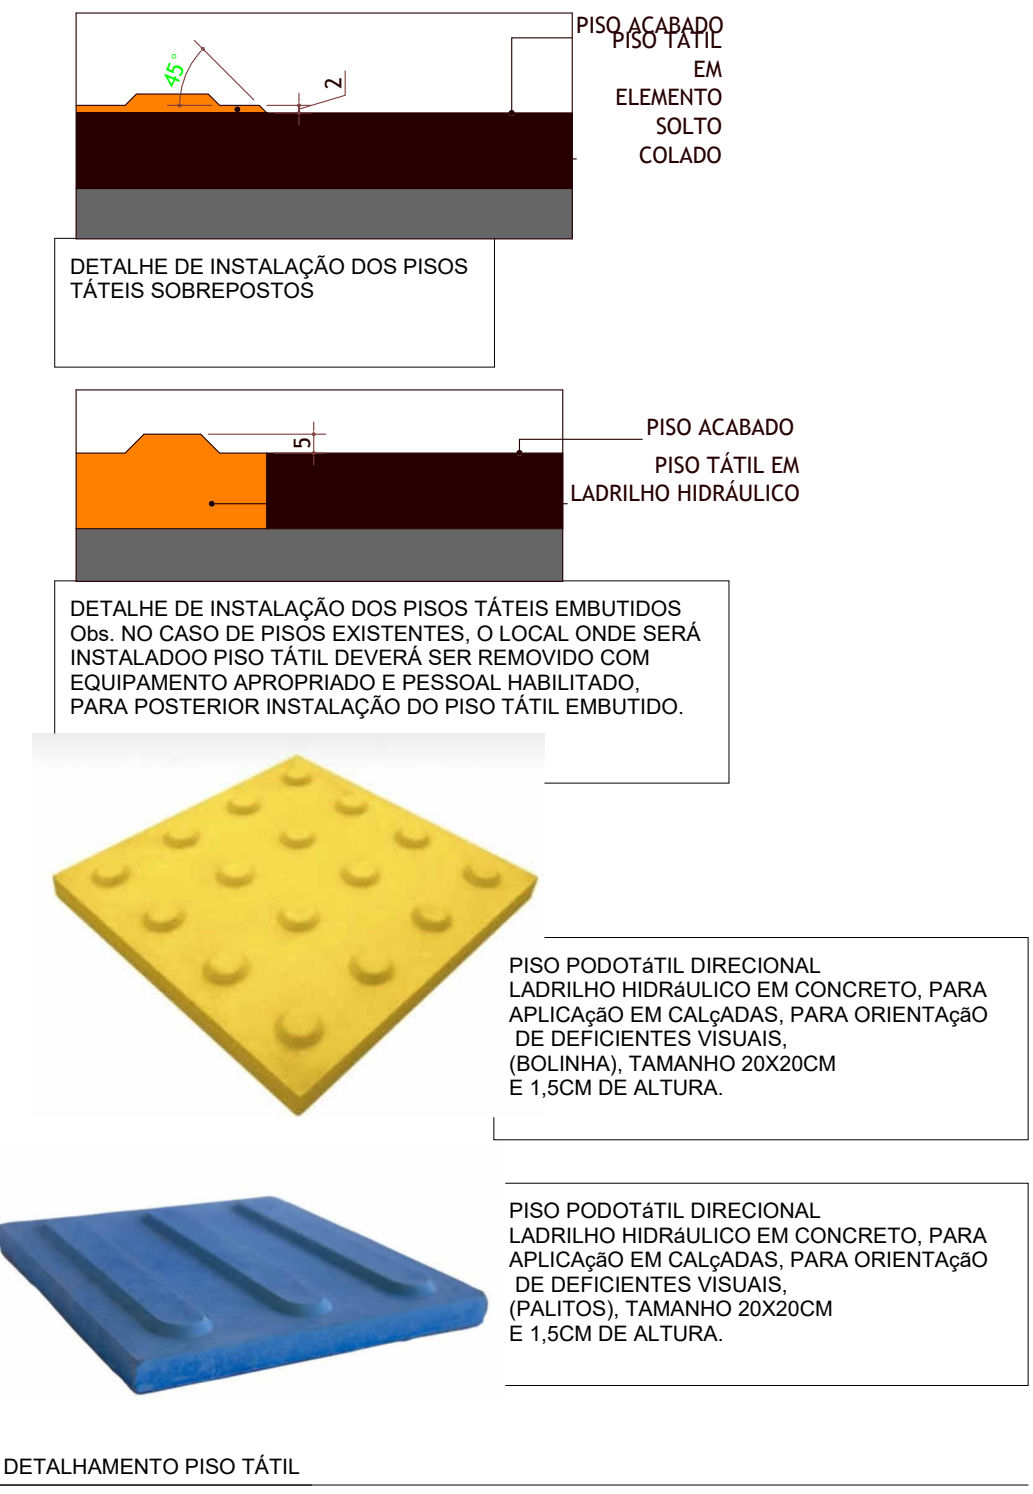


DETALHAMENTO PISO TÁTIL



PLACA DE ACRÍLICO COM SINALIZAÇÃO VISUAL COM PICTOGRAMA (SIMBOLO INTERNACIONAL DE ACESSO)

ESCALA: 1:5


UNIDADE DE MEDIDA: MILÍMETRO

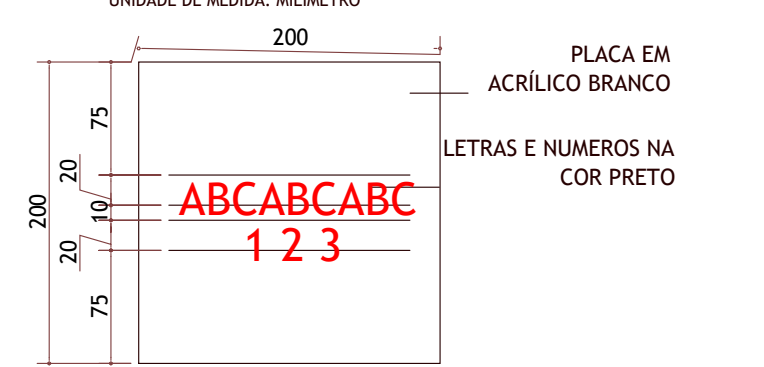

PLACA DE ACRÍLICO COM SINALIZAÇÃO VISUAL COM LETRAS E NÚMEROS

ESCALA: 1:5


UNIDADE DE MEDIDA: MILÍMETRO

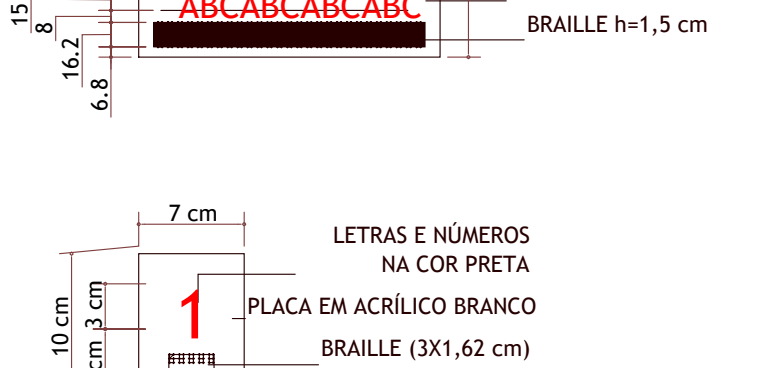


PLACA DE SINALIZAÇÃO VISUAL PARA ELEVADOR

ESCALA: 1:5


DETALHES - SINALIZAÇÃO VISUAL

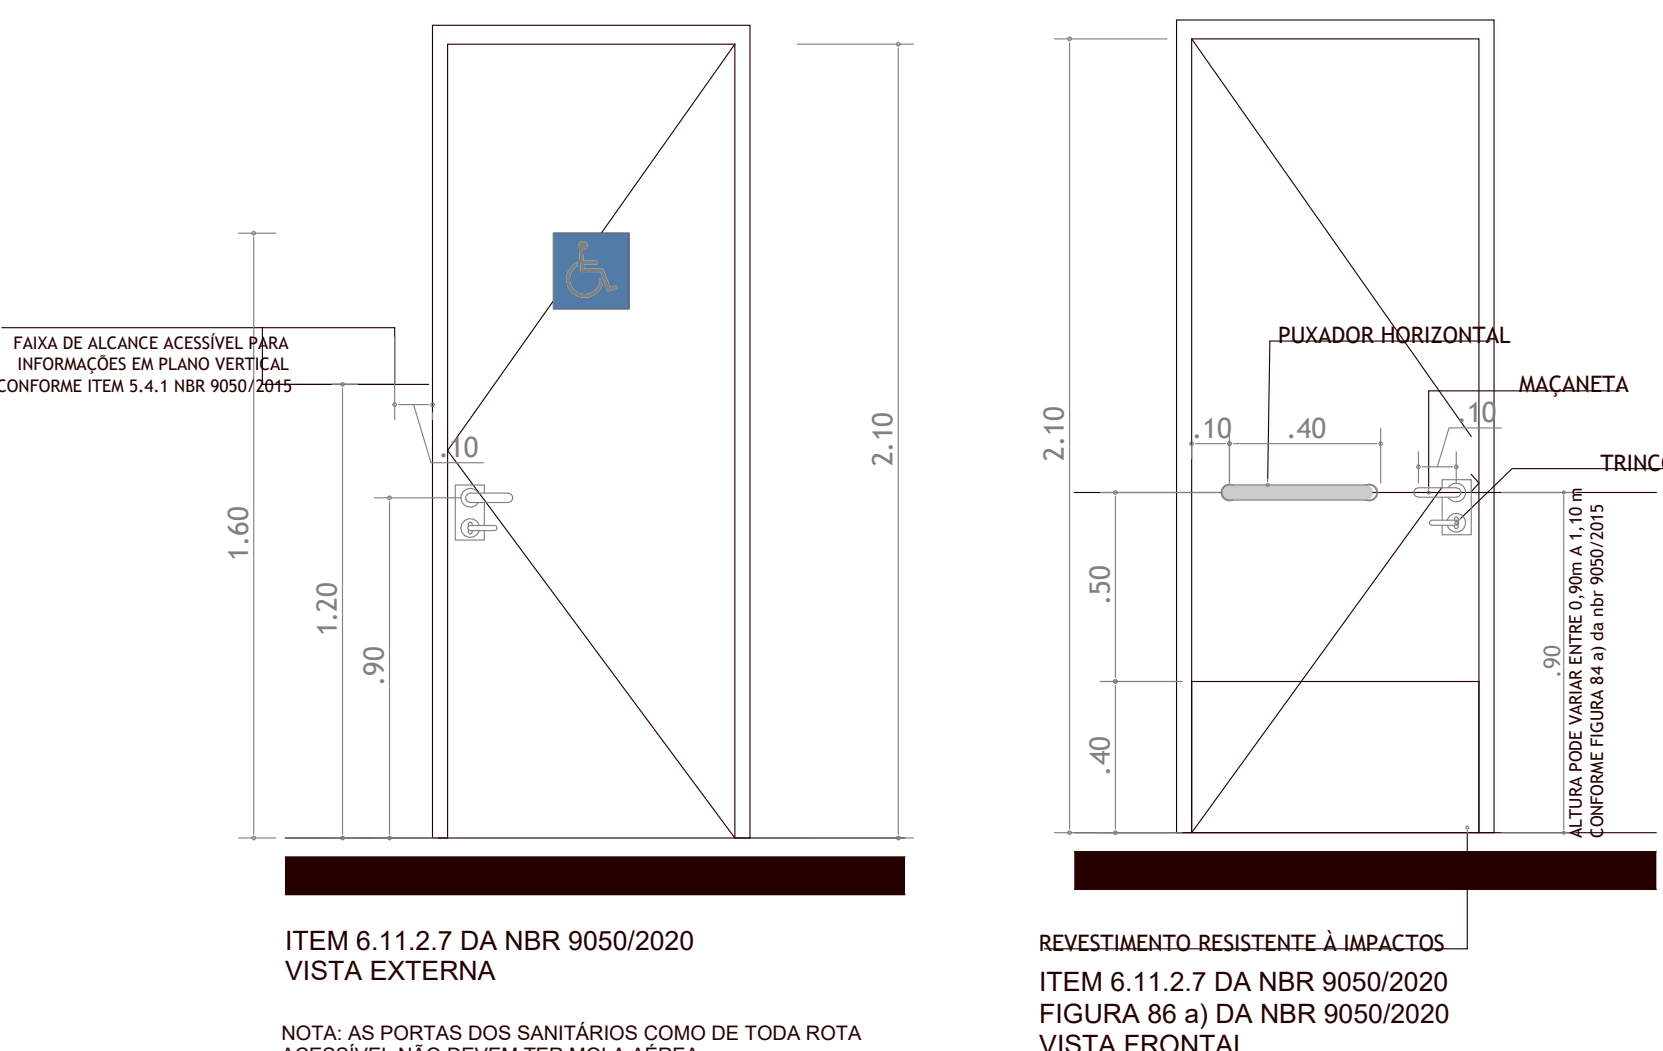


DETALHES - PORTAS AC

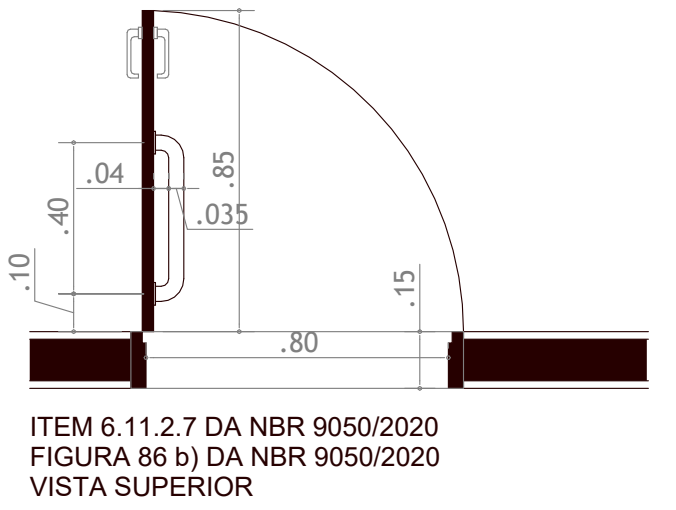

ITEM 6.11.2.7 DA NBR 9050/2020 FIGURA 86 b) DA NBR 9050/2020 VISTA SUPERIOR

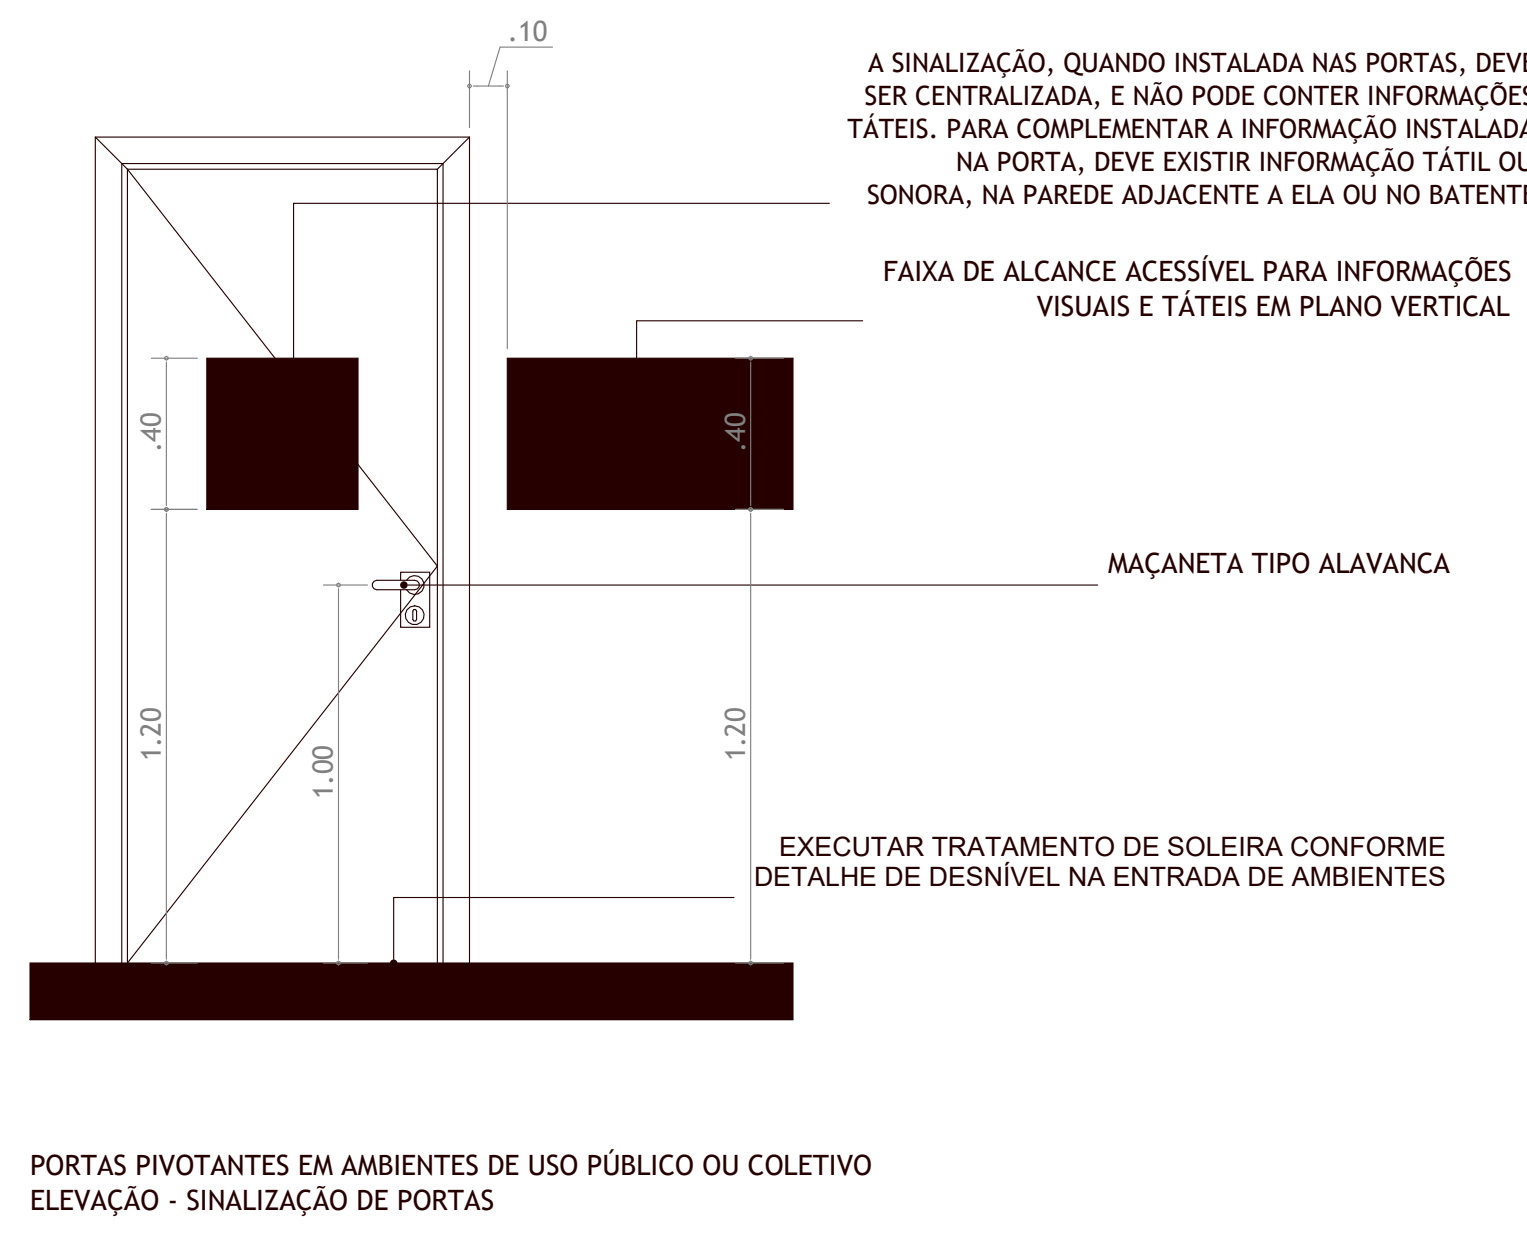

PORTAS PIVOTANTES EM AMBIENTES DE USO PÚBLICO OU COLETIVO ELEVADO - SINALIZAÇÃO DE PORTAS

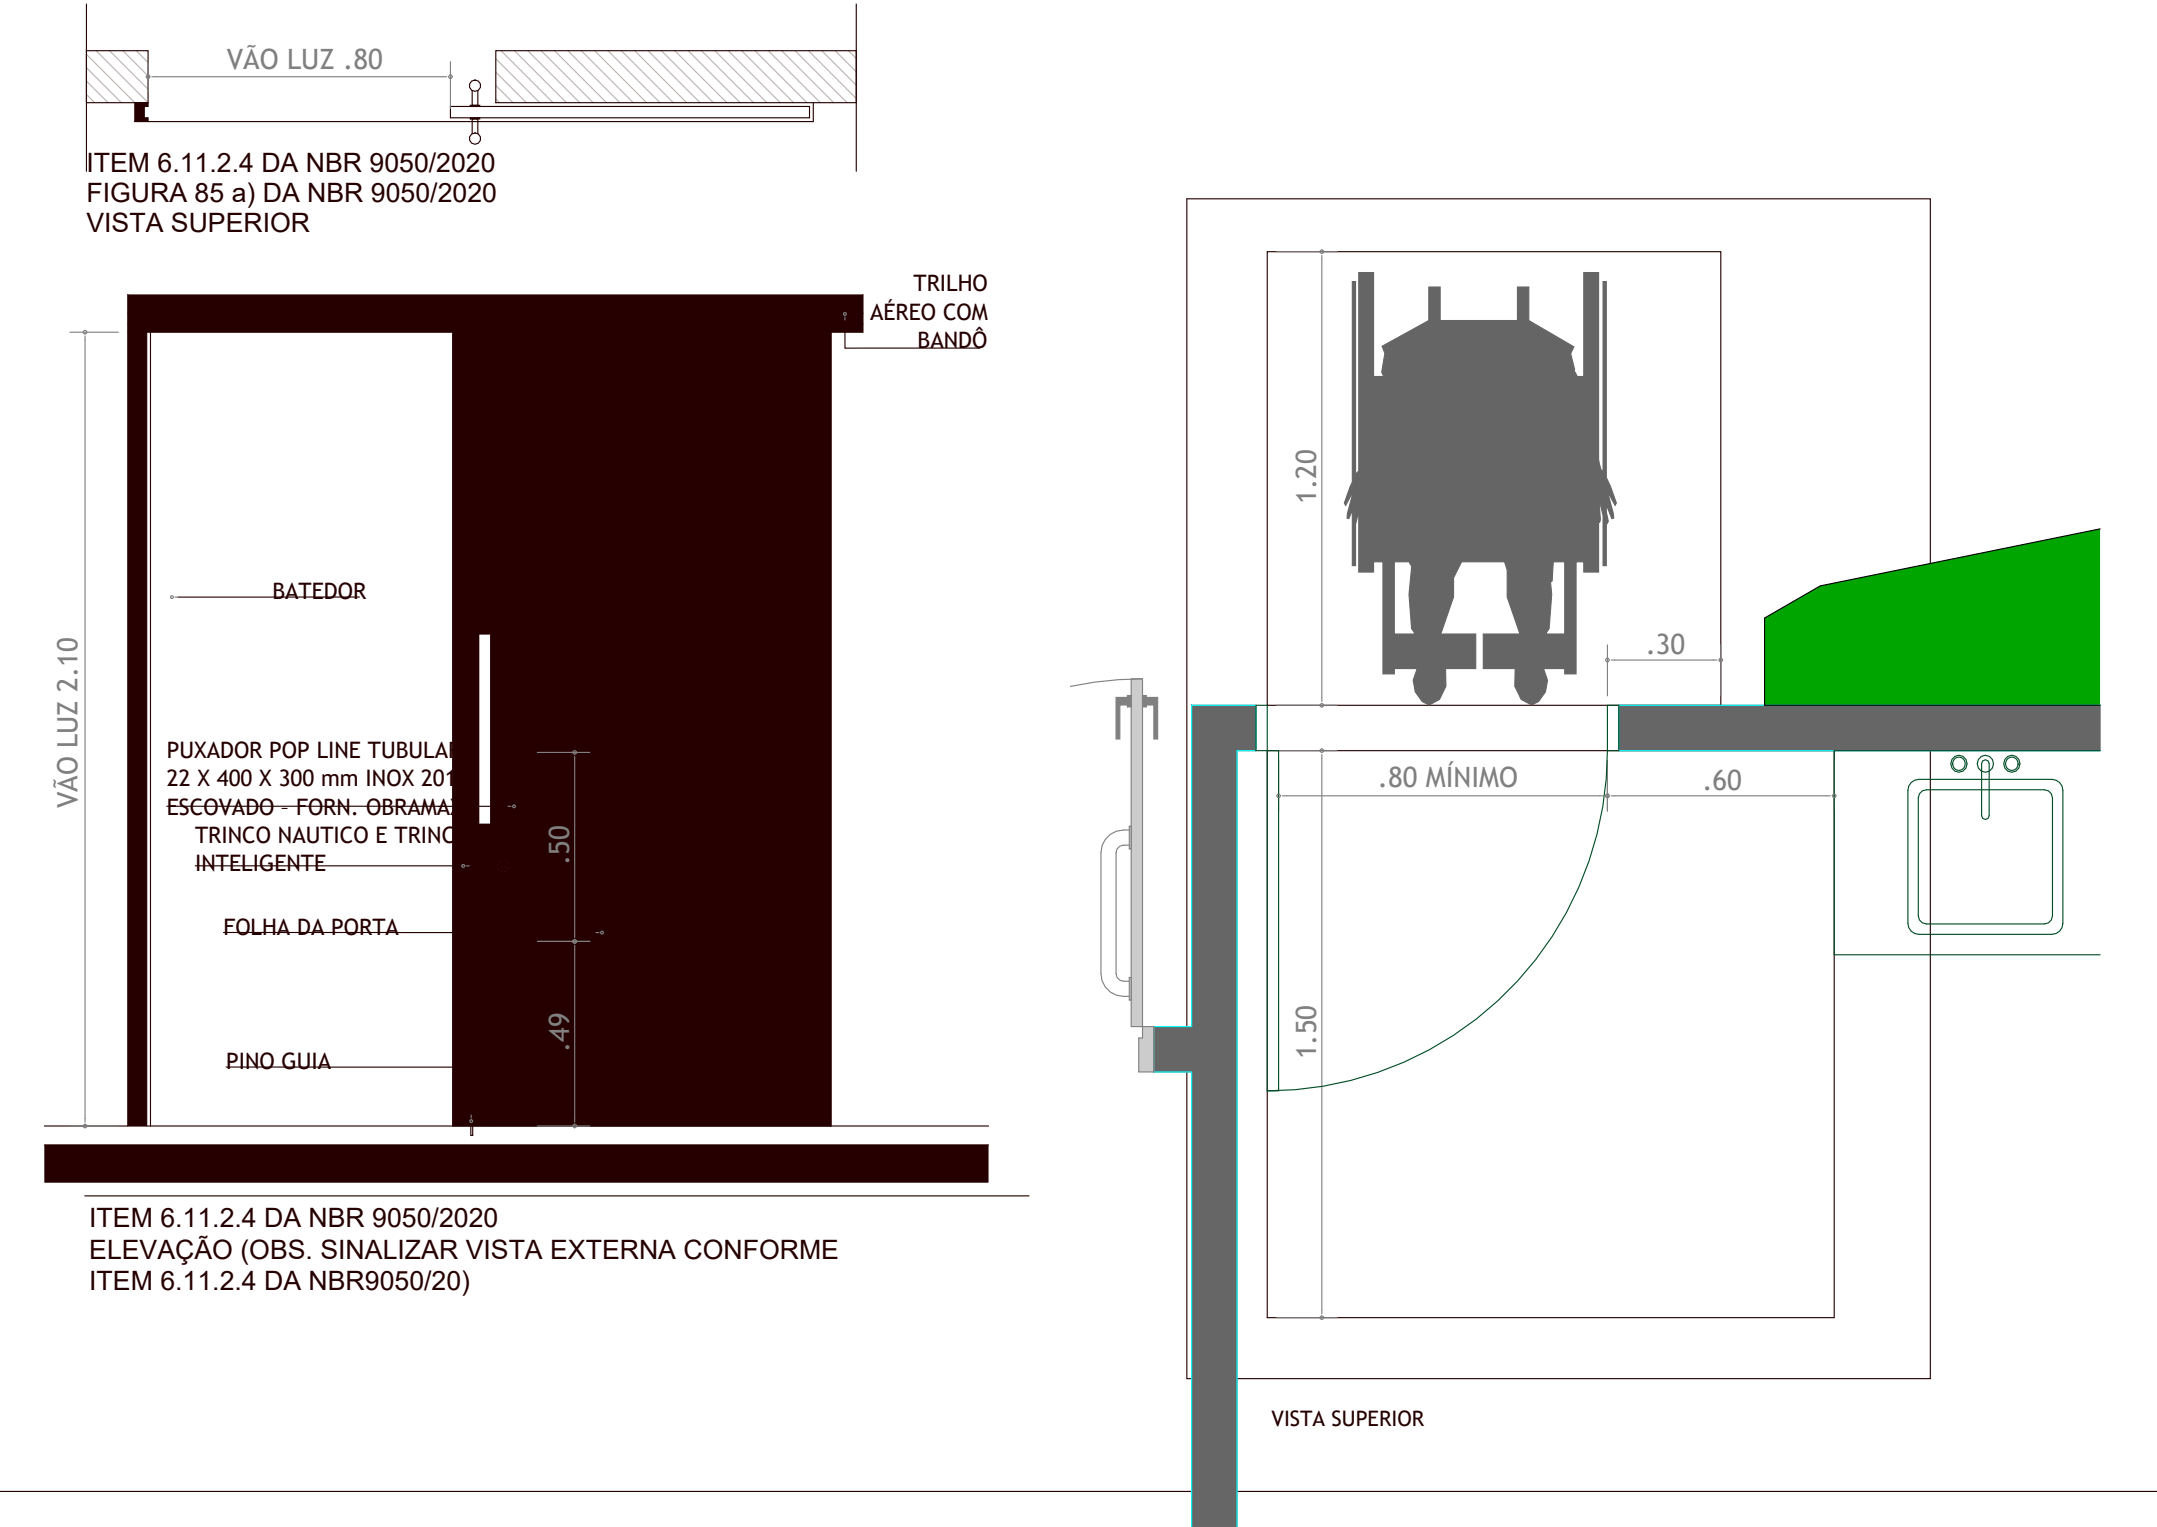

- NOTA:
- 1- TODAS AS ROTAS ACESSÍVEIS E SAÍDAS DE EMERGÊNCIA DEVEM ESTAR DESEMPENHADAS E SEM MOBILIÁRIO OU EQUIPAMENTO QUE IMPEDIR A CIRCULAÇÃO.
 - 2- ANTES DA EXECUÇÃO, ESTE PROJETO DEVERÁ SER APROVADO E APROPRIADO PELOS ÓRGÃOS MUNICIPAIS, CORPO DE BOMBEIRO E CONSULTORIA ESTRUTURAL.
 - 3- O PROJETO DE ACESSIBILIDADE UTILIZARÁ COMO BASE OS PROJETOS DE ARQUITETURA.
 - 4- TODOS OS CANTEIROS DEVERÃO TER GUIA DE BALIZAMENTO DE NO MÍNIMO 1 x 15 cm.
 - 5- TODOS OS COMANDOS DE ABERTURA DAS JANELAS DEVERÃO TER ALTURAS ENTRE 0,80 E 1,20 m CONFORME FIGURA 80 DA NBR9050/20.
 - 6- DESNÍVEIS DE QUALQUER NATUREZA DEVEM SER EVITADOS EM ROTAS ACESSÍVEIS. EVENTUAIS DESNÍVEIS NO PISO ATÉ 5 mm DISPENSAM TRATAMENTO ESPECIAL.
 - 7- AS VAGAS ACESSÍVEIS ESTÃO LOCALIZADAS A MENOS DE 50 METROS DA ENTRADA DO EMPREENDIMENTO.
 - 8- OS INTERRUPTORES NOS LOCAIS DE USO PÚBLICO OU DE USO COLETIVO, PRINCIPALMENTE NOS SANITÁRIOS ACESSÍVEIS, DEVEM ESTAR INSTALADOS ENTRE 0,80 E 1,00 m DO PISO ACABADO.
 - 9- AS PORTAS QUE COMPÕEM A ROTA ACESSÍVEL DEVEM ATENDER A FIGURA 83 DA NBR9050/20, COMO TAMBÉM NÃO DEVEM POSSUIR NENHUMA ÁREA OU DE PISO.
 - 10- AS CORTAS SÃO PONTUAIS E NÃO GEORREFERENCIADAS.
 - 11- É NECESSÁRIO LEVANTAMENTO PLANIMÉTRICO DO LOCAL PARA CONFIRMAÇÕES DOS NÍVEIS.
 - 12- CONFERIR MEDIDAS NO LOCAL.
 - 13- CONFERIR MEDIDAS NO LOCAL.
 - 14- OS TODOS OS TIPOS DA PLANCHAS DESTACADOS NA COR AZUL E LARANJA TERÃO QUE ATENDER A NBR 9050/2020.
 - 15- TODOS OS SANITÁRIOS ACESSÍVEIS ESTÃO DETALHADOS NAS PLANCHAS DE ARQUITETURA CONFORME TAG DE IDENTIFICAÇÃO NA PLANTA BAIXA.