





PLANTA BAIXA DE DEMOLIÇÃO - 2º PAVIMENTO
1:50

QUADRO DE ALVENARIA DEMOLIÇÃO				
Descrição	Área			
Parede de alvenaria	34,4 m²			
PAREDE EM GESSO ACARTONADO PLACA ST, 48mm, MONTANTE DUPLO, 120x180cm	18,3 m²			
QUADRO DE DEMOLIÇÃO - PISO				
Descrição	Área			
PISO TIPO PORCELANATO CERÂMICO, DIM. 60x60cm, COR BRANCA, PORTOBELLO 74,4 m²	74,4 m²			
PIERRE BELLE BLANC OU EQUIVALENTE DE IGUAL OU SUPERIOR DESEMPENHO	18,3 m²			
QUADRO DE DEMOLIÇÃO ESQUADRIAS - PORTAS				
COD.	DESCRIÇÃO	LAR.	ALT.	QTD.
P8	PORTA DE ABRIR EM MADEIRA UMA FOLHA	1,00	2,10	1
P11	PORTA EM ALUMINIO COM FECHADURA E MANEIRA A TIPO ALAVANCA	1,00	2,10	1
P13	PORTA DE ABRIR EM MADEIRA UMA FOLHA	0,90	2,10	2
P15	PORTA DE ABRIR EM ALUMINIO UMA FOLHA	0,80	2,10	1
P18	PORTA DE ABRIR TIPO SANFONADA UMA FOLHA	0,80	2,13	1


LEGENDA	
---	CONSTRUÇÃO
---	DEMOLIÇÃO



OBRA
REFORMA PAVIMENTO SUPERIOR PA
LOCAL
Rua João Costa, nº 570, Bairro João Thomaz, Irupi/ES.

RESP. TÉCNICO
ATAIDE LUIS DE OLIVEIRA
ENDº CIVIL, CREA MG 191045/D

DATA	ESCALA	ÁREA TOTAL	PRIMEIRA
OUT/2025	Como indicado	852,11 m²	02/06

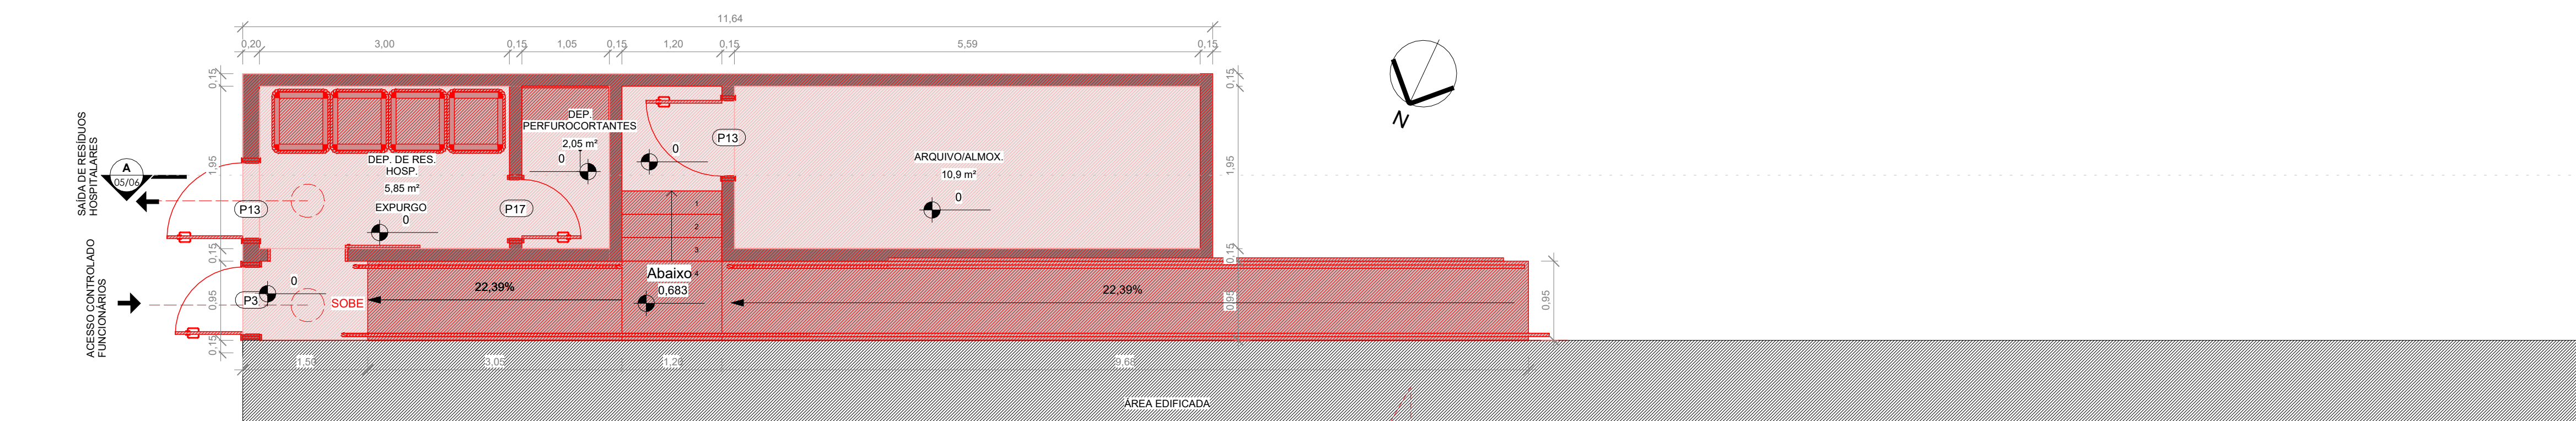

PLANTA BAIXA DE CONSTRUÇÃO - 1º PAVIMENTO

1:50



PLANTA BAIXA DE CONSTRUÇÃO - 2º PAVIMENTO


1:50



QUADRO DE ALVENARIA CONSTRUÇÃO					
Descrição					Área
Parede de alvenaria					322,71 m²
QUADRO DE CONSTRUÇÃO - PISO					
Marcas de tipo		DESCRIÇÃO	Área		
A1	LAFI		125,17 m²		
A2		PISO TIPO PORCELANATO CERÂMICO, DIM. 60x60cm, COR BRANCA, PORTOBELLO PIERRE BELLE BLANC OU EQUIVALENTE DE IGUAL OU SUPERIOR DESEMPENHO	99,37 m²		
QUADRO DE CONSTRUÇÃO DE ESQUADRIAS - JANELAS					
COD.	DESCRIÇÃO	LAR.	ALT.	PERÍM.	QTD.
J12	VÃO	0,80	1,00	1,10	1
QUADRO DE CONSTRUÇÃO ESQUADRIAS - PORTAS					
COD.	DESCRIÇÃO	LAR.	ALT.	QTD.	
P3	PORTA DE ABRIR EM MADEIRA UMA FOLHA	0,80	2,10	2	
P7	PORTA DE CORRER EM MADEIRA, UMA FOLHA	0,90	2,10	8	
P13	PORTA DE ABRIR EM MADEIRA UMA FOLHA	0,90	2,10	8	
P17	PORTA DE ABRIR EM MADEIRA UMA FOLHA	0,70	2,10	1	

QUADRO DE ÁREAS	
AMBIENTE	ÁREA
ACESSO CME	5,33 m²
ACESSO COZ	1,85 m²
ACESSO LAV	1,49 m²
ACOLHIMENTO E TRIAGEM	9,77 m²
ADM. MED.	3,93 m²
APROD. LAV.	4,56 m²
ÁREA LIMPA	9,88 m²
ARQUIVO/ALMOX.	10,9 m²
BANHEIRO	4,16 m²
BARRILETE	85,91 m²
CADELA	4,72 m²
CIRCULAÇÃO	10,75 m²
CIRCULAÇÃO	29,81 m²
CIRCULAÇÃO	27,13 m²
CIRCULAÇÃO	78,76 m²
CONSULTÓRIO 01	9,5 m²
CONSULTÓRIO 02	9,5 m²
COORDENAÇÃO	9,9 m²
COTINA	15,78 m²
CAM. P. ALIM. RESF.	4,1 m²
DEP. DE RES. HOSP.	5,85 m²
DEP. PERFURCORTANTES	2,05 m²
DESCANSO FEM.	25,3 m²
DESCANSO MASC.	15,8 m²
DESCANSO MÉDICO	10,07 m²
DESP. DE ALIM. E UTENS.	4,1 m²
DILUIÇÃO MED.	2,64 m²
DML	6,19 m²
FARMÁCIA	16,84 m²
IMOBILIZAÇÃO	6,3 m²
LAV. SUIJA	2,05 m²
LAV. LIMPA	8,13 m²
POSTO DE ENF. 02	2,91 m²
POSTO ENF.	9,46 m²
QUARTO 101	27,06 m²
QUARTO 102	12,42 m²
QUARTO 103	12,42 m²
QUARTO 104	24,29 m²
RÁIO X	25,53 m²
RAMP.	63,24 m²
ROUPARIA	3,14 m²
SALA AMARELA	25,58 m²
SALA DE APOIO	2,15 m²
SALA DE ESPERA	34,02 m²
SALA DE INALAÇÃO	9,24 m²
SALA DE MEDICAÇÃO	11,24 m²
SALA DE PEG. PROCEDIMENTOS	9,9 m²
SALA DE RECEPÇÃO	6,96 m²
SALA DE SUTURAS E CURATIVOS	16,73 m²
SALA PARA GUARDAR CADAVERES (TEMPORÁRIA)	4,55 m²
SALA VERMELHA	24,86 m²
SANITÁRIO	2,37 m²
SANITÁRIO	2,37 m²
SANITÁRIO	2,49 m²
SANITÁRIO	3,32 m²
SANITÁRIO	2,49 m²
SANITÁRIO	3,44 m²
SANITÁRIO	3,45 m²
SANITÁRIO	3,71 m²
SANITÁRIO	3,89 m²
SANITÁRIO	4,01 m²
SANITÁRIO	4,52 m²
SANITÁRIO UNISEX	2,49 m²
SERV. DE NUTRIÇÃO E DIETÉTICA E SERV. SOCIAL	10,73 m²
SERVIDOR	0,7 m²
ÁREA CONTAMINADA	6,08 m²
ÁREA DE APOIO	5,28 m²
ÁREA DE COMANDO	5,85 m²
ÁREA DISPENS.	5,17 m²

LEGENDA	
—	ACESSO FUNCIONÁRIOS
—	ACESSO PÚBLICO
—	ACESSO RESÍDUOS HOSPITALARES
LEGENDA	
—	CONSTRUÇÃO
—	DEMOLIÇÃO

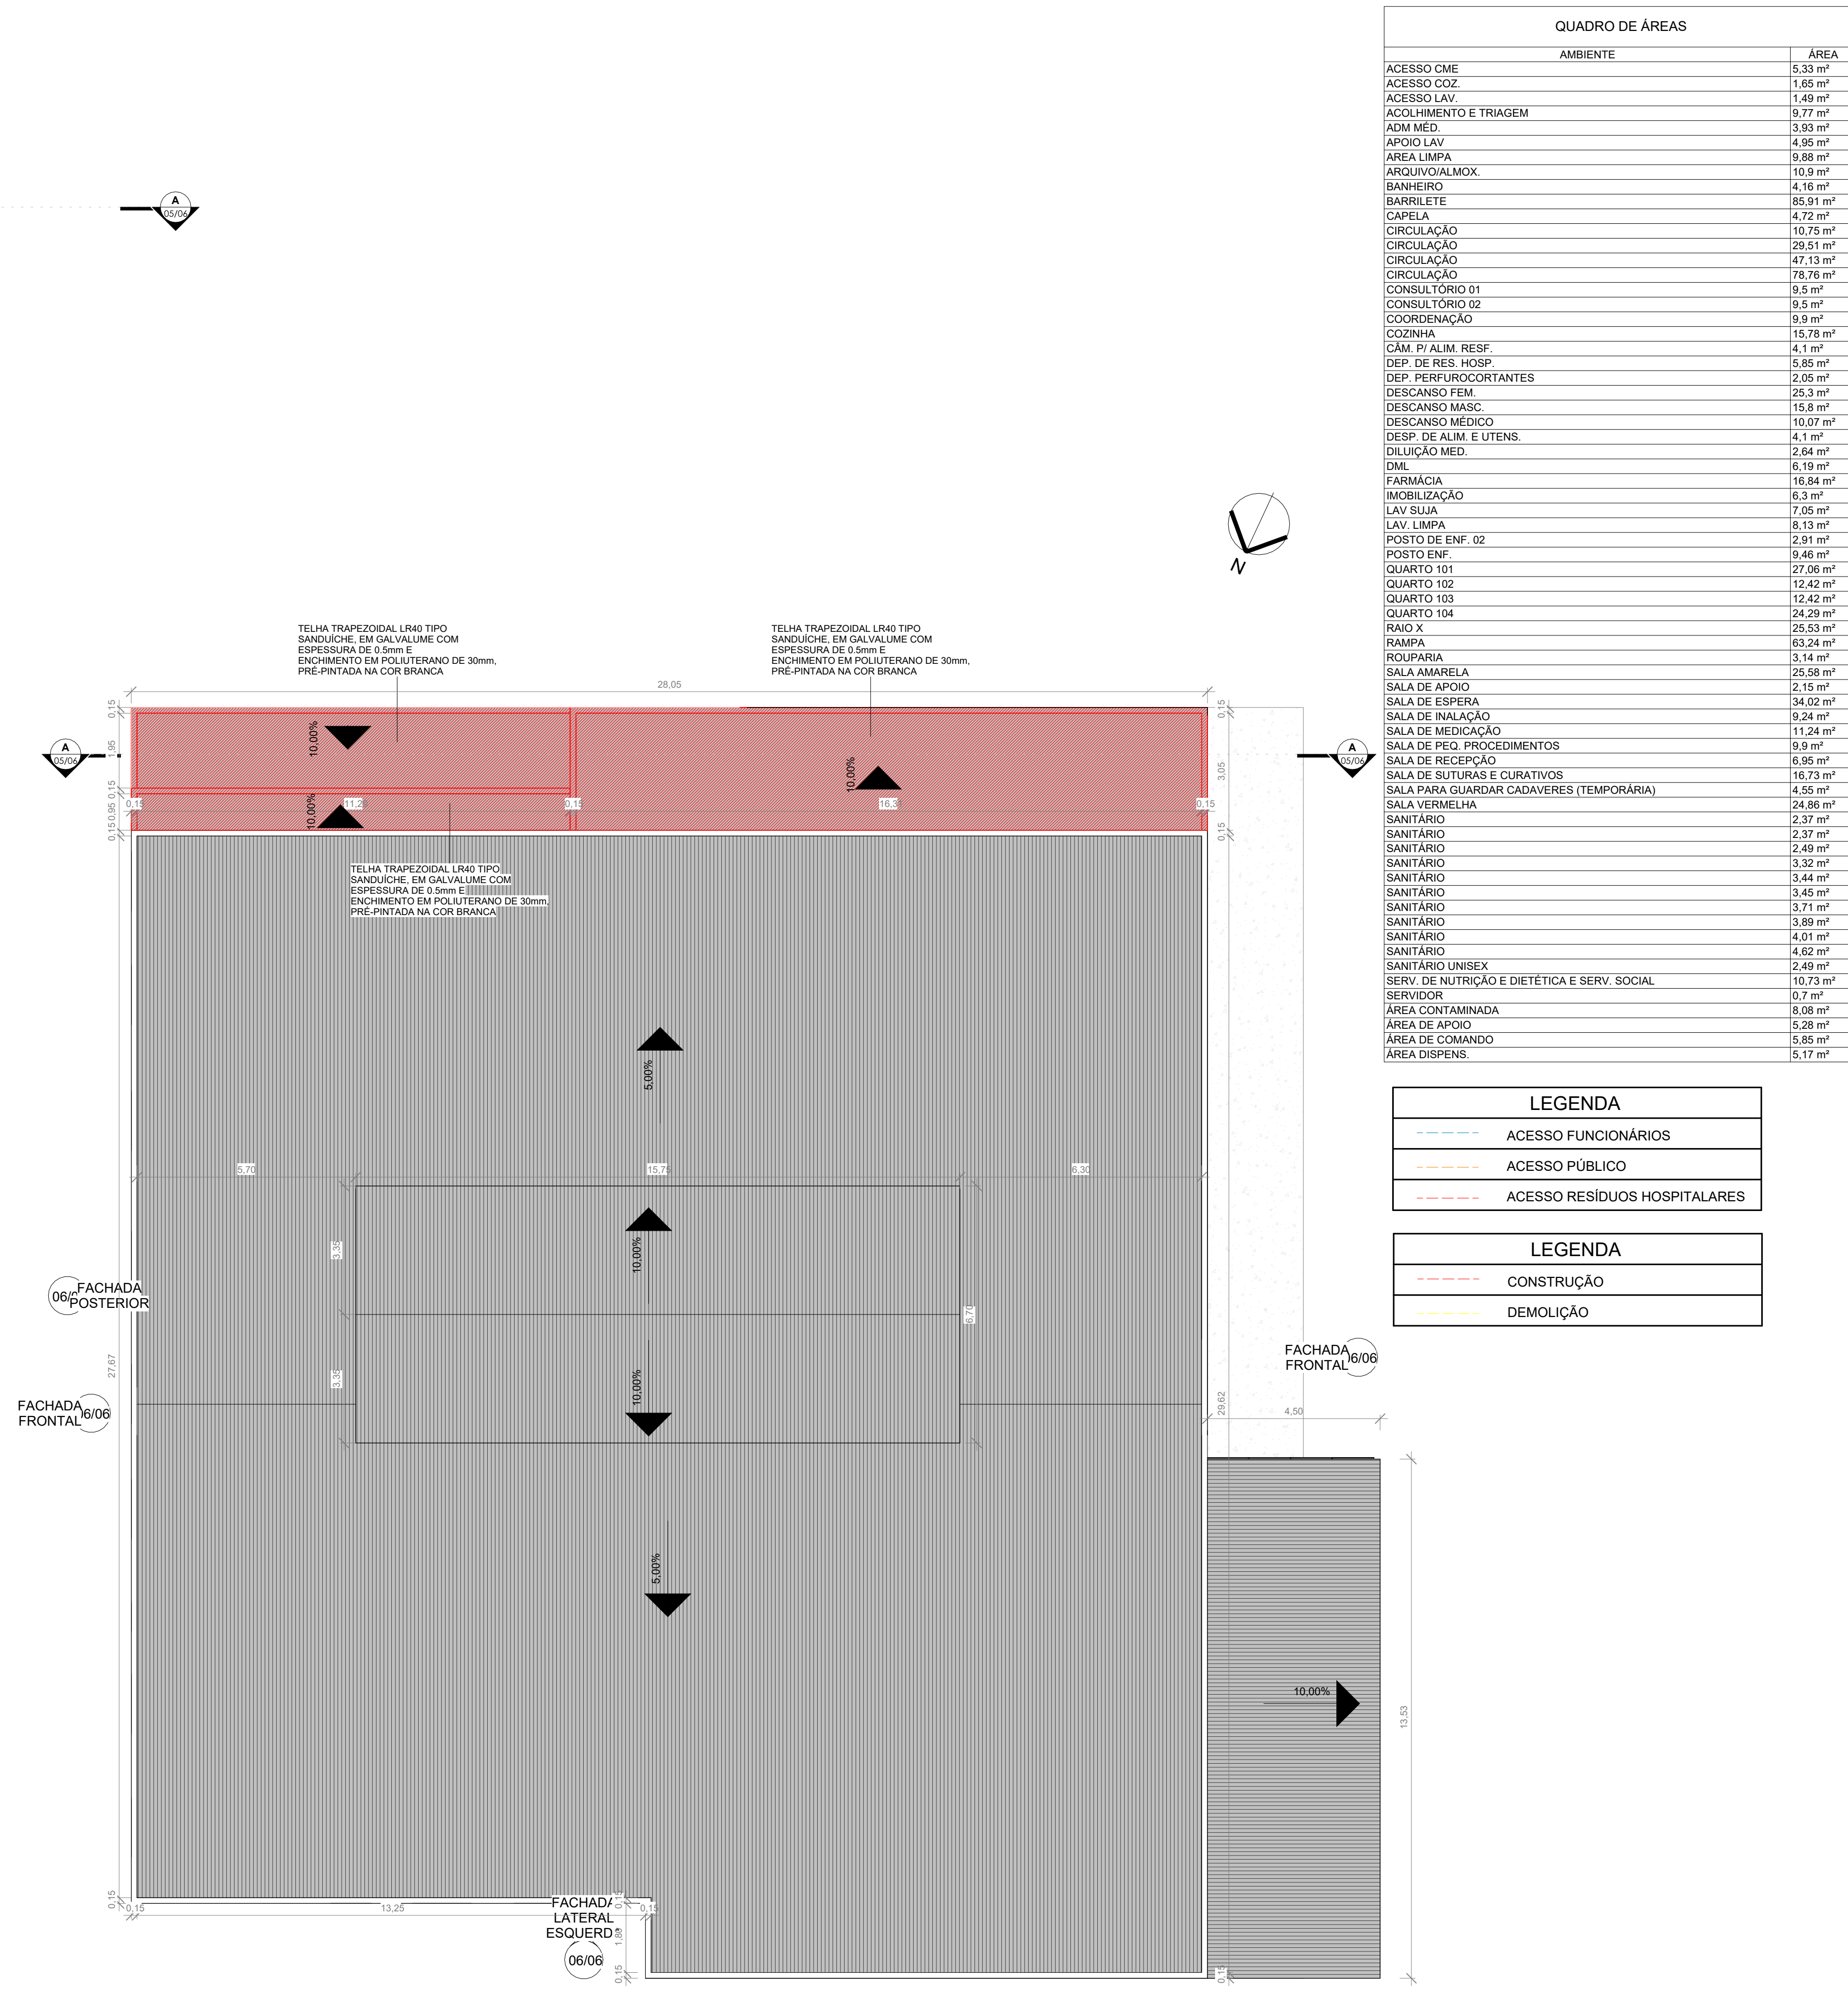

PLANTA BAIXA DE CONSTRUÇÃO - COBERTURA

1:100



PREFEITURA MUNICIPAL DE IRUPI

OBRA

REFORMA PAVIMENTO SUPERIOR PA

LOCAL


Rua João Costa, nº 570, Bairro João Thomaz, Irupi/ES.

RESP. TÉCNICO


ATAIDE LUIS DE OLIVEIRA

ENG. CIVIL, CREA MG 191045/0


DATA	ESCALA	ÁREA TOTAL	PRIMEIRA
OUT/2025	Como indicado	862,11 m²	03/06

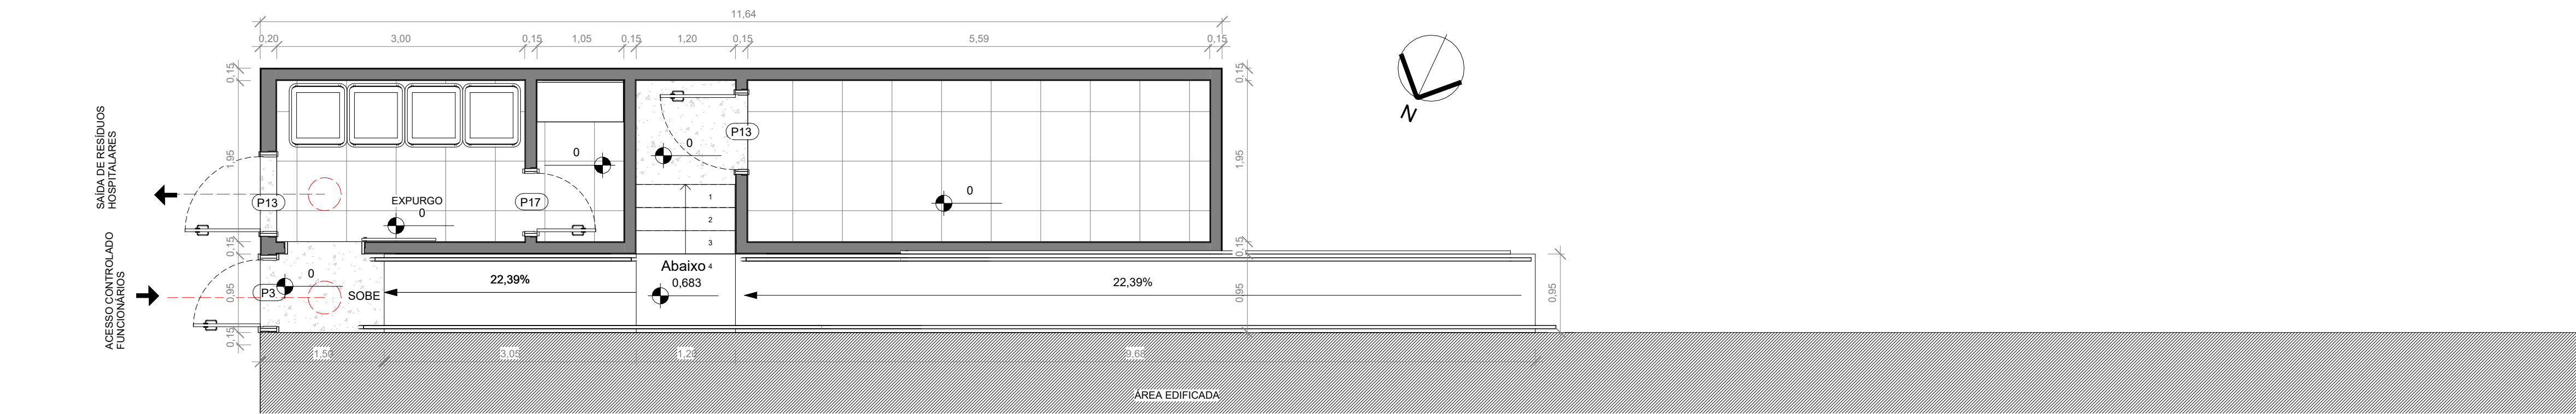

1º PAVIMENTO - PLANTA BAIXA FINAL
1:50

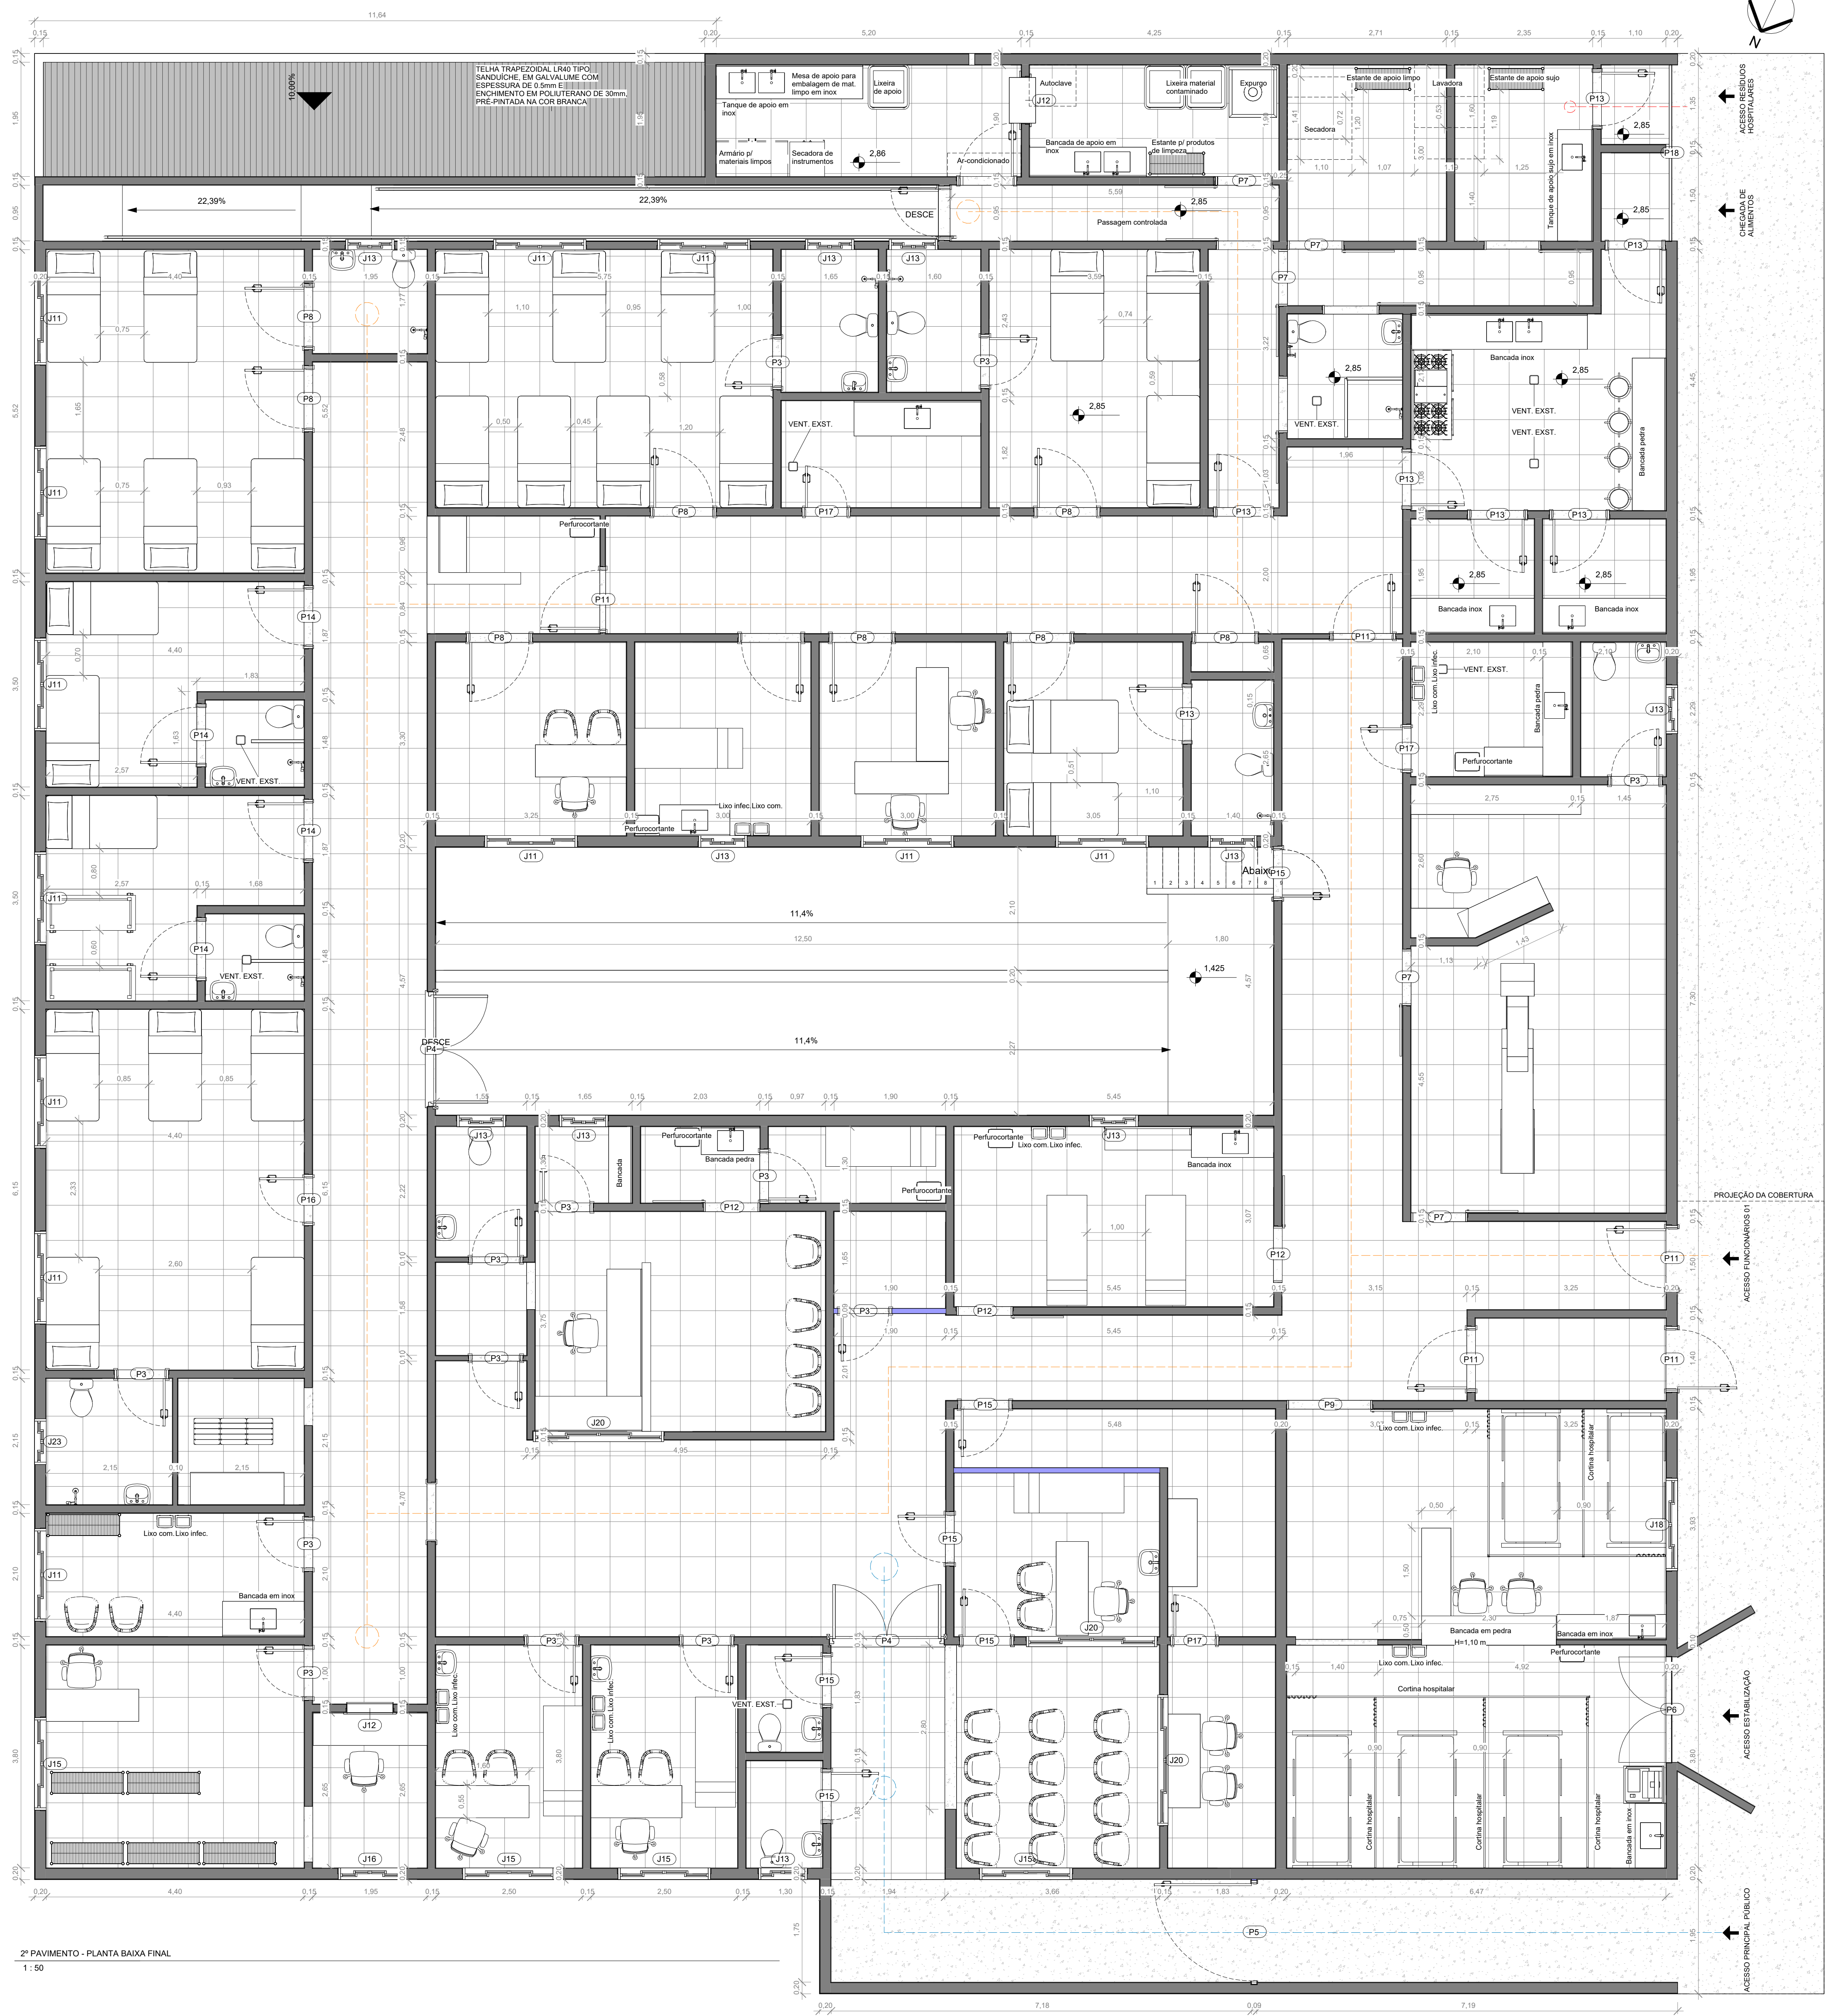

2º PAVIMENTO - PLANTA BAIXA FINAL
1:50

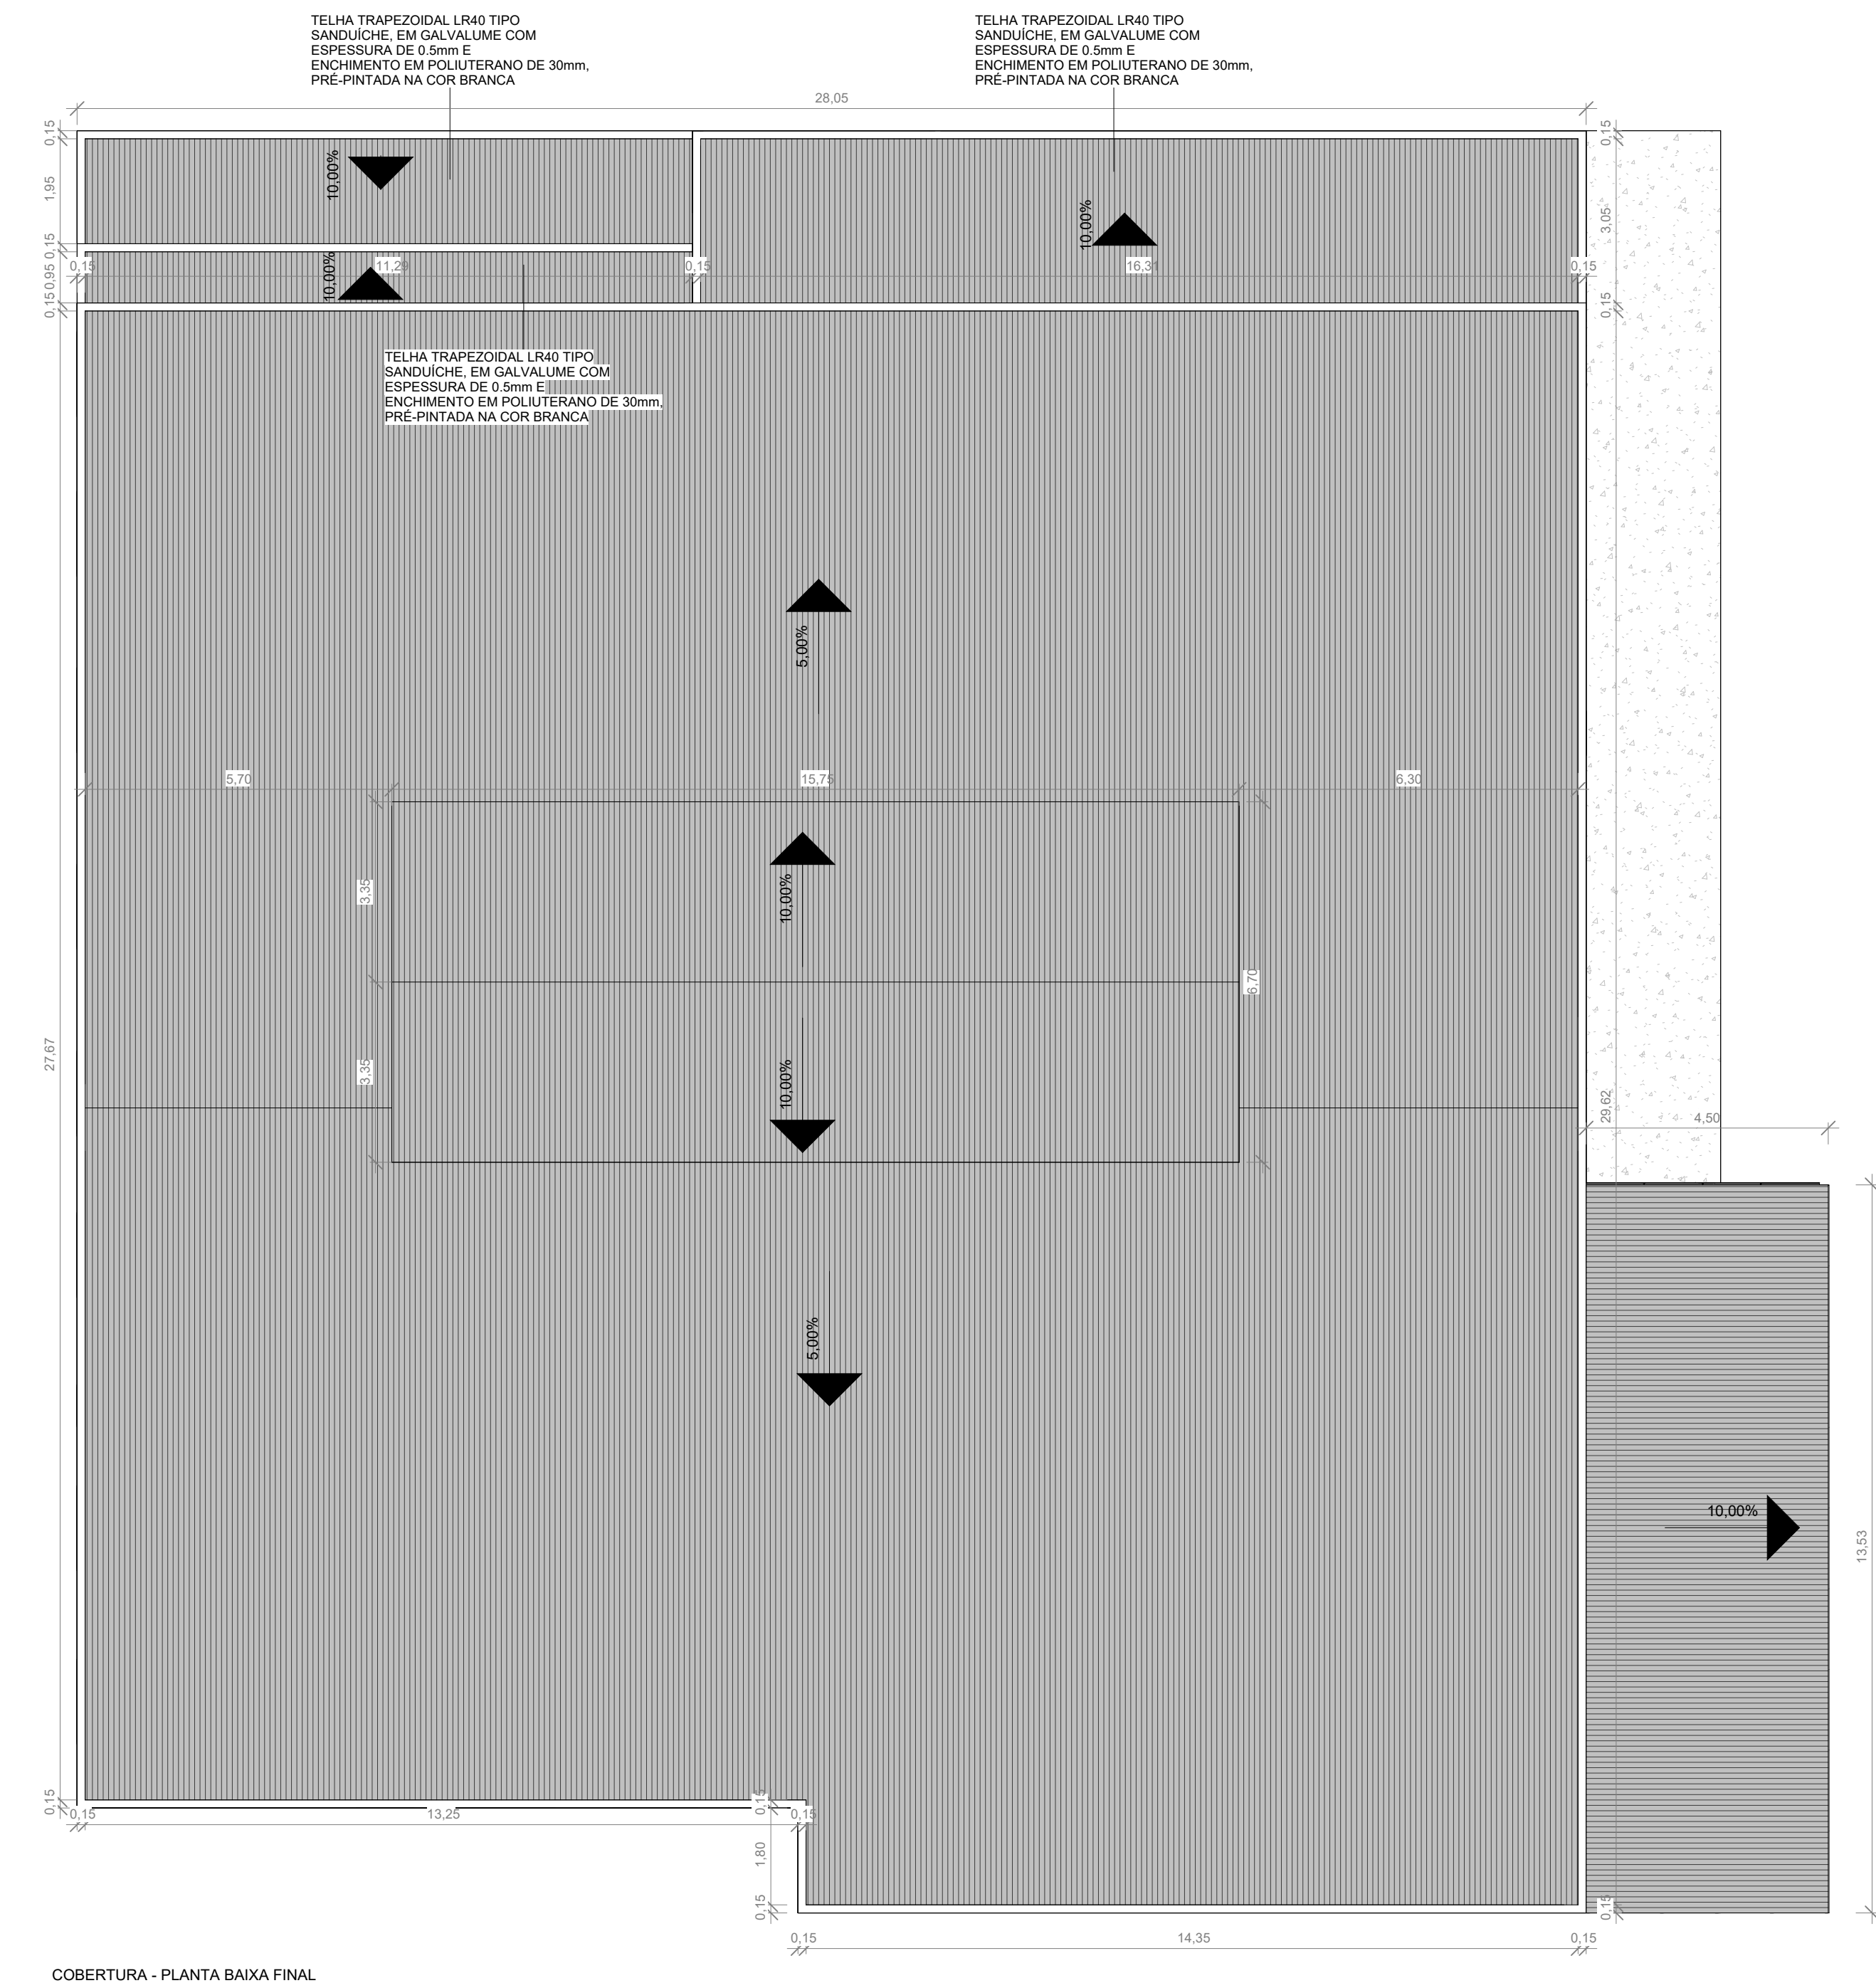

COBERTURA - PLANTA BAIXA FINAL
1:100




PREFEITURA MUNICIPAL DE
IRUPI


OBRA
REFORMA PAVIMENTO SUPERIOR PA
LOCAL
Rua João Costa, nº 570, Bairro João Thomaz, Irupi/ES.

RESP. TÉCNICO
ATAIDE LUIS DE OLIVEIRA
END. CIVIL, CREA MG 191045/D

DATA	ESCALA	ÁREA TOTAL	PRIMICIA
OUT/2025	Corte indicado	852,11 m²	04/06

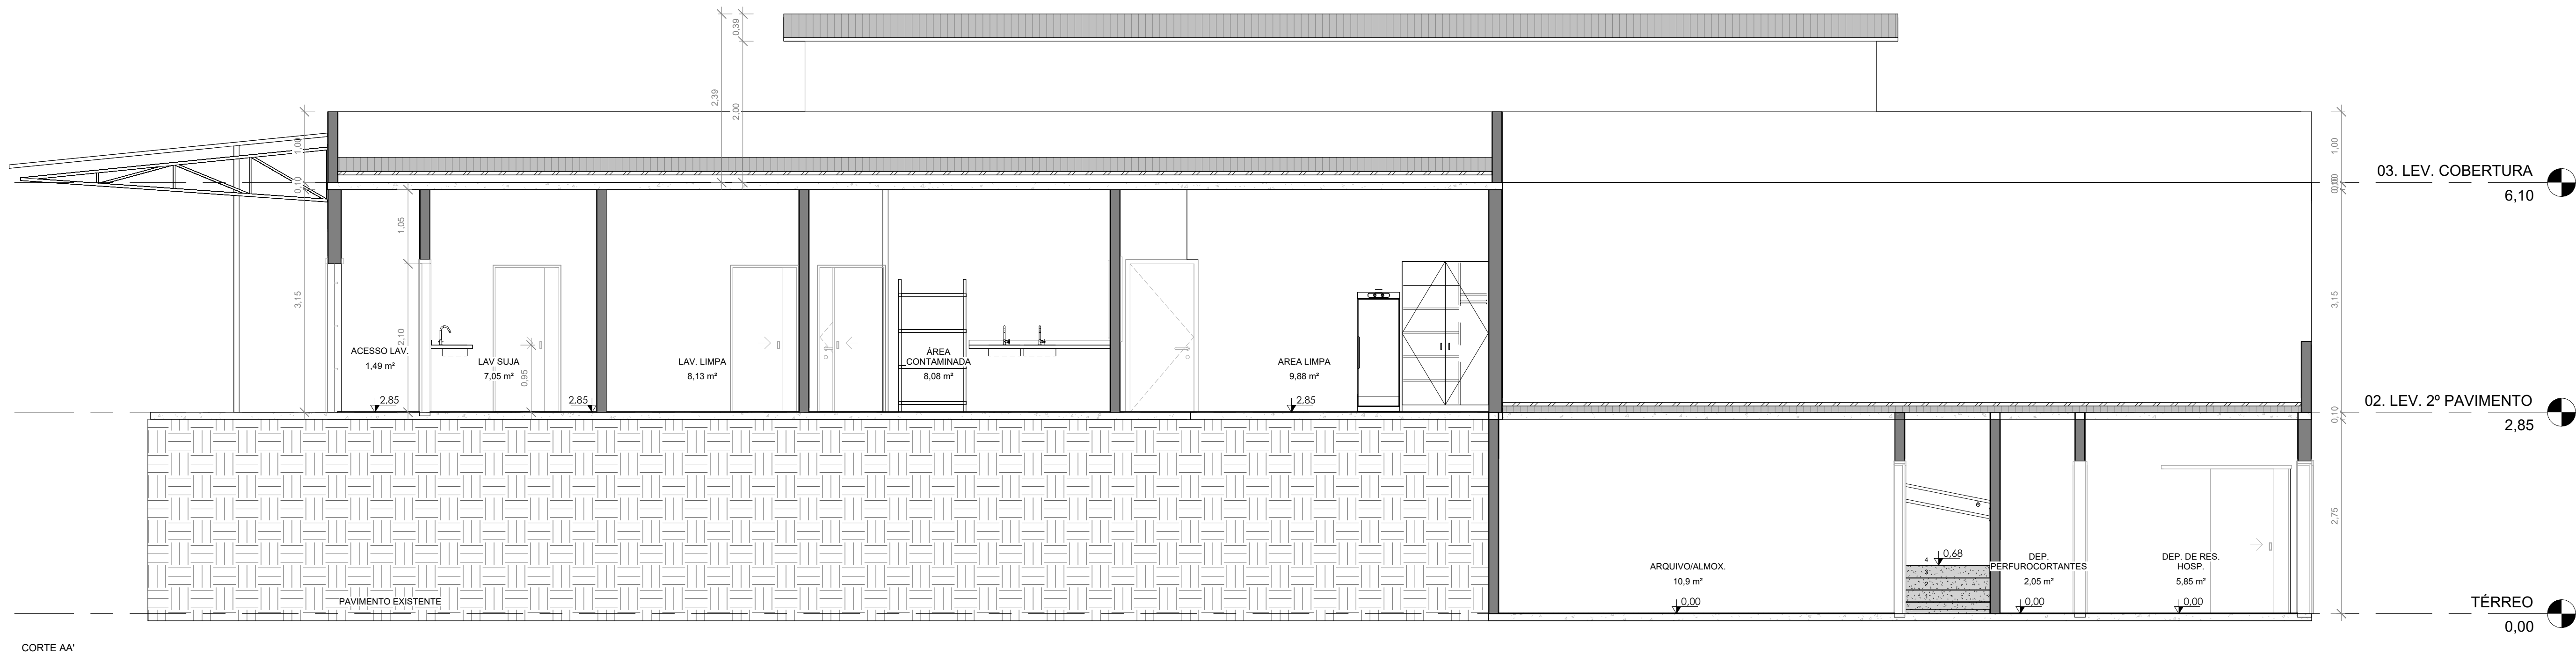

CORTE AA'
1:50

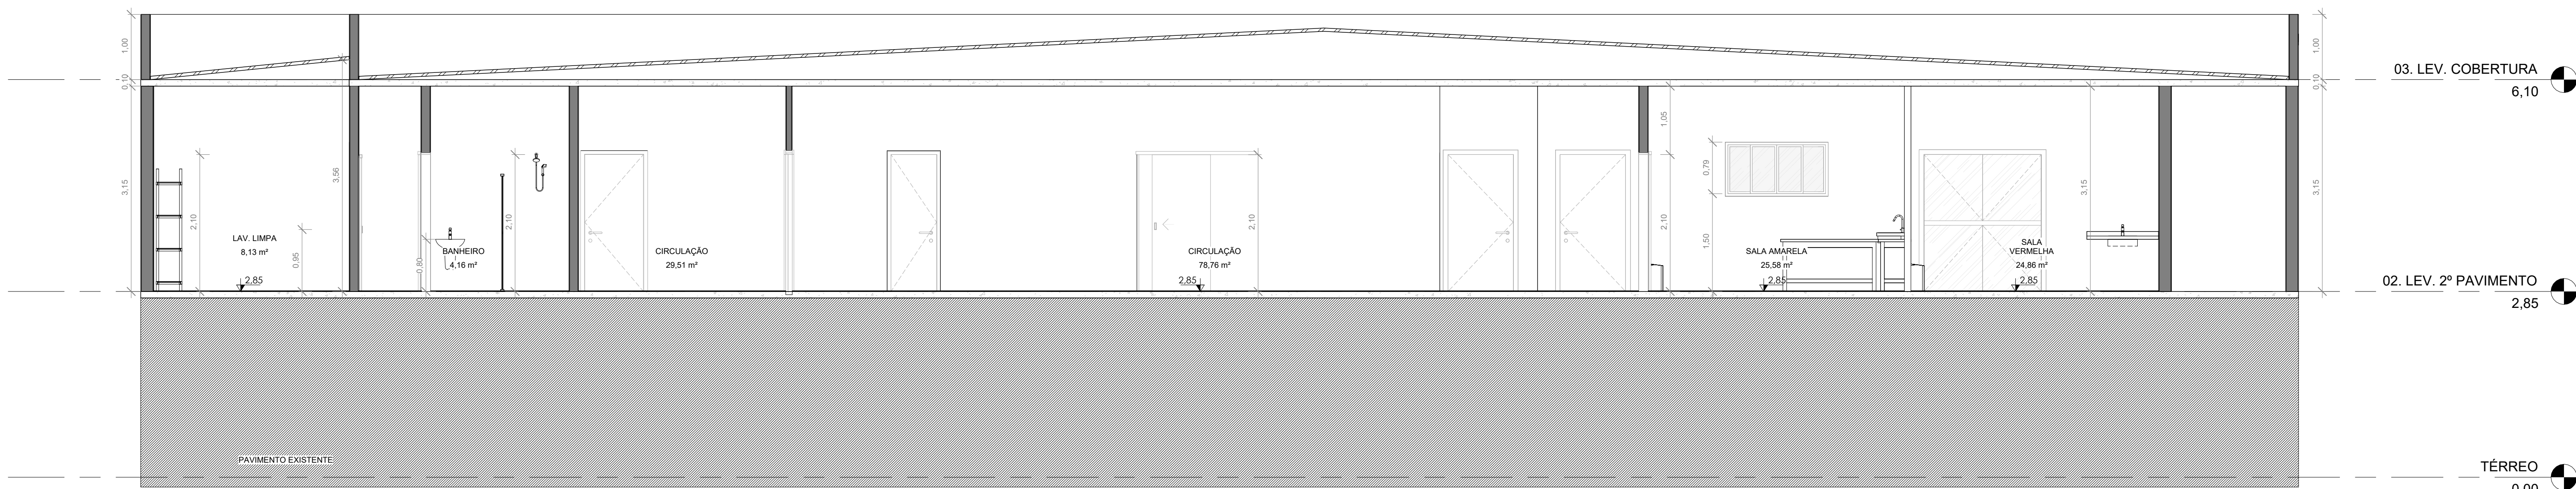

CORTE BB'
1:50




PREFEITURA MUNICIPAL DE IRUPÍ

OBRA:
REFORMA PAVIMENTO SUPERIOR PA


LOCAL:
Rua João Costa, nº 570, Bairro João Thomaz, Irupí/ES.

RESP. TÉCNICO: ATAÍDE LUIS DE OLIVEIRA
ENGº CIVIL CREA MG 151045/D


DATA: OUT/2025	ESCALA: 1:50	ÁREA TOTAL: 852,11 m²	PRANCHA: 05/06
-------------------	-----------------	--------------------------	-------------------

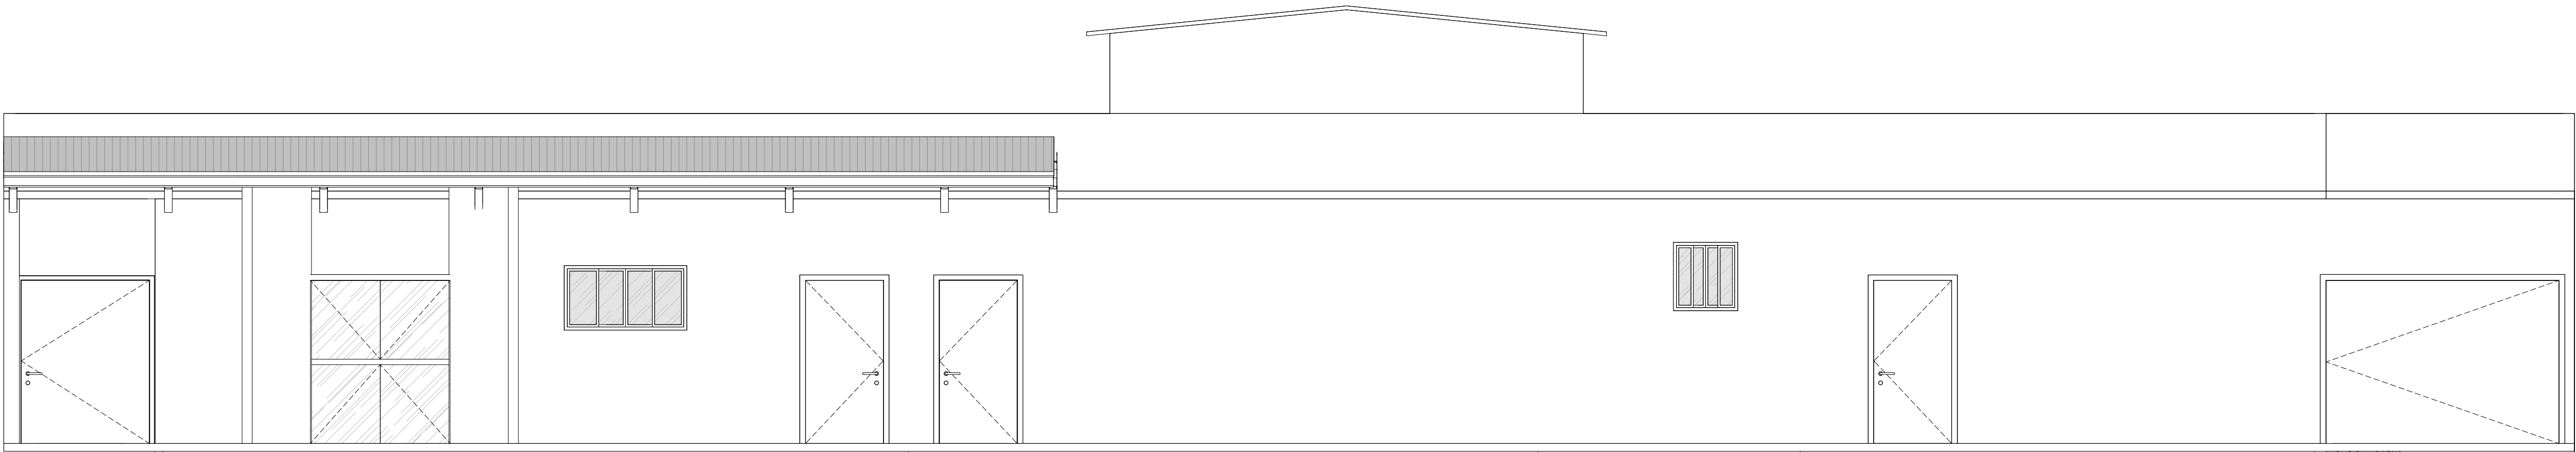

FACHADA FRONTAL
1 : 50

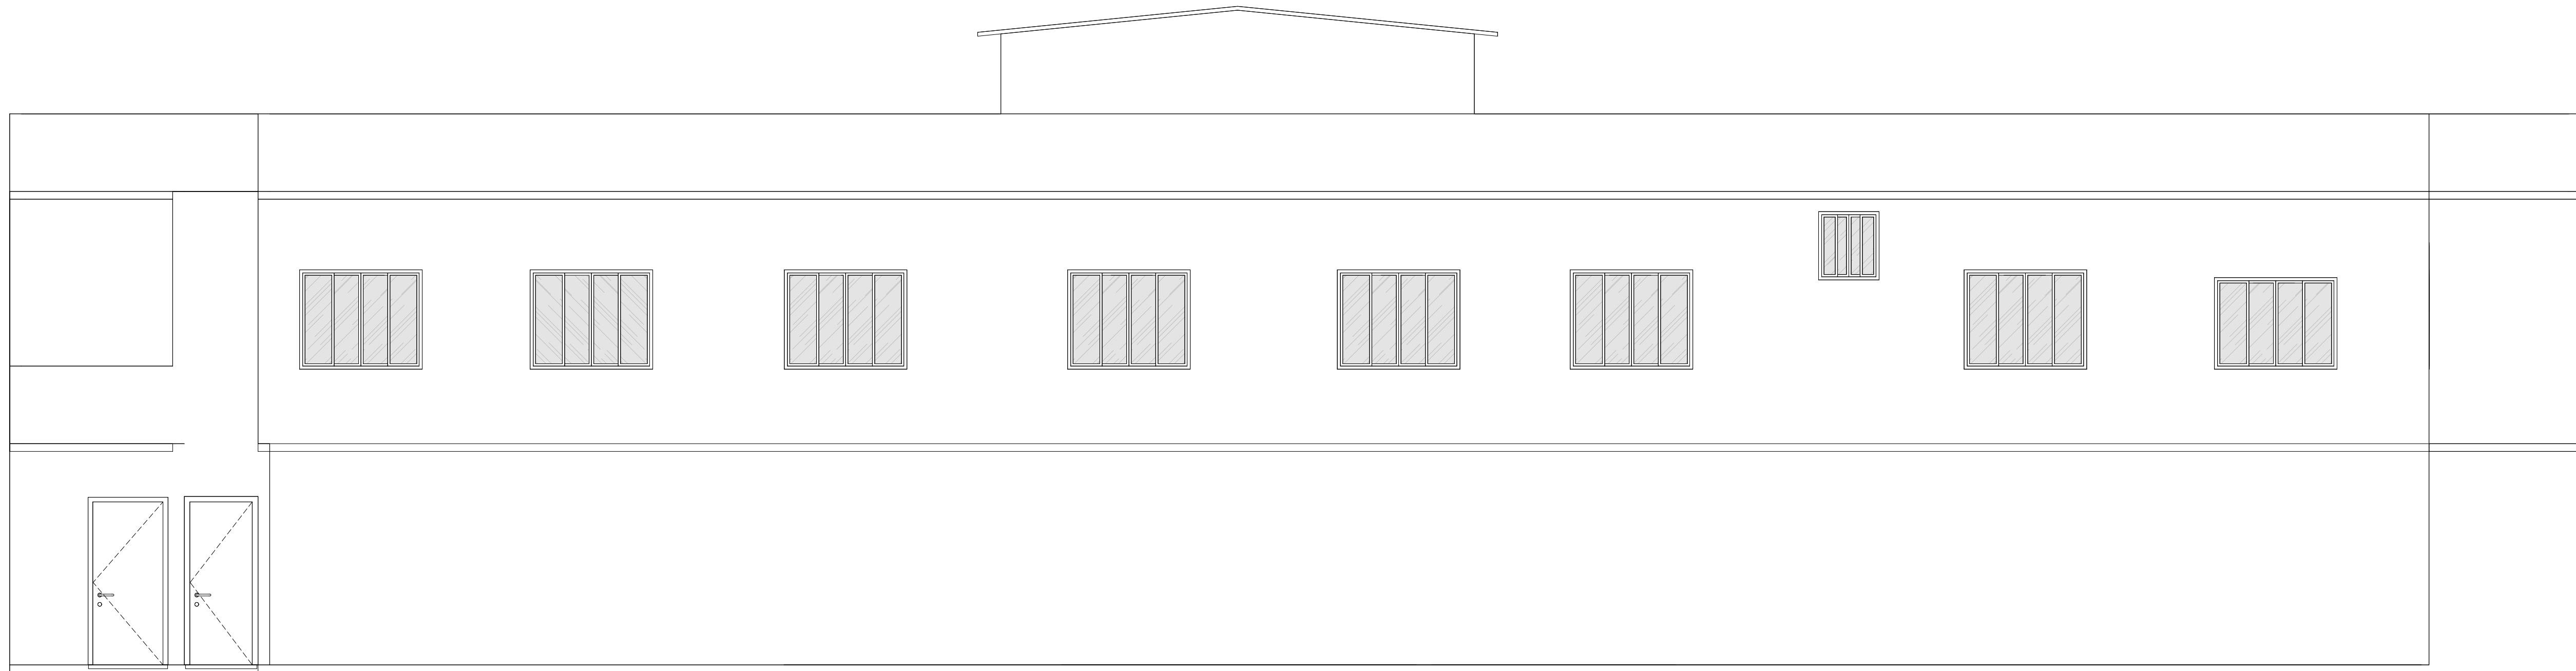

FACHADA POSTERIOR
1 : 50

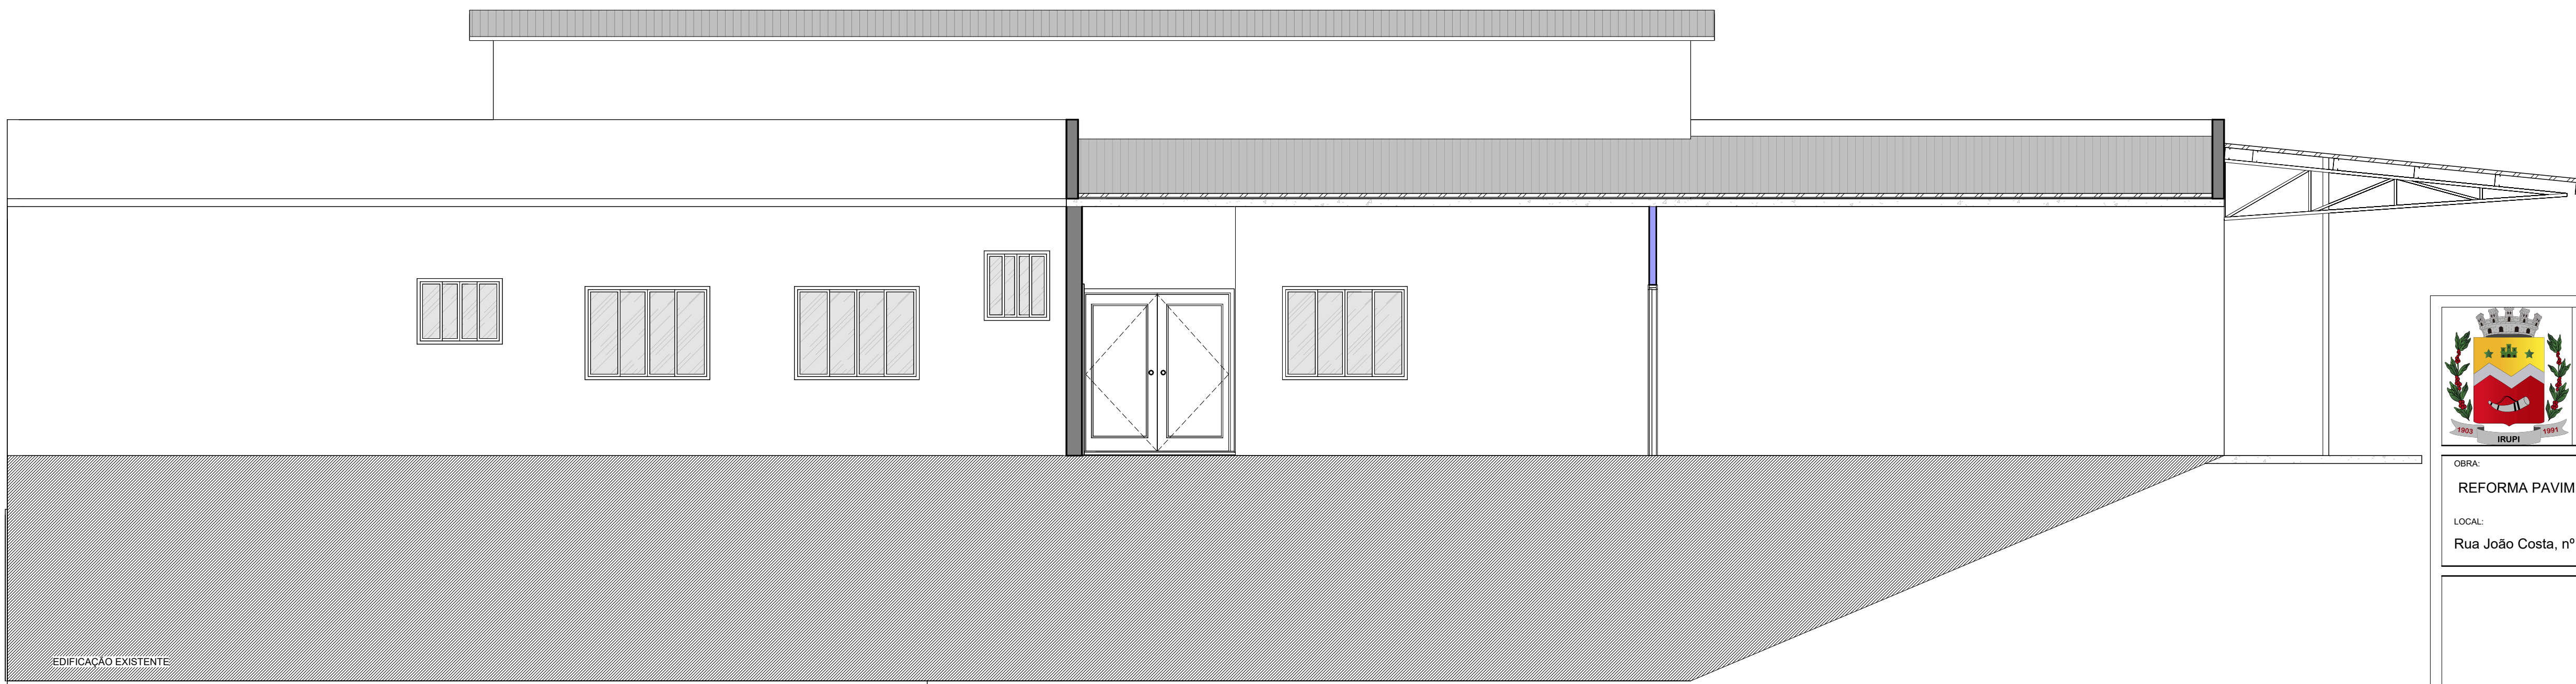

FACHADA LATERAL ESQUERDA
1 : 50



PREFEITURA MUNICIPAL DE IRUPI

OBRA:
REFORMA PAVIMENTO SUPERIOR PA
LOCAL:
Rua João Costa, nº 570, Bairro João Thomaz, Irupi/ES.


RESP. TÉCNICO: _____
ATAÍDE LUIS DE OLIVEIRA
ENGº CIVIL CREA MG 151045/D

DATA: OUT/2025	ESCALA: 1 : 50	ÁREA TOTAL: 852,11 m²	PRANCHA: 06/06
-------------------	-------------------	--------------------------	-------------------




-

01/02

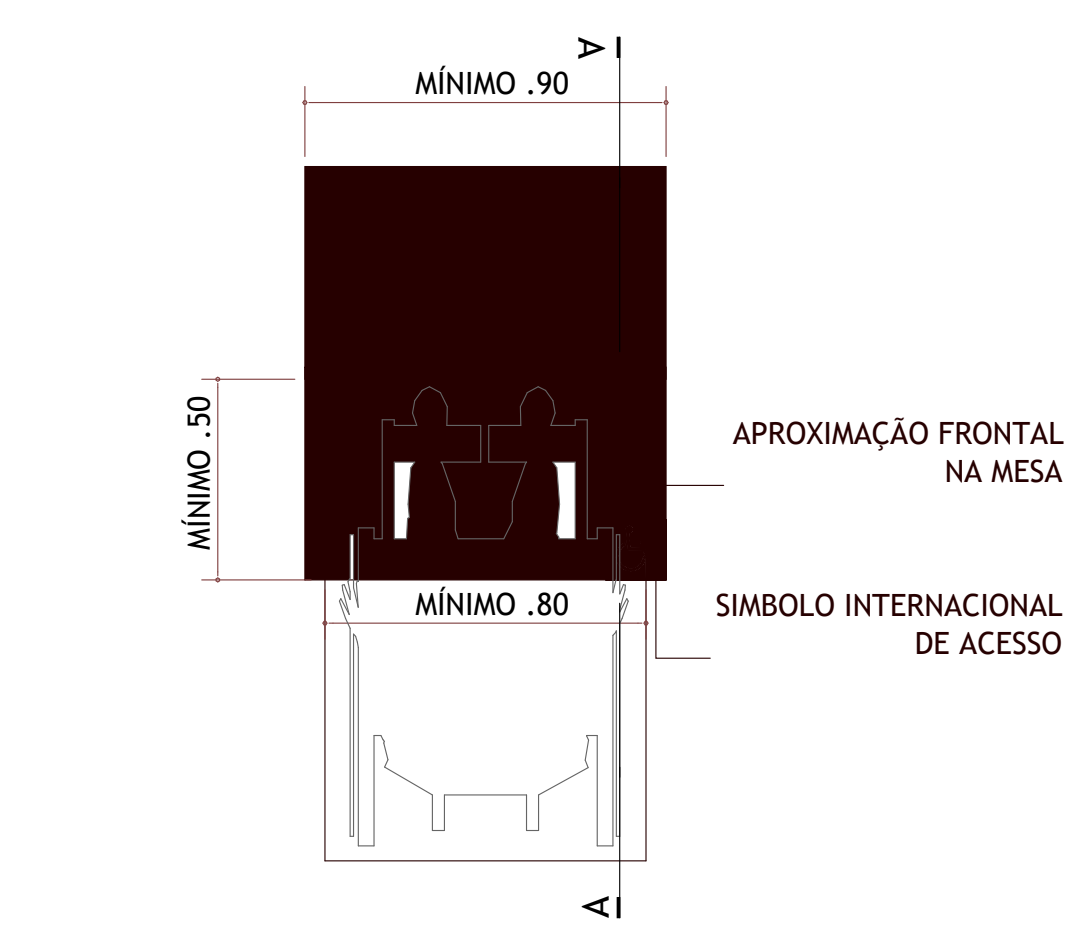


PLANTA - MESA DE REFEIÇÃO PARA PCD NOS LOCAIS DE REFEIÇÃO

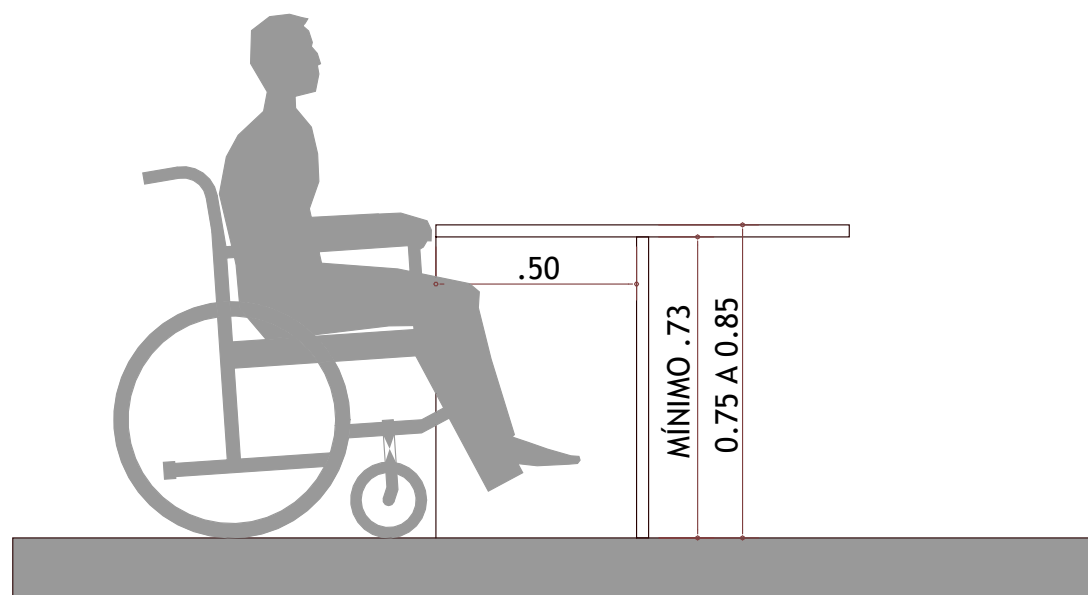


CORTE A - MESA DE REFEIÇÃO PARA PCD NOS LOCAIS DE REFEIÇÃO

DETALHES - MESA DE REFEIÇÃO AC

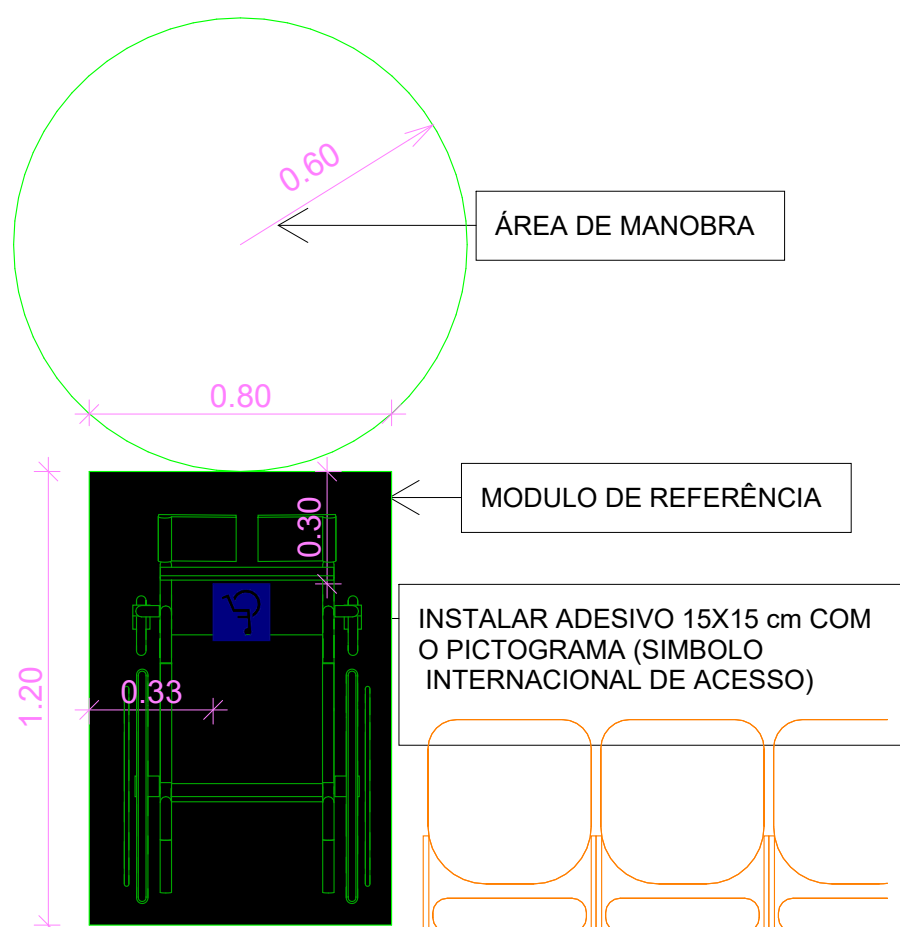


DETALHES - MR ACESSÍVEIS

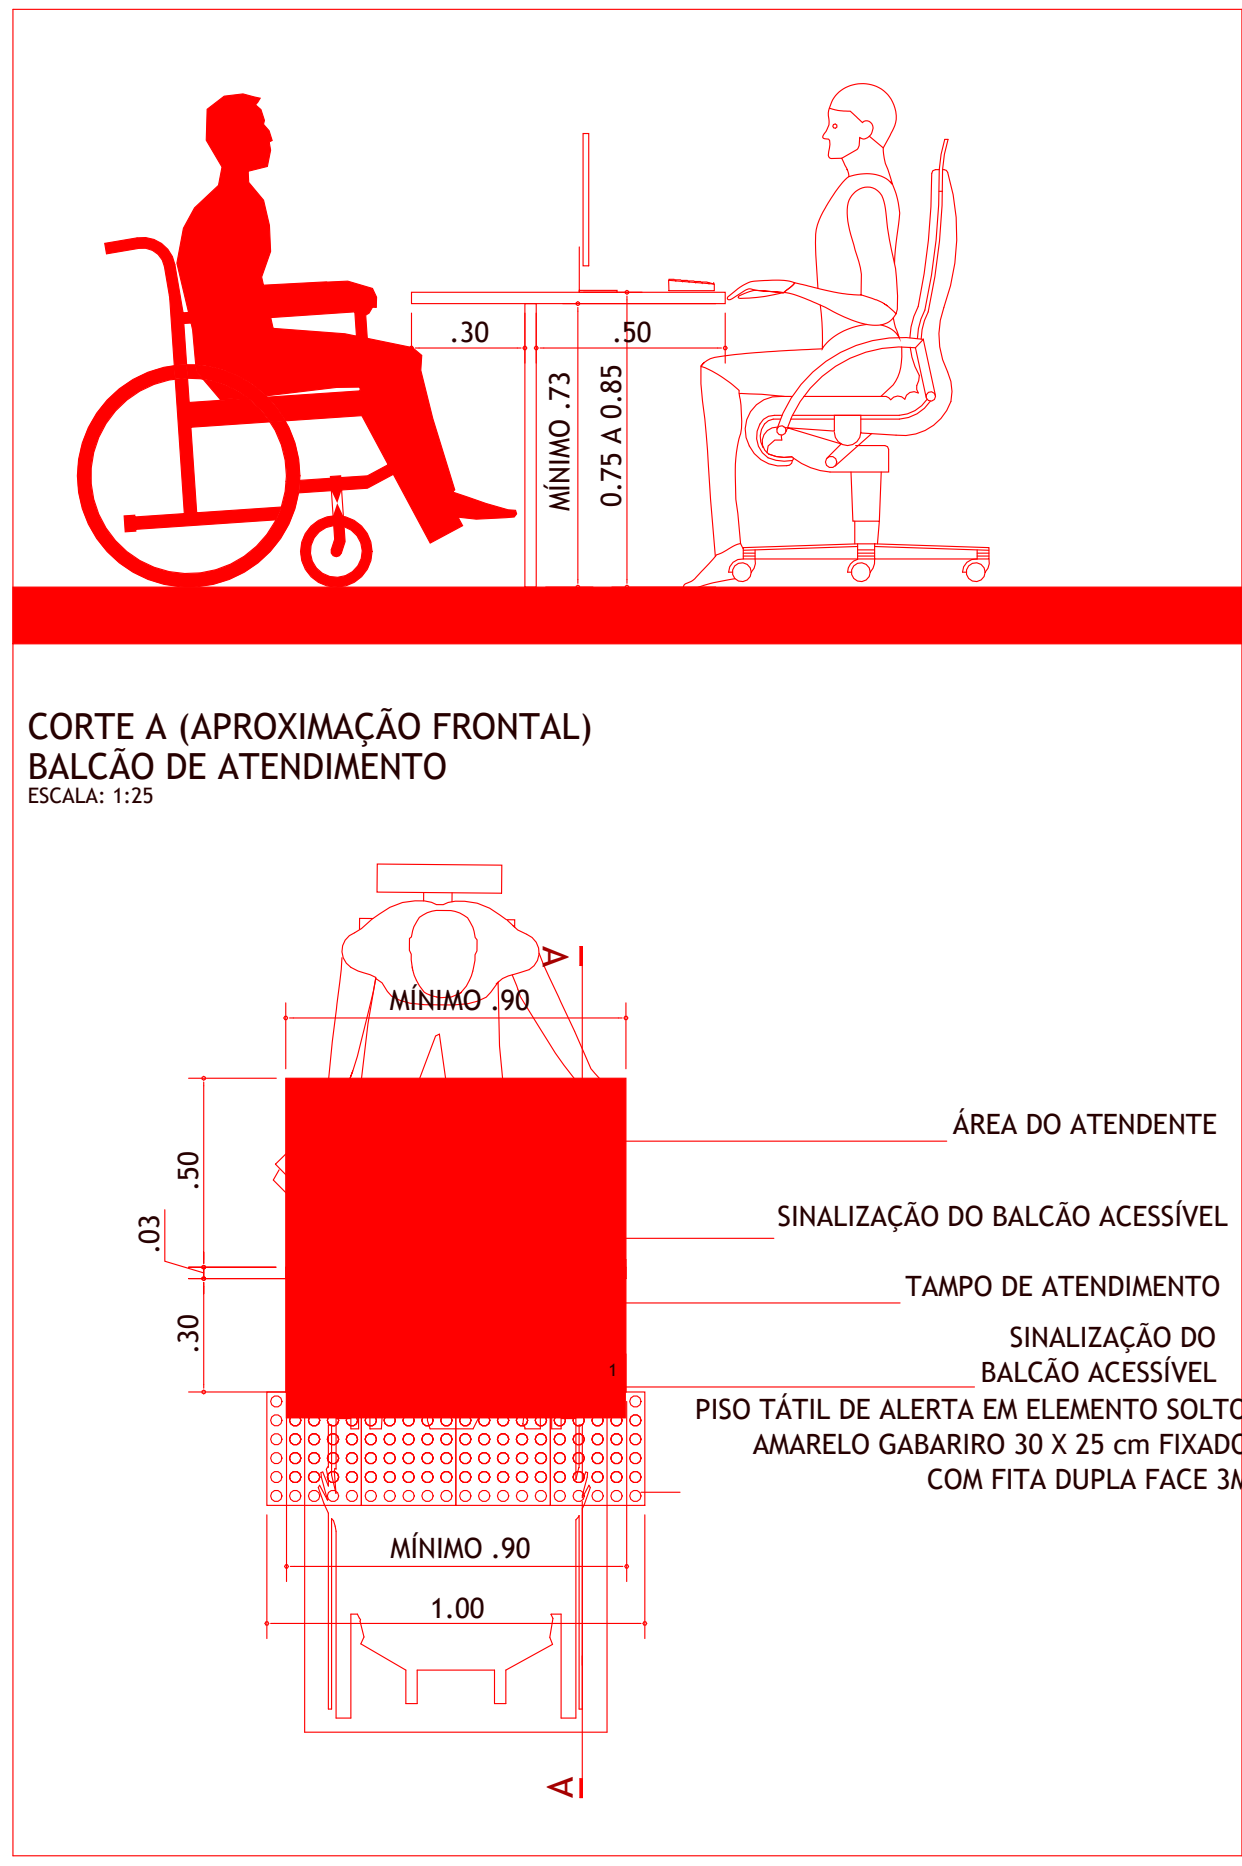


PLANTA (APROXIMAÇÃO FRONTAL) BALCÃO DE ATENDIMENTO

DETALHES - BALCÃO DE ATENDIMENTO

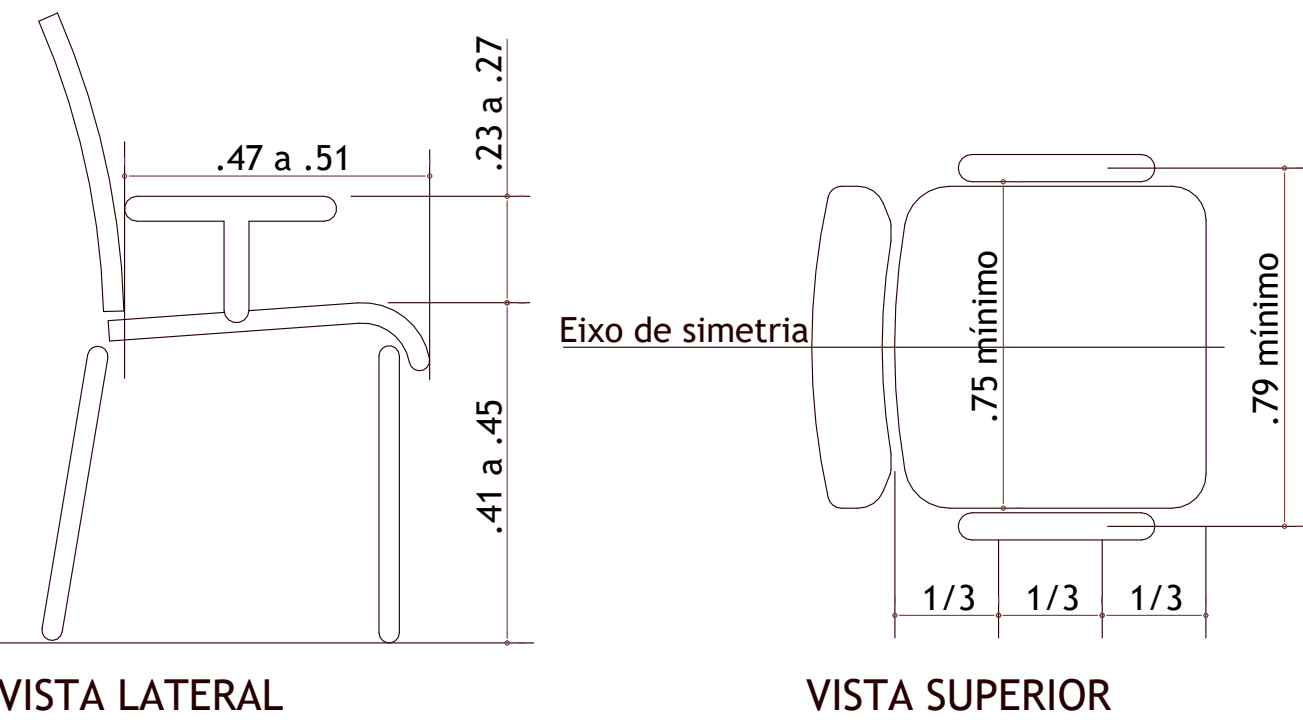


ASSENTO PARA PESSOA OBESA SEM ESCALA

DETALHES - ASSENTO PESSOA OBESA

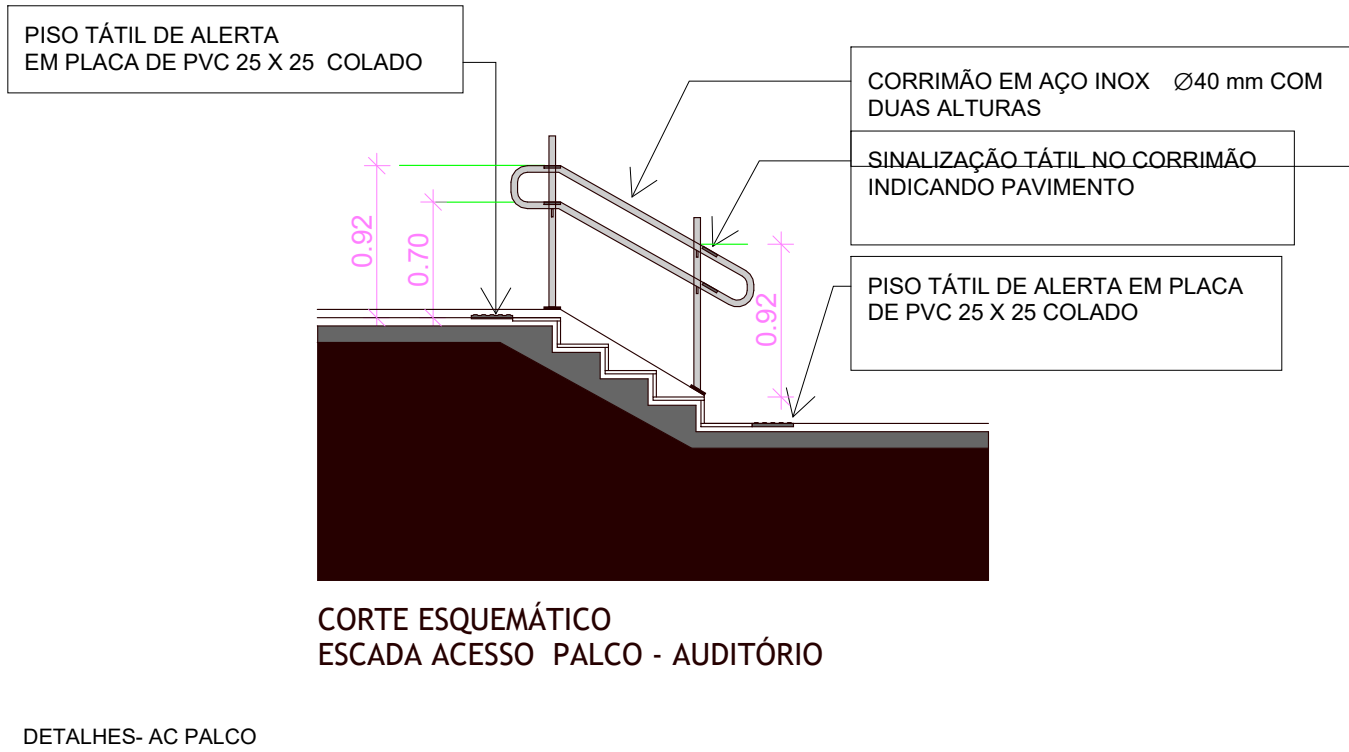

DETALHES - AC PALCO

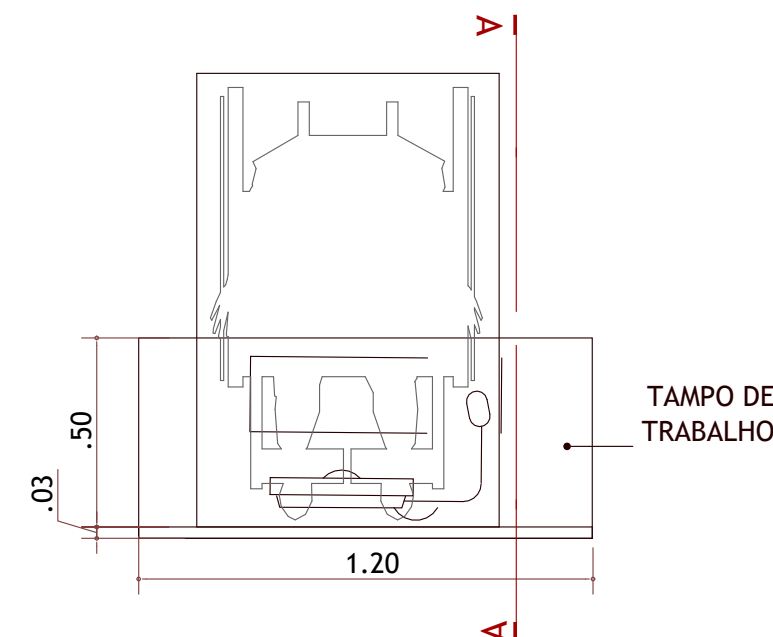

PLANTA - MESAS E SUPERFÍCIE DE TRABALHO


NOTA: SEMPRE QUE A MESA OU SUPERFÍCIE DE TRABALHO ACESSÍVEL FOR UTILIZADA POR UMA ÚNICA PESSOA, ESTA PODE SER ADEQUADA CONFORME NECESSIDADES ESPECÍFICAS DO USUÁRIO, OBJETIVANDO A MELHORIA DAS CONDIÇÕES DE CONFORTO E AUTONOMIA, CONFORME ITEM 9.3.1.5 DA NBR 9050/20.



CORTE A - MESAS E SUPERFÍCIE DE TRABALHO

NOTA: SEMPRE QUE A MESA OU SUPERFÍCIE DE TRABALHO ACESSÍVEL FOR UTILIZADA POR UMA ÚNICA PESSOA, ESTA PODE SER ADEQUADA CONFORME NECESSIDADES ESPECÍFICAS DO USUÁRIO, OBJETIVANDO A MELHORIA DAS CONDIÇÕES DE CONFORTO E AUTONOMIA, CONFORME ITEM 9.3.1.5 DA NBR 9050/20.


DETALHES - MESA DE TRABALHO AC

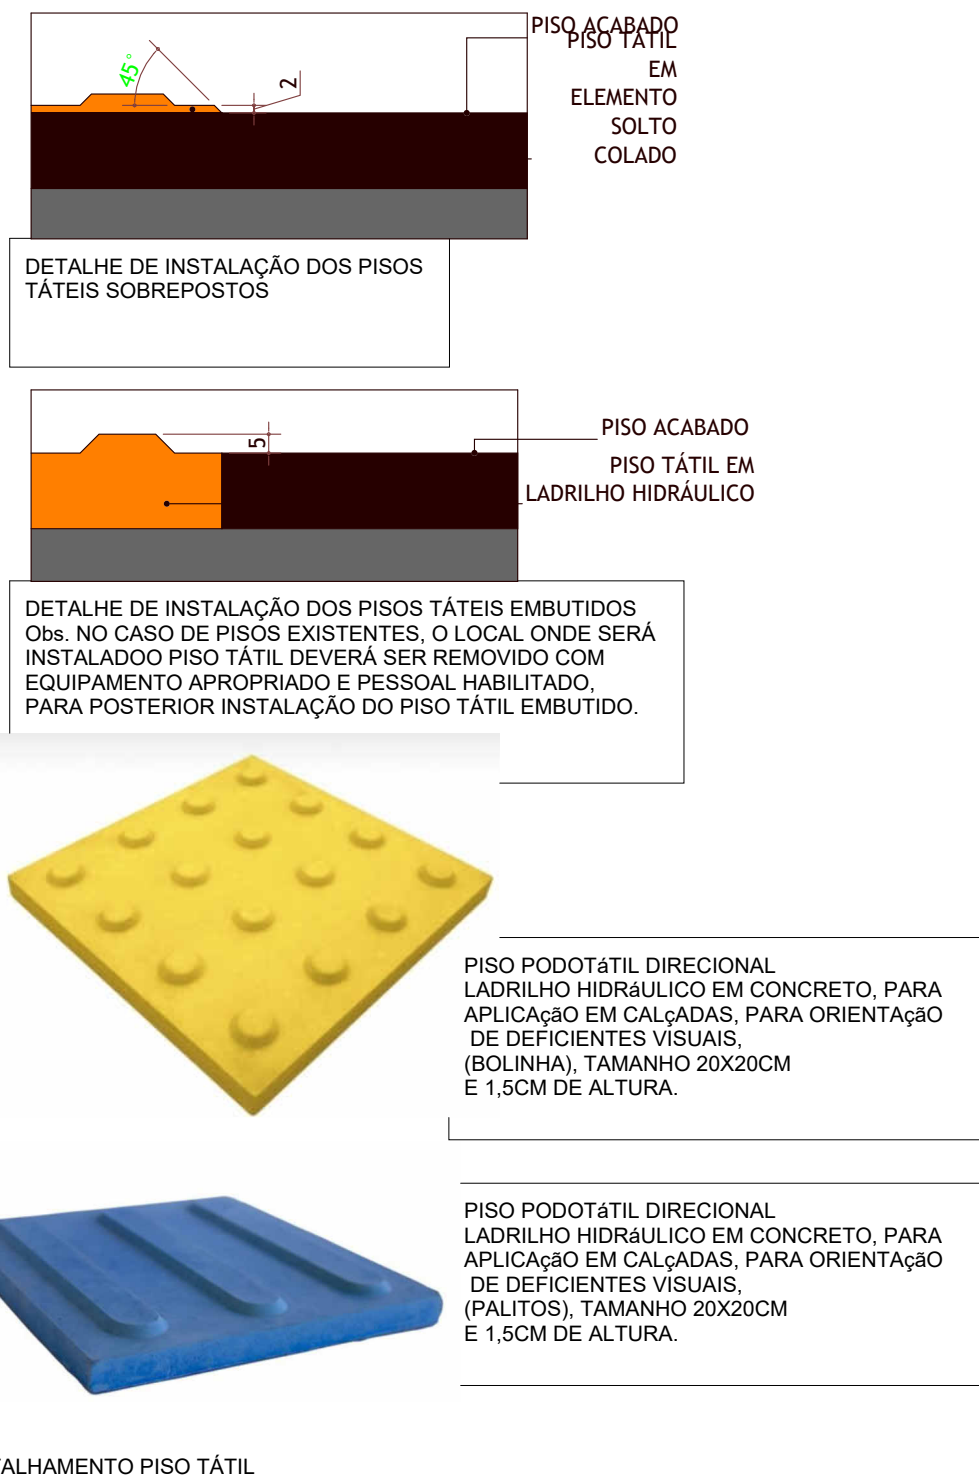



DETALHAMENTO PISO TÁTIL



PLACA DE ACRÍLICO COM SINALIZAÇÃO VISUAL COM PICTOGRAMA (SIMBOLO INTERNACIONAL DE ACESSO)

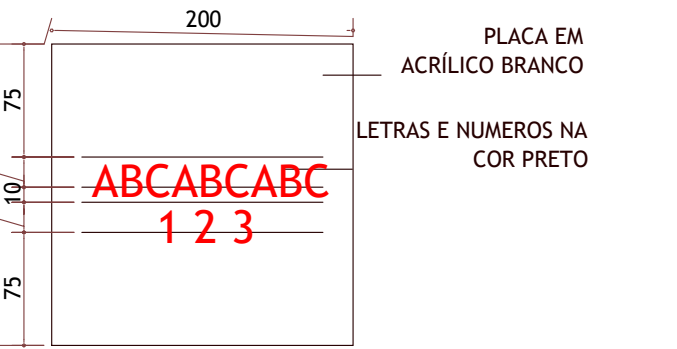


PLACA DE ACRÍLICO COM SINALIZAÇÃO VISUAL COM LETRAS E NÚMEROS

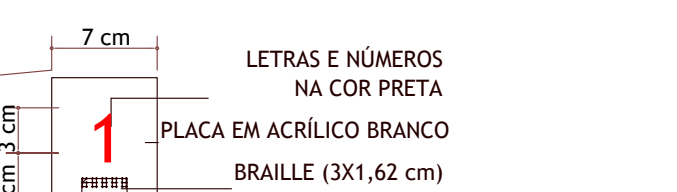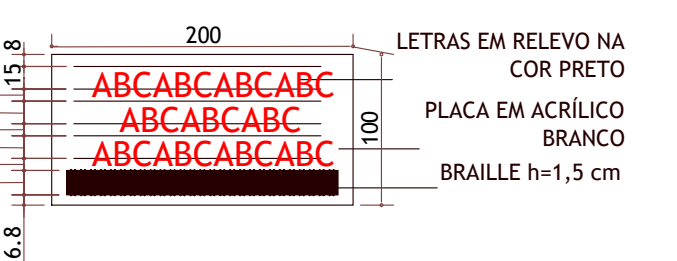


PLACA DE SINALIZAÇÃO VISUAL PARA ELEVADOR


DETALHES - SINALIZAÇÃO VISUAL

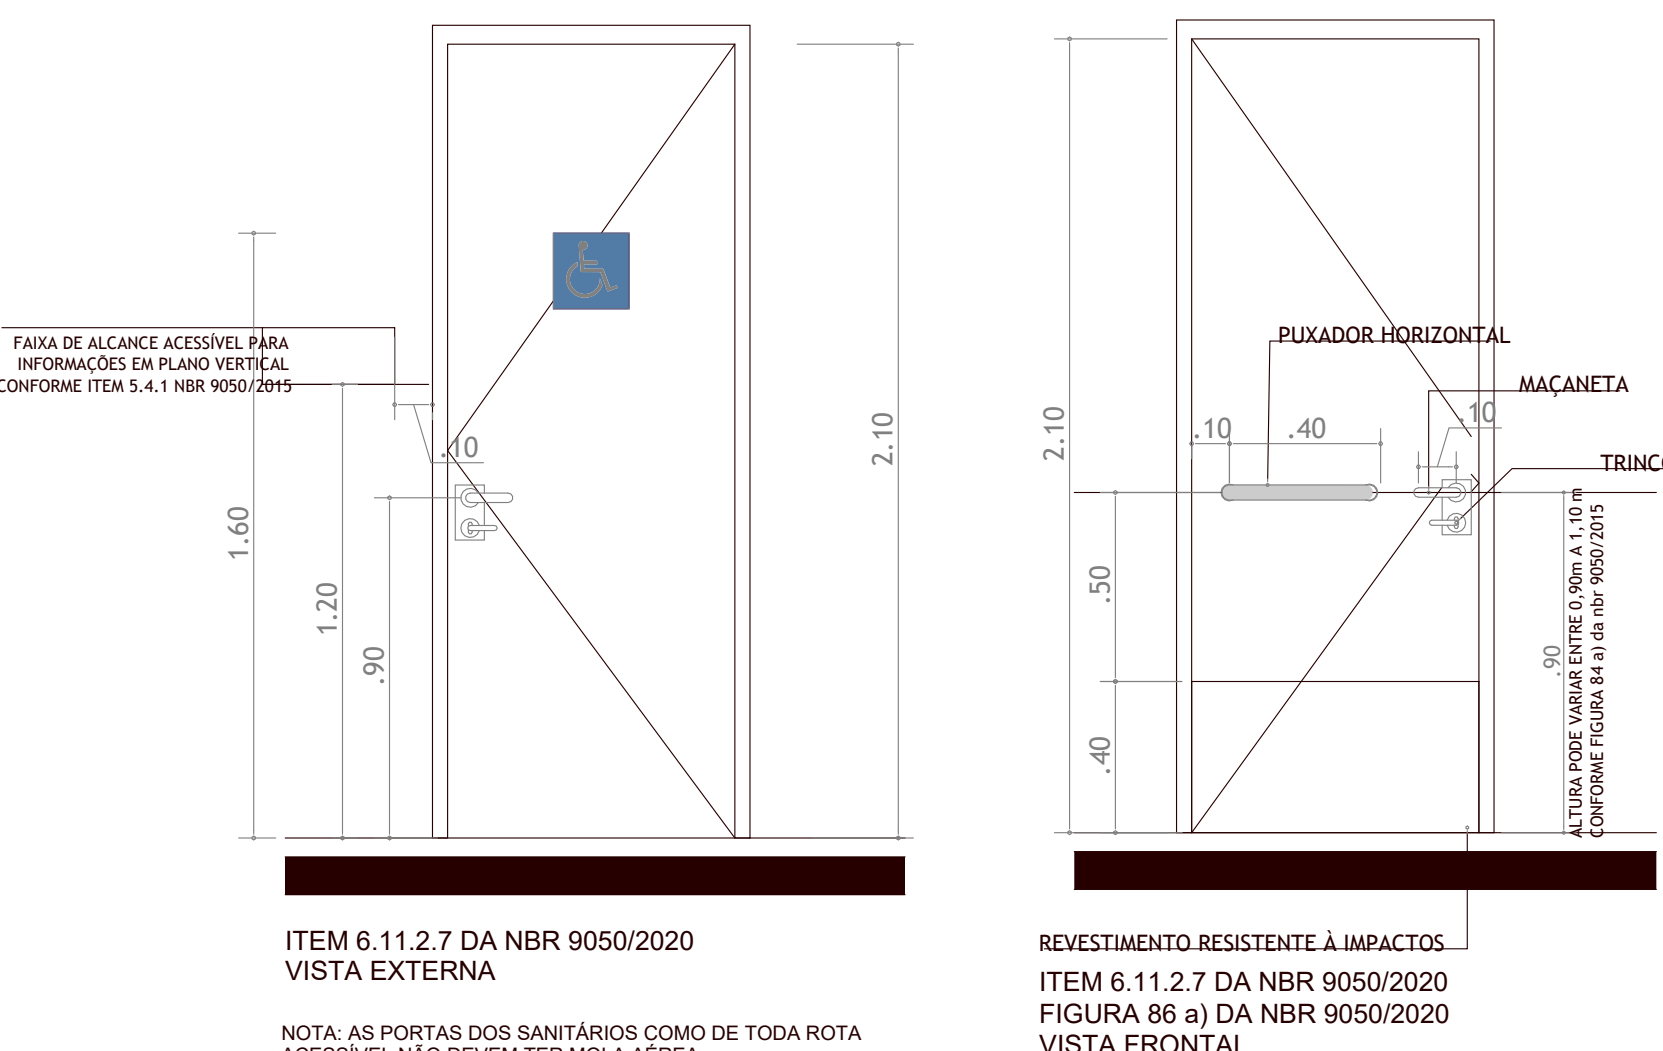


DETALHES - PORTAS AC

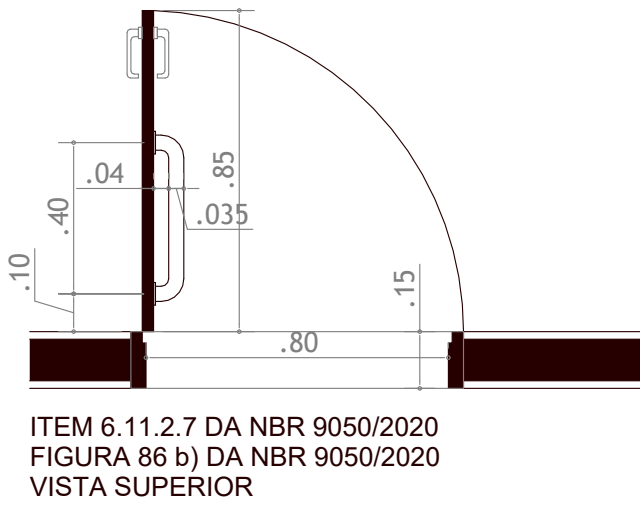

ITEM 6.11.2.7 DA NBR 9050/2020 FIGURA 86 b) DA NBR 9050/2020 VISTA SUPERIOR

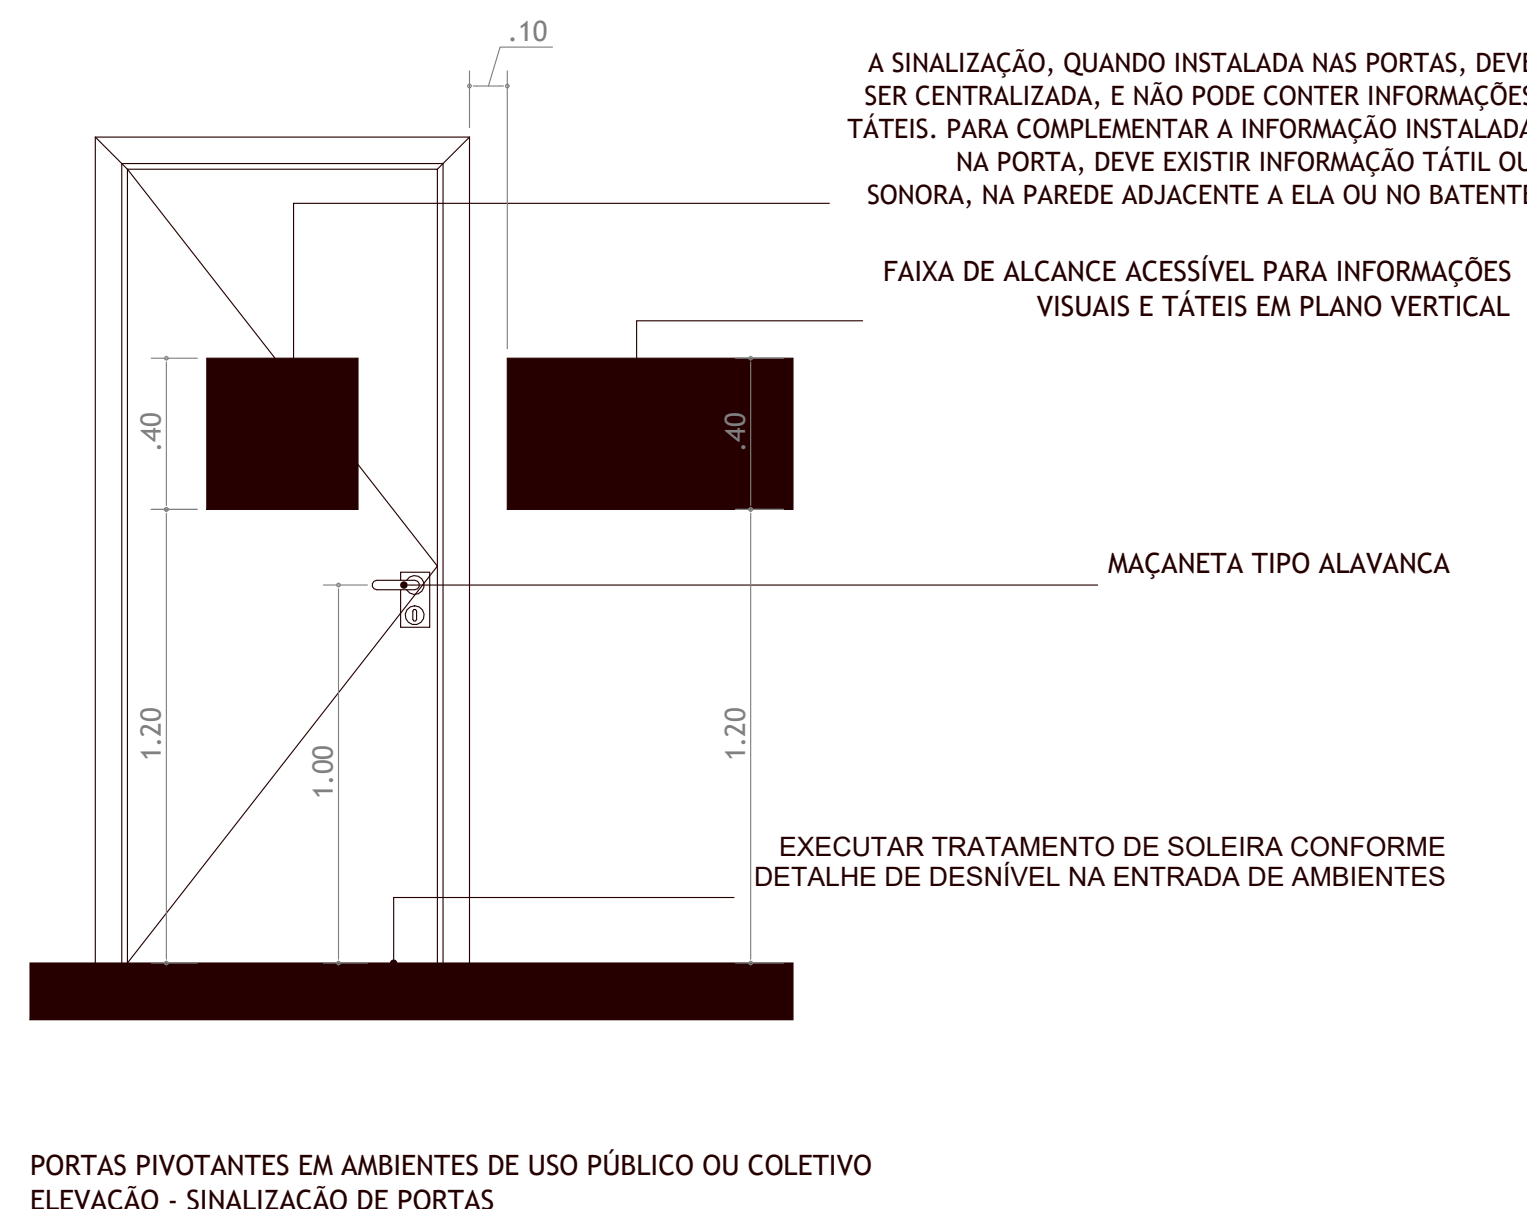

PORTAS PIVOTANTES EM AMBIENTES DE USO PÚBLICO OU COLETIVO ELEVADO - SINALIZAÇÃO DE PORTAS

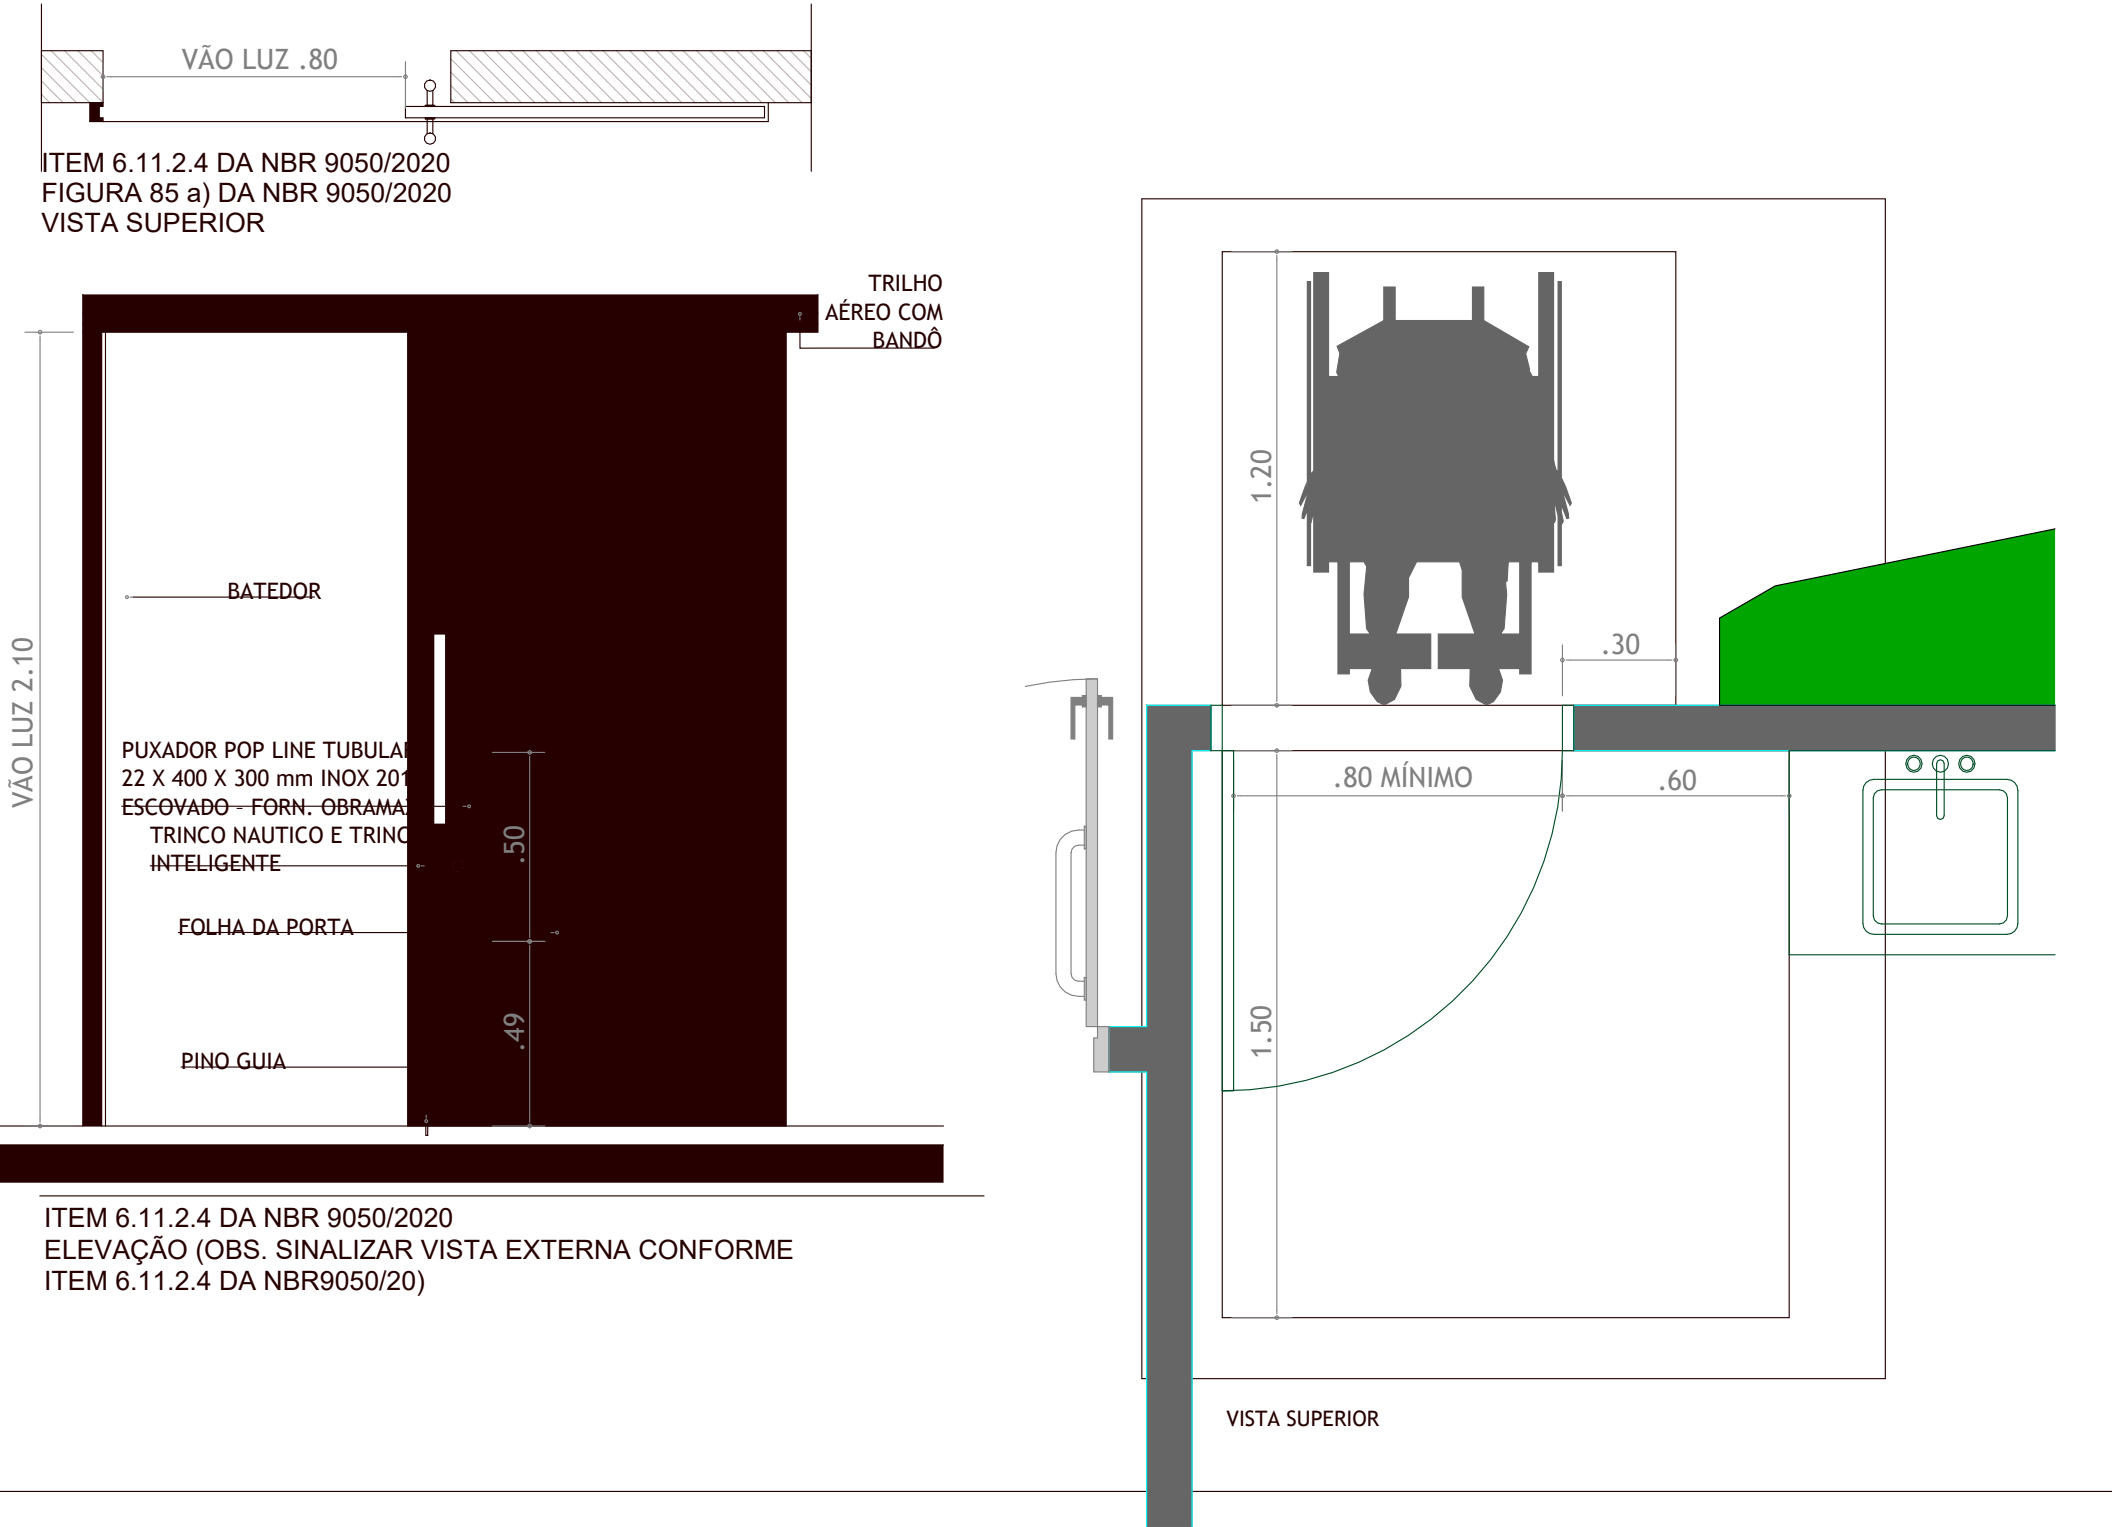

ITEM 6.11.2.4 DA NBR 9050/2020 ELEVADO (OBS. SINALIZAR VISTA EXTERNA CONFORME ITEM 6.11.2.4 DA NBR 9050/2020)

- NOTA:
- 1 - TODAS AS ROTAS ACESSÍVEIS E SAÍDAS DE EMERGÊNCIA DEVEM ESTAR DESOBRSTIDAS E SEM MOBILIÁRIO OU EQUIPAMENTO QUE IMPEDIR A CIRCULAÇÃO.
 - 2 - ANTES DA EXECUÇÃO, ESTE PROJETO DEVERÁ SER APROVADO E APROPRIADO PELOS ÓRGÃOS MUNICIPAIS, CORPO DE BOMBEIRO E CONSULTORIA ESTRUTURAL.
 - 3 - O PROJETO DE ACESSIBILIDADE UTILIZOU COMO BASE OS PROJETOS DE ARQUITETURA.
 - 4 - TODOS OS CANTEIROS DEVERÃO TER GUIA DE BALIZAMENTO DE NO MÍNIMO 1 x 15 cm.
 - 5 - TODOS OS COMANDOS DE ABERTURA DAS JANELAS DEVERÃO TER ALTURAS ENTRE 80 cm E 120 cm CONFORME FIGURA 80 DA NBR 9050/20.
 - 6 - DESNÍVEIS DE QUALQUER NATUREZA DEVEM SER EVITADOS EM ROTAS ACESSÍVEIS. EVENTUAIS DESNÍVEIS NO PISO ATÉ 5 mm DISPENSAM TRATAMENTO ESPECIAL.
 - 7 - AS VAGAS ACESSÍVEIS ESTÃO LOCALIZADAS A MENOS DE 50 METROS DA ENTRADA DO EMPREENDIMENTO.
 - 8 - OS INTERRUPTORES NOS LOCAIS DE USO PÚBLICO OU DE USO COLETIVO, PRINCIPALMENTE NOS SANITÁRIOS ACESSÍVEIS, DEVEM ESTAR INSTALADOS ENTRE 1,10 m E 1,50 m DO PISO ACABADO.
 - 9 - AS PORTAS QUE COMPÕEM A ROTA ACESSÍVEL DEVEM ATENDER A FIGURA 83 DA NBR 9050/2020, COMO TAMBÉM NÃO DEVEM POSSUIR NENHUMA ÁREA OU DE PISO.
 - 10 - AS CORTAS SÃO PONTUAIS E NÃO GEORREFERENCIADAS.
 - 11 - É NECESSÁRIO LEVANTAMENTO PLANIMÉTRICO DO LOCAL PARA CONFIRMAÇÕES DOS NÍVEIS.
 - 12 - CONFERIR MEDIDAS NO LOCAL.
 - 13 - CONFERIR MEDIDAS NO LOCAL.
 - 14 - OBS: TODOS OS TIPOS DA PLANCHAS DESTACADOS NA COR AZUL E LARANJA TERÃO QUE ATENDER A NBR 9050/2020.
 - 15 - TODOS OS SANITÁRIOS ACESSÍVEIS ESTÃO DETALHADOS NAS PLANCHAS DE ARQUITETURA CONFORME TAG DE IDENTIFICAÇÃO NA PLANTA BAIXA.