


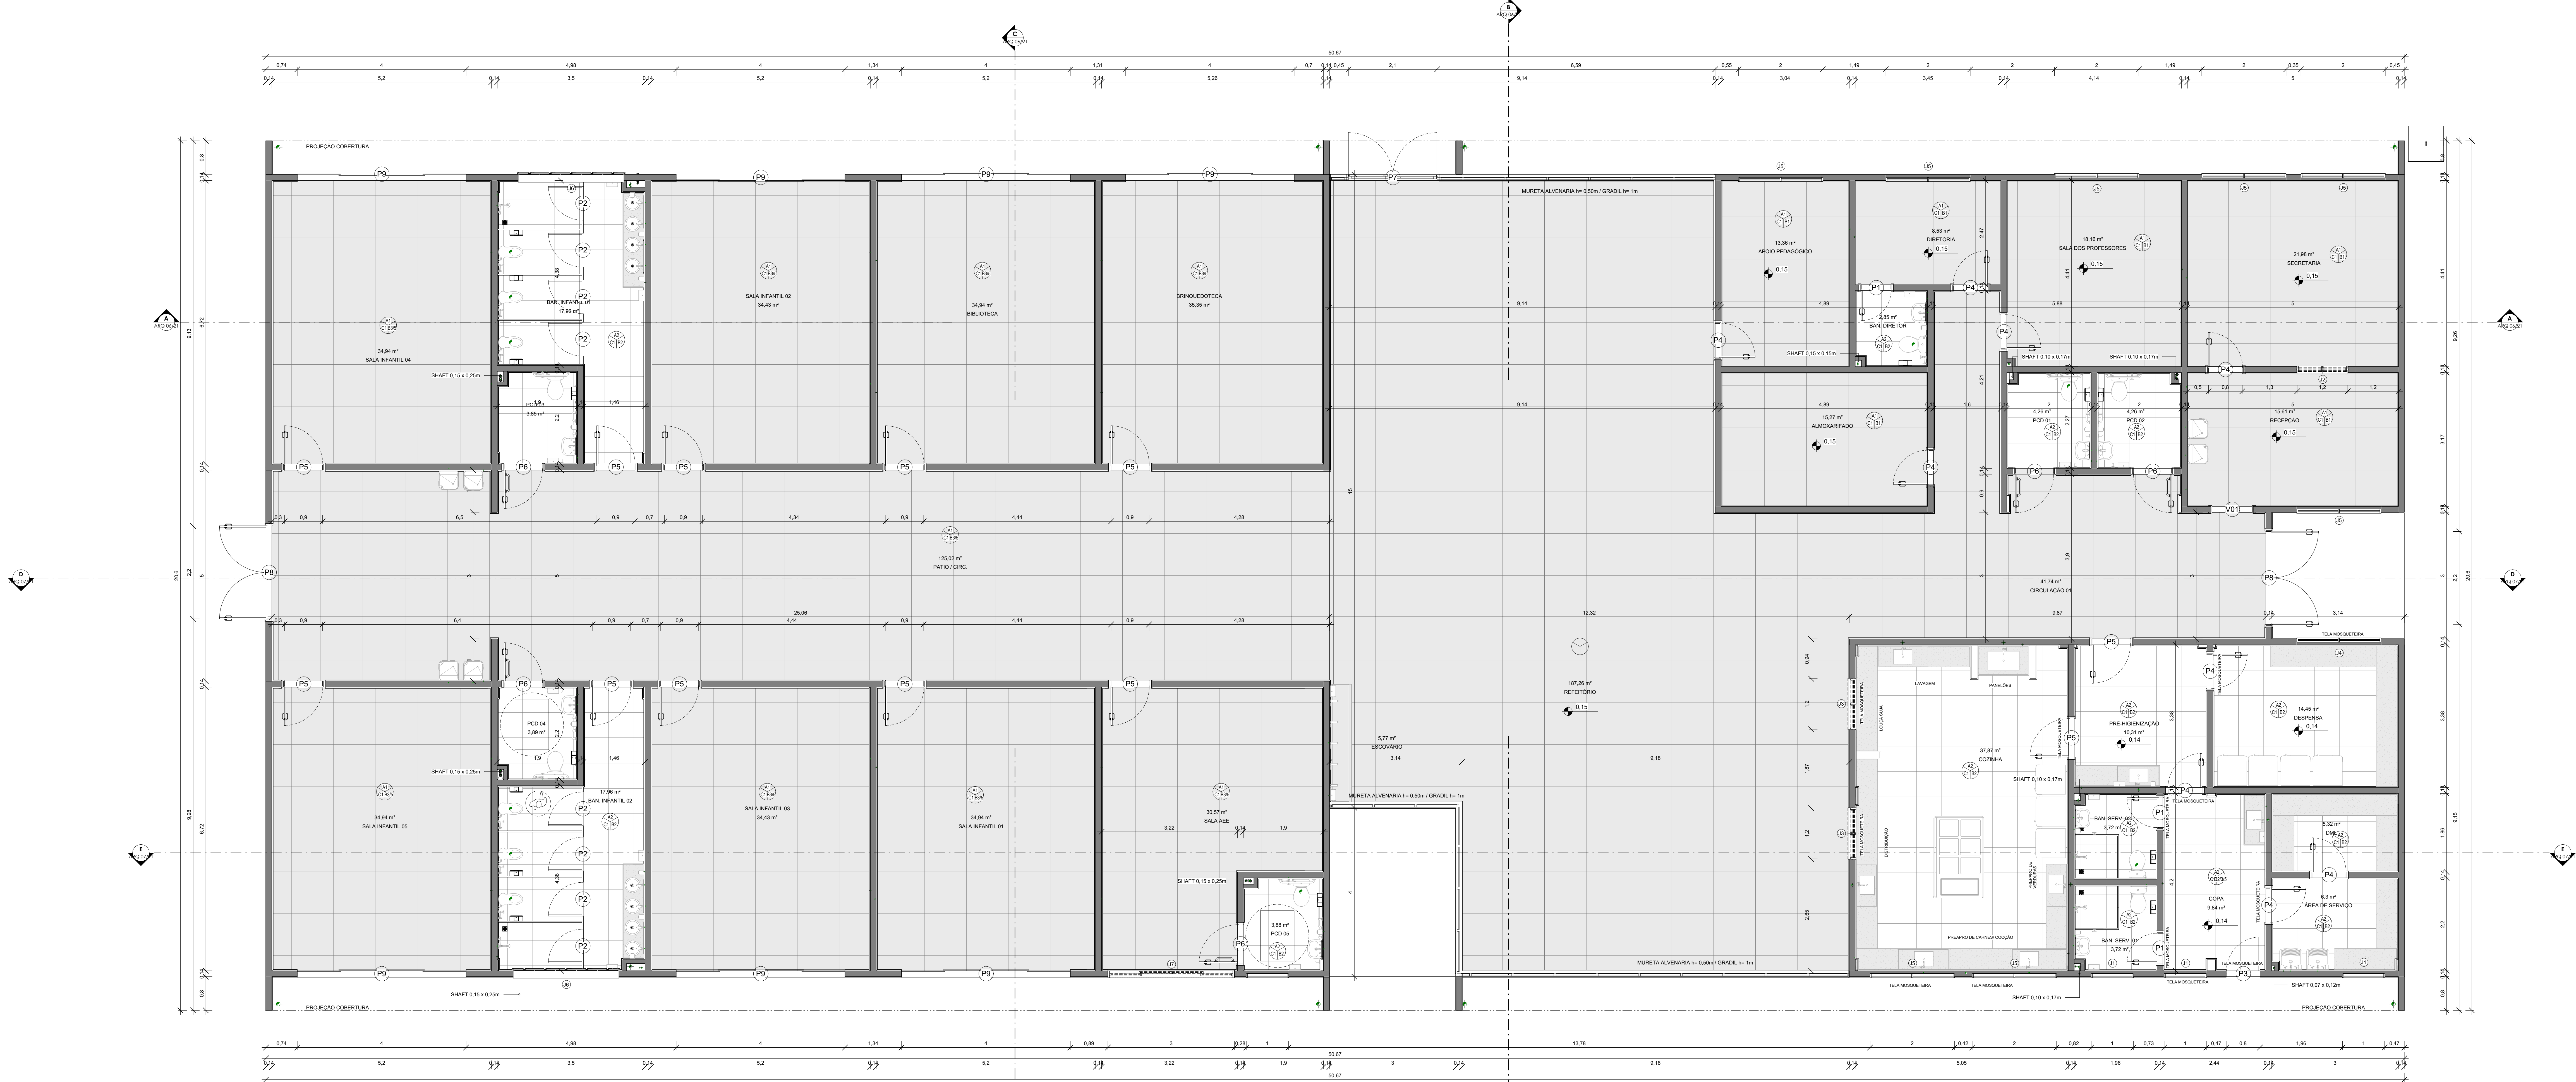

1 PLANTA BAIXA
1:50

QUADRO DE ACABAMENTOS - PISO	
COD.	DESCRIÇÃO
A1	PISO EM ARGAMASSA DE ALTA RESISTÊNCIA TIPO GRANULITE, ESPESURA DE 10MM REGULARIZADO COM ACABAMENTO ANTIDERRAPANTE, COR NATURAL, REFERÊNCIA KOROURA OU EQUIVALENTE DE IGUAL OU SUPERIOR DESEMPENHO, COM JUNTAS PLÁSTICAS DE DILATAÇÃO 7X3MM, EXECUTADAS EM REQUADRO NAS DIMENSÕES DE 100X100cm
A2	PISO TIPO PORCELANATO CERÂMICO, DIM. 60X60cm, COR BRANCA, PORTOBELLO PIERRE BELLE BLANC OU EQUIVALENTE DE IGUAL OU SUPERIOR DESEMPENHO
A3	INTERMEDIALIZAÇÃO DE LAJE
QUADRO DE ACABAMENTOS - PAREDE	
COD.	DESCRIÇÃO
B1	PINTURA EM ALVENARIA COM TINTA ACRÍLICA COR BRANCO NEVE REF.: SUVINIL COD.: RM181, INCLUSIVE SELADOR ACRÍLICO A TRÊS DEMÃO, SOBRE PAREDE CHAPISCADA, REBOCALADA E EMASSADA COM DUAS DEMÃO DE MASSA ACRÍLICA, MARCAS DE REFERÊNCIA SUVINIL, CORAL OU METALTEX OU EQUIVALENTE.
B2	REVESTIMENTO DE PAREDES COM LADRILHOS CERÂMICOS COR BRANCA 20x20cm
B3	REVESTIMENTO DE PAREDES COM LADRILHOS CERÂMICOS COR BRANCA 10x10cm
B4	PINTURA EM ALVENARIA COM TINTA ACRÍLICA COR "AMARELO REAL", COD.: 18111, REF.: SUVINIL, OU EQUIVALENTE
B5	PINTURA COM TINTA ACRÍLICA COR "JEANS LAVADO", COD.: P074, REF.: SUVINIL, OU EQUIVALENTE
B6	PINTURA EM ALVENARIA COM TINTA ACRÍLICA COR "FLOR DE GERÂNIO", COD.: 0354, REF.: SUVINIL, OU EQUIVALENTE
B7	FECHAMENTO EM GESSO LISO, EMASSADO E PINTADO COM TINTA ACRÍLICA NA COR BRANCO NEVE

QUADRO DE ACABAMENTOS - TETO	
COD.	DESCRIÇÃO
C1	FORRO EM GESSO LISO, EMASSADO E PINTADO COM TINTA ACRÍLICA NA COR BRANCO NEVE

QUADRO DE ACABAMENTO - RODAPÉ	
COD.	DESCRIÇÃO
D2	RODAPÉ EM GRANITO CINZA "ANDORINHA", ALTURA DE 10cm E ESPESURA DE 2cm

QUADRO DE ESQUADRIAS - PORTAS				
COD.	DESCRIÇÃO	LAR.	ALT.	QTD.
P1	PORTA DE ABRIR EM MADEIRA UMA FOLHA	0,70	2,10	3
P2	PORTA TIPO VENEZIANA EM ALUMÍNIO ANODIZADO	0,80	1,90	8
P3	PORTA DE ABRIR, UMA FOLHA, TIPO VENEZIANA EM ALUMÍNIO ANODIZADO NATURAL, COM GUARNIÇÃO E FIXAÇÃO COM PARAFUSO	0,80	2,10	1
P4	PORTA DE ABRIR EM MADEIRA DE LEI TIPO ANJELIM PEDRA OU EQUIVALENTE, UMA FOLHA, COM ENCHIMENTO EM MADEIRA DE PRIMEIRA QUALIDADE, ESPESURA 30mm PARA PINTURA, INCLUSIVE ALZANES, DOBRADIÇAS E FECHADURA EXTERNA EM LATÃO CROMADO LAFONTE OU EQUIVALENTE, INCLUSIVE MARCO	0,80	2,10	9
P5	PORTA DE ABRIR EM MADEIRA UMA FOLHA	0,90	2,10	12
P6	PORTA DE ABRIR EM MADEIRA UMA FOLHA COM BARRA DE APOIO E CHAPA METÁLICA	0,90	2,10	5
P7	PORTÃO DE ABRIR 2 FOLHAS, EM GRADIL, BARRA CHATA	2,10	1,50	1
P8	PORTA DE ABRIR EM MADEIRA DUAS FOLHAS	2,20	2,10	2
P9	PORTA DESLIZANTE, DE ABERTURA CENTRAL, 2 FOLHAS MÓVEIS E 2 FOLHAS FIXAS LATAS	4,00	2,10	7
P14	PORTA DE ABRIR, UMA FOLHA, TIPO VENEZIANA EM ALUMÍNIO ANODIZADO NATURAL, COM GUARNIÇÃO E FIXAÇÃO COM PARAFUSO	0,60	1,80	4
V01	VÃO DE PORTA	1,00	2,10	1

QUADRO DE ESQUADRIAS - JANELAS						
COD.	DESCRIÇÃO	LAR.	ALT.	PRET.	QTD.	
J1	JANELA FIXA TIPO VENEZIANA, PERFIL 25 EM ALUMÍNIO ANODIZADO PINTADO NA COR 1,00, BRANCA	0,80	1,70	4		
J2	JANELA GUILHOTINA EM ALUMÍNIO E VIDRO TIPO "PASSA-PRATO"	1,20	1,20	0,90	1	
J3	JANELA GUILHOTINA EM ALUMÍNIO E VIDRO TIPO "PASSA-PRATO" COM TELA MILIMETRADA	1,20	1,20	0,90	2	
J4	JANELA FIXA TIPO VENEZIANA, PERFIL 25 EM ALUMÍNIO ANODIZADO PINTADO NA COR 2,00, BRANCA	0,60	1,80	1		
J5	JANELA FIXA TIPO VENEZIANA, PERFIL 25 EM ALUMÍNIO ANODIZADO PINTADO NA COR 2,00, BRANCA	0,80	1,70	8		
J6	JANELA TIPO MAXIM-AR EM ALUMÍNIO ANODIZADO NATURAL COM VIDRO INCOLOR	2,50	0,80	2,12	7	
J7	JANELA DE CORRER COM 02 FOLHAS EM ALUMÍNIO ANODIZADO NATURAL COM VIDRO INCOLOR	1,20	1,00	1		
J20	JANELA TIPO MAXIM-AR EM ALUMÍNIO ANODIZADO NATURAL COM VIDRO INCOLOR	4,00	0,50	2,12	7	

QUADRO DE ÁREAS	
AMBIENTE	ÁREA
ALMOXARIFADO	15,27 m²
APOIO PEDAGÓGICO	13,36 m²
BAN. DIRETOR	2,85 m²
BAN. INFANTIL 01	17,96 m²
BAN. INFANTIL 02	17,96 m²
BAN. SERV. 01	3,72 m²
BAN. SERV. 02	3,72 m²
BIBLIOTECA	34,94 m²
BRINQUEDOTECA	35,35 m²
CIRCULAÇÃO 01	41,74 m²
COPA	9,84 m²
COZINHA	37,87 m²
DESPENSA	14,45 m²
DIRETORIA	8,53 m²
DMU	5,32 m²
ESCOVÁRIO	5,77 m²
PÁTIO / CIRC.	125,02 m²
PCD 01	4,26 m²
PCD 02	4,26 m²
PCD 03	3,85 m²
PCD 04	3,69 m²
PCD 05	3,88 m²
PRE-HIGIENIZAÇÃO	10,31 m²
RECEPÇÃO	15,61 m²
REFEITÓRIO	187,26 m²
SALA AEE	30,57 m²
SALA DOS PROFESSORES	16,16 m²
SALA INFANTIL 01	34,94 m²
SALA INFANTIL 02	34,43 m²
SALA INFANTIL 03	34,43 m²
SALA INFANTIL 04	34,94 m²
SALA INFANTIL 05	34,94 m²
SECRETARIA	21,98 m²
ÁREA DE SERVIÇO	8,3 m²
TOTAL	877,68 m²

THIAGO
EUGENIO
DE MELO
DIAS:0636
4139698

Assinado de
forma digital por
THIAGO EUGENIO
DE MELO
DIAS:0636413969
8
Dados: 2025.11.12
19:42:44 -03'00"


		PREFEITURA MUNICIPAL DE IRUPI			
		AVANTEC SOLUÇÕES EM ENGENHARIA			
PROJETO EXECUTIVO DE ENGENHARIA E ARQUITETURA					
TÍTULO: ESCOLA POLO - PLANTA BAIXA					
LOCAL: CÔRREGO BARRA GRANDE - IRUPI/ES					
COORDENADOR:		CREA:	ESCALA:	FORMATO:	FRANCA:
Eng.º de Proj. Civil: THIAGO EUGENIO DE MELO DIAS		045-198910	1:50	A1 - EST - 1/50	ARG 01/21
AUTOR DO PROJETO:		CAU:	REVISÃO:	DATA:	
ARQUITETO: THIAGO EUGENIO DIAS		0285993	BND		




QUADRO DE ÁREAS		
AMBIENTE	ÁREA	
ALMOXARIFADO	15,27 m²	
APOIO PEDAGÓGICO	13,36 m²	
BAN. DIRETOR	2,85 m²	
BAN. INFANTIL 01	17,96 m²	
BAN. INFANTIL 02	17,96 m²	
BAN. SERV. 01	3,72 m²	
BAN. SERV. 02	3,72 m²	
BIBLIOTECA	34,94 m²	
BRINQUEDOTECA	35,35 m²	
CIRCULAÇÃO 01	41,74 m²	
COPA	9,84 m²	
COZINHA	37,87 m²	
DESPENSA	14,45 m²	
DIRETORIA	8,53 m²	
D.M.	5,32 m²	
ESCOVÁRIO	5,77 m²	
PATIO / CIRC.	125,02 m²	
PCD 01	4,26 m²	
PCD 02	4,26 m²	
PCD 03	3,85 m²	
PCD 04	3,89 m²	
PCD 05	3,88 m²	
PRE-HIGIENIZAÇÃO	10,31 m²	
RECEPÇÃO	15,61 m²	
REFEITÓRIO	197,26 m²	
SALA AEE	30,57 m²	
SALA DOS PROFESSORES	18,16 m²	
SALA INFANTIL 01	34,94 m²	
SALA INFANTIL 02	34,43 m²	
SALA INFANTIL 03	34,43 m²	
SALA INFANTIL 04	34,94 m²	
SALA INFANTIL 05	34,94 m²	
SECRETARIA	21,98 m²	
ÁREA DE SERVIÇO	6,3 m²	
TOTAL:	877,68 m²	

1 PLANTA DE LAYOUT
1 : 50

QUADRO DE COBERTURA - TELHADO	
Marca de tipo	Descrição
T1	TELHA TRAPEZOIDAL 30mm TIPO SANDUICHE, EM GALVALUME COM ESPESSURA DE 0.5mm E ENCHIMENTO EM POLIETERANO DE 30mm, PRE-PINTADA NA COR BRANCA

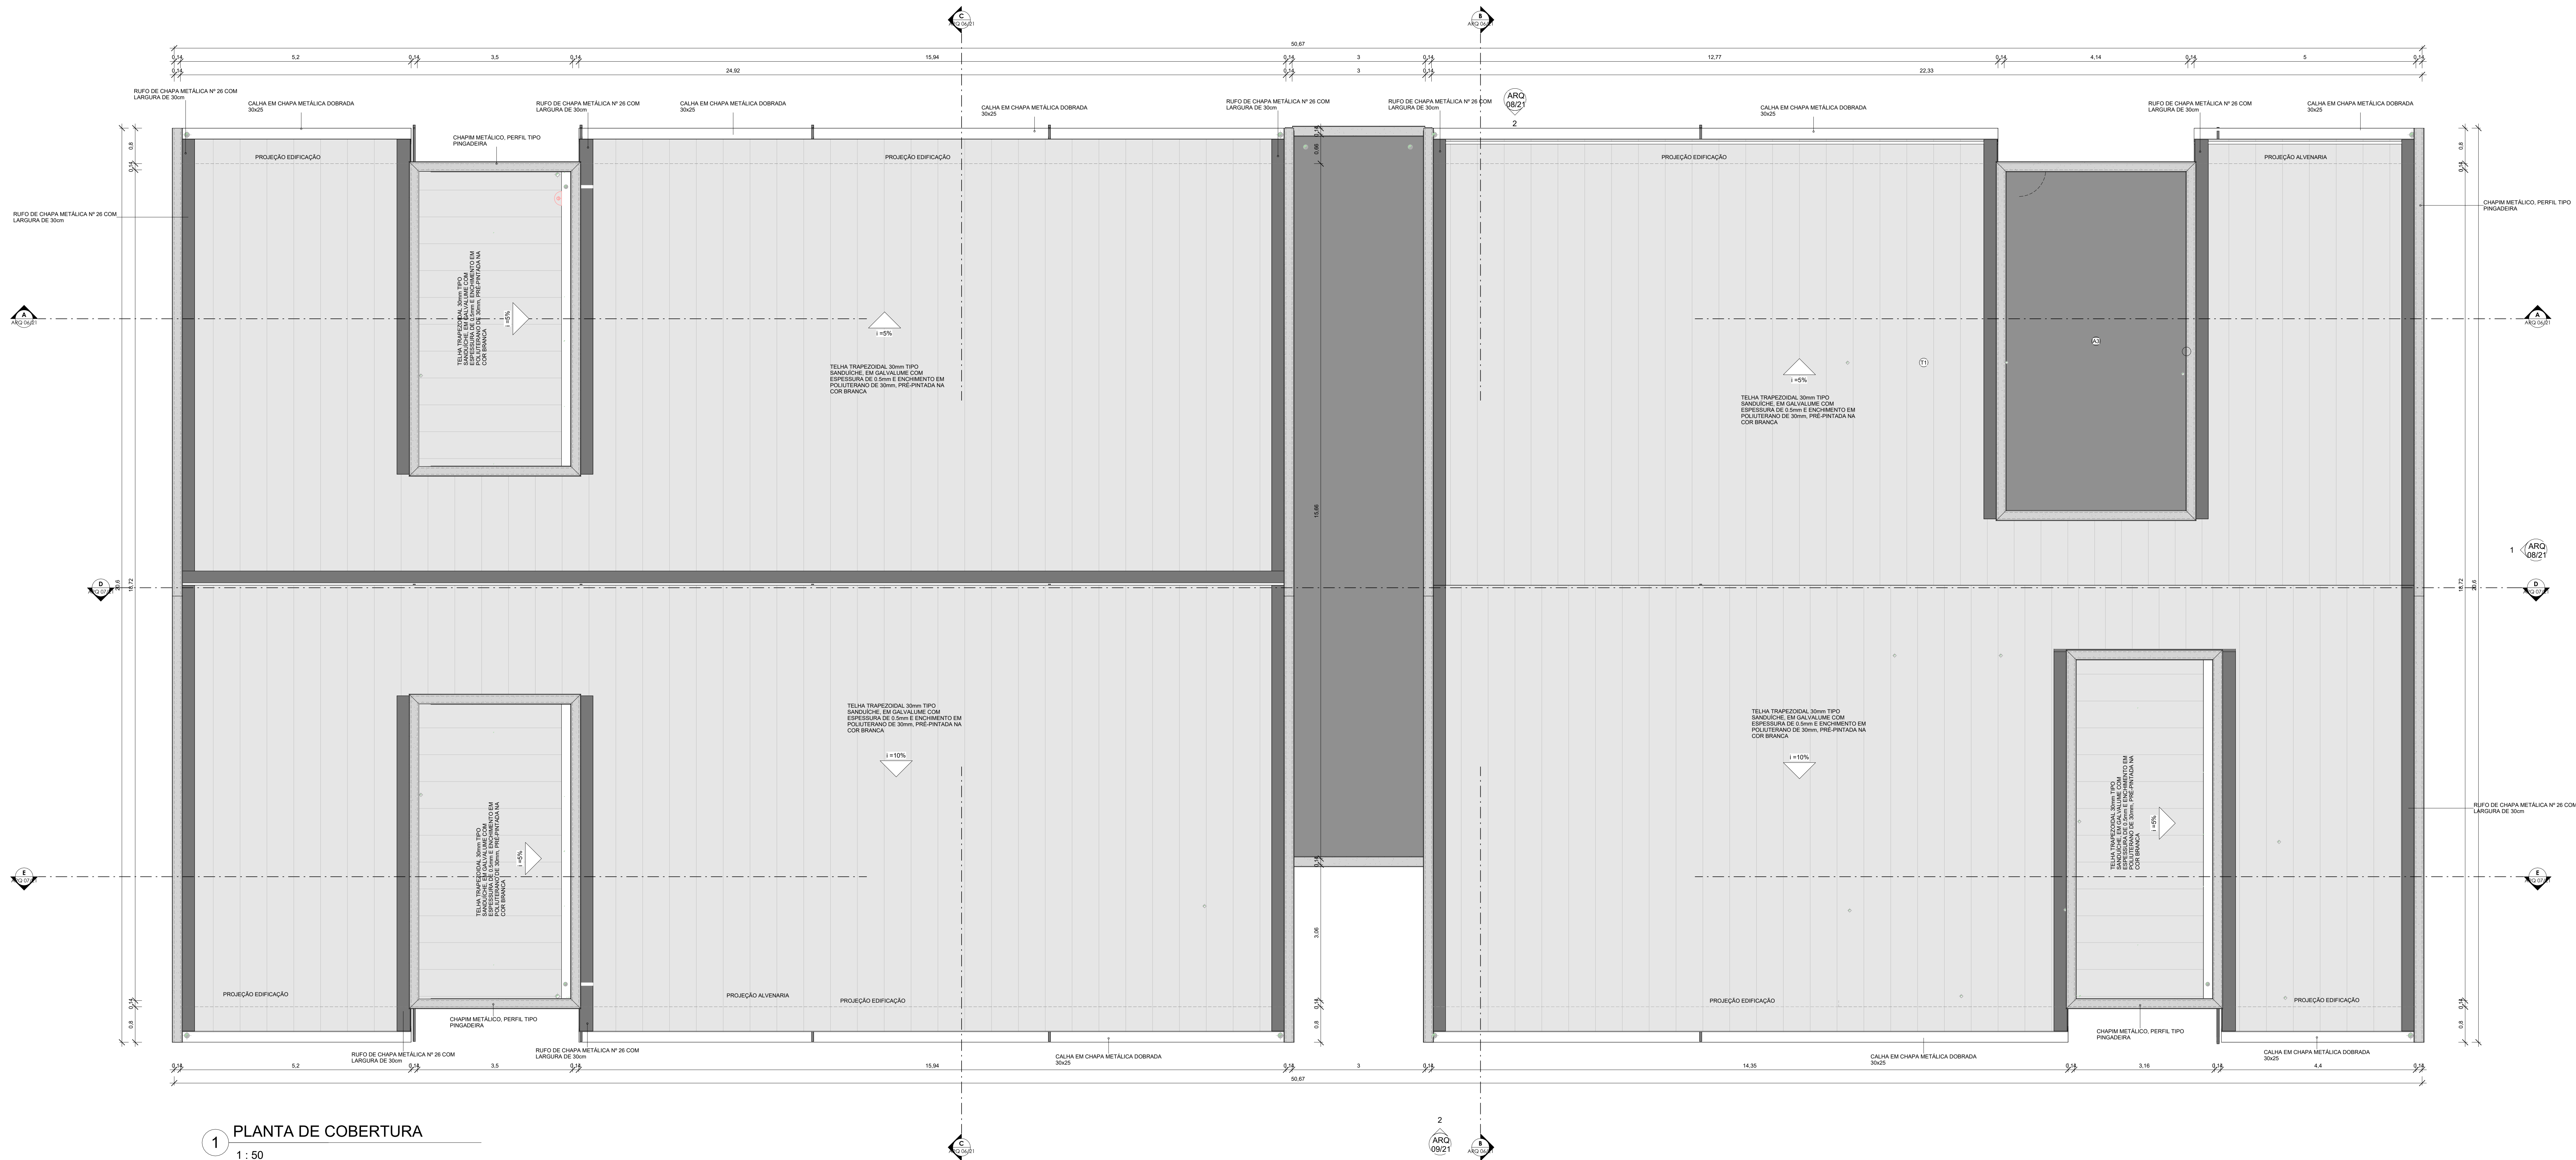


1 PLANTA DE COBERTURA
1 : 50

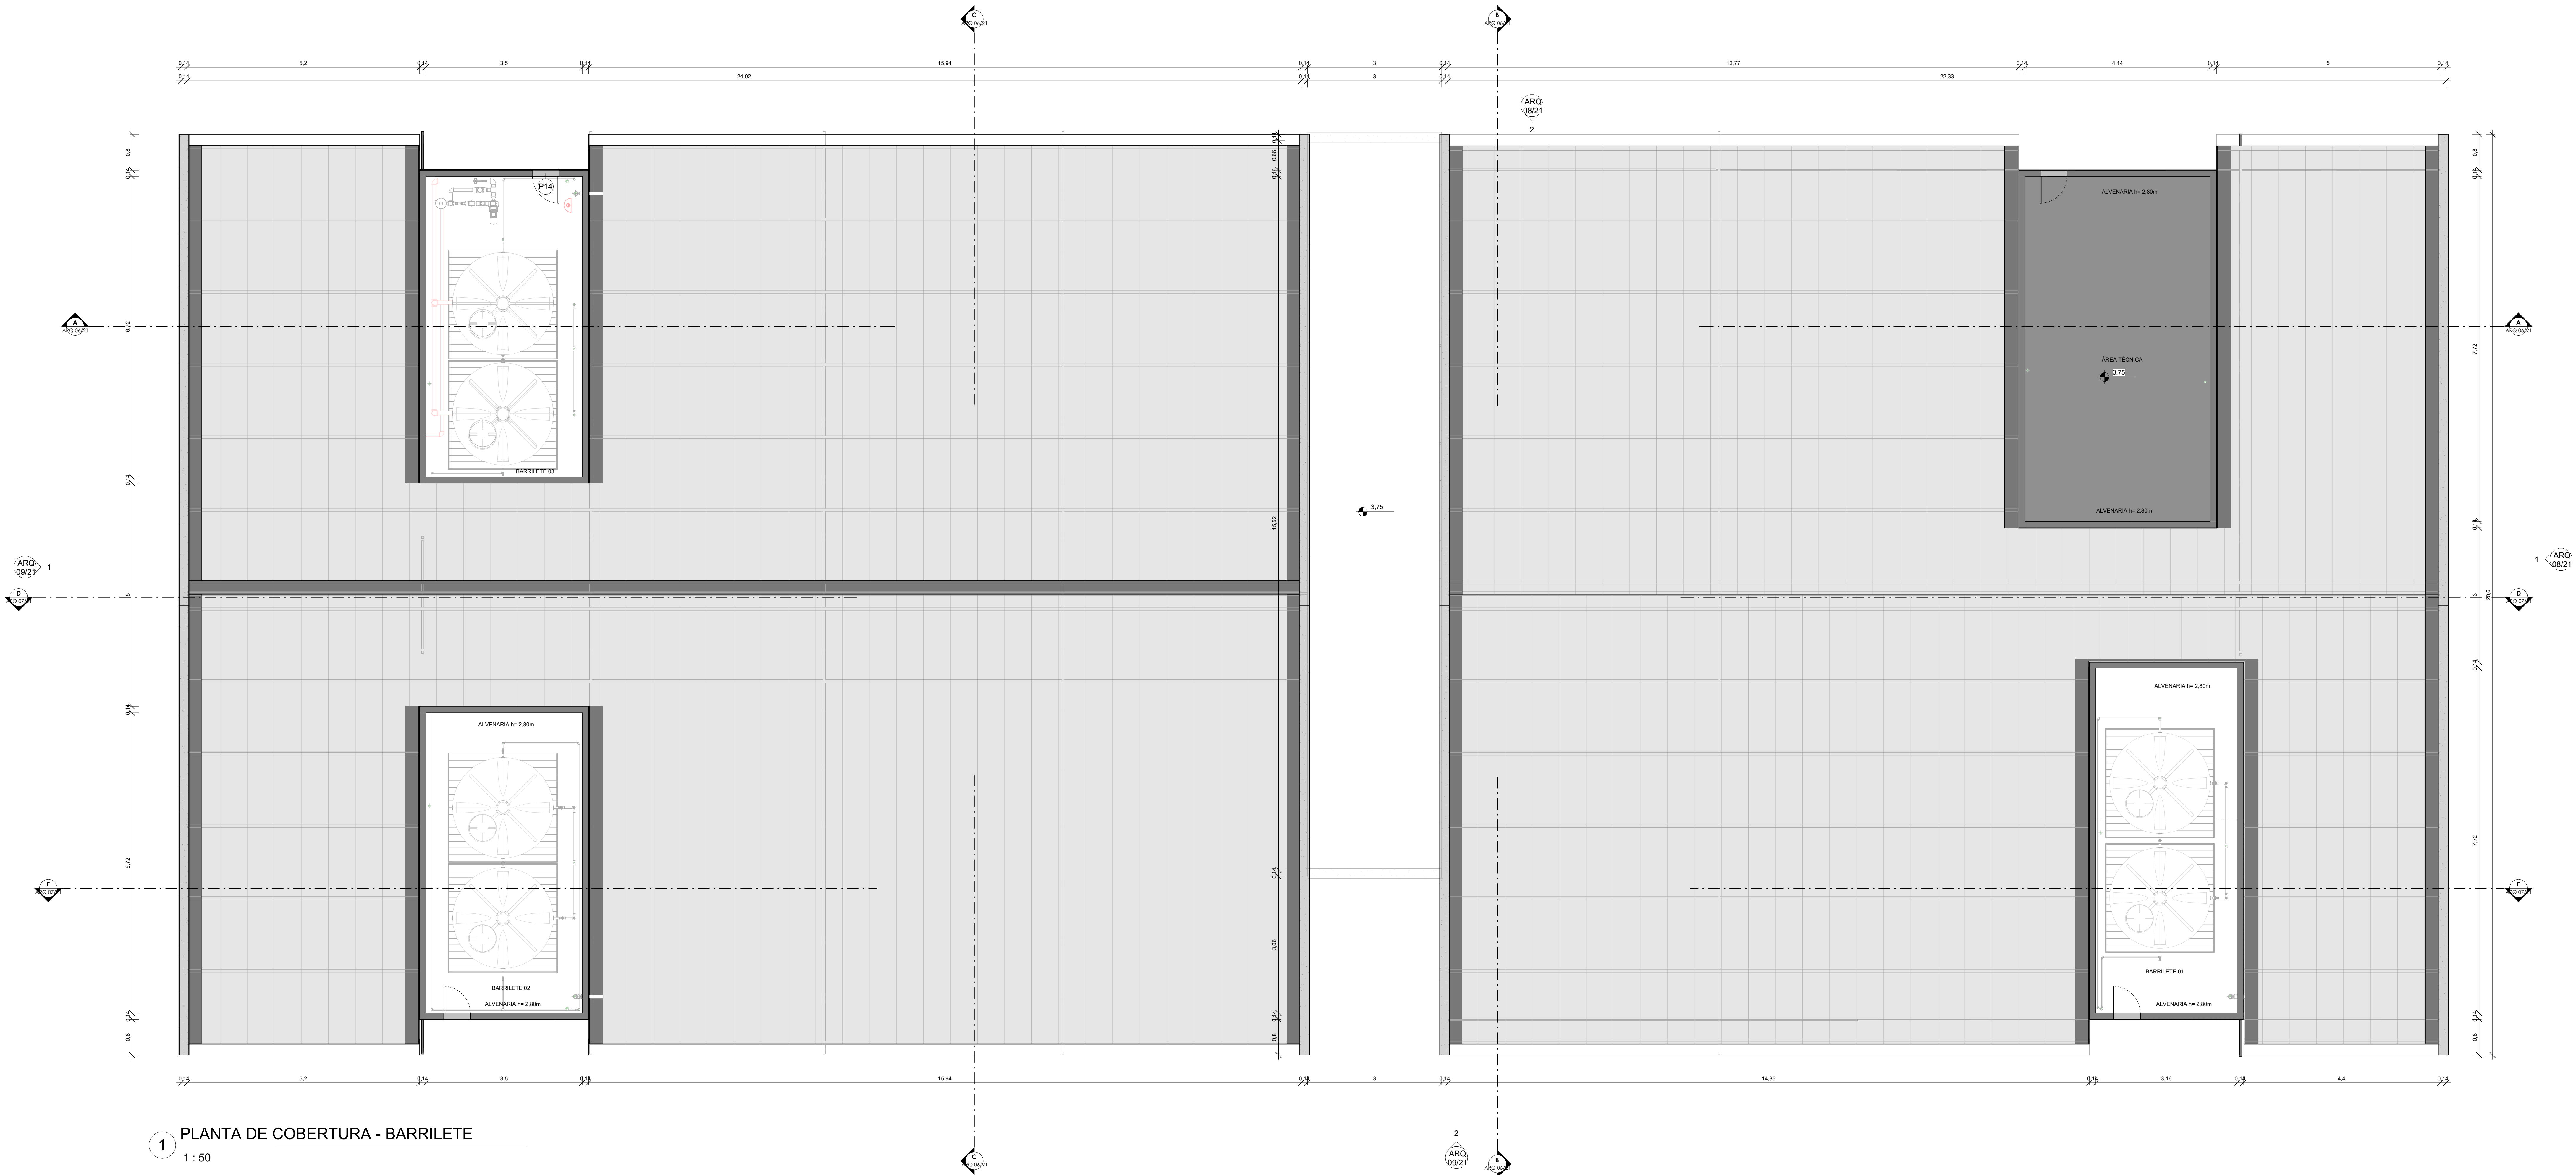

1 PLANTA DE COBERTURA - BARRILETE
1 : 50


QUADRO DE ACABAMENTOS - PISO				
COD.	DESCRIÇÃO	LAR.	ALT.	QTD.
A1	PISO EM ARGAMASSA DE ALTA RESISTÊNCIA TIPO GRANILITE, ESPESSURA DE 10MM REGULARIZADO COM ACABAMENTO ANTIDERRAPANTE, COR NATURAL, REFERÊNCIA KOROURA OU EQUIVALENTE DE IGUAL OU SUPERIOR DESEMPENHO, COM JUNTAS PLÁSTICAS DE DILATAÇÃO 7X3MM, EXECUTADAS EM REQUADRO NAS DIMENSÕES DE 100X100cm	0,70	2,10	3
A2	PISO TIPO PORCELANATO CERÂMICO, DIM. 60X60cm, COR BRANCA, PORTOBELLO PIERRE BELLE BLANC OU EQUIVALENTE DE IGUAL OU SUPERIOR DESEMPENHO	0,80	1,60	8
A3	IMPERMEABILIZAÇÃO DE LAJE	0,80	2,10	1

QUADRO DE ESQUADRIAS - PORTAS				
COD.	DESCRIÇÃO	LAR.	ALT.	QTD.
P1	PORTA DE ABRIR EM MADEIRA UMA FOLHA	0,70	2,10	3
P2	PORTA TIPO VENEZIANA EM ALUMÍNIO ANODIZADO	0,80	1,60	8
P3	PORTA DE ABRIR, UMA FOLHA, TIPO VENEZIANA EM ALUMÍNIO ANODIZADO NATURAL, COM GUARNIÇÃO E FIXAÇÃO COM PARAFUSO.	0,80	2,10	1
P4	PORTA DE ABRIR EM MADEIRA DE LEI TIPO ANGELIM PEDRA OU EQUIVALENTE, UMA FOLHA, COM ENCHIMENTO EM MADEIRA DE PRIMEIRA QUALIDADE, ESPESSURA 30mm PARA PINTURA, INCLUSIVE ALZARES, DOBRADIÇAS E FECHADURA EXTERNA EM LATÃO CROMADO, LAFONTE OU EQUIVALENTE, INCLUSIVE MARCO	0,80	2,10	9
P5	PORTA DE ABRIR EM MADEIRA UMA FOLHA	0,90	2,10	12
P6	PORTA DE ABRIR EM MADEIRA UMA FOLHA COM BARRA DE APOIO E CHAPA METÁLICA	0,90	2,10	5
P7	PORTÃO DE ABRIR 2 FOLHAS, EM GRADIL BARRA CHATA	2,10	1,50	1
P8	PORTA DE ABRIR EM MADEIRA DUAS FOLHAS	2,20	2,10	2
P9	PORTA DESLIZANTE, DE ABERTURA CENTRAL, 2 FOLHAS MÓVEIS E 2 FOLHAS FIXAS LATERAIS	4,00	2,10	7
P14	PORTA DE ABRIR, UMA FOLHA, TIPO VENEZIANA EM ALUMÍNIO ANODIZADO NATURAL, COM GUARNIÇÃO E FIXAÇÃO COM PARAFUSO.	0,60	1,80	4
V01	VÃO DE PORTA	1,00	2,10	1

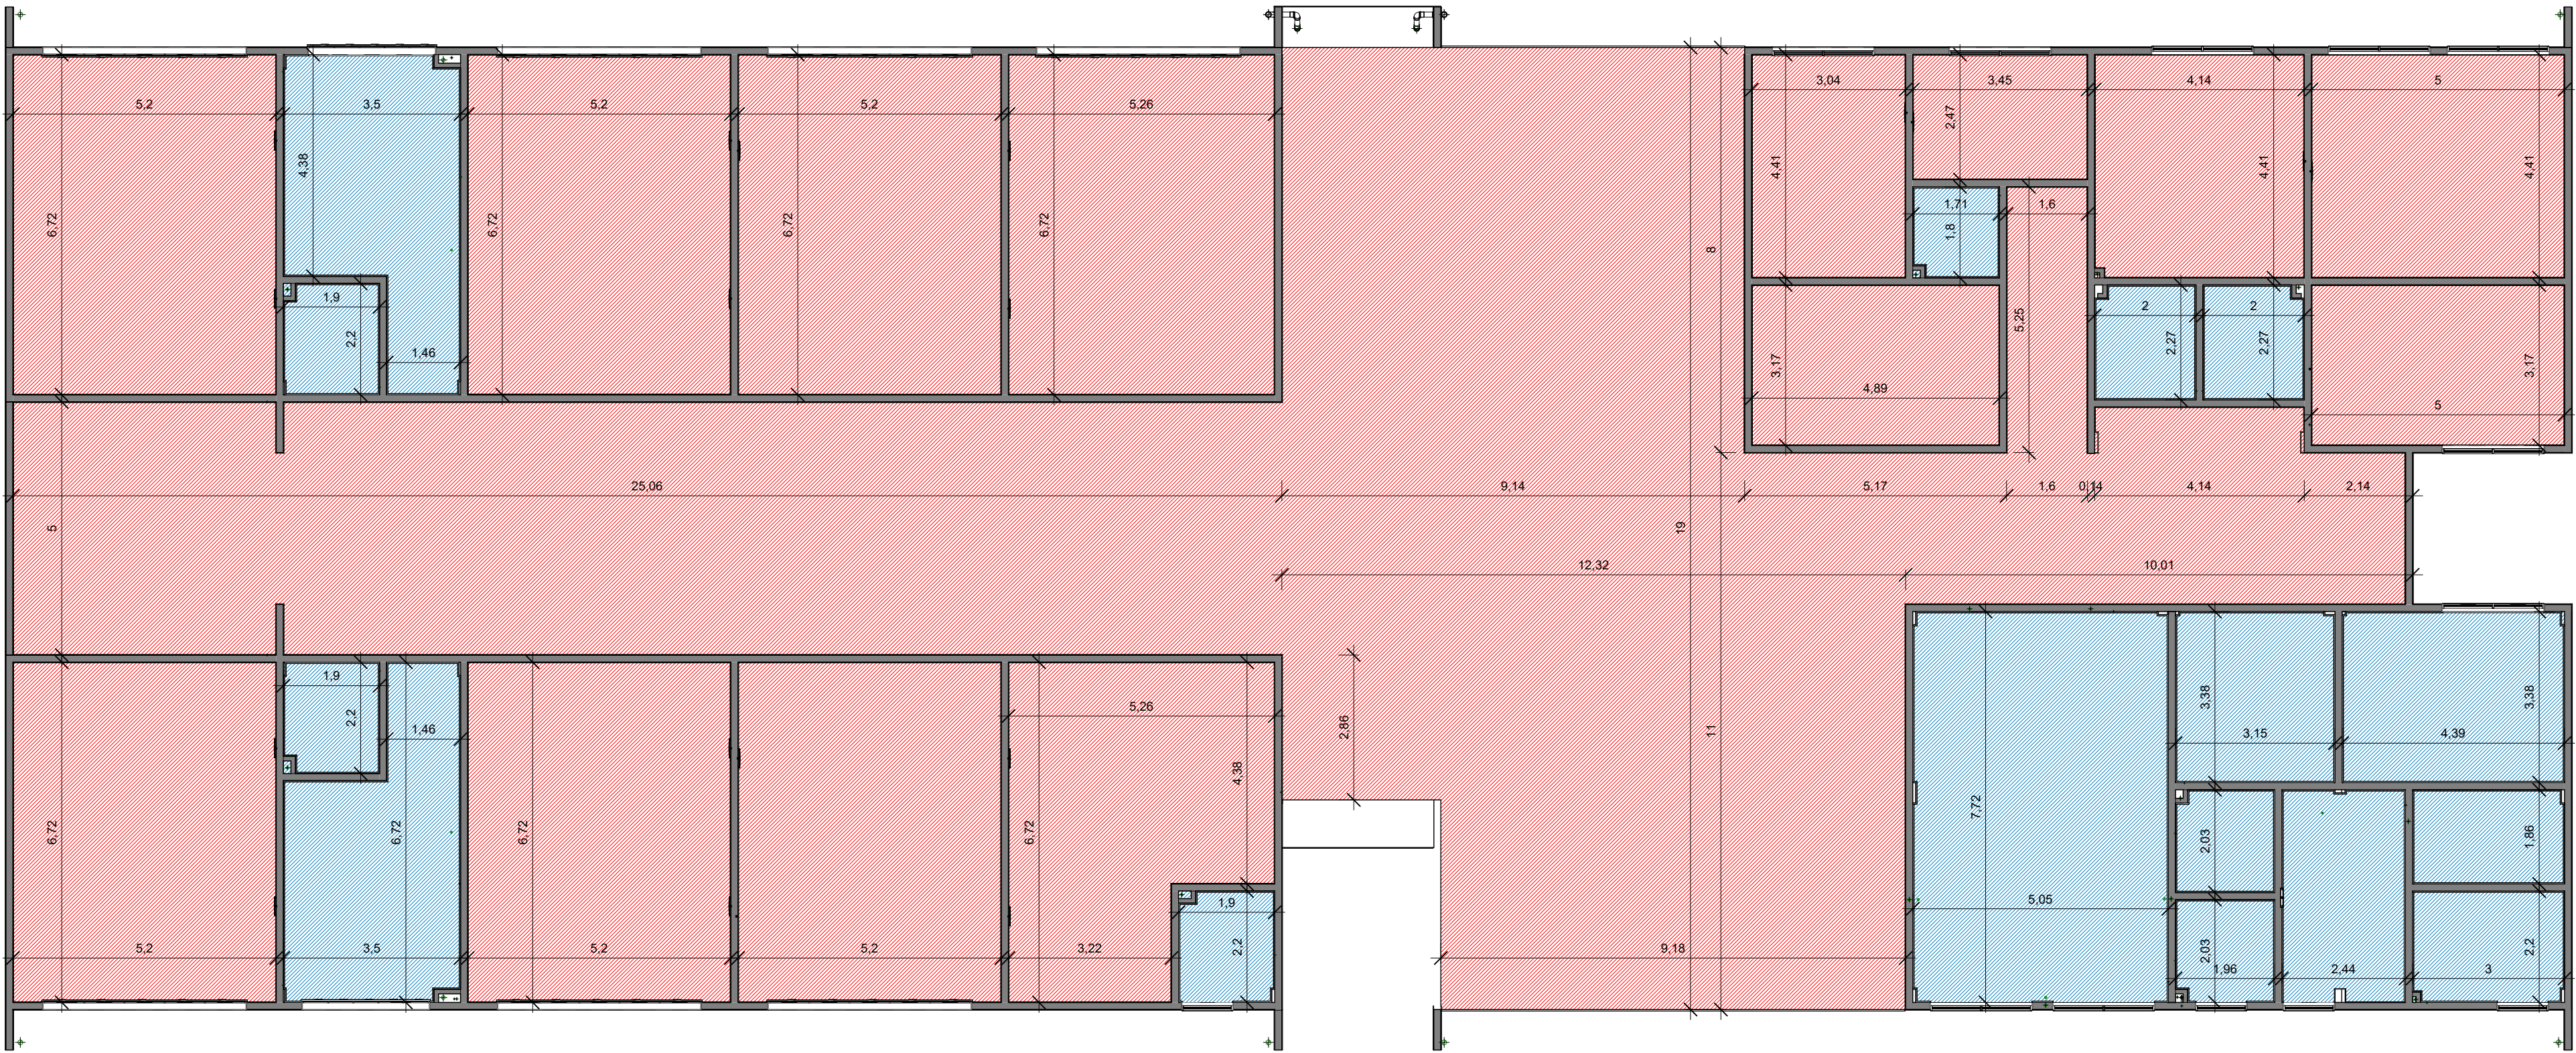


1 PLANTA DE FORRO
1 : 100


QUADRO DE ACABAMENTOS - TETO		
COD.:	DESCRIÇÃO	
C1	FORRO EM GESSO LISO, EMASSADO E PINTADO COM TINTA ACRILICA NA COR BRANCO NEVE	
QUADRO DE ÁREAS		
AMBIENTE		ÁREA
ALMOXARIFADO		15,27 m²
APOIO PEDAGÓGICO		13,36 m²
BAN. DIRETOR		2,85 m²
BAN. INFANTIL 01		17,96 m²
BAN. INFANTIL 02		17,96 m²
BAN. SERV. 01		3,72 m²
BAN. SERV. 02		3,72 m²
BIBLIOTECA		34,94 m²
BRINQUEDOTECA		35,35 m²
CIRCULAÇÃO 01		41,74 m²
COPA		9,84 m²
COZINHA		37,87 m²
DESPENSA		14,45 m²
DIRETORIA		8,53 m²
DML		5,32 m²
ESCOVÁRIO		5,77 m²
PATIO / CIRC.		125,02 m²
PCD 01		4,26 m²
PCD 02		4,26 m²
PCD 03		3,85 m²
PCD 04		3,89 m²
PCD 05		3,88 m²
PRÉ-HIGIENIZAÇÃO		10,31 m²
RECEPÇÃO		15,61 m²
REFEITÓRIO		187,26 m²
SALA AEE		30,57 m²
SALA DOS PROFESSORES		18,16 m²
SALA INFANTIL 01		34,94 m²
SALA INFANTIL 02		34,43 m²
SALA INFANTIL 03		34,43 m²
SALA INFANTIL 04		34,94 m²
SALA INFANTIL 05		34,94 m²
SECRETARIA		21,98 m²
ÁREA DE SERVIÇO		6,3 m²
TOTAL:		877,68 m²

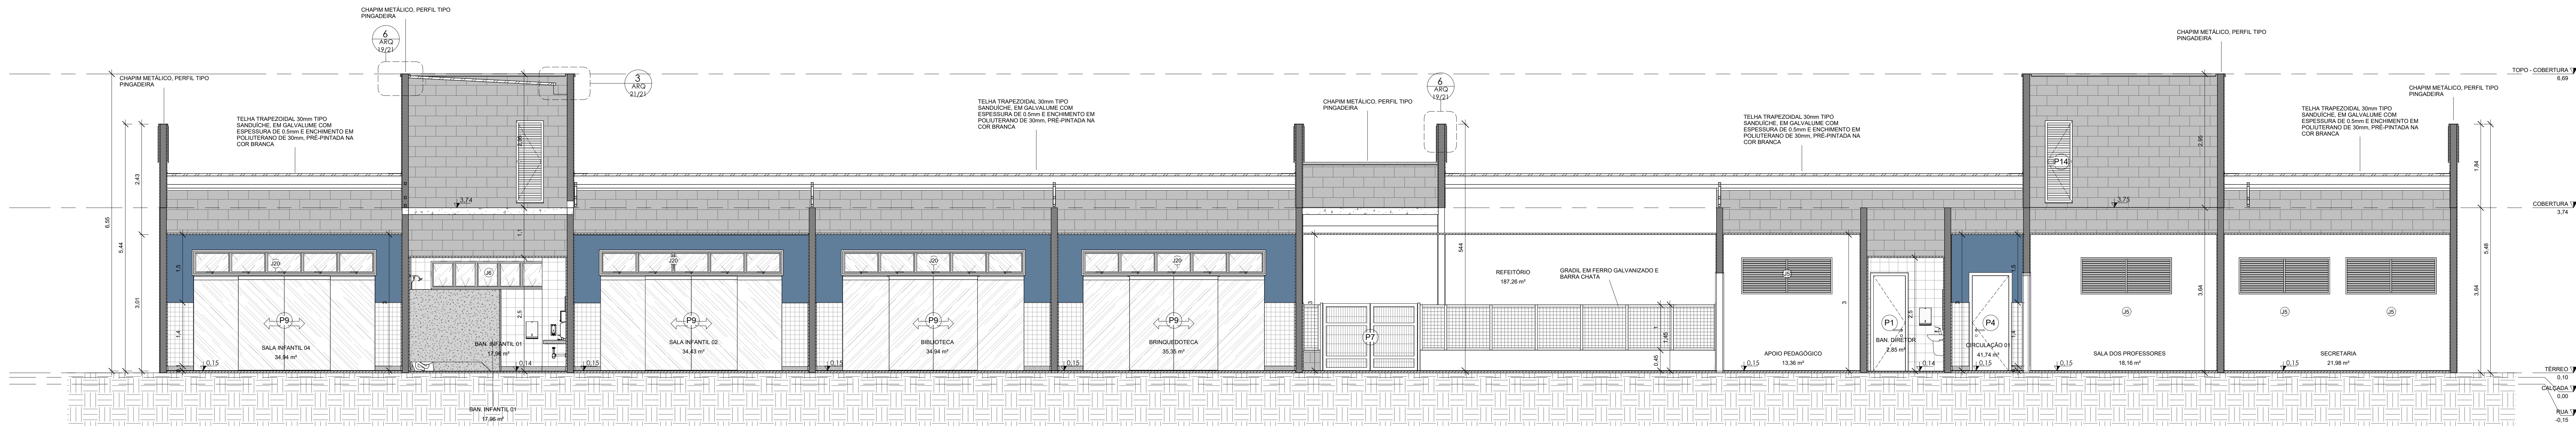


1 CORTE AA
1 : 50

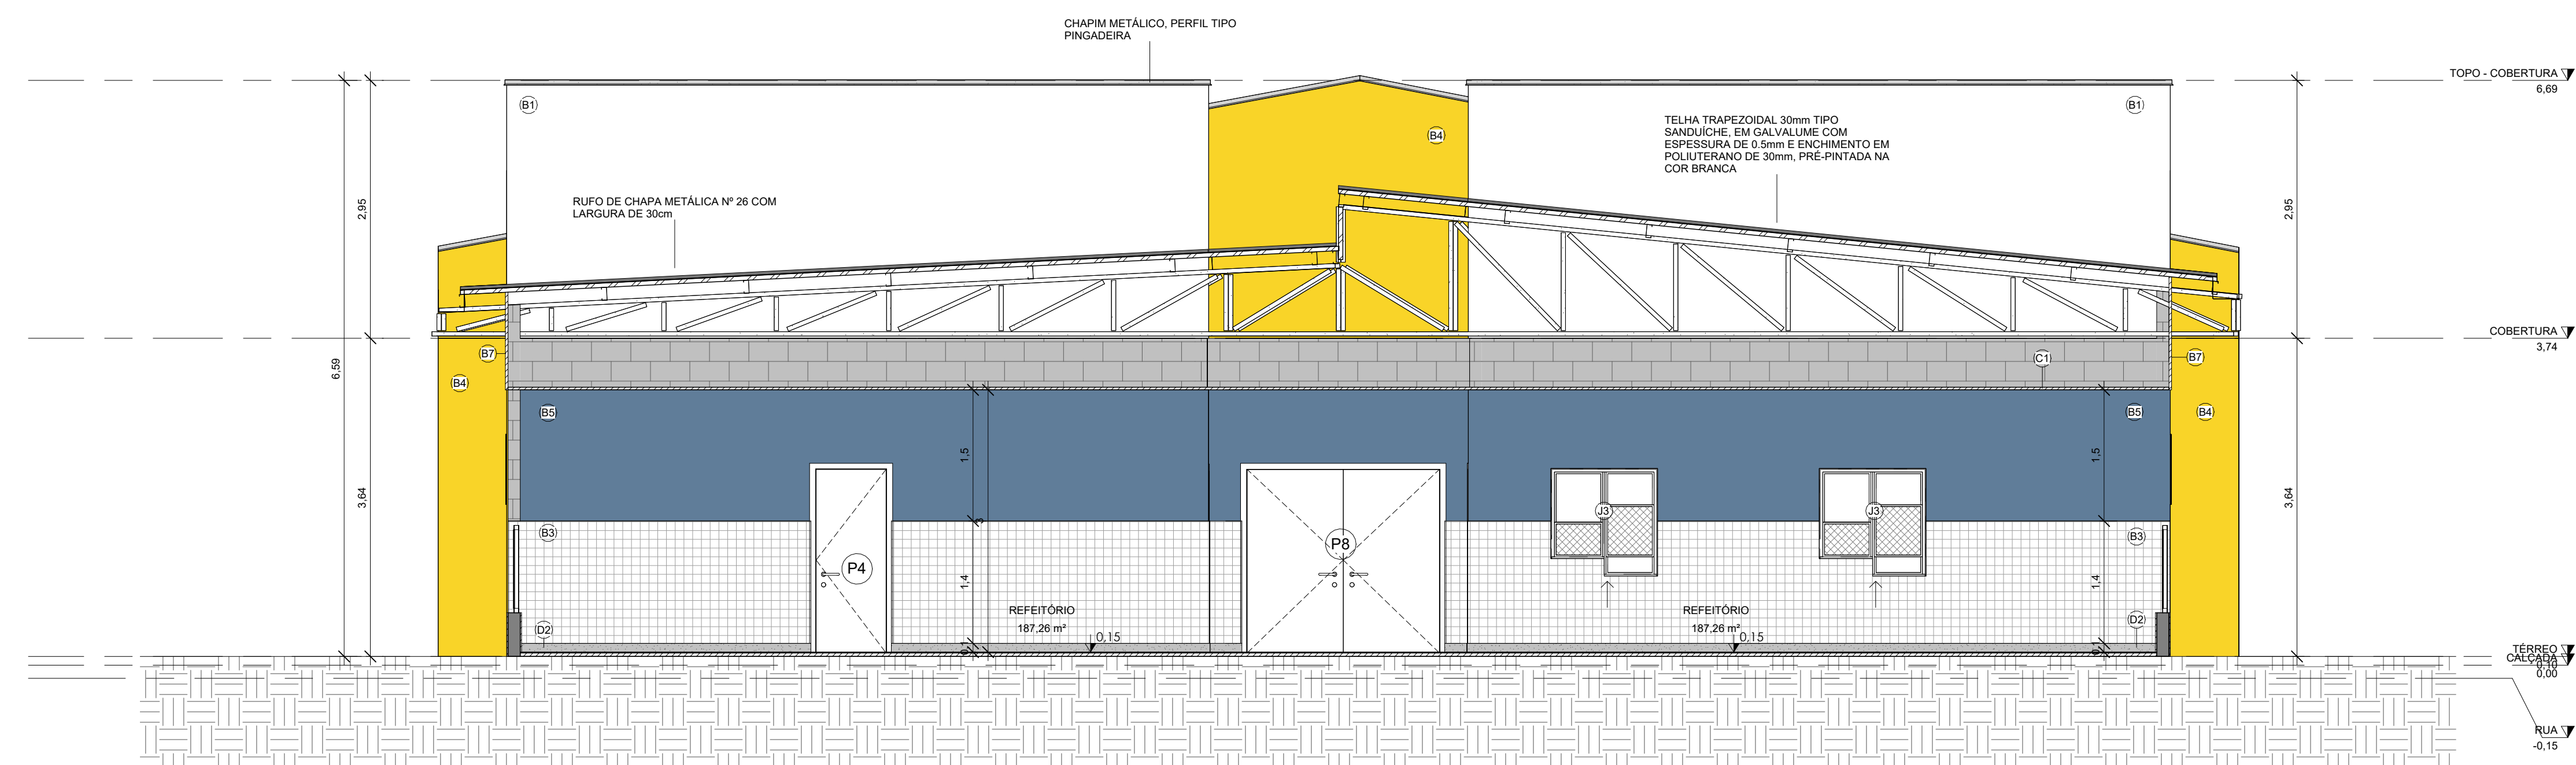


3 CORTE BB
1 : 50

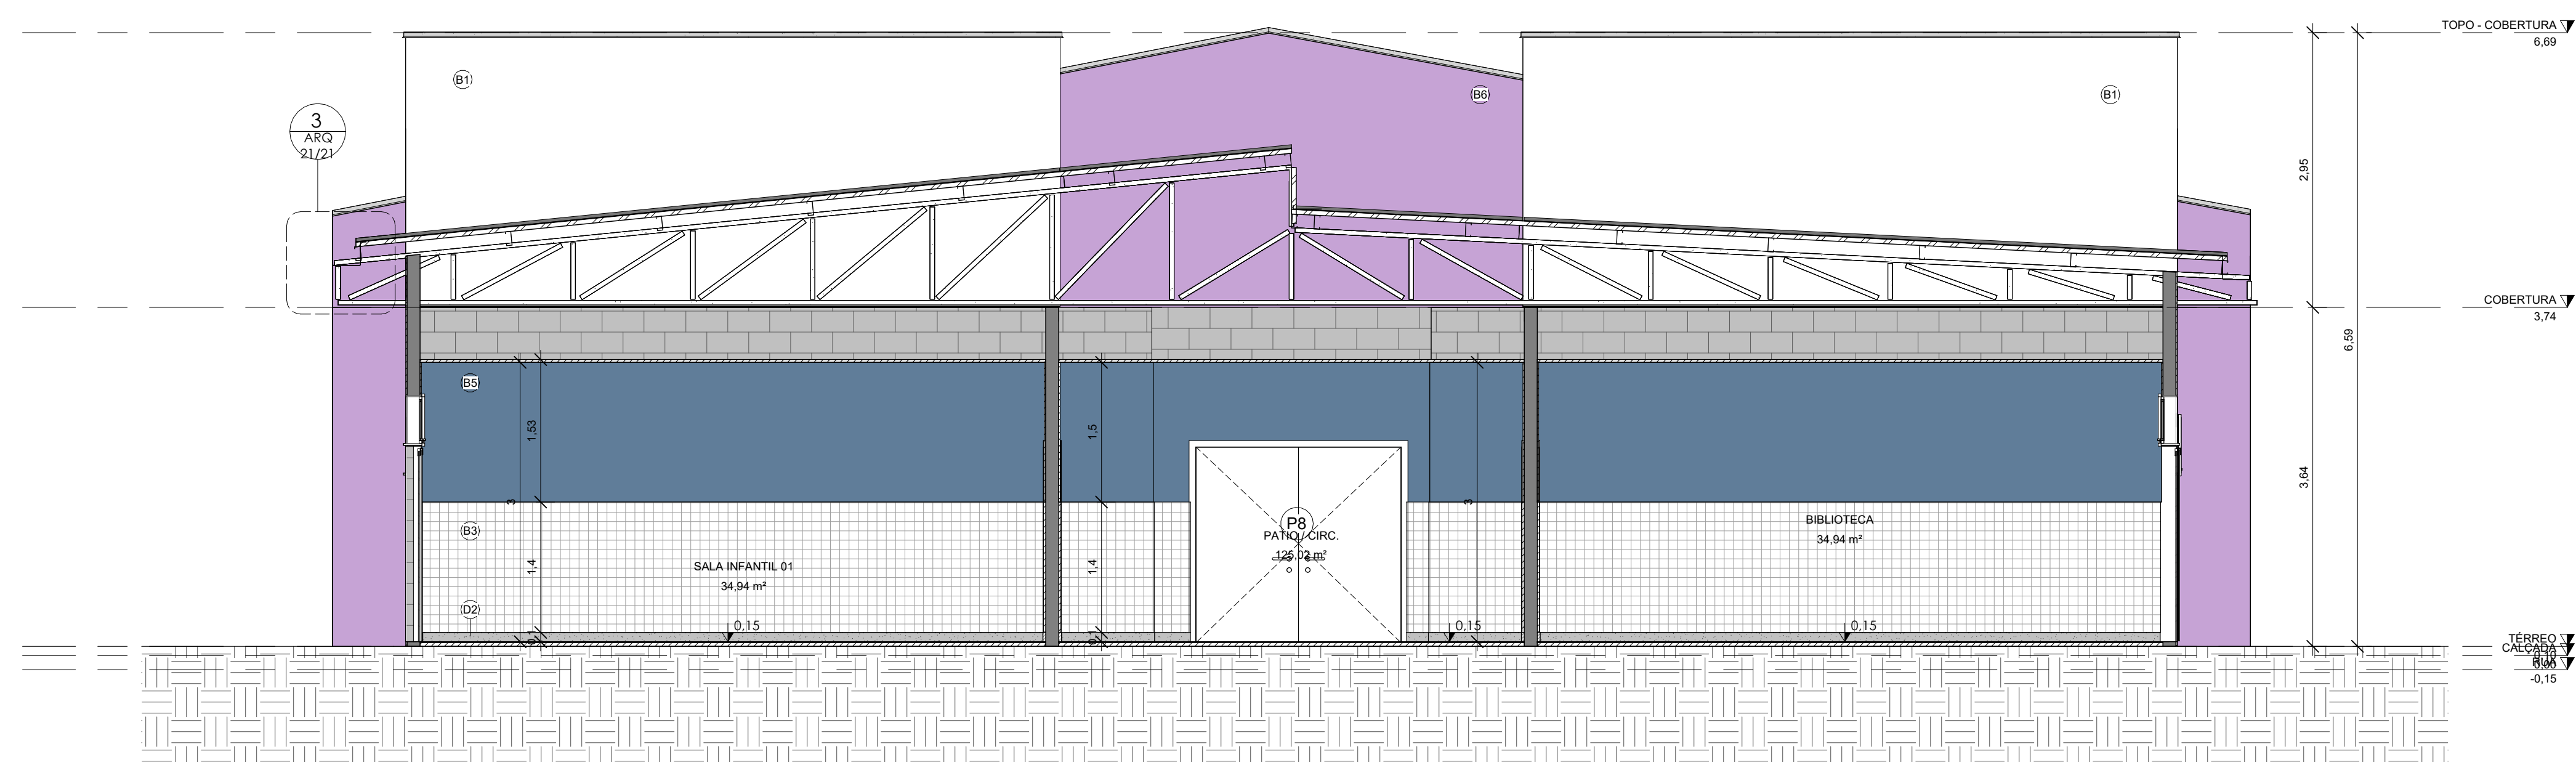

2 CORTE CC
1 : 50

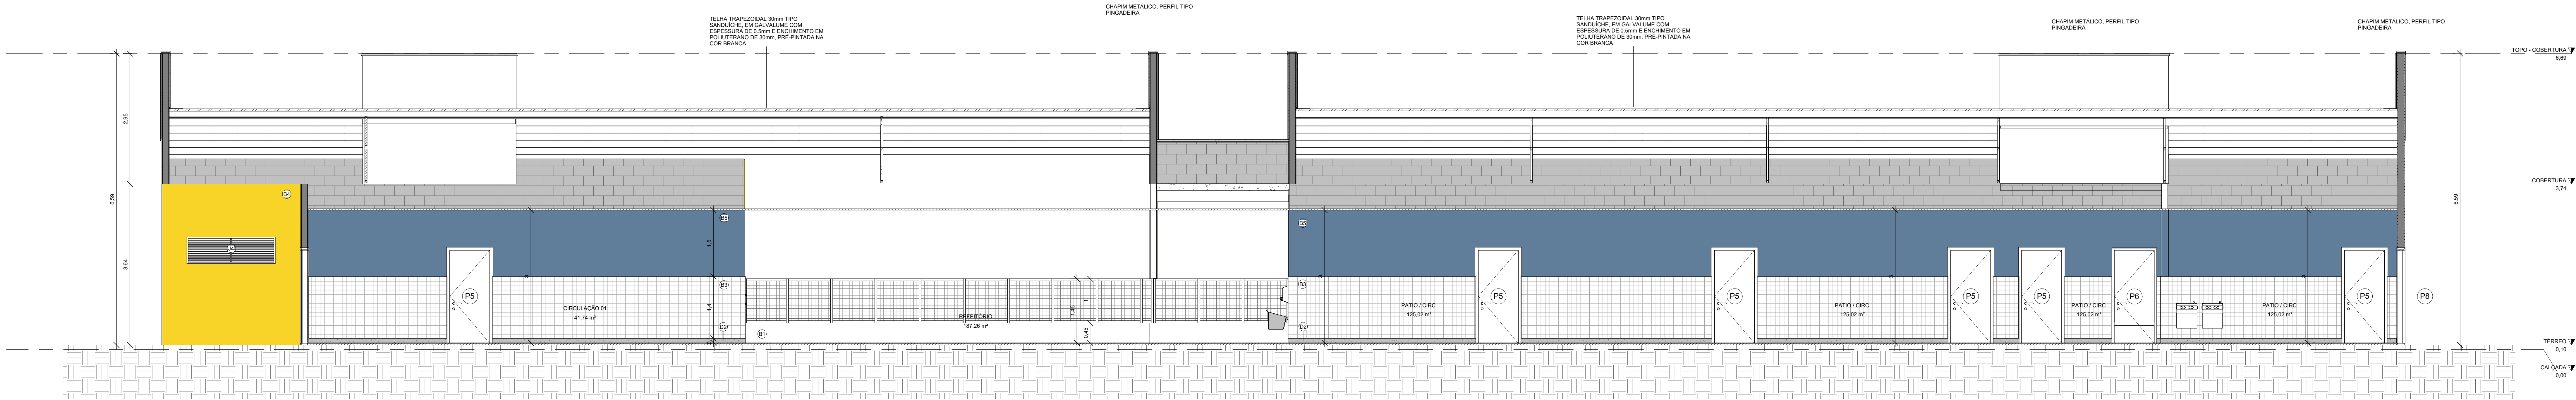


1 CORTE DD
1 : 50

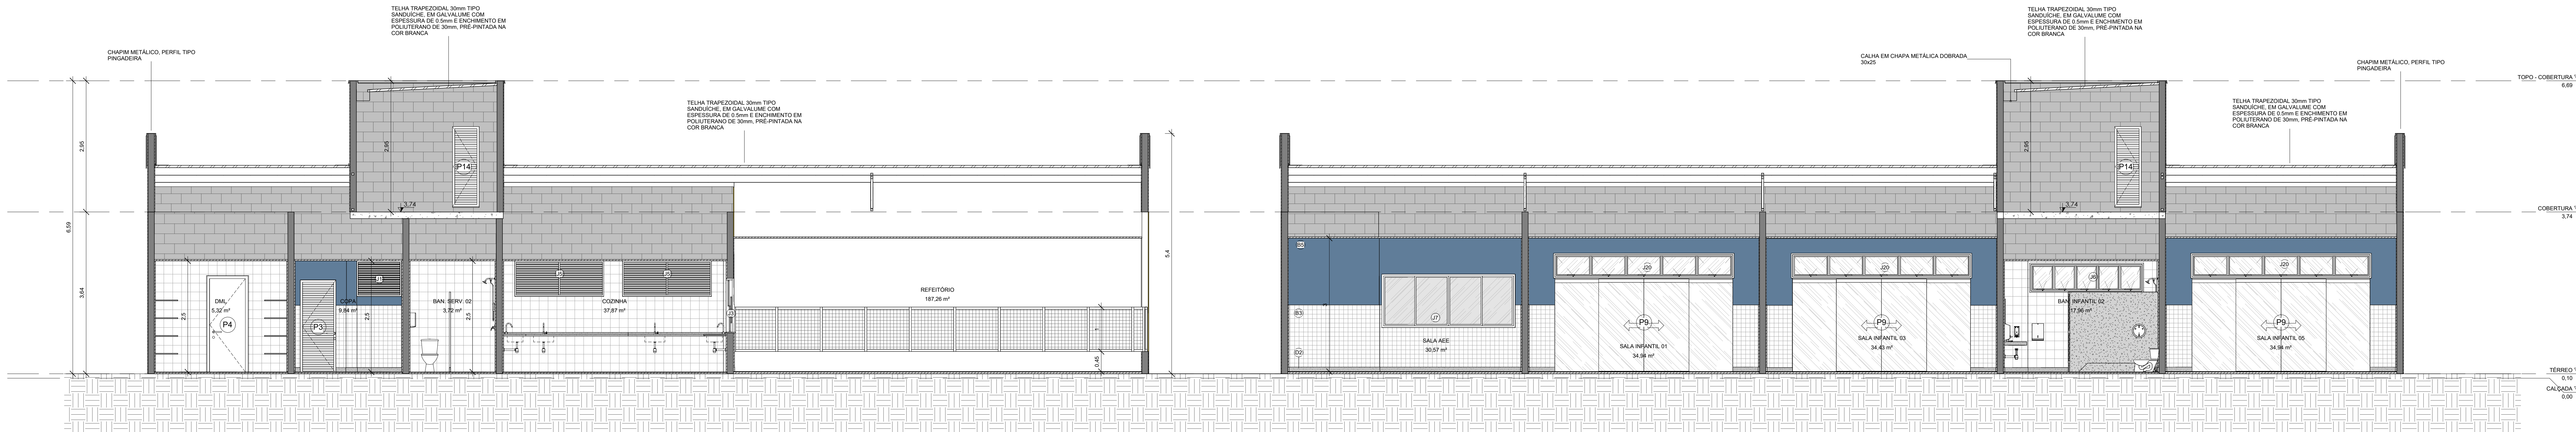


2 CORTE EE
1 : 50




2 FACHADA A
1 : 50

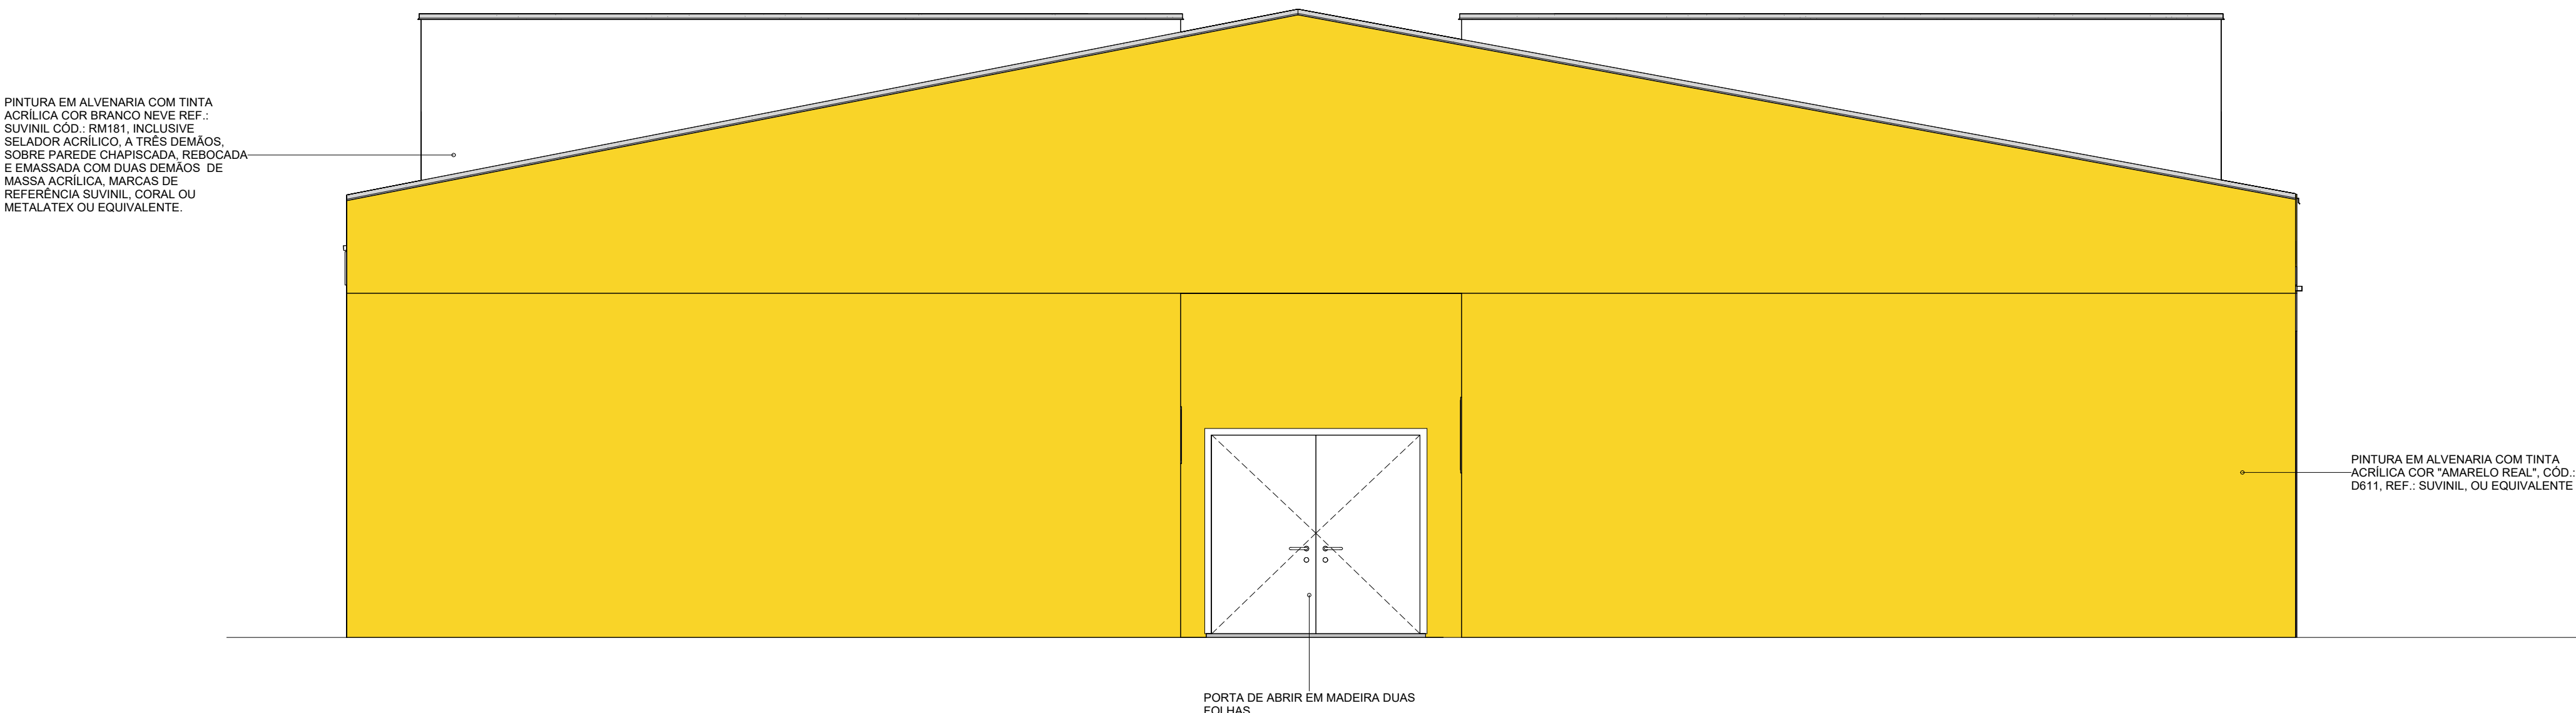





1 FACHADA B
1 : 50

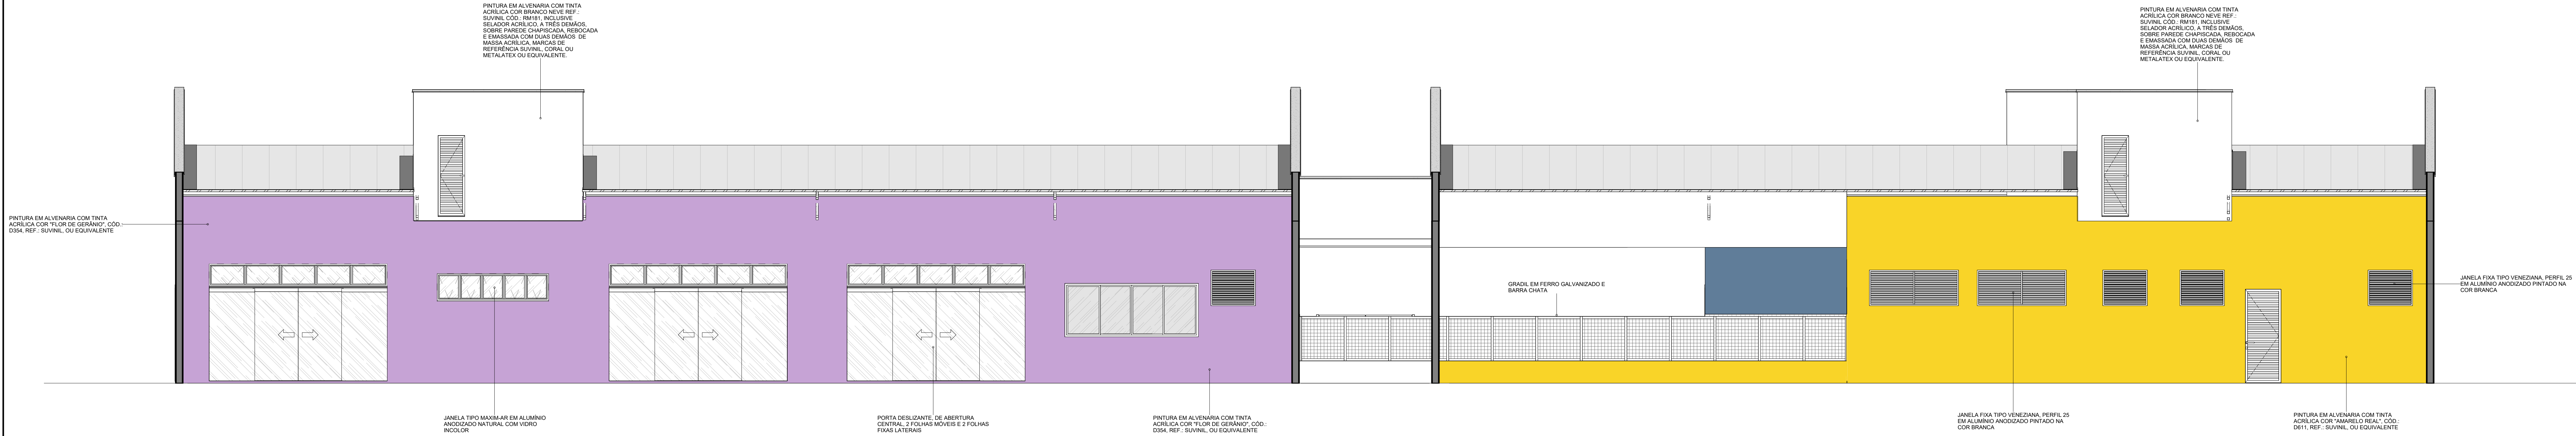



2 FACHADA C
1 : 50

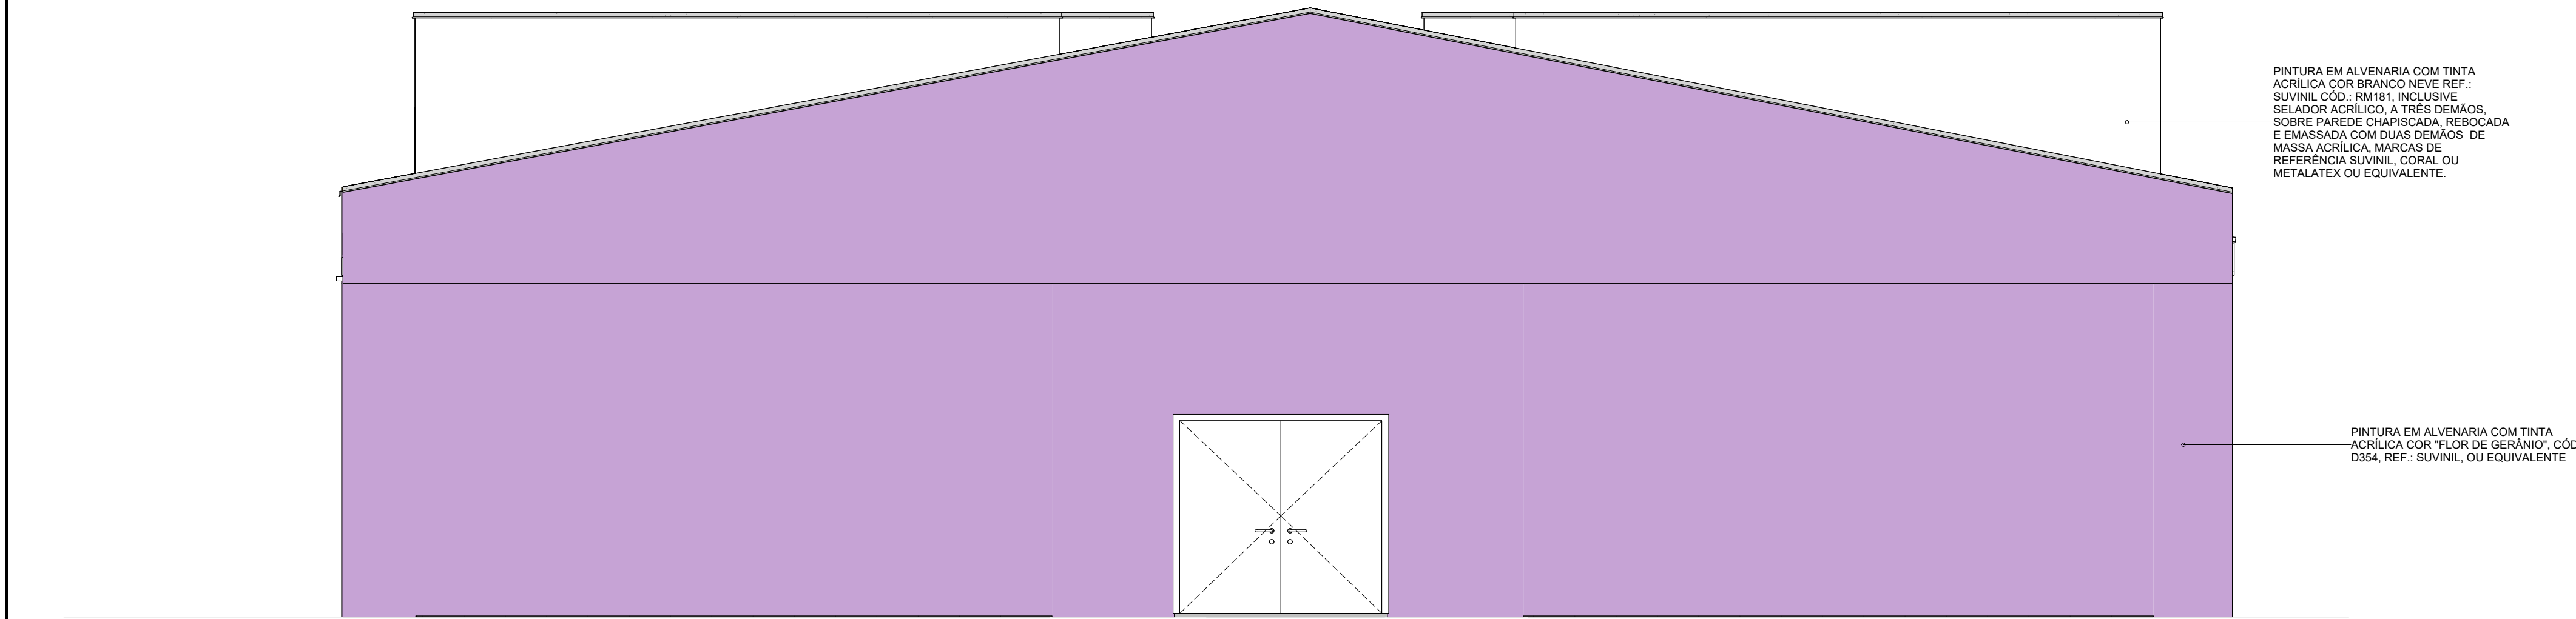


1 FACHADA D
1 : 50

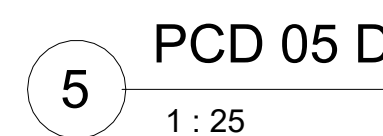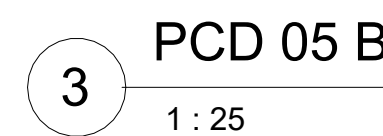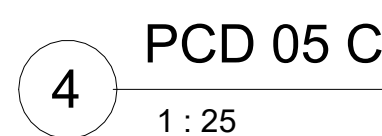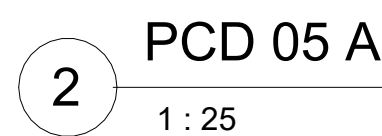

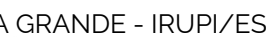
	PREFEITURA MUNICIPAL DE IRUPI				
	CONSULTORIA	AVANTEC SOLUÇÕES EM ENGENHARIA			
PROJETO EXECUTIVO DE ENGENHARIA E ARQUITETURA					
TÍTULO: ESCOLA POLO - DET. ÁREAS MOLHÁVEIS - PCD 07 e BANH. DIRETOR					
LOCAL: CORRÊGO BARRA GRANDE - IRUPI/ES					
COORDENADOR:  Eng.º de Prod. Civil - THIAGO EUGÊNIO DE MELO DIAS	CREA: MG-121661/D	ESCALA: 1 : 25	FORMATO: A1	PRANCHA	
				ARQ 10/21	
AUTOR DO PROJETO:  Arquiteto - FABIANO VIEIRA DIAS	CAU: A26599-3	REVISÃO: R00	DATA: 2025		

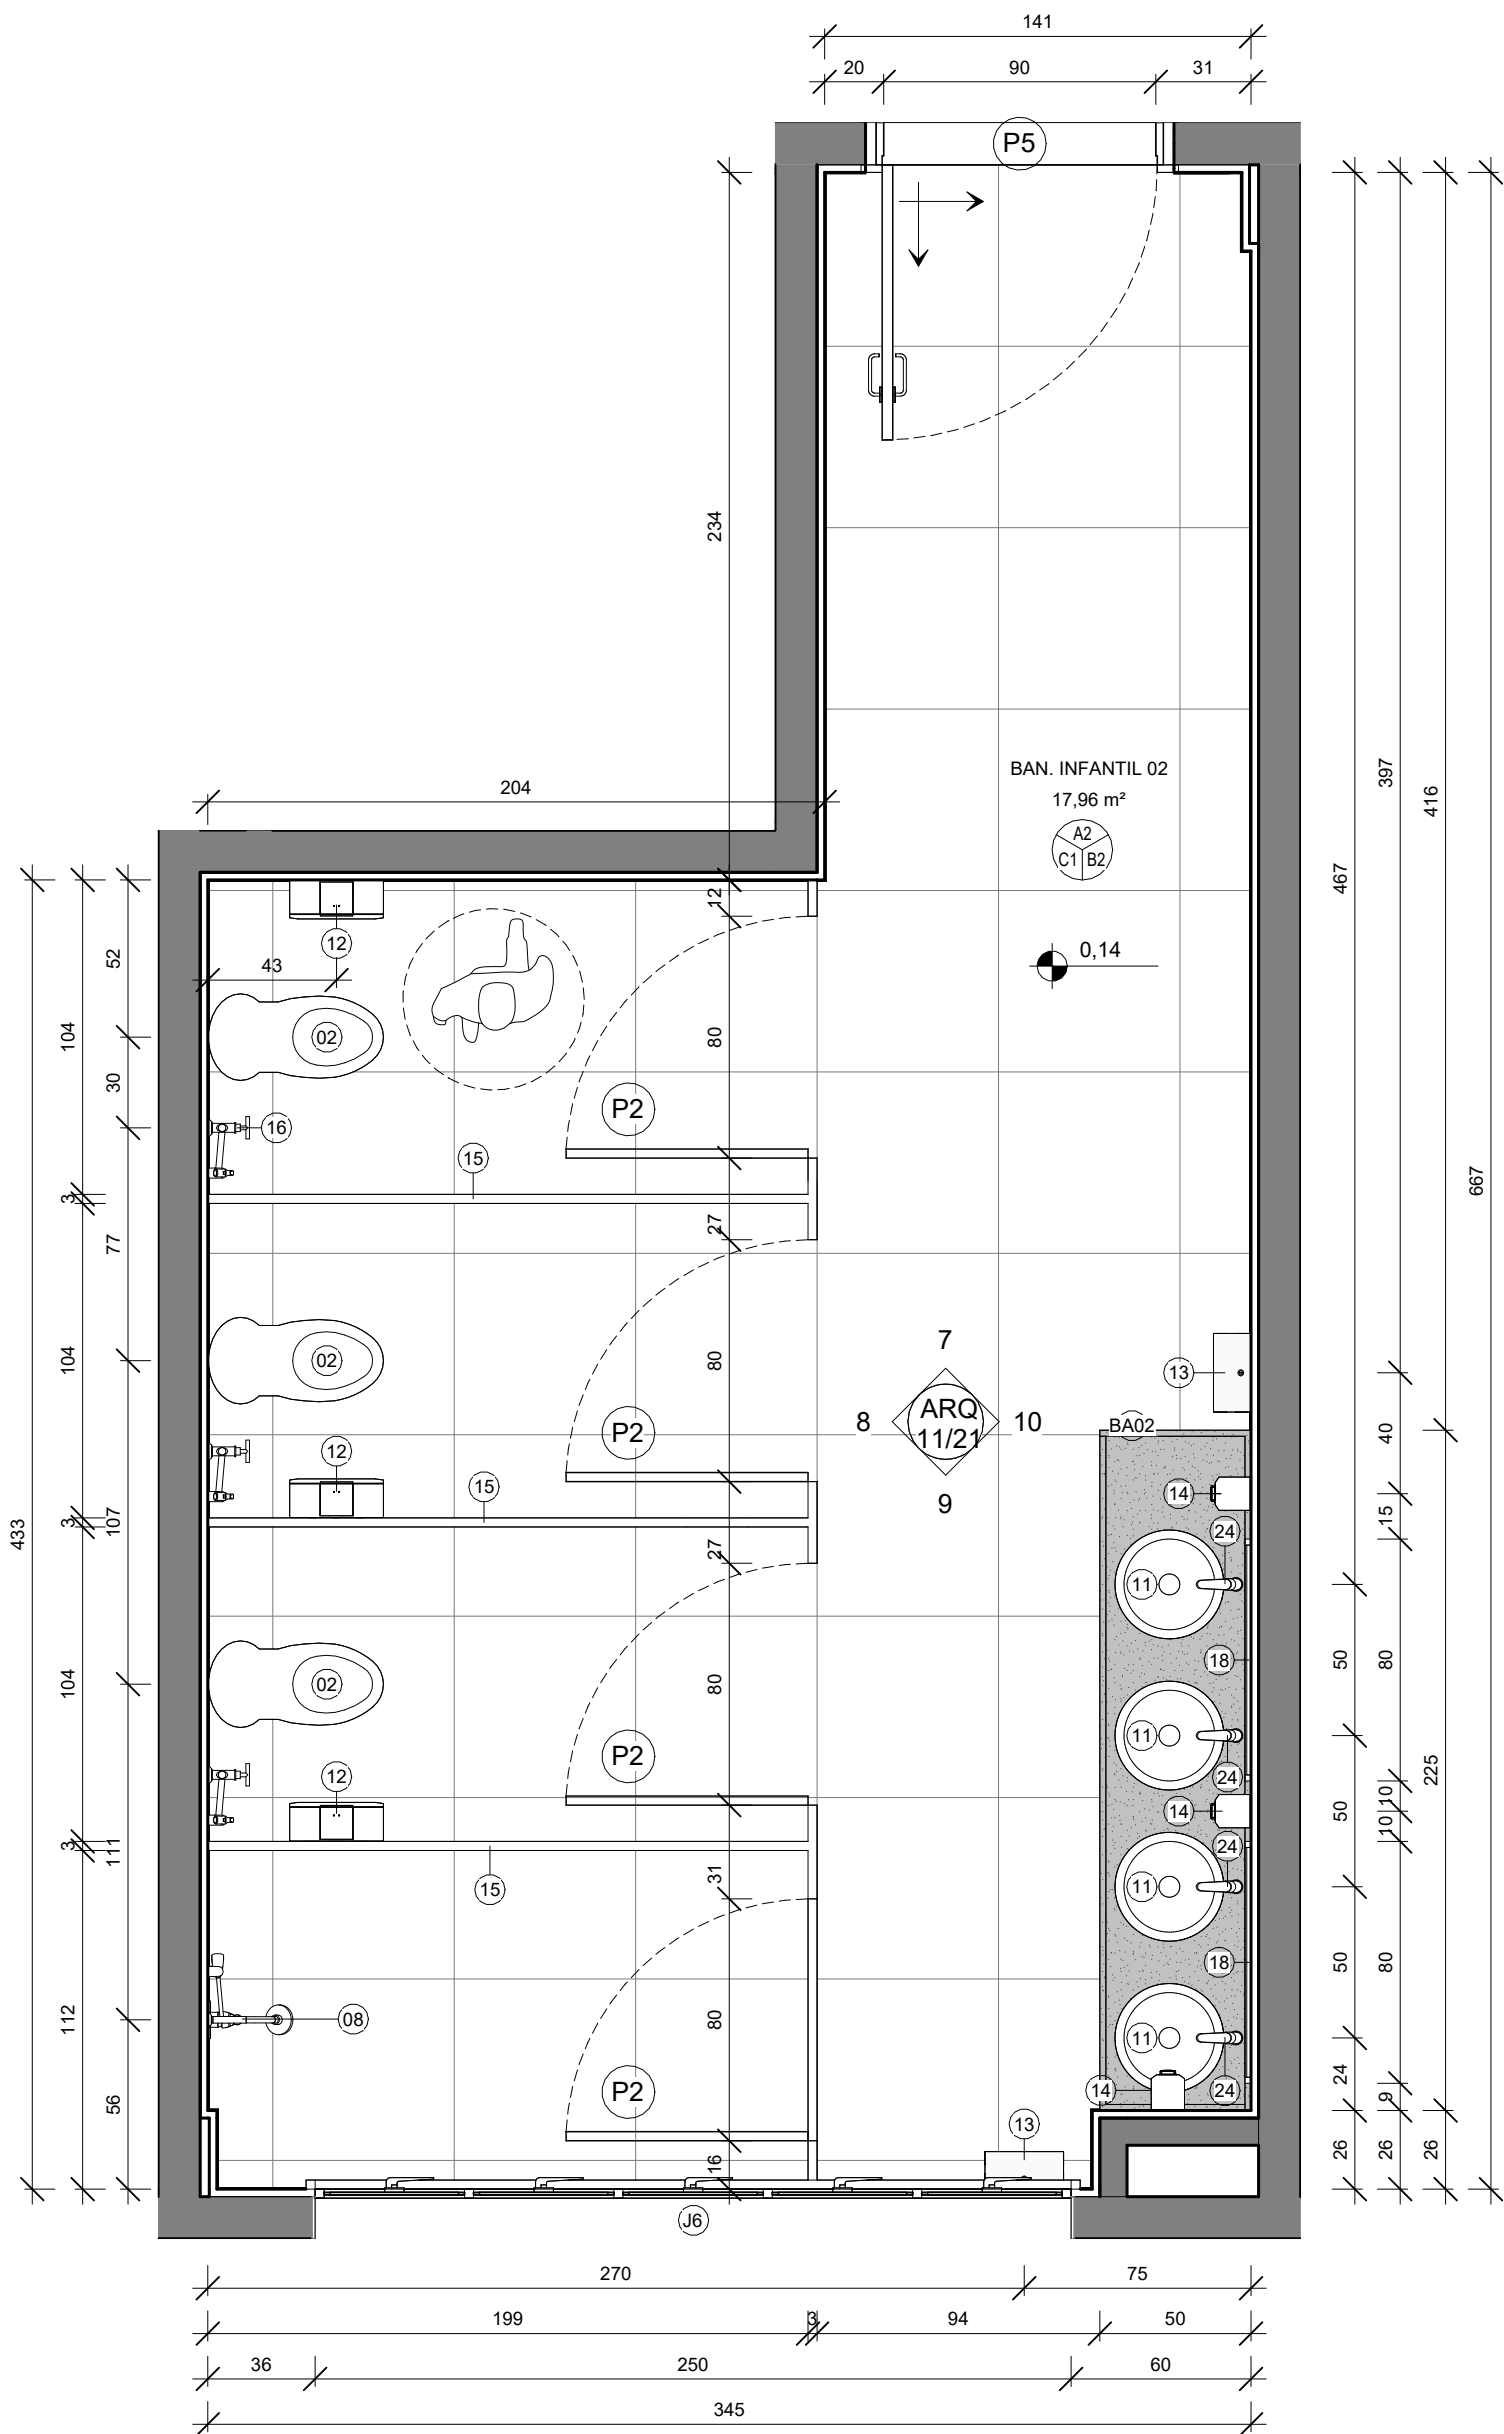


1 PLANTA BAIXA
1 : 25

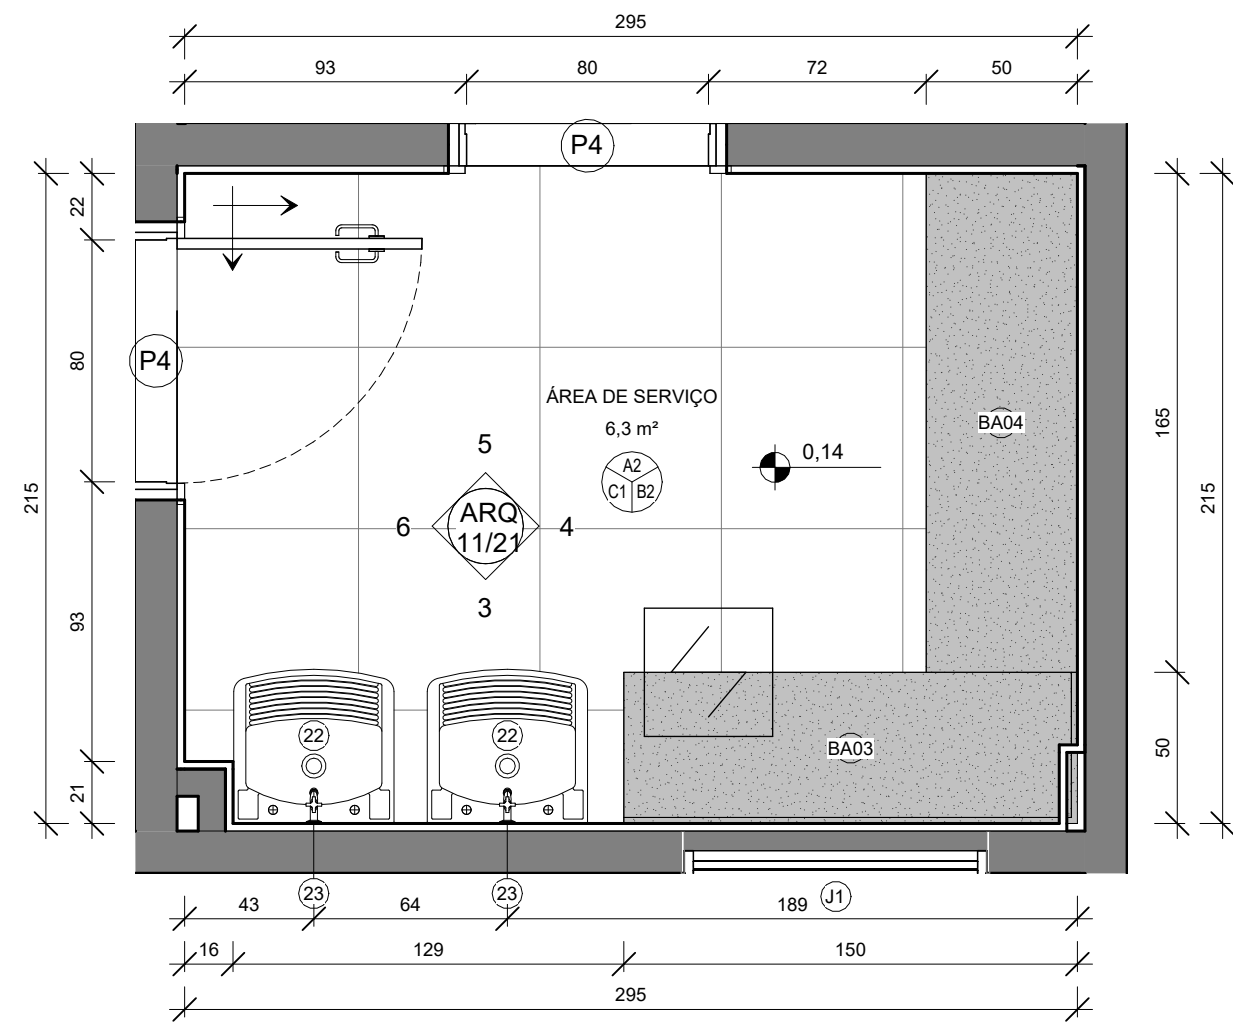


2 PLANTA BAIXA
1 : 25

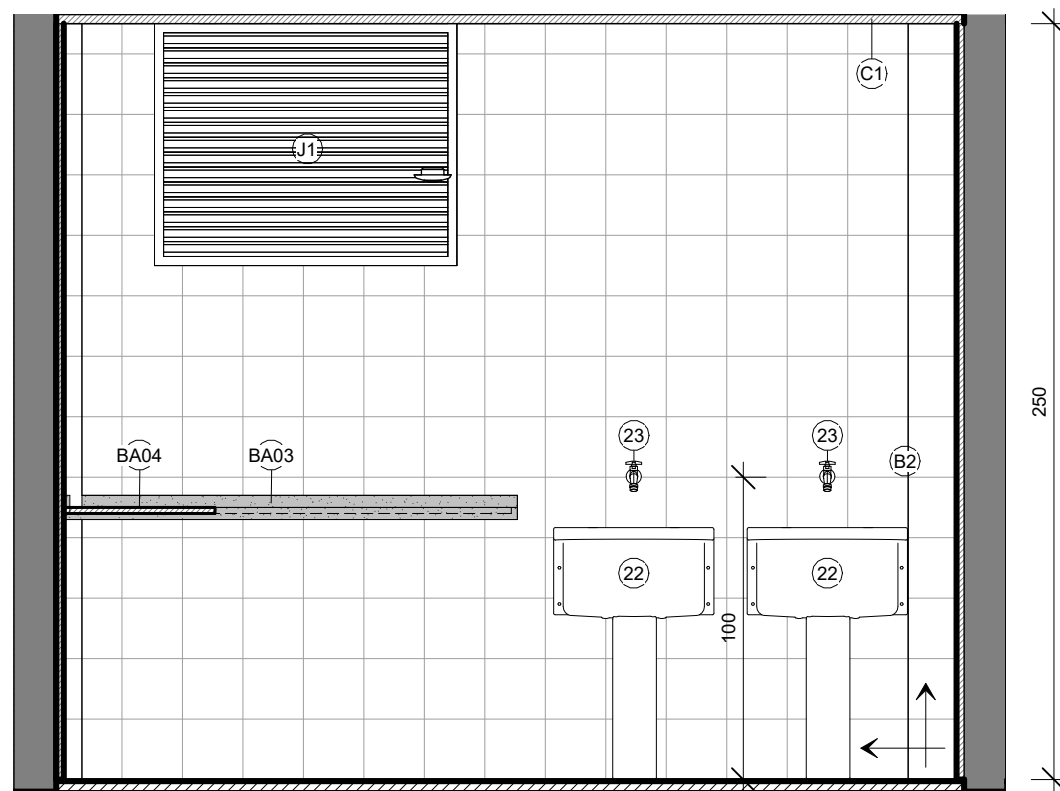


3 ÁREA DE SERVIÇO A
1 : 25

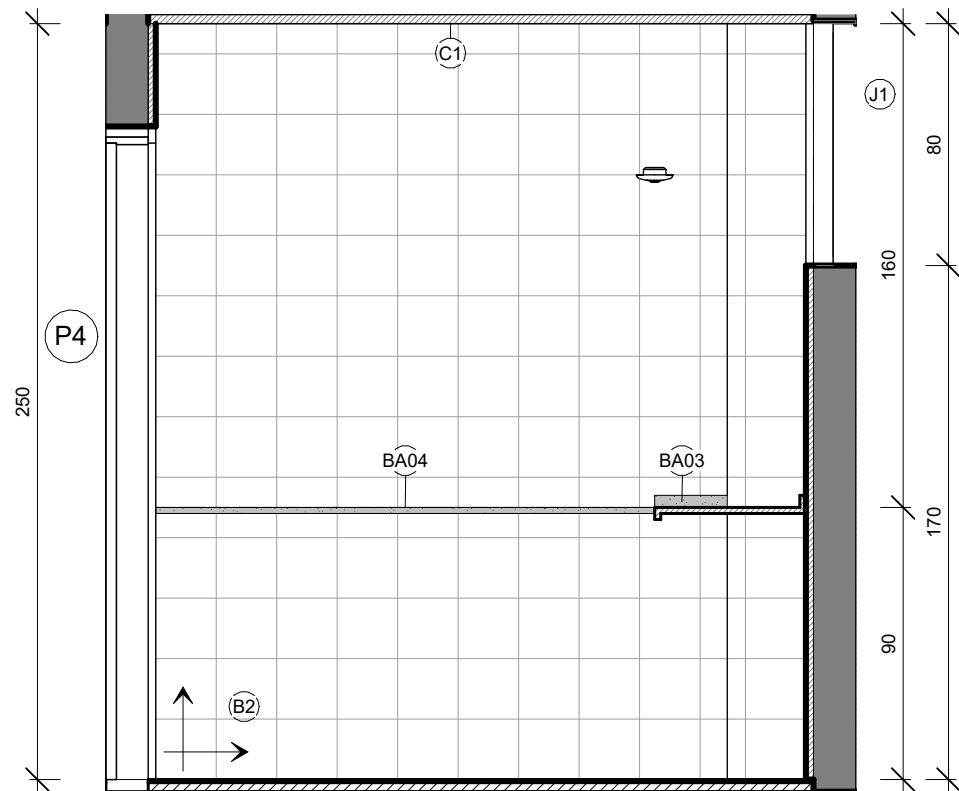


4 ÁREA DE SERVIÇO B
1 : 25

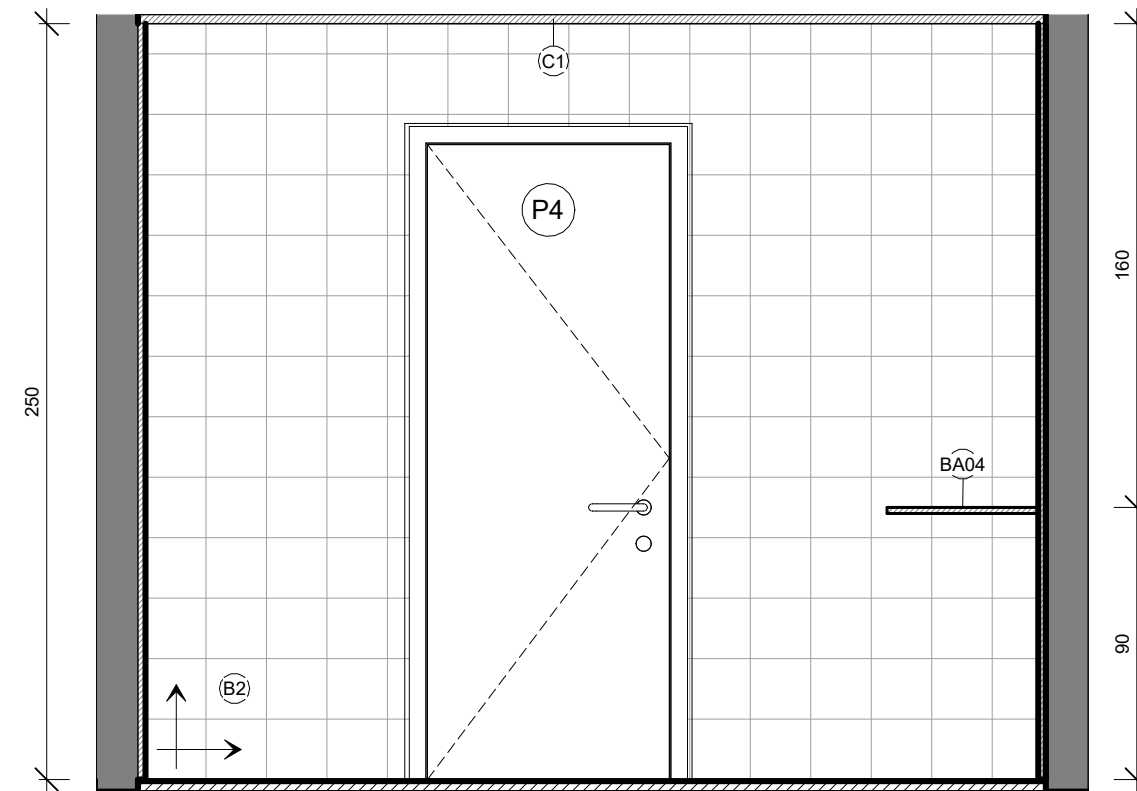


5 ÁREA DE SERVIÇO C
1 : 25

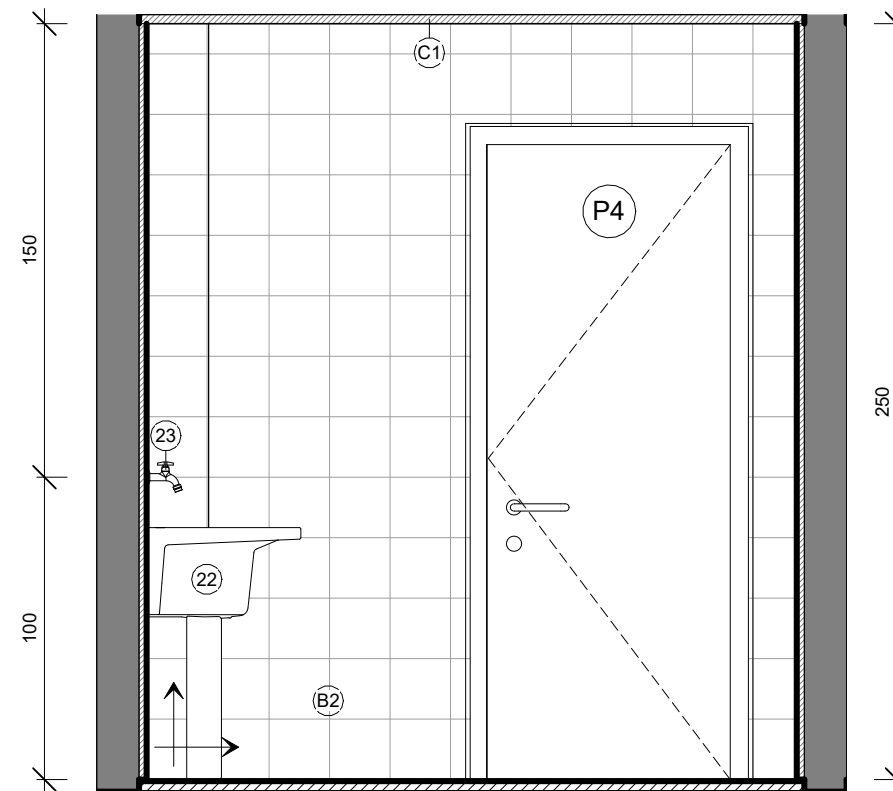


6 ÁREA DE SERVIÇO D
1 : 25

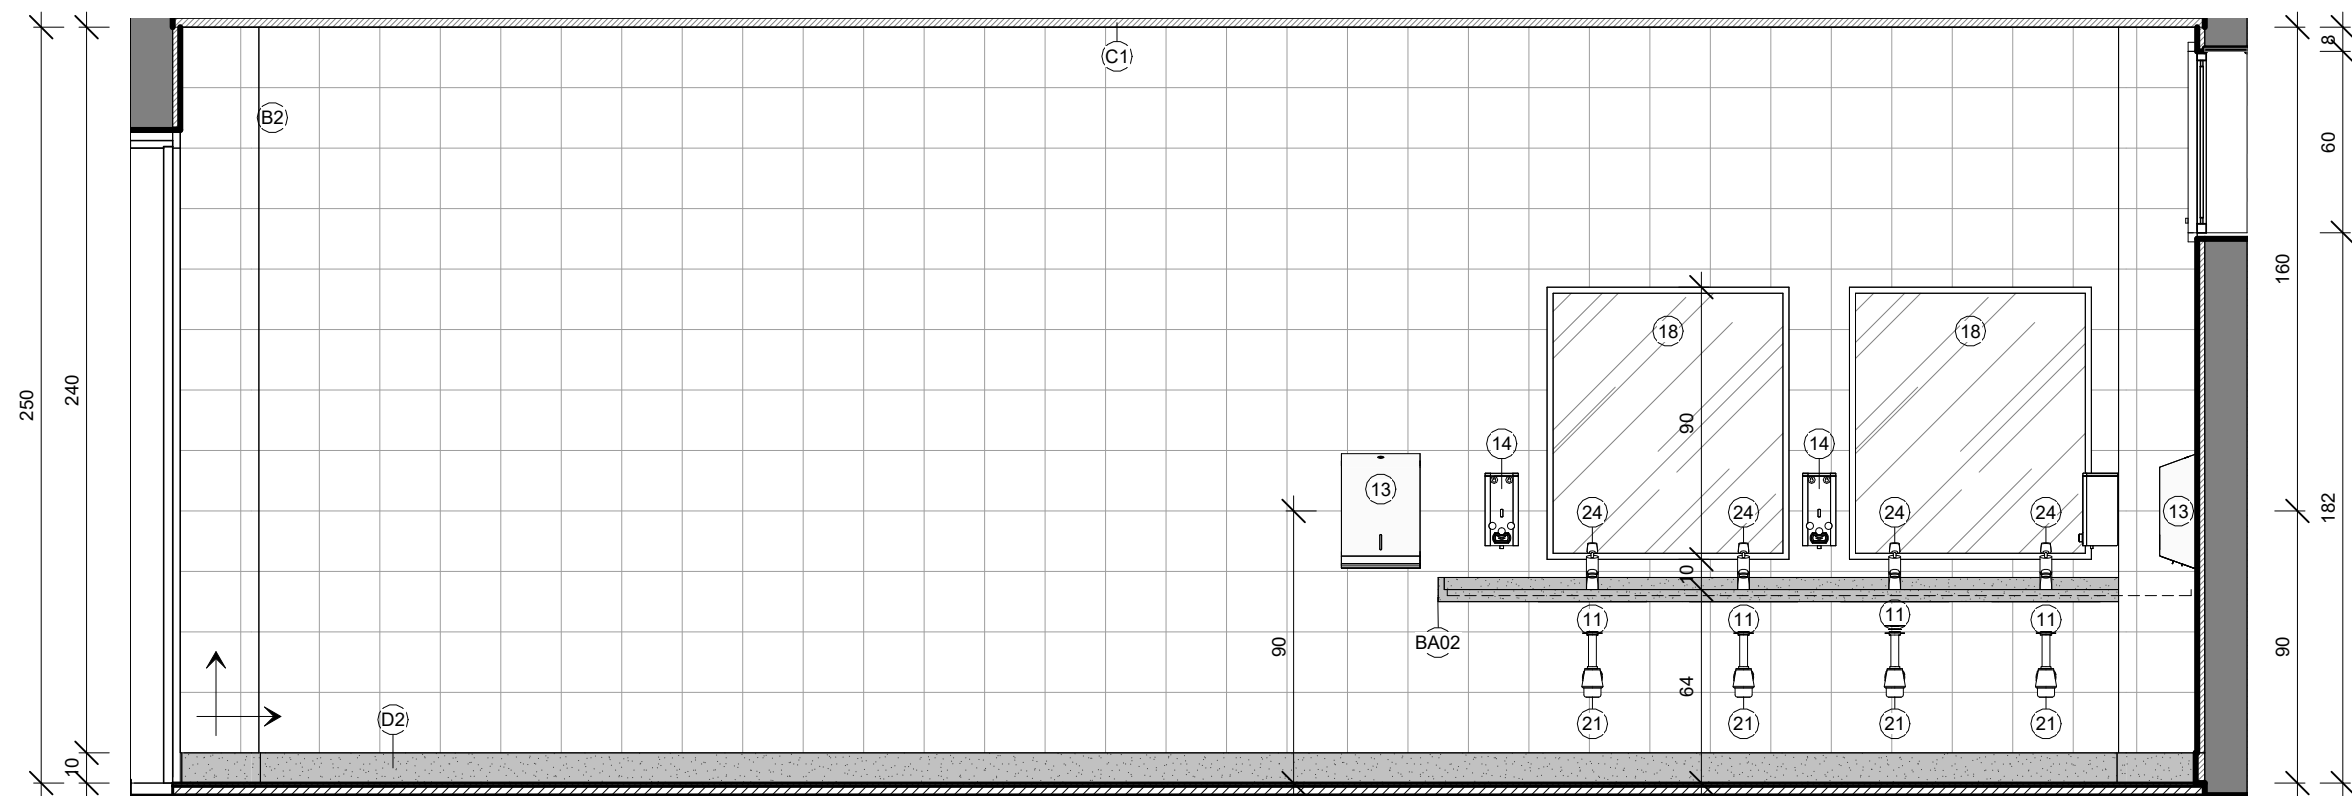


10 BANH. INFANTIL 02 A
1 : 25

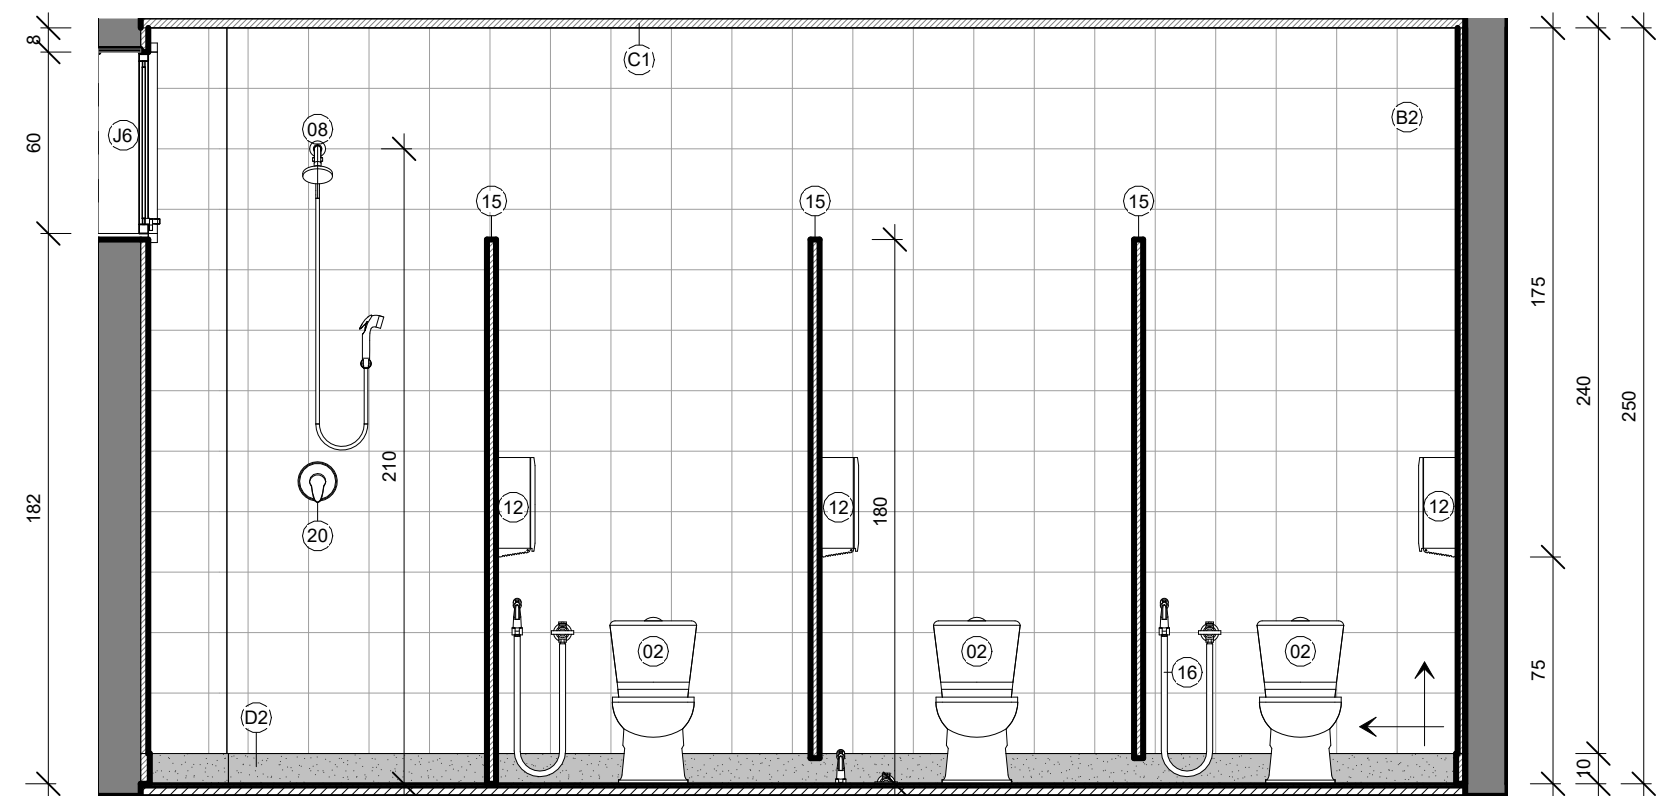

8 BANH. INFANTIL 02 C
1 : 25

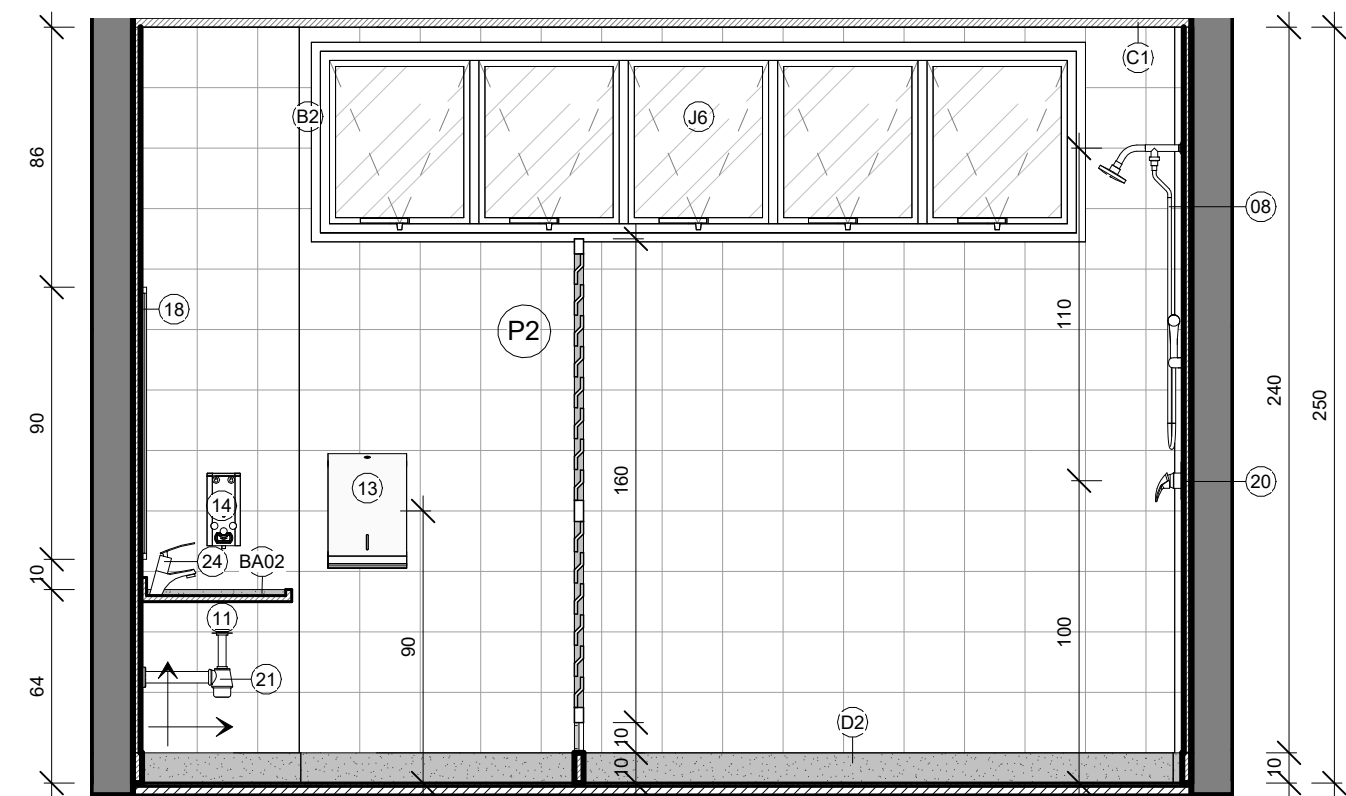


9 BANH. INFANTIL 02 B
1 : 25

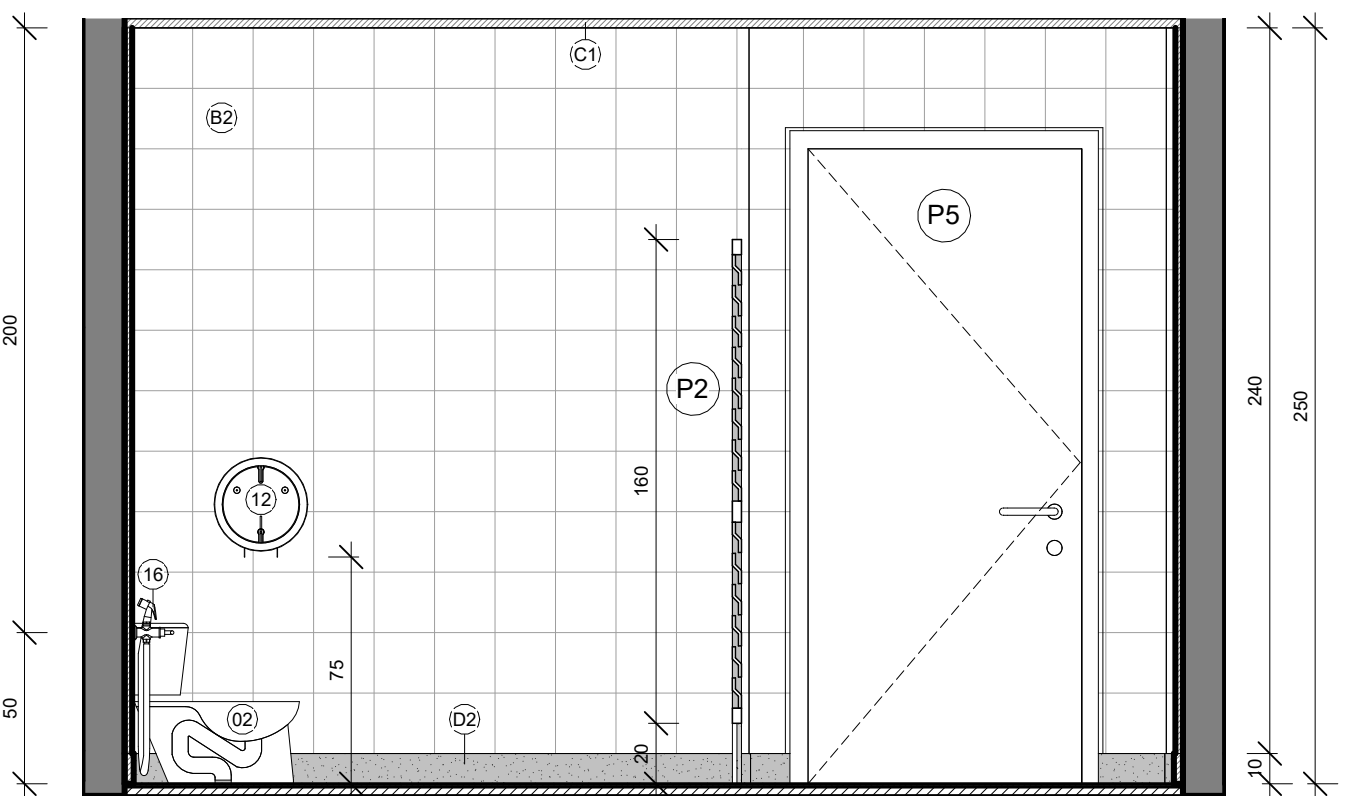


7 BANH. INFANTIL 02 D
1 : 25

QUADRO DE ACABAMENTOS - PISO													
CÓD.	DESCRIÇÃO												
A1	PISO EM ARGAMASSA DE ALTA RESISTÊNCIA TIPO GRANILITE, ESPESSURA DE 10MM REGULARIZADO COM ACABAMENTO ANTIDERRAPANTE, COR NATURAL, REFERÊNCIA KOPRODUR OU EQUIVALENTE DE IGUAL OU SUPERIOR DESEMPENHO, COM JUNTAS PLÁSTICAS DE DILATAÇÃO 7X3MM, EXECUTADAS EM REQUADRO NAS DIMENSÕES DE 100X100cm												
A2	PISO TIPO PORCELANATO CERÂMICO, DIM. 60X60cm, COR BRANCA, PORTOBELLO PIERRE BELLE BLANC OU EQUIVALENTE DE IGUAL OU SUPERIOR DESEMPENHO												
A3	IMPERMEABILIZAÇÃO DE LAJE												
QUADRO DE ACABAMENTOS - PAREDE													
CÓD.	DESCRIÇÃO												
B1	PINTURA EM ALVENARIA COM TINTA ACRÍLICA COR BRANCO NEVE REF.: SUVINIL CÓD.: RM181, INCLUSIVE SELADOR ACRÍLICO A TRÊS DEMÃOS, SOBRE PAREDE CHAPISCADA, REBOCADA E EMASSADA COM DUAS DEMÃOS DE MASSA ACRÍLICA, MARCAS DE REFERÊNCIA SUVINIL, CORAL OU METALTEX OU EQUIVALENTE.												
B2	REVESTIMENTO DE PAREDES COM LADRLHOS CERÂMICOS COR BRANCA 20x20cm												
B3	REVESTIMENTO DE PAREDES COM LADRLHOS CERÂMICOS COR BRANCA 10x10cm												
B4	PINTURA EM ALVENARIA COM TINTA ACRÍLICA COR "AMARELO REAL", CÓD.: D611, REF.: SUVINIL, OU EQUIVALENTE												
B5	PINTURA COM TINTA ACRÍLICA COR "JEANS LAVADO", CÓD.: P074, REF.: SUVINIL, OU EQUIVALENTE												
B6	PINTURA EM ALVENARIA COM TINTA ACRÍLICA COR "FLOR DE GERÂNIO", CÓD.: D354, REF.: SUVINIL, OU EQUIVALENTE												
B7	FECHAMENTO EM GESSO LISO, EMASSADO E PINTADO COM TINTA ACRÍLICA NA COR BRANCO NEVE												
QUADRO DE ACABAMENTOS - TETO													
CÓD.	DESCRIÇÃO												
C1	FORRO EM GESSO LISO, EMASSADO E PINTADO COM TINTA ACRÍLICA NA COR BRANCO NEVE												
QUADRO DE ACABAMENTO - RODAPÉ													
CÓD.	DESCRIÇÃO												
D2	RODAPÉ EM GRANITO CINZA "ANDORINHA", ALTURA DE 10cm E ESPESSURA DE 2cm												
QUADRO DE ESQUADRIAS - PORTAS													
CÓD.	DESCRIÇÃO									LAR	ALT.	QTD.	
P1	PORTA DE ABRIR EM MADEIRA, UMA FOLHA									0,70	2,10	3	
P2	PORTA TIPO VENEZIANA EM ALUMÍNIO ANODIZADO									0,80	1,60	8	
P3	PORTA DE ABRIR, UMA FOLHA, TIPO VENEZIANA EM ALUMÍNIO ANODIZADO NATURAL, COM GUARNIÇÃO E FIXAÇÃO COM PARAFUSO.									0,80	2,10	1	
P4	PORTA DE ABRIR EM MADEIRA DE LEI TIPO ANGELIM PEDRA OU EQUIVALENTE, UMA FOLHA, COM ENCHIMENTO EM MADEIRA DE PRIMEIRA QUALIDADE, ESPESSURA 30mm PARA PINTURA, INCLUSIVE ALIZARES, DOBRADIÇAS E FECHADURA EXTERNA EM LATÃO CROMADO LAFONTE OU EQUIVALENTE, INCLUSIVE MARCO									0,80	2,10	9	
P5	PORTA DE ABRIR EM MADEIRA, UMA FOLHA									0,90	2,10	12	
P6	PORTA DE ABRIR EM MADEIRA, UMA FOLHA COM BARRA DE APOIO E CHAPA METÁLICA									0,90	2,10	5	
P7	PORTÃO DE ABRIR 2 FOLHAS, EM GRADIL BARRA CHATA									2,10	1,50	1	
P8	PORTA DE ABRIR EM MADEIRA DUAS FOLHAS									2,20	2,10	2	
P9	PORTA DESLIZANTE, DE ABERTURA CENTRAL, 2 FOLHAS MÓVEIS E 2 FOLHAS FIXAS LATERAIS									4,00	2,10	7	
P14	PORTA DE ABRIR, UMA FOLHA, TIPO VENEZIANA EM ALUMÍNIO ANODIZADO NATURAL, COM GUARNIÇÃO E FIXAÇÃO COM PARAFUSO.									0,60	1,80	4	
V01	VÃO DE PORTA									1,00	2,10	1	
QUADRO DE ESQUADRIAS - JANELAS													
CÓD	DESCRIÇÃO									LAR	ALT.	PEIT.	QTD.
J1	JANELA FIXA TIPO VENEZIANA, PERFIL 25 EM ALUMÍNIO ANODIZADO PINTADO NA COR BRANCA									1,00	0,80	1,70	4
J2	JANELA GUILHOTINA EM ALUMÍNIO E VIDRO TIPO "PASSA-PRATO"									1,20	1,20	0,90	1
J3	JANELA GUILHOTINA EM ALUMÍNIO E VIDRO TIPO "PASSA-PRATO" COM TELA MILIMETRADA									1,20	1,20	0,90	2
J4	JANELA FIXA TIPO VENEZIANA, PERFIL 25 EM ALUMÍNIO ANODIZADO PINTADO NA COR BRANCA									2,00	0,60	1,80	1
J5	JANELA FIXA TIPO VENEZIANA, PERFIL 25 EM ALUMÍNIO ANODIZADO PINTADO NA COR BRANCA									2,00	0,80	1,70	8
J6	JANELA TIPO MAXIM-AR EM ALUMÍNIO ANODIZADO NATURAL COM VIDRO INCOLOR									2,50	0,60	1,80	2
J7	JANELA DE CORRER COM 02 FOLHAS EM ALUMÍNIO ANODIZADO NATURAL COM VIDRO INCOLOR									3,00	1,20	1,00	1
J20	JANELA TIPO MAXIM-AR EM ALUMÍNIO ANODIZADO NATURAL COM VIDRO INCOLOR									4,00	0,50	2,12	7
QUADRO DE EQUIPAMENTOS E ACESSÓRIOS													
CÓD.	DESCRIÇÃO									QNT.			
01	BACIA COM CAIXA ACOPLADA DA LINHA IZY SEM ABERTURA FRONTAL - CÓD.: P.111.17, INCLUSO ASSENTO, MARCA DE REFERÊNCIA DECA OU SIMILAR EM OUTRA MARCA DE IGUAL OU SUPERIOR DESEMPENHO									8			
02	BACIA SANITÁRIA COM CAIXA ACOPLADA INFANTIL									6			
03	BARRA DE APOIO EM AÇO INOX, DIAM. 3cm, COMPRIMENTO DE 40cm									10			
04	BARRA DE APOIO EM FERRO GALVANIZADO, DIAM. 3cm, COMPRIMENTO DE 70cm, PARA SANITÁRIOS DE PORTADORES DE NECESSIDADES ESPECIAIS, INCLUSO PINTURA									5			
05	BARRA DE APOIO RETA EM AÇO INOX 304 PI/PORTADORES DE NECESSIDADES ESPECIAIS (NBR 9050), COMPRIMENTO 80cm									10			
06	BEBEDOURO ELÉTRICO DE PRESSÃO PARA PORTADORES DE NECESSIDADES ESPECIAIS REF.: IBBL BDF3008 OU EQUIVALENTE									8			
07	CABIDE DE LOUÇA BRANCA COM DOIS GANCHOS, MARCAS DE REFERÊNCIA DECA, CELITE, IDEAL STANDARD OU EQUIVALENTE									2			
08	CHUVEIRO ELÉTRICO TIPO DUCHA, MARCAS DE REFERÊNCIA LORENZET, CORONA OU EQUIVALENTE EM OUTRA MARCA DE IGUAL OU SUPERIOR DESEMPENHO									4			
09	CUBA DE EMBUTIR EM AÇO INOX 50X40cm CÓD.: 94018112 TRAMONTINA OU OUTRA MARCA DE IGUAL OU SUPERIOR DESEMPENHO									7			
10	CUBA DE EMBUTIR EM AÇO INOX 74X44cm CÓD.: 94000112 TRAMONTINA OU OUTRA MARCA DE IGUAL OU SUPERIOR DESEMPENHO									1			
11	CUBA LOUÇA DE EMBUTIR REDONDA, 30CM. L-41, COMPLETA, MARCAS DE REFERÊNCIA DECA, CELITE, IDEAL STANDARD OU EQUIVALENTE, INCLUSIVE VÁLVULA E SIFÃO									8			
12	DISPENSER DE PAPEL HIGIÊNICO EM PLÁSTICO ABS, COR BRANCA									14			
13	DISPENSER DE PAPEL TOALHA EM PLÁSTICO ABS BRANCO, COR BRANCO E CINZA									16			
14	DISPENSER DE PLÁSTICO ABS BRANCO PARA SABONETE LÍQUIDO, MARCAS DE REF.: JSN, IRAMAX, SÓLIMP OU EQUIVALENTE EM OUTRA MARCA DE IGUAL OU SUPERIOR DESEMPENHO, COM RESERVATÓRIO, FIXADO COM PARAFUSOS E BUCHAS.									15			
15	DIVISÓRIA DE GRANITO CINZA ANDORINHA POLIDO COM 3cm DE ESPESSURA, 200cm DE ALTURA, FIXADA COM CANTONEIRA DE FERRO CROMADO									19			
16	DUCHA MANUAL AQUA JET, LINHA AQUARIUS, COM REGISTRO REF.: C2195, MARCAS DE REF.: FABRIMAR, DECA, DODOL, OU EQUIVALENTE EM OUTRA MARCA DE IGUAL OU SUPERIOR DESEMPENHO									12			
17	ESQUADRO DE AÇO INOX, LIGA ASI 304, N° 18, MARCAS DE REFERÊNCIA FISCHER, METALPRESS OU MEKA1									8			
18	ESPELHO PARA BANHEIRO, ESPESSURA 4mm, INCLUINDO CHAPA COMPENSADA 10mm, MOLDURA DE ALUMÍNIO EM PERFIL L = 34", FIXADO COM PARAFUSOS CROMADOS									11			
19	LAVATÓRIO DE LOUÇA BRANCA COLUNA SUSPENSÃO 45 SX35,5cm, LINHA ASPEN CÓD.: L.510.17 MARCA DE REF.: DECA, CELITE, IDEAL STANDART OU EQUIVALENTE EM OUTRA MARCA DE IGUAL OU SUPERIOR DESEMPENHO, INCLUSIVE ACESSÓRIOS EM PVC, EXCETO TORNEIRA									8			
20	REGISTRO ALAVANCA, ACABAMENTO CROMADO LINHA SMART CÓD.:4993.C71.CHU MARCA DE REFERÊNCIA DECA									4			
21	SIFÃO PARA LAVATÓRIO 1"x 1 1/2" COM TUBO DE 300mm CÓD.: B5816C5CRB CELITE OU OUTRA MARCA DE IGUAL OU SUPERIOR DESEMPENHO									16			
22	TANQUE DE LOUÇA 22L COM COLUNA, REFERÊNCIA DECA CÓD.: TQ.01.17									2			
23	TORNEIRA DE PRESSÃO - PAREDE CROMADA, DIAM. 1/2" PARA TANQUE, MARCAS DE REFERÊNCIA DECA CÓD.: 1153.C34, FABRIMA OU DODOL									2			
24	TORNEIRA DE PRESSÃO CROMADA, DIAM. 1/2" PARA LAVATÓRIO, MARCAS DE REFERÊNCIA FABRIMAR, DECA OU DODOL									16			
25	TORNEIRA DE PRESSÃO CROMADA, DIAM. 1/2" PARA PIA, MARCAS DE REFERÊNCIA FABRIMAR, DECA OU DODOL									8			
26	TORNEIRA PARA LAVATÓRIO DE PAREDE, AÇÃO MECÂNICO HIDROMECÂNICO COM LEVE PRESSÃO MANUAL E FECHAMENTO AUTOMÁTICO, ANTIVANDALISMO, DE 135MM, ACABAMENTO CROMADO									5			
BA01	BANCADA COM ÁREA MOLHÁVEL E SECA EM GRANITO CINZA "ANDORINHA", ESP.: 2cm COM SAIA DE 4cm E RODABANCA DE 4cm / 6cm (VER DETALHES)									6			
BA02	BANCADA MOLHÁVEL EM GRANITO CINZA "ANDORINHA", ESP.: 2cm COM SAIA DE 4cm E RODABANCA DE 6cm4 (VER DETALHES)									4			
BA03	BANCADA SECA EM GRANITO CINZA "ANDORINHA", ESP.: 2cm									3			
BA04	PRATELEIRA EM GRANITO CINZA "ANDORINHA", ESP.: 2cm									20			


										PREFEITURA MUNICIPAL DE IRUPI									
										AVANTEEC SOLUÇÕES EM ENGENHARIA									
PROJETO EXECUTIVO DE ENGENHARIA E ARQUITETURA																			
TÍTULO ESCOLA POLO - DET. ÁREAS MOLHÁVEIS - BANHI INFANTIL E ÁREA DE SERVIÇO																			
LOCAL CORRÊGO BARRA GRAMMA - IRUPI/ES																			
COORDENADOR										PRANCHIA									
Engº de Proj. Civil: THIAGO EUGÊNIO DE MELO DIAS										ARQ 11/21									
AUTOR DO PROJETO										DATA:									
Arquiteto: FABRIANO VIEIRA DIAS										REVISÃO:									
A26599-3										R00									
2005										2005									

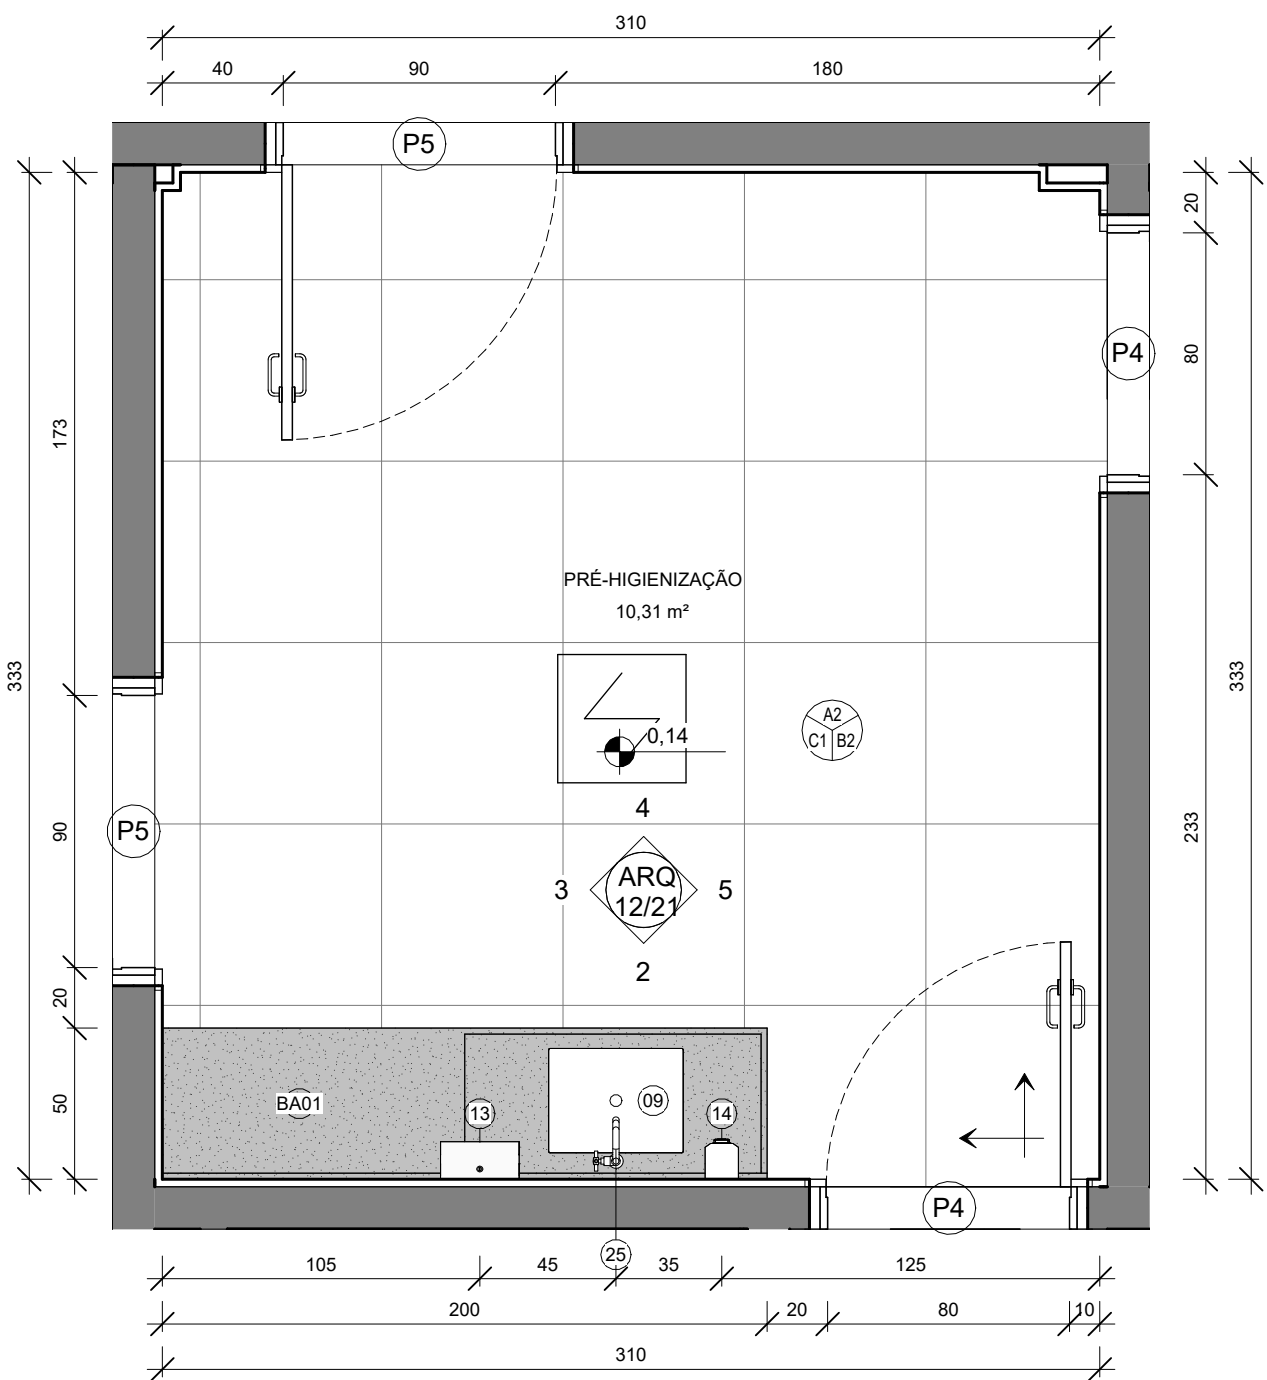


1 PLANTA BAIXA
1 : 25

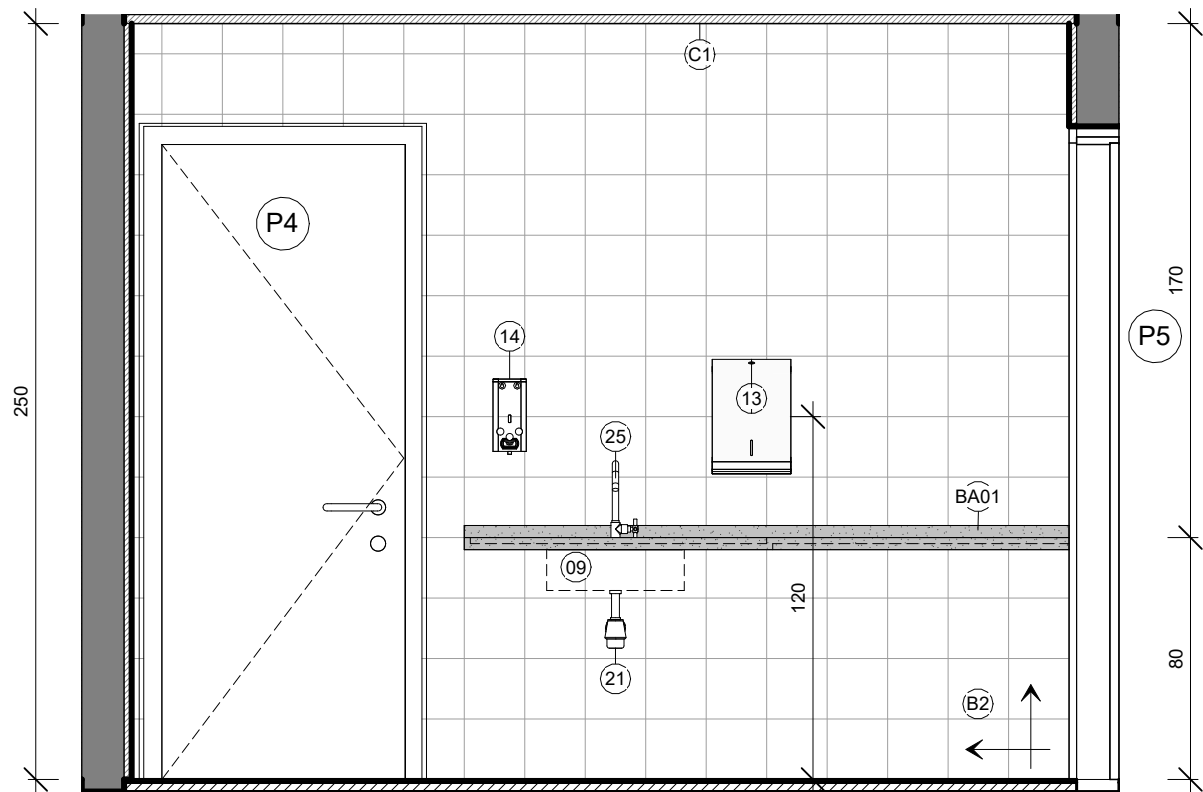


2 PRÉ-HIGIENIZAÇÃO A
1 : 25

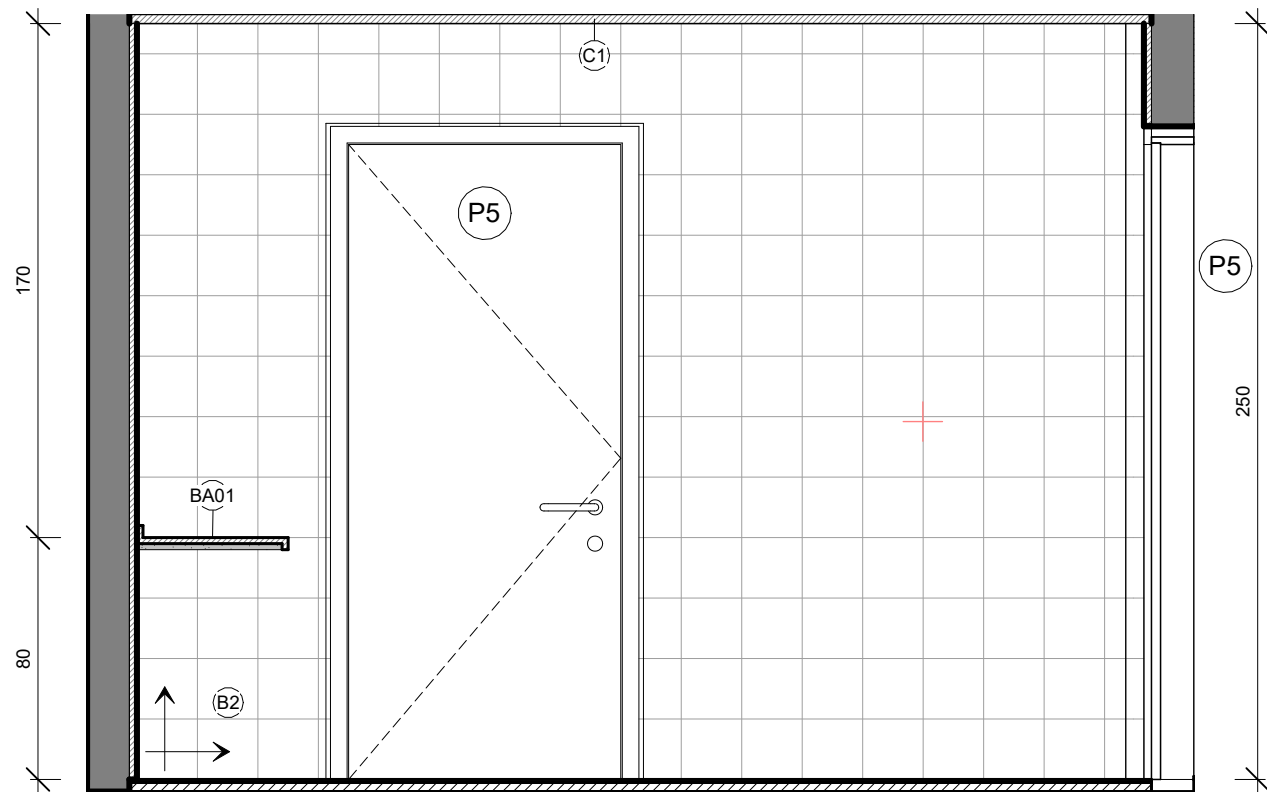


3 PRÉ-HIGIENIZAÇÃO B
1 : 25

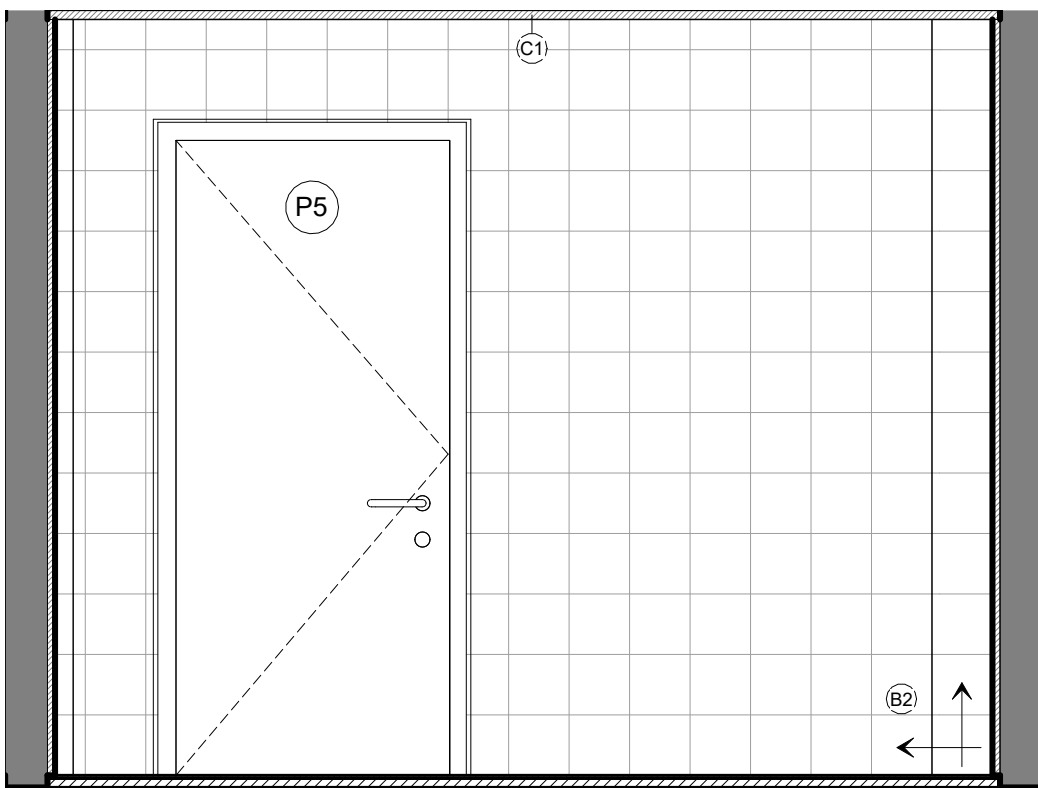


4 PRÉ-HIGIENIZAÇÃO C
1 : 25

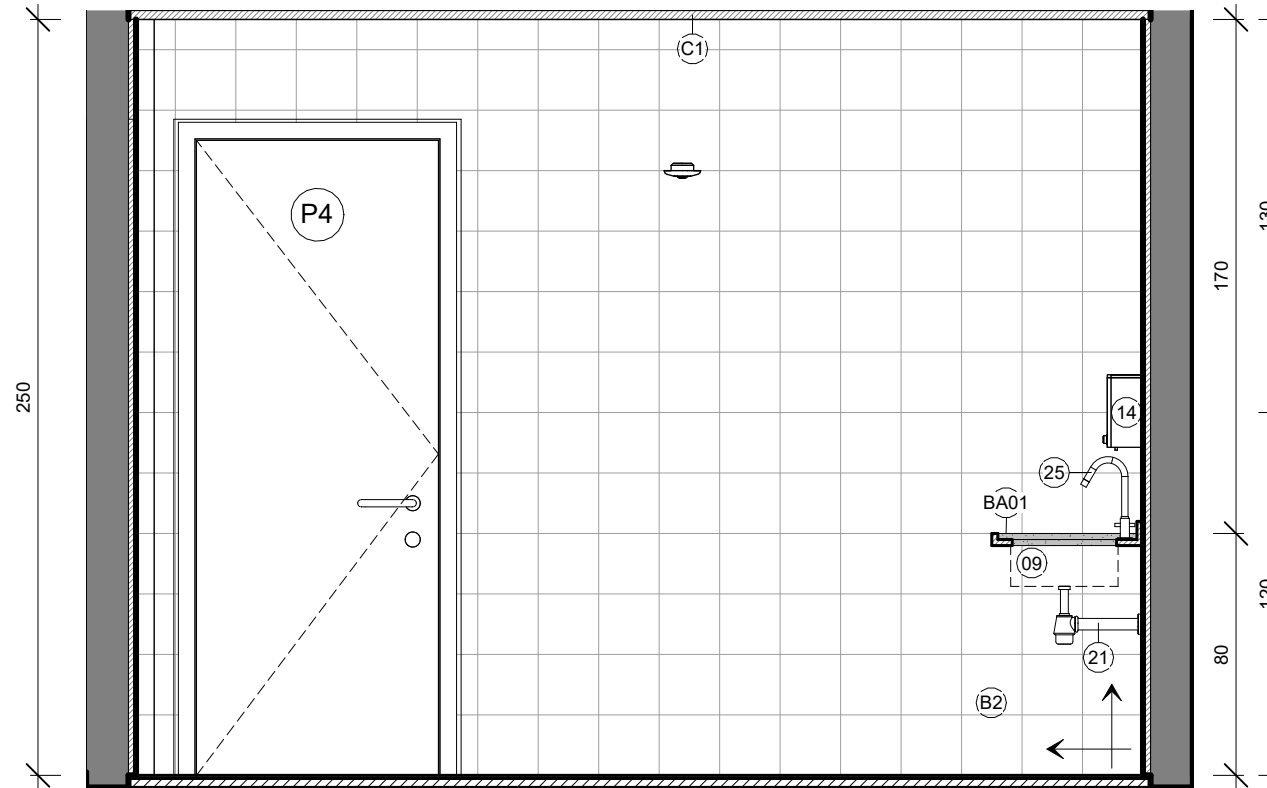


5 PRÉ-HIGIENIZAÇÃO D
1 : 25

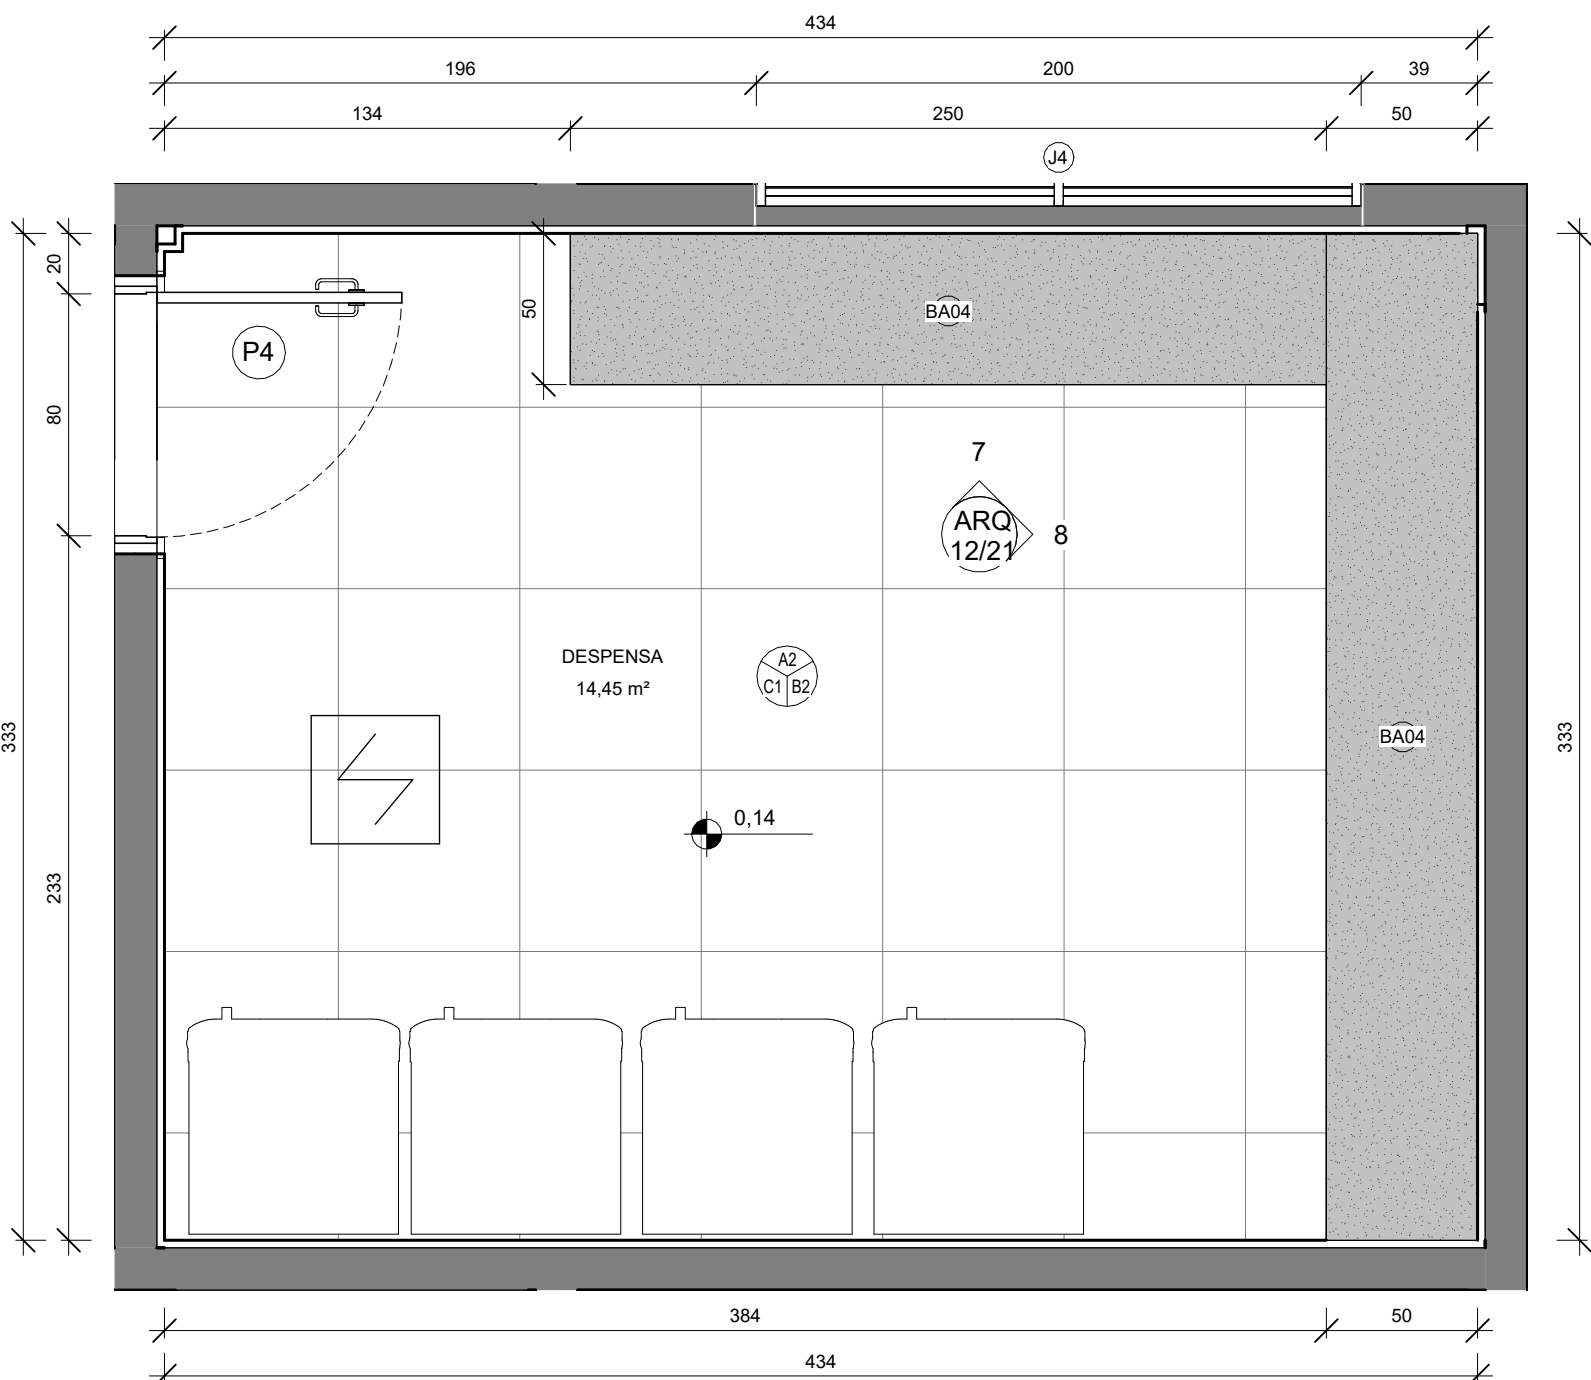

6 PLANTA BAIXA
1 : 25

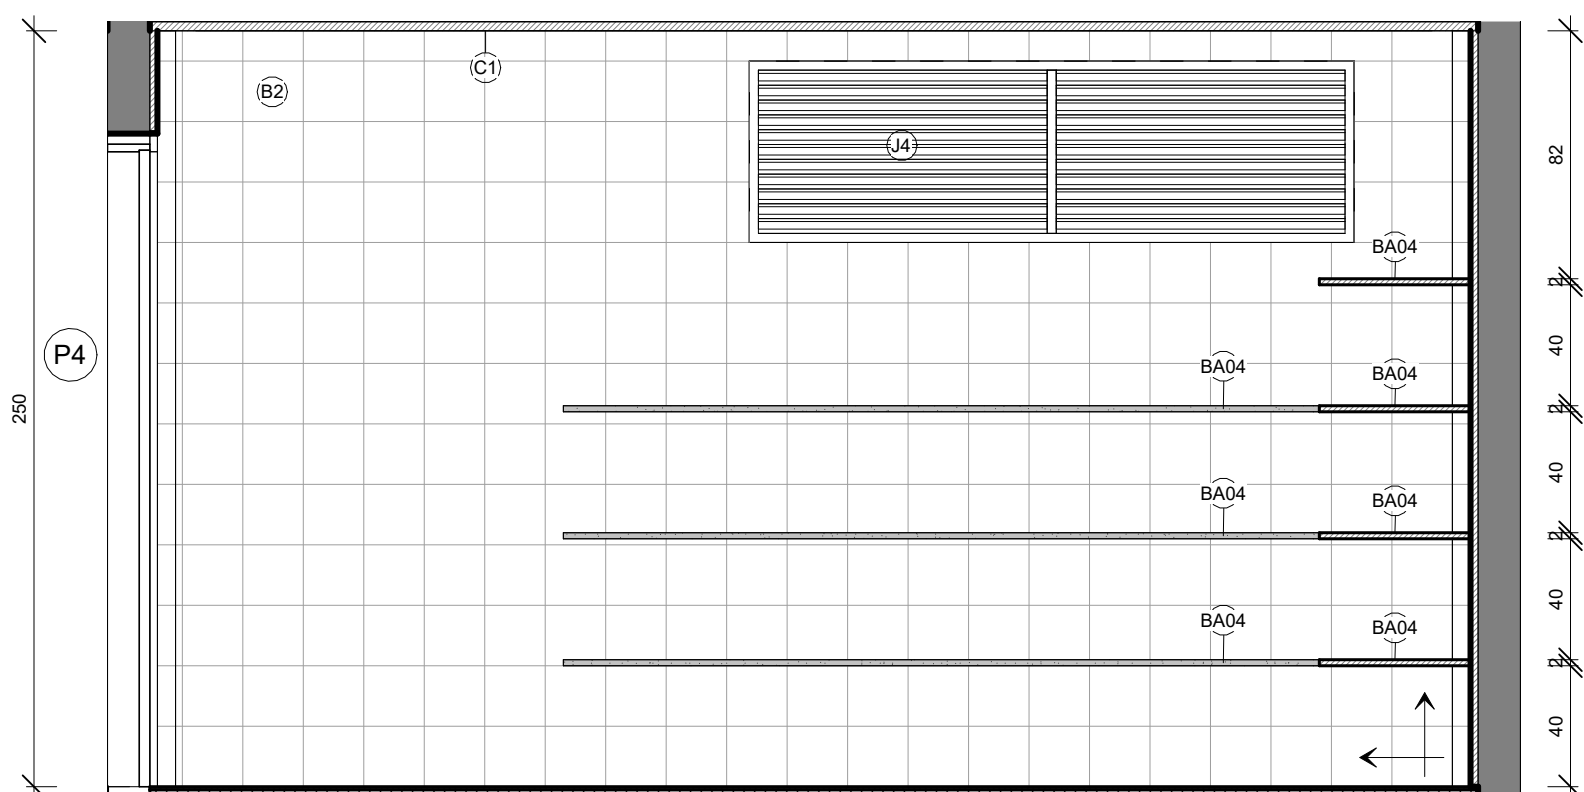


7 DESPENSA A
1 : 25

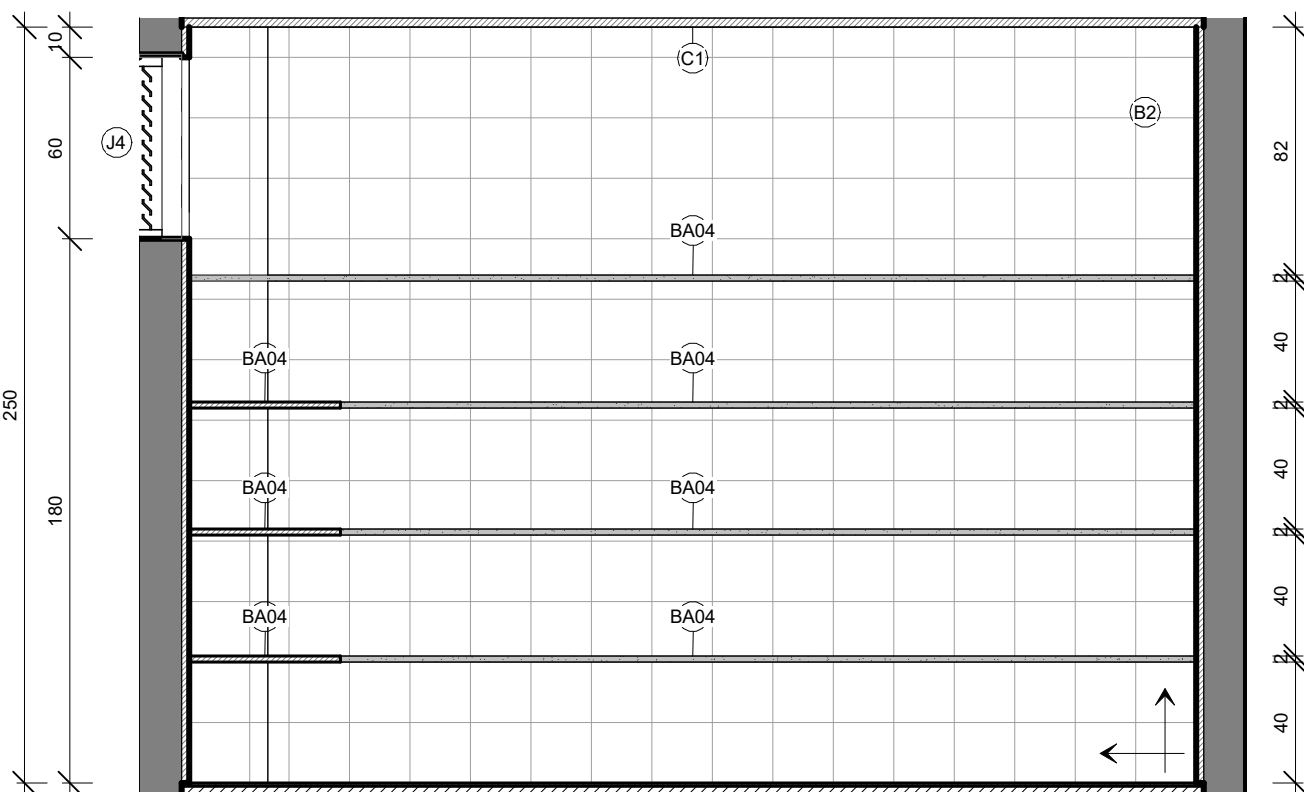


8 DESPENSA B
1 : 25


QUADRO DE ACABAMENTOS - PISO						
CÓD.:	DESCRIÇÃO					
A1	PISO EM ARGAMASSA DE ALTA RESISTÊNCIA TIPO GRANILITE, ESPESSURA DE 10MM REGULARIZADO COM ACABAMENTO ANTIDERRAPANTE, COR NATURAL. REFERÊNCIA KORODUR OU EQUIVALENTE DE IGUAL OU SUPERIOR DESEMPENHO, COM JUNTAS PLÁSTICAS DE DILATAÇÃO 7X3MM, EXECUTADAS EM REQUADRO NAS DIMENSÕES DE 100X100cm					
A2	PISO TIPO PORCELANATO CERÂMICO, DIM. 60x60cm, COR BRANCA, PORTOBELLO PIERRE BELLE BLANC OU EQUIVALENTE DE IGUAL OU SUPERIOR DESEMPENHO					
A3	IMPERMEABILIZAÇÃO DE LAJE					
QUADRO DE ACABAMENTOS - PAREDE						
CÓD.:	DESCRIÇÃO					
B1	PINTURA EM ALVENARIA COM TINTA ACRÍLICA COR BRANCO NEVE REF.: SUVINIL CÓD.: RM181, INCLUSIVE SELADOR ACRÍLICO, A TRÊS DEMÃOS, SOBRE PAREDE CHAPISCADA, REBOCADA E EMASSADA COM DUAS DEMÃOS DE MASSA ACRÍLICA, MARCAS DE REFERÊNCIA SUVINIL, CORAL OU METALATEX OU EQUIVALENTE.					
B2	REVESTIMENTO DE PAREDES COM LADRILHOS CERÂMICOS, COR BRANCA 20x20cm					
B3	REVESTIMENTO DE PAREDES COM LADRILHOS CERÂMICOS, COR BRANCA 10x10cm					
B4	PINTURA EM ALVENARIA COM TINTA ACRÍLICA COR "AMARELO REAL", CÓD.: D611, REF.: SUVINIL, OU EQUIVALENTE					
B5	PINTURA COM TINTA ACRÍLICA COR "JEANS LAVADO", CÓD.: P074, REF.: SUVINIL, OU EQUIVALENTE					
B6	PINTURA EM ALVENARIA COM TINTA ACRÍLICA COR "FLOR DE GERÂNIO", CÓD.: D354, REF.: SUVINIL, OU EQUIVALENTE					
B7	FECHAMENTO EM GESSO LISO, EMASSADO E PINTADO COM TINTA ACRÍLICA NA COR BRANCO NEVE					
QUADRO DE ACABAMENTOS - TETO						
CÓD.:	DESCRIÇÃO					
C1	FORRO EM GESSO LISO, EMASSADO E PINTADO COM TINTA ACRÍLICA NA COR BRANCO NEVE					
QUADRO DE ACABAMENTO - RODAPÉ						
CÓD.:	DESCRIÇÃO					
D2	RODAPÉ EM GRANITO CINZA "ANDORINHA", ALTURA DE 10cm E ESPESSURA DE 2cm					
QUADRO DE ESQUADRIAS - PORTAS						
CÓD.:	DESCRIÇÃO	LAR.	ALT.	QTD.		
P1	PORTA DE ABRIR EM MADEIRA UMA FOLHA	0,70	2,10	3		
P2	PORTA TIPO VENEZIANA EM ALUMÍNIO ANODIZADO	0,80	1,60	8		
P3	PORTA DE ABRIR, UMA FOLHA, TIPO VENEZIANA EM ALUMÍNIO ANODIZADO NATURAL, COM GUARNIÇÃO E FIXAÇÃO COM PARAFUSO.	0,80	2,10	1		
P4	PORTA DE ABRIR EM MADEIRA DE LEI TIPO ANGELIM PEDRA OU EQUIVALENTE, UMA FOLHA, COM ENCHIMENTO EM MADEIRA DE PRIMEIRA QUALIDADE, ESPESSURA 30mm PARA PINTURA, INCLUSIVE ALIZARES, DOBRADIÇAS E FECHADURA EXTERNA EM LATÃO CROMADO LAFONTE OU EQUIVALENTE, INCLUSIVE MARCO	0,80	2,10	9		
P5	PORTA DE ABRIR EM MADEIRA UMA FOLHA	0,90	2,10	12		
P6	PORTA DE ABRIR EM MADEIRA UMA FOLHA COM BARRA DE APOIO E CHAPA METÁLICA	0,90	2,10	5		
P7	PORTÃO DE ABRIR 2 FOLHAS, EM GRADIL, BARRA CHATA	2,10	1,50	1		
P8	PORTA DE ABRIR EM MADEIRA DUAS FOLHAS	2,20	2,10	2		
P9	PORTA DESLIZANTE, DE ABERTURA CENTRAL, 2 FOLHAS MÓVEIS E 2 FOLHAS FIXAS LATERAIS	4,00	2,10	7		
P14	PORTA DE ABRIR, UMA FOLHA, TIPO VENEZIANA EM ALUMÍNIO ANODIZADO NATURAL, COM GUARNIÇÃO E FIXAÇÃO COM PARAFUSO.	0,60	1,80	4		
V01	VÃO DE PORTA	1,00	2,10	1		
QUADRO DE ESQUADRIAS - JANELAS						
CÓD	DESCRIÇÃO	LAR.	ALT.	PEIT.	QTD.	
J1	JANELA FIXA TIPO VENEZIANA, PERFIL 25 EM ALUMÍNIO ANODIZADO PINTADO NA COR 1,00	0,80	1,70	4		
J2	JANELA GUILHOTINA EM ALUMÍNIO E VIDRO TIPO "PASSA-PRATO"	1,20	1,20	0,90	1	
J3	JANELA GUILHOTINA EM ALUMÍNIO E VIDRO TIPO "PASSA-PRATO" COM TELA MILIMETRADA	1,20	1,20	0,90	2	
J4	JANELA FIXA TIPO VENEZIANA, PERFIL 25 EM ALUMÍNIO ANODIZADO PINTADO NA COR 2,00	0,60	1,80	1		
J5	JANELA FIXA TIPO VENEZIANA, PERFIL 25 EM ALUMÍNIO ANODIZADO PINTADO NA COR 2,00	0,80	1,70	8		
J6	JANELA TIPO MAXIMAR EM ALUMÍNIO ANODIZADO NATURAL COM VIDRO INCOLOR	2,50	0,80	1,80	2	
J7	JANELA DE CORRER COM 02 FOLHAS EM ALUMÍNIO ANODIZADO NATURAL COM VIDRO INCOLOR	3,00	1,20	1,00	1	
J20	JANELA TIPO MAXIMAR EM ALUMÍNIO ANODIZADO NATURAL COM VIDRO INCOLOR	4,00	0,50	2,12	7	
QUADRO DE EQUIPAMENTOS E ACESSÓRIOS						
CÓD.:	DESCRIÇÃO					QNT.
01	BACIA COM CAIXA ACOPLADA DA LINHA IZY SEM ABERTURA FRONTAL - CÓD.: P.111.17, INCLUSO ASSENTO, MARCA DE REFERÊNCIA DECA OU SIMILAR EM OUTRA MARCA DE IGUAL OU SUPERIOR DESEMPENHO					8
02	BACIA SANITÁRIA COM CAIXA ACOPLADA INFANTIL					6
03	BARRA DE APOIO EM AÇO INOX, DIÂM. 3cm, COMPRIMENTO DE 40cm					10
04	BARRA DE APOIO EM FERRO GALVANIZADO, DIÂM. 3cm, COMPRIMENTO DE 70cm, PARA SANITÁRIOS DE PORTADORES DE NECESSIDADES ESPECIAIS, INCLUSIVE PINTURA					5
05	BARRA DE APOIO RETA EM AÇO INOX 304 PI PORTADORES DE NECESSIDADES ESPECIAIS (NBR 9050), COMPRIMENTO 80cm					10
06	BEBEDOURO ELÉTRICO DE PRESSÃO PARA PORTADORES DE NECESSIDADES ESPECIAIS REF.: IBBL BDF3008 OU EQUIVALENTE					8
07	CABIDE DE LOUÇA BRANCA COM DOIS GANCHOS, MARCAS DE REFERÊNCIA DECA, CELITE, IDEAL STANDARD OU EQUIVALENTE					2
08	CHUVEIRO ELÉTRICO TIPO DUCHA, MARCAS DE REFERÊNCIA LORENZET, CORONA OU EQUIVALENTE EM OUTRA MARCA DE IGUAL OU SUPERIOR DESEMPENHO					4
09	CUBA DE EMBUTIR EM AÇO INOX 50X40cm CÓD.: 94018112 TRAMONTINA OU OUTRA MARCA DE IGUAL OU SUPERIOR DESEMPENHO					7
10	CUBA DE EMBUTIR EM AÇO INOX 74X44cm CÓD.: 94000112 TRAMONTINA OU OUTRA MARCA DE IGUAL OU SUPERIOR DESEMPENHO					1
11	CUBA LOUÇA DE EMBUTIR REDONDA, 30CM, L-41, COMPLETA, MARCAS DE REFERÊNCIA DECA, CELITE, IDEAL STANDARD OU EQUIVALENTE, INCLUSIVE VÁLVULA E SIFÃO					8
12	DISPENSER DE PAPEL HIGIÊNICO EM PLÁSTICO ABS, COR BRANCA					14
13	DISPENSER DE PAPEL TOALHA EM PLÁSTICO ABS BRANCO, COR BRANCO E CINZA					16
14	DISPENSER DE PLÁSTICO ABS BRANCO PARA SABONETE LÍQUIDO, MARCAS DE REF. JSN, IRAMAX, SÓLIMP OU EQUIVALENTE EM OUTRA MARCA DE IGUAL OU SUPERIOR DESEMPENHO, COM RESERVATÓRIO, FIXADO COM PARAFUSOS E BUCHAS.					15
15	DIVISÓRIA DE GRANITO CINZA ANDORINHA POLIDO COM 3cm DE ESPESSURA, 200cm DE ALTURA, FIXADA COM CANTONEIRA DE FERRO CROMADO					19
16	DUCHA MANUAL ÁGUA JET, LINHA AQUARIUS, COM REGISTRO REF.: C2196, MARCAS DE REF. FABRIMAR, DECA, DOCOL OU EQUIVALENTE EM OUTRA MARCA DE IGUAL OU SUPERIOR DESEMPENHO					12
17	ESCOVÁRIO DE AÇO INOX, LIGA AISI 304, N° 18, MARCAS DE REFERÊNCIA FISCHER, METALPRESS OU MEKAL					1
18	ESPELHO PARA BANHEIRO, ESPESSURA 4mm, INCLUINDO CHAPA COMPENSADA 10mm, MOLDURA DE ALUMÍNIO EM PERFIL L = 3/4", FIXADO COM PARAFUSOS CROMADOS					11
19	LAVATÓRIO DE LOUÇA BRANCA COLUNA SUSPENSÃO 5,5X35,5cm, LINHA ASPEN CÓD.: L.510.17 MARCA DE REF. DECA, CELITE IDEAL, STANDART OU EQUIVALENTE EM OUTRA MARCA DE IGUAL OU SUPERIOR DESEMPENHO, INCLUSIVE ACESSÓRIOS EM PVC, EXCETO TORNEIRA					8
20	REGISTRO ALAVANCA, ACABAMENTO CROMADO LINHA SMART CÓD.:4993 C71 CHU MARCA DE REFERÊNCIA DECA					4
21	SIFÃO PARA LAVATÓRIO 1"x 1 1/2" COM TUBO DE 300mm CÓD.: B5816C5CRB CELITE OU OUTRA MARCA DE IGUAL OU SUPERIOR DESEMPENHO					16
22	TANQUE DE LOUÇA 22L COM COLUNA, REFERÊNCIA DECA CÓD.: TQ.01.17					2
23	TORNEIRA DE PRESSÃO - PAREDE CROMADA, DIAM. 1/2" PARA TANQUE, MARCAS DE REFERÊNCIA DECA CÓD.:1153.C34, FABRIMA OU DOCOL					2
24	TORNEIRA DE PRESSÃO CROMADA, DIAM. 1/2" PARA LAVATÓRIO, MARCAS DE REFERÊNCIA FABRIMAR, DECA OU DOCOL					16
25	TORNEIRA DE PRESSÃO CROMADA, DIAM. 1/2" PARA PIA, MARCAS DE REFERÊNCIA FABRIMAR, DECA OU DOCOL					8
26	TORNEIRA PARA LAVATÓRIO DE PAREDE, ACIONAMENTO HIDROMECÂNICO COM LEVE PRESSÃO MANUAL E FECHAMENTO AUTOMÁTICO, ANTIVANDALISMO, DE 135MM, ACABAMENTO CROMADO					5
BA01	BANCADA COM ÁREA MOLHÁVEL E SECA EM GRANITO CINZA "ANDORINHA", ESP.: 2cm COM SAIA DE 4cm E RODABANCA DE 4cm / 6cm (VER DETALHES)					6
BA02	BANCADA MOLHÁVEL EM GRANITO CINZA "ANDORINHA", ESP.: 2cm COM SAIA DE 4cm E RODABANCA DE 6cm (VER DETALHES)					4
BA03	BANCADA SECA EM GRANITO CINZA "ANDORINHA", ESP.: 2cm					3
BA04	PRATELEIRA EM GRANITO CINZA "ANDORINHA", ESP.: 2cm					20

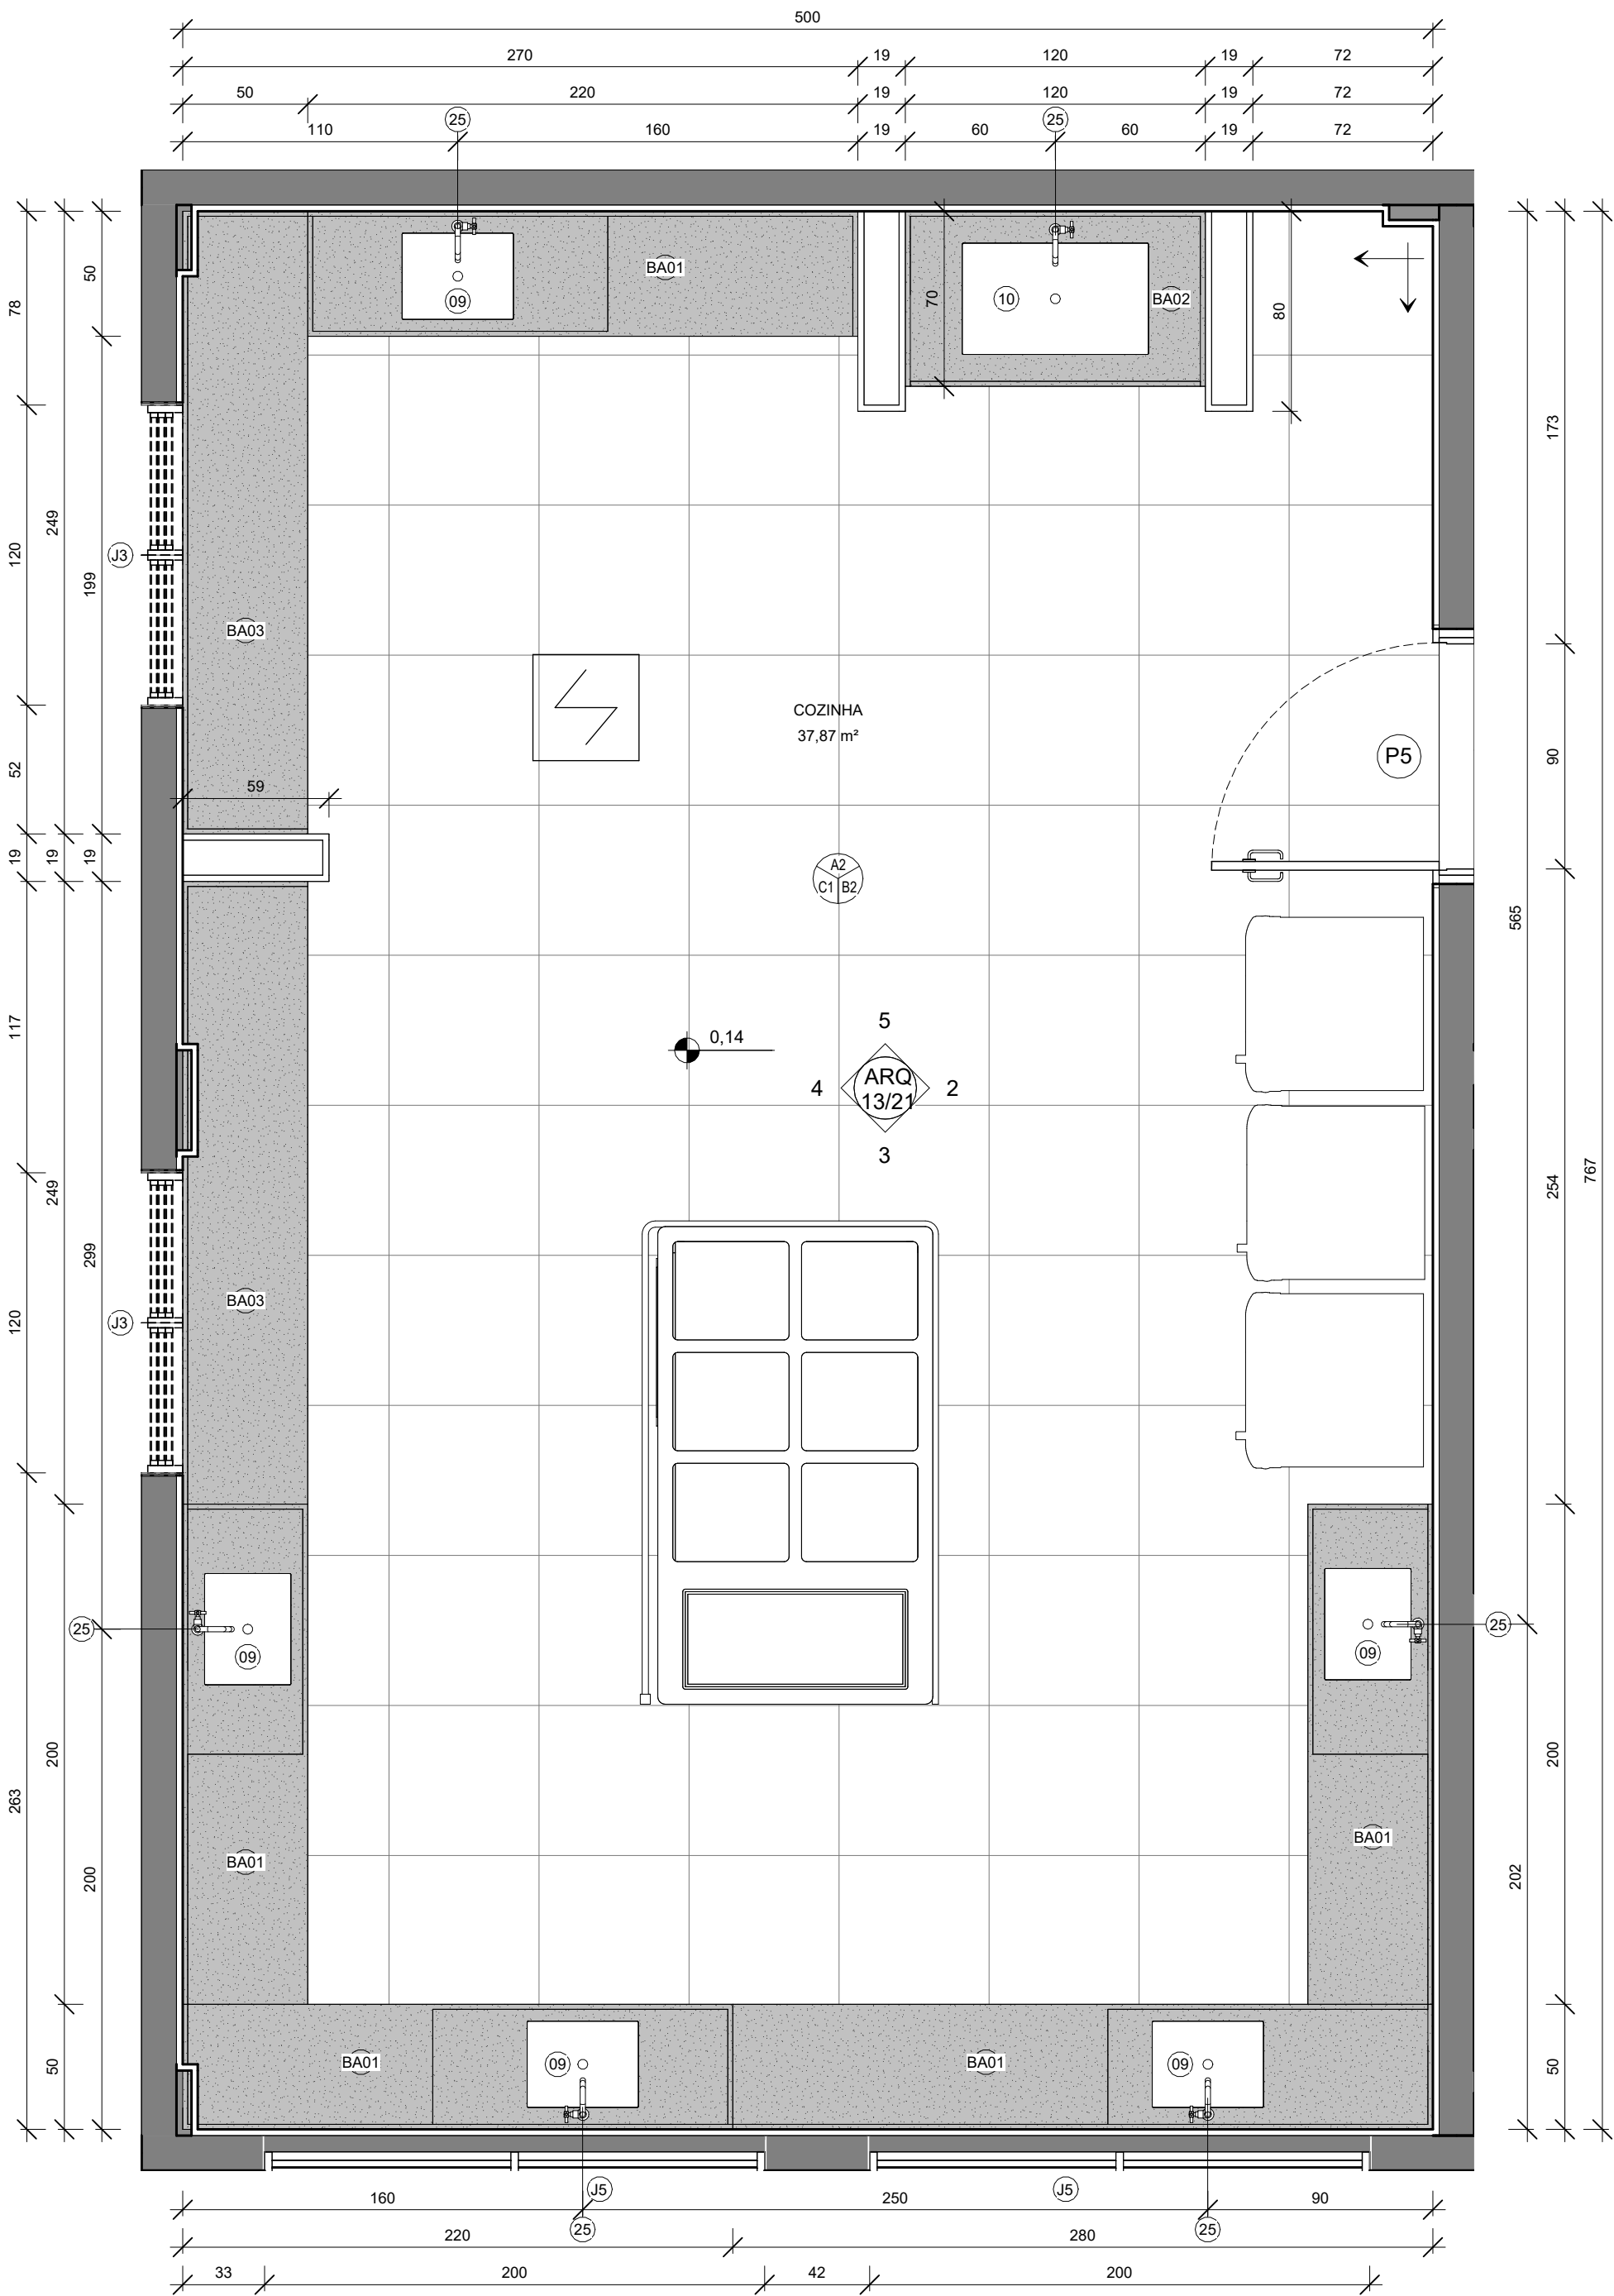


1 PLANTA BAIXA
1 : 25

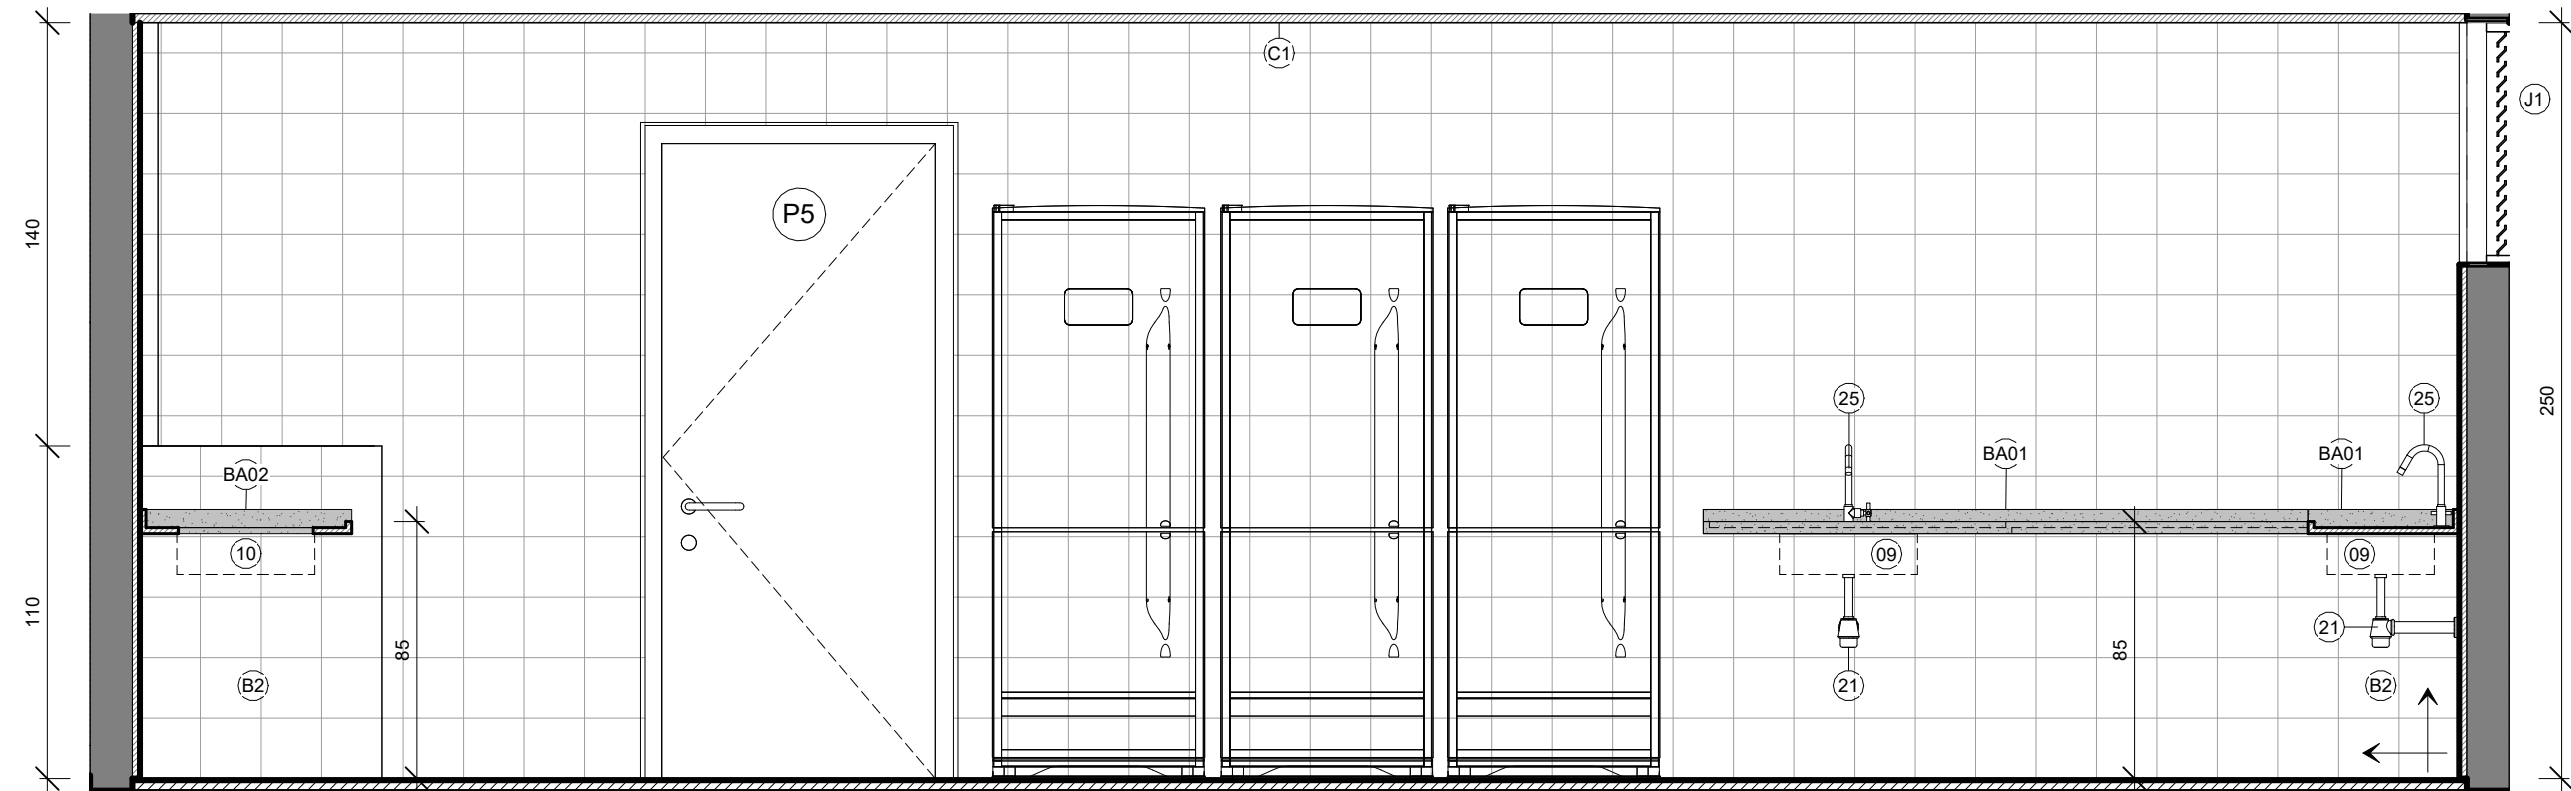


2 COZINHA A
1 : 25

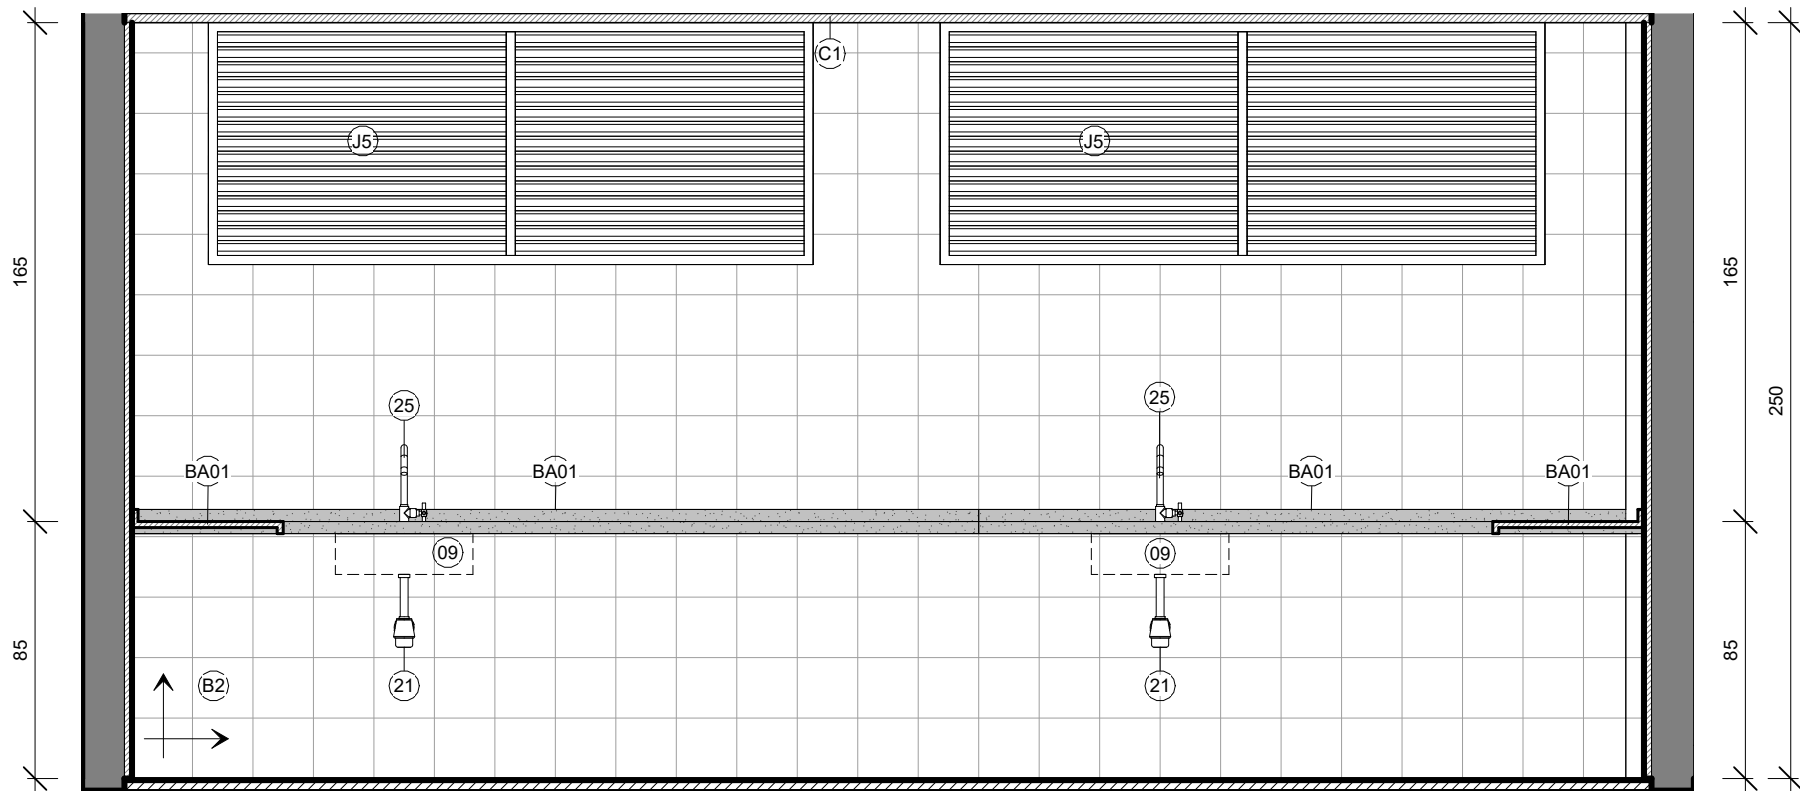

3 COZINHA B
1 : 25

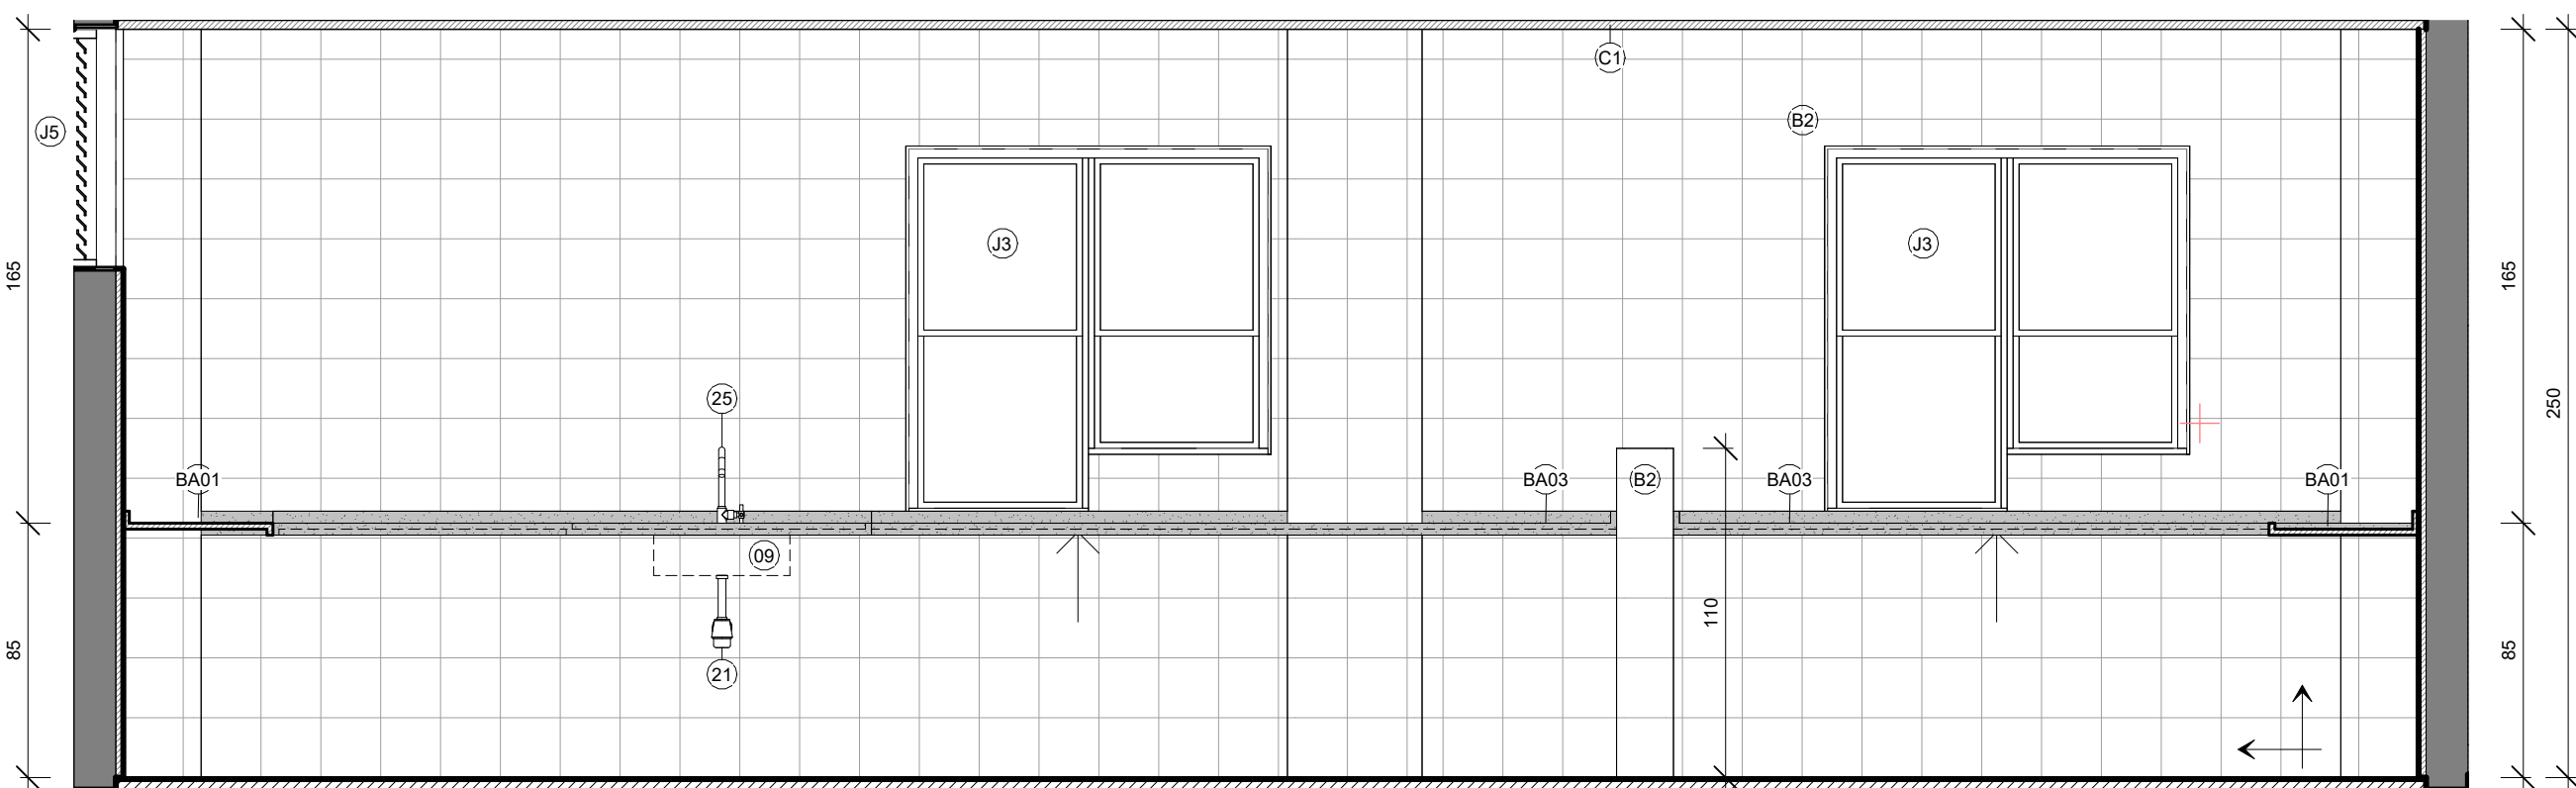


4 COZINHA C
1 : 25

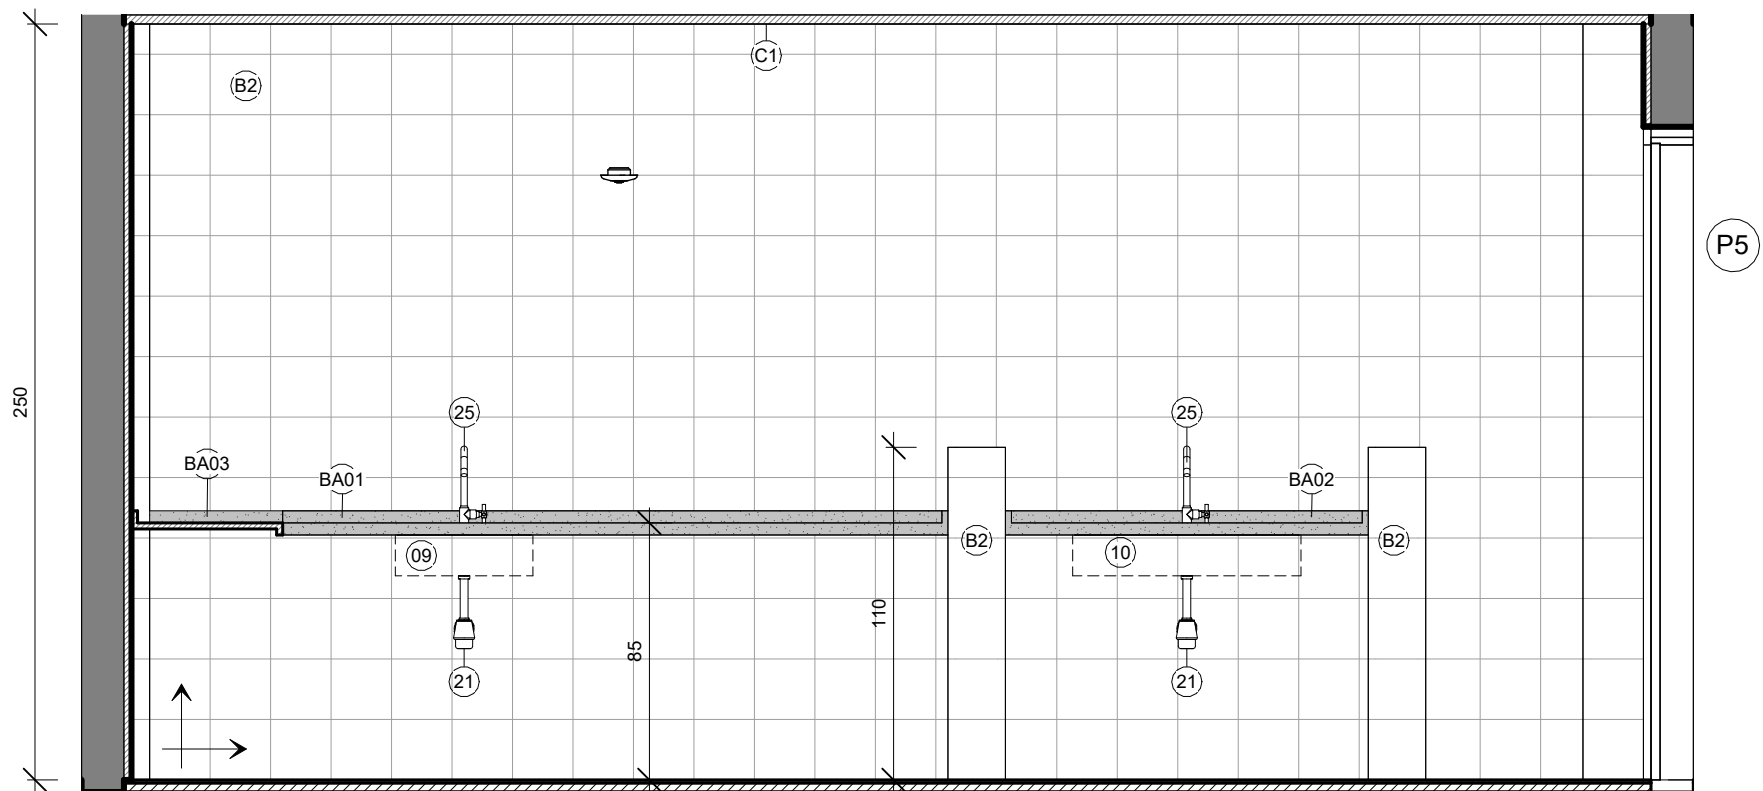


5 COZINHA D
1 : 25

QUADRO DE ACABAMENTOS - PISO									
CÓD.	DESCRIÇÃO								
A1	PISO EM ARGAMASSA DE ALTA RESISTÊNCIA TIPO GRANILITE, ESPESSURA DE 10MM REGULARIZADO COM ACABAMENTO ANTIDERRAPANTE, COR NATURAL, REFERÊNCIA KOROCOUR OU EQUIVALENTE DE IGUAL OU SUPERIOR DESEMPENHO, COM JUNTAS PLÁSTICAS DE DILATAÇÃO 7X3MM, EXECUTADAS EM REGUADRO NAS DIMENSÕES DE 100X100cm								
A2	PISO TIPO PORCELANATO CERÂMICO, DIM. 60X60cm, COR BRANCA, PORTOBELLO PIERRE BELLE BLANC OU EQUIVALENTE DE IGUAL OU SUPERIOR DESEMPENHO								
A3	IMPERMEABILIZAÇÃO DE LAJE								
QUADRO DE ACABAMENTOS - PAREDE									
CÓD.	DESCRIÇÃO								
B1	PINTURA EM ALVENARIA COM TINTA ACRÍLICA COR BRANCO NEVE REF.: SUVINIL CÓD.: RM181, INCLUSIVE SELADOR ACRÍLICO A TRES DEMOS, SOBRE PAREDE CHAPISCADA, REBOCADA E EMASSADA COM DUAS DEMÃO DE MASSA ACRÍLICA, MARCAS DE REFERÊNCIA SUVINIL, CORAL OU METALTEX OU EQUIVALENTE.								
B2	REVESTIMENTO DE PAREDES COM LADRILOS CERÂMICOS, COR BRANCA 20x20cm								
B3	REVESTIMENTO DE PAREDES COM LADRILOS CERÂMICOS, COR BRANCA 10x10cm								
B4	PINTURA EM ALVENARIA COM TINTA ACRÍLICA COR "AMARELO REAL", CÓD.: D611, REF.: SUVINIL, OU EQUIVALENTE								
B5	PINTURA COM TINTA ACRÍLICA COR "JEANS LAVADO", CÓD.: P074, REF.: SUVINIL, OU EQUIVALENTE								
B6	PINTURA EM ALVENARIA COM TINTA ACRÍLICA COR "FLOR DE GERÂNIO", CÓD.: D354, REF.: SUVINIL, OU EQUIVALENTE								
B7	FECHAMENTO EM GESSO LISO, EMASSADO E PINTADO COM TINTA ACRÍLICA NA COR BRANCO NEVE								
QUADRO DE ACABAMENTOS - TETO									
CÓD.	DESCRIÇÃO								
C1	FORRO EM GESSO LISO, EMASSADO E PINTADO COM TINTA ACRÍLICA NA COR BRANCO NEVE								
QUADRO DE ACABAMENTO - RODAPÉ									
CÓD.	DESCRIÇÃO								
D2	RODAPÉ EM GRANITO CINZA "ANDORINHA", ALTURA DE 10cm E ESPESSURA DE 2cm								
QUADRO DE ESQUADRIAS - PORTAS									
CÓD.	DESCRIÇÃO	LAR.	ALT.	QTD.					
P1	PORTA DE ABRIR EM MADEIRA UMA FOLHA	0,70	2,10	3					
P2	PORTA TIPO VENEZIANA EM ALUMÍNIO ANODIZADO	0,80	1,60	8					
P3	PORTA DE ABRIR, UMA FOLHA, TIPO VENEZIANA EM ALUMÍNIO ANODIZADO NATURAL, COM GUARNIÇÃO E FIXAÇÃO COM PARAFUSO	0,80	2,10	1					
P4	PORTA DE ABRIR EM MADEIRA DE LEI TIPO ANGELIM PEDRA OU EQUIVALENTE, UMA FOLHA, COM ENCHIMENTO EM MADEIRA DE PRIMEIRA QUALIDADE, ESPESSURA 30mm PARA PINTURA, INCLUSIVE ALIZARES, DOBRADIÇAS E FECHADURA EXTERNA EM LATÃO CROMADO LA FONTE OU EQUIVALENTE, INCLUSIVE MARCO	0,80	2,10	9					
P5	PORTA DE ABRIR EM MADEIRA UMA FOLHA	0,90	2,10	12					
P6	PORTA DE ABRIR EM MADEIRA UMA FOLHA COM BARRA DE APOIO E CHAPA METÁLICA	0,90	2,10	5					
P7	PORTÃO DE ABRIR 2 FOLHAS, EM GRADIL BARRA CHATA	2,10	1,50	1					
P8	PORTA DE ABRIR EM MADEIRA DUAS FOLHAS	2,20	2,10	2					
P9	PORTA DESLIZANTE, DE ABERTURA CENTRAL, 2 FOLHAS MÓVEIS E 2 FOLHAS FIXAS LATERAIS	4,00	2,10	7					
P14	PORTA DE ABRIR, UMA FOLHA, TIPO VENEZIANA EM ALUMÍNIO ANODIZADO NATURAL, COM GUARNIÇÃO E FIXAÇÃO COM PARAFUSO	0,60	1,80	4					
V01	VÃO DE PORTA	1,00	2,10	1					
QUADRO DE ESQUADRIAS - JANELAS									
CÓD	DESCRIÇÃO	LAR	ALT.	PEIT.	QTD.				
J1	JANELA FIXA TIPO VENEZIANA, PERFIL 25 EM ALUMÍNIO ANODIZADO PINTADO NA COR BRANCA	1,00	0,80	1,70	4				
J2	JANELA GUILHOTINA EM ALUMÍNIO E VIDRO TIPO "PASSA-PRATO"	1,20	1,20	0,90	1				
J3	JANELA GUILHOTINA EM ALUMÍNIO E VIDRO TIPO "PASSA-PRATO" COM TELA MILIMETRADA	1,20	1,20	0,90	2				
J4	JANELA FIXA TIPO VENEZIANA, PERFIL 25 EM ALUMÍNIO ANODIZADO PINTADO NA COR BRANCA	2,00	0,60	1,80	1				
J5	JANELA FIXA TIPO VENEZIANA, PERFIL 25 EM ALUMÍNIO ANODIZADO PINTADO NA COR BRANCA	2,00	0,80	1,70	8				
J6	JANELA TIPO MAXIM-AR EM ALUMÍNIO ANODIZADO NATURAL COM VIDRO INCOLOR	2,50	0,60	1,80	2				
J7	JANELA DE CORRER COM 02 FOLHAS EM ALUMÍNIO ANODIZADO NATURAL, COM VIDRO 30x30 INCOLOR	3,00	1,20	1,00	1				
J20	JANELA TIPO MAXIM-AR EM ALUMÍNIO ANODIZADO NATURAL COM VIDRO INCOLOR	4,00	0,50	2,12	7				
QUADRO DE EQUIPAMENTOS E ACESSÓRIOS									
CÓD.	DESCRIÇÃO				QNT.				
01	BACIA COM CAIXA ACOPLADA DA LINHA IZY SEM ABERTURA FRONTAL - CÓD.: P.111.17, INCLUSO ASSENTO, MARCA DE REFERÊNCIA DECA OU SIMILAR EM OUTRA MARCA DE IGUAL OU SUPERIOR DESEMPENHO				8				
02	BACIA SANITÁRIA COM CAIXA ACOPLADA INFANTIL				6				
03	BARRA DE APOIO EM AÇO INOX, DIAM. 3cm, COMPRIMENTO DE 40cm				10				
04	BARRA DE APOIO EM FERRO GALVANIZADO, DIAM. 3cm, COMPRIMENTO DE 70cm, PARA SANITÁRIOS DE PORTADORES DE NECESSIDADES ESPECIAIS, INCLUSO PINTURA				5				
05	BARRA DE APOIO RETA EM AÇO INOX 304 PI/ PORTADORES DE NECESSIDADES ESPECIAIS (NBR 9050), COMPRIMENTO 80cm				10				
06	BEBEDOURO ELÉTRICO DE PRESSÃO PARA PORTADORES DE NECESSIDADES ESPECIAIS REF.: IBBL BDF3008 OU EQUIVALENTE								
07	CABIDE DE LOUÇA BRANCA COM DOIS GANCHOS, MARCAS DE REFERÊNCIA DECA, CELITE, IDEAL STANDARD OU EQUIVALENTE				2				
08	CHUVEIRO ELÉTRICO TIPO DUCHA, MARCAS DE REFERÊNCIA LORENZET, CORONA OU EQUIVALENTE EM OUTRA MARCA DE IGUAL OU SUPERIOR DESEMPENHO				4				
09	CUBA DE EMBUTIR EM AÇO INOX 50x40cm CÓD.: 94001112 TRAMONTINA OU OUTRA MARCA DE IGUAL OU SUPERIOR DESEMPENHO				7				
10	CUBA DE EMBUTIR EM AÇO INOX 74x44cm CÓD.: 94000112 TRAMONTINA OU OUTRA MARCA DE IGUAL OU SUPERIOR DESEMPENHO				1				
11	CUBA LOUÇA DE EMBUTIR REDONDA, 30CM. L-41, COMPLETA, MARCAS DE REFERÊNCIA DECA, CELITE, IDEAL STANDARD OU EQUIVALENTE, INCLUSIVE VÁLVULA E SIFÃO				8				
12	DISPENSER DE PAPEL HIGIÊNICO EM PLÁSTICO ABS, COR BRANCA				14				
13	DISPENSER DE PAPEL TOALHA EM PLÁSTICO ABS BRANCO, COR BRANCO E CINZA				16				
14	DISPENSER DE PLÁSTICO ABS BRANCO PARA SABONETE LÍQUIDO, MARCAS DE REF.: JSN, IRAMAX, SÓLIMP OU EQUIVALENTE EM OUTRA MARCA DE IGUAL OU SUPERIOR DESEMPENHO, COM RESERVATÓRIO, FIXADO COM PARAFUSOS E BUCHAS.				15				
15	DIVISÓRIA DE GRANITO CINZA ANDORINHA POLIDO COM 3cm DE ESPESSURA, 200cm DE ALTURA, FIXADA COM CANTONEIRA DE FERRO CROMADO				19				
16	DUCHA MANUAL AQUA JET, LINHA AQUARIUS, COM REGISTRO REF.: C2195, MARCAS DE REF.: FABRIMAR, DECA, DOCOL OU EQUIVALENTE EM OUTRA MARCA DE IGUAL OU SUPERIOR DESEMPENHO				12				
17	ESQUÁVÁRIO DE AÇO INOX, LIGA AISI 304, Nº 18, MARCAS DE REFERÊNCIA FISCHER, METALPRESS OU MEKA1								
18	ESPELHO PARA BANHEIRO, ESPESSURA 4mm, INCLUINDO CHAPA COMPENSADA 10mm, MOLDURA DE ALUMÍNIO EM PERFIL L = 34", FIXADO COM PARAFUSOS CROMADOS				11				
19	LAVATÓRIO DE LOUÇA BRANCA COLUNA SUSPENSÃO 45 SX35,5cm, LINHA ASPEN CÓD.: L.510.17 MARCA DE REF.: DECA, CELITE, IDEAL STANDART OU EQUIVALENTE EM OUTRA MARCA DE IGUAL OU SUPERIOR DESEMPENHO, INCLUSO ACESSÓRIOS EM PVC, EXCETO TORNEIRA				8				
20	REGISTRO ALAVANCA, ACABAMENTO CROMADO LINHA SMART CÓD.: 4993.C71, CHU MARCA DE REFERÊNCIA DECA								
21	SIFÃO PARA LAVATÓRIO 1"x 1.1/2" COM TUBO DE 300mm CÓD.: B5816C5CRB CELITE OU OUTRA MARCA DE IGUAL OU SUPERIOR DESEMPENHO				16				
22	TANQUE DE LOUÇA 22L COM COLUNA, REFERÊNCIA DECA CÓD.: TQ.01.17				2				
23	TORNEIRA DE PRESSÃO - PAREDE CROMADA, DIAM. 1/2" PARA TANQUE, MARCAS DE REFERÊNCIA DECA CÓD.: 1153.C34, FABRIMA OU DOCOL				2				
24	TORNEIRA DE PRESSÃO CROMADA, DIAM. 1/2" PARA LAVATÓRIO, MARCAS DE REFERÊNCIA FABRIMAR, DECA OU DOCOL				16				
25	TORNEIRA DE PRESSÃO CROMADA, DIAM. 1/2" PARA PIA, MARCAS DE REFERÊNCIA FABRIMAR, DECA OU DOCOL				8				
26	TORNEIRA PARA LAVATÓRIO DE PAREDE, AÇÃO MECÂNICO COM LEVE PRESSÃO MANUAL E FECHAMENTO AUTOMÁTICO, ANTIVANDALISMO, DE 135MM, ACABAMENTO CROMADO				5				
BA01	BANCADA COM ÁREA MOLHÁVEL E SECA EM GRANITO CINZA "ANDORINHA", ESP.: 2cm COM SAIA DE 4cm E RODABANCA DE 4cm / 6cm (VER DETALHES)				6				
BA02	BANCADA MOLHÁVEL EM GRANITO CINZA "ANDORINHA", ESP.: 2cm COM SAIA DE 4cm E RODABANCA DE 6cm (VER DETALHES)				4				
BA03	BANCADA SECA EM GRANITO CINZA "ANDORINHA", ESP.: 2cm				3				
BA04	PRATELEIRA EM GRANITO CINZA "ANDORINHA", ESP.: 2cm				20				


PREFEITURA MUNICIPAL DE IRUPI									
									
		CONSULTORIA							
		AVANTEC SOLUÇÕES EM ENGENHARIA							
		PROJETO EXECUTIVO DE ENGENHARIA E ARQUITETURA							
TÍTULO ESCOLA POLO - DET. ÁREAS MOLHÁVEIS - COZINHA									
LOCAL CORREGIO BARRA GRANDE - IRUPI/ES									
COORDENADOR		Engº de Proj. Civil THIAGO EUGÊNIO DE MELO DIAS		CIEQA		ESCALA		FORMATO	
				CAU:		1:25		A4 - E31,3m	
AUTOR DO PROJETO:		Arquiteto: FABIANO VIEIRA DIAS		CAU:		REVISAO		DATA:	
				A25999.3		R00		2025	
								PRANCHA	
								ARQ	
								13/21	

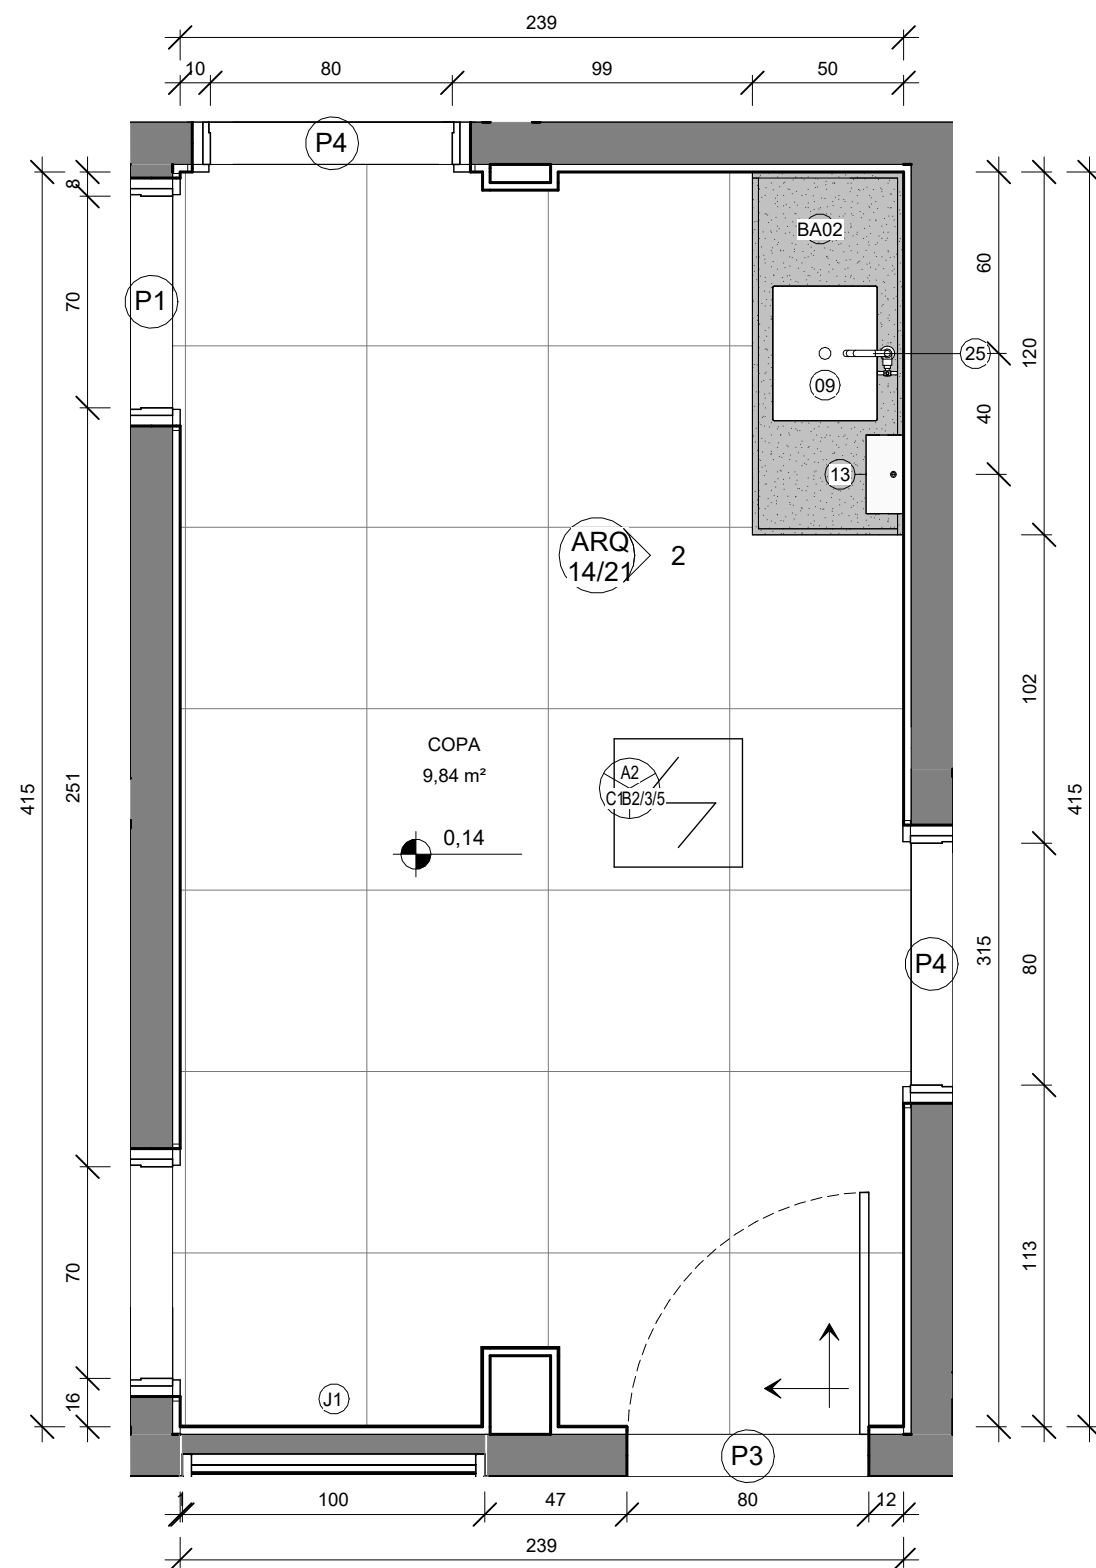


1 PLANTA BAIXA
1 : 25

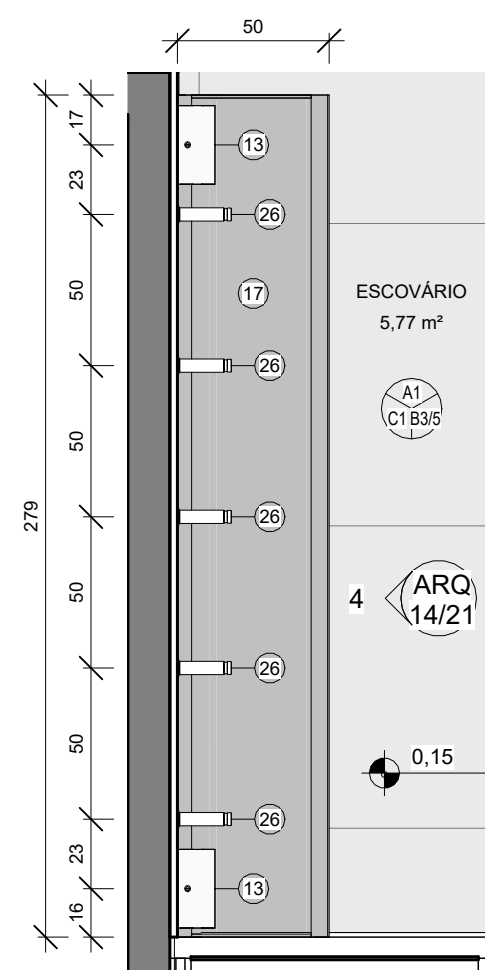


3 PLANTA BAIXA
1 : 25

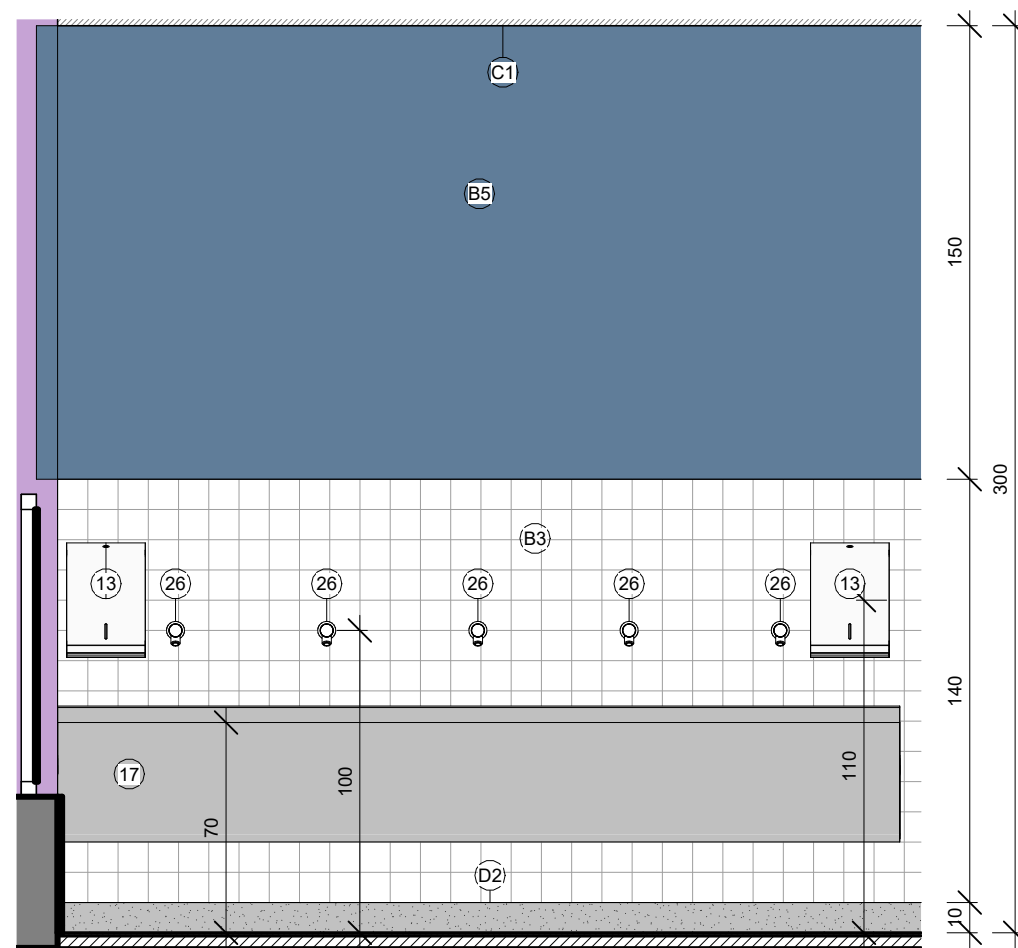


4 ESCOVÁRIO A
1 : 25

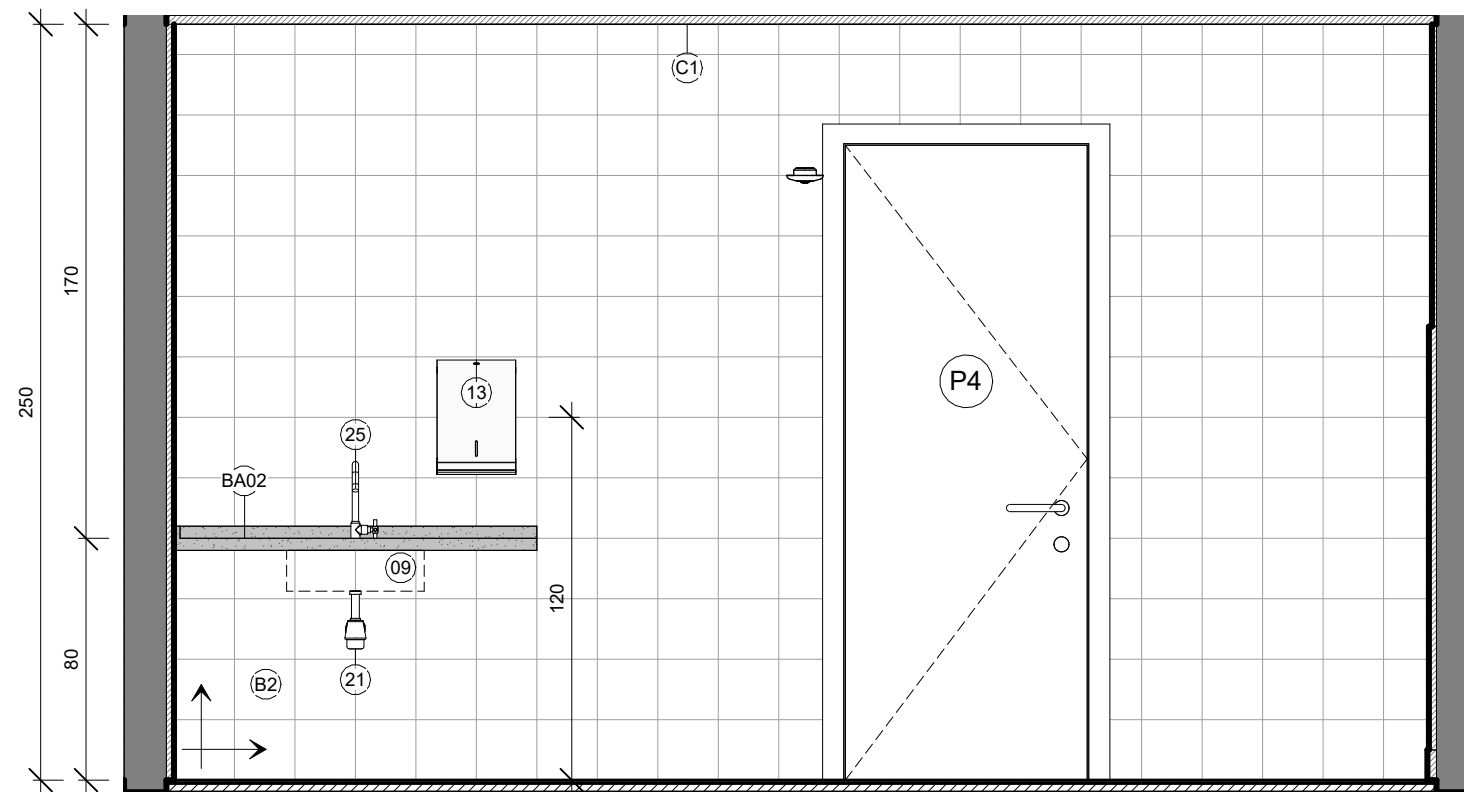

2 COPA A
1 : 25

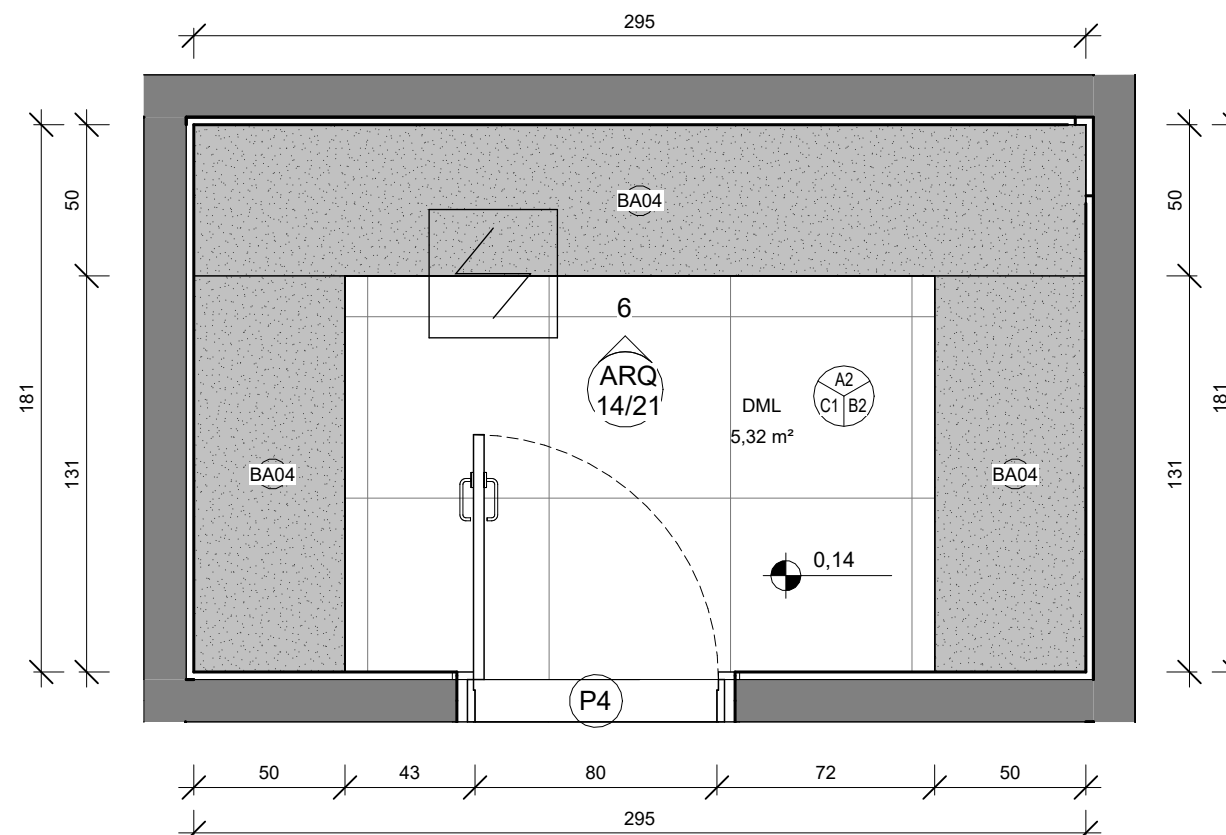


5 PLANTA BAIXA
1 : 25

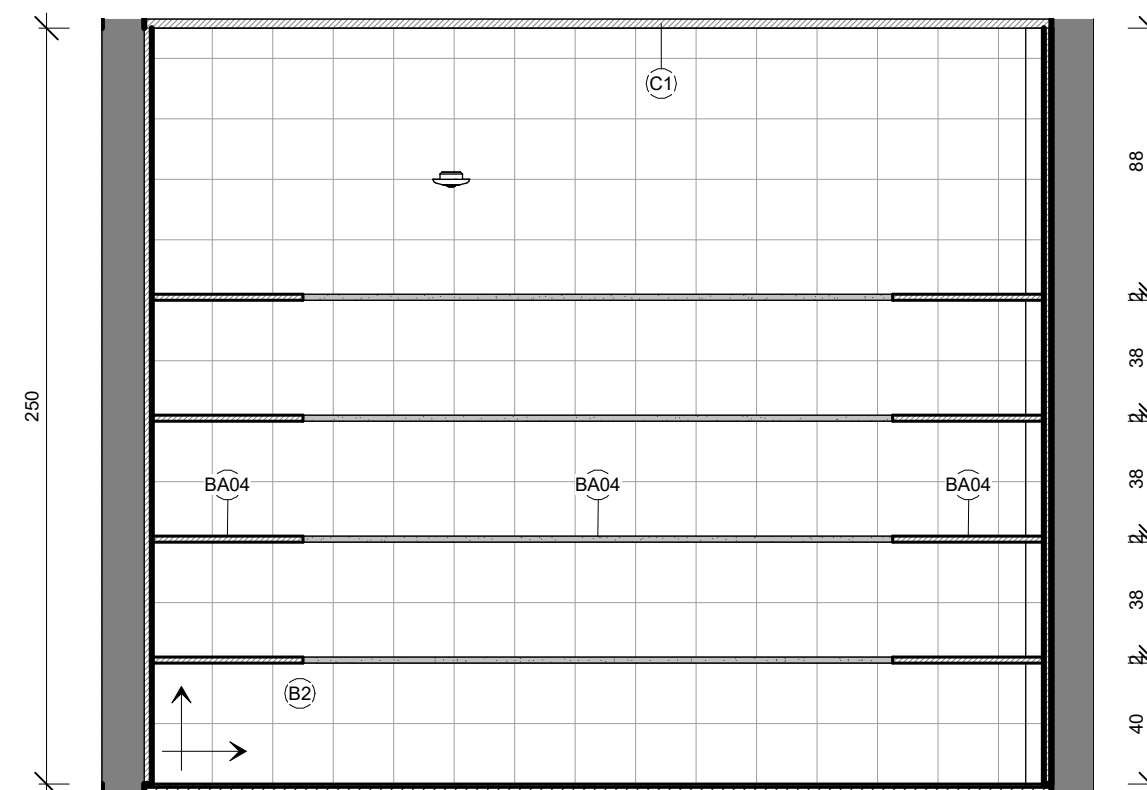


6 DML A
1 : 25

QUADRO DE ACABAMENTOS - PAREDE						
CÓD.	DESCRIÇÃO					
A1	PISO EM ARGAMASSA DE ALTA RESISTÊNCIA TIPO GRANULITE, ESPESURA DE 10MM REGULARIZADO COM ACABAMENTO ANTIDERRAPANTE. COR NATURAL. REFERÊNCIA KORODUR OU EQUIVALENTE DE IGUAL OU SUPERIOR DESEMPENHO, COM JUNTAS PLÁSTICAS DE DILATAÇÃO 7X3MM. EXECUTADAS EM REQUADRO NAS DIMENSÕES DE 100X100cm					
A2	PISO TIPO PORCELANATO CERÂMICO, DIM. 60x60cm, COR BRANCA, PORTOBELLO PIERRE BELLE BLANC OU EQUIVALENTE DE IGUAL OU SUPERIOR DESEMPENHO					
A3	IMPERMEABILIZAÇÃO DE LAJE					
QUADRO DE ACABAMENTOS - PAREDE						
CÓD.	DESCRIÇÃO					
B1	PINTURA EM ALVENARIA COM TINTA ACRÍLICA COR BRANCO NEVE REF.: SUVINIL CÓD.: RM181, INCLUSIVE SCOTCHDOL OU EQUIVALENTE DE IGUAL OU SUPERIOR DESEMPENHO, SOBRE PAREDE CHAPISADA, REBOCADA E EMASSADA COM DUAS DEMÃO DE MASSA ACRILICA, MARCAS DE REFERÊNCIA SUVINIL, CORAL OU METALTEX OU EQUIVALENTE					
B2	REVESTIMENTO DE PAREDES COM LADRILHOS CERÂMICOS, COR BRANCA 20x20cm					
B3	REVESTIMENTO DE PAREDES COM LADRILHOS CERÂMICOS, COR BRANCA 10x10cm					
B4	PINTURA EM ALVENARIA COM TINTA ACRÍLICA COR "AMARELO REAL", CÓD.: D611, REF.: SUVINIL, OU EQUIVALENTE					
B5	PINTURA COM TINTA ACRÍLICA COR "JEANS LAVADO", CÓD.: P074, REF.: SUVINIL, OU EQUIVALENTE					
B6	PINTURA EM ALVENARIA COM TINTA ACRÍLICA COR "FLOR DE GERÂNIO", CÓD.: D354, REF.: SUVINIL, OU EQUIVALENTE					
B7	FECHAMENTO EM GESSO LISO, EMMASSADO E PINTADO COM TINTA ACRÍLICA NA COR BRANCO NEVE					
QUADRO DE ACABAMENTOS - TETO						
CÓD.	DESCRIÇÃO					
C1	FORRO EM GESSO LISO, EMMASSADO E PINTADO COM TINTA ACRÍLICA NA COR BRANCO NEVE					
QUADRO DE ACABAMENTO - RODAPÉ						
CÓD.	DESCRIÇÃO					
D2	RODAPÉ EM GRANITO CINZA "ANDORINHA", ALTURA DE 10cm E ESPESURA DE 2cm					
QUADRO DE ESQUADRIAS - PORTAS						
CÓD.	DESCRIÇÃO	LAR.	ALT.	PEIT.	QTD.	
P1	PORTA DE ABRIR EM MADEIRA UMA FOLHA	0,70	2,10	3		
P2	PORTA TIPO VENEZIANA EM ALUMÍNIO ANODIZADO	0,80	1,60	8		
P3	PORTA DE ABRIR, UMA FOLHA, TIPO VENEZIANA EM ALUMÍNIO ANODIZADO NATURAL, COM GUARNIÇÃO E FIXAÇÃO COM PARAFUSO.	0,80	2,10	1		
P4	PORTA DE ABRIR EM MADEIRA DE LEI TIPO ANGELIM PEDRA OU EQUIVALENTE, UMA FOLHA, COM ENCHIMENTO EM MADEIRA DE PRIMEIRA QUALIDADE, ESPESURA 30mm PARA PINTURA, INCLUSIVE ALIZARES, DOBRADIÇAS E FECHADURA EXTERNA EM LATÃO CROMADO. FONTE OU EQUIVALENTE, INCLUSIVE MARCO	0,80	2,10	9		
P5	PORTA DE ABRIR EM MADEIRA UMA FOLHA	0,90	2,10	12		
P6	PORTA DE ABRIR EM MADEIRA UMA FOLHA COM BARRA DE APOIO E CHAPA METÁLICA	0,90	2,10	5		
P7	PORTÃO DE ABRIR 2 FOLHAS, EM GRADIL, BARRA CHATA	2,10	1,50	1		
P8	PORTA DE ABRIR EM MADEIRA DUAS FOLHAS	2,20	2,10	2		
P9	PORTA DESLIZANTE, DE ABERTURA CENTRAL, 2 FOLHAS MÓVEIS E 2 FOLHAS FIXAS LATERAIS	4,00	2,10	7		
P14	PORTA DE ABRIR, UMA FOLHA, TIPO VENEZIANA EM ALUMÍNIO ANODIZADO NATURAL, COM GUARNIÇÃO E FIXAÇÃO COM PARAFUSO.	0,60	1,80	4		
V01	VÃO DE PORTA	1,00	2,10	1		
QUADRO DE ESQUADRIAS - JANELAS						
CÓD	DESCRIÇÃO	LAR.	ALT.	PEIT.	QTD.	
J1	JANELA FIXA TIPO VENEZIANA, PERFIL 25 EM ALUMÍNIO ANODIZADO PINTADO NA COR 1,00, BRANCA	0,80	1,70	4		
J2	JANELA GUILHOTINA EM ALUMÍNIO E VIDRO TIPO "PASSA-PRATO"	1,20	1,20	0,90	1	
J3	JANELA GUILHOTINA EM ALUMÍNIO E VIDRO TIPO "PASSA-PRATO" COM TELA MILIMETRADA	1,20	1,20	0,90	2	
J4	JANELA FIXA TIPO VENEZIANA, PERFIL 25 EM ALUMÍNIO ANODIZADO PINTADO NA COR 2,00, BRANCA	0,60	1,80	1		
J5	JANELA FIXA TIPO VENEZIANA, PERFIL 25 EM ALUMÍNIO ANODIZADO PINTADO NA COR 2,00, BRANCA	0,80	1,70	8		
J6	JANELA TIPO MAXIM-AR EM ALUMÍNIO ANODIZADO NATURAL, COM VIDRO INCOLOR	2,50	0,60	1,80	2	
J7	JANELA DE CORRER COM 02 FOLHAS EM ALUMÍNIO ANODIZADO NATURAL, COM VIDRO 3,00, INCOLOR	1,20	1,00	1		
J20	JANELA TIPO MAXIM-AR EM ALUMÍNIO ANODIZADO NATURAL, COM VIDRO INCOLOR	4,00	0,50	2,12	7	
QUADRO DE EQUIPAMENTOS E ACESSÓRIOS						
CÓD.	DESCRIÇÃO					QNT.
01	BACIA COM CAIXA ACOPLADA DA LINHA IZY SEM ABERTURA FRONTAL, - CÓD.: P.111.17, INCLUSIVE ASSENTO, MARCA DE REFERÊNCIA DECA OU SIMILAR EM OUTRA MARCA DE IGUAL OU SUPERIOR DESEMPENHO					8
02	BACIA SANITÁRIA COM CAIXA ACOPLADA INFANTIL					6
03	BARRA DE APOIO EM AÇO INOX, DIÂM. 3cm, COMPRIMENTO DE 40cm					10
04	BARRA DE APOIO EM FERRO GALVANIZADO, DIÂM. 3cm, COMPRIMENTO DE 70cm, PARA SANITÁRIOS DE PORTADORES DE NECESSIDADES ESPECIAIS (NBR 9050), INCLUSIVE PINTURA					5
05	BARRA DE APOIO RETA EM AÇO INOX 304 P/ PORTADORES DE NECESSIDADES ESPECIAIS (NBR 9050), COMPRIMENTO 80cm					10
06	BEBEDOURO ELÉTRICO DE PRESSÃO PARA PORTADORES DE NECESSIDADES ESPECIAIS REF.: IBLB 30F006 OU EQUIVALENTE					306
07	CABIDE DE LOUÇA BRANCA COM DOIS GANCHOS, MARCAS DE REFERÊNCIA DECA, CELITE, IDEAL, STANDARD OU EQUIVALENTE					14
08	CHUVEIRO ELÉTRICO TIPO DUCHA, MARCAS DE REFERÊNCIA LORENZET, CORONA OU EQUIVALENTE EM OUTRA MARCA DE IGUAL OU SUPERIOR DESEMPENHO					4
09	CUBA DE EMBUTIR EM AÇO INOX 50x40cm CÓD.: 9401112 TRAMONTINA OU OUTRA MARCA DE IGUAL OU SUPERIOR DESEMPENHO					7
10	CUBA DE EMBUTIR EM AÇO INOX 74x44cm CÓD.: 94000112 TRAMONTINA OU OUTRA MARCA DE IGUAL OU SUPERIOR DESEMPENHO					1
11	CUBA LOUÇA DE EMBUTIR REDONDA, 30CM, L41, COMPLETA, MARCAS DE REFERÊNCIA DECA, CELITE, IDEAL, STANDARD OU EQUIVALENTE, INCLUSIVE VALVULA E SIFÃO					8
12	DISPENSER DE PAPEL HIGIÊNICO EM PLÁSTICO ASS, COR BRANCA					16
13	DISPENSER DE PAPEL, TOALHA EM PLÁSTICO ASS BRANCO, COR BRANCO E CINZA					16
14	DISPENSER DE PLÁSTICO ASS BRANCO PARA SABONETE LÍQUIDO, MARCAS DE REF. JSN, IIRAMAX, SÓLIM OU EQUIVALENTE EM OUTRA MARCA DE IGUAL OU SUPERIOR DESEMPENHO, COM RESERVATÓRIO, FIXADO COM PARAFUSOS E BUCHAS					15
15	DIVISÓRIA DE GRANITO CINZA ANDORINHA POLIDO COM 3cm DE ESPESURA, 200cm DE ALTURA, FIXADA COM CANTONEIRA DE FERRO CROMADO					19
16	DUCHA MANUAL, AQUEC. JET, LINHA AQUARIUS, COM REGISTRO REF.: C2195, MARCAS DE REF. FABRIMAR, DECA, DODOL OU EQUIVALENTE EM OUTRA MARCA DE IGUAL OU SUPERIOR DESEMPENHO					12
17	ESCOVÁRIO DE AÇO INOX, LIGA AISI 304, N° 18, MARCAS DE REFERÊNCIA FISCHER, METALPRESS OU MEKALI					16
18	ESPELHO PARA BANHEIRO, ESPESURA 4mm, INCLUINDO CHAPA COMPENSADA 10mm, MOLDEURA DE ALUMÍNIO EM PERFIL L = 3/4", FIXADO COM PARAFUSOS CROMADOS					11
19	LAVATÓRIO DE LOUÇA BRANCA COLUMA SUSPENSÃO 45,5X35,5cm, LINHA ASPEN CÓD.: L.510.17 MARCA DE REF. DECA, CELITE, IDEAL, STANDARD OU EQUIVALENTE EM OUTRA MARCA DE IGUAL OU SUPERIOR DESEMPENHO, INCLUSIVE ACESSÓRIOS EM PVC, EXCETO TORNEIRA					8
20	REGISTRO ALAVANCA, ACABAMENTO CROMADO LINHA SMART CÓD.:4993 C71,CHU MARCA DE REFERÊNCIA DECA					4
21	SIFÃO PARA LAVATÓRIO 1" x 1 1/2" COM TUBO DE 300mm CÓD.: B5816BCSRB CELITE OU OUTRA MARCA DE IGUAL OU SUPERIOR DESEMPENHO					16
22	TANQUE DE LOUÇA 22L COM COLUMA, REFERÊNCIA DECA CÓD.: TQ.01.17					2
23	TORNEIRA DE PRESSÃO - PAREDE CROMADA, DIAM. 1/2" PARA TANCHE, MARCAS DE REFERÊNCIA DECA CÓD.:1153.C34, FABRIMA OU DODOL					2
24	TORNEIRA DE PRESSÃO CROMADA, DIAM. 1/2" PARA LAVATÓRIO, MARCAS DE REFERÊNCIA FABRIMAR, DECA OU DODOL					16
25	TORNEIRA DE PRESSÃO CROMADA, DIAM. 1/2" PARA PIA, MARCAS DE REFERÊNCIA FABRIMAR, DECA OU DODOL					8
26	FERREJAMENTO PARA LAVATÓRIO DE PAREDE, AÇIONAMENTO HIDROMECÂNICO COM LEVE PRESSÃO MANUAL E FECHAMENTO AUTOMÁTICO, ANTIVANDALISMO, DE 135MM, ACABAMENTO CROMADO					1
BA01	BANCADA COM ÁREA MOLHÁVEL E SECA EM GRANITO CINZA "ANDORINHA", ESP.: 2cm COM SAIA DE 4cm E 6 RODABANCA DE 4cm / 6cm (VER DETALHES)					6
BA02	BANCADA MOLHÁVEL EM GRANITO CINZA "ANDORINHA", ESP.: 2cm COM SAIA DE 4cm E RODABANCA DE 6cm / 6cm (VER DETALHES)					4
BA03	BANCADA SECA EM GRANITO CINZA "ANDORINHA", ESP.: 2cm					3
BA04	PRATELEIRA EM GRANITO CINZA "ANDORINHA", ESP.: 2cm					20


	PREFEITURA MUNICIPAL DE IRUPI			
	CONSULTORIA AVANTEC SOLUÇÕES EM ENGENHARIA			
PROJETO EXECUTIVO DE ENGENHARIA E ARQUITETURA				
TÍTULO: ESCOLA POLO - DET. ARES MOLHÁVEIS - COPA, ESCOVÁRIO E DML				
LOCAL: CORREGO GRANDE - IRUPI/ES				
COORDENADOR: Engº de Prod. Grad. <u>THIAGO EUGÊNIO DE MELO DIAS</u>	CREA: MG-1261001D	ESCALA 1 : 25	FORMATO A1	PRANCHA ARQ
AUTOR DO PROJETO: Arquiteto <u>FABIANO VIEIRA DIAS</u>	CAU: A26599-3	REVISÃO R00	DATA: 2025	14/21

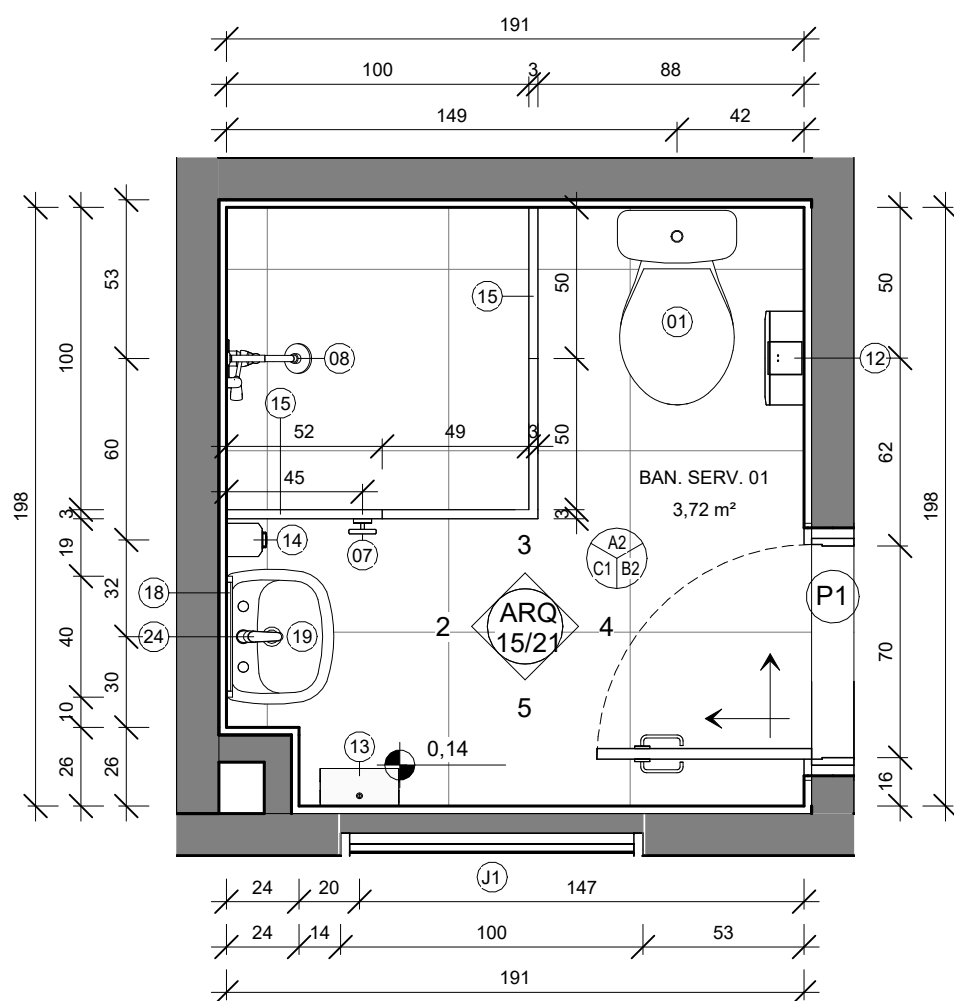


1 PLANTA BAIXA
1 : 25

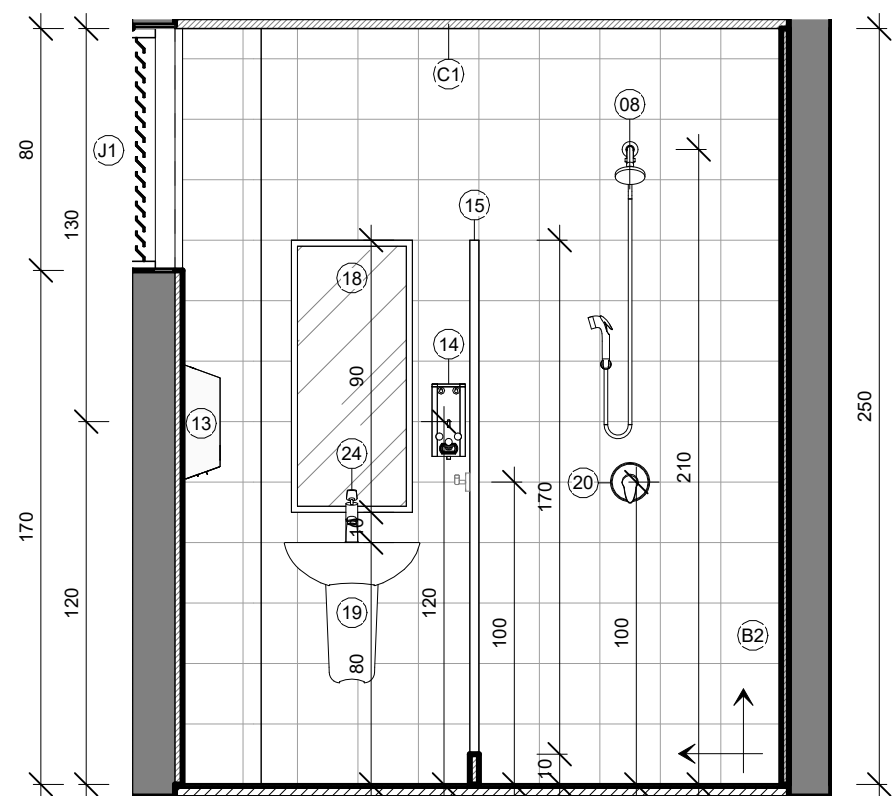


2 BANH. SERVIÇO 01 A
1 : 25

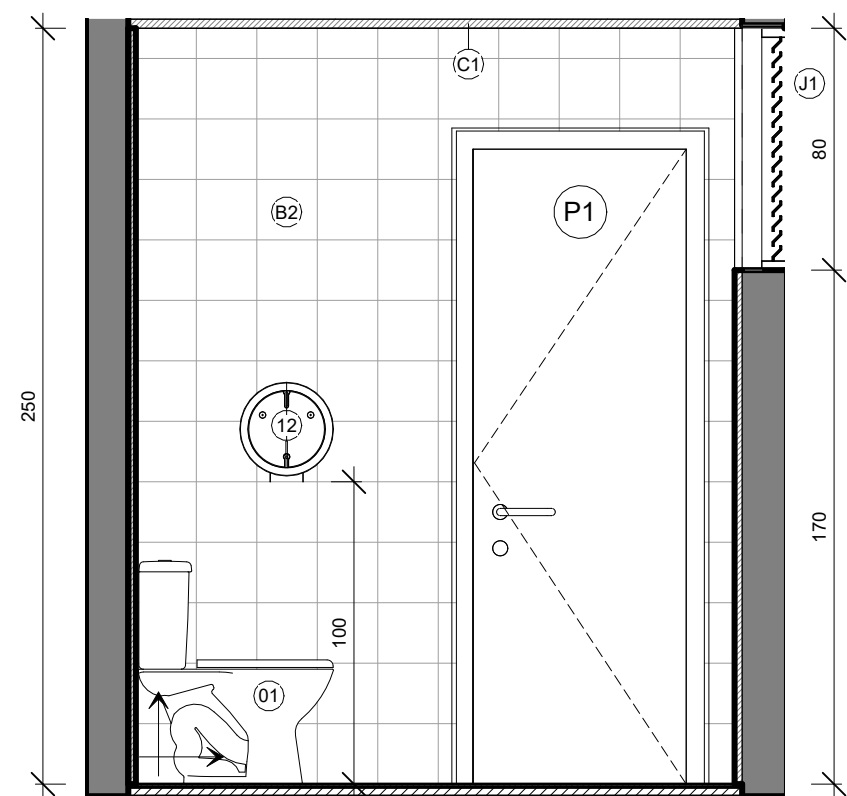


4 BANH. SERVIÇO 01 C
1 : 25

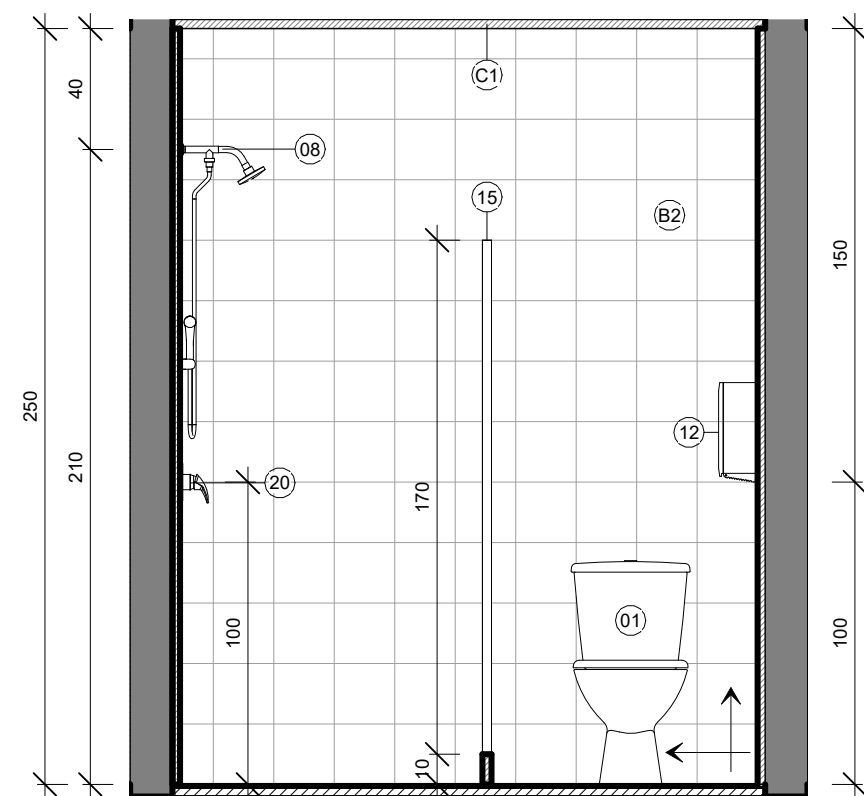


3 BANH. SERVIÇO 01 B
1 : 25

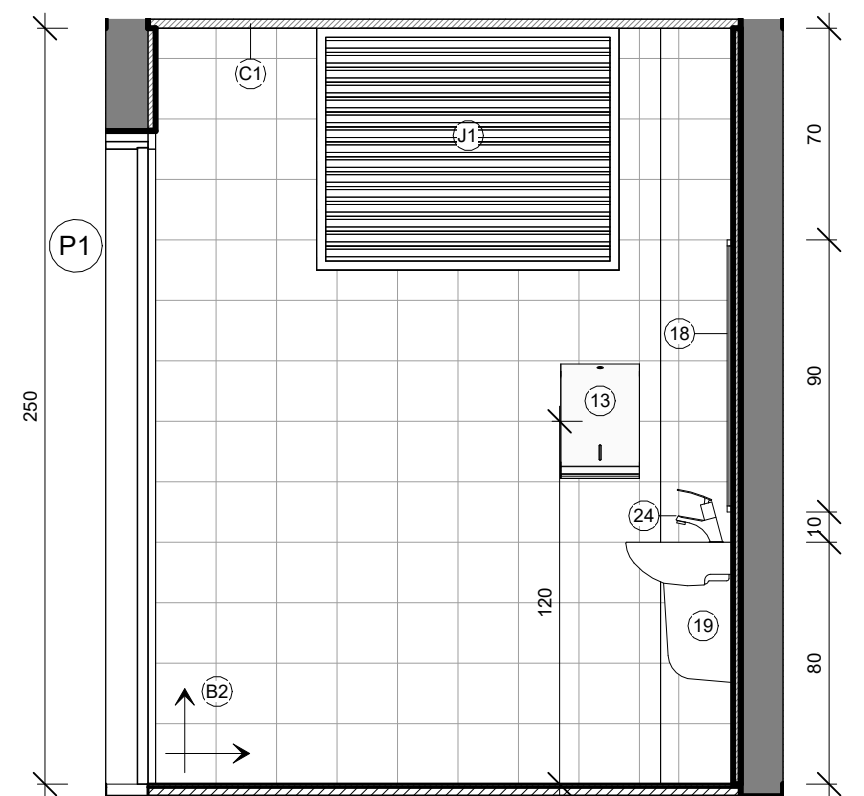


5 BANH. SERVIÇO 01 D
1 : 25

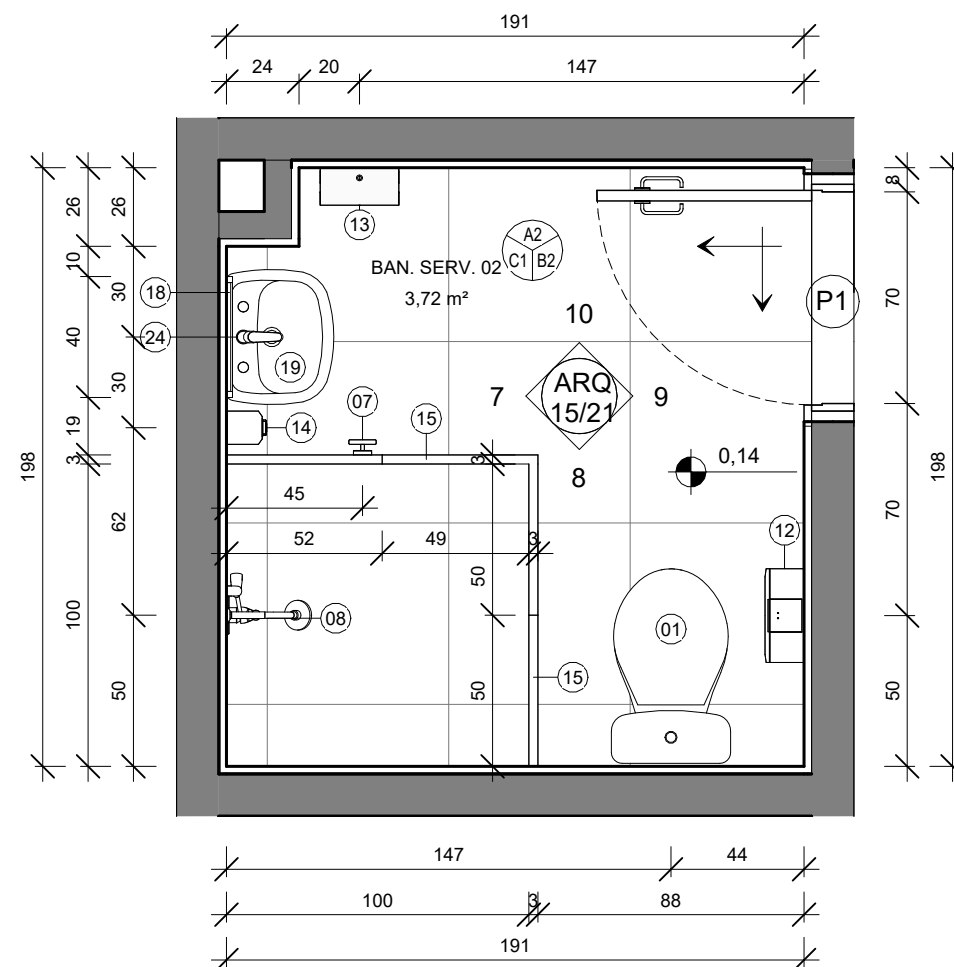


6 PLANTA BAIXA
1 : 25

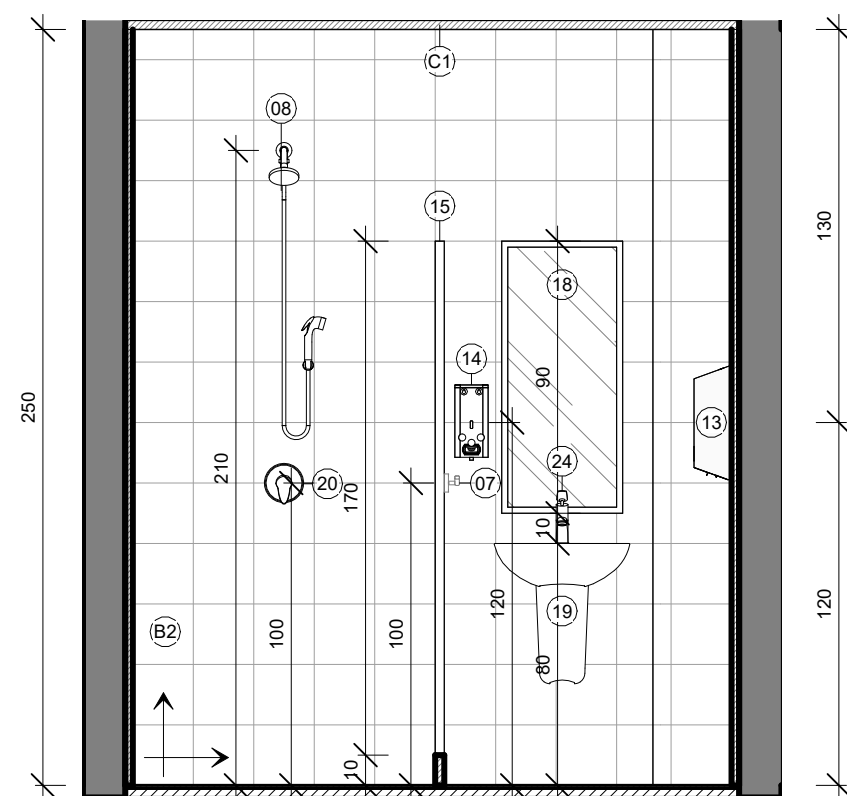


7 BANH. SERVIÇO 02 A
1 : 25

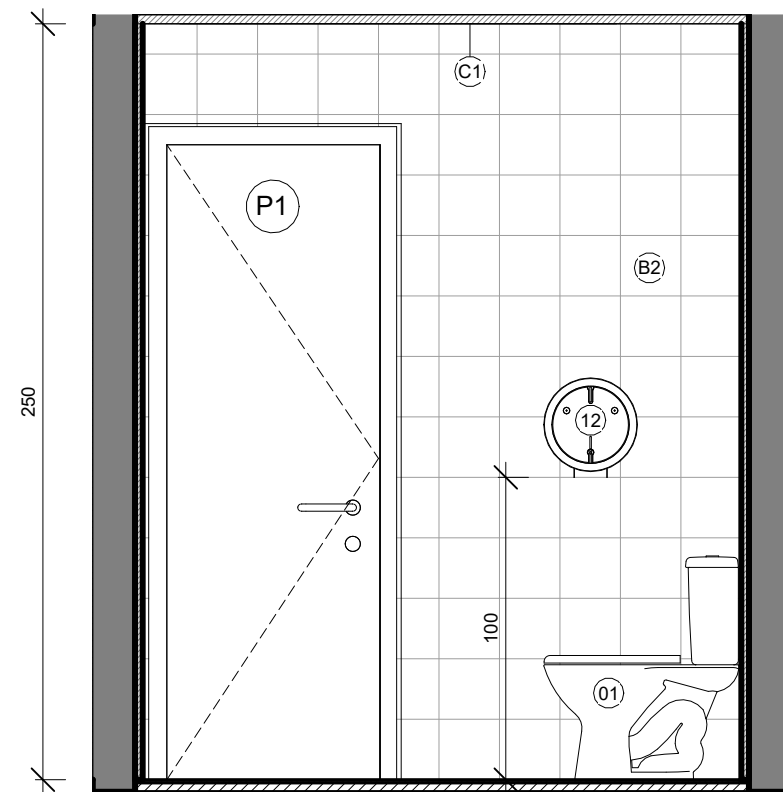

9 BANH. SERVIÇO 02 C
1 : 25

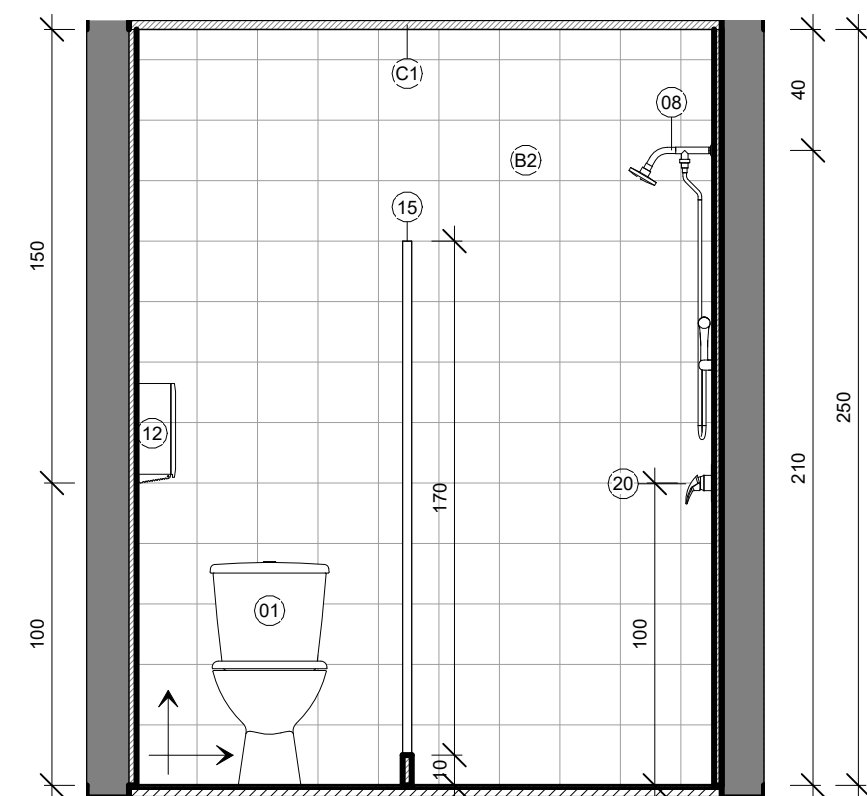


8 BANH. SERVIÇO 02 B
1 : 25

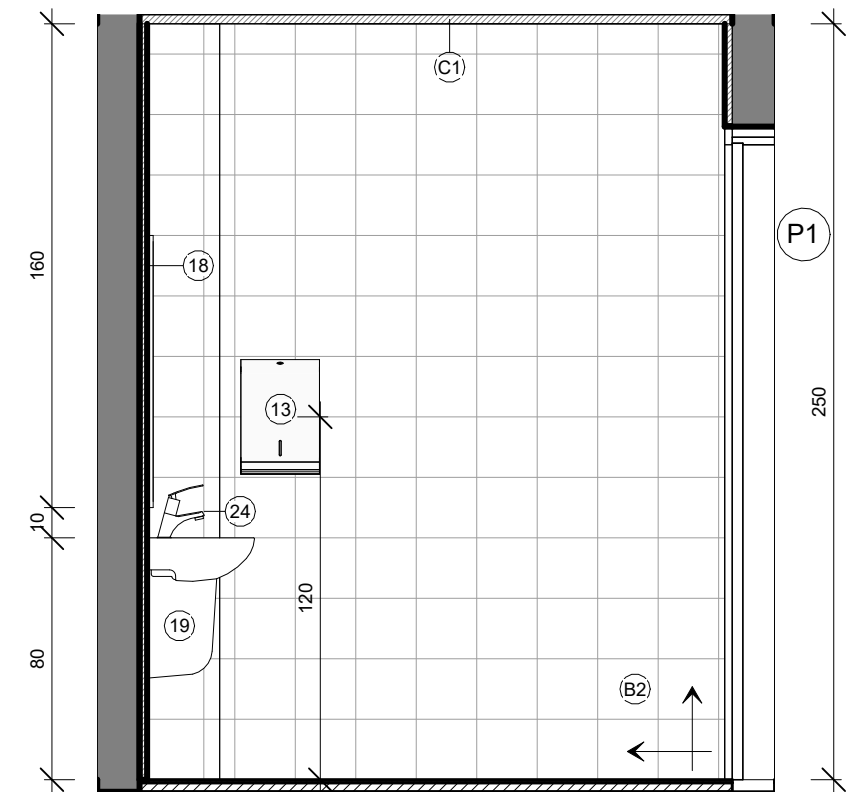


10 BANH. SERVIÇO 02 D
1 : 25

QUADRO DE ACABAMENTOS - PISO						
CÓD.:	DESCRIÇÃO					
A1	PISO EM ARGAMASSA DE ALTA RESISTÊNCIA TIPO GRANILITE, ESPESSURA DE 10MM REGULARIZADO COM ACABAMENTO ANTIDERRAPANTE, COR NATURAL. REFERÊNCIA KORODUR OU EQUIVALENTE DE IGUAL OU SUPERIOR DESEMPENHO, COM JUNTAS PLÁSTICAS DE DILATAÇÃO 7X3MM, EXECUTADAS EM REQUADRO NAS DIMENSÕES DE 100X100cm	0,70	2,10	3		
A2	PISO TIPO PORCELANATO CERÂMICO, DIM. 60x60cm, COR BRANCA, PORTOBELLO PIERRE BELLE BLANC OU EQUIVALENTE DE IGUAL OU SUPERIOR DESEMPENHO	2,20	2,10	2		
A3	IMPERMEABILIZAÇÃO DE LAJE					
QUADRO DE ACABAMENTOS - PAREDE						
CÓD.:	DESCRIÇÃO					
B1	PINTURA EM ALVENARIA COM TINTA ACRÍLICA COR BRANCO NEVE REF.: SUVINIL CÓD.: RM181, INCLUSIVE SELADOR ACRÍLICO, A TRÊS DEMÃOS, SOBRE PAREDE CHAPISADA, REBOCADA E EMASSADA COM DUAS DEMÃOS DE MASSA ACRÍLICA, MARCAS DE REFERÊNCIA SUVINIL, CORAL OU METALTEX OU EQUIVALENTE.	0,80	1,60	8		
B2	REVESTIMENTO DE PAREDES COM LADRILOS CERÂMICOS, COR BRANCA 20x20cm	0,80	2,10	1		
B3	REVESTIMENTO DE PAREDES COM LADRILOS CERÂMICOS, COR BRANCA 10x10cm	0,80	2,10	9		
B4	PINTURA EM ALVENARIA COM TINTA ACRÍLICA COR "AMARELO REAL", CÓD.: DB11, REF.: SUVINIL, OU EQUIVALENTE	0,80	2,10	5		
B5	PINTURA COM TINTA ACRÍLICA COR "JEANS LAVADO", CÓD.: P074, REF.: SUVINIL, OU EQUIVALENTE	2,20	2,10	2		
B6	PINTURA EM ALVENARIA COM TINTA ACRÍLICA COR "FLOR DE GERÂNIO", CÓD.: D354, REF.: SUVINIL, OU EQUIVALENTE	4,00	2,10	7		
B7	FECHAMENTO EM GESSO LISO, EMASSADO E PINTADO COM TINTA ACRÍLICA NA COR BRANCO NEVE	0,60	1,80	4		
QUADRO DE ACABAMENTOS - TETO						
CÓD.:	DESCRIÇÃO					
C1	FORRO EM GESSO LISO, EMASSADO E PINTADO COM TINTA ACRÍLICA NA COR BRANCO NEVE	1,00	2,10	1		
QUADRO DE ACABAMENTO - RODAPÊ						
CÓD.:	DESCRIÇÃO					
D2	RODAPÊ EM GRANITO CINZA "ANDORINHA", ALTURA DE 10cm E ESPESSURA DE 2cm	4,00	0,50	2,12		
QUADRO DE ESQUADRIAS - PORTAS						
CÓD.:	DESCRIÇÃO	LAR.	ALT.	PEIT.	QTD.	
P1	PORTA DE ABRIR EM MADEIRA UMA FOLHA	0,70	2,10	3		
P2	PORTA TIPO VENEZIANA EM ALUMÍNIO ANODIZADO	0,80	1,60	8		
P3	PORTA DE ABRIR, UMA FOLHA, TIPO VENEZIANA EM ALUMÍNIO ANODIZADO NATURAL, COM GUARNIÇÃO E FIXAÇÃO COM PARAFUSO.	0,80	2,10	1		
P4	PORTA DE ABRIR EM MADEIRA DE LEI TIPO ANGELIM PEDRA OU EQUIVALENTE, UMA FOLHA, COM ENCHIMENTO EM MADEIRA DE PRIMEIRA QUALIDADE, ESPESSURA 30mm PARA PINTURA, INCLUSIVE ALIZARES, DOBRADIÇAS E FECHADURA EXTERNA EM LATÃO CROMADO LAFONTE OU EQUIVALENTE, INCLUSIVE MARCO	0,80	2,10	9		
P5	PORTA DE ABRIR EM MADEIRA UMA FOLHA	0,90	2,10	12		
P6	PORTA DE ABRIR EM MADEIRA UMA FOLHA COM BARRA DE APOIO E CHAPA METÁLICA	0,90	2,10	5		
P7	PORTÃO DE ABRIR 2 FOLHAS, EM GRADIL, BARRA CHATA	2,10	1,50	1		
P8	PORTA DE ABRIR EM MADEIRA DUAS FOLHAS	2,20	2,10	2		
P9	PORTA DESLIZANTE, DE ABERTURA CENTRAL, 2 FOLHAS MÓVEIS E 2 FOLHAS FIXAS LATERAIS	4,00	2,10	7		
P14	PORTA DE ABRIR, UMA FOLHA, TIPO VENEZIANA EM ALUMÍNIO ANODIZADO NATURAL, COM GUARNIÇÃO E FIXAÇÃO COM PARAFUSO.	0,60	1,80	4		
V01	VÃO DE PORTA	1,00	2,10	1		
QUADRO DE ESQUADRIAS - JANELAS						
CÓD	DESCRIÇÃO	LAR.	ALT.	PEIT.	QTD.	
J1	JANELA FIXA TIPO VENEZIANA, PERFIL 25 EM ALUMÍNIO ANODIZADO PINTADO NA COR 1,00	0,80	1,70	4		
J2	JANELA GUILHOTINA EM ALUMÍNIO E VIDRO TIPO "PASSA-PRATO"	1,20	1,20	0,90	1	
J3	JANELA GUILHOTINA EM ALUMÍNIO E VIDRO TIPO "PASSA-PRATO" COM TELA MILIMETRADA	1,20	1,20	0,90	2	
J4	JANELA FIXA TIPO VENEZIANA, PERFIL 25 EM ALUMÍNIO ANODIZADO PINTADO NA COR 2,00	0,60	1,80	1		
J5	JANELA FIXA TIPO VENEZIANA, PERFIL 25 EM ALUMÍNIO ANODIZADO PINTADO NA COR 2,00	0,80	1,70	8		
J6	JANELA TIPO MAXIM-AR EM ALUMÍNIO ANODIZADO NATURAL COM VIDRO INCOLOR	2,50	0,80	1,80	2	
J7	JANELA DE CORRER COM 02 FOLHAS EM ALUMÍNIO ANODIZADO NATURAL COM VIDRO INCOLOR	3,00	1,20	1,00	1	
J20	JANELA TIPO MAXIM-AR EM ALUMÍNIO ANODIZADO NATURAL COM VIDRO INCOLOR	4,00	0,50	2,12	7	
QUADRO DE EQUIPAMENTOS E ACESSÓRIOS						
CÓD.:	DESCRIÇÃO					QNT.
01	BACIA COM CAIXA ACOPLADA DA LINHA IZY SEM ABERTURA FRONTAL - CÓD.: P.111.17, INCLUSO ASSENTO, MARCA DE REFERÊNCIA DECA OU SIMILAR EM OUTRA MARCA DE IGUAL OU SUPERIOR DESEMPENHO					8
02	BACIA SANITÁRIA COM CAIXA ACOPLADA INFANTIL					6
03	BARRA DE APOIO EM AÇO INOX, DIÂM. 3cm, COMPRIMENTO DE 40cm					10
04	BARRA DE APOIO EM FERRO GALVANIZADO, DIÂM. 3cm, COMPRIMENTO DE 70cm, PARA SANITÁRIOS DE PORTADORES DE NECESSIDADES ESPECIAIS, INCLUSIVE PINTURA					5
05	BARRA DE APOIO RETA EM AÇO INOX 304 PI/ PORTADORES DE NECESSIDADES ESPECIAIS (NBR 9050), COMPRIMENTO 80cm					10
06	BEBEDOURO ELÉTRICO DE PRESSÃO PARA PORTADORES DE NECESSIDADES ESPECIAIS REF.: IBBL BDF308 OU EQUIVALENTE					3
07	CABIDE DE LOUÇA BRANCA COM DOIS GANCHOS, MARCAS DE REFERÊNCIA DECA, CELITE, IDEAL STANDARD OU EQUIVALENTE					2
08	CHUVEIRO ELÉTRICO TIPO DUCHA, MARCAS DE REFERÊNCIA LORENZET, CORONA OU EQUIVALENTE EM OUTRA MARCA DE IGUAL OU SUPERIOR DESEMPENHO					4
09	CUBA DE EMBUTIR EM AÇO INOX 50X40cm CÓD.: 94018112 TRAMONTINA OU OUTRA MARCA DE IGUAL OU SUPERIOR DESEMPENHO					7
10	CUBA DE EMBUTIR EM AÇO INOX 74X44cm CÓD.: 94000112 TRAMONTINA OU OUTRA MARCA DE IGUAL OU SUPERIOR DESEMPENHO					1
11	CUBA LOUÇA DE EMBUTIR REDONDA, 30CM, L-41, COMPLETA, MARCAS DE REFERÊNCIA DECA, CELITE, IDEAL STANDARD OU EQUIVALENTE, INCLUSIVE VÁLVULA E SIFÃO					8
12	DISPENSER DE PAPEL HIGIÊNICO EM PLÁSTICO ABS, COR BRANCA					14
13	DISPENSER DE PAPEL TOALHA EM PLÁSTICO ABS BRANCO, COR BRANCO E CINZA					16
14	DISPENSER DE PLÁSTICO ABS BRANCO PARA SABONETE LÍQUIDO, MARCAS DE REF. JSN, IRAMAX, SÓLIMP OU EQUIVALENTE EM OUTRA MARCA DE IGUAL OU SUPERIOR DESEMPENHO, COM RESERVATÓRIO, FIXADO COM PARAFUSOS E BUCHAS.					15
15	DIVISÓRIA DE GRANITO CINZA ANDORINHA POLIDO COM 3cm DE ESPESSURA, 200cm DE ALTURA, FIXADA COM CANTONEIRA DE FERRO CROMADO					19
16	DUCHA MANUAL ÁGUA JET, LINHA AQUARIUS, COM REGISTRO REF.: C2195, MARCAS DE REF. FABRIMAR, DECA, DODOL OU EQUIVALENTE EM OUTRA MARCA DE IGUAL OU SUPERIOR DESEMPENHO					12
17	ESCOVÁRIO DE AÇO INOX, LIGA AISI 304, N° 18, MARCAS DE REFERÊNCIA FISCHER, METALPRESS OU MEKAL					1
18	ESPELHO PARA BANHEIRO, ESPESSURA 4mm, INCLUINDO CHAPA COMPENSADA 10mm, MOLDURA DE ALUMÍNIO EM PERFIL L = 3/4", FIXADO COM PARAFUSOS CROMADOS					11
19	LAVATÓRIO DE LOUÇA BRANCA COLUNA SUSPENSAS 5,5X35,5cm, LINHA ASPEN CÓD.: L.510.17 MARCA DE REF. DECA, CELITE IDEAL, STANDART OU EQUIVALENTE EM OUTRA MARCA DE IGUAL OU SUPERIOR DESEMPENHO, INCLUSO ACESSÓRIOS EM PVC, EXCETO TORNEIRA					8
20	REGISTRO ALAVANCA, ACABAMENTO CROMADO LINHA SMART CÓD.:4993.C71 CHU MARCA DE REFERÊNCIA DECA					4
21	SIFÃO PARA LAVATÓRIO 1"x 1 1/2" COM TUBO DE 300mm CÓD.: B5816C5CRB CELITE OU OUTRA MARCA DE IGUAL OU SUPERIOR DESEMPENHO					16
22	TANQUE DE LOUÇA 22L COM COLUNA, REFERÊNCIA DECA CÓD.: TQ.01.17					2
23	TORNEIRA DE PRESSÃO - PAREDE CROMADA, DIAM. 1/2" PARA TANQUE, MARCAS DE REFERÊNCIA DECA CÓD.:1153.C34, FABRIMA OU DODOL					2
24	TORNEIRA DE PRESSÃO CROMADA, DIAM. 1/2" PARA LAVATÓRIO, MARCAS DE REFERÊNCIA FABRIMAR, DECA OU DODOL					16
25	TORNEIRA DE PRESSÃO CROMADA, DIAM. 1/2" PARA PIA, MARCAS DE REFERÊNCIA FABRIMAR, DECA OU DODOL					8
26	TORNEIRA PARA LAVATÓRIO DE PAREDE, ACIONAMENTO HIDROMECÂNICO COM LEVE PRESSÃO MANUAL E FECHAMENTO AUTOMÁTICO, ANTIVANDALISMO, DE 135MM, ACABAMENTO CROMADO					5
BA01	BANCADA COM ÁREA MOLHÁVEL E SECA EM GRANITO CINZA "ANDORINHA", ESP.: 2cm COM SAIA DE 4cm E 6 RODABANCA DE 4cm / 6cm (VER DETALHES)					6
BA02	BANCADA MOLHÁVEL EM GRANITO CINZA "ANDORINHA", ESP.: 2cm COM SAIA DE 4cm E RODABANCA DE 6cm (VER DETALHES)					4
BA03	BANCADA SECA EM GRANITO CINZA "ANDORINHA", ESP.: 2cm					3
BA04	PRATELEIRA EM GRANITO CINZA "ANDORINHA", ESP.: 2cm					20

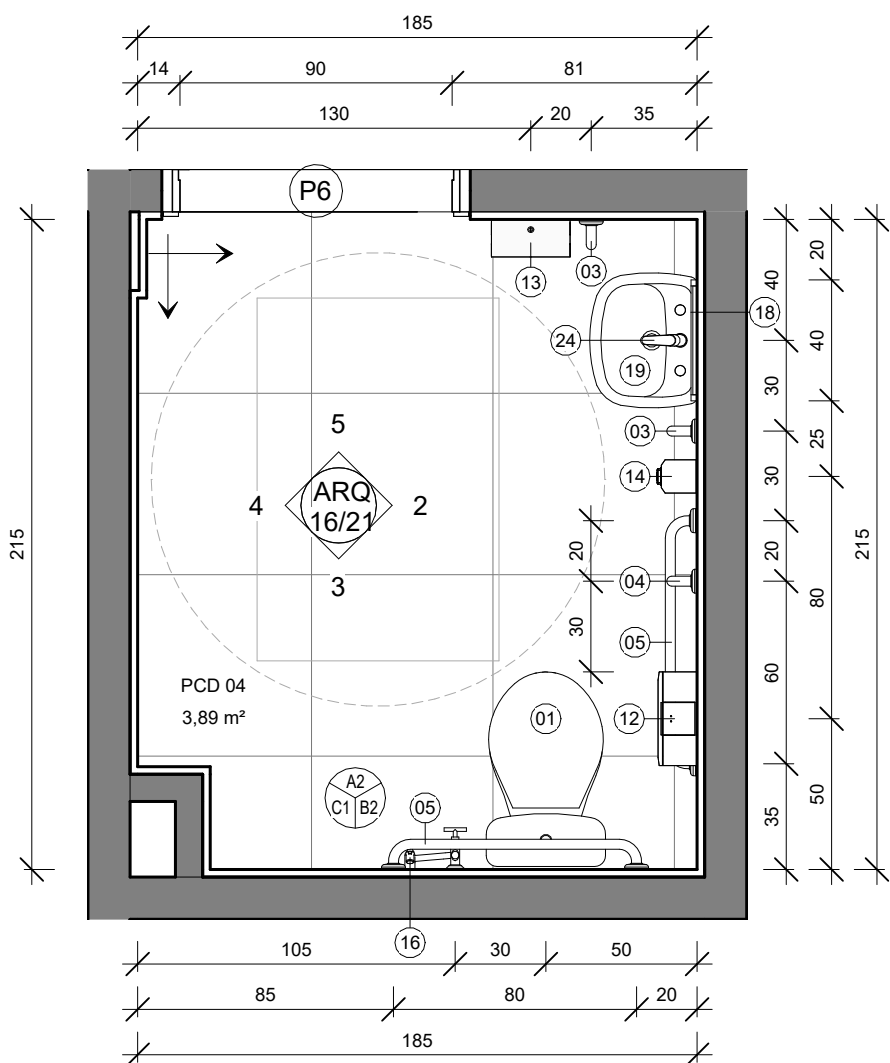


PLANTA BAIXA

1 : 25

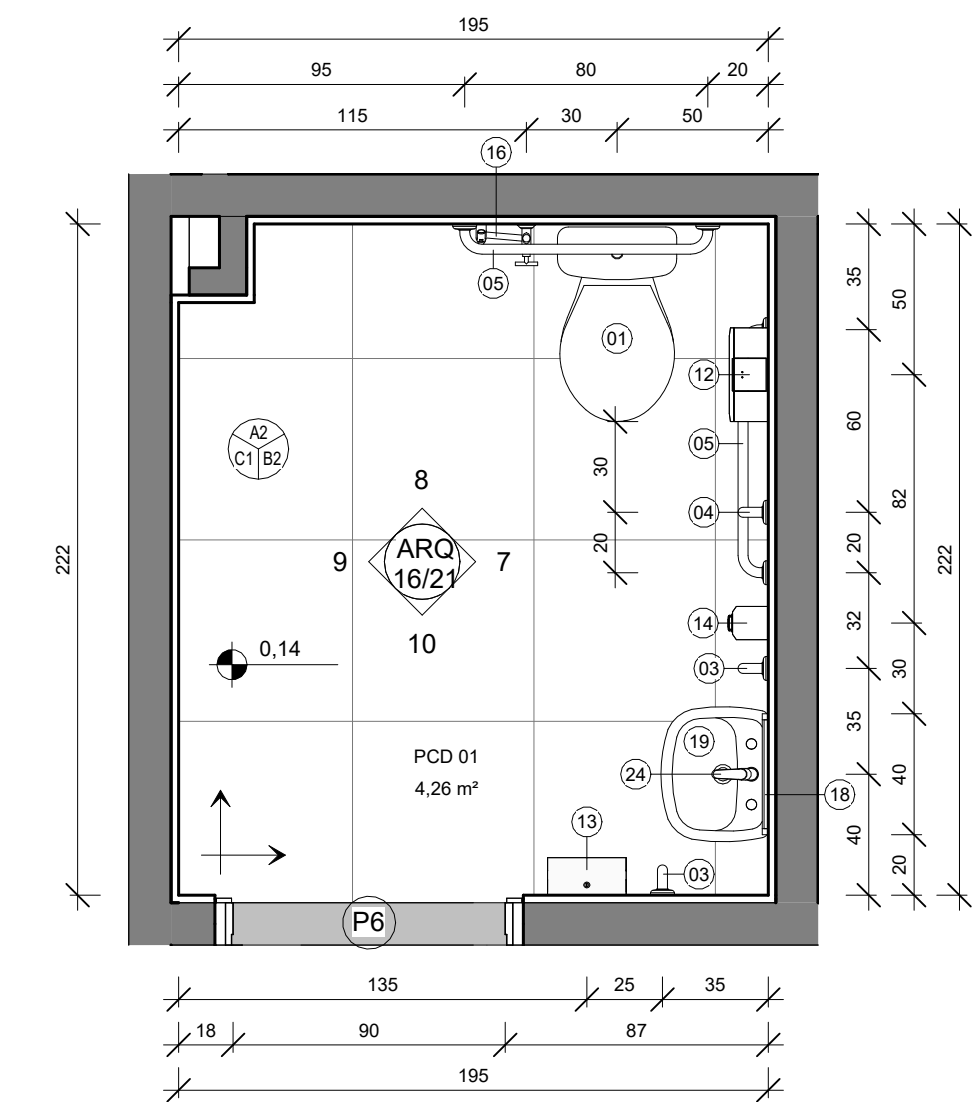


PLANTA BAIXA

1 : 25

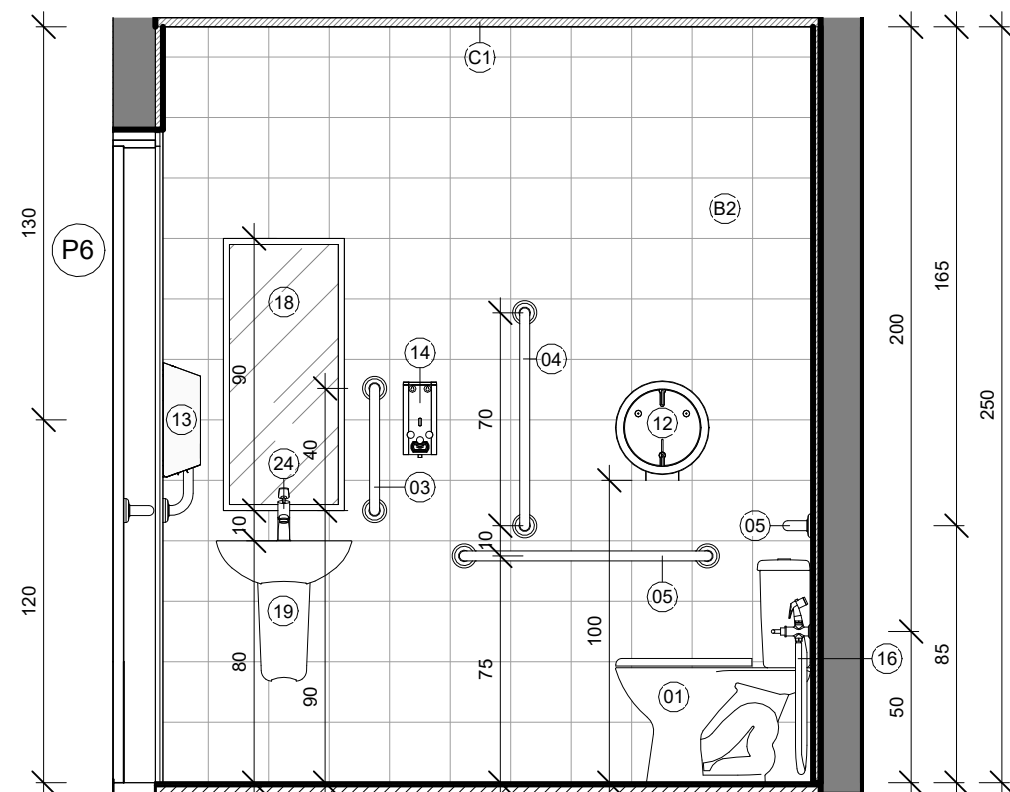


PCD 04 A

1 : 25

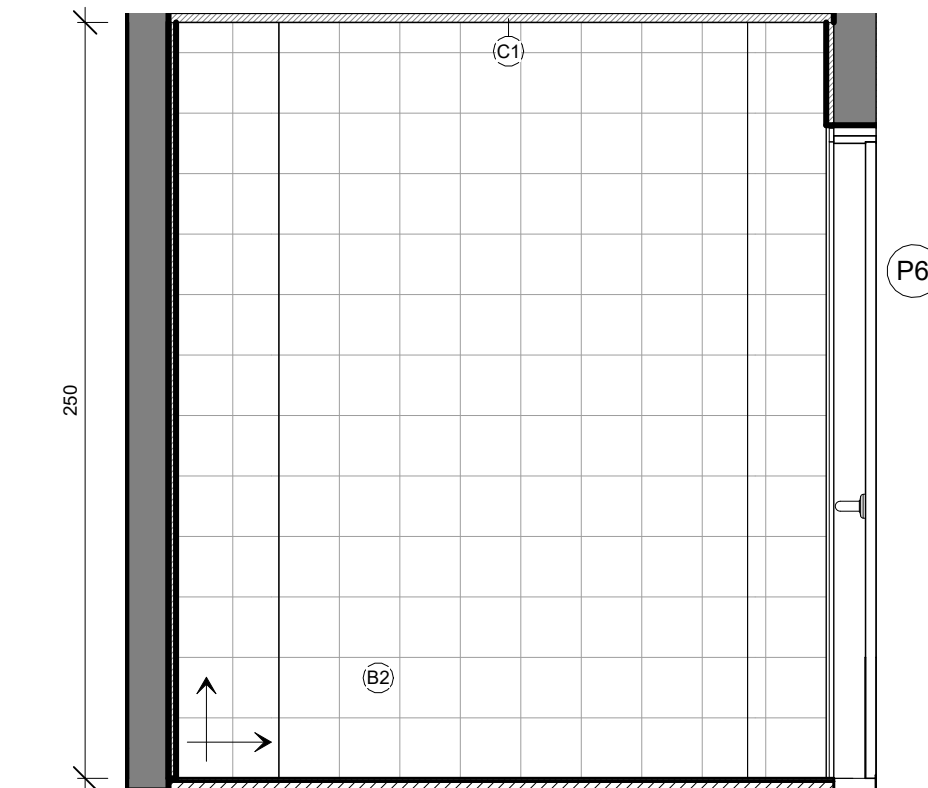


PCD 04 C

1 : 25

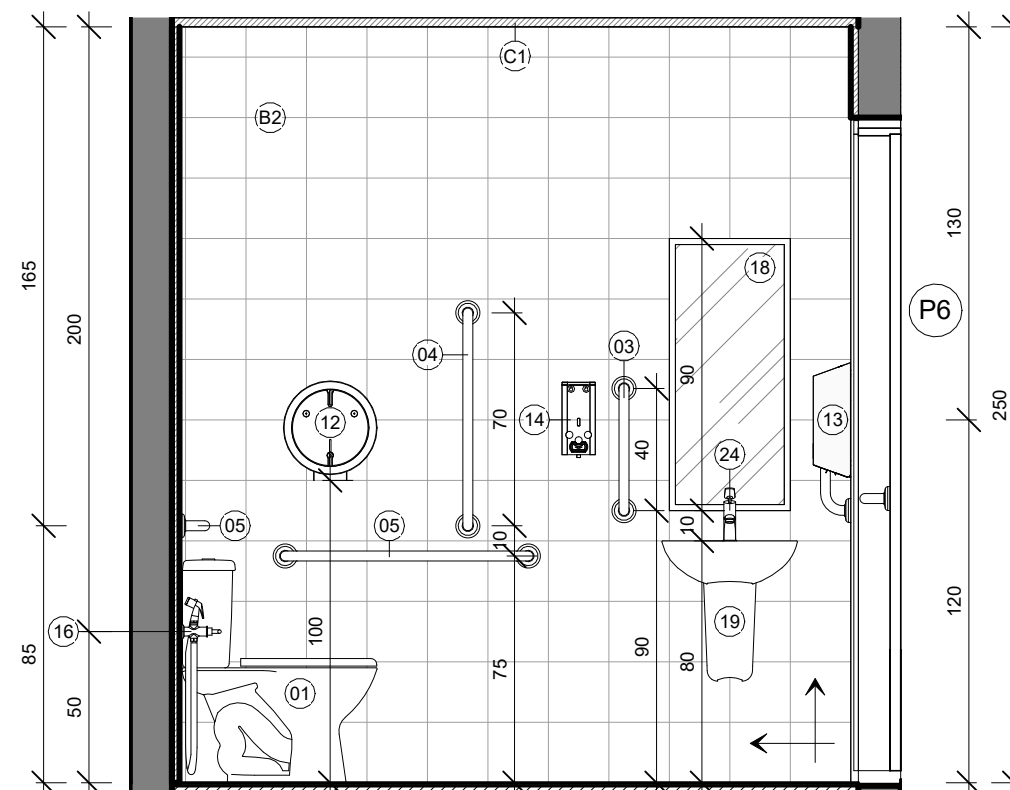


PCD 01 A

1 : 25

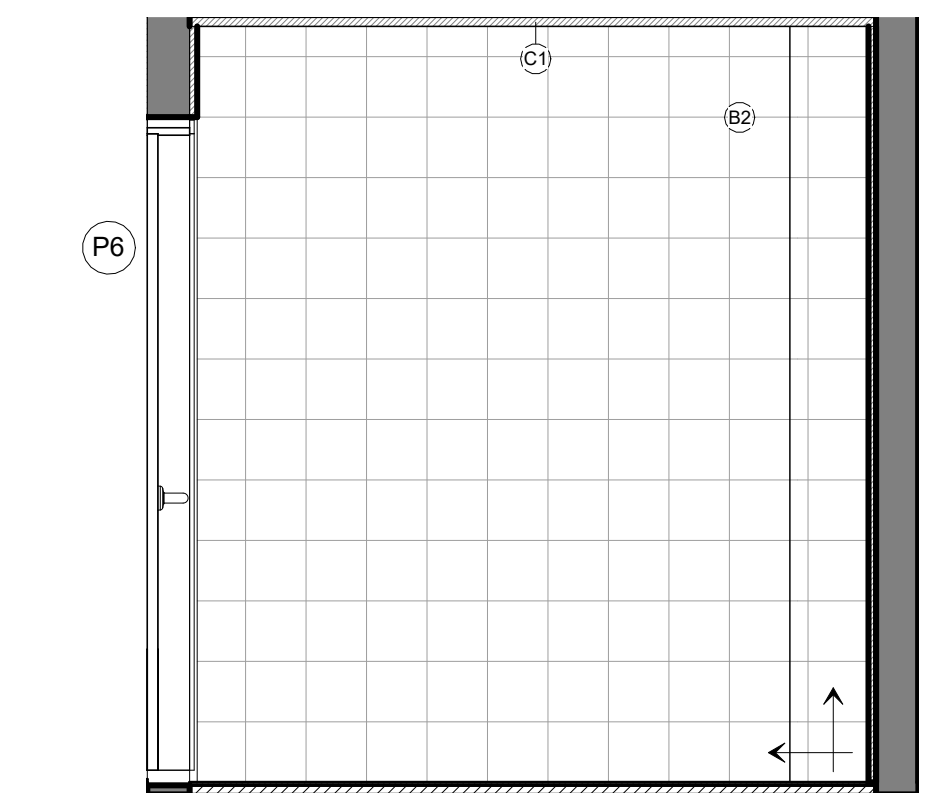


PCD 01 C

1 : 25

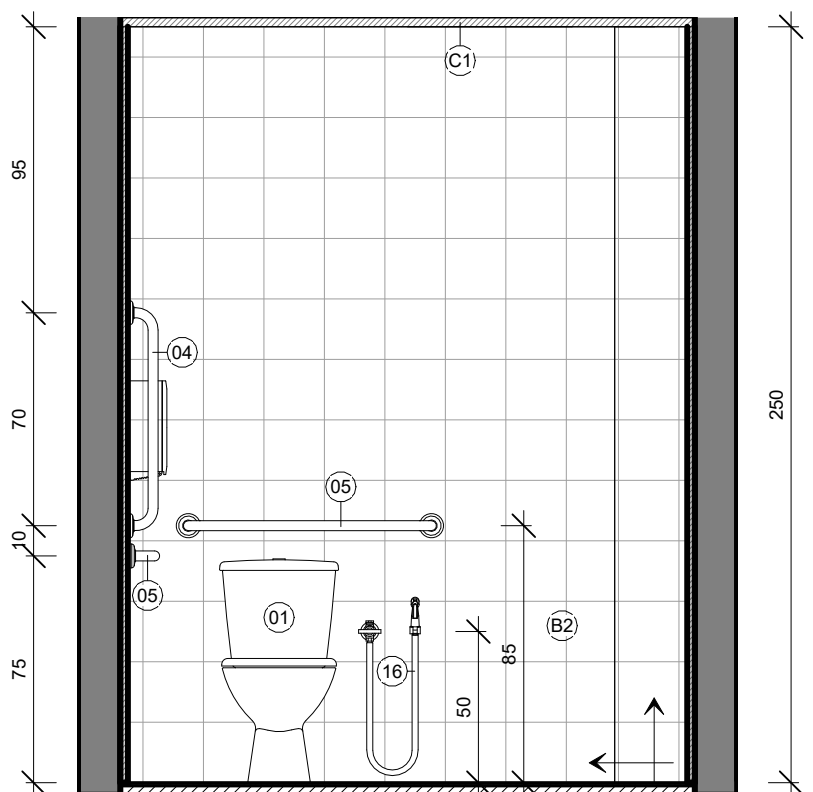


PCD 04 B

1 : 25

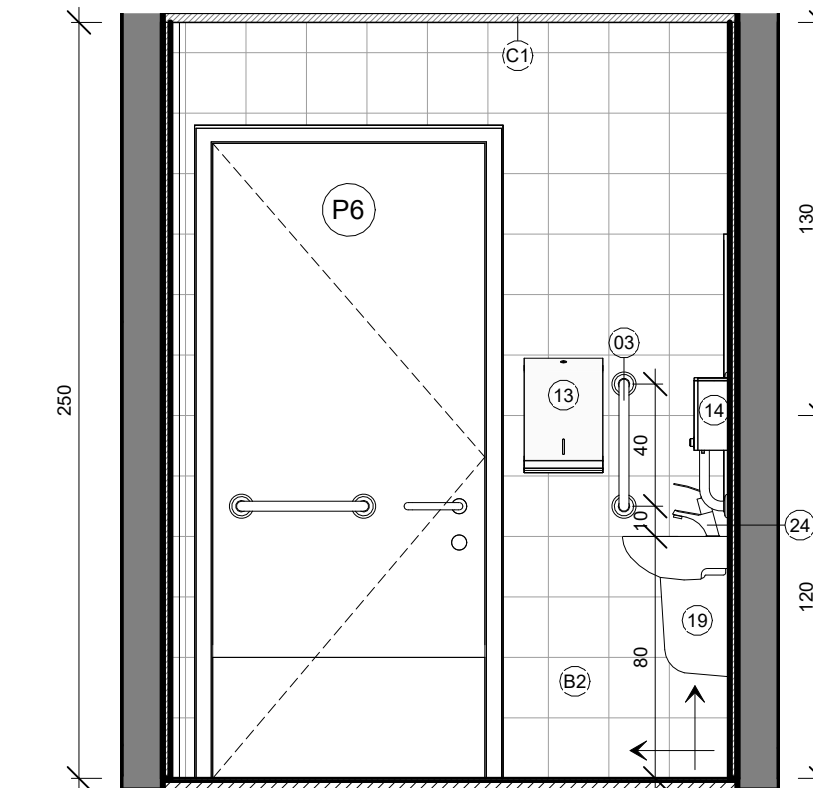


PCD 04 D

1 : 25

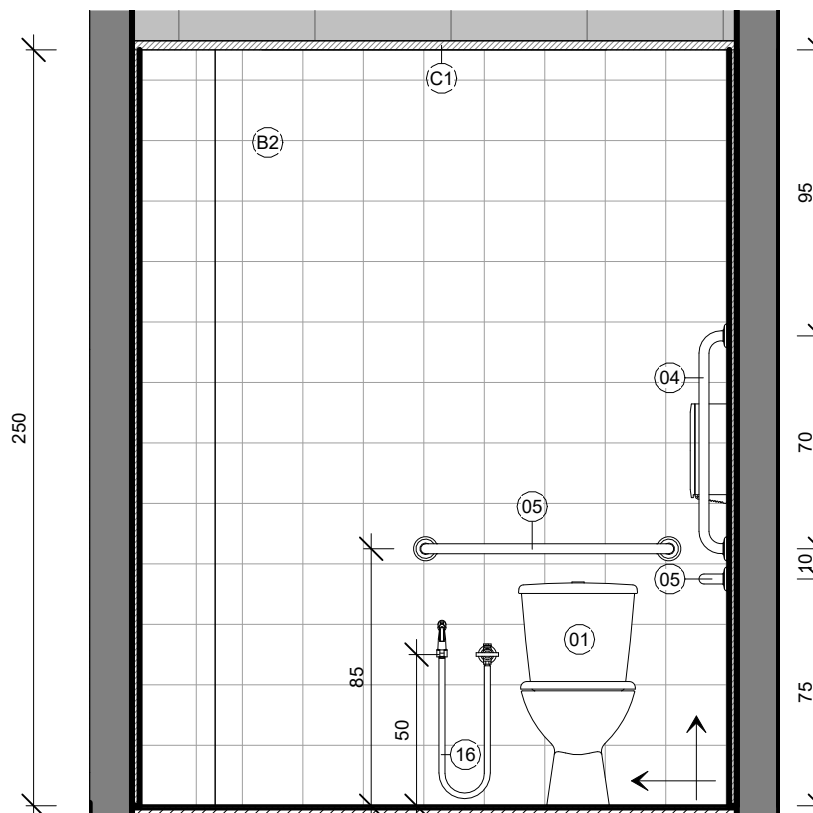

PCD 01 B













1 : 25

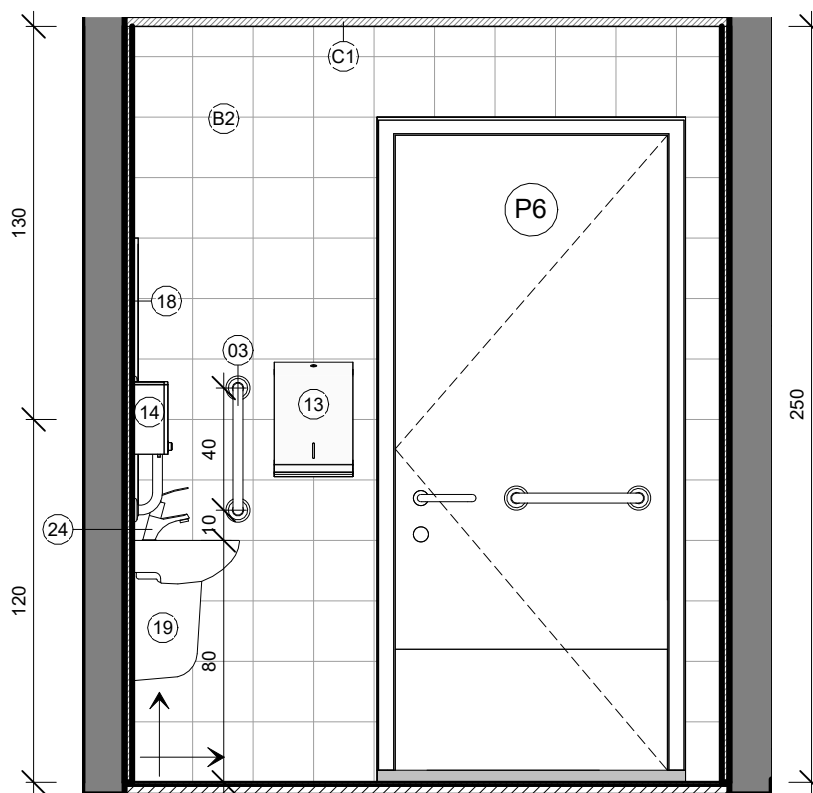

PCD 01 D

1 : 25

QUADRO DE ACABAMENTOS - PISO						
CÓD.:	DESCRIÇÃO	LAR.	ALT.	QTD.		
A1	PISO EM ARGAMASSA DE ALTA RESISTÊNCIA TIPO GRANILITE, ESPESSURA DE 10MM REGULARIZADO COM ACABAMENTO ANTIDERRAPANTE, COR NATURAL. REFERÊNCIA KORODUR OU EQUIVALENTE DE IGUAL OU SUPERIOR DESEMPENHO, COM JUNTAS PLÁSTICAS DE DILATAÇÃO 7X3MM, EXECUTADAS EM REQUADRO NAS DIMENSÕES DE 100X100cm	0,70	2,10	3		
A2	PISO TIPO PORCELANATO CERÂMICO, DIM. 60x60cm, COR BRANCA, PORTOBELLO PIERRE BELLE BLANC OU EQUIVALENTE DE IGUAL OU SUPERIOR DESEMPENHO	0,80	1,60	8		
A3	IMPERMEABILIZAÇÃO DE LAJE					
QUADRO DE ACABAMENTOS - PAREDE						
CÓD.:	DESCRIÇÃO	LAR.	ALT.	QTD.		
B1	PINTURA EM ALVENARIA COM TINTA ACRILICA COR BRANCO NEVE REF.: SUVINIL CÓD.: RM181, INCLUSIVE SELADOR ACRILICO, A TRÊS DEMÃOS, SOBRE PAREDE CHAPISADA, REBOCADA E EMASSADA COM DUAS DEMÃOS DE MASSA ACRILICA, MARCAS DE REFERENCIA SUVINIL, CORAL OU METALTEX OU EQUIVALENTE.	0,80	2,10	1		
B2	REVESTIMENTO DE PAREDES COM LADRILOS CERAMICOS,COR BRANCA 20x20cm	0,80	2,10	1		
B3	REVESTIMENTO DE PAREDES COM LADRILOS CERAMICOS, COR BRANCA 10x10cm	0,80	2,10	1		
B4	PINTURA EM ALVENARIA COM TINTA ACRILICA COR "AMARELO REAL", CÓD.: DB11, REF.: SUVINIL, OU EQUIVALENTE	0,80	2,10	1		
B5	PINTURA COM TINTA ACRILICA COR "JEANS LAVADO", CÓD.: P074, REF.: SUVINIL, OU EQUIVALENTE	0,80	2,10	1		
B6	PINTURA EM ALVENARIA COM TINTA ACRILICA COR "FLOR DE GERÂNIO", CÓD.: D354, REF.: SUVINIL, OU EQUIVALENTE	0,80	2,10	1		
B7	FECHAMENTO EM GESSO LISO, EMASSADO E PINTADO COM TINTA ACRILICA NA COR BRANCO NEVE	0,80	2,10	1		
QUADRO DE ACABAMENTOS - TETO						
CÓD.:	DESCRIÇÃO	LAR.	ALT.	QTD.		
C1	FORRO EM GESSO LISO, EMASSADO E PINTADO COM TINTA ACRILICA NA COR BRANCO NEVE	0,80	2,10	1		
QUADRO DE ACABAMENTO - RODAPÉ						
CÓD.:	DESCRIÇÃO	LAR.	ALT.	QTD.		
D2	RODAPÉ EM GRANITO CINZA "ANDORINHA", ALTURA DE 10cm E ESPESSURA DE 2cm	0,80	2,10	1		
QUADRO DE ESQUADRIAS - PORTAS						
CÓD.:	DESCRIÇÃO	LAR.	ALT.	QTD.		
P1	PORTA DE ABRIR EM MADEIRA UMA FOLHA	0,70	2,10	3		
P2	PORTA TIPO VENEZIANA EM ALUMÍNIO ANODIZADO	0,80	1,60	8		
P3	PORTA DE ABRIR, UMA FOLHA, TIPO VENEZIANA EM ALUMÍNIO ANODIZADO NATURAL, COM GUARNIÇÃO E FIXAÇÃO COM PARAFUSO.	0,80	2,10	1		
P4	PORTA DE ABRIR EM MADEIRA DE LEI TIPO ANGELIM PEDRA OU EQUIVALENTE, UMA FOLHA, COM ENCHIMENTO EM MADEIRA DE PRIMEIRA QUALIDADE, ESPESSURA 30mm PARA PINTURA, INCLUSIVE ALZARES, DOBRADIÇAS E FECHADURA EXTERNA EM LATÃO CROMADO LAFONTE OU EQUIVALENTE, INCLUSIVE MARCO	0,80	2,10	9		
P5	PORTA DE ABRIR EM MADEIRA UMA FOLHA	0,90	2,10	12		
P6	PORTA DE ABRIR EM MADEIRA UMA FOLHA COM BARRA DE APOIO E CHAPA METÁLICA	0,90	2,10	5		
P7	PORTÃO DE ABRIR 2 FOLHAS, EM GRADIL, BARRA CHATA	2,10	1,50	1		
P8	PORTA DE ABRIR EM MADEIRA DUAS FOLHAS	2,20	2,10	2		
P9	PORTA DESLIZANTE, DE ABERTURA CENTRAL, 2 FOLHAS MÓVEIS E 2 FOLHAS FIXAS LATERAIS	4,00	2,10	7		
P14	PORTA DE ABRIR, UMA FOLHA, TIPO VENEZIANA EM ALUMÍNIO ANODIZADO NATURAL, COM GUARNIÇÃO E FIXAÇÃO COM PARAFUSO.	0,60	1,80	4		
V01	VÃO DE PORTA	1,00	2,10	1		
QUADRO DE ESQUADRIAS - JANELAS						
CÓD	DESCRIÇÃO	LAR.	ALT.	PEIT.	QTD.	
J1	JANELA FIXA TIPO VENEZIANA, PERFIL 25 EM ALUMÍNIO ANODIZADO PINTADO NA COR BRANCA	1,00	0,80	1,70	4	
J2	JANELA GUILHOTINA EM ALUMÍNIO E VIDRO TIPO "PASSA-PRATO"	1,20	1,20	0,90	1	
J3	JANELA GUILHOTINA EM ALUMÍNIO E VIDRO TIPO "PASSA-PRATO" COM TELA MILIMETRADA	1,20	1,20	0,90	2	
J4	JANELA FIXA TIPO VENEZIANA, PERFIL 25 EM ALUMÍNIO ANODIZADO PINTADO NA COR BRANCA	2,00	0,60	1,80	1	
J5	JANELA FIXA TIPO VENEZIANA, PERFIL 25 EM ALUMÍNIO ANODIZADO PINTADO NA COR BRANCA	0,80	1,70	8		
J6	JANELA TIPO MAXIM-AR EM ALUMÍNIO ANODIZADO NATURAL, COM VIDRO INCOLOR	2,50	0,60	1,80	2	
J7	JANELA DE CORRER COM 02 FOLHAS EM ALUMÍNIO ANODIZADO NATURAL, COM VIDRO INCOLOR	3,00	1,20	1,00	1	
J20	JANELA TIPO MAXIM-AR EM ALUMÍNIO ANODIZADO NATURAL, COM VIDRO INCOLOR	4,00	0,50	2,12	7	
QUADRO DE EQUIPAMENTOS E ACESSÓRIOS						
CÓD.:	DESCRIÇÃO	LAR.	ALT.	QNT.		
01	BACIA COM CAIXA ACOPLADA DA LINHA IZY SEM ABERTURA FRONTAL - CÓD.: P.111.17, INCLUSO ASSENTO, MARCA DE REFERÊNCIA DECA OU SIMILAR EM OUTRA MARCA DE IGUAL OU SUPERIOR DESEMPENHO	0,80	1,70	4		
02	BACIA SANITÁRIA COM CAIXA ACOPLADA INFANTIL	0,80	1,70	4		
03	BARRA DE APOIO EM AÇO INOX, DIAM. 3cm, COMPRIMENTO DE 40cm	0,80	1,70	4		
04	BARRA DE APOIO EM FERRO GALVANIZADO, DIAM. 3cm, COMPRIMENTO DE 70cm, PARA SANITÁRIOS DE PORTADORES DE NECESSIDADES ESPECIAIS, INCLUSIVE PINTURA	0,80	1,70	4		
05	BARRA DE APOIO RETA EM AÇO INOX 304 PI PORTADORES DE NECESSIDADES ESPECIAIS (NBR 9050), COMPRIMENTO 80cm	0,80	1,70	4		
06	BEBEDOURO ELÉTRICO DE PRESSÃO PARA PORTADORES DE NECESSIDADES ESPECIAIS REF.: IBBL BDF3008 OU EQUIVALENTE	0,80	1,70	4		
07	CABIDE DE LOUÇA BRANCA COM DOIS GANCHOS, MARCAS DE REFERÊNCIA DECA, CELITE, IDEAL STANDARD OU EQUIVALENTE	0,80	1,70	4		
08	CHUVEIRO ELÉTRICO TIPO DUCHA, MARCAS DE REFERÊNCIA LORENZET, CORONA OU EQUIVALENTE EM OUTRA MARCA DE IGUAL OU SUPERIOR DESEMPENHO	0,80	1,70	4		
09	CUBA DE EMBUTIR EM AÇO INOX 50X40cm CÓD.: 94018112 TRAMONTINA OU OUTRA MARCA DE IGUAL OU SUPERIOR DESEMPENHO	0,80	1,70	4		
10	CUBA DE EMBUTIR EM AÇO INOX 74X44cm CÓD.: 94000112 TRAMONTINA OU OUTRA MARCA DE IGUAL OU SUPERIOR DESEMPENHO	0,80	1,70	4		
11	CUBA LOUÇA DE EMBUTIR REDONDA, 30CM, L-41, COMPLETA, MARCAS DE REFERÊNCIA DECA, CELITE, IDEAL STANDARD OU EQUIVALENTE, INCLUSIVE VÁLVULA E SIFÃO	0,80	1,70	4		
12	DISPENSER DE PAPEL HIGIÊNICO EM PLÁSTICO ABS, COR BRANCA	0,80	1,70	4		
13	DISPENSER DE PAPEL TOALHA EM PLÁSTICO ABS BRANCO, COR BRANCO E CINZA	0,80	1,70	4		
14	DISPENSER DE PLÁSTICO ABS BRANCO PARA SABONETE LÍQUIDO, MARCAS DE REF. JSN, IRAMAX, SÓLIMP OU EQUIVALENTE EM OUTRA MARCA DE IGUAL OU SUPERIOR DESEMPENHO, COM RESERVATÓRIO, FIXADO COM PARAFUSOS E BUCHAS	0,80	1,70	4		
15	DIVISÓRIA DE GRANITO CINZA ANDORINHA POLIDO COM 3cm DE ESPESSURA, 200cm DE ALTURA, FIXADA COM CANTONEIRA DE FERRO CROMADO	0,80	1,70	4		
16	DUCHA MANUAL ÁGUA JET, LINHA AQUARIUS, COM REGISTRO REF.: C2195, MARCAS DE REF. FABRIMAR, DECA, DOCCOL OU EQUIVALENTE EM OUTRA MARCA DE IGUAL OU SUPERIOR DESEMPENHO	0,80	1,70	4		
17	ESCOVÁRIO DE AÇO INOX, LIGA AISI 304, N° 18, MARCAS DE REFERÊNCIA FISCHER, METALPRESS OU MEKAL	0,80	1,70	4		
18	ESPELHO PARA BANHEIRO, ESPESSURA 4mm, INCLUINDO CHAPA COMPENSADA 10mm, MOLDURA DE ALUMÍNIO EM PERFIL L = 3/4", FIXADO COM PARAFUSOS CROMADOS	0,80	1,70	4		
19	LAVATÓRIO DE LOUÇA BRANCA COLUNA SUSPENSÃO 5,5X35,5cm, LINHA ASPEN CÓD.: L.510.17 MARCA DE REF. DECA, CELITE, IDEAL STANDARD OU EQUIVALENTE EM OUTRA MARCA DE IGUAL OU SUPERIOR DESEMPENHO, INCLUSO ACESSÓRIOS EM PVC, EXCETO TORNEIRA	0,80	1,70	4		
20	REGISTRO ALAVANCA, ACABAMENTO CROMADO LINHA SMART CÓD.: 4993.C71, CHUVA MARCA DE REFERÊNCIA DECA	0,80	1,70	4		
21	SABÃO PARA LAVATÓRIO 15x 1,12" COM TUBO DE 300mm CÓD.: B5816CSCB CELITE OU OUTRA MARCA DE IGUAL OU SUPERIOR DESEMPENHO	0,80	1,70	4		
22	TANQUE DE LOUÇA 22L COM COLUNA, REFERÊNCIA DECA CÓD.: TQ.01.17	0,80	1,70	2		
23	TORNEIRA DE PRESSÃO - PAREDE CROMADA, DIAM. 1/2" PARA TANQUE, MARCAS DE REFERÊNCIA DECA CÓD.: 1153.C34, FABRIMA OU DOCCOL	0,80	1,70	2		
24	TORNEIRA DE PRESSÃO CROMADA, DIAM. 1/2" PARA LAVATÓRIO, MARCAS DE REFERÊNCIA FABRIMAR, DECA OU DOCCOL	0,80	1,70	16		
25	TORNEIRA DE PRESSÃO CROMADA, DIAM. 1/2" PARA PIA, MARCAS DE REFERÊNCIA FABRIMAR, DECA OU DOCCOL	0,80	1,70	8		
26	TORNEIRA PARA LAVATÓRIO DE PAREDE, ACOINAMENTO HIDROMECÂNICO COM LEVE PRESSÃO MANUAL E FECHAMENTO AUTOMÁTICO, ANTIVIBRAÇÃO, DE 135MM, ACABAMENTO CROMADO	0,80	1,70	1		
BA01	BANCADA COM ÁREA MOLHÁVEL E SECA EM GRANITO CINZA "ANDORINHA", ESP.: 2cm COM SAIA DE 4cm E RODABANCA DE 4cm / 6cm (VER DETALHES)	0,80	1,70	6		
BA02	BANCADA MOLHÁVEL EM GRANITO CINZA "ANDORINHA", ESP.: 2cm COM SAIA DE 4cm E RODABANCA DE 6cm / 4cm (VER DETALHES)	0,80	1,70	4		
BA03	BANCADA SECA EM GRANITO CINZA "ANDORINHA", ESP.: 2cm	0,80	1,70	3		
BA04	PRATELEIRA EM GRANITO CINZA "ANDORINHA", ESP.: 2cm	0,80	1,70	20		

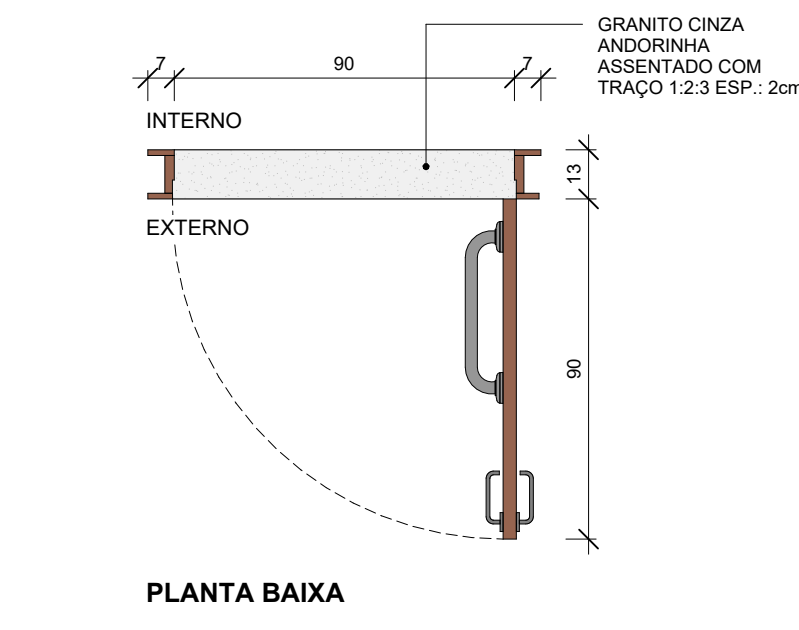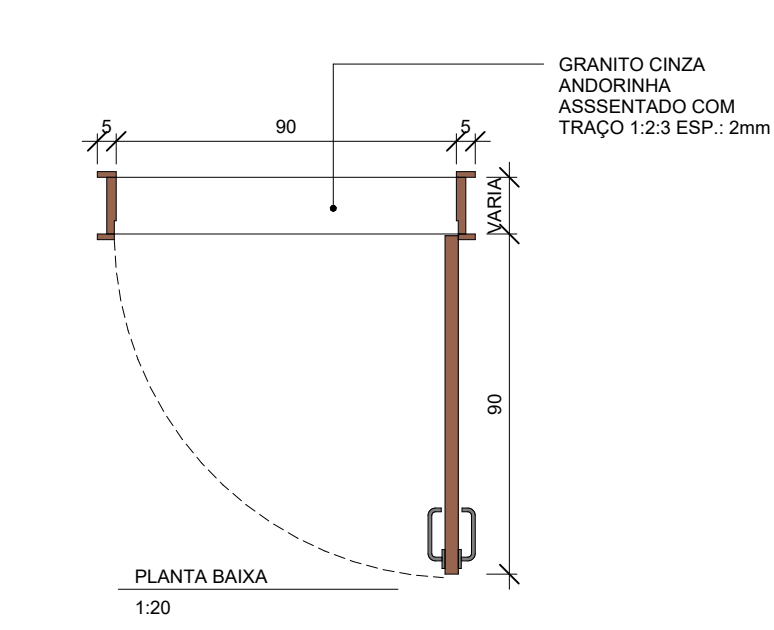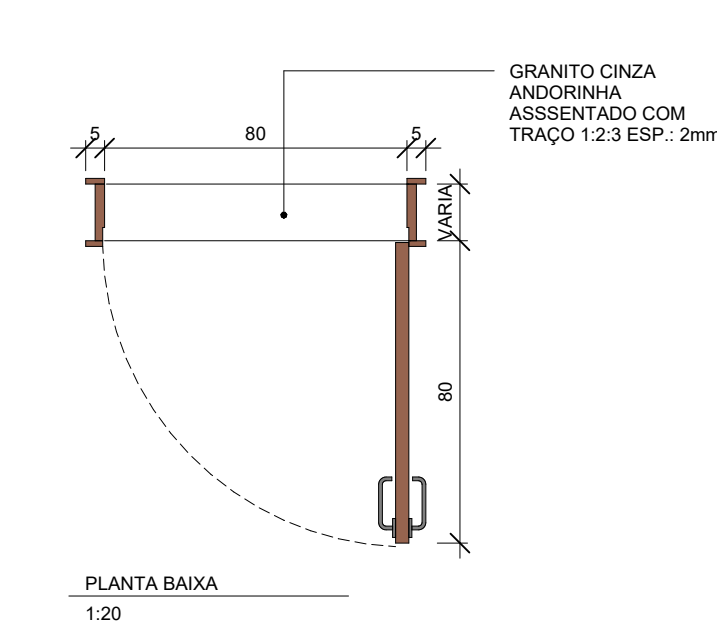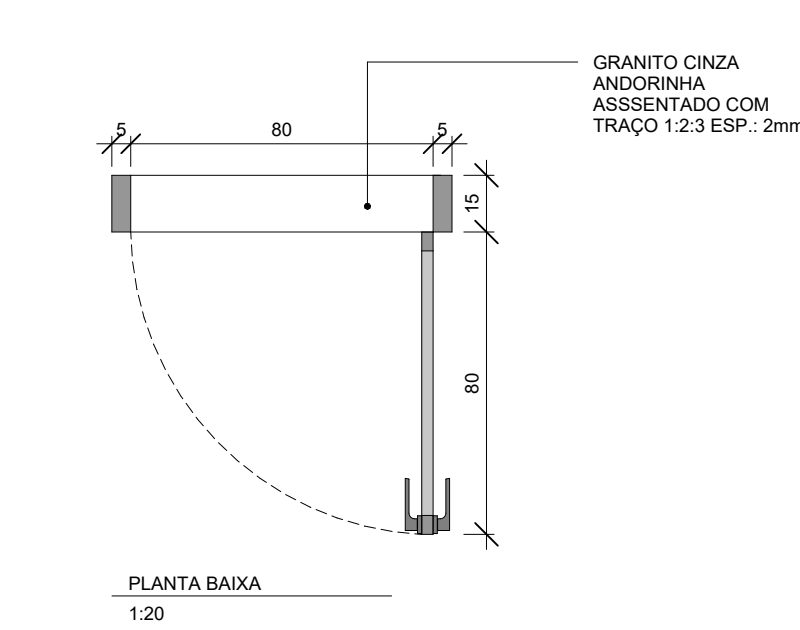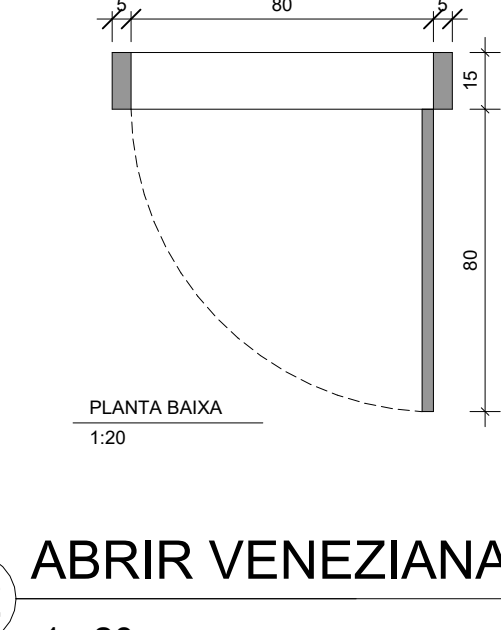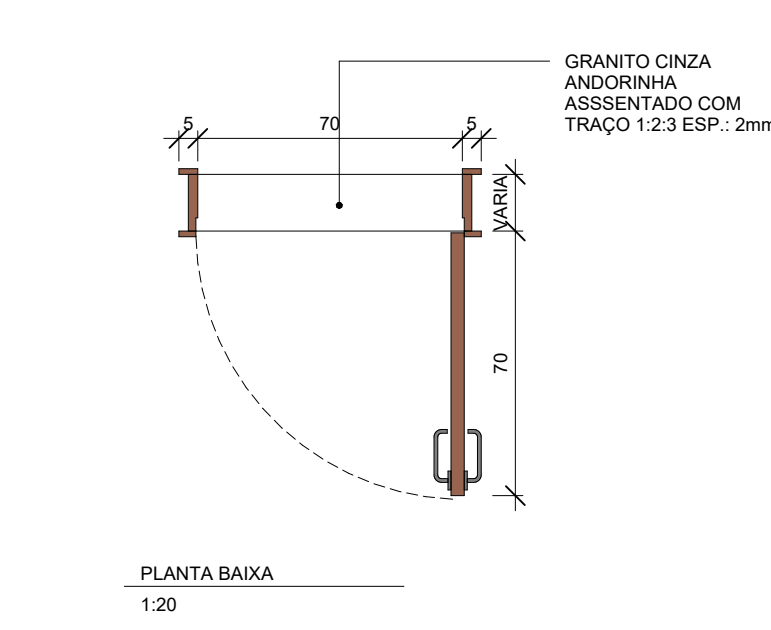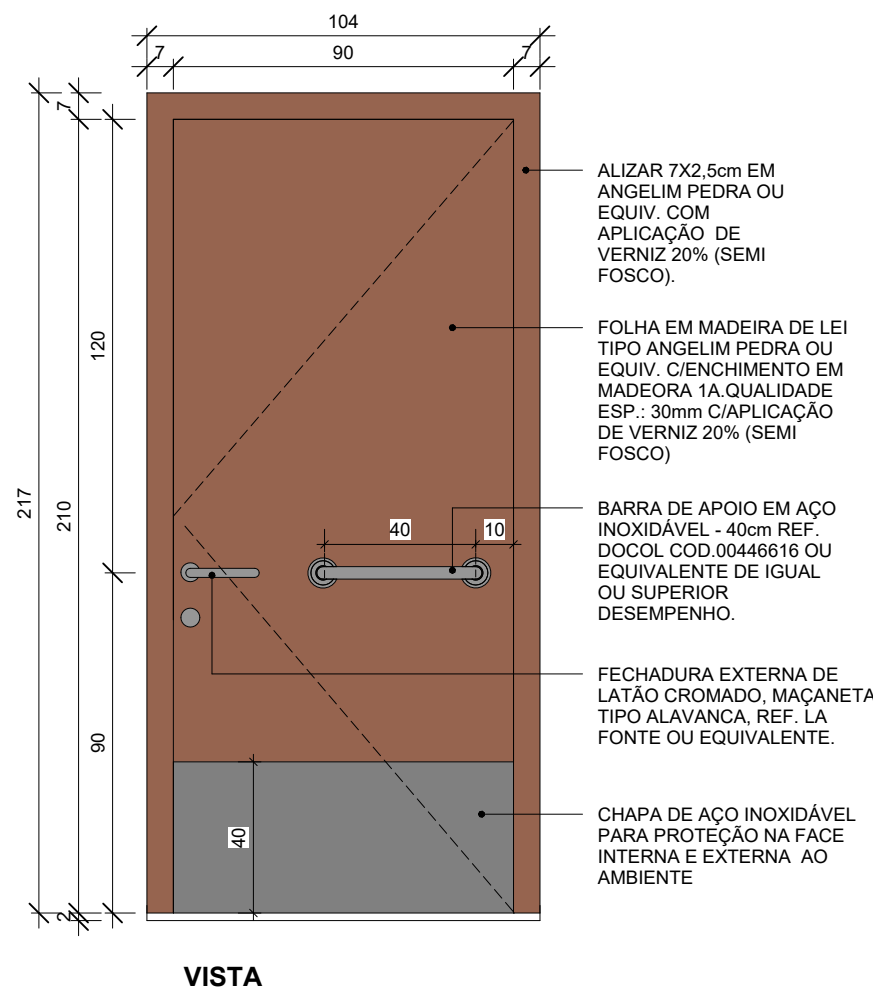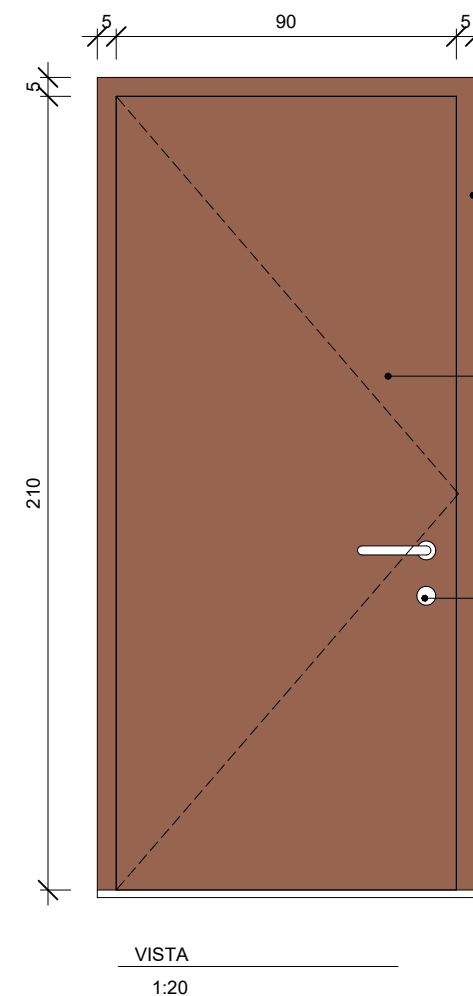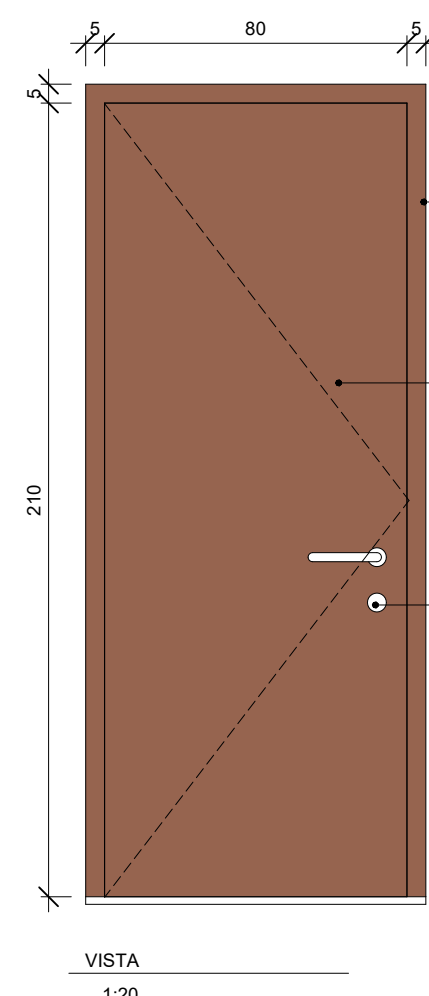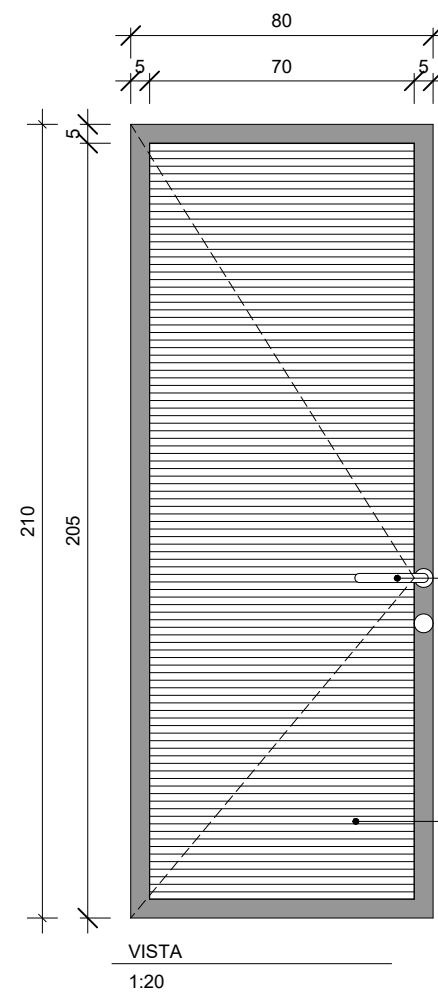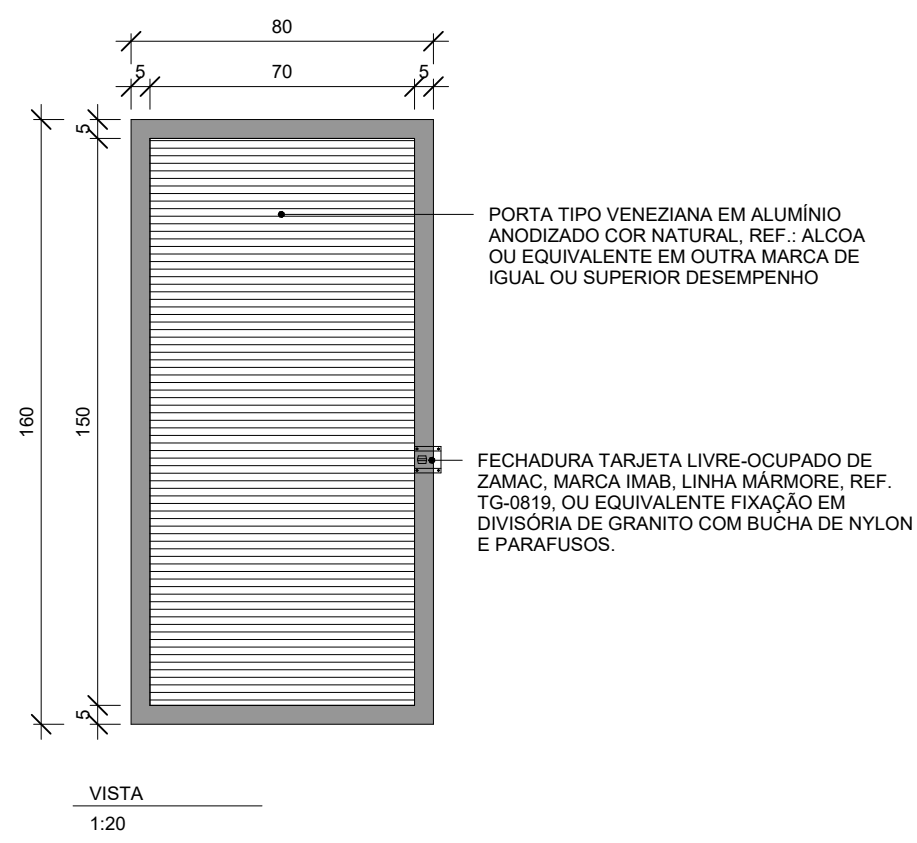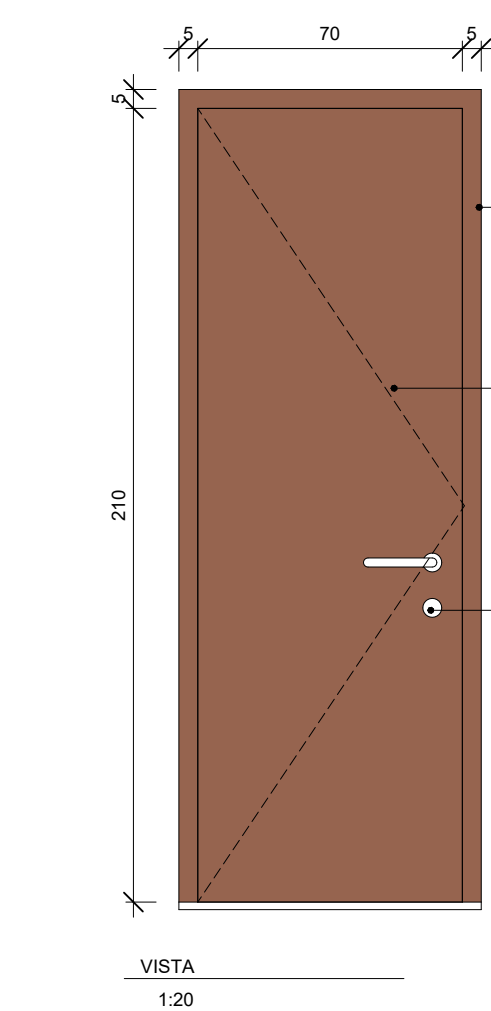

P1 ABRIR MADEIRA 1F - 70x210
1 : 20


P2 ABRIR VENEZIANA 1F - 80x160
1 : 20

P3 ABRIR VENEZIANA 1F - 80x210
1 : 20


P4 ABRIR MADEIRA 1F - 80x210
1 : 20

P5 ABRIR MADEIRA 1F - 90x210
1 : 20


P6 PORTA DE ABRIR 1F - MADEIRA PCD 90x210
1 : 20

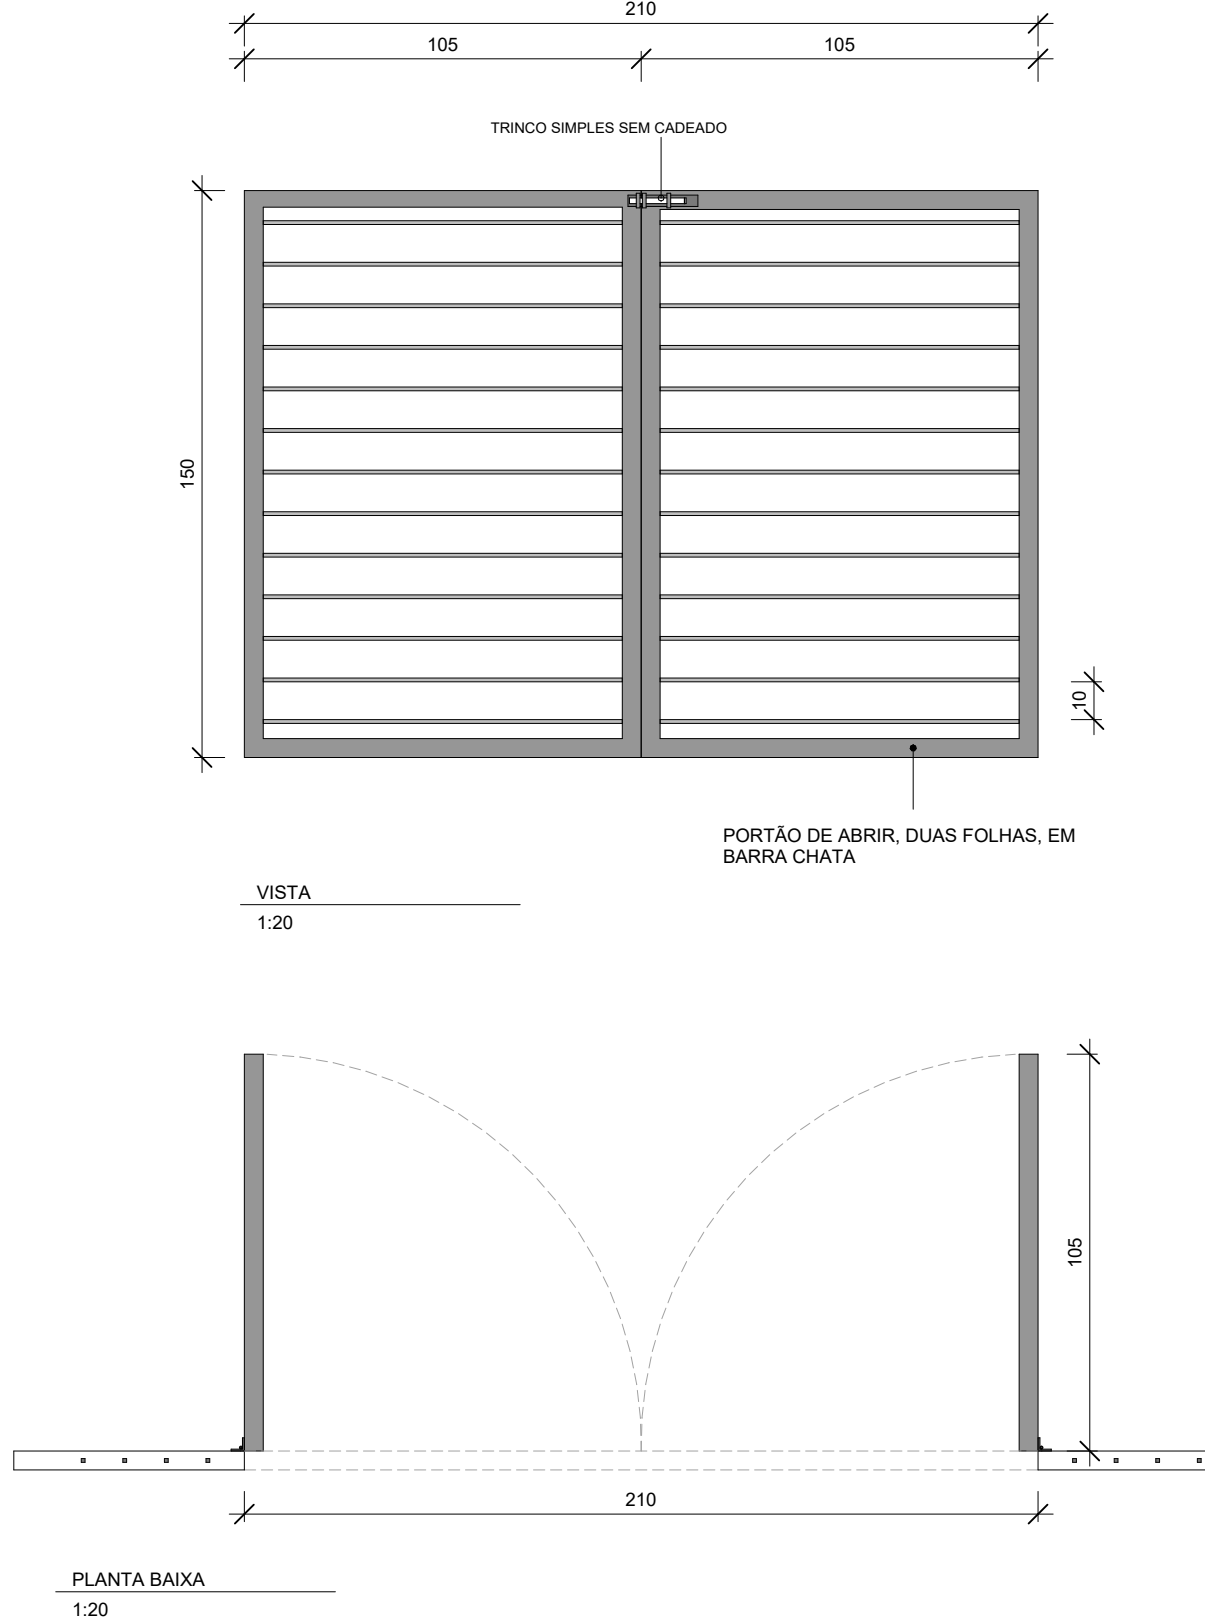


P7 PORTA DE ABRIR EM BARRA CHATA 2F
1 : 20

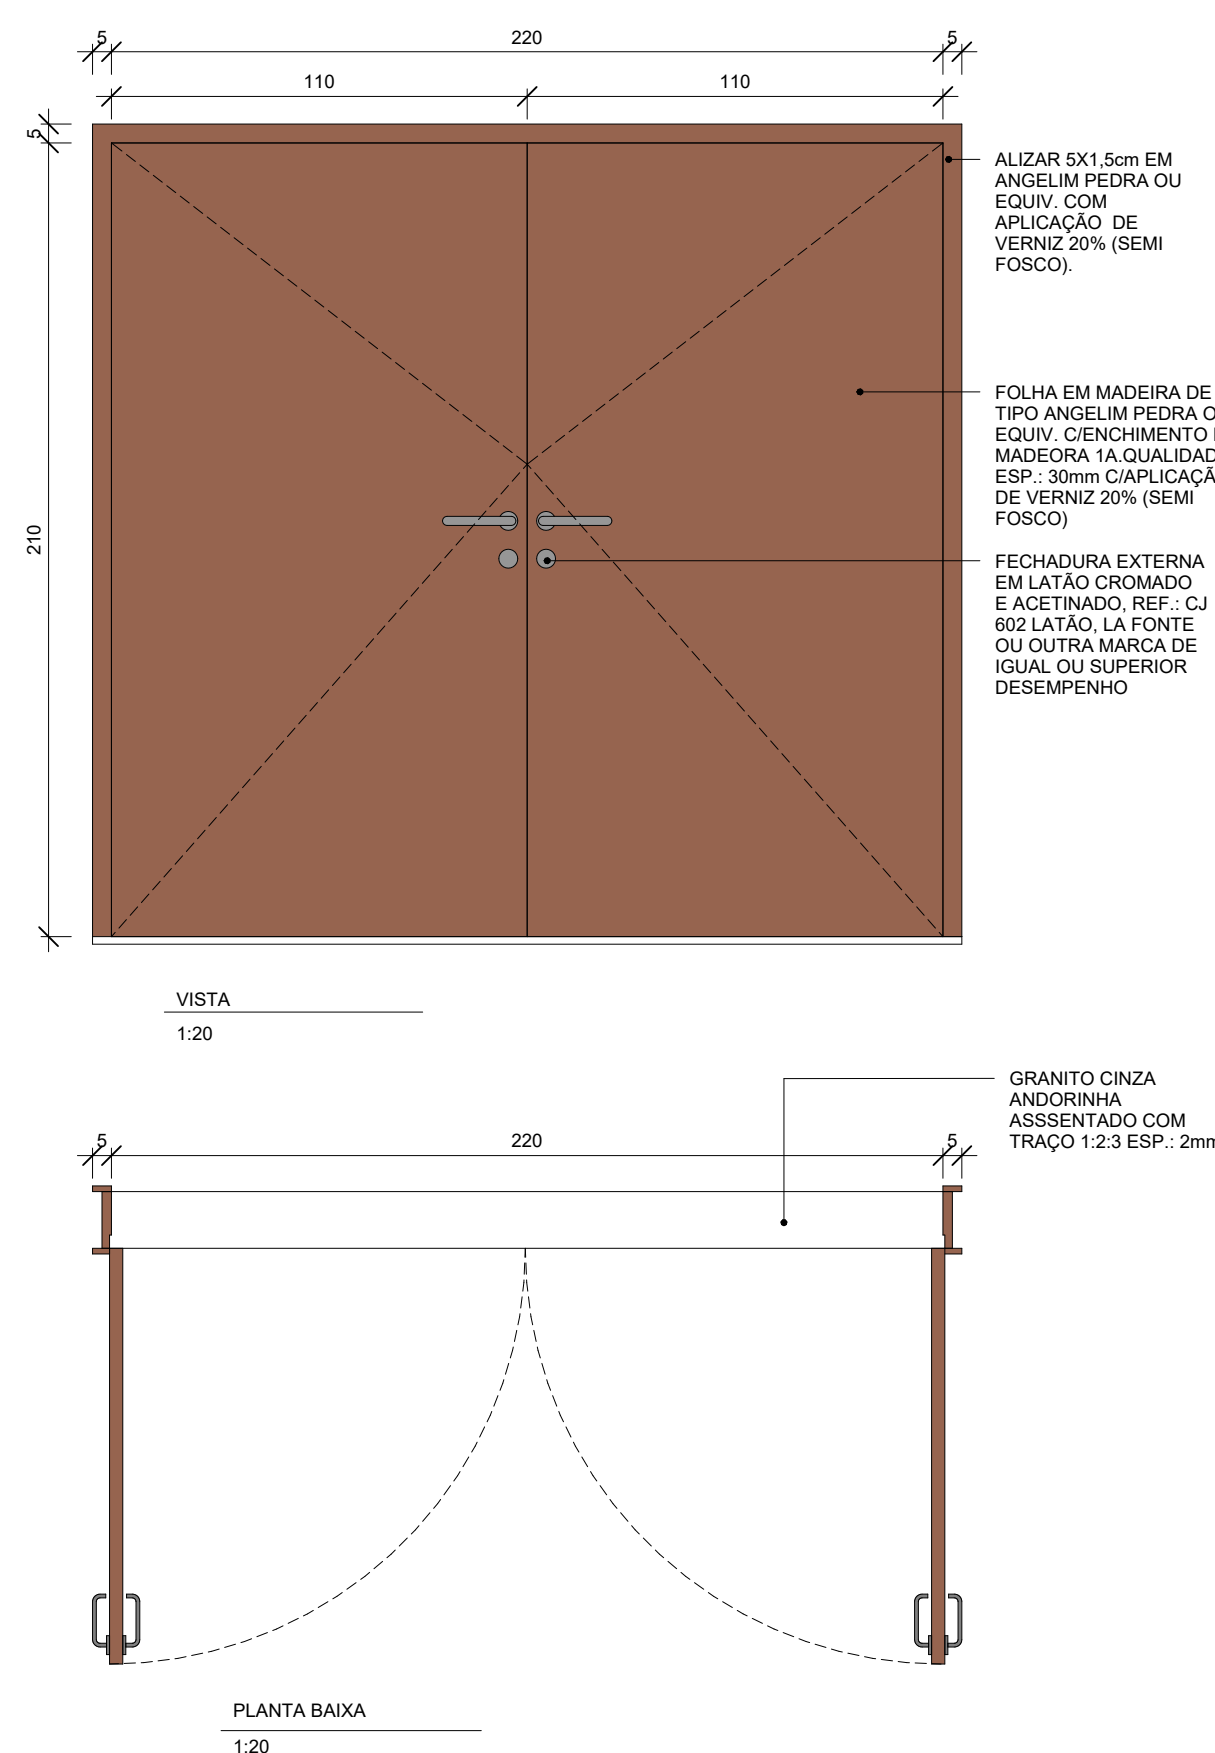

P8 ABRIR MADEIRA 2F - 220x210
1 : 20

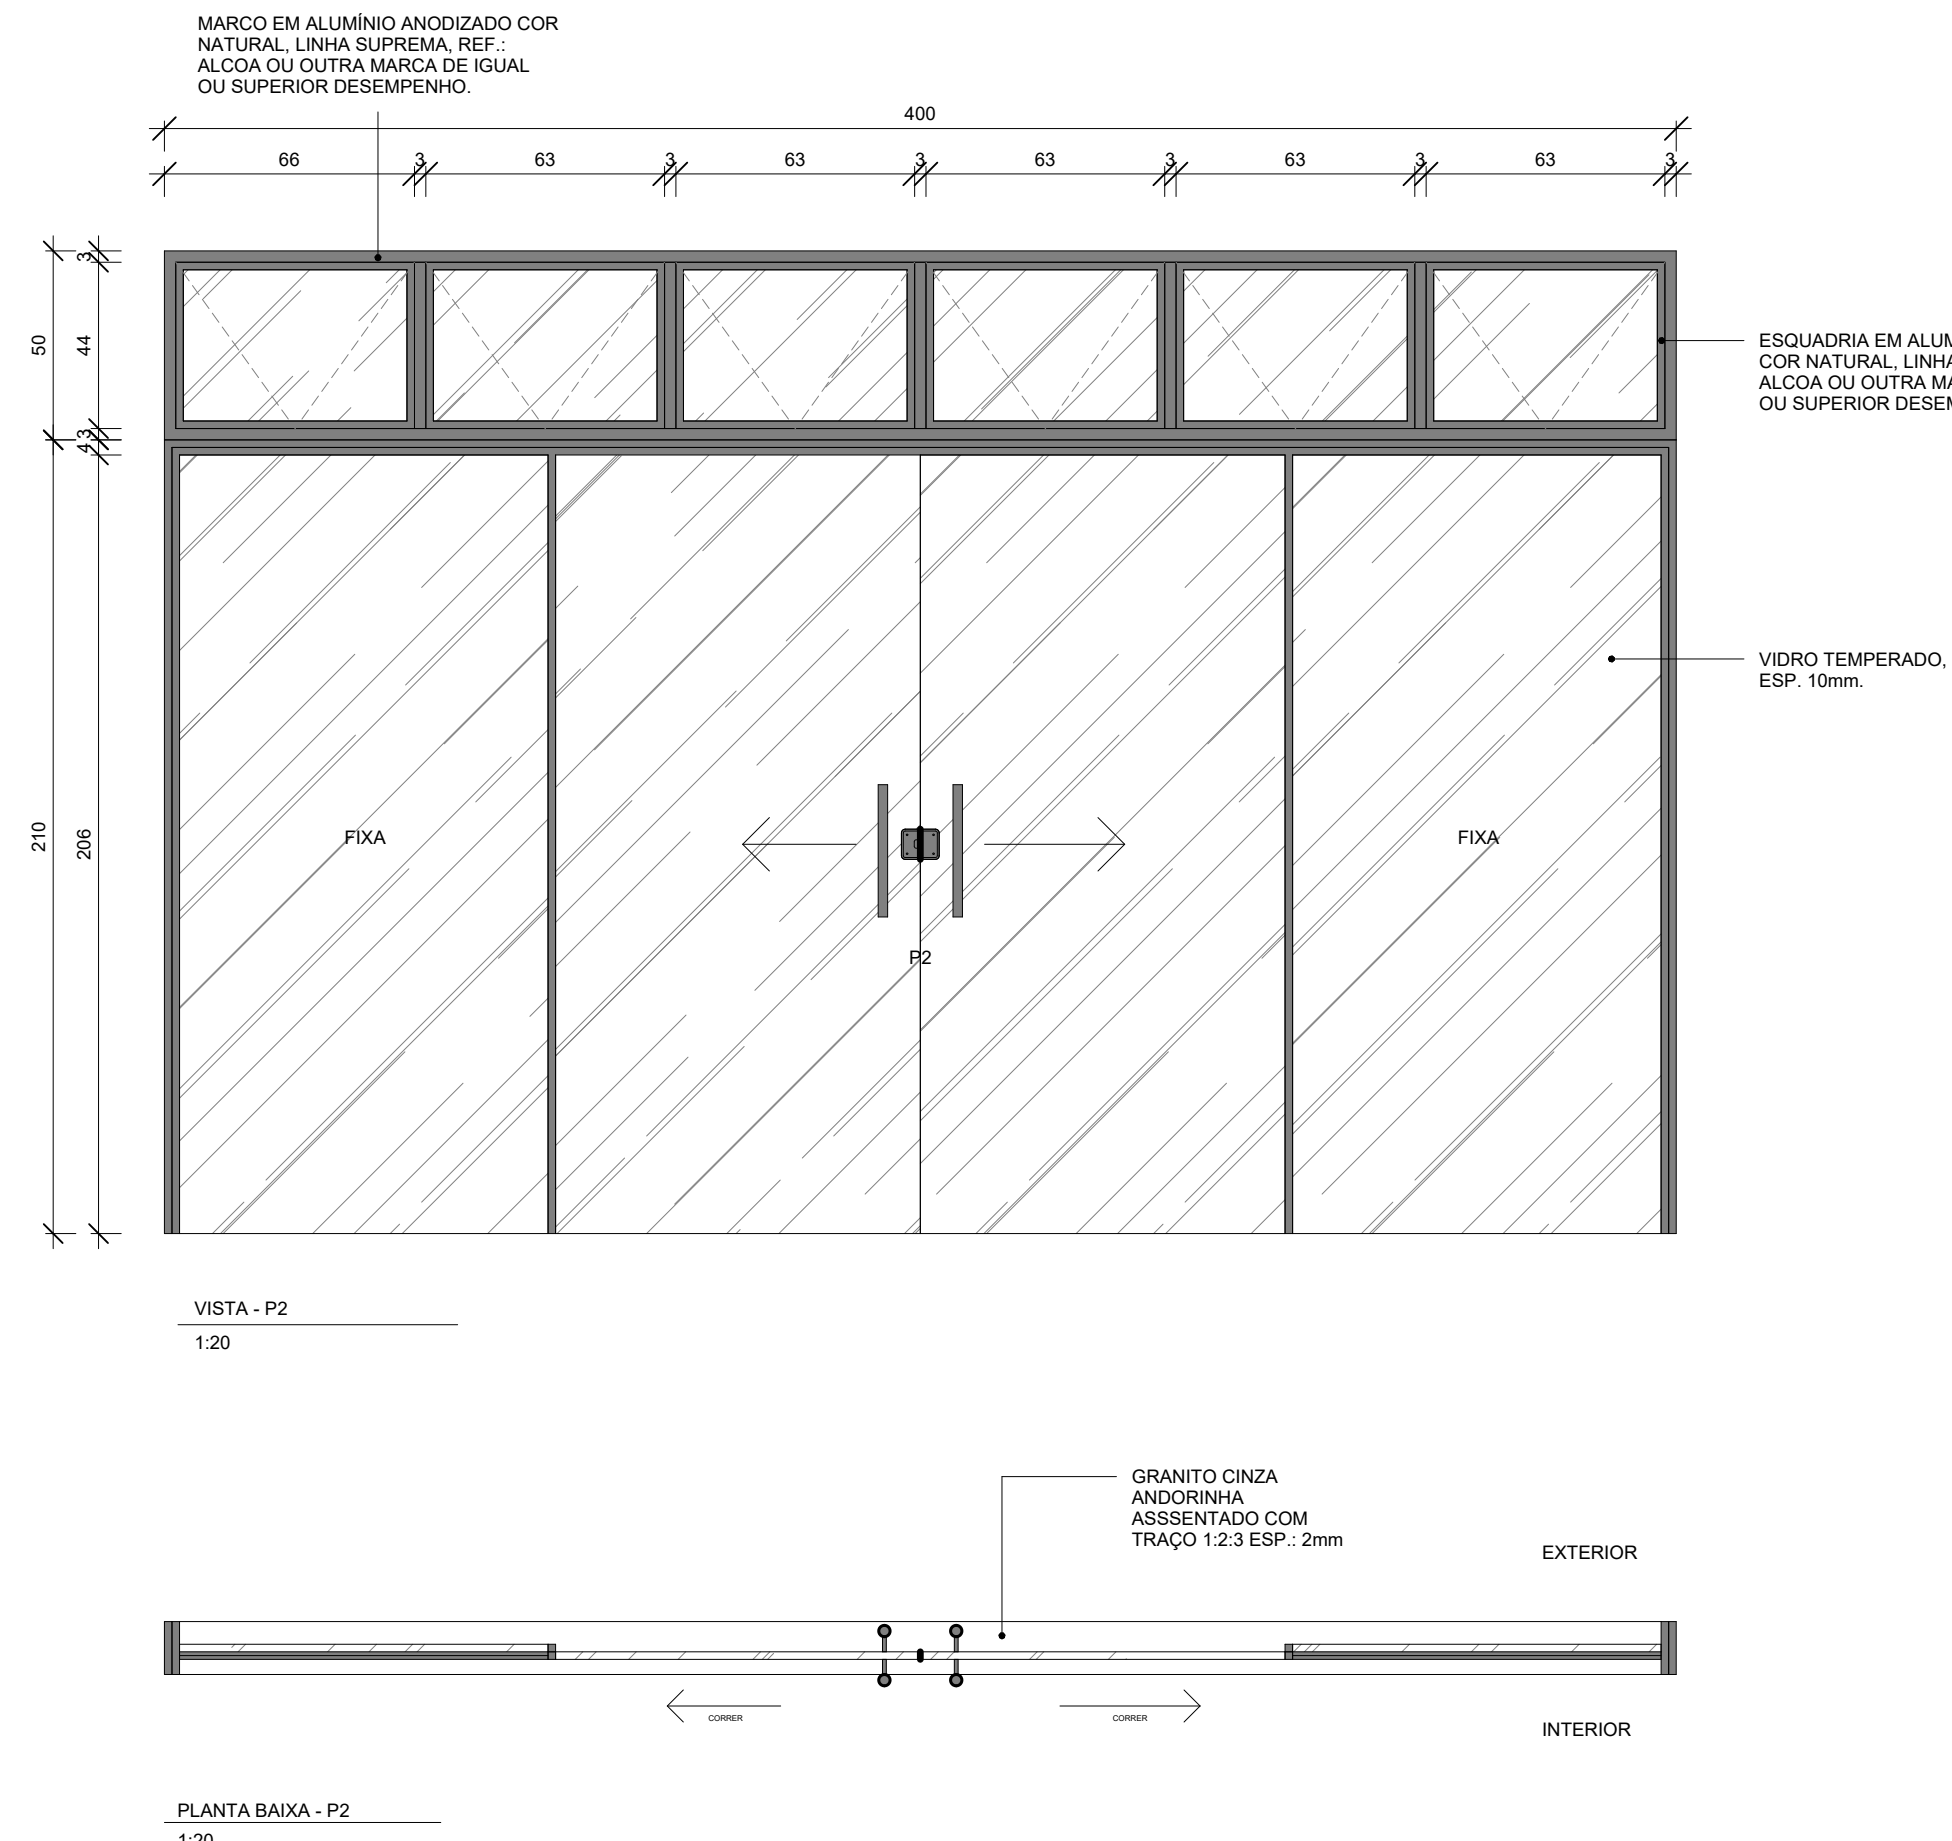


P9 PORTA DE ABRIR EM VIDRO
1 : 20

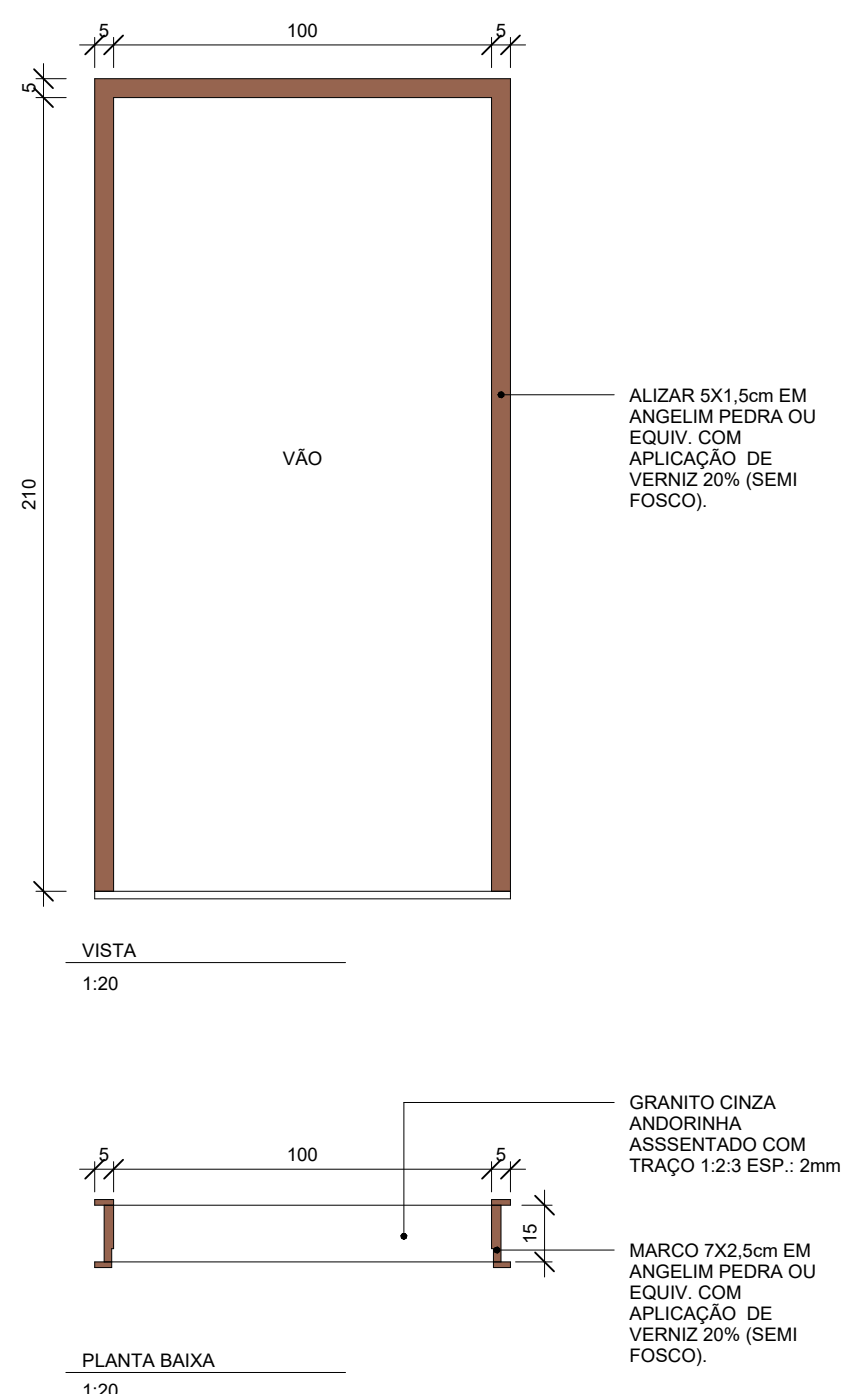

V01 VÃO MADEIRA - 100x210
1 : 20

QUADRO DE ESQUADRIAS - PORTAS					
CÓD.:	DESCRIÇÃO	LAR	ALT.	QTD.	
P1	PORTA TIPO VENEZIANA EM ALUMÍNIO ANODIZADO	0,70	2,10	3	
P2	PORTA TIPO VENEZIANA EM ALUMÍNIO ANODIZADO NATURAL, COM QUARNIÇÃO E FIXAÇÃO COM PARAFUSO	0,80	1,60	8	
P3	PORTA TIPO VENEZIANA EM ALUMÍNIO ANODIZADO NATURAL, COM QUARNIÇÃO E FIXAÇÃO COM PARAFUSO	0,80	2,10	1	
P4	PORTA DE ABRIR EM MADEIRA DE LEI TIPO ANGELIM PEDRA OU EQUIVALENTE, UMA FOLHA, COM ENCHIMENTO DE MADEIRA DE PRIMEIRA QUALIDADE, ESPESSURA 30mm PARA PINTURA, INCLUSIVE ALIZARES, DOBRADIÇAS E FECHADURA EXTERNA EM LATÃO CROMADO LA FONTE OU EQUIVALENTE, INCLUSIVE MARCO	0,80	2,10	9	
P5	PORTA DE ABRIR EM MADEIRA UMA FOLHA	0,80	2,10	12	
P6	PORTA DE ABRIR EM MADEIRA UMA FOLHA COM BARRA DE APOIO E CHAPA METÁLICA	0,90	2,10	5	
P7	PORTA DE ABRIR EM MADEIRA DUAS FOLHAS	2,10	1,60	1	
P8	PORTA DE ABRIR EM MADEIRA DUAS FOLHAS	2,20	2,10	2	
P9	PORTA DESLIZANTE, DE ABERTURA CENTRAL, 2 FOLHAS MÓVEIS E 2 FOLHAS FIXAS LATERAIS	4,00	2,10	7	
P14	PORTA DE ABRIR, UMA FOLHA, TIPO VENEZIANA EM ALUMÍNIO ANODIZADO NATURAL, COM QUARNIÇÃO E FIXAÇÃO COM PARAFUSO	0,60	1,80	4	
V01	VÃO DE PORTA	1,00	2,10	1	

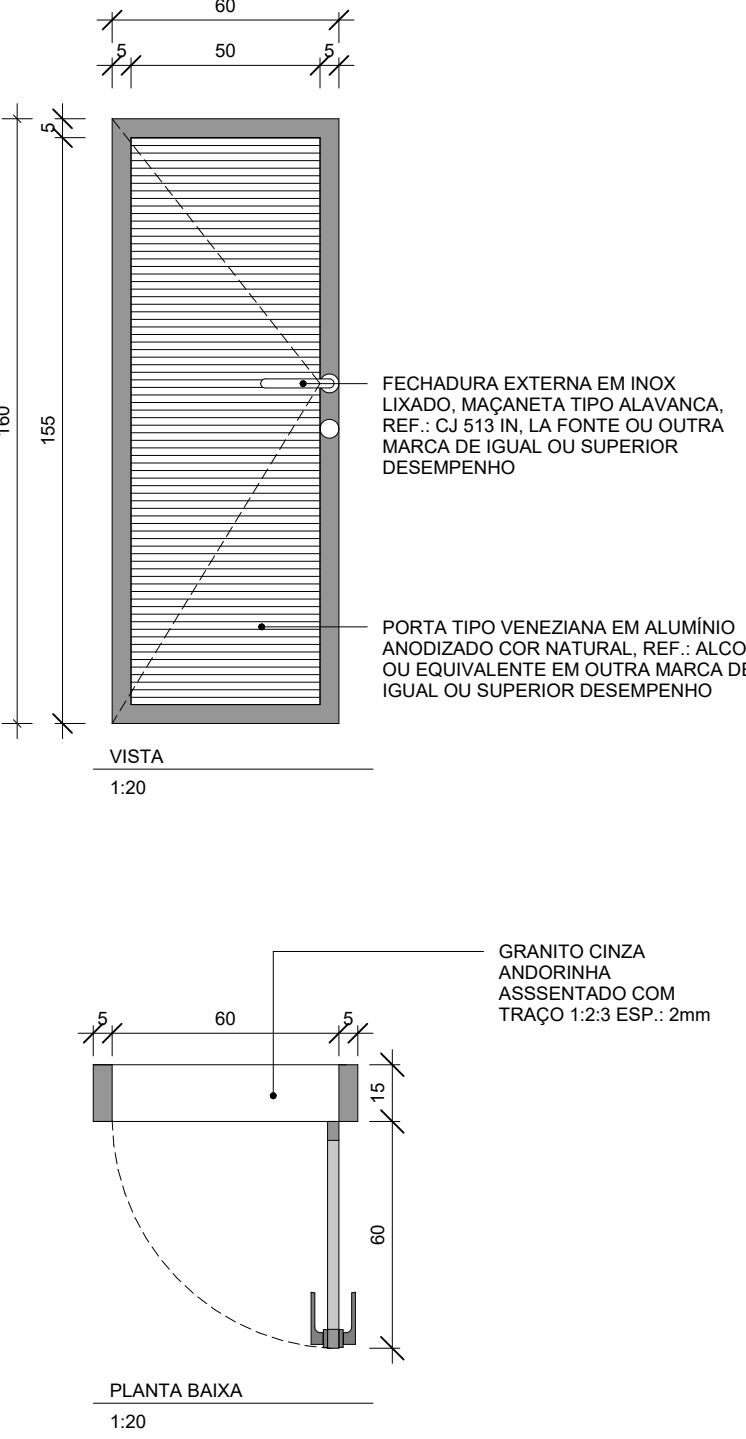

P14 ABRIR VENEZIANA 1F - 60x180
1 : 20

1 TELA MOSQUITEIRO - VISTA



Technical drawing of the PLANTA BAIXA (Low Plant) showing a top view and a side view. The top view is a rectangle with a total width of 200 and a total height of 80. It is divided into two equal sections, each 95 wide and 72 high. The side view shows a profile with a total width of 200 and a total height of 80, divided into two equal sections, each 95 wide and 72 high.

VISTA FRONTAL - GUICHÊ

ESQUADRIA FIXA EM ALUMÍNIO ANODIZADO NATURAL, VIDRO 4mm LISO INCOLOR.

BALCÃO EM GRANITO CINZA, ANODRINHA POLIDO, ESPESSURA 2CM

CORTE AA

EXTERNO

INTERNO

PLANTA BAIXA - GUICHÊ

BALCÃO EM GRANITO CINZA, ANODRINHA POLIDO, ESPESSURA 2CM

VISTA FRONTAL - PASSA-PRATO

ESQUADRIA FIXA EM ALUMÍNIO ANODIZADO NATURAL, VIDRO 4mm LISO INCOLOR.

BALCÃO EM GRANITO CINZA-ANDORINHA, POLIDO, ESPESURA 2CM

PLANTA BAIXA - PASSA-PRATO

TELA MILIMETRADA

BALCÃO EM GRANITO CINZA-ANDORINHA, POLIDO, ESPESURA 2CM

CORTE AA

TELA MILIMÉTRICA PARA CONTROLE DE PRAGAS, REMOVÍVEL, TIPO GUILHOTINA COM TRAVA PLÁSTICA E PUXADOR

EXTERNO

INTERNO

VISTA

60
50

250
245

65

256

ESQUADRIA EM ALUMÍNIO ANODIZADO
COR NATURAL, LINHA SUPREMA. REF.:
ALCOA OU OUTRA MARCA DE IGUAL
OU SUPERIOR DESEMPENHO.

VIDRO LISO,
TEMPERADO, INCOLOR.
ESP.: 6mm.

ALIZAR EM ALUMÍNIO ANODIZADO, COR
NATURAL, LINHA SUPREMA. REF.:
ALCOA OU OUTRA MARCA DE IGUAL
OU SUPERIOR DESEMPENHO.


**GRANITO CINZA
ANDORINHA
ASSENTADO COM
TRAÇO 1:2:3 ESP.: 2mm**

EXTERIOR


INTERIOR

PLANTA BAIXA


COORDENADOR:	Eng.º de Prod. Civil: THIAGO EUGENIO DE MELO DIAS	CREA:	MG-121601/D	ESCALA:	Como indicado	FORMATO:	A4	PRANCHA ARQ 18/21
AUTOR DO PROJETO:	Arquiteto: FABIANO VIEIRA DIAS	CAU:	A265696-3	REVISAO:	R00	DATA:	2025	

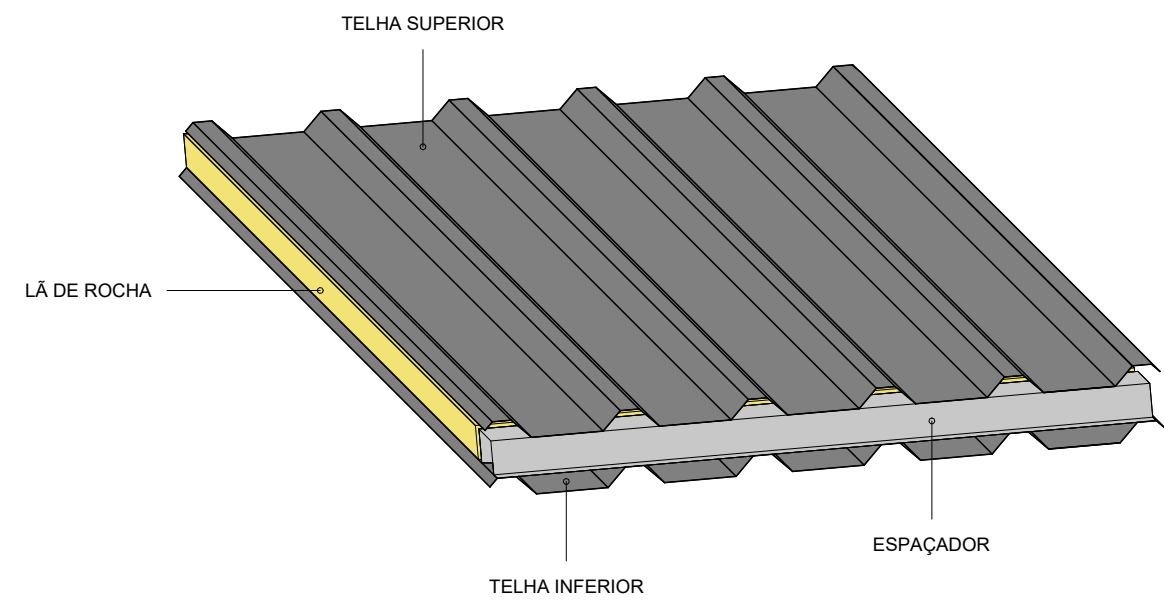


1 DET. TELHA SANDUÍCHE PERSPECTIVA
1 : 10

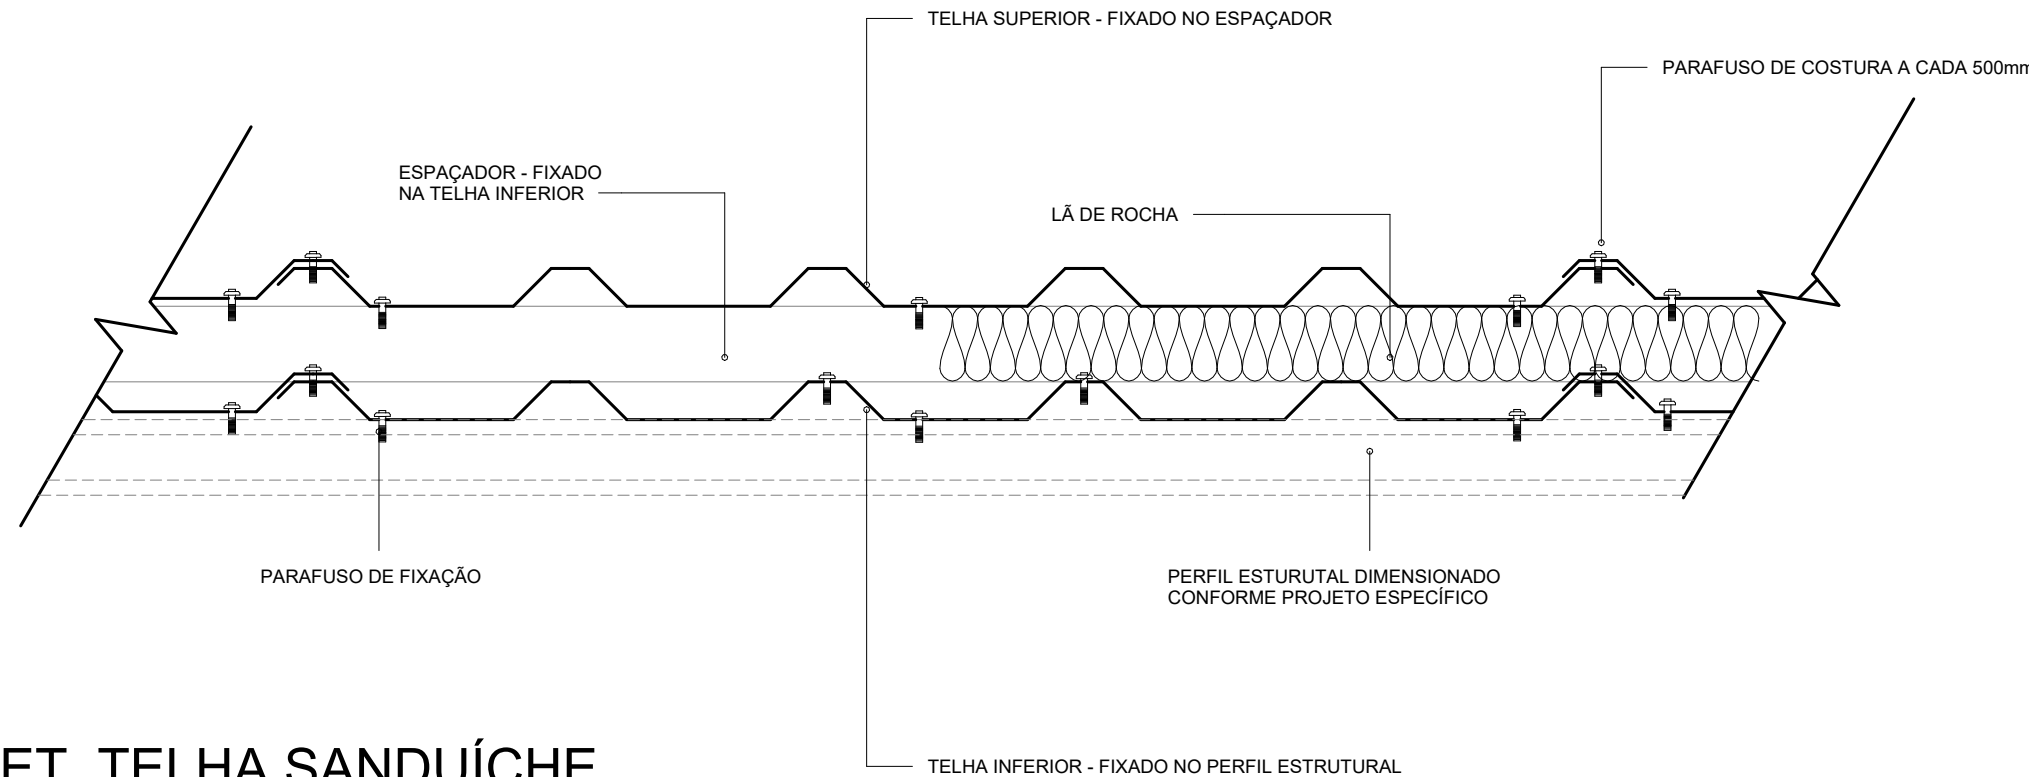


2 DET. TELHA SANDUÍCHE
1 : 5

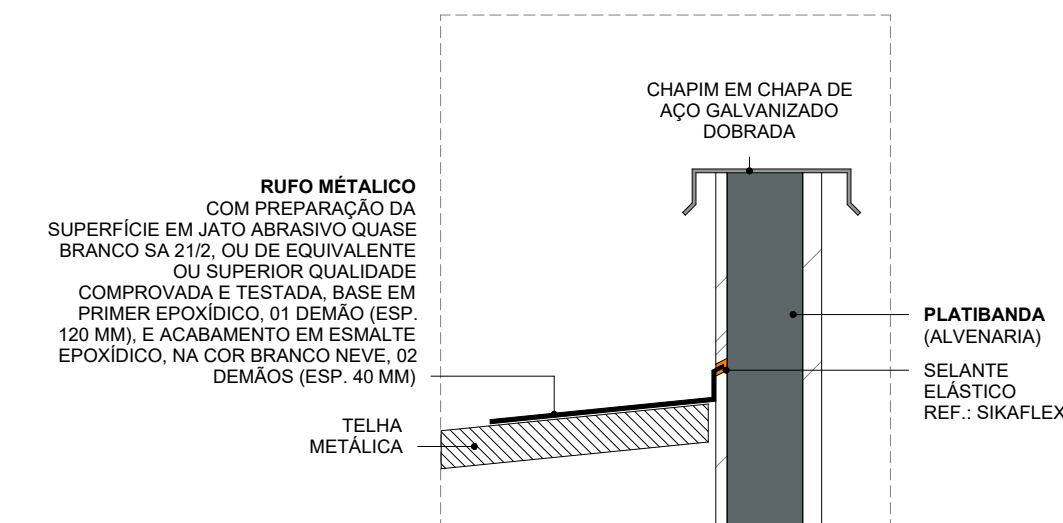


3 DET. RUFO
1 : 10

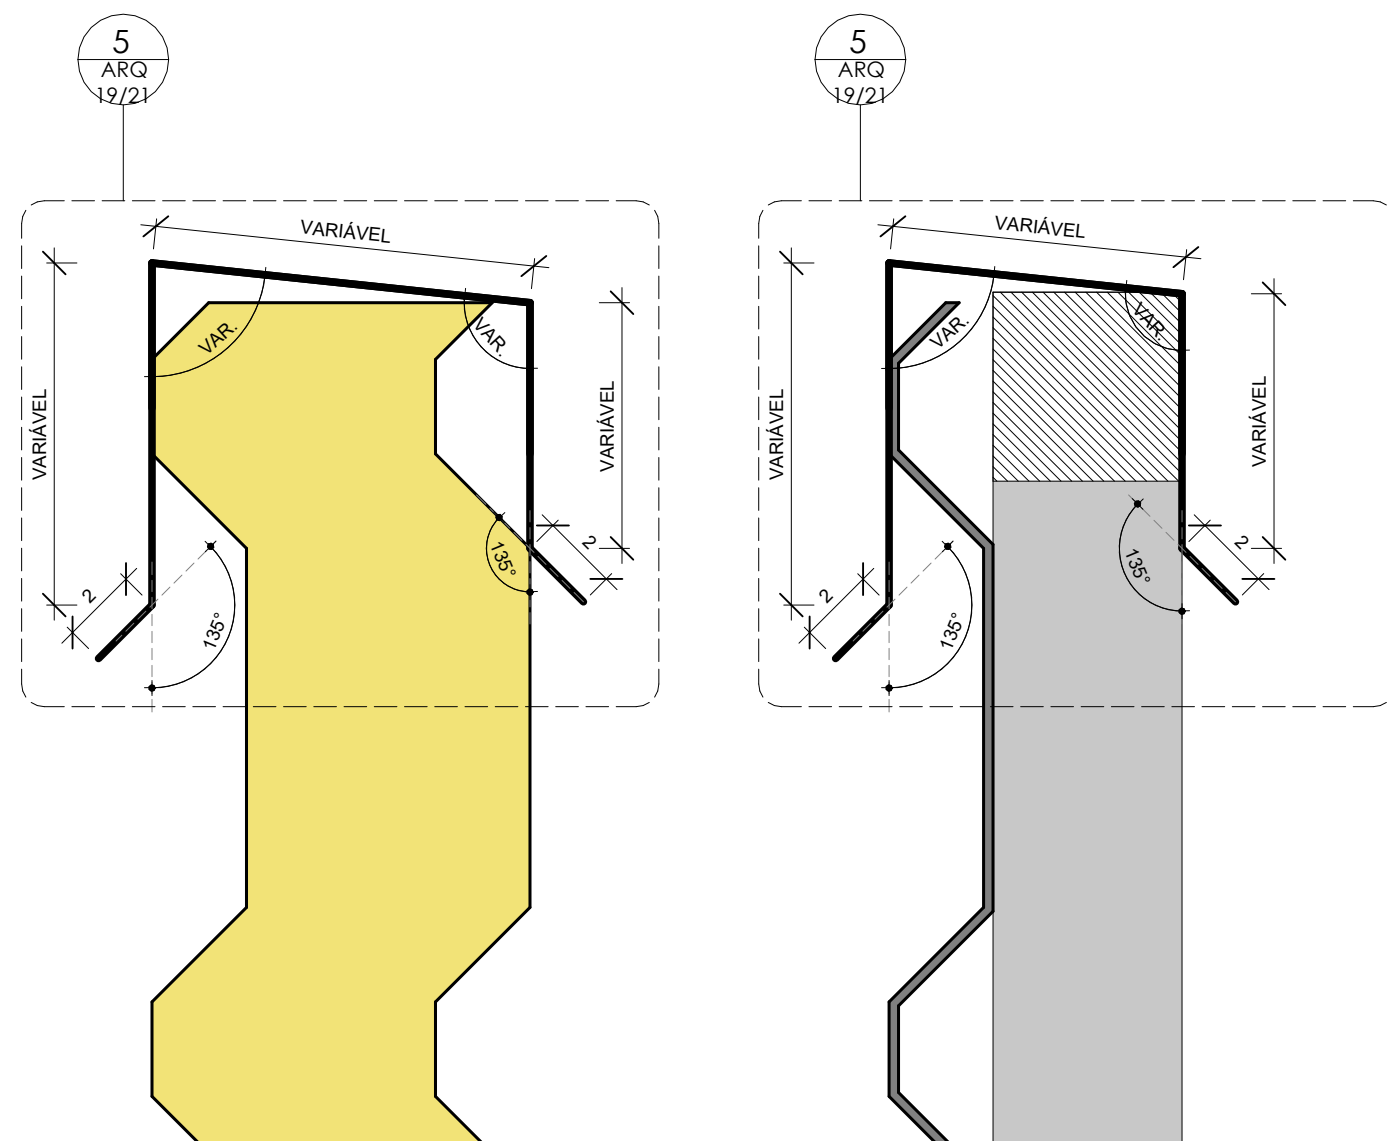


4 DET. RUFO CHAPÉU - CORTE
1 : 2

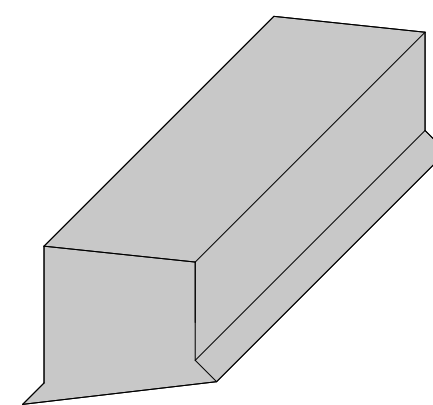


5 DET. RUFO CHAPÉU - PERSPECTIVA
1 : 5

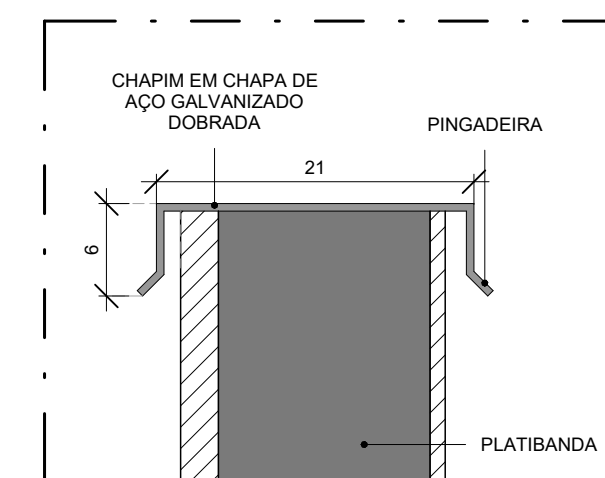

6 DET. CHAPIM METÁLICO
1 : 5

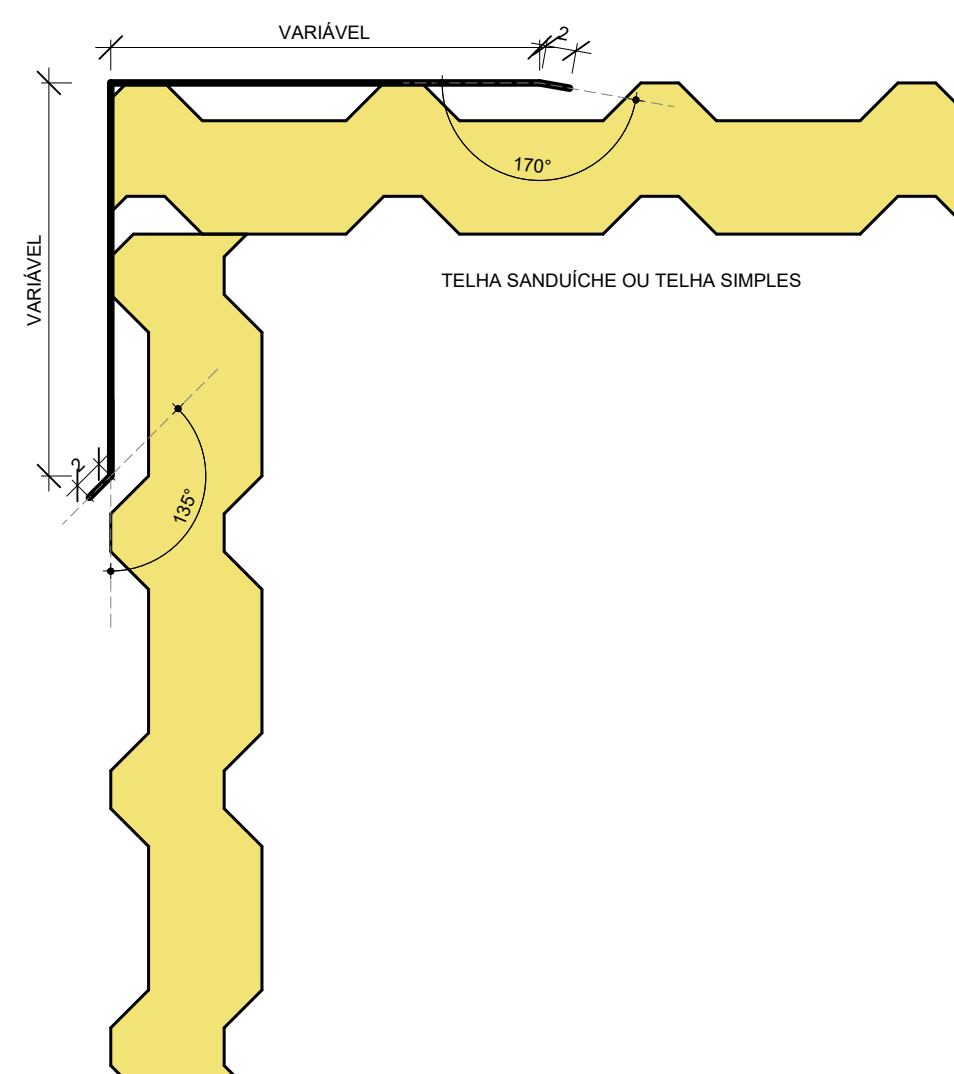


7 DET. RUFO LATERAL SUPERIOR - CORTE
1 : 5

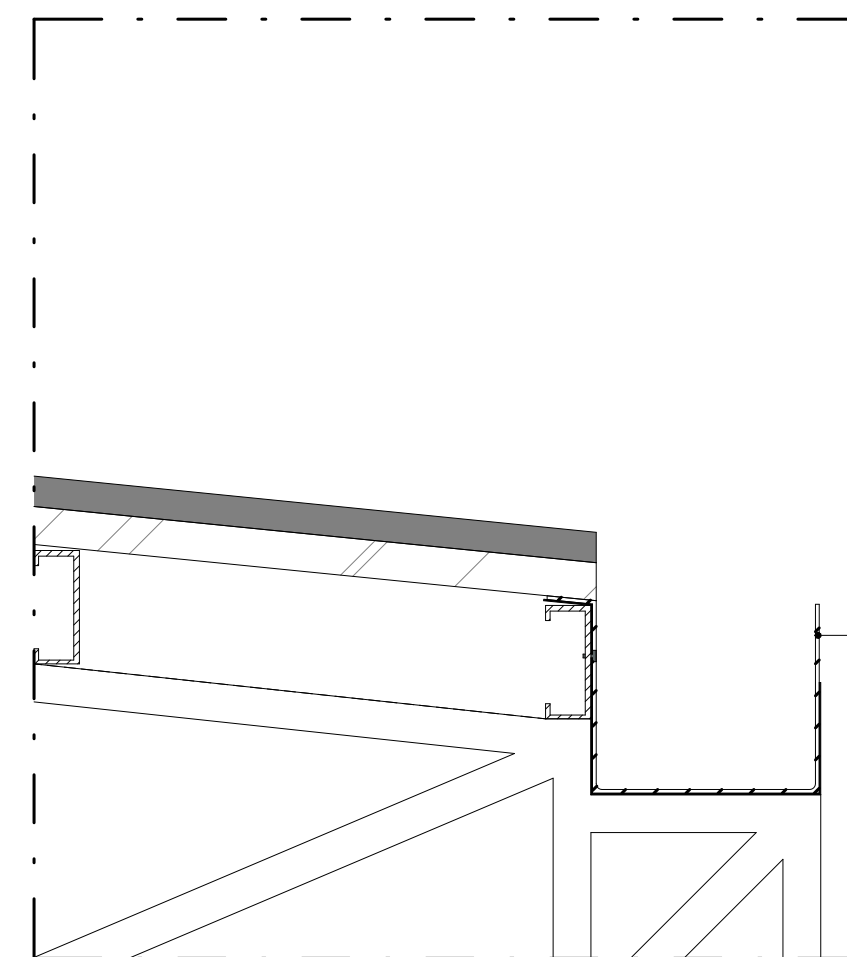


8 DET. CALHA SUPORTE
1 : 10


CALHA EM CHAPA METÁLICA DOBRADA 30x25

SUPORTE DE FIXAÇÃO DA CALHA

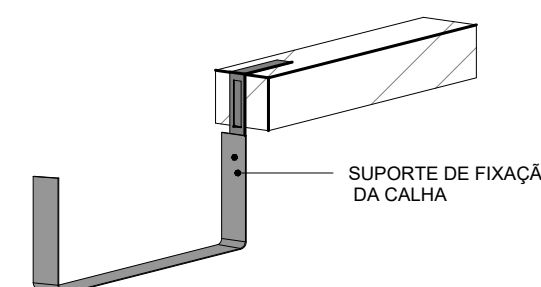


SUPORTE DE FIXAÇÃO DA CALHA

 
		PREFEITURA MUNICIPAL DE IRUPI			
		CONSULTORIA AVANTEC SOLUÇÕES EM ENGENHARIA			
PROJETO EXECUTIVO DE ENGENHARIA E ARQUITETURA					
TÍTULO: ESCOLA POLO - DET. CONSTRUTIVOS - COBERTURA					
LOCAL: CÔRREGO BARRA GRANDE - IRUPI/ES					
COORDENADOR:  Eng.º de Prod. Civil: THIAGO EUGÊNIO DE MELO DIAS		CREA: MG-121601/D	ESCALA: Como indicado	FORMATO: A1	ARQ 19/21
AUTOR DO PROJETO:  Arquiteto: FÁBIO VIEIRA DIAS		CAU: A26598-3	REVISÃO: Roo	DATA: 2025	

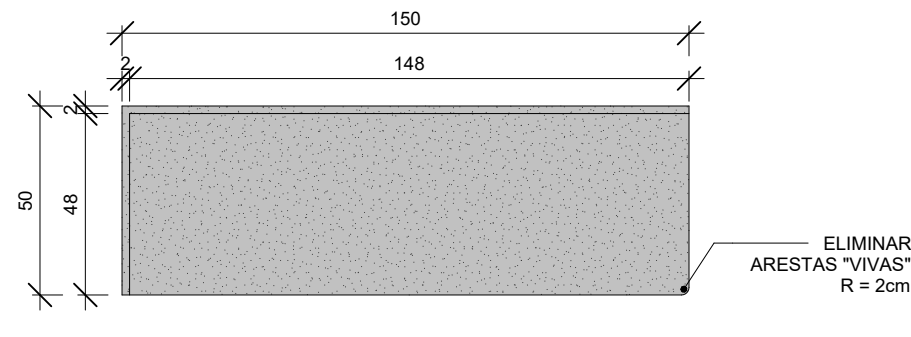


1 DET. BANCADA - ÁREA DE SERVIÇO
1 : 20

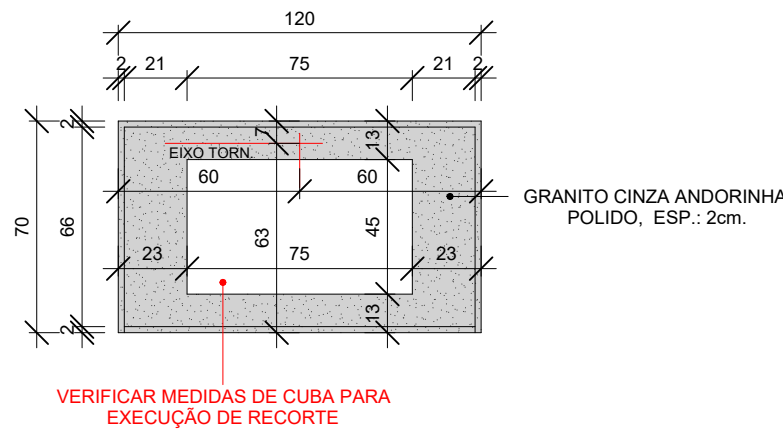


3 DET. BANCADA - PANELOES
1 : 25

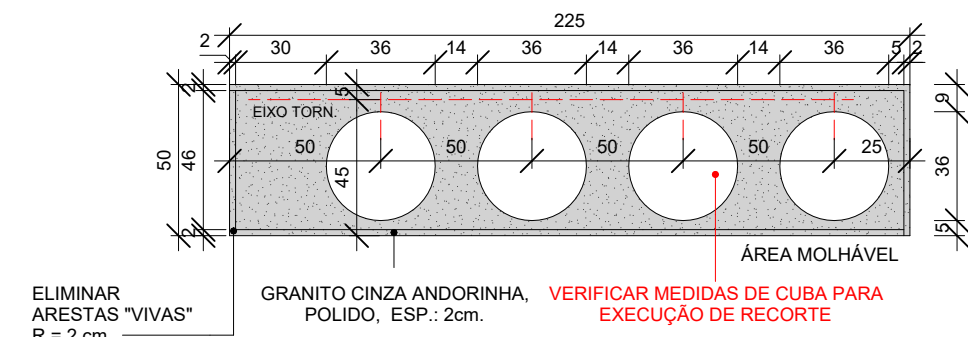


2 DET. BANCADA - BANHEIRO INFANTIL
1 : 25

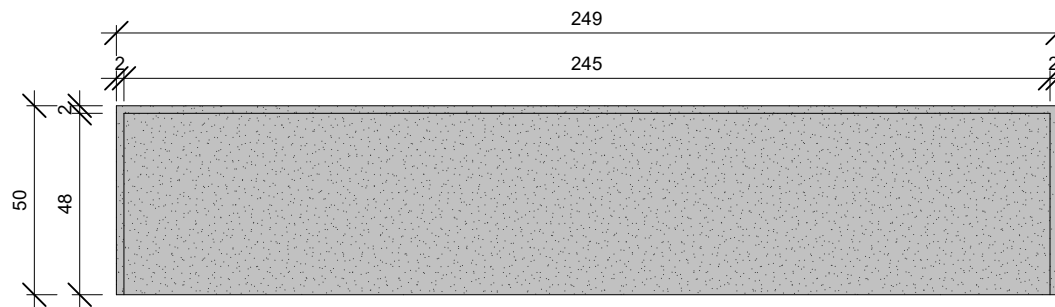


4 DET. BANCADA - COZINHA (SECA)
1 : 20

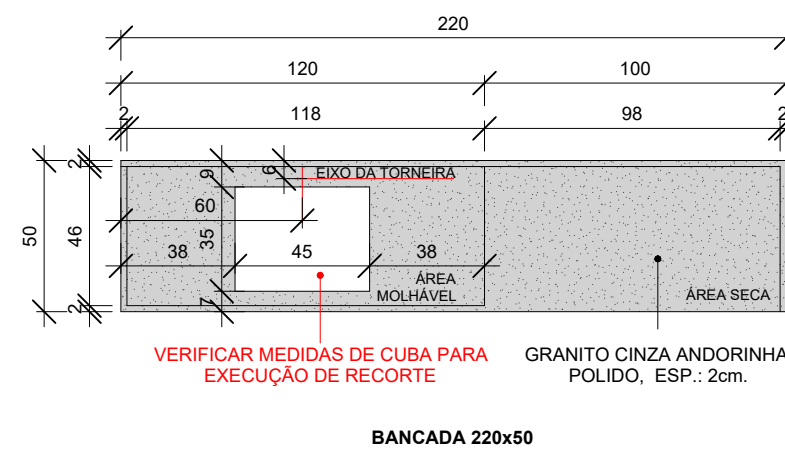


BANCADA 220x50

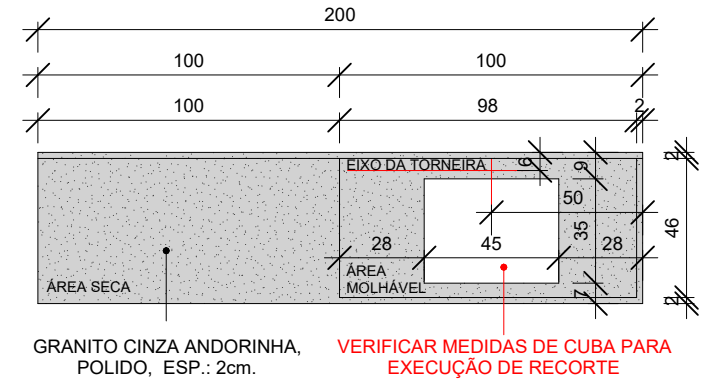


BANCADA 200x50

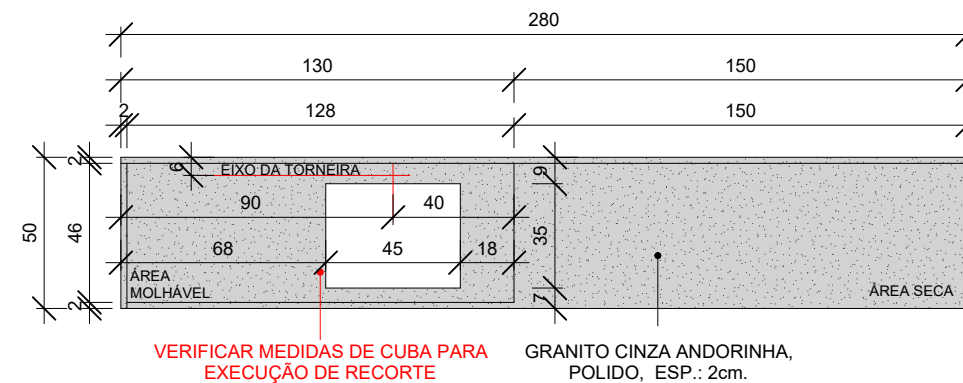

BANCADA 280x50

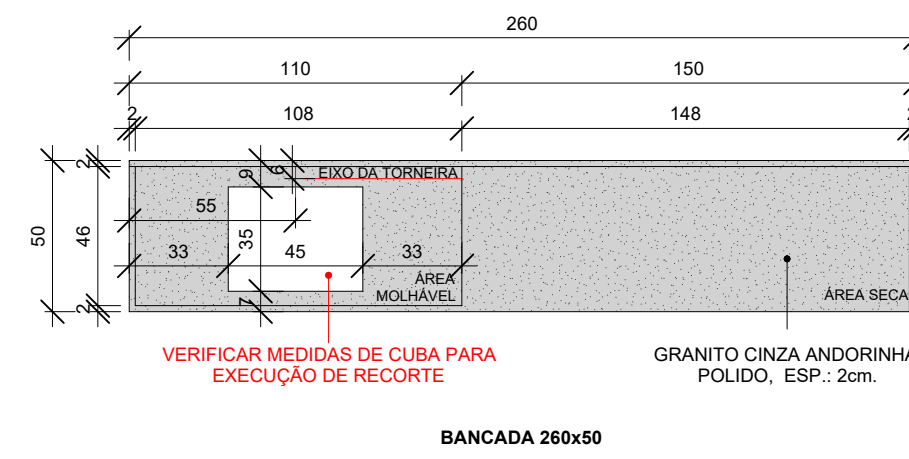


BANCADA 260x50

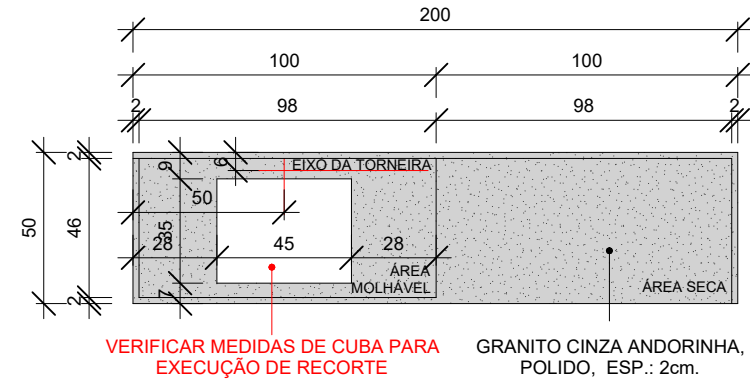


BANCADA 200x50


5 DET. BANCADA - COZINHA (MOLHÁVEL/SECA)
1 : 25

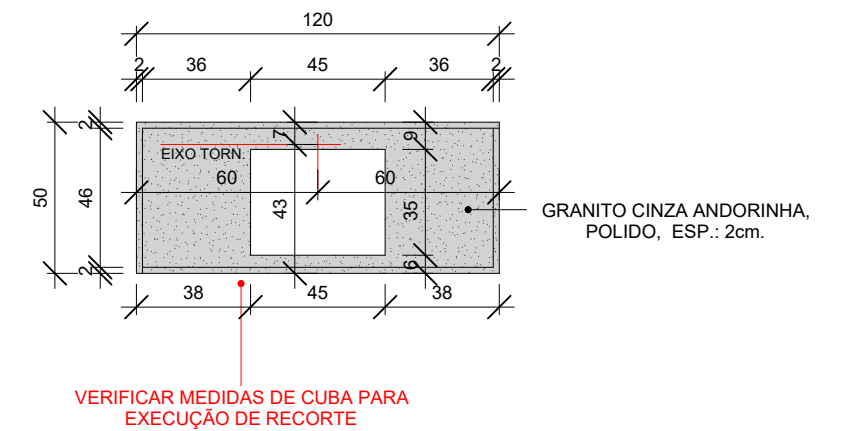


6 DET. BANCADA - COPA
1 : 25

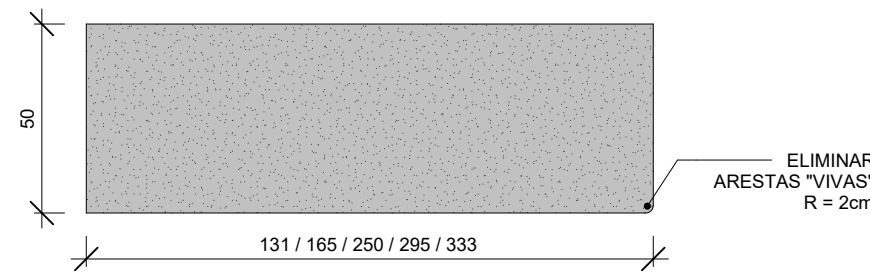


7 DET. PRATELEIRA
1 : 20

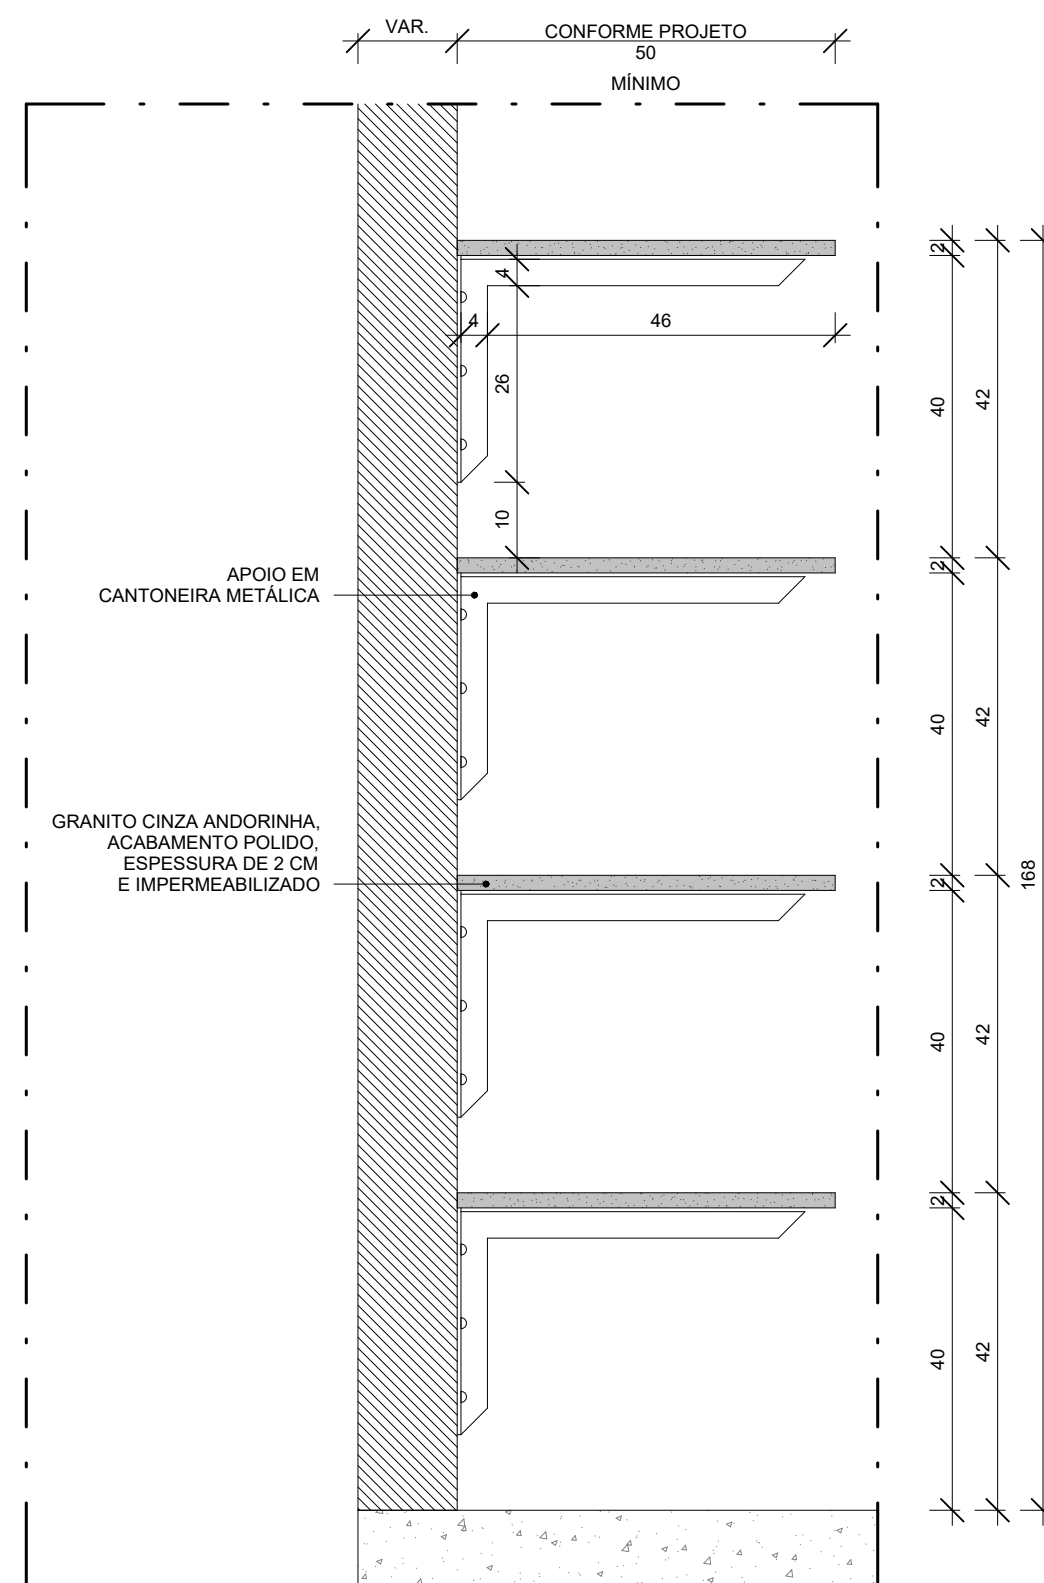


8 DET. PRATELEIRA - DESPENSA
1 : 10

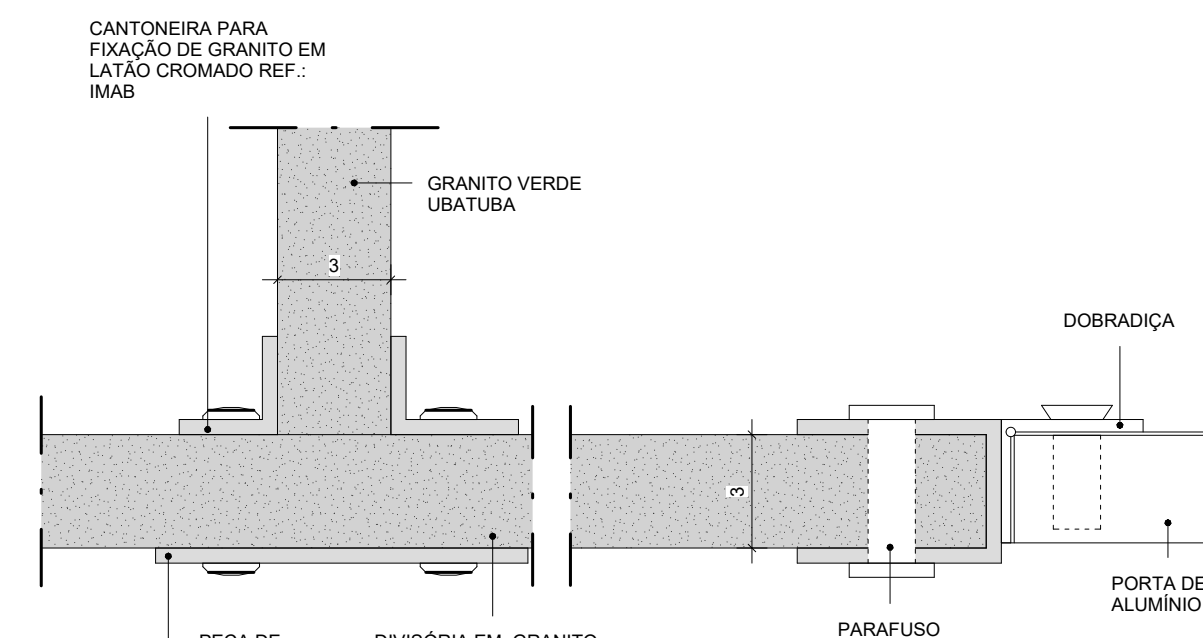


9 DET. FIXAÇÃO PORTA DE ALUMÍNIO
1 : 2

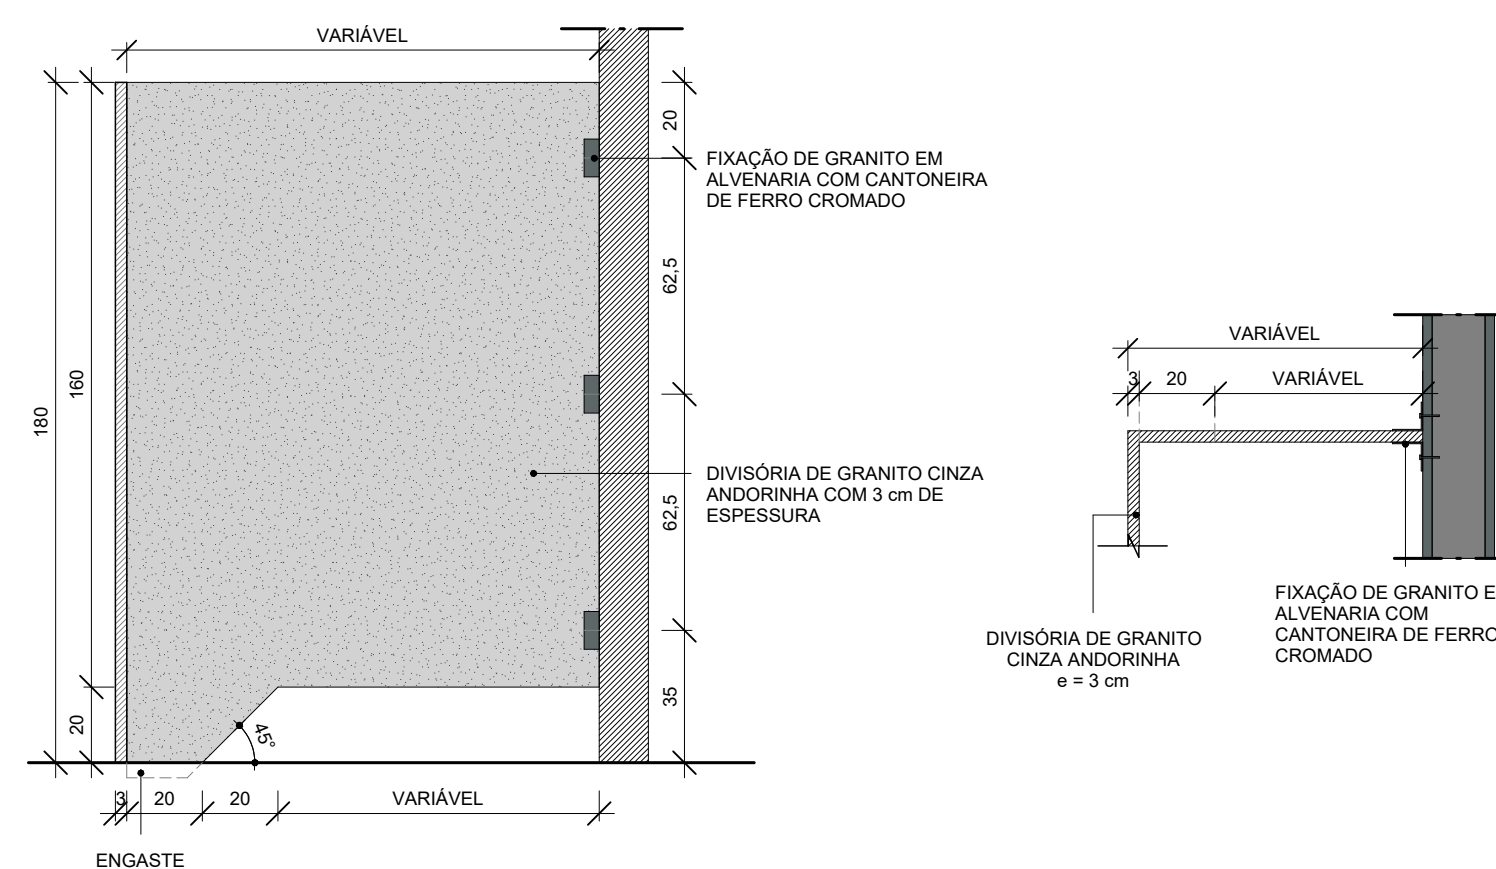


10 DET. DIVISÓRIAS DO BANHEIRO (CABINES)
1 : 20

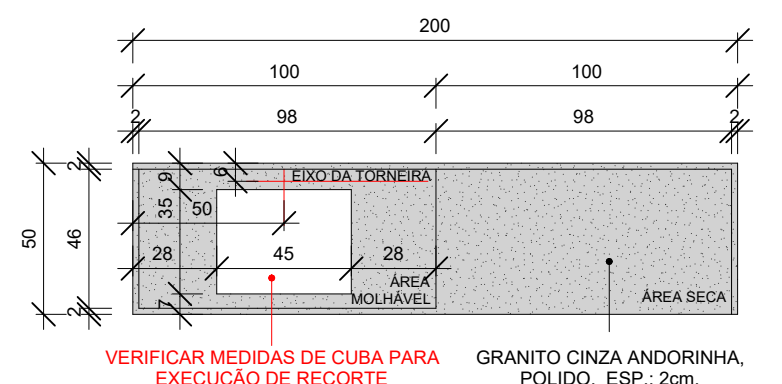

11 DET. BANCADA - PRÉ-HIGIENIZAÇÃO
1 : 25

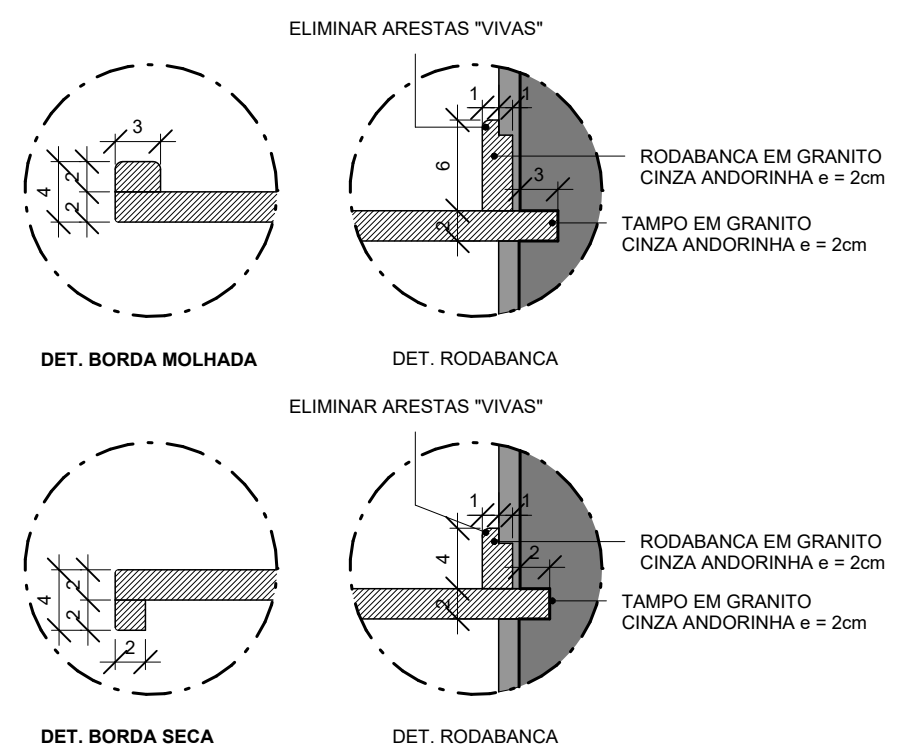


12 DET. ACAB. E FIXAÇÃO BANCADA
1 : 5

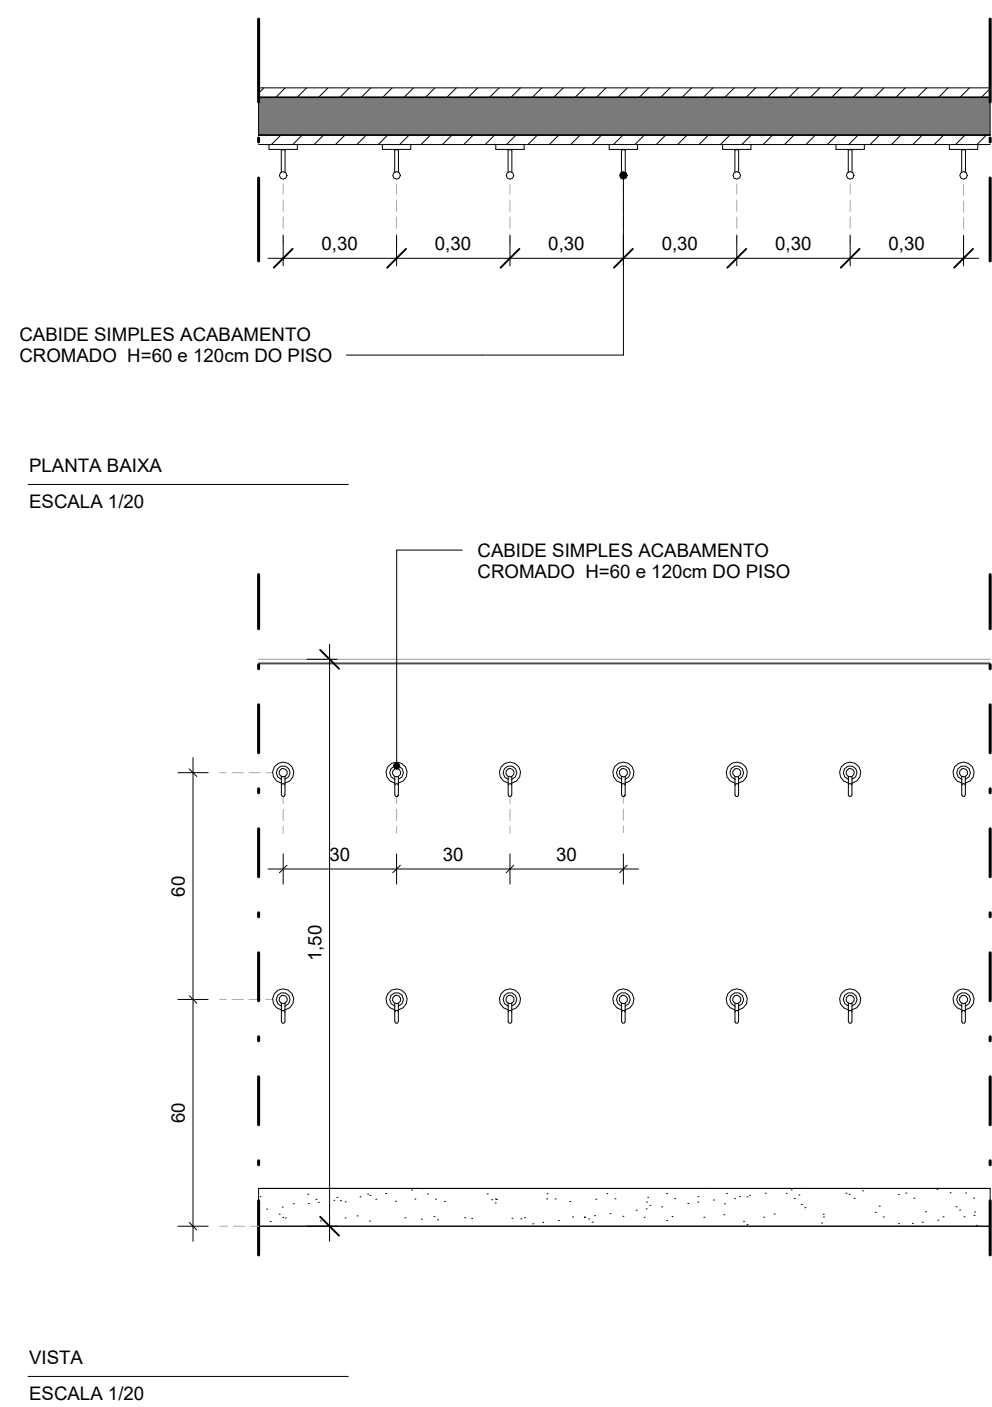


1 GANCHOS MOCHILA

1 : 20

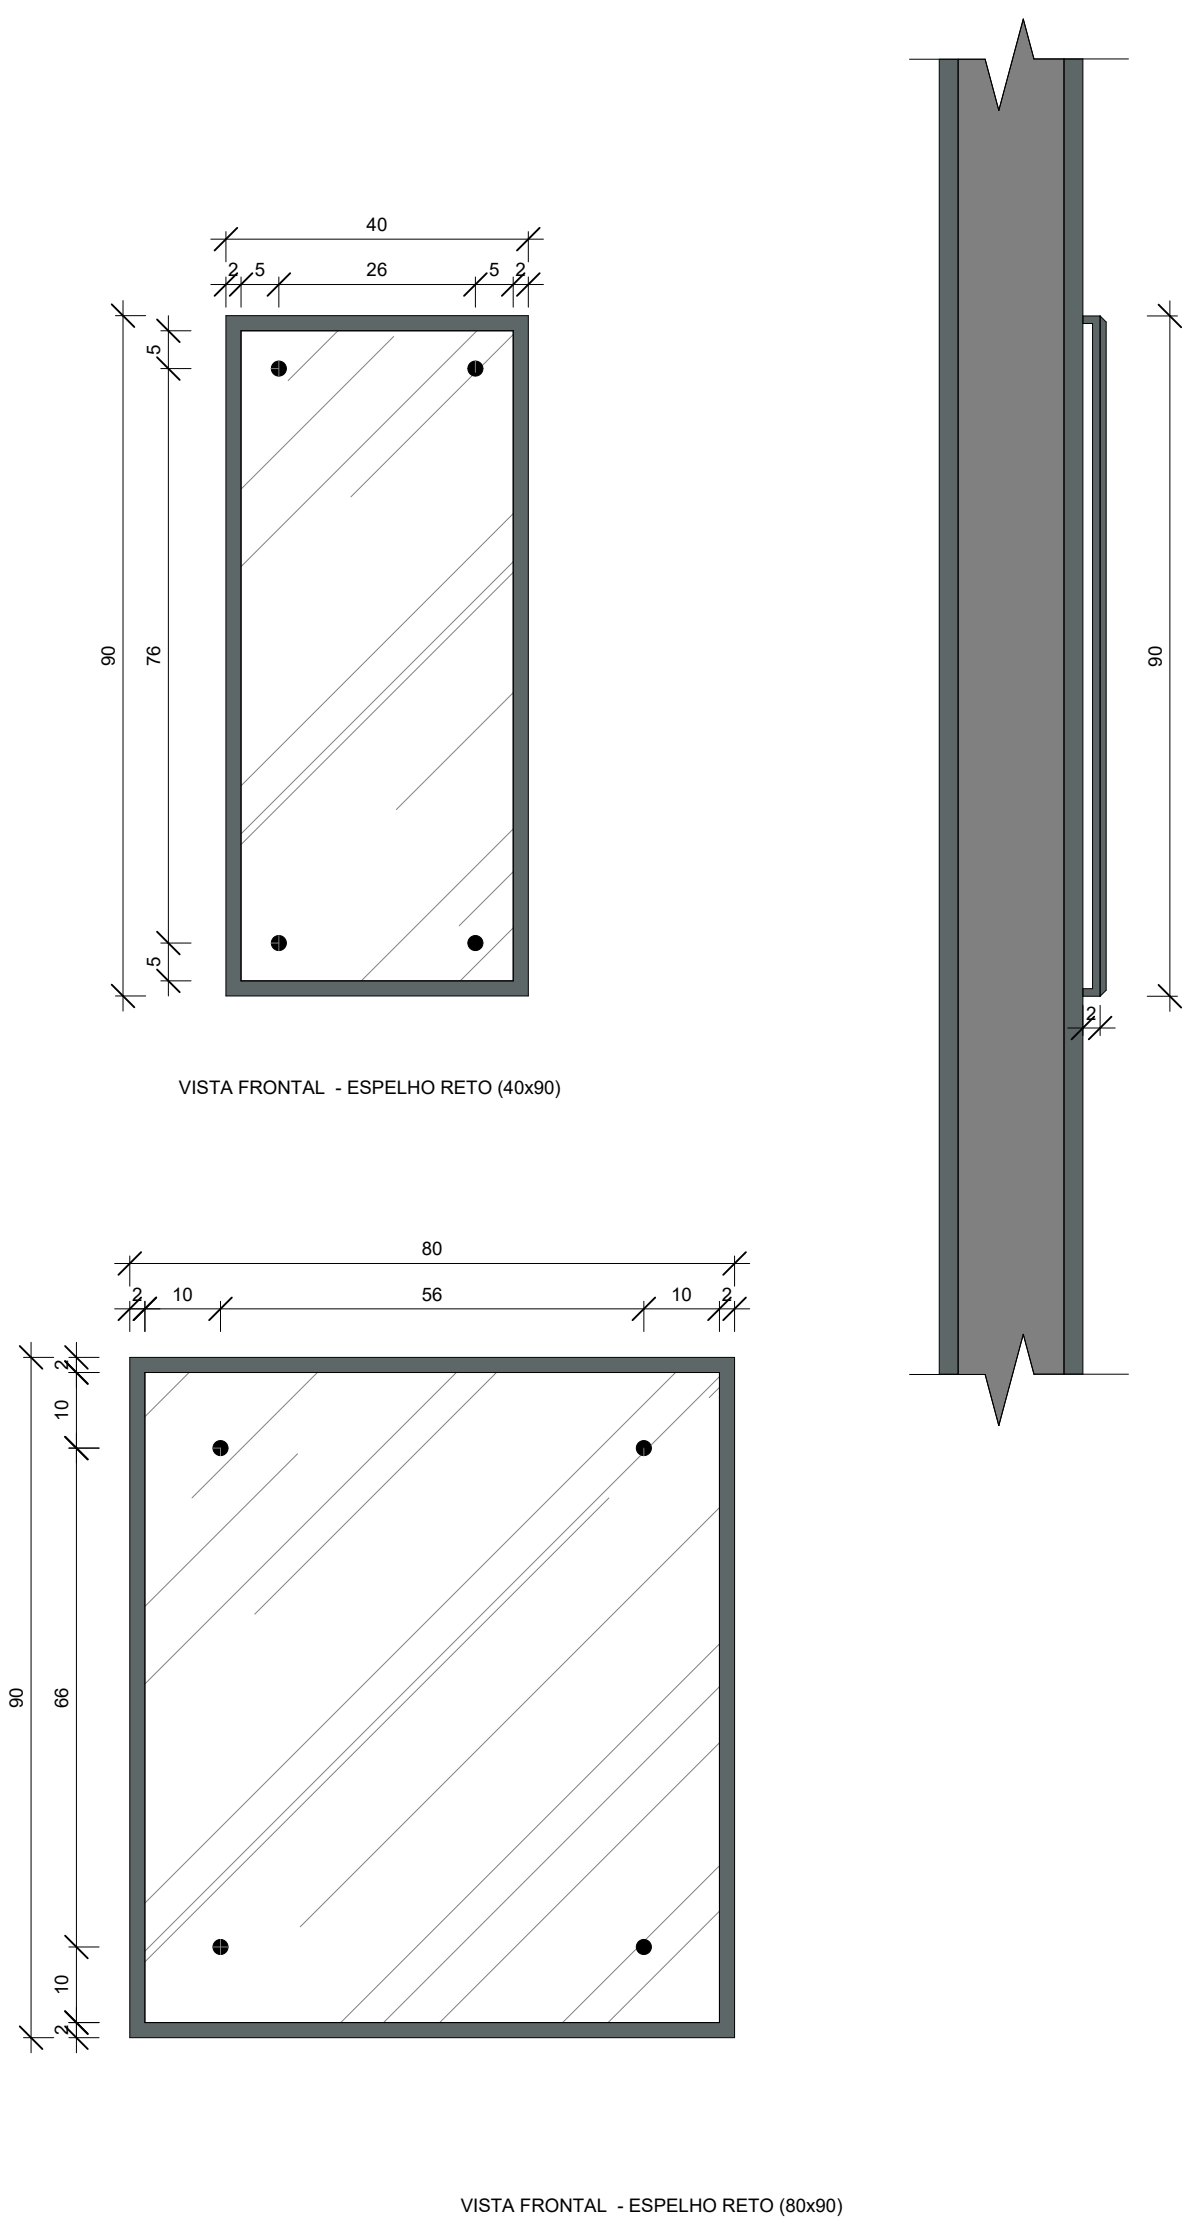


5 ESPELHOS

1 : 10

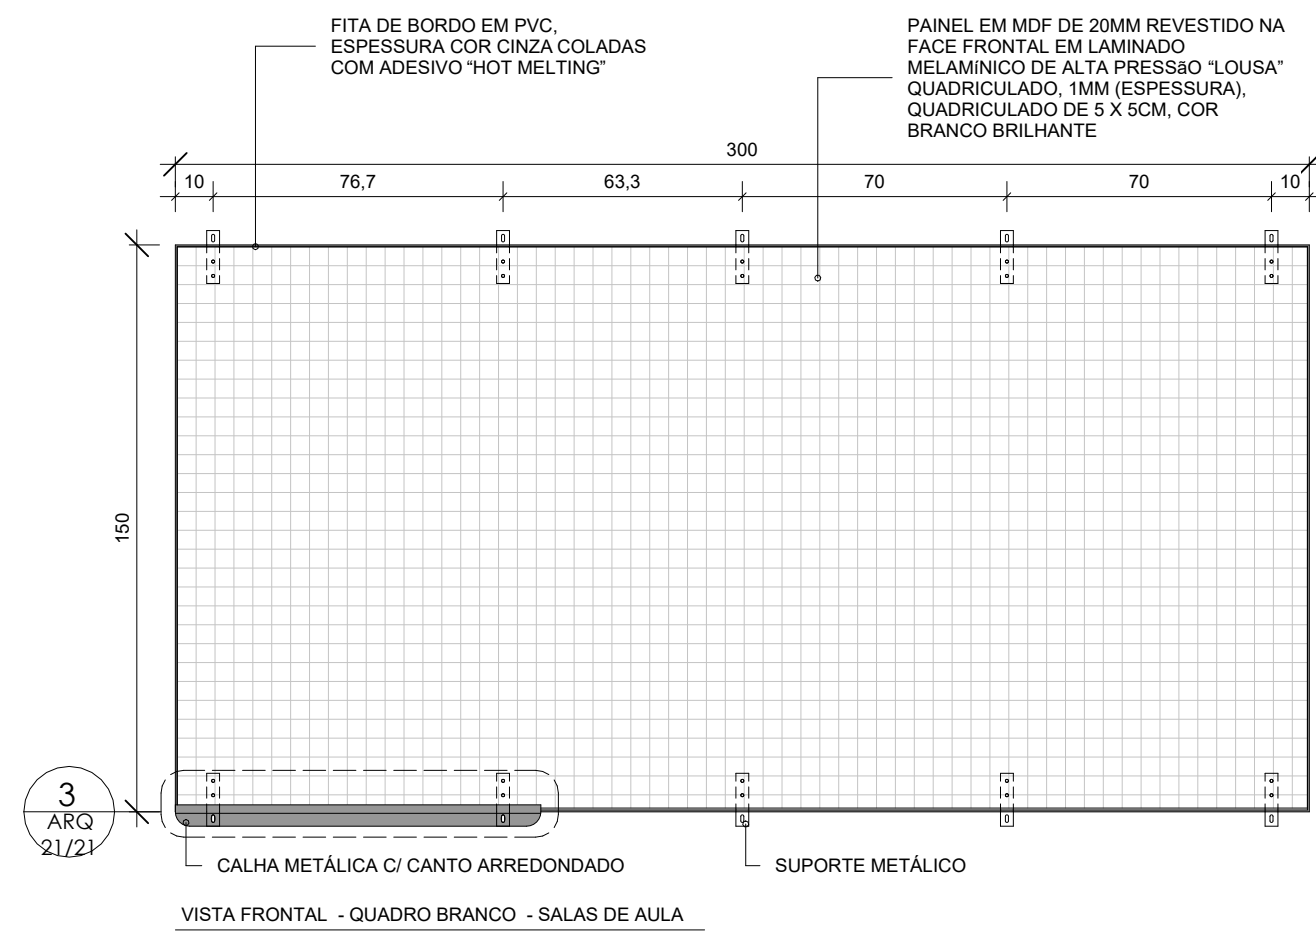


2 DET. QUADRO BRANCO

1 : 20

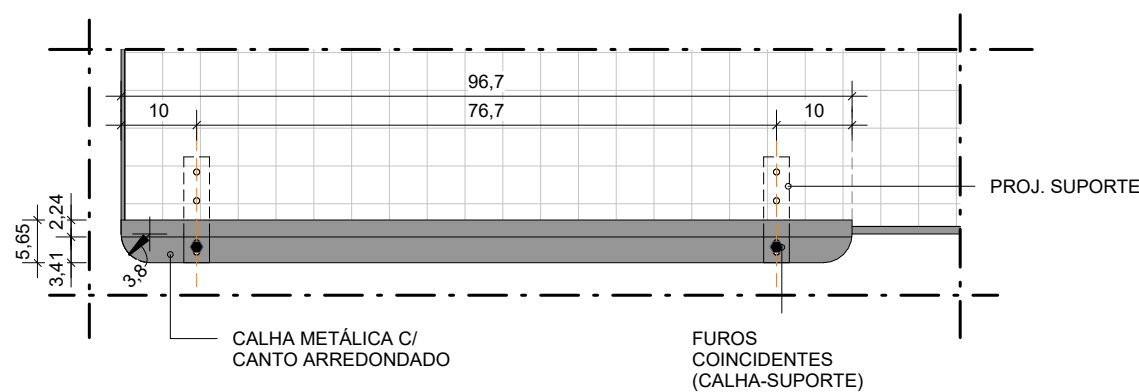



3 DET. QUADRO - CALHA METÁLICA

1 : 10

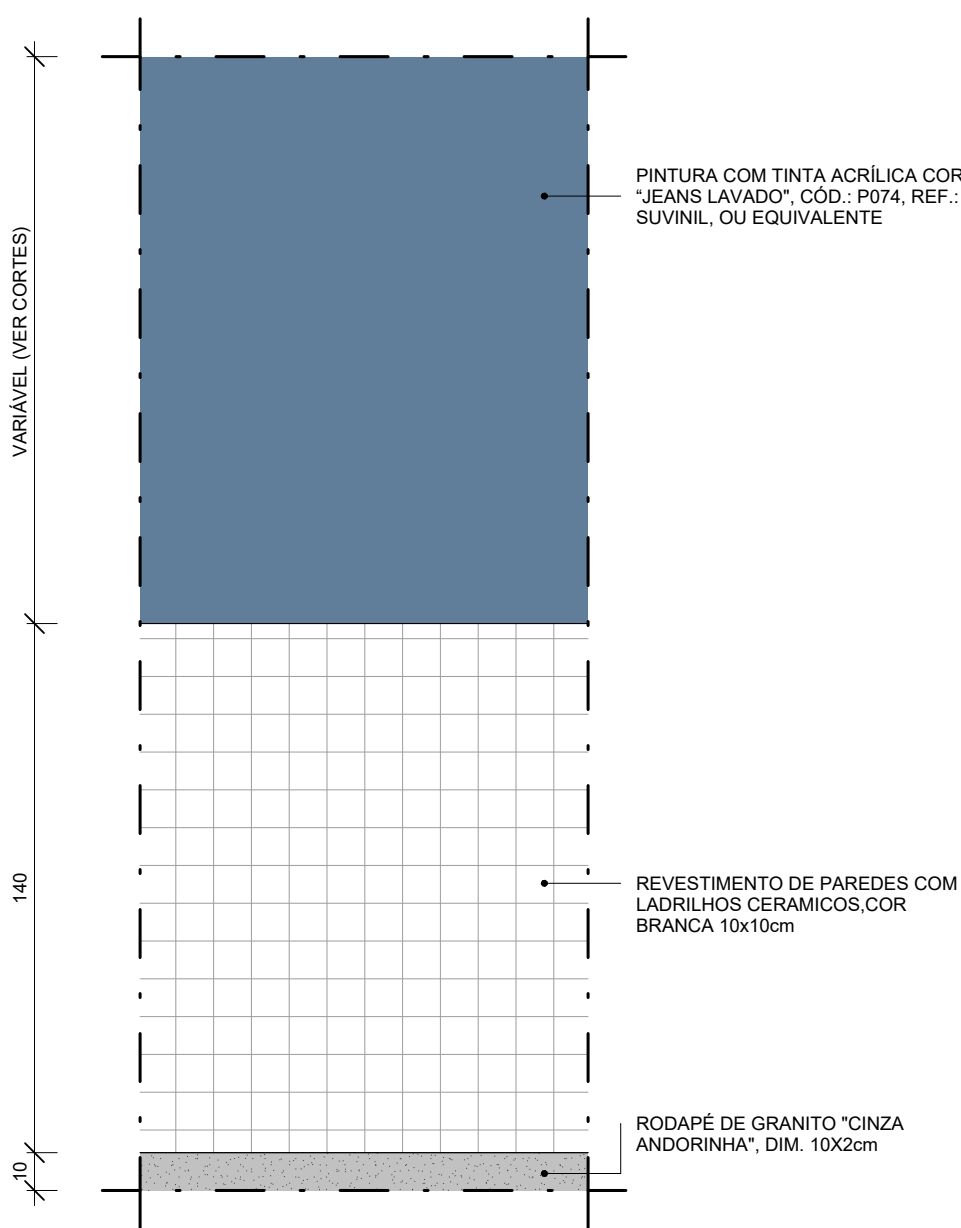



6 DET. PAREDE - SALA INFANTIL

1 : 20

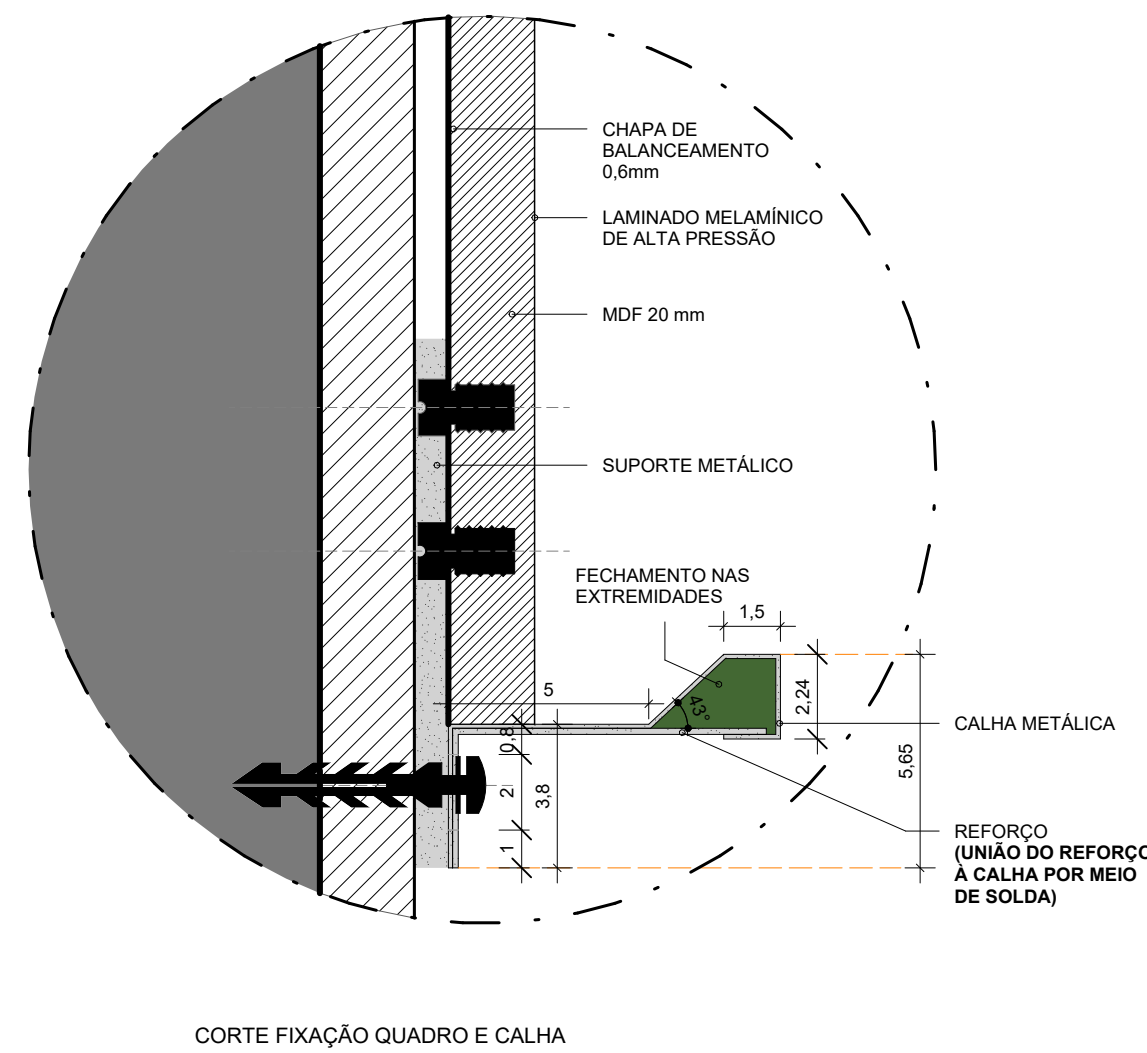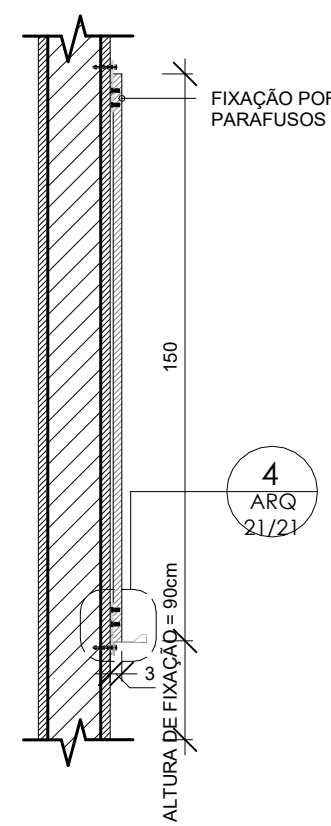


4 DET. QUADRO - FIXAÇÃO

1 : 2

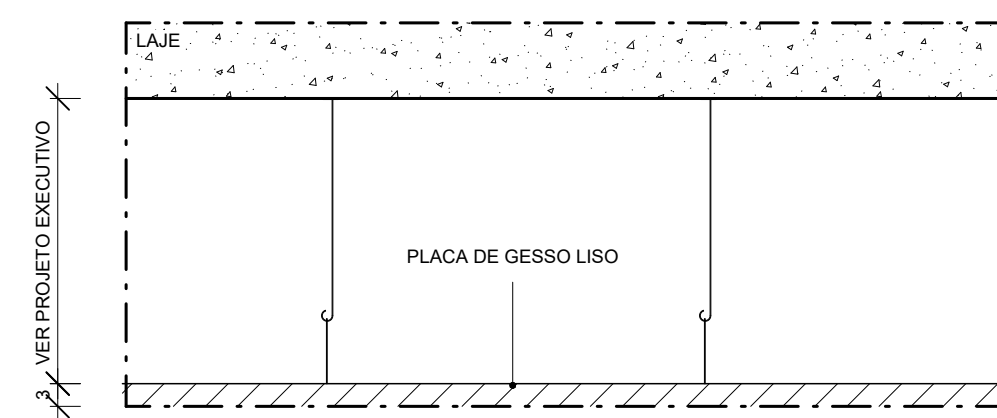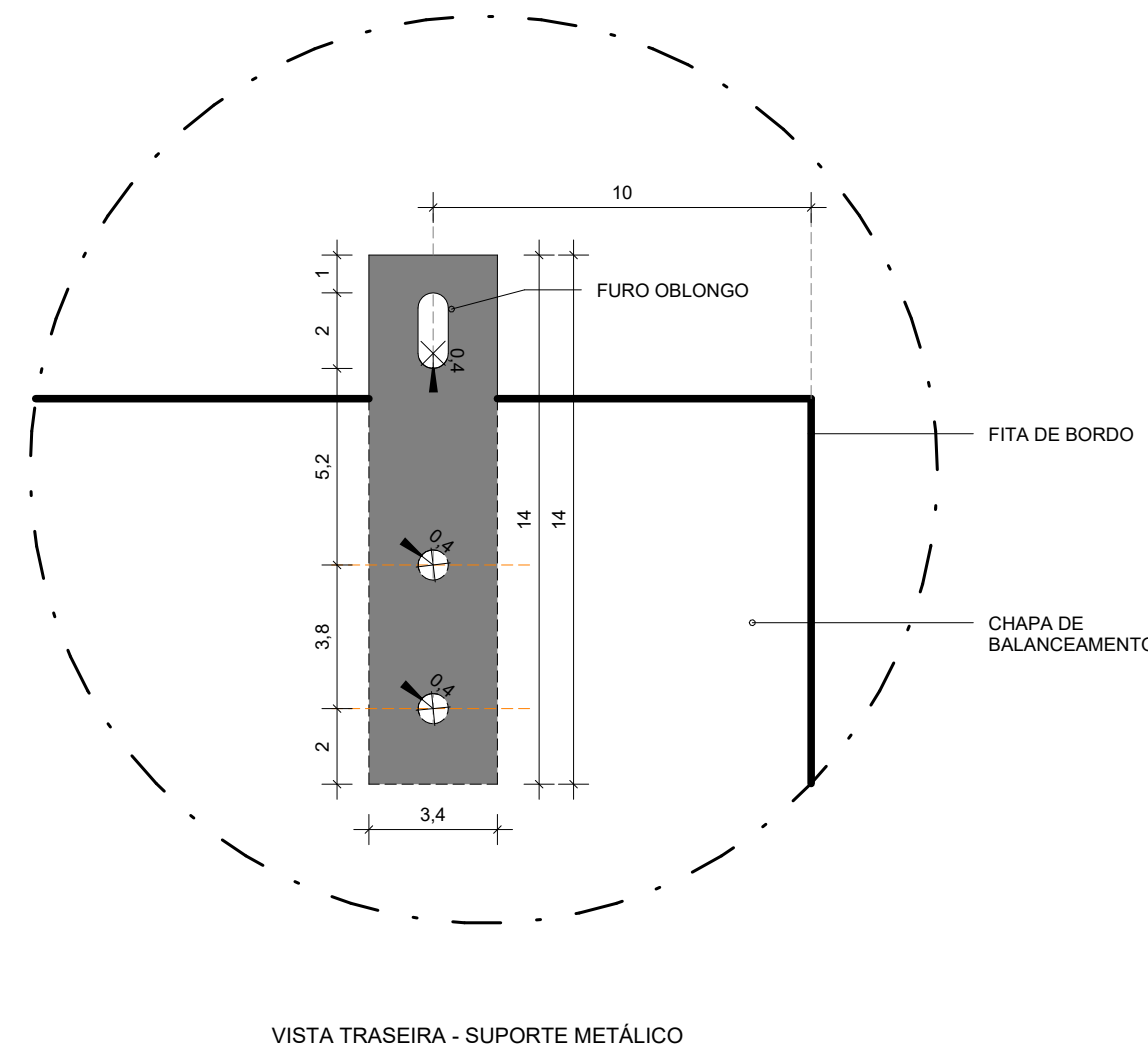


7 DET. FIXAÇÃO DAS PLACAS DE GESSO LISO

1 : 10

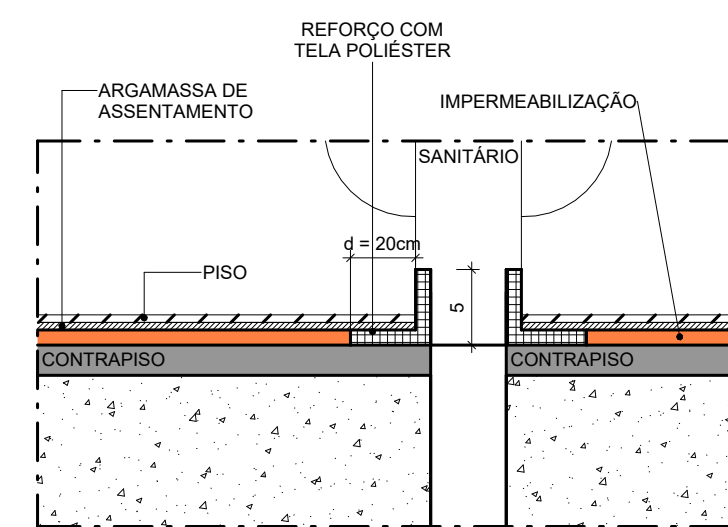


8 TUBO DE VASO SANITÁRIO

1 : 5

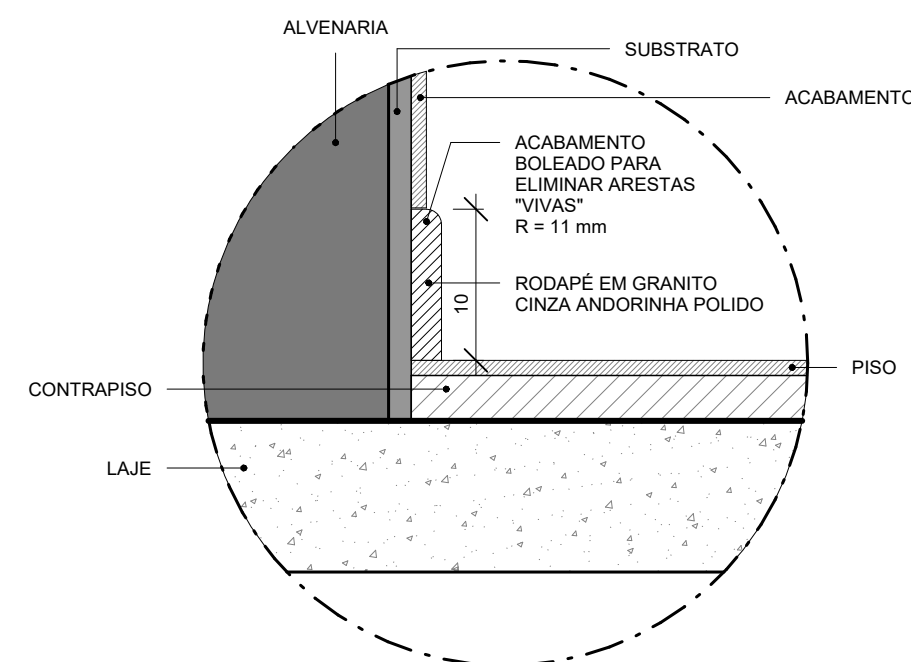


9 DET. RODAPÉ

1 : 5

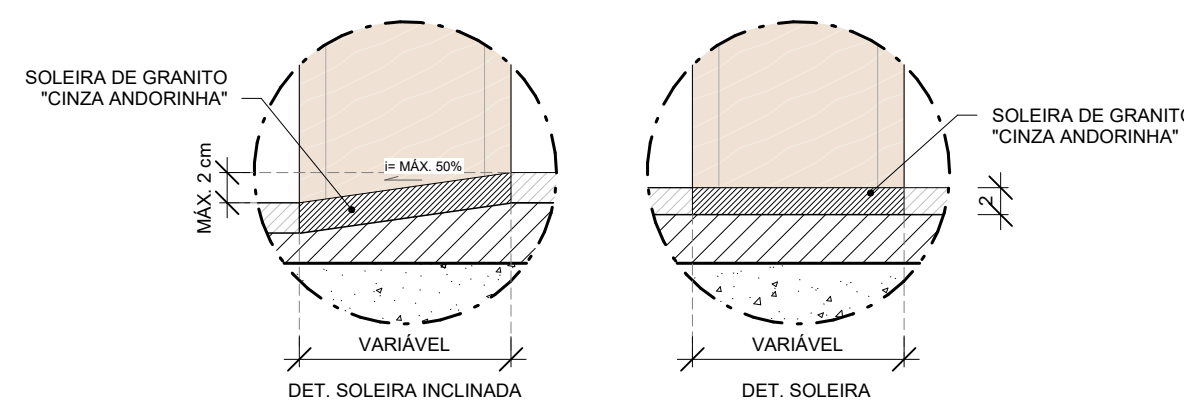


10 DET. SOLEIRAS


1 : 5

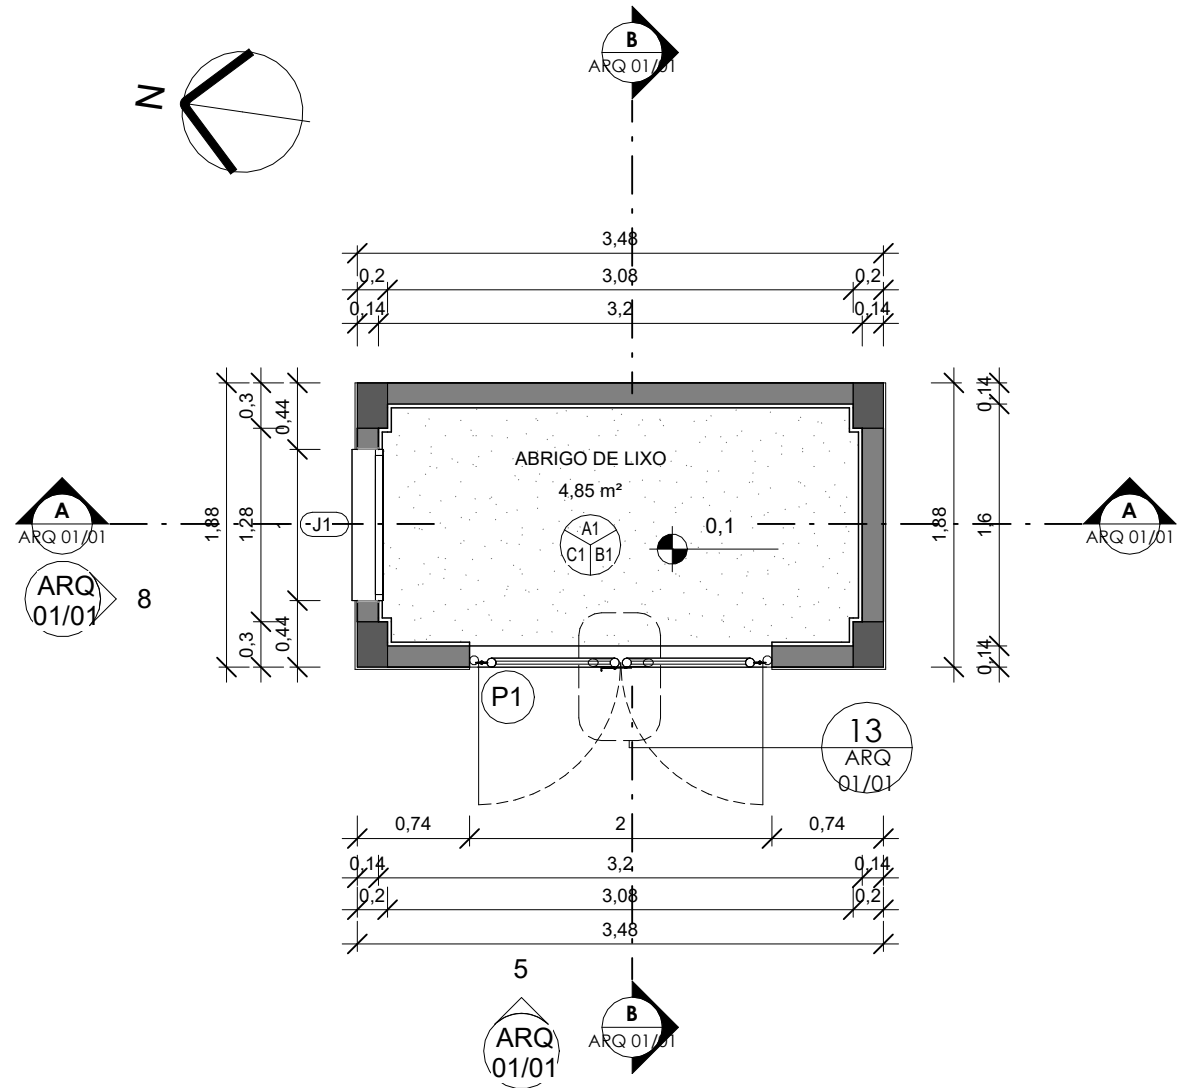


1 PLANTA BAIXA
1 : 50

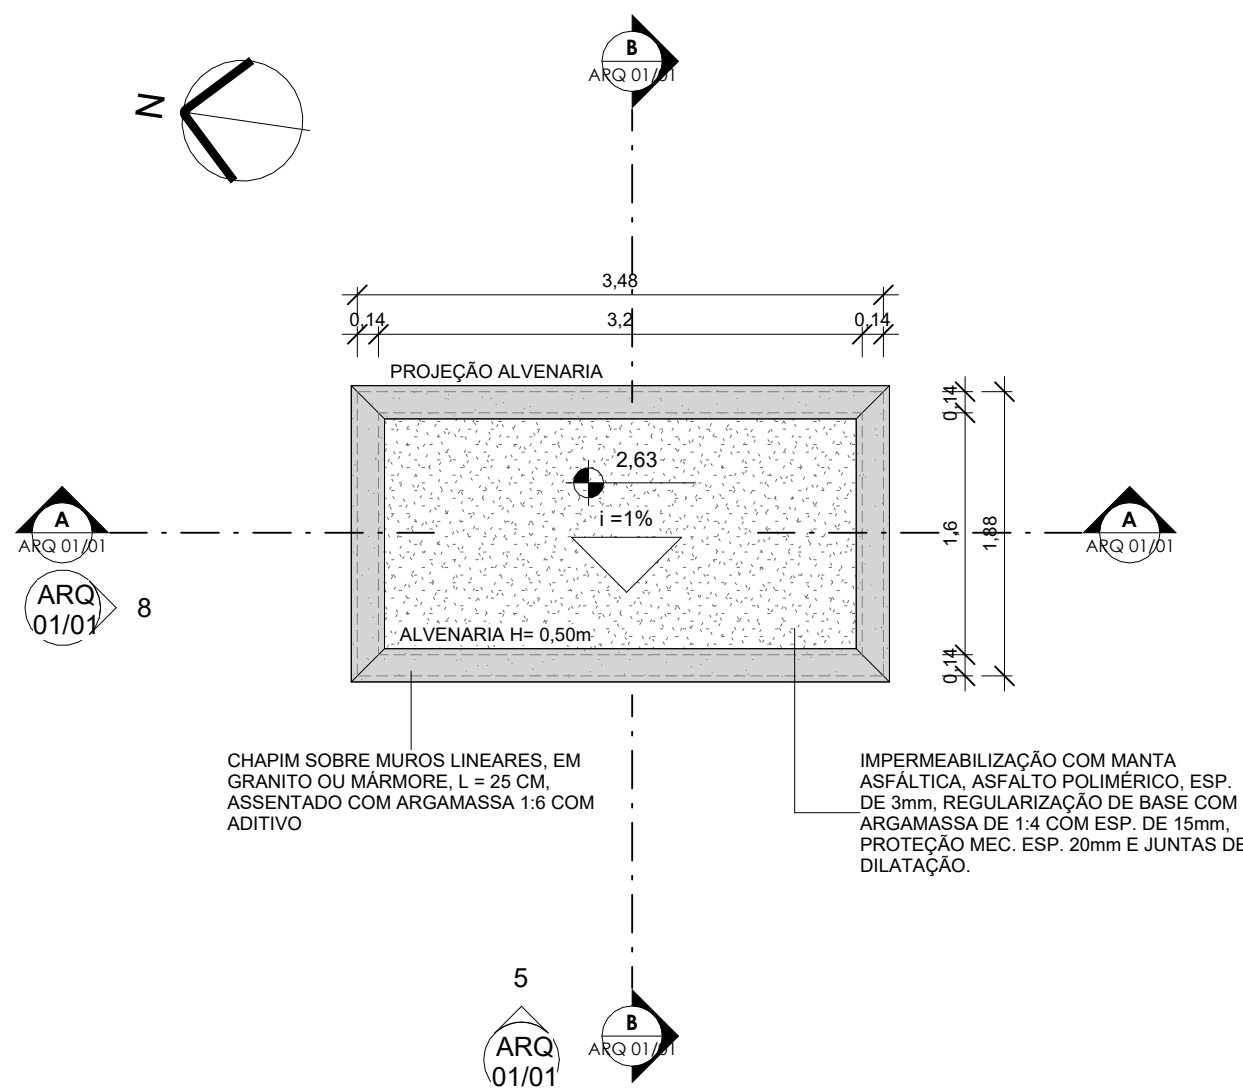


2 PLANTA COBERTURA
1 : 50

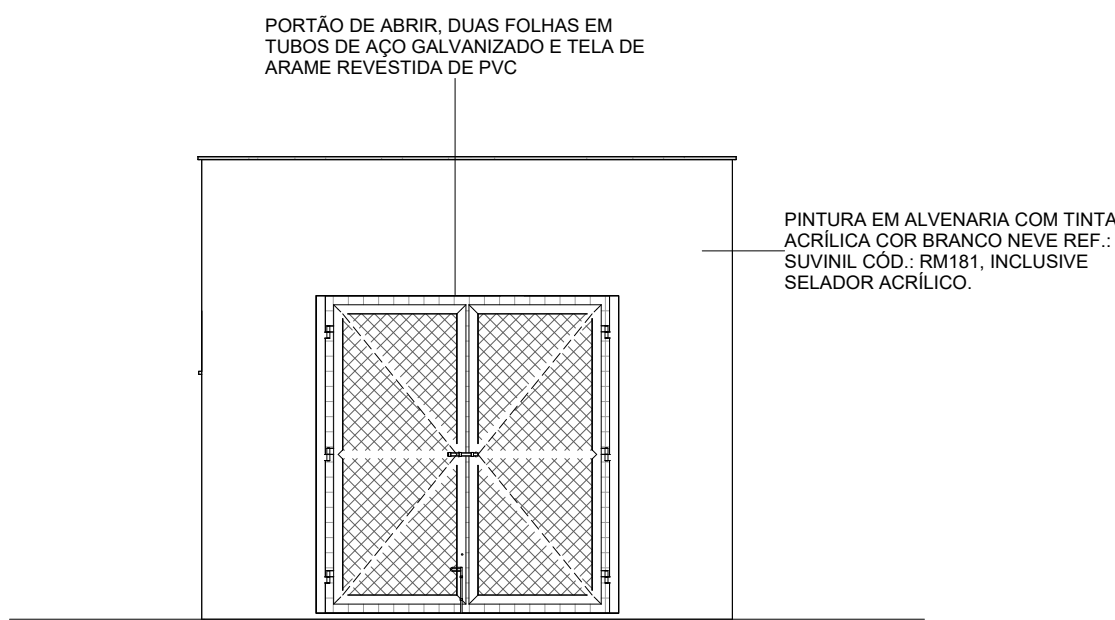


5 FACHADA A
1 : 50

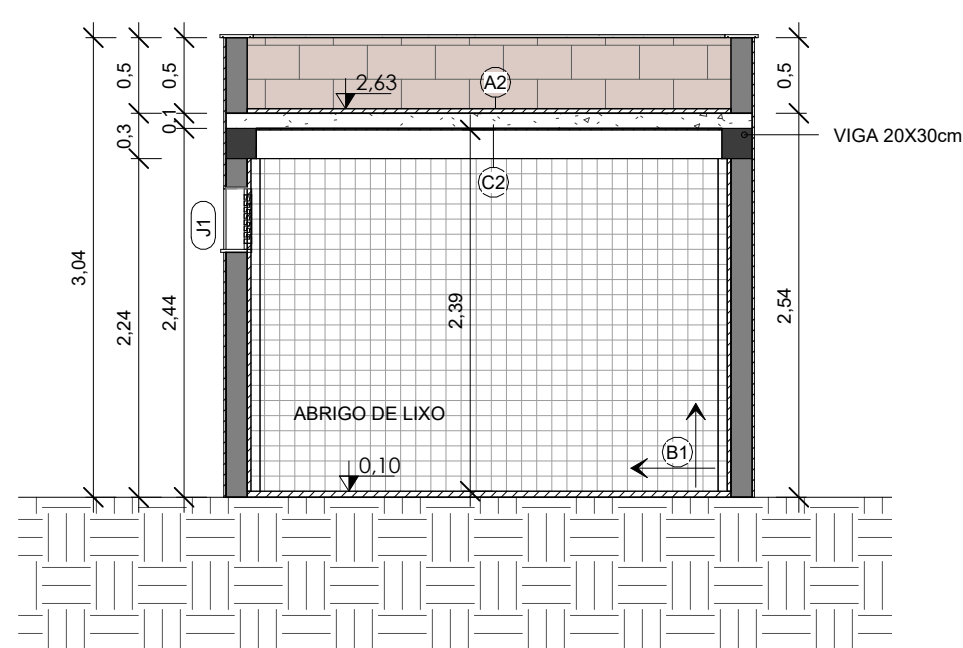


3 CORTE AA
1 : 50

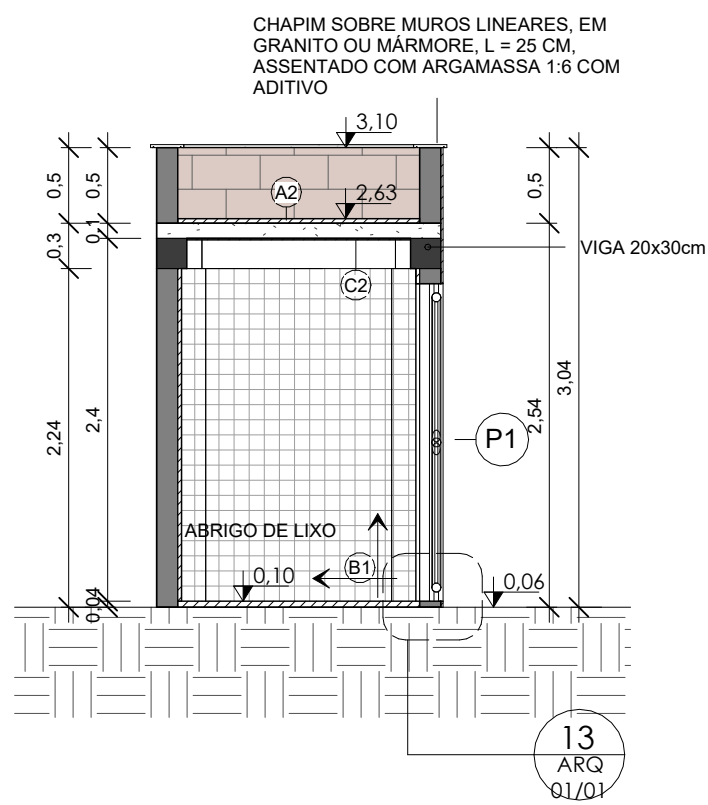


4 CORTE BB
1 : 50

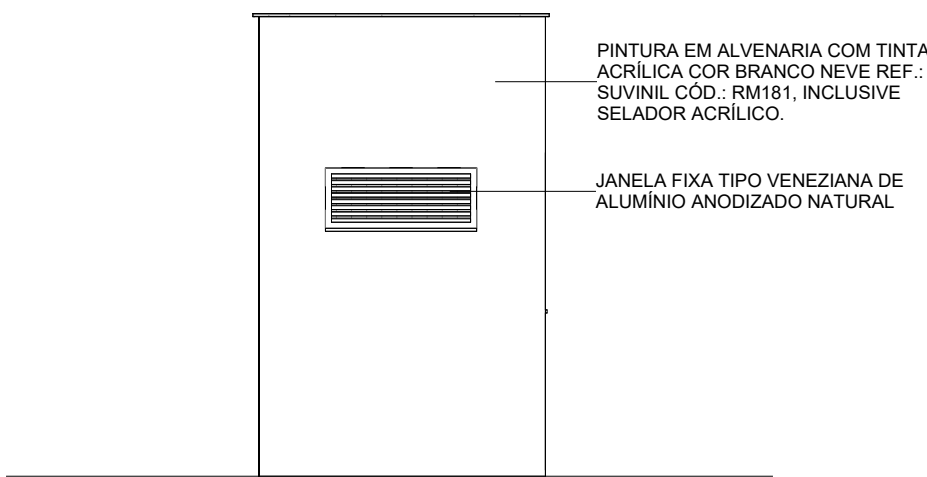


8 FACHADA B
1 : 50

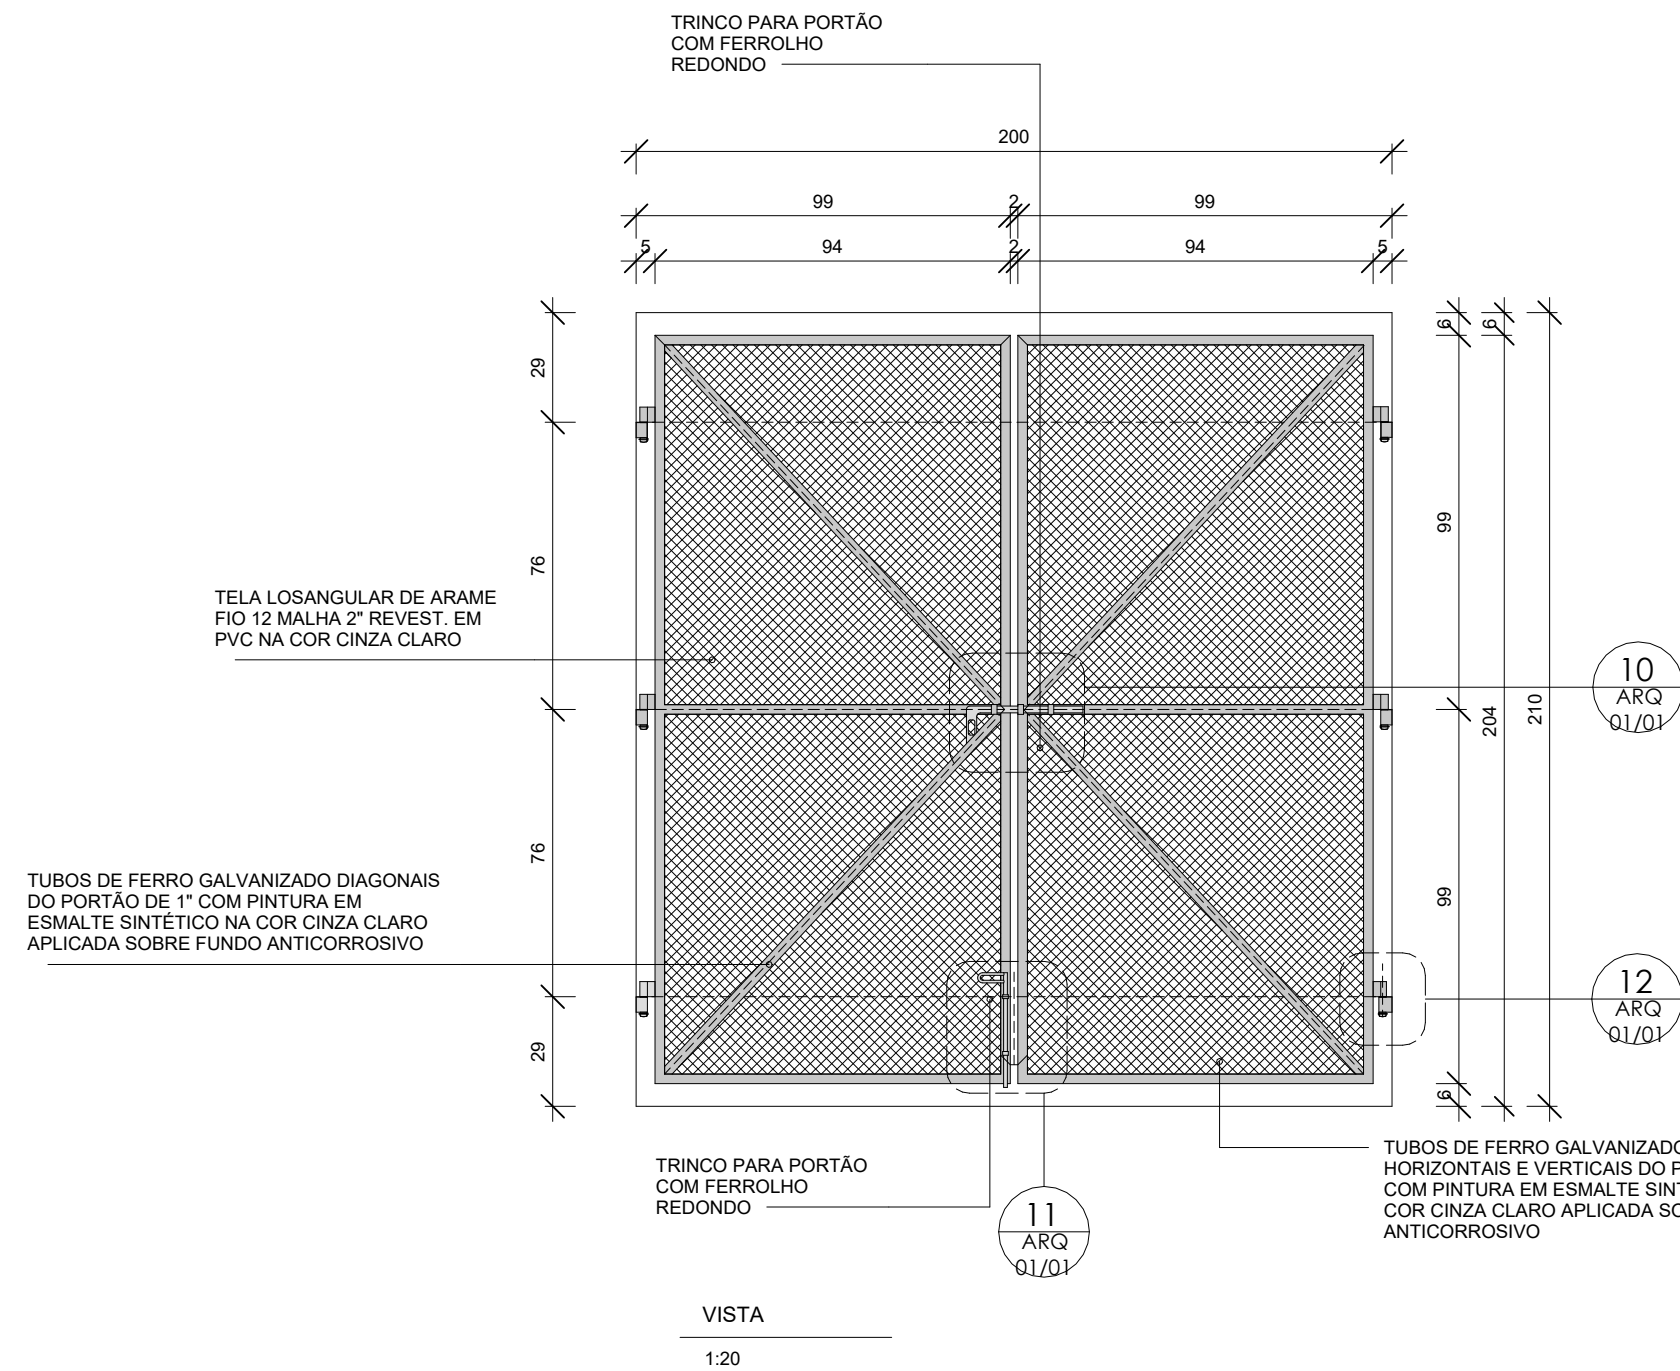


9 P1 - PORTAO DE ABRIR EM TUBOS DE FERRO_90
1 : 20

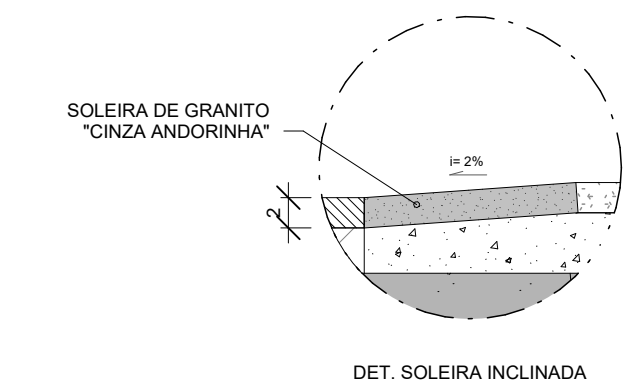


13 DET. SOLEIRAS
1 : 5

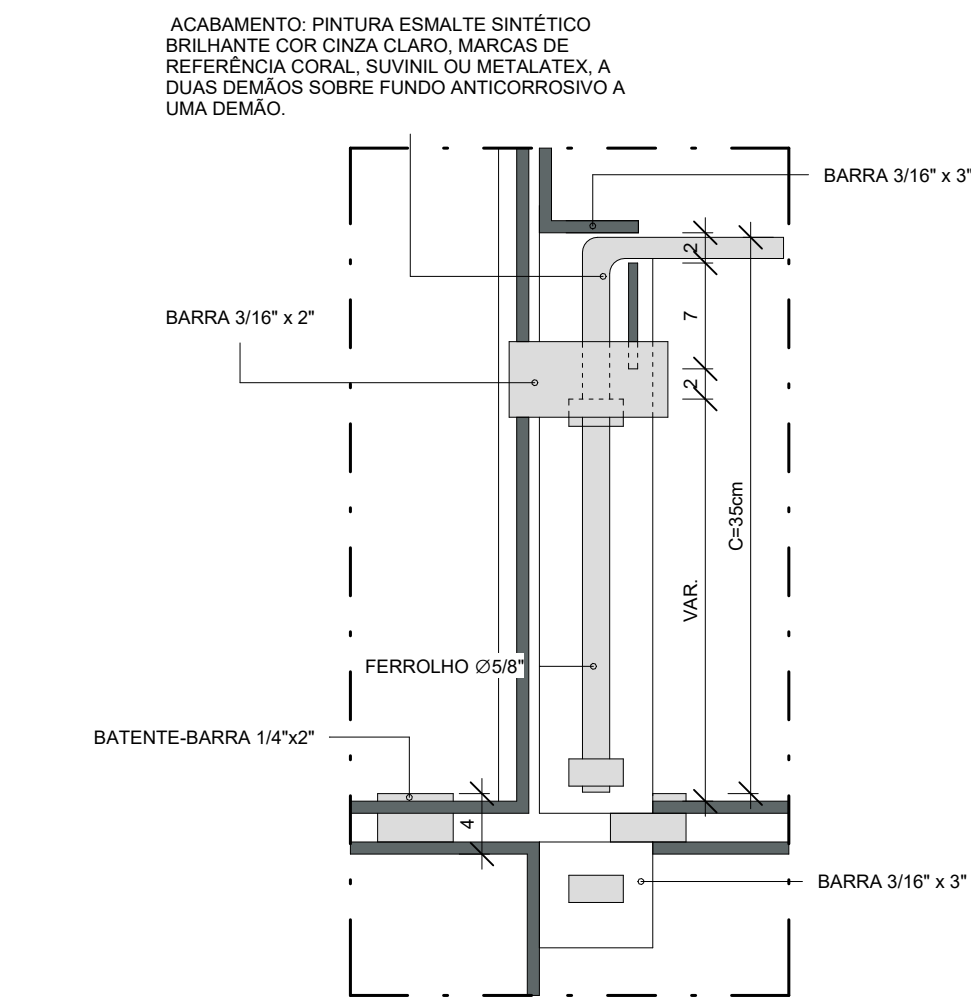

11 DET. TRINCO E FECHO DE CHÃO
1 : 5

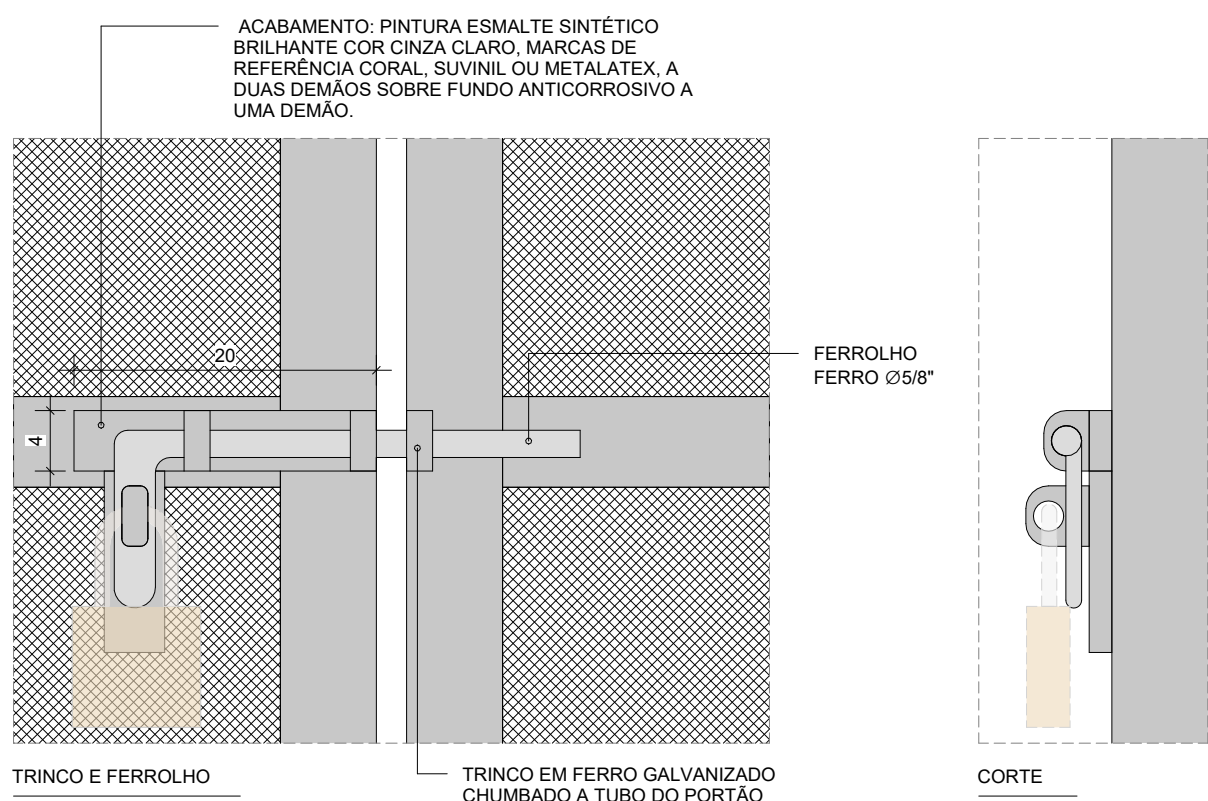



10 DET. TRINCO E FERROLHO
1 : 5

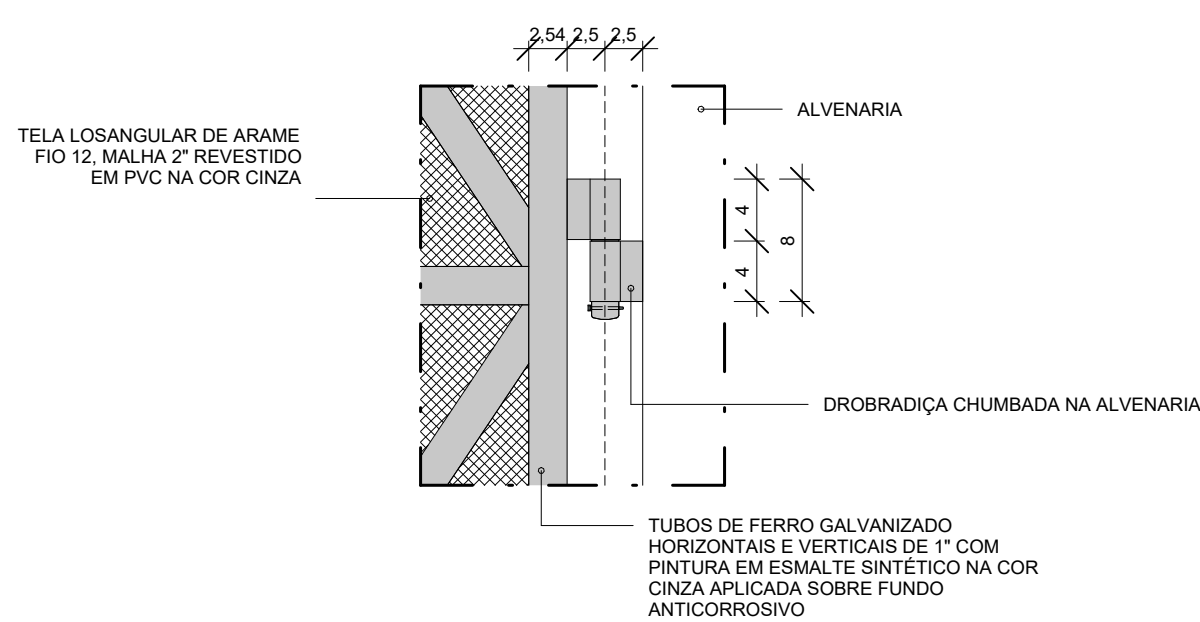


12 DET. DOBRADIÇA PORTÃO
1 : 5

QUADRO DE ACABAMENTOS - PISO							
CÓDIGO		DESCRIÇÃO					
A1	PISO CIMENTADO CAMURÇADO						
A2	IMPERMEABILIZAÇÃO COM MANTA ASFÁLTICA, ASFALTO POLIMÉRICO, ESP. DE 3mm, REGULARIZAÇÃO DE BASE COM ARGAMASSA DE 1:4 COM ESP. DE 15mm, PROTEÇÃO MEC. ESP. 20mm E JUNTAS DE DILATAÇÃO						
QUADRO DE ACABAMENTOS - PAREDE							
CÓDIGO		DESCRIÇÃO					
B1	REVESTIMENTO CERÂMICO RETIFICADO, ACABAMENTO BRILHANTE, DIM. 10x10CM, COR BRANCO "GLACIA OB", REF.: TECNÓGRES, Cód.: 5233						
B2	PINTURA EM ALVENARIA COM TINTA ACRILICA COR BRANCO NEVE REF.: SUVINIL Cód.: RM181, INCLUSIVE SELADOR ACRILICO.						
QUADRO DE ACABAMENTOS - TETO							
CÓDIGO		DESCRIÇÃO					
C2	LAJE EMASSADA E PINTADA COM TINTA ACRILICA NA COR BRANCO NEVE						
QUADRO DE ESQUADRIAS - PORTAS							
CÓD.:		DESCRIÇÃO		LAR.	ALT.	QTD.	
P1	PORTÃO DE ABRIR, DUAS FOLHAS EM TUBOS DE AÇO GALVANIZADO E TELA DE ARAME REVESTIDA DE PVC		1,88	2,10	1		
QUADRO DE ESQUADRIAS - JANELAS							
CÓD.		DESCRIÇÃO		LAR.	ALT.	PEIT.	QTD.
J1	JANELA FIXA TIPO VENEZIANA DE ALUMINIO ANODIZADO NATURAL		1,00	0,40	1,58	1	
QUADRO DE ÁREAS							
AMBIENTE			ÁREA				
ABRIGO DE LIXO			4,85 m²				

 
		PREFEITURA MUNICIPAL DE IRUP/ES			
 avante Soluções em Engenharia		CONSULTORIA AVANTEC SOLUÇÕES EM ENGENHARIA			
PROJETO EXECUTIVO DE ENGENHARIA E ARQUITETURA					
TÍTULO: ESCOLA POLO - ABRIGO DE LIXO					
LOCAL: CÔRREGO BARRA GRANDE, IRUP/ES					
COORDENADOR:	 Eng.º de PNB Gm. THIAGO EUGÊNIO DE MELO DIAS		CREA:	MG-1216010	ESCALA: Como indicado
AUTOR DO PROJETO:	 Arquiteto FABIANO VIEIRA DAS		CAU:	A26599-3	REVISÃO: 00 DATA: 2025
				PRANCHA: ARQ 01/01	

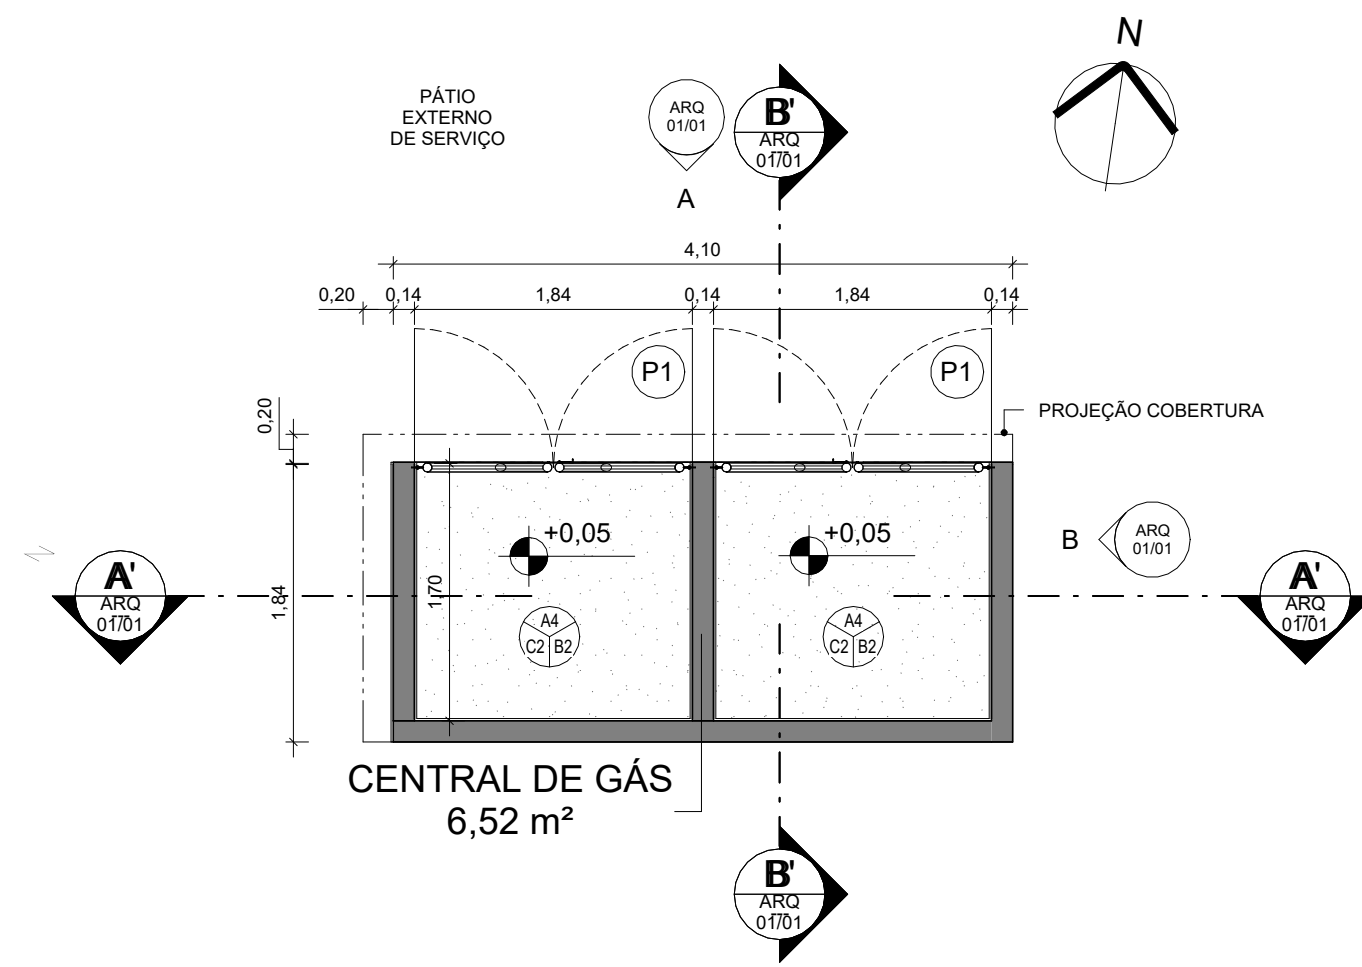


1 PLANTA BAIXA
1 : 50

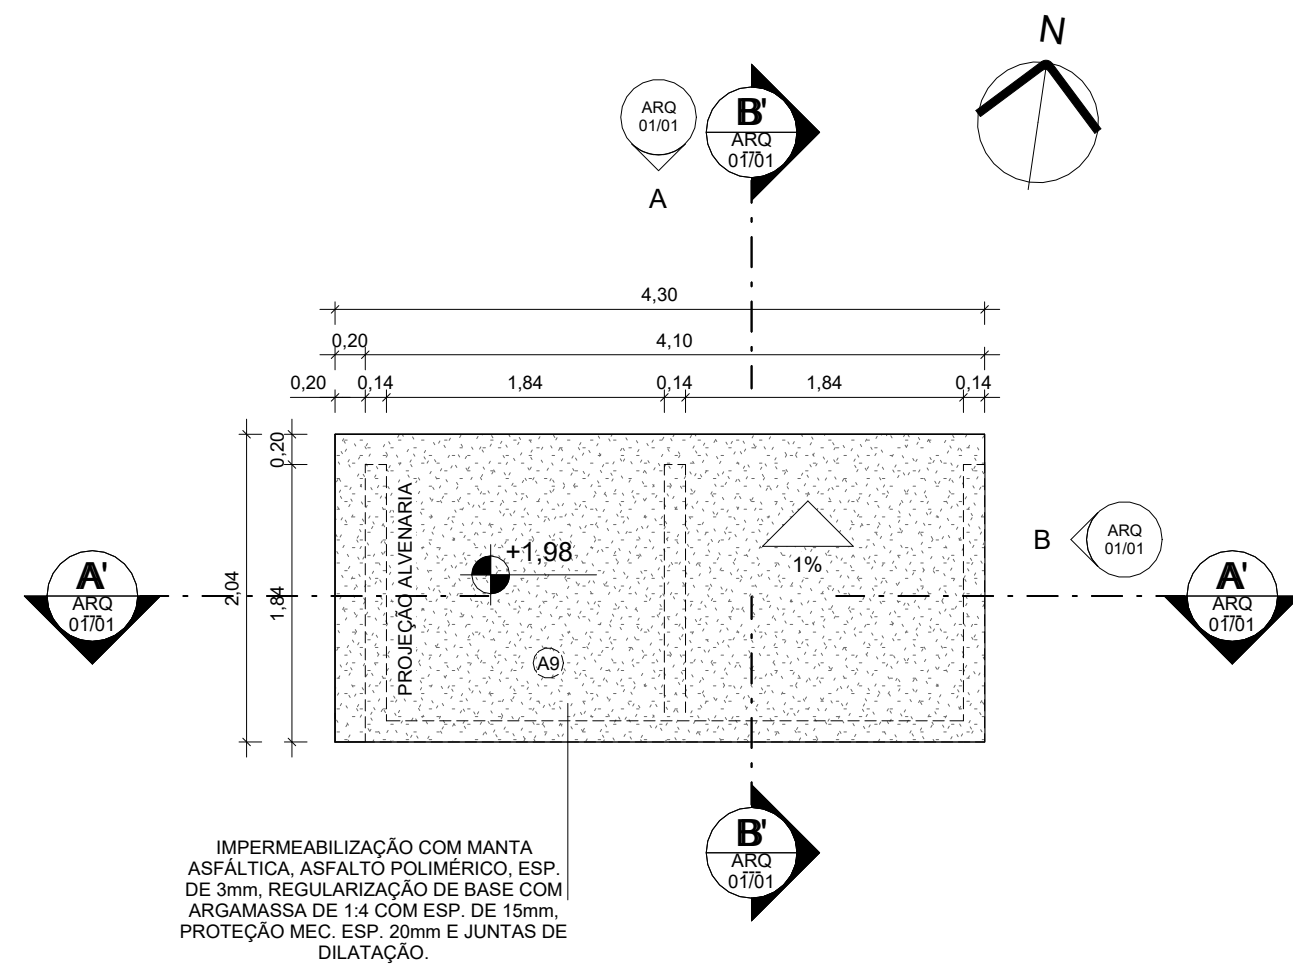


2 PLANTA DE COBERTURA
1 : 50

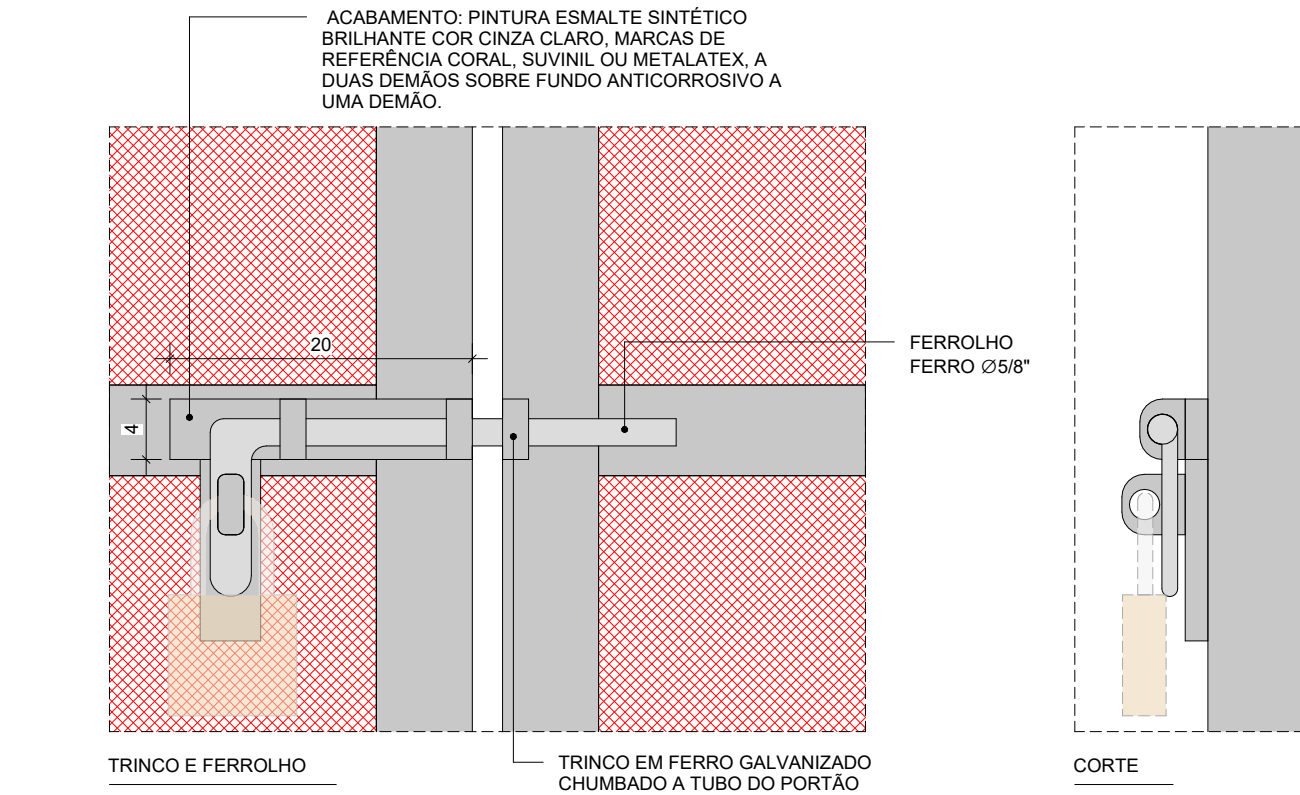


8 DET. TRINCO E FERROLHO
1 : 5

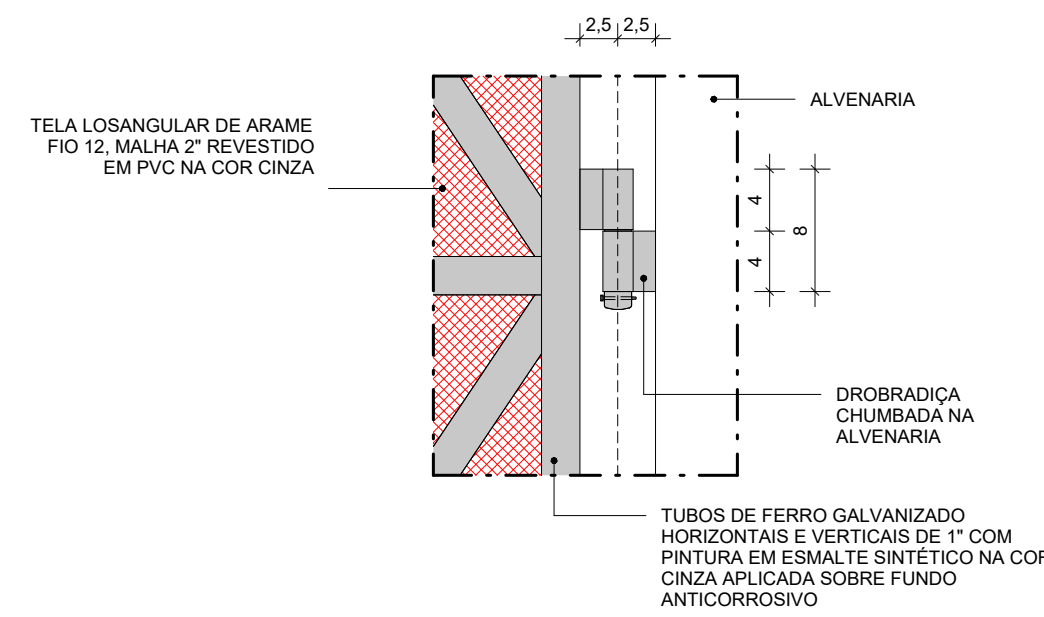


9 DET. DOBRADIÇA PORTÃO
1 : 5

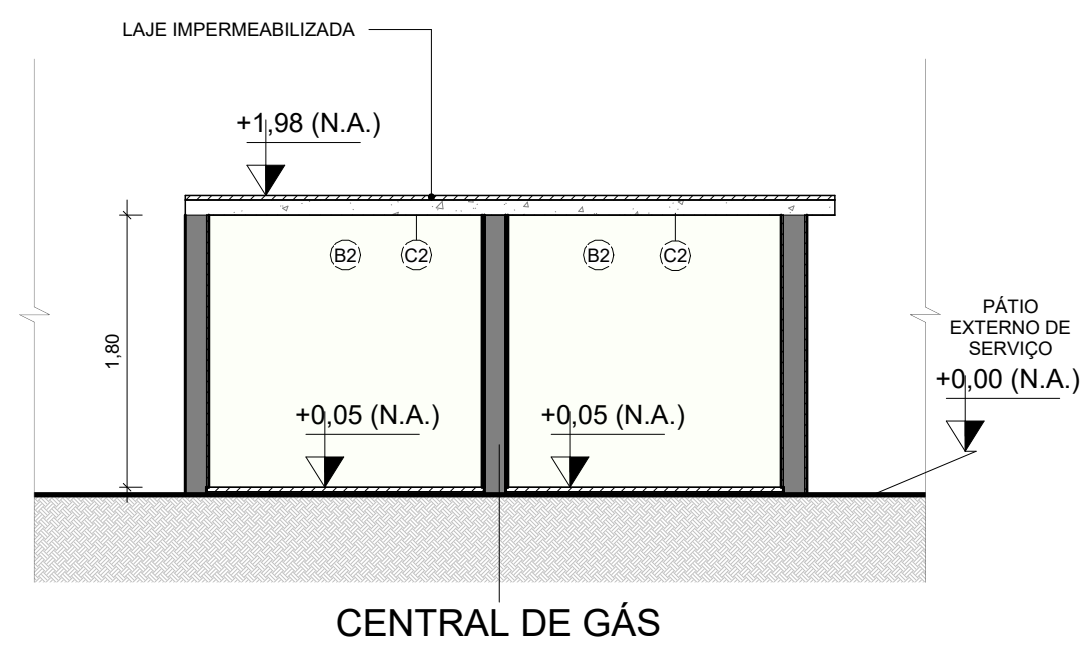

3 CORTE AA
1 : 50

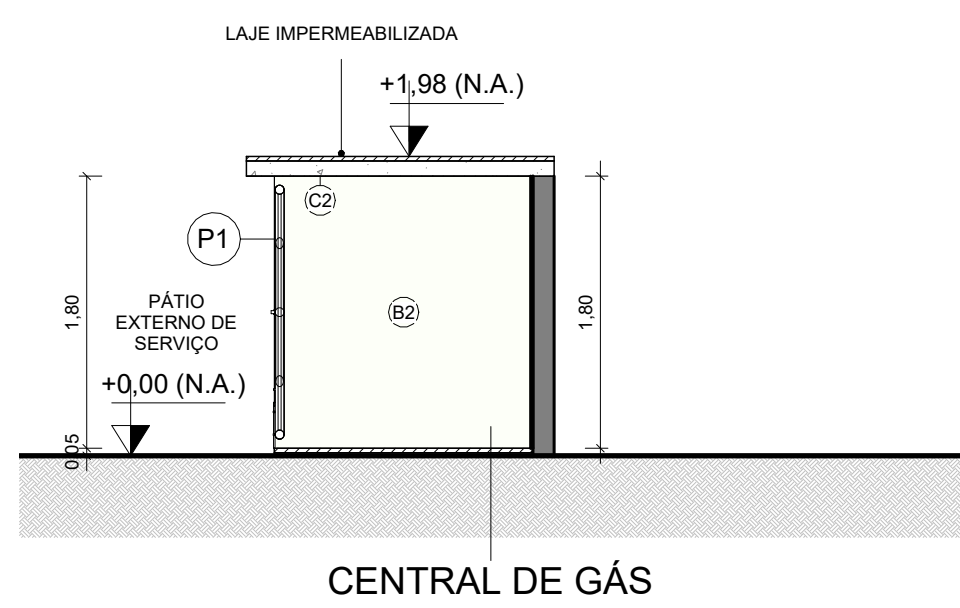


4 CORTE BB
1 : 50

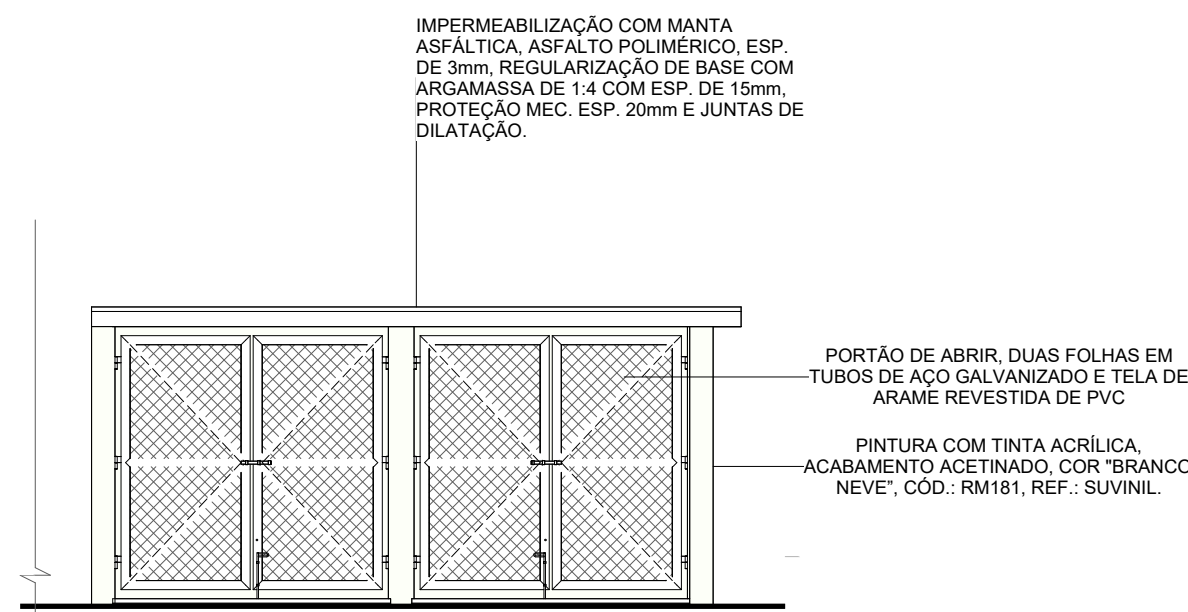


A FACHADA A
1 : 50



B FACHADA B
1 : 50

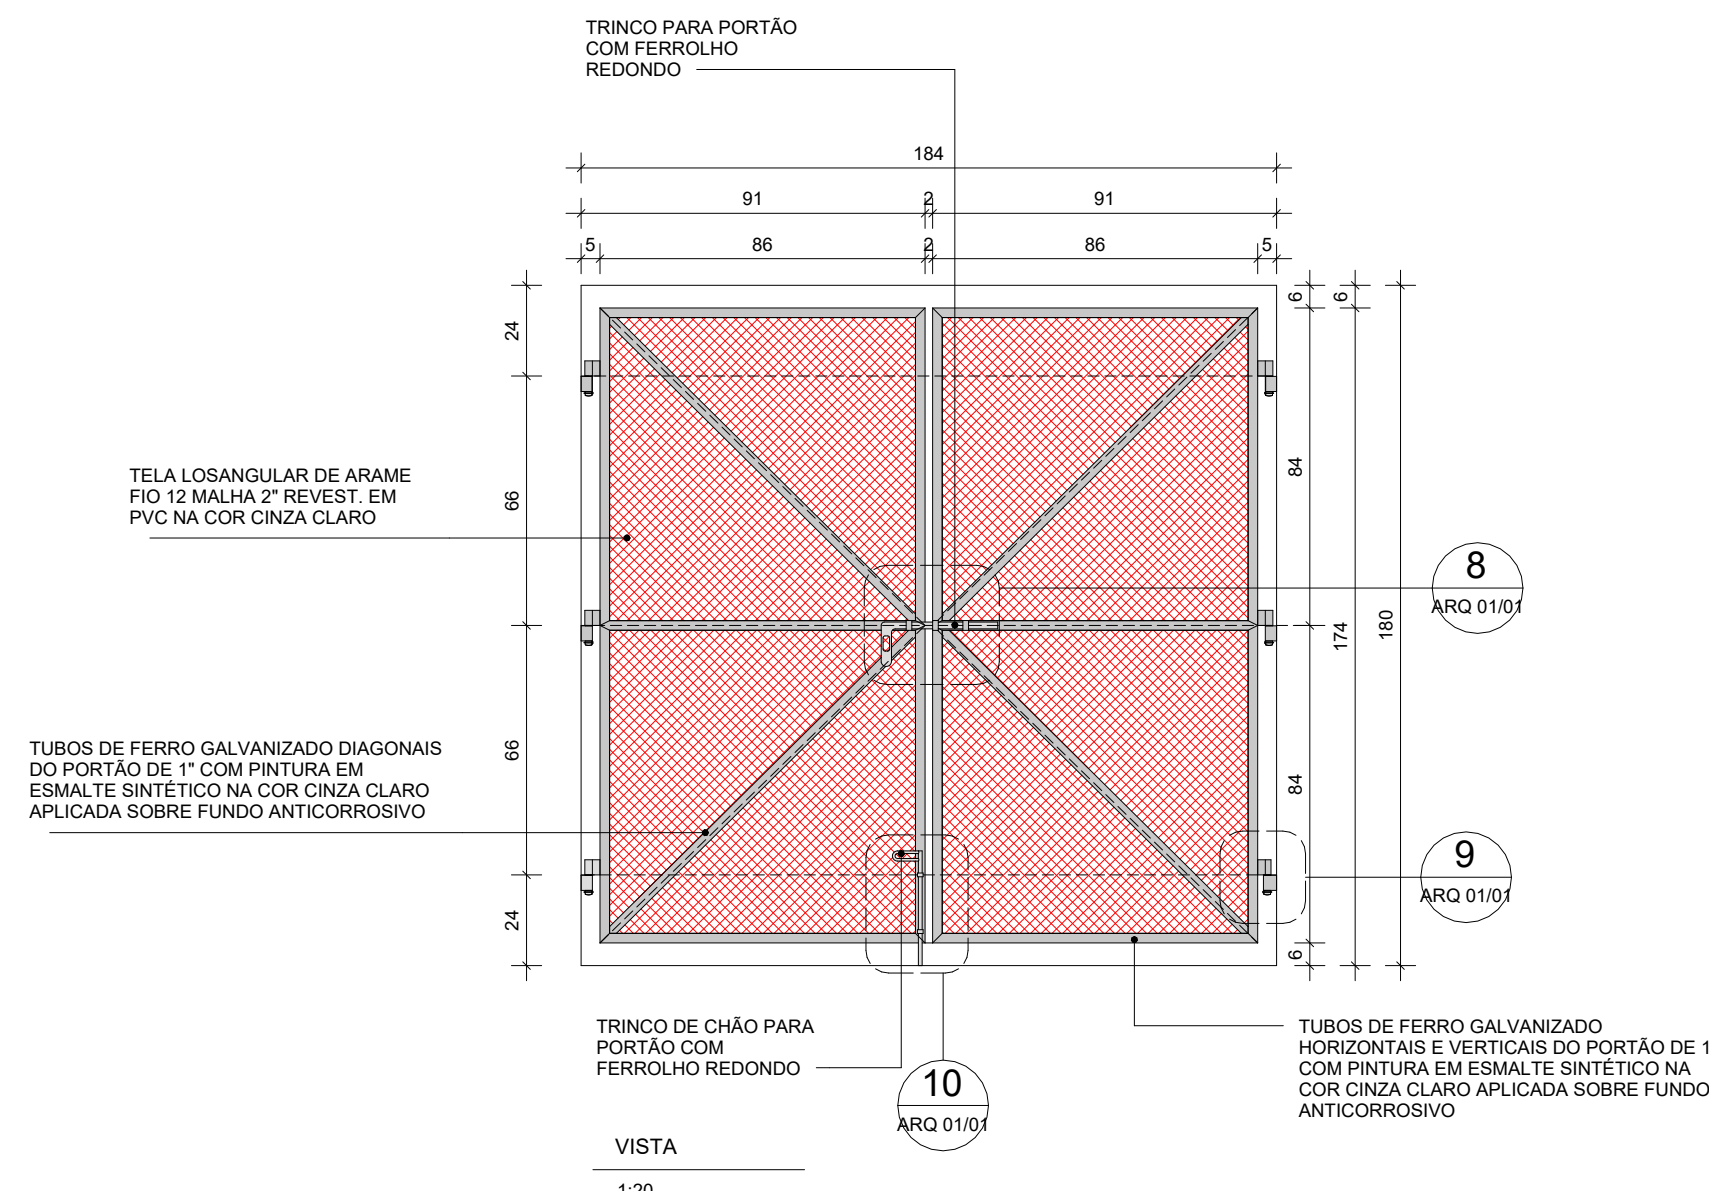


7 P1 - PORTAO DE ABRIR EM TUBOS DE FERRO_90
1 : 20

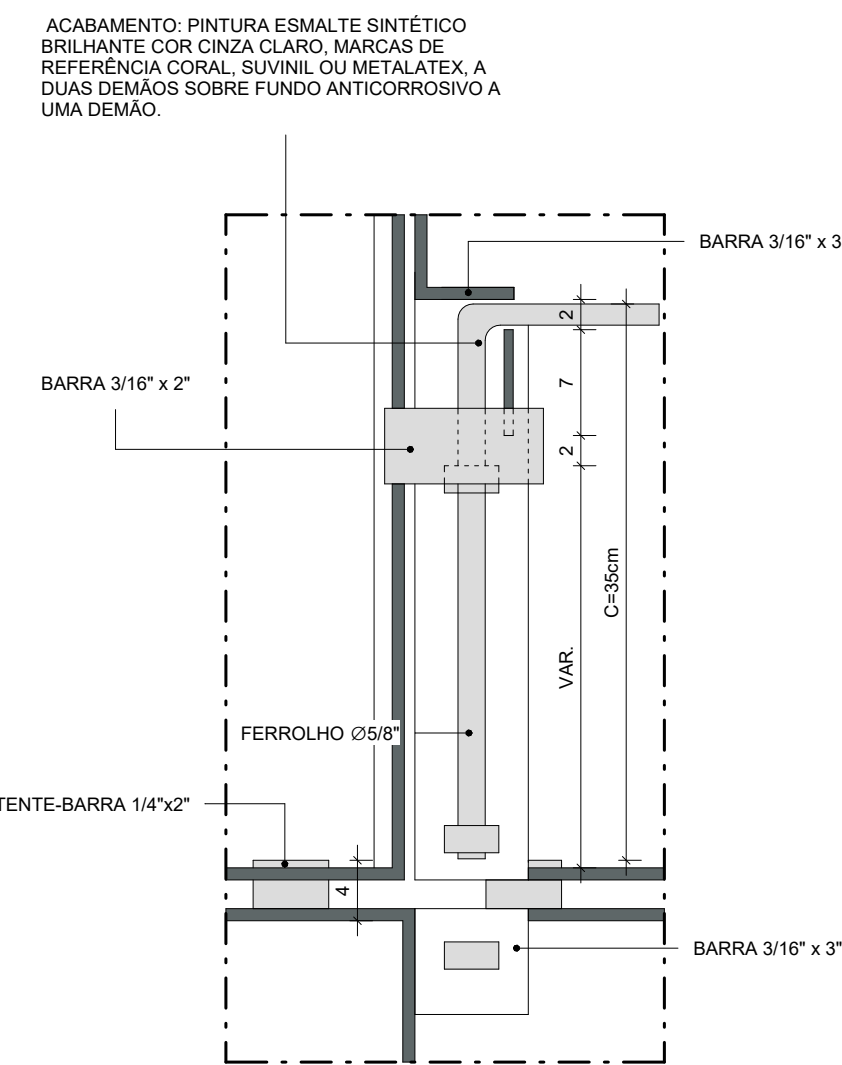


10 DET. TRINCO E FECHO DE CHÃO
1 : 5

QUADRO DE ACABAMENTOS - PISO				
CÓD.:	DESCRIÇÃO			
A4	PISO CIMENTADO, CAMURÇADO.			
A9	IMPERMEABILIZAÇÃO COM MANTA ASFALTICA, ASFALTO POLIMÉRICO, ESP. DE 3mm, REGULARIZAÇÃO DE BASE COM ARGAMASSA DE 1:4 COM ESP. DE 15mm, PROTEÇÃO MEC. ESP. 20mm E JUNTAS DE DILATAÇÃO.			
QUADRO DE ACABAMENTOS - PAREDE				
CÓD.:	DESCRIÇÃO			
B2	PINTURA COM TINTA ACRILICA, ACABAMENTO ACETINADO, COR "BRANCO NEVE", CÓD.: RM181, REF.: SUVINIL.			
QUADRO DE ACABAMENTOS - TETO				
CÓD.:	DESCRIÇÃO			
C2	PINTURA COM TINTA ACRILICA NA COR BRANCO NEVE			
QUADRO DE ESQUADRIAS - PORTAS				
CÓD.:	DESCRIÇÃO	LAR.	ALT.	QTD.
P1	PORTÃO DE ABRIR, DUAS FOLHAS EM TUBOS DE AÇO GALVANIZADO E TELA DE ARAME REVESTIDA DE PVC	1,84	1,80	2


NOTA 01: CENTRAL DE GÁS DE DIMENSÕES, ABERTURAS E ESQUADRIAS CONFORME NT 18/2015 DO CORPO DE BOMBEIROS MILITAR DO ESTADO DO ESPÍRITO SANTO.				
		PREFEITURA MUNICIPAL DE IRUPI / ES		
		CONSULTORIA AVANTEC SOLUÇÕES EM ENGENHARIA		
PROJETO EXECUTIVO DE ENGENHARIA E ARQUITETURA				
TÍTULO: ESCOLA POLO - CENTRAL DE GÁS				
LOCAL: Córrego Barra Grande, Irupi/ES				
COORDENADOR:	Eng.º de Prod. Civil: THIAGO EUGÊNIO DE MELO DIAS	CREA:	ESCALA	FORMATO
		MG-121801/D	Como indicado	A1 E31 (1,00 m)
AUTOR DO PROJETO:	Arquiteto: FÁBIO VIEIRA DIAS	CAU:	REVISÃO	DATA:
	Arquiteto: FÁBIO VIEIRA DIAS	A28599-3	00	2025
				FRANCHA: ARQ 01/01

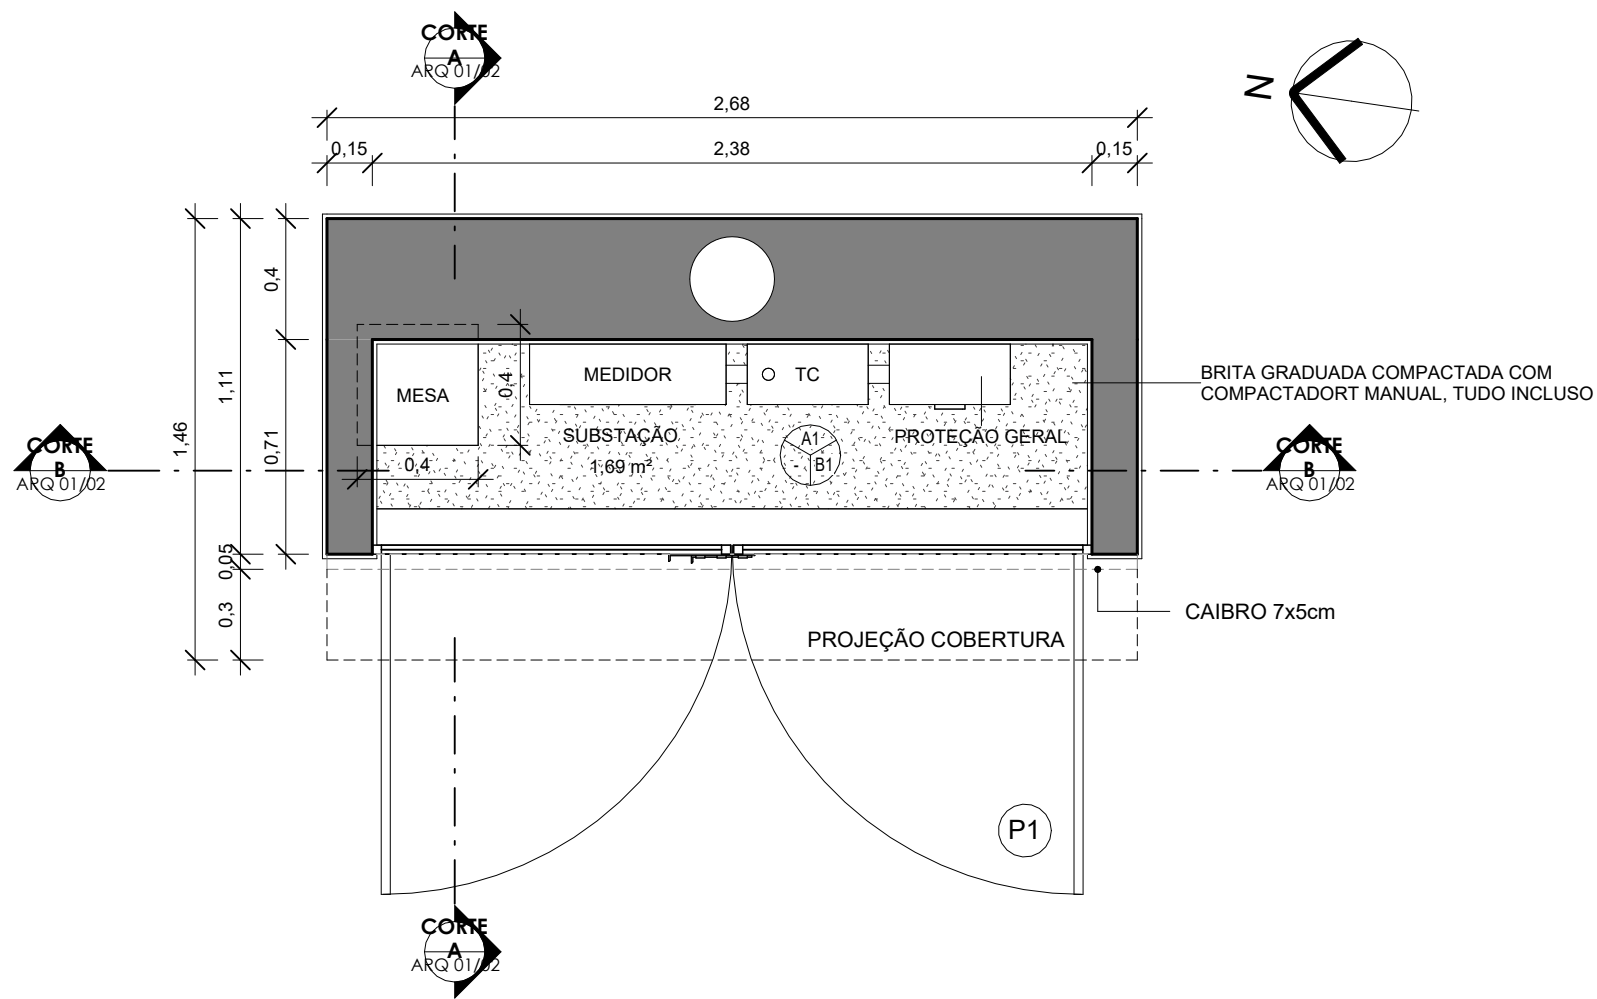


1
1 : 25

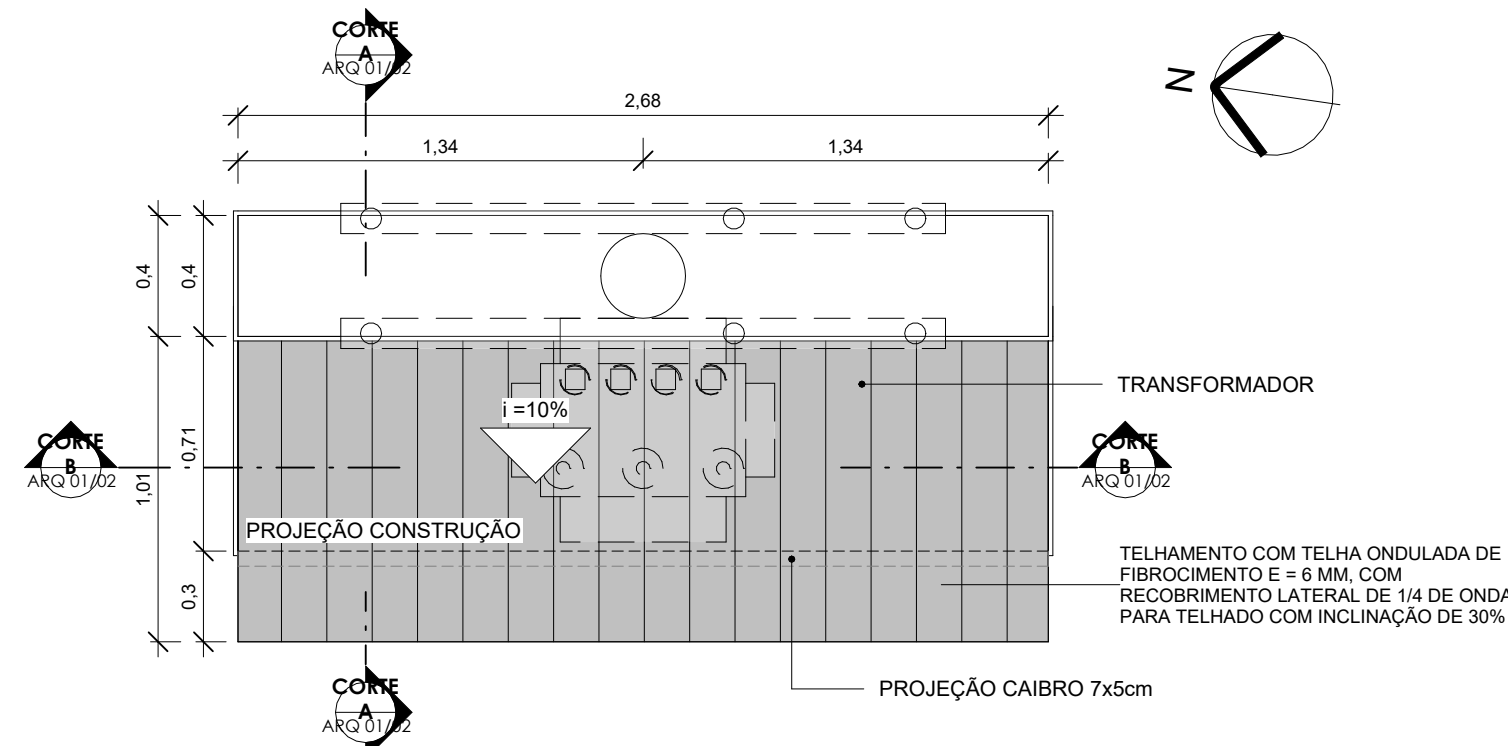


2
1 : 25

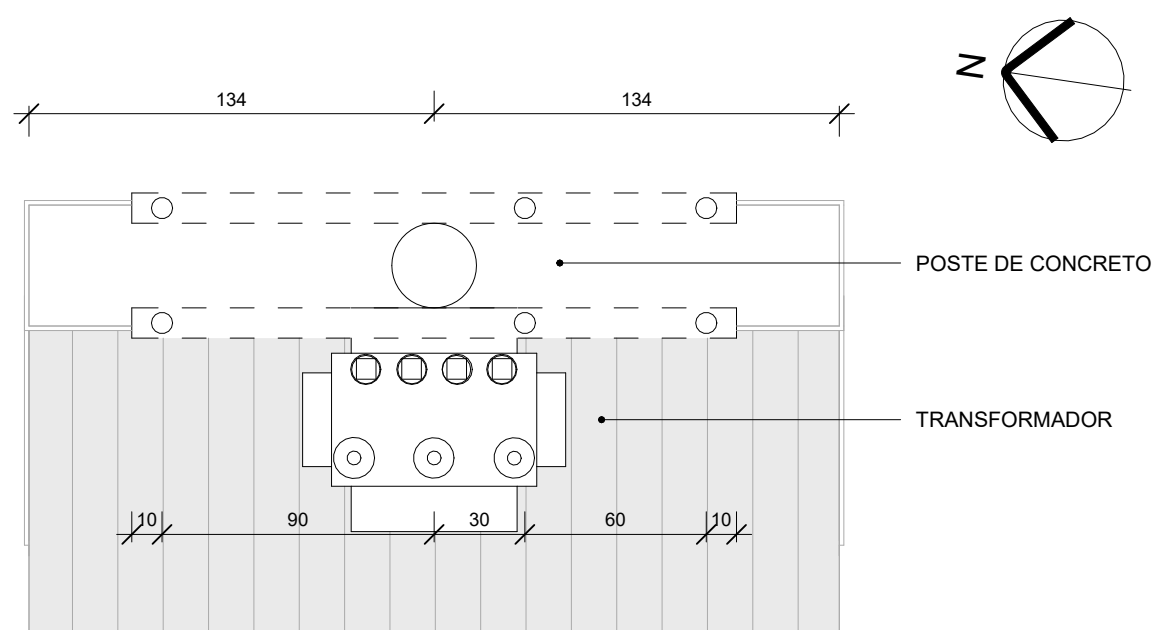


3
1 : 25

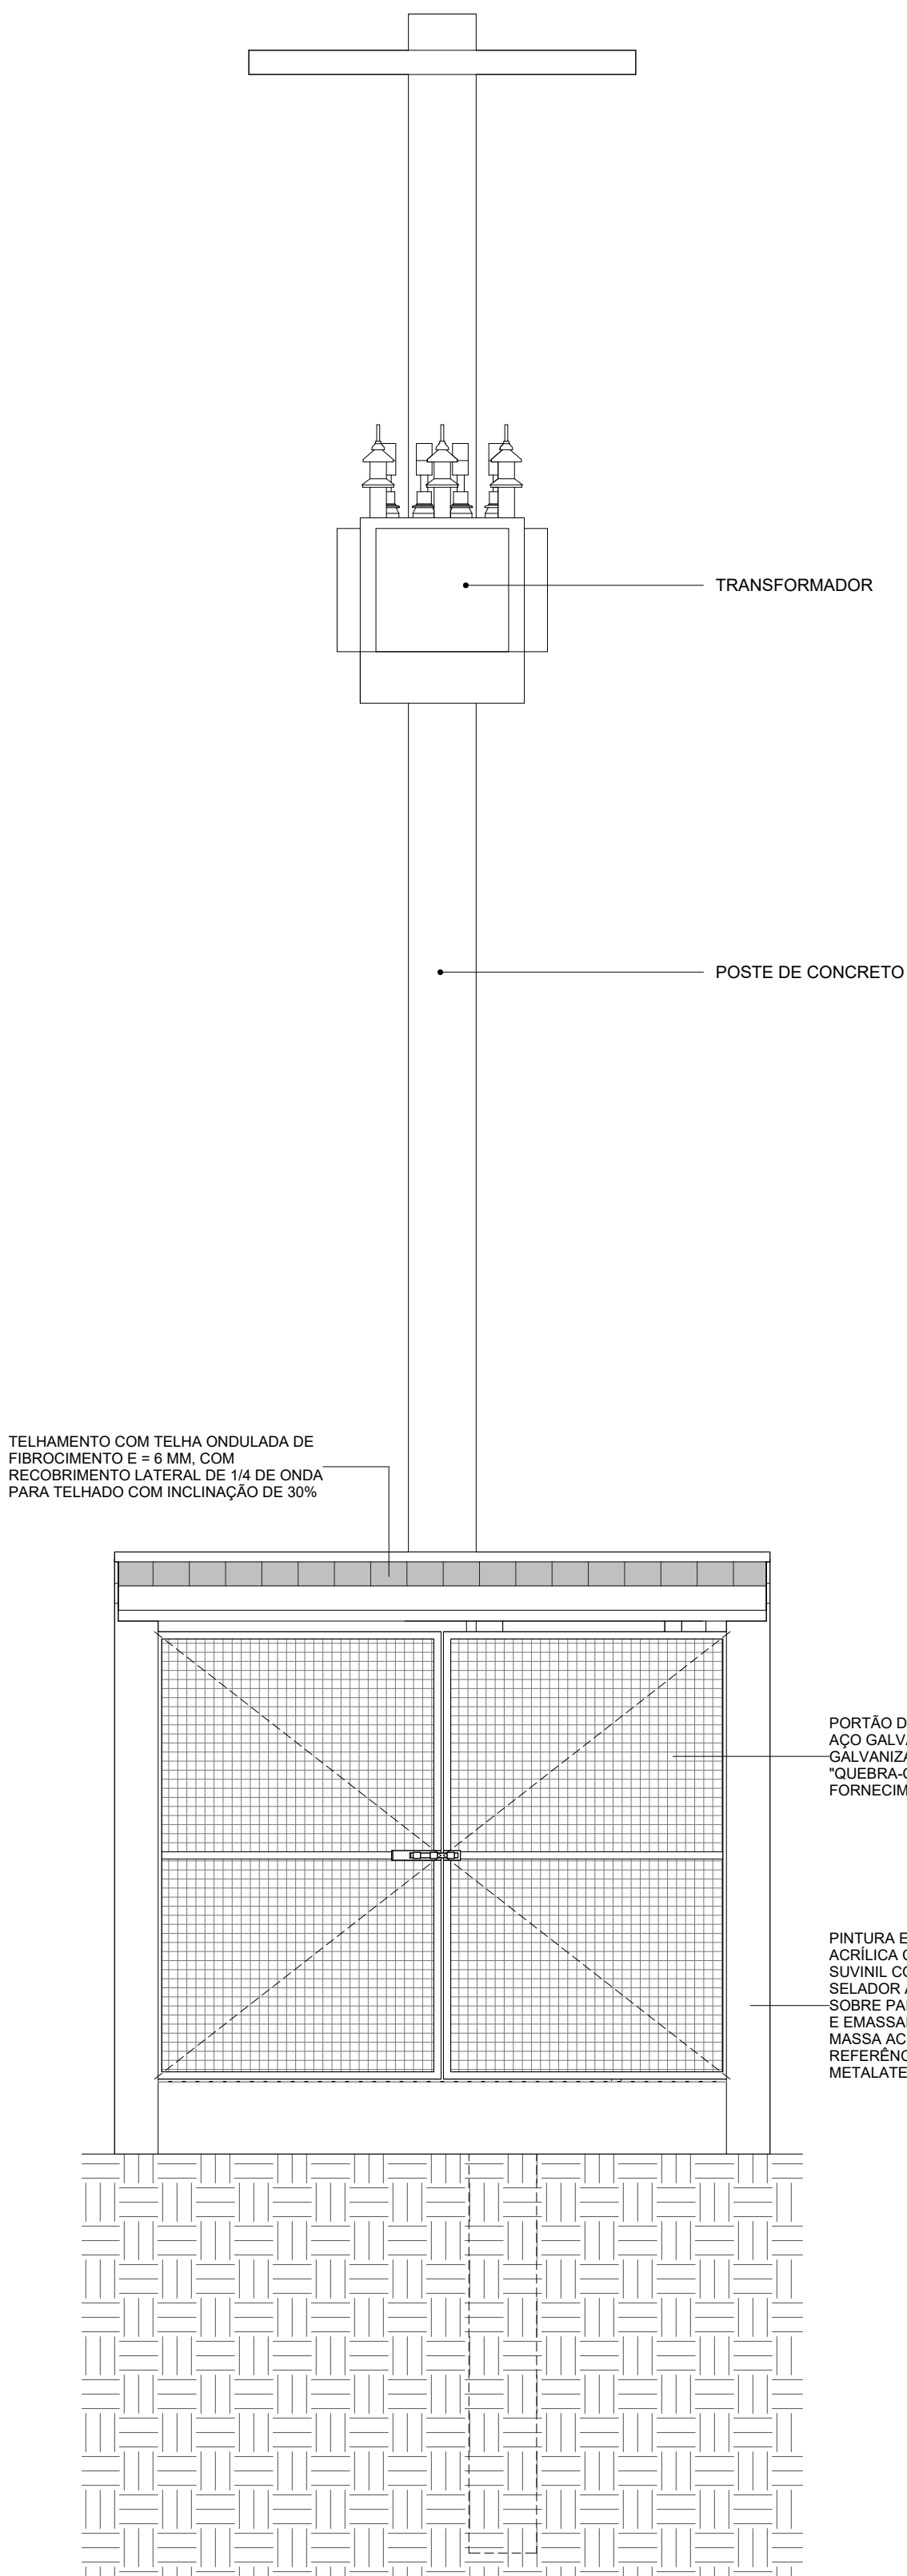

4
1 : 25

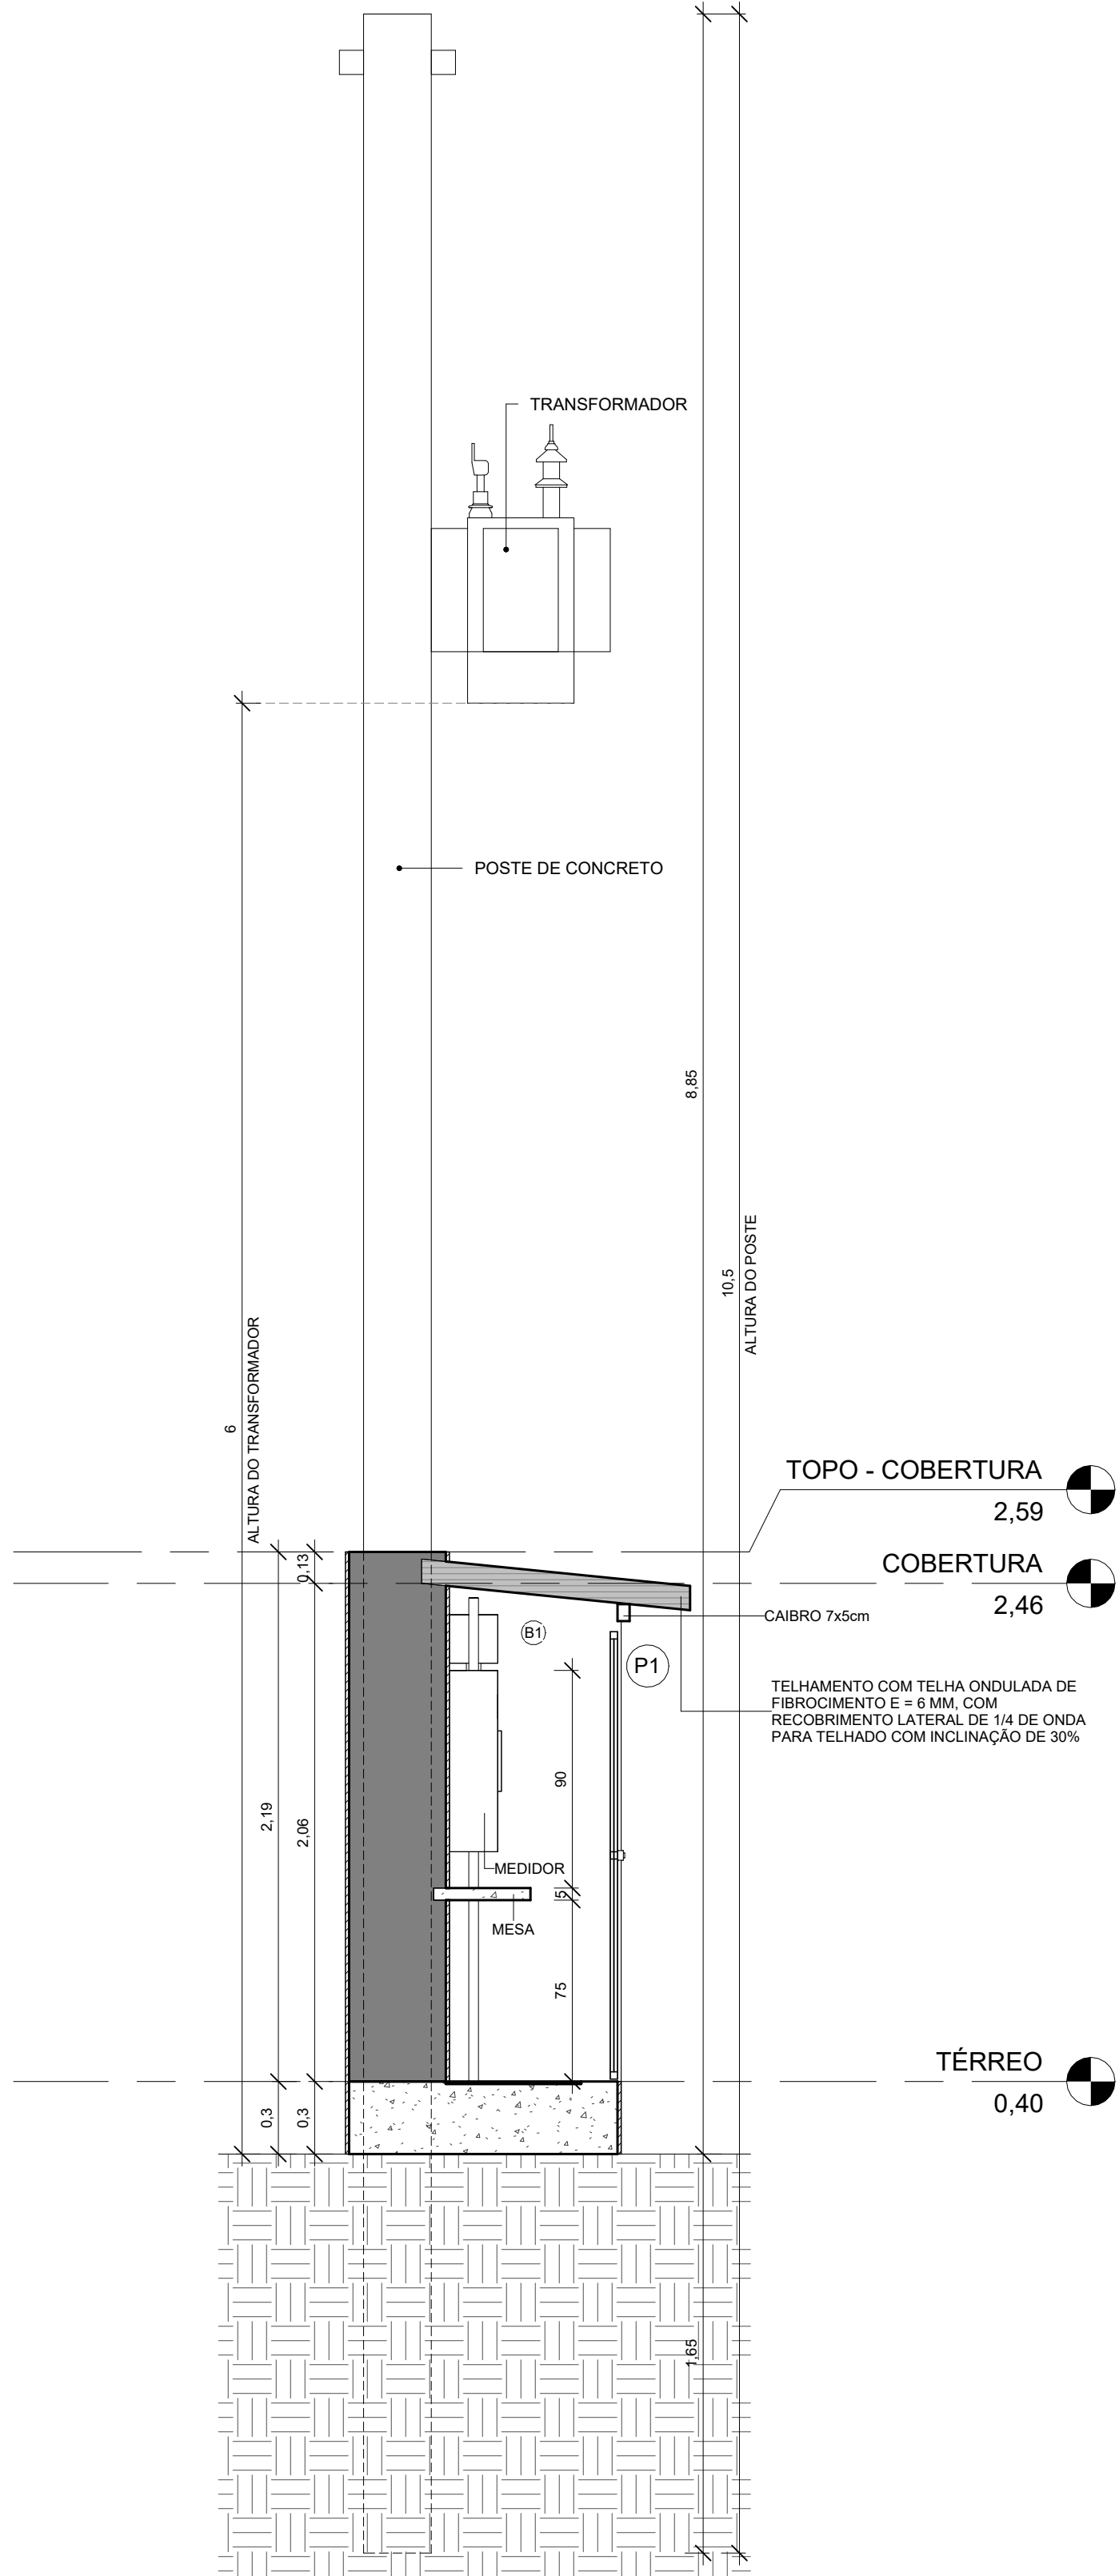

5
1 : 25

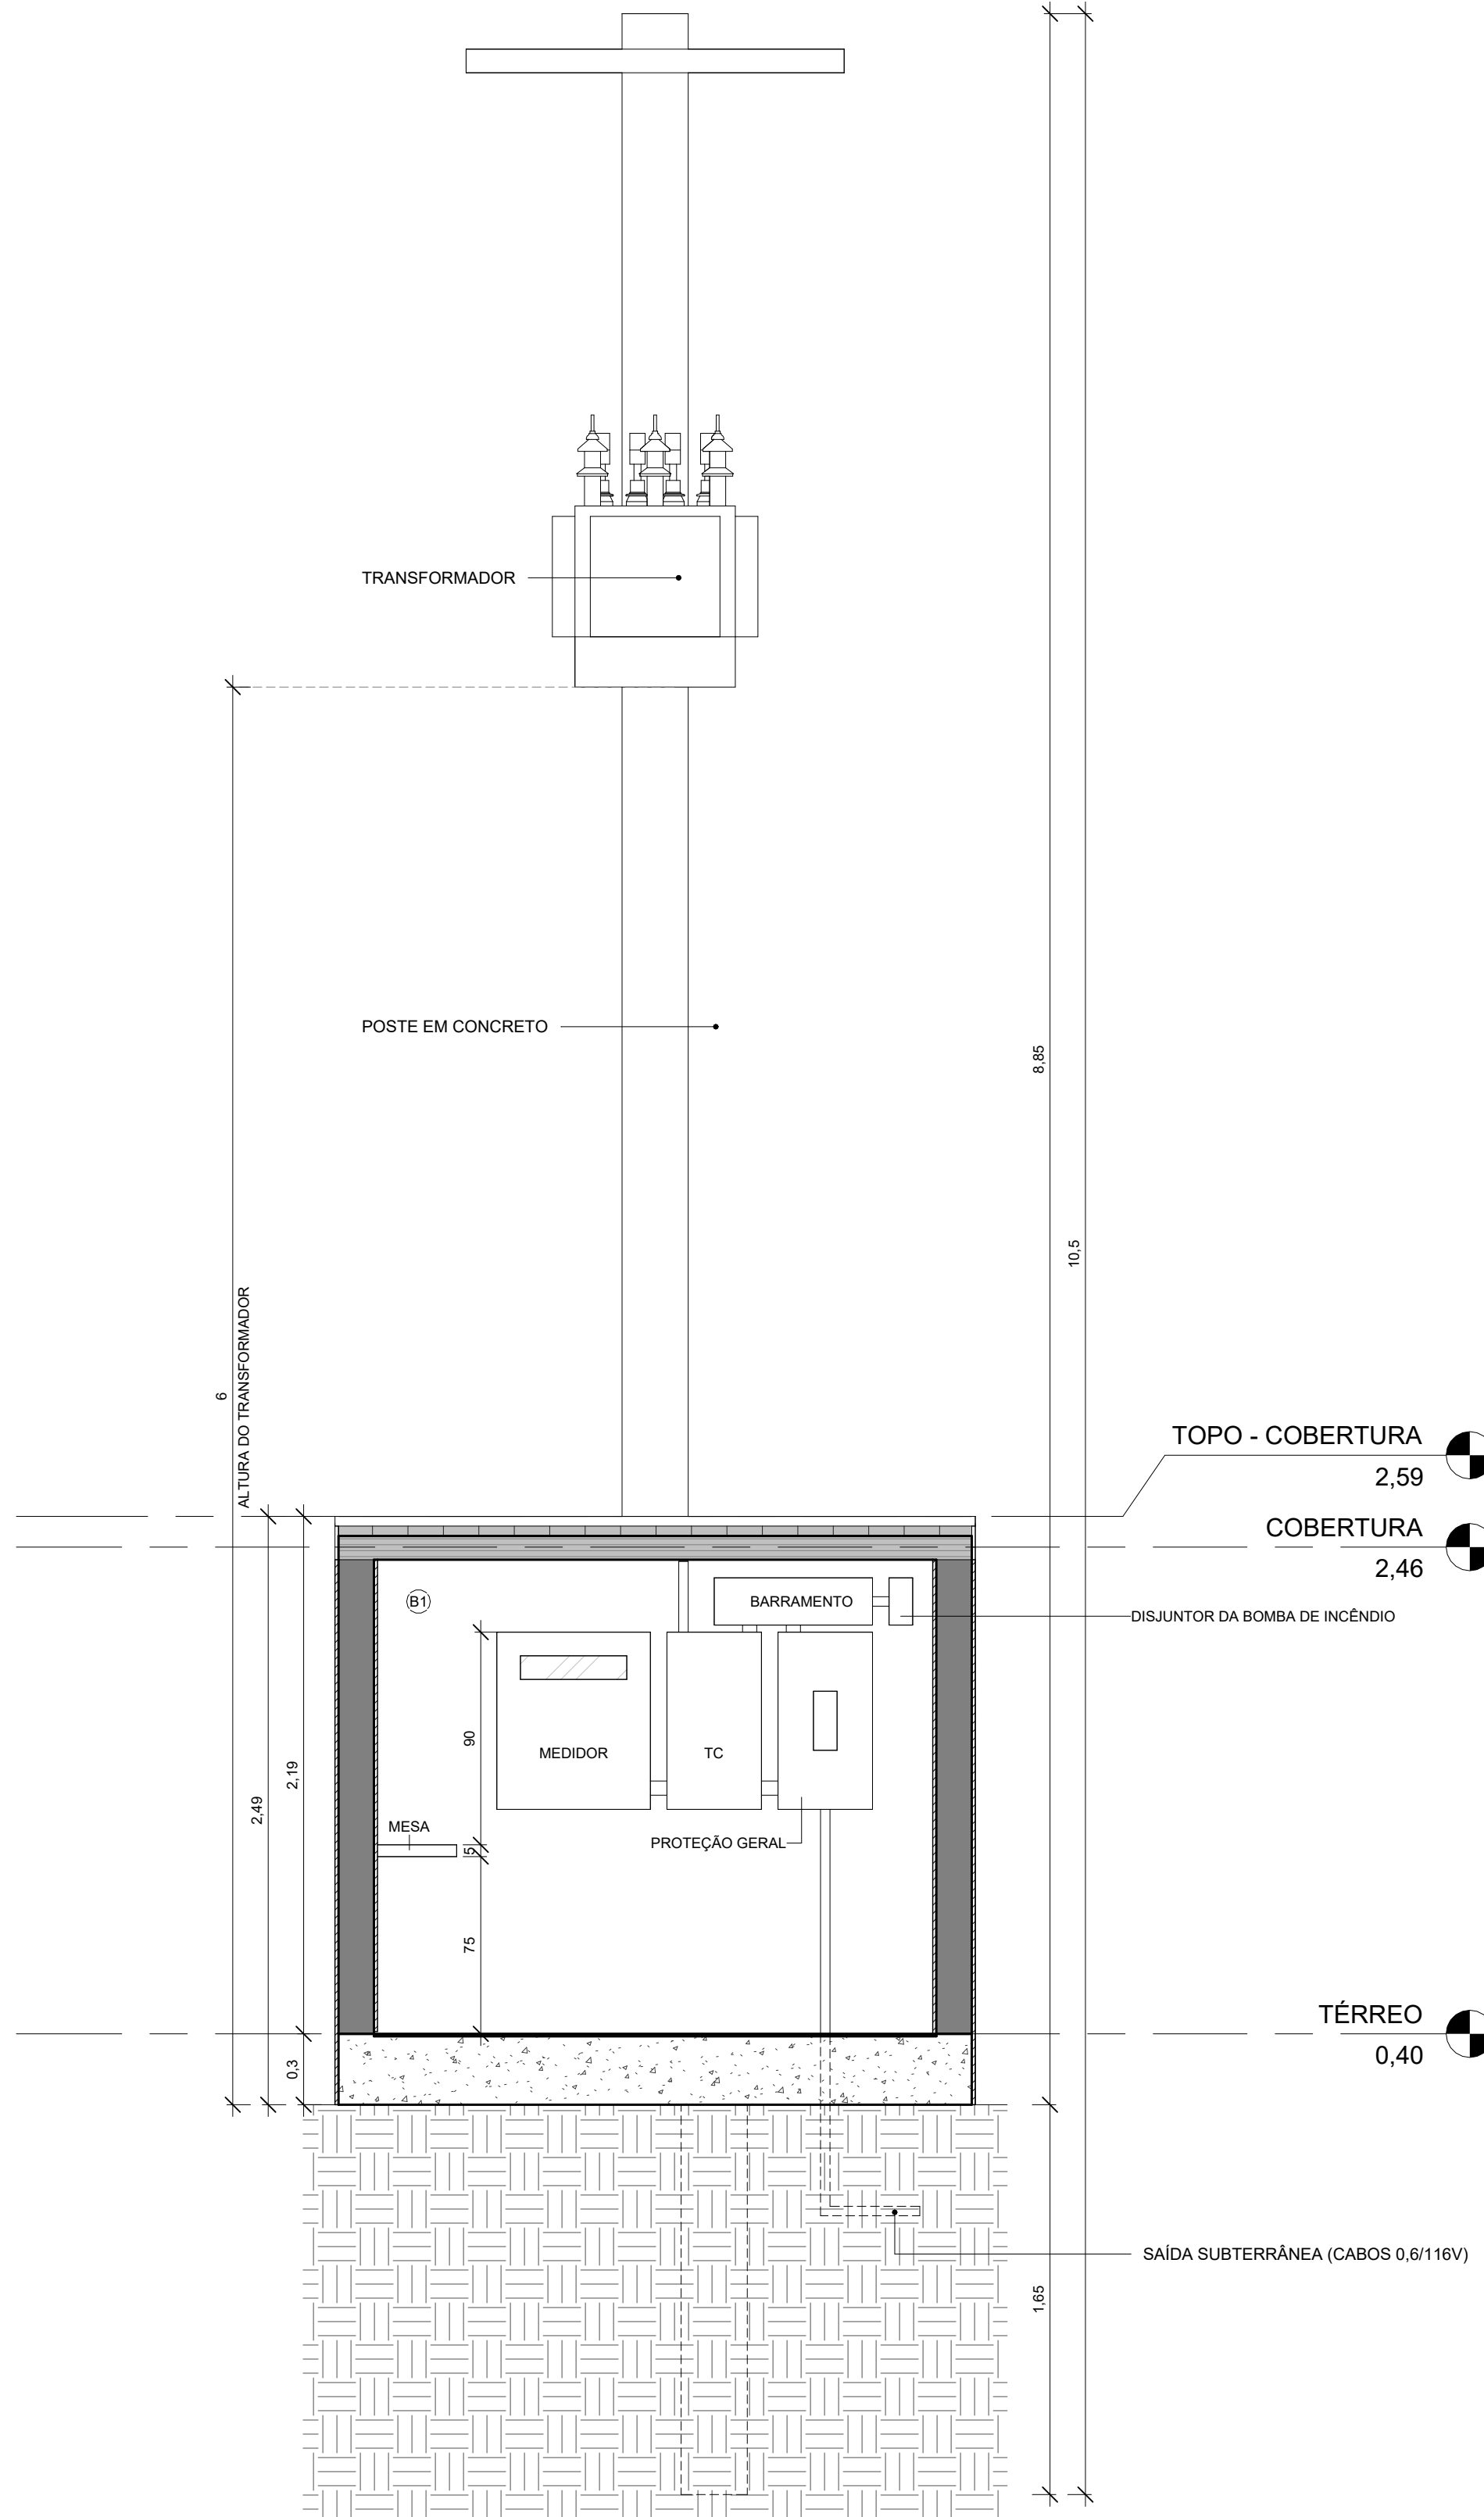



6
1 : 25

QUADRO DE ACABAMENTOS - PISO				
CÓD.	DESCRIÇÃO	LAR.	ALT.	QTD.
A1	BRITA GRADUADA COMPACTADA COM COMPACTADOR MANUAL, TUDO INCLUSO			
QUADRO DE ACABAMENTOS - PAREDE				
CÓD.	DESCRIÇÃO	LAR.	ALT.	QTD.
B1	PINTURA EM ALVENARIA COM TINTA ACRILICA COR BRANCO NEVE REF.: SUVINIL CÓD.: RM181, INCLUSIVE SELADOR ACRILICO, A TRÊS DEMÃOS, SOBRE PAREDE CHAPISCADA, REBOCADA E EMASSADA COM DUAS DEMÃOS DE MASSA ACRILICA, MARCAS DE REFERENCIA SUVINIL, CORAL OU METALATEX OU EQUIVALENTE			
QUADRO DE ESQUADRIAS - PORTAS				
CÓD.	DESCRIÇÃO	LAR.	ALT.	QTD.
P1	PORTÃO DE ABRIR DUPLO, EM CHAPA DE AÇO GALVANIZADO, COM TELA EM ARAME GALVANIZADO CORRUGADO "QUEBRA-CHAMA", INCLUSO PINTURA - FORNECIMENTO E EXECUÇÃO	2,38	1,85	1

		PREFEITURA MUNICIPAL DE IRUPI / ES			
		CONSULTORIA AVANTEC SOLUÇÕES EM ENGENHARIA			
PROJETO EXECUTIVO DE ENGENHARIA E ARQUITETURA					
TÍTULO: ESCOLA POLO - SUBSTACÃO					
LOCAL: CÔRREGO BARRA GRANDE, IRUPI/ES.					
COORDENADOR:		CREA:		ESCALA:	FORMATO:
Eng.º de PNB GIL THAGIO EUGÊNIO DE MELO DIAS		MG-1216010		1 : 25	A1 - EST. 1,3m
AUTOR DO PROJETO:		CAU:		REVISÃO:	DATA:
Arquiteto FABIANO VIEIRA DAS		A26599-3		00	2025
					PRANCHA
					ARQ 01/02

QUADRO DE ESQUADRIAS - PORTAS


CÓD.:	DESCRIÇÃO	LAR.	ALT.	QTD.
P1	PORTÃO DE ABRIR DUPLO, EM CHAPA DE AÇO GALVANIZADO, COM TELA EM ARAME GALVANIZADO CORRUGADO "QUEBRA-CHAMA", INCLUSO PINTURA - FORNECIMENTO E EXECUÇÃO	2,38	1,85	1

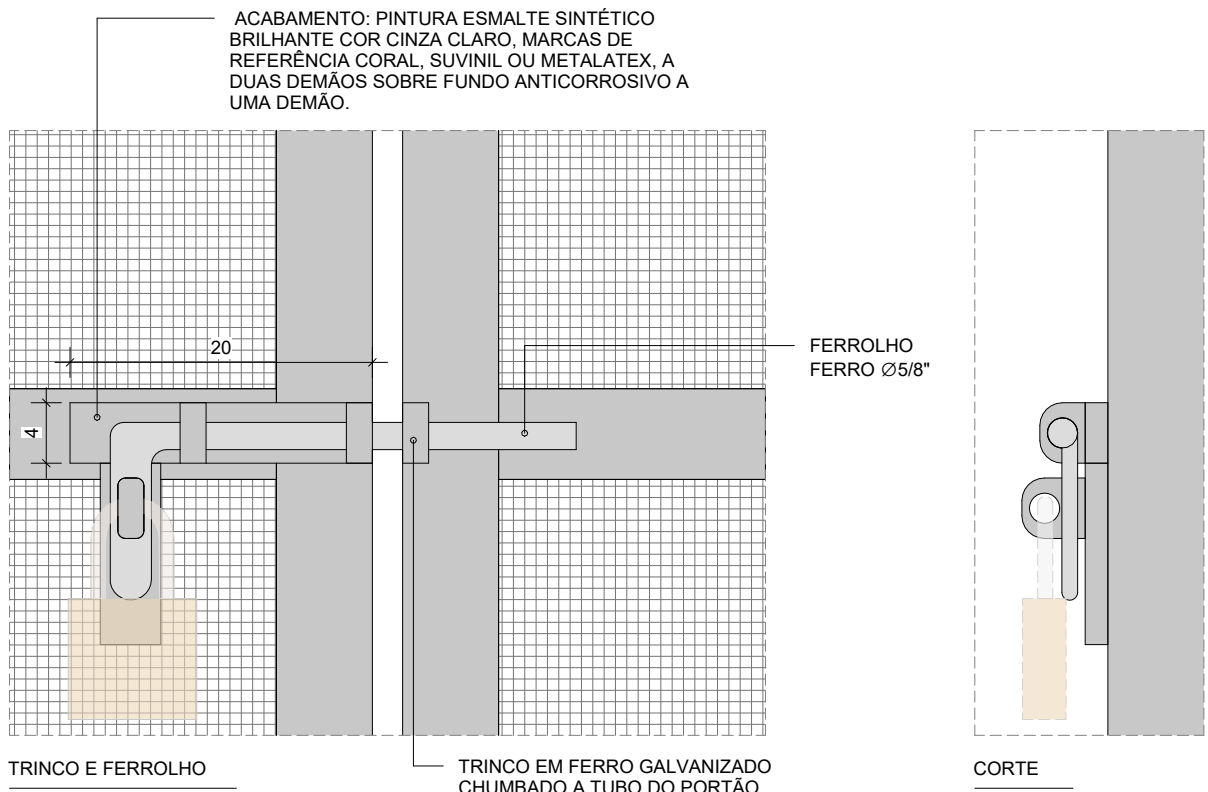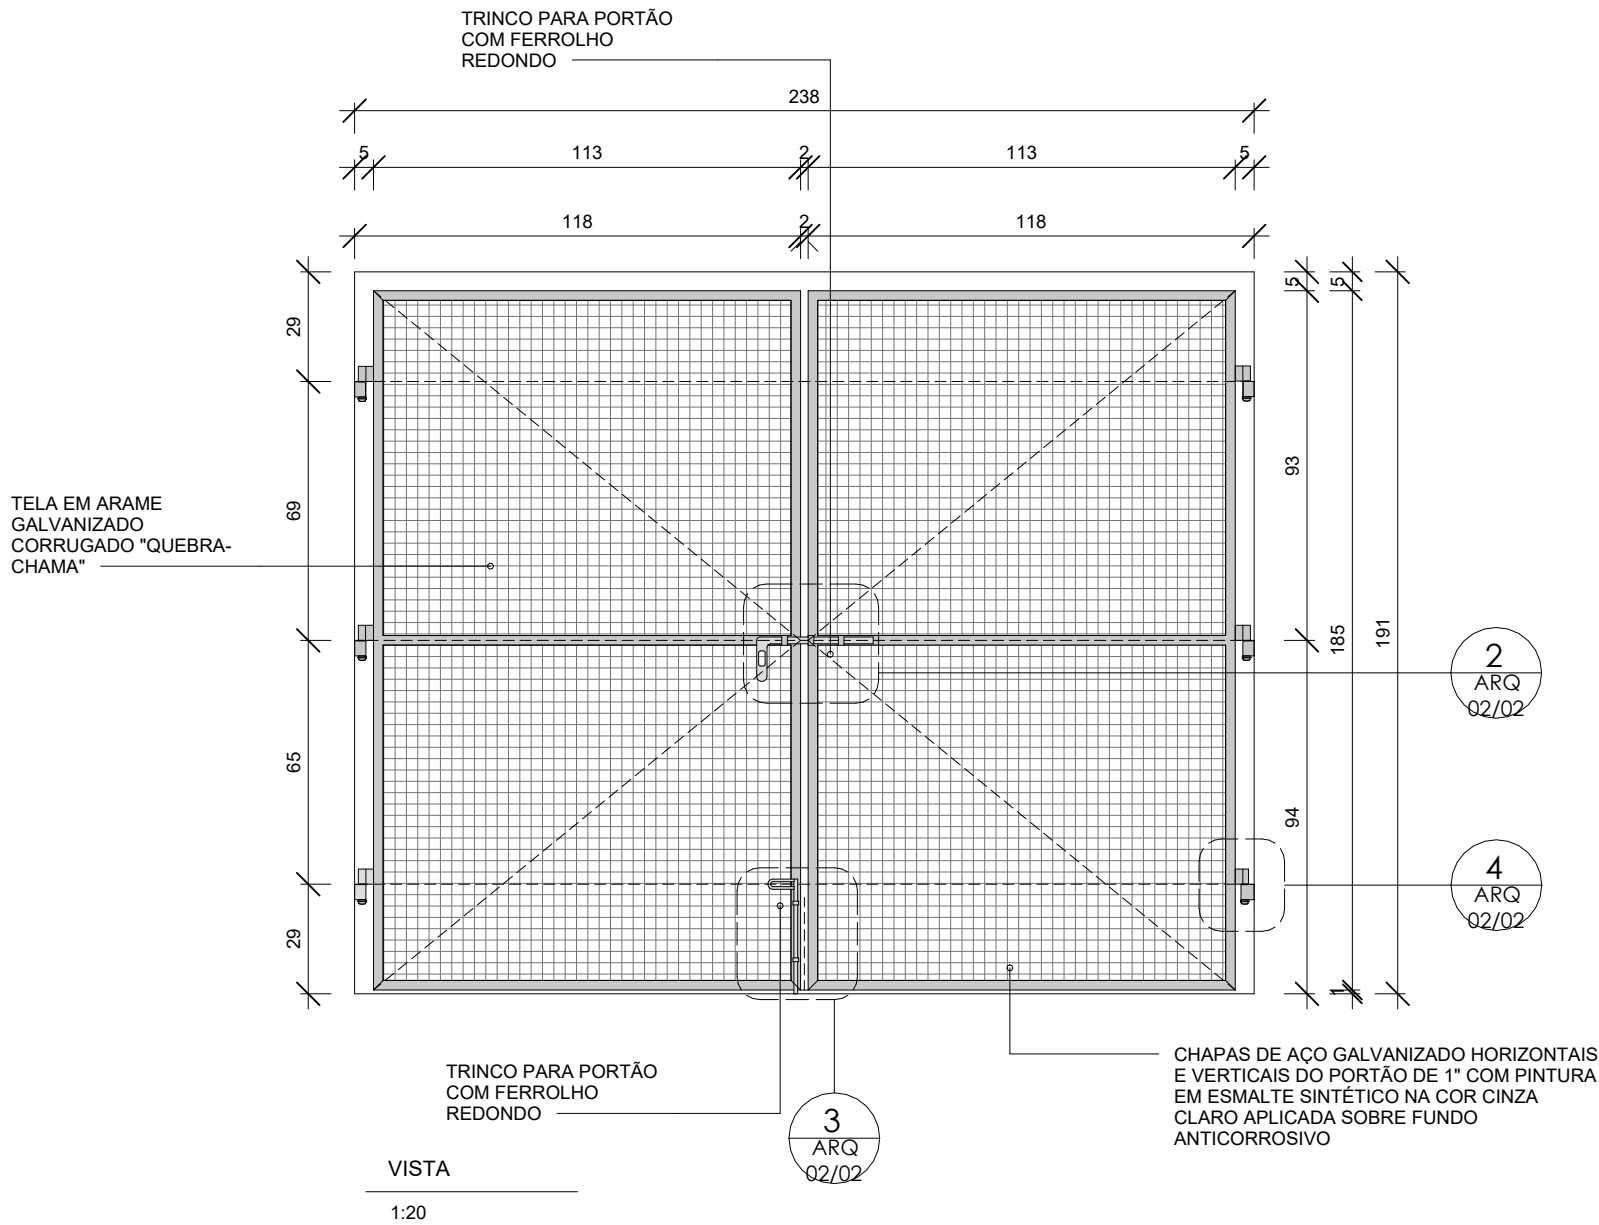

DET. TRINCO E FERROLHO

2


1 : 5

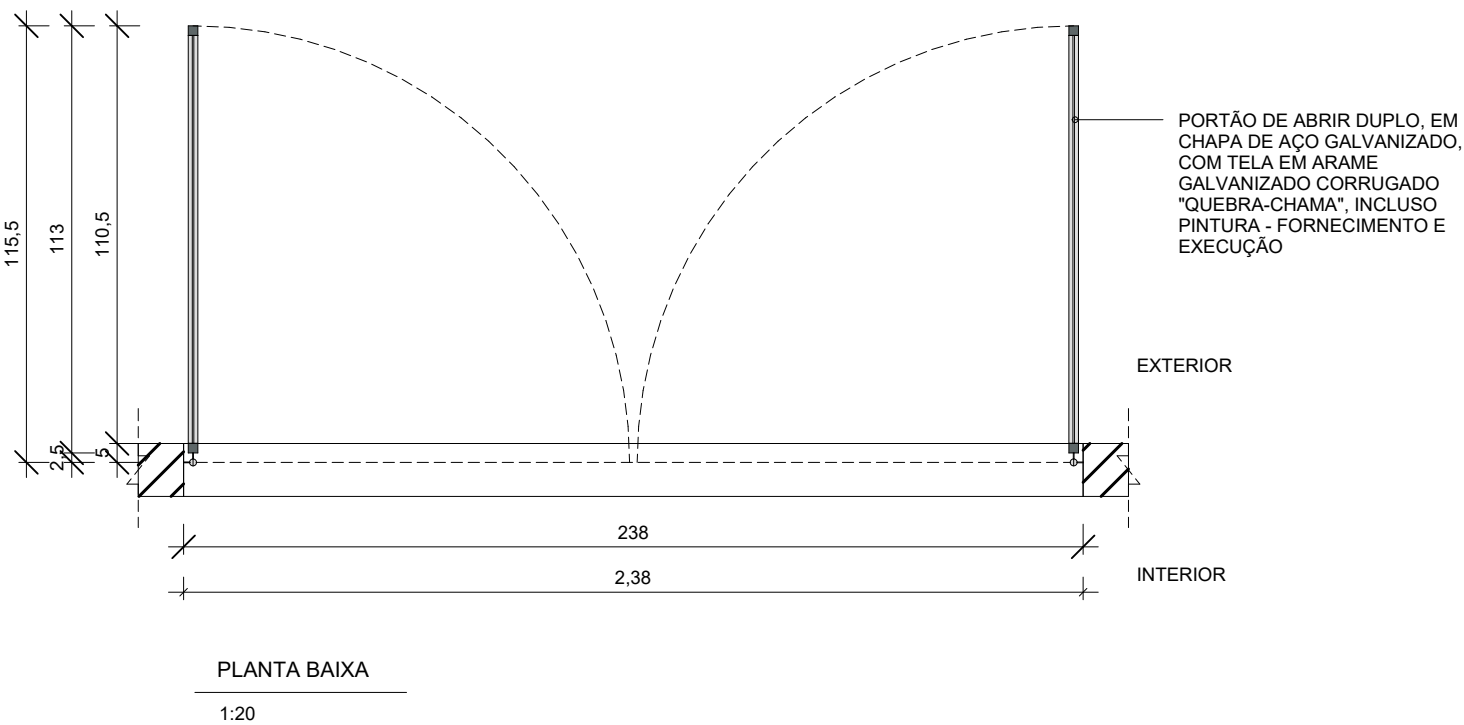

P1 - PORTAO DE ABRIR DUPLO

1

1 : 20

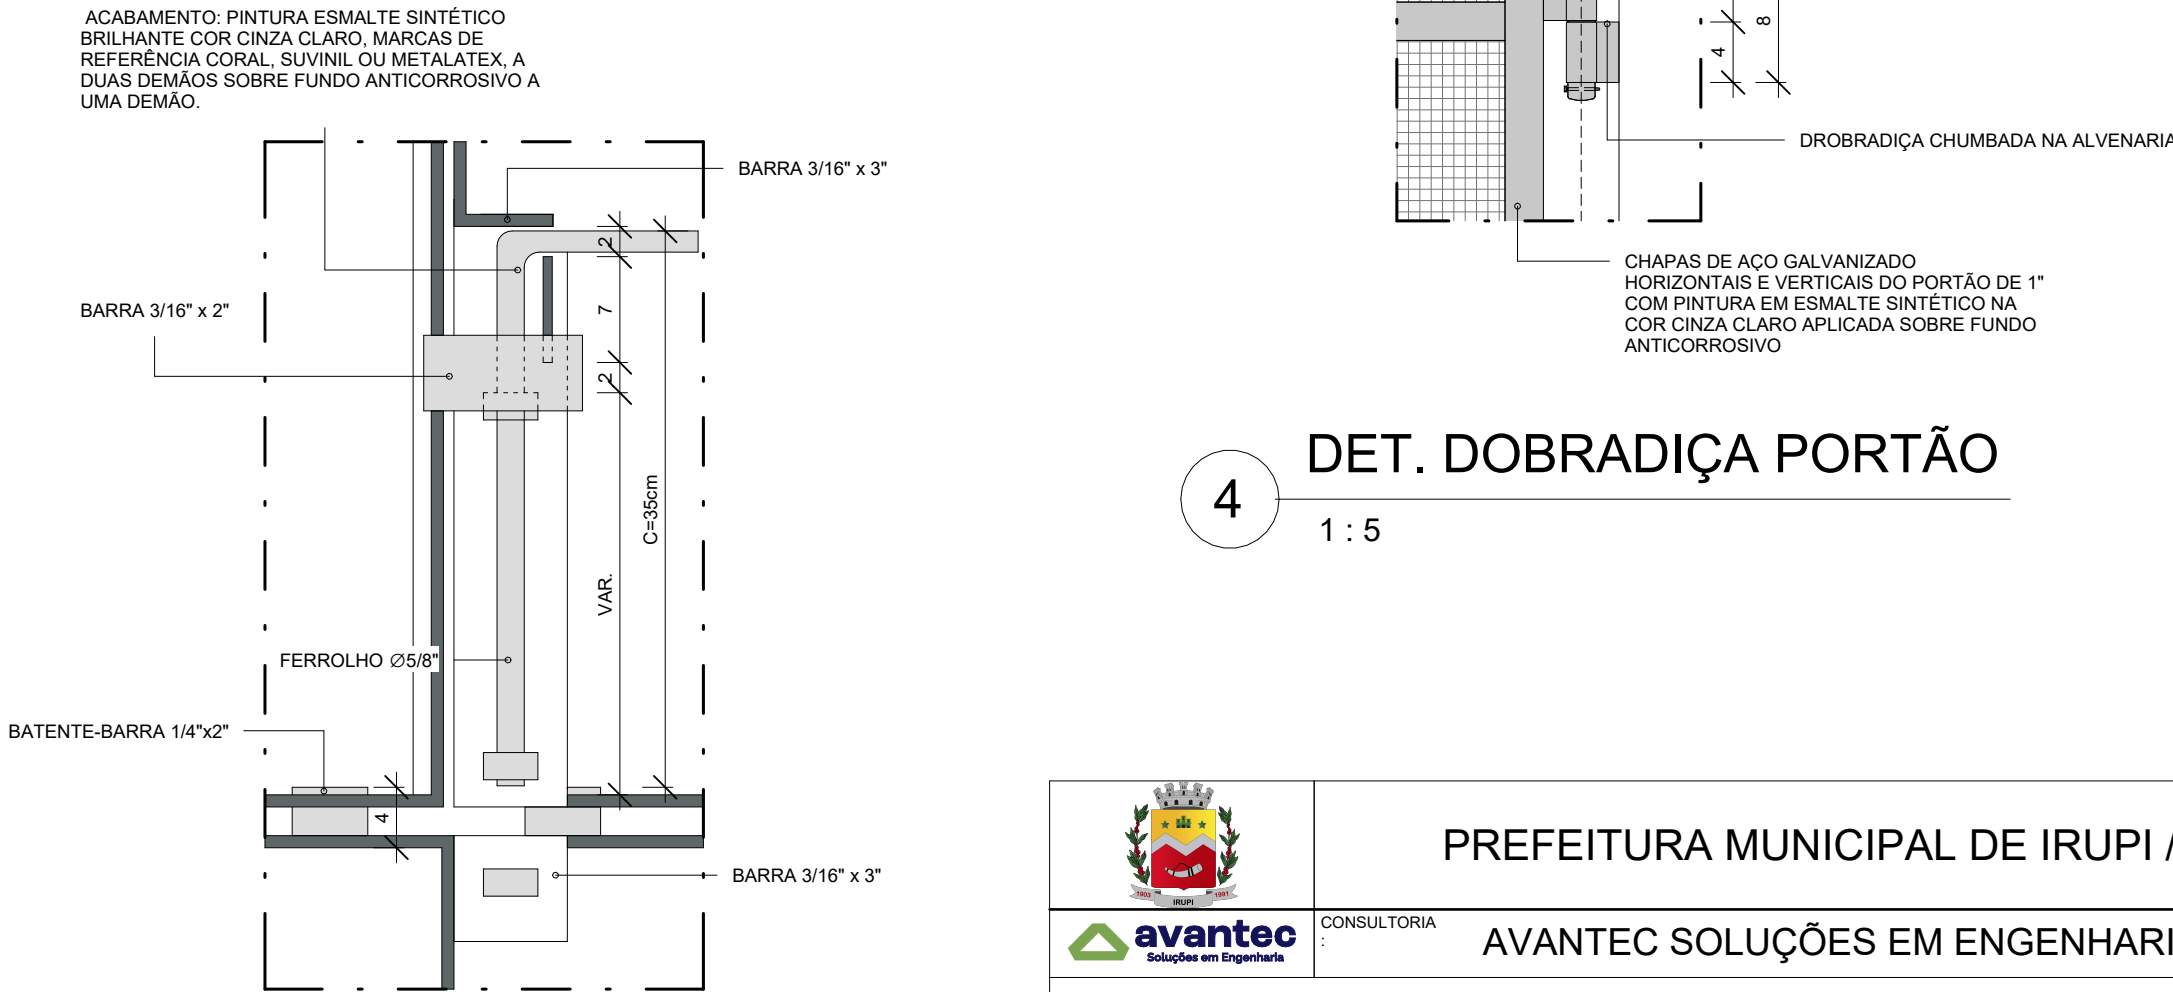

DET. DOBRADIÇA PORTÃO

4

1 : 5

DET. TRINCO E FECHO DE CHÃO

3

1 : 5



PREFEITURA MUNICIPAL DE IRUPI / ES



CONSULTORIA AVANTEC SOLUÇÕES EM ENGENHARIA

PROJETO EXECUTIVO DE ENGENHARIA E ARQUITETURA

TÍTULO: ESCOLA POLO - SUBSTAÇÃO - DET. ESQUADRIAS - PORTAS

LOCAL: CÓRREGO BARRA GRANDE, IRUPI/ES.

COORDENADOR: Eng.º de Prod. Civil: THIAGO EUGÊNIO DE MELO DIAS

CREA: MG-121601/D

ESCALA: Como indicado

FORMATO: A2

PRANCHA: ARQ

AUTOR DO PROJETO: Arquiteto: FABIANO VIEIRA DIAS

CAU: A26599-3

REVISÃO: 00

DATA: 2025

02/02