



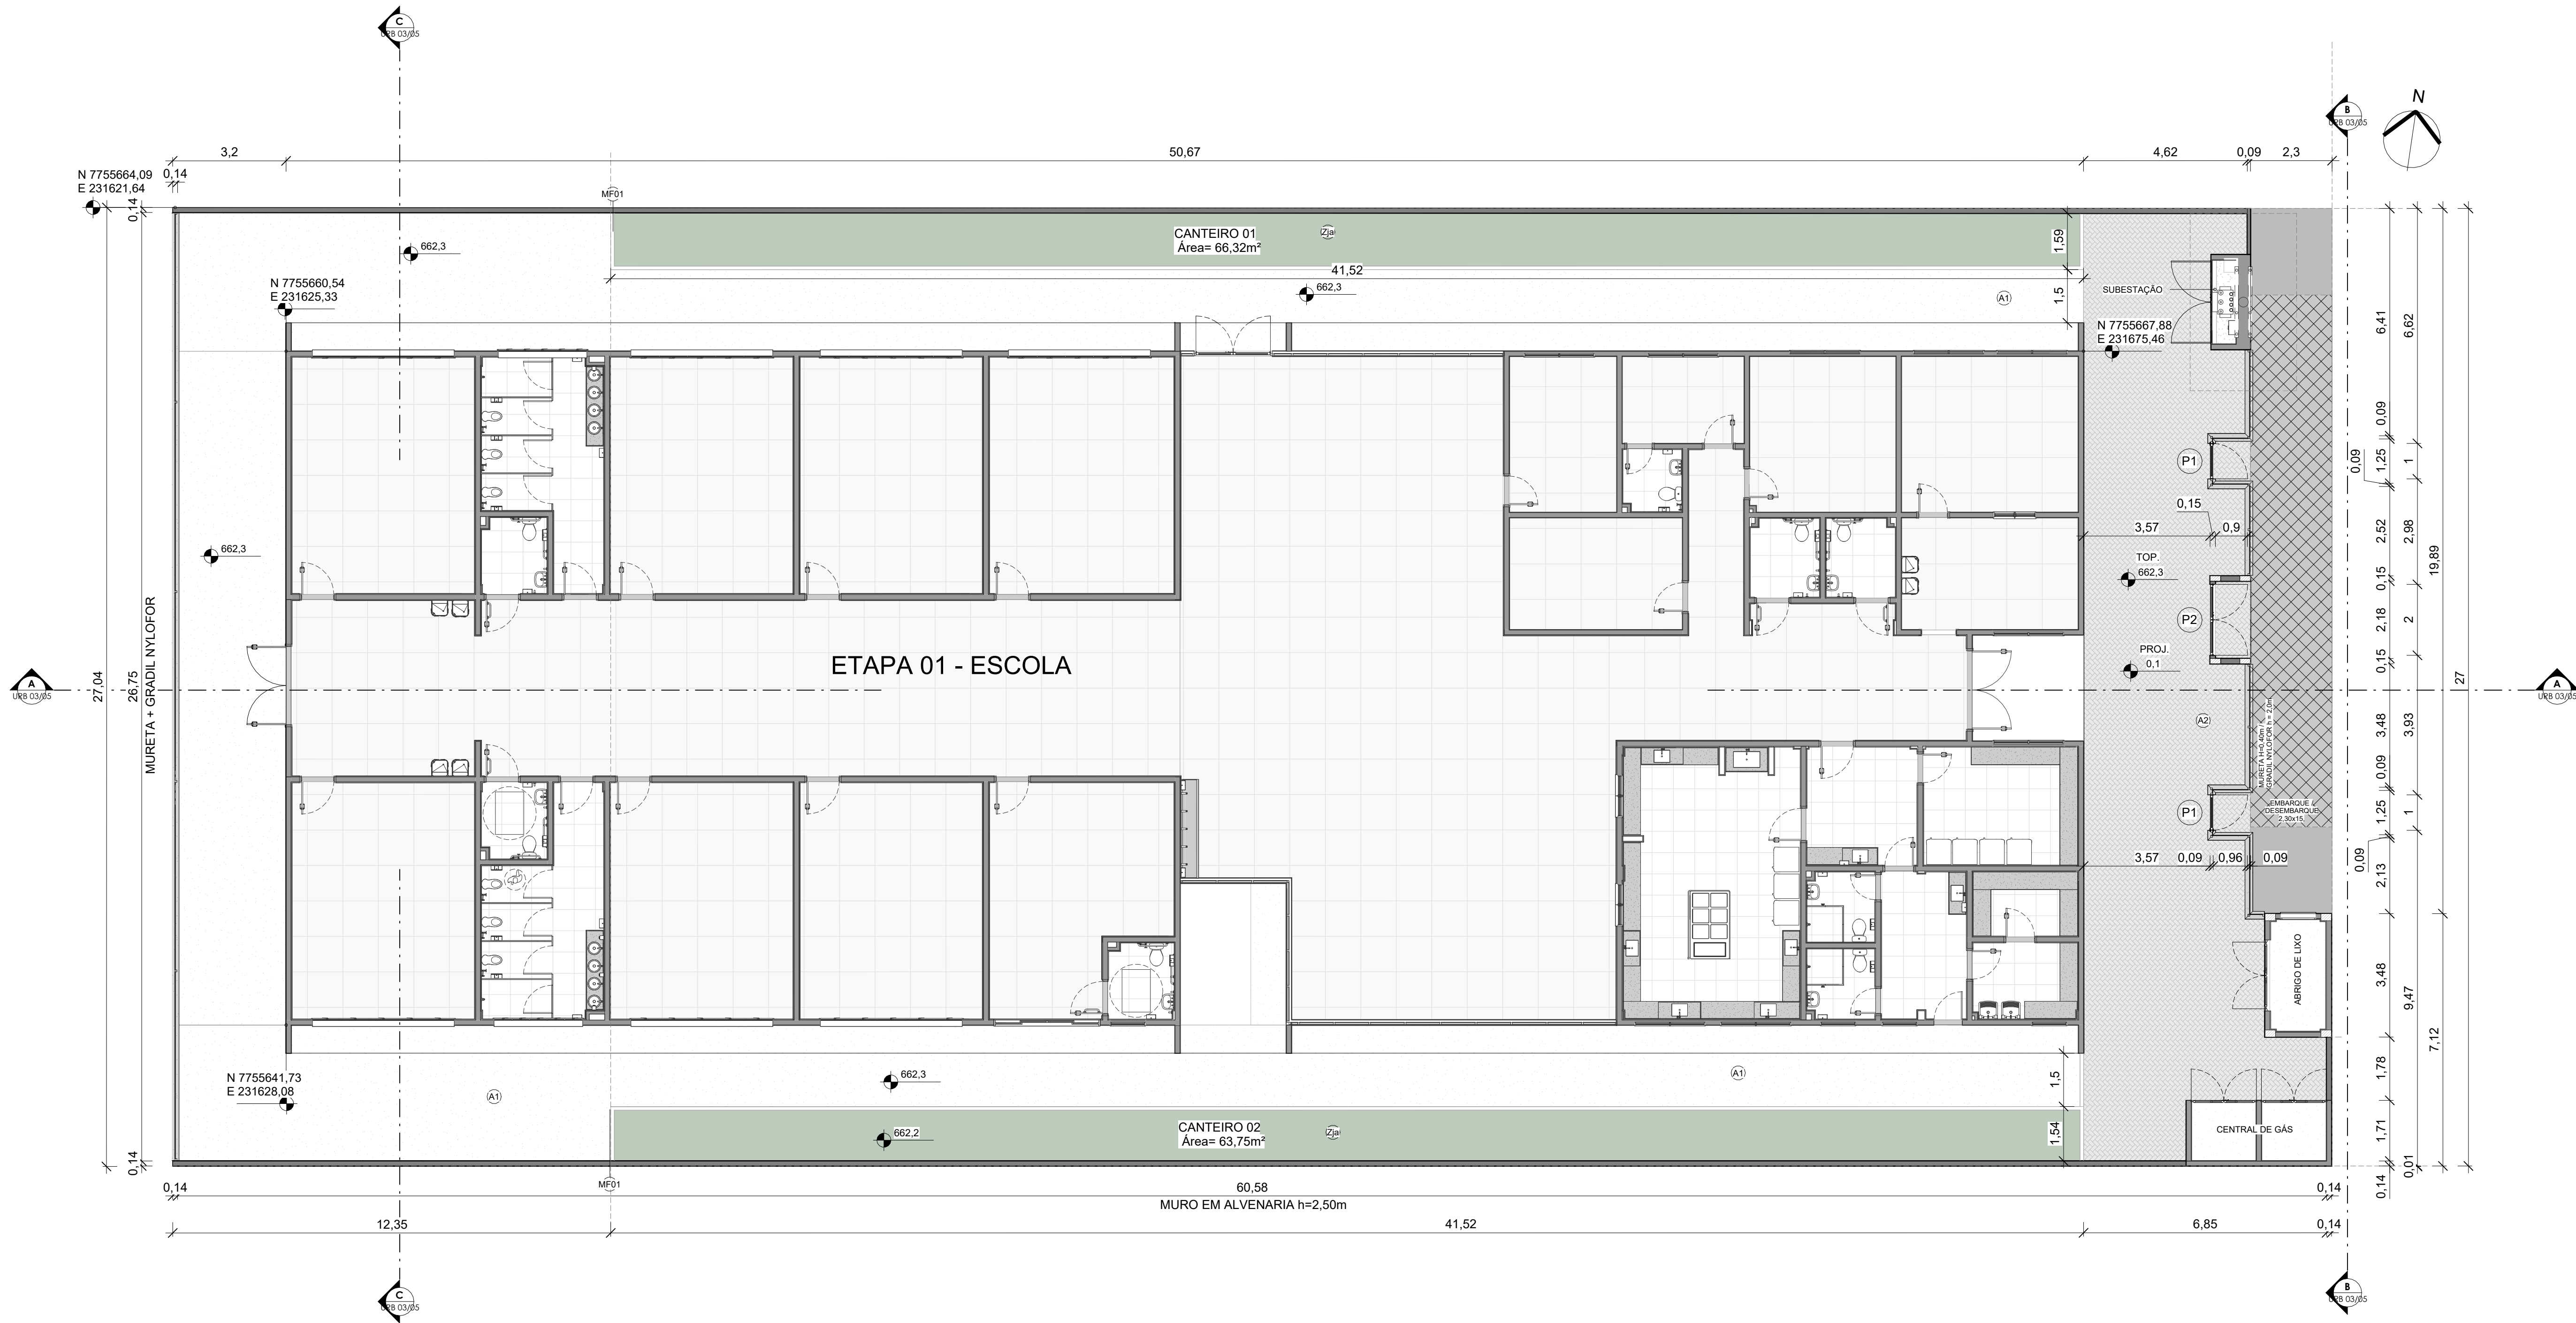

1 PLANTA DE IMPLANTAÇÃO
1 : 100

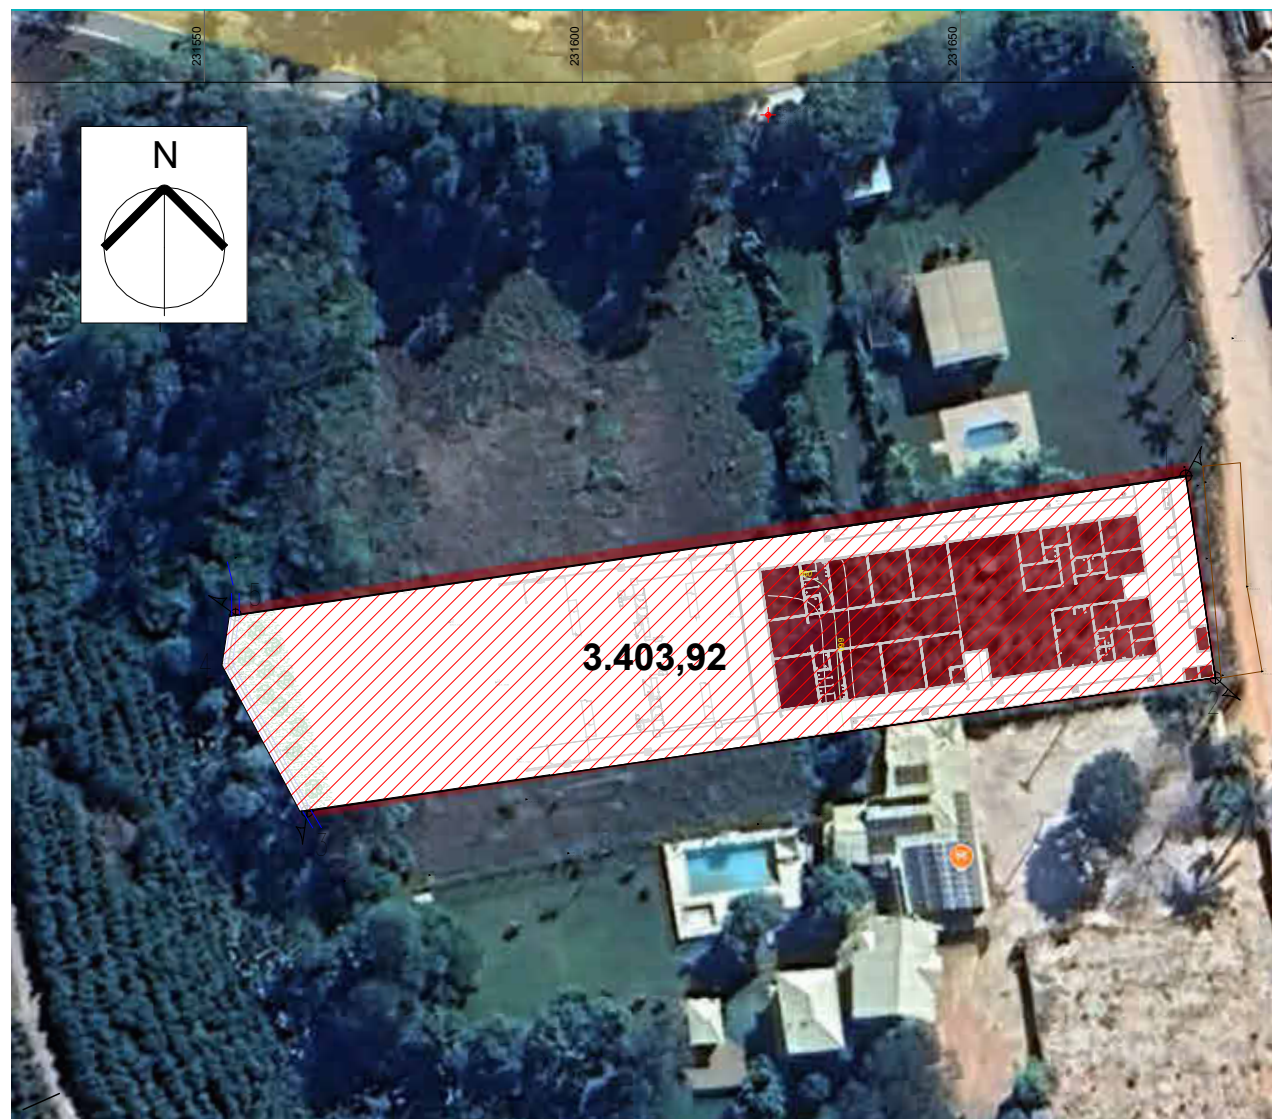

2 PLANTA DE SITUAÇÃO
1 : 1000


QUADRO DE ACABAMENTOS - PISO						
CÓD.:		DESCRIÇÃO				
A1	PISO CIMENTADO CAMURÇADO COM ARGAMASSA DE CIMENTO E AREIA NO TRAÇO 1:3, ESP. 1.5 CM. E LASTRO DE CONCRETO COM 8 CM DE ESPESSURA, COM JUNTAS DE DILATAÇÃO A CADA DOIS METROS					
A2	BLOCOS PRÉ-MOLDADOS DE CONCRETO TIPO PAVI-S OU EQUIVALENTE, ESPESSURA DE 8cm E RESISTÊNCIA A COMPRESSÃO MÍNIMA DE 35MPa, ASSENTADOS SOBRE COLCHÃO DE PÓ DE PEDRA NA ESPESSURA DE 10cm					
QUADRO DE ACABAMENTOS - PAREDE						
CÓD.:		DESCRIÇÃO				
B1	PINTURA EM ALVENARIA COM TINTA ACRILICA COR BRANCO NEVE REF.: SUVINIL CÓD.: RM181, INCLUSIVE SELADOR ACRILICO					
B2	PINTURA EM ALVENARIA COM TINTA ACRILICA COR "AMARELO REAL", CÓD.: D611, REF.: SUVINIL, OU EQUIVALENTE					
QUADRO DE ESQUADRIAS - PORTAS						
CÓD.:		DESCRIÇÃO		LAR.	ALT.	QTD.
P1	PORTÃO DE ABRIR, UMA FOLHA, EM GRADIL NYLOFOR, MALHA 5 X 20CM - FIO 5,00MM, COM FIXADORES DE POLIAMIDA EM POSTE 40 X 60 MM		1,00	2,40	2	
P2	PORTÃO DE ABRIR, DUAS FOLHAS, EM GRADIL NYLOFOR, MALHA 5 X 20CM - FIO 5,00MM, COM 2,00 FIXADORES DE POLIAMIDA EM POSTE 40 X 60 MM		2,40	2,40	1	
QUADRO DE ACABAMENTOS - MEIO FIO						
CÓD.:		DESCRIÇÃO			COMP.	
MF01	MEIO-FIO TIPO GUIA-LEVE DE CONCRETO PRÉ-MOLDADO COM DIMENSÕES DE 15x12x30x100 CM, REJUNTADOS COM ARGAMASSA DE CIMENTO E AREIA NO TRAÇO 1:3			90,81		
GRADIS / NYLOFOR						
CÓD.		DESCRIÇÃO		ÁREA	COMP.	
		GRADIL NYLOFOR, MALHA 5 X 20CM - FIO 5,00MM, COM FIXADORES DE POLIAMIDA EM POSTE 40 X 60 MM, CHUMBADOS EM BASE DE BLOCO DE CONCRETO, NA COR BRANCA		66,48 m²	43,24	
QUADRO DE ACABAMENTOS - CHAPIM						
CÓD.		DESCRIÇÃO			COMP.	
		CHAPIM SOBRE MUROS LINEARES, EM GRANITO OU MÁRMORE, L = 25 CM, ASSENTADO COM ARGAMASSA 1:6 COM ADITIVO			173,58	

THIAGO EUGENIO DE MELO
DIAS:06364139698
698

Assinado de forma digital por THIAGO EUGENIO DE MELO
DIAS:06364139698
Dados: 2025.11.14 17:54:07 -03'00'

OBS: TODOS OS MUROS DO URBANISMO POSSUEM CHAPIM EM GRANITO

 PREFEITURA MUNICIPAL DE IRUPI		PREFEITURA MUNICIPAL DE IRUPI			
 CONSULTORIA		AVANTEC SOLUÇÕES EM ENGENHARIA			
PROJETO EXECUTIVO DE ENGENHARIA E ARQUITETURA					
TÍTULO ESCOLA POLO - IMPLANTAÇÃO					
LOCAL CÔRREGO BARRA GRANDE, IRUPI - ES					
COORDENADOR		CREA	ESCALA	FORMATO	FRANCHA
Eng.º de Proj. Civil: THIAGO EUGÊNIO DE MELO		MG-121801-D	Como indicado	A1 - EST. 1m	ARQ 01
AUTOR DO PROJETO:		CAU	REVISÃO	DATA:	
Arquiteto: FABIANO VIEIRA DIAS		A26599-3	R00	2025	

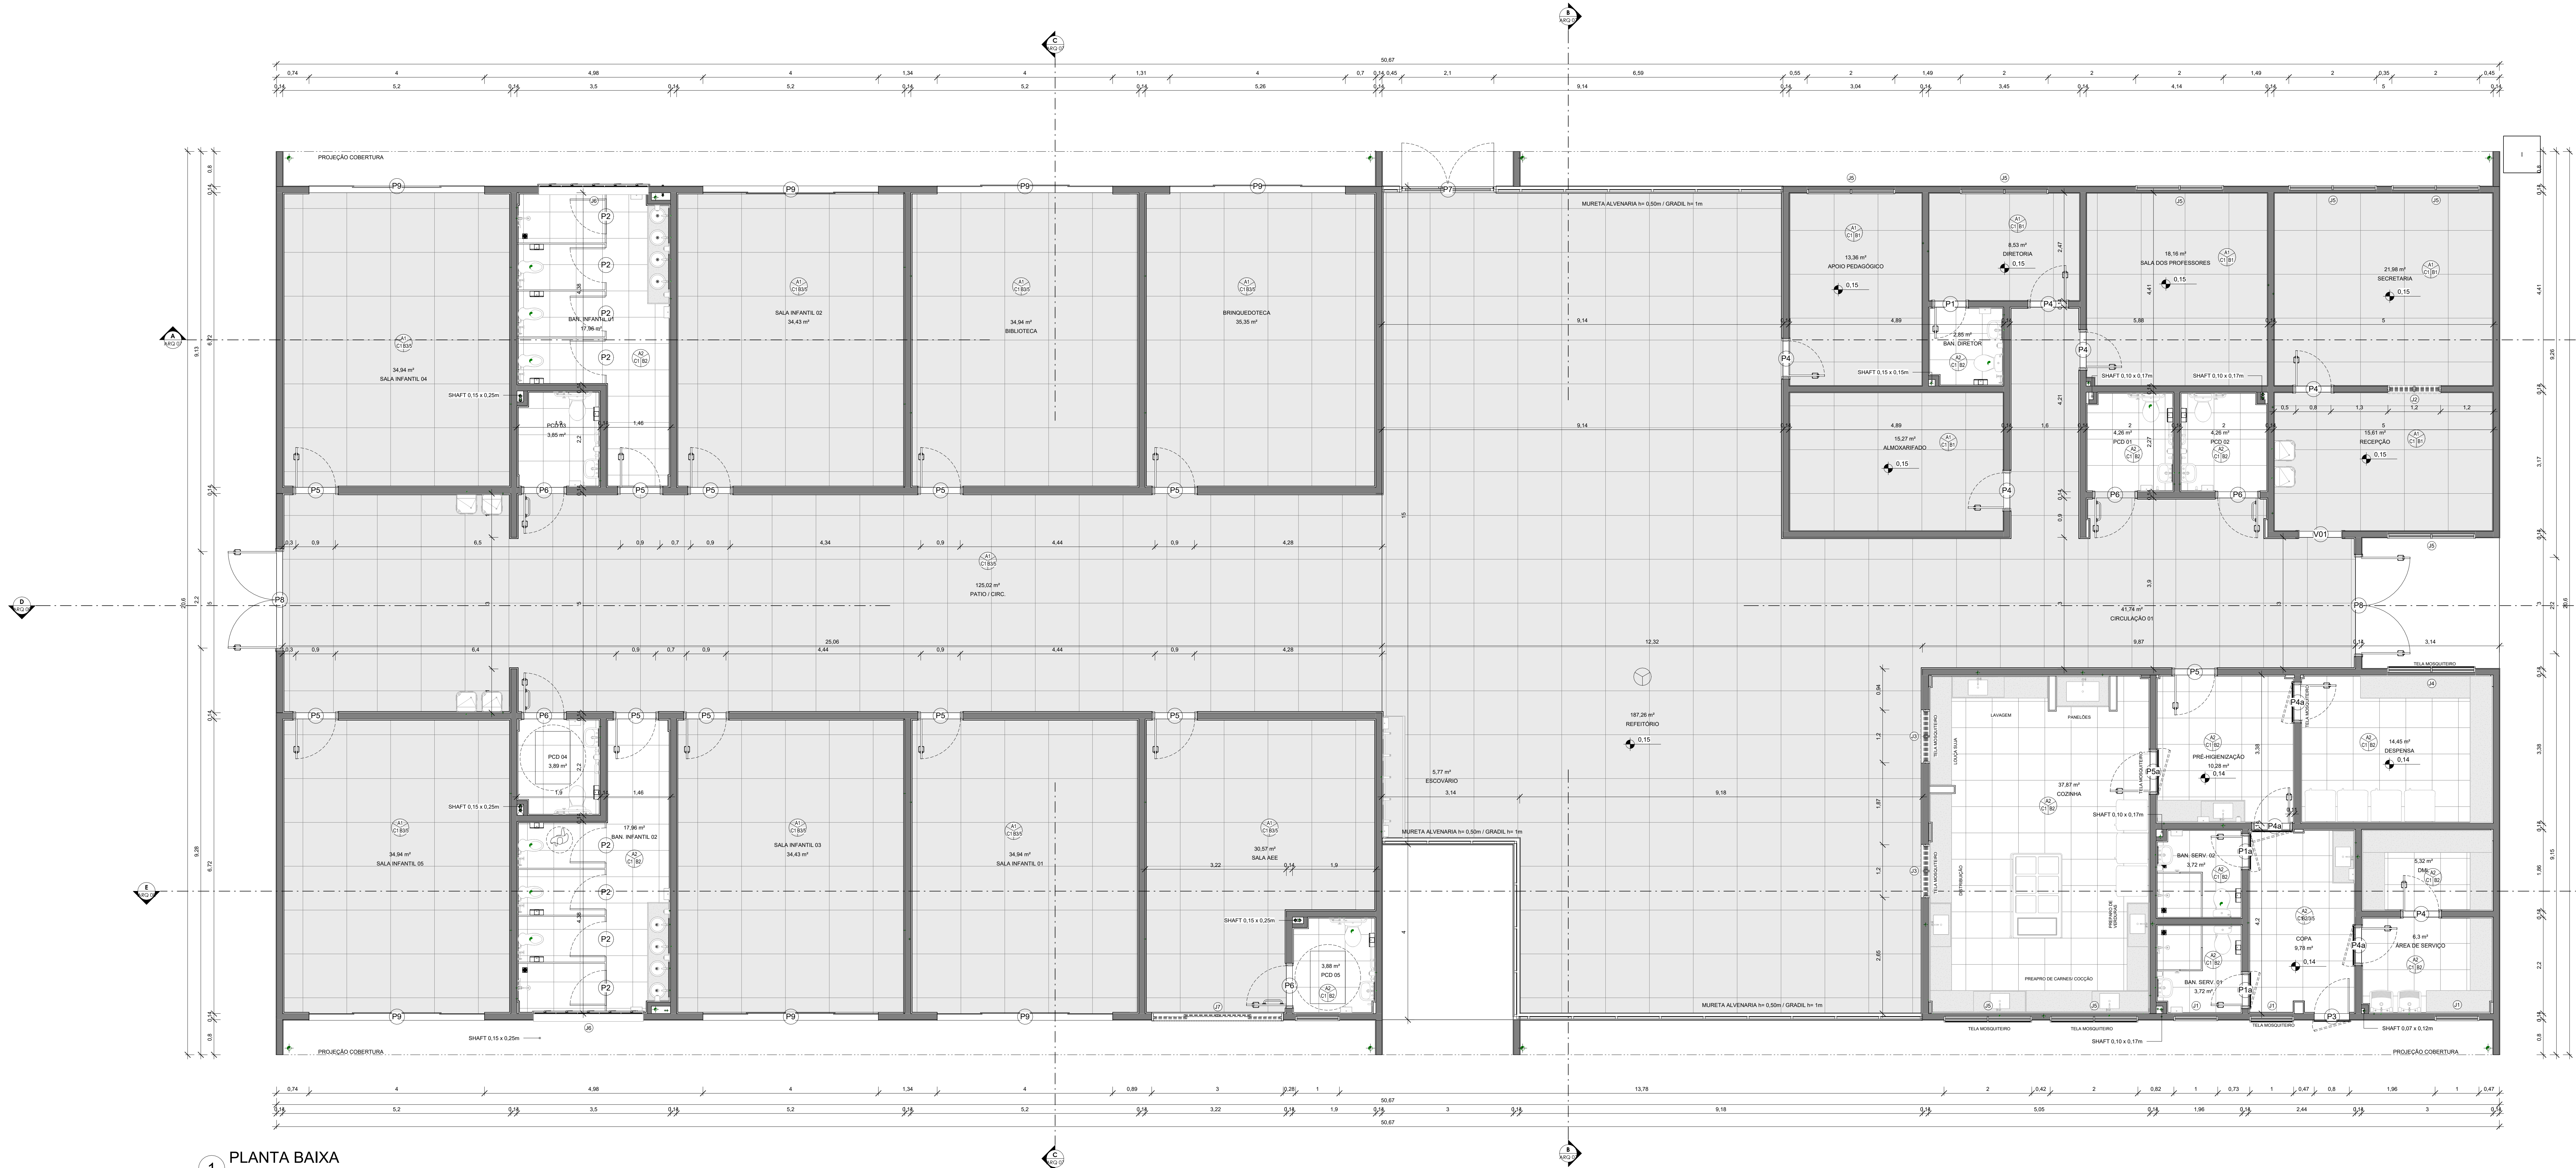

1 PLANTA BAIXA
1:50

QUADRO DE ACABAMENTOS - PISO

COD.	DESCRIÇÃO
A1	PISO EM ARGAMASSA DE ALTA RESISTÊNCIA TIPO GRANULITE, ESPESURA DE 10MM REGULARIZADO COM ACABAMENTO ANTIDERRAPANTE, COR NATURAL, REFERÊNCIA KORRORA OU EQUIVALENTE DE IGUAL OU SUPERIOR DESEMPENHO, COM JUNTAS PLÁSTICAS DE DILATAÇÃO 70XMM, EXECUTADAS EM REQUADRO NAS DIMENSÕES DE 100X100mm
A2	PISO TIPO PORCELANATO CERÂMICO, DIM. 60X60cm, COR BRANCA, PORTOBELLO PIERRE BELLE BLANC OU EQUIVALENTE DE IGUAL OU SUPERIOR DESEMPENHO
A3	INTERFABRILIZAÇÃO DE LAJE

QUADRO DE ACABAMENTOS - PAREDE

COD.	DESCRIÇÃO
B1	PINTURA EM ALVENARIA COM TINTA ACRÍLICA COR BRANCO NEVE REF.: SUVINIL COD.: RM181, INCLUSIVE SELADOR ACRÍLICO A TRÊS DEMÃOS, SOBRE PAREDE CHAPISCADA, REPOCADA E EMASSADA COM DUAS DEMÃOS DE MASSA ACRÍLICA, MARCOS DE REFERÊNCIA SUVINIL, CORAL OU METALTEX OU EQUIVALENTE.
B2	REVESTIMENTO DE PAREDES COM LADRILHOS CERÂMICOS COR BRANCA 20x20cm
B3	REVESTIMENTO DE PAREDES COM LADRILHOS CERÂMICOS COR BRANCA, 10x10cm
B4	PINTURA EM ALVENARIA COM TINTA ACRÍLICA COR "AMARELO REAL", COD.: 1811, REF.: SUVINIL, OU EQUIVALENTE
B5	PINTURA COM TINTA ACRÍLICA COR "JEANS LAVADO", COD.: P074, REF.: SUVINIL, OU EQUIVALENTE
B6	PINTURA EM ALVENARIA COM TINTA ACRÍLICA COR "FLOR DE GERÂNIO", COD.: 0354, REF.: SUVINIL, OU EQUIVALENTE
B7	FECHAMENTO EM GESSO LISO, EMASSADO E PINTADO COM TINTA ACRÍLICA NA COR BRANCO NEVE

QUADRO DE ACABAMENTOS - TETO

COD.	DESCRIÇÃO
C1	FORRO EM GESSO LISO, EMASSADO E PINTADO COM TINTA ACRÍLICA NA COR BRANCO NEVE

QUADRO DE ACABAMENTO - RODAPÉ

COD.	DESCRIÇÃO
D2	RODAPE EM GRANITO CINZA "ANDORINHA", ALTURA DE 10cm E ESPESURA DE 2cm

QUADRO DE ESQUADRIAS - PORTAS

COD.	DESCRIÇÃO	LAR.	ALT.	QTD.
P1	PORTA DE ABRIR EM MADEIRA UMA FOLHA	0,70	2,10	1
P1a	PORTA DE ABRIR EM MADEIRA UMA FOLHA E COM TELA MOSQUITEIRO MÓVEL, INCLUSIVE MARCO, ALZARES, DOBRADIÇAS E FECHADURA EXTERNA EM LATÃO CROMADO LAFONTE OU EQUIVALENTE	0,70	2,10	2
P2	PORTA TIPO VENEZIANA EM ALUMÍNIO ANODIZADO	0,80	1,80	8
P3	PORTA DE ABRIR, UMA FOLHA, TIPO VENEZIANA EM ALUMÍNIO ANODIZADO NATURAL, COM GUARNIÇÃO E FIXAÇÃO COM PARAFUSO, E TELA MOSQUITEIRO MÓVEL	0,80	2,10	1
P4	PORTA DE ABRIR EM MADEIRA DE LEI TIPO ANGELIM PEDRA OU EQUIVALENTE, UMA FOLHA, COM ENCHIMENTO EM MADEIRA DE PRIMEIRA QUALIDADE, ESPESURA 30mm PARA PINTURA, INCLUSIVE ALZARES, DOBRADIÇAS E FECHADURA EXTERNA EM LATÃO CROMADO LAFONTE OU EQUIVALENTE, INCLUSIVE MARCO	0,80	2,10	6
P4a	PORTA DE ABRIR EM MADEIRA DE LEI TIPO ANGELIM PEDRA OU EQUIVALENTE, UMA FOLHA, COM ENCHIMENTO EM MADEIRA DE PRIMEIRA QUALIDADE, ESPESURA 30mm PARA PINTURA, INCLUSIVE ALZARES, DOBRADIÇAS E FECHADURA EXTERNA EM LATÃO CROMADO LAFONTE OU EQUIVALENTE, INCLUSIVE MARCO	0,80	2,10	3
P5	PORTA DE ABRIR EM MADEIRA UMA FOLHA	0,90	2,10	11
P5a	PORTA DE ABRIR EM MADEIRA UMA FOLHA E COM TELA MOSQUITEIRO MÓVEL, INCLUSIVE MARCO, ALZARES, DOBRADIÇAS E FECHADURA EXTERNA EM LATÃO CROMADO LAFONTE OU EQUIVALENTE	0,90	2,10	1
P6	PORTA DE ABRIR EM MADEIRA UMA FOLHA COM BARRA DE APOIO E CHAPA METÁLICA	0,90	2,10	5
P7	PORTÃO DE ABRIR 2 FOLHAS, EM GRADIL BARRA CHATA	2,10	1,50	1
P8	PORTA DE ABRIR EM MADEIRA DUAS FOLHAS	2,20	2,10	2
P9	PORTA DESLIZANTE, DE ABERTURA CENTRAL, 2 FOLHAS MÓVEIS E 2 FOLHAS FIXAS LATERAIS	4,00	2,10	7
P14	PORTA DE ABRIR, UMA FOLHA, TIPO VENEZIANA EM ALUMÍNIO ANODIZADO NATURAL, COM GUARNIÇÃO E FIXAÇÃO COM PARAFUSO	0,60	1,80	4
V01	VAO DE PORTA	1,00	2,10	1

QUADRO DE ESQUADRIAS - JANELAS

COD	DESCRIÇÃO	LAR.	ALT.	PEIT.	QTD.
J1	JANELA FIXA TIPO VENEZIANA, PERFIL 25 EM ALUMÍNIO ANODIZADO PINTADO NA COR BRANCA	1,00	0,80	1,70	4
J2	JANELA GUILHOTINA EM ALUMÍNIO E VIDRO TIPO "PASSA-PRATO"	1,20	1,20	0,90	1
J3	JANELA GUILHOTINA EM ALUMÍNIO E VIDRO TIPO "PASSA-PRATO" COM TELA MILIMETRADA	1,20	1,20	0,90	2
J4	JANELA FIXA TIPO VENEZIANA, PERFIL 25 EM ALUMÍNIO ANODIZADO PINTADO NA COR BRANCA	2,00	0,60	1,80	1
J5	JANELA TIPO VENEZIANA, PERFIL 25 EM ALUMÍNIO ANODIZADO PINTADO NA COR BRANCA	2,00	0,80	1,70	8
J6	JANELA TIPO MAXIM-AR EM ALUMÍNIO ANODIZADO NATURAL COM VIDRO INCOLOR	2,50	0,60	1,80	2
J7	JANELA DE CORRER COM 02 FOLHAS EM ALUMÍNIO ANODIZADO NATURAL COM VIDRO INCOLOR	1,20	1,00	1,01	1
J20	JANELA TIPO MAXIM-AR EM ALUMÍNIO ANODIZADO NATURAL COM VIDRO INCOLOR	4,00	0,50	2,12	7

QUADRO DE ÁREAS

AMBIENTE	ÁREA
ALMOXARIFADO	15,27 m²
APOIO PEDAGÓGICO	13,36 m²
BAN. DIRETOR	2,85 m²
BAN. INFANTIL 01	17,96 m²
BAN. INFANTIL 02	17,96 m²
BAN. SERV. 01	3,72 m²
BAN. SERV. 02	3,72 m²
BIBLIOTECA	34,94 m²
BRINQUEDOTECA	35,35 m²
CIRCULAÇÃO 01	41,74 m²
COPA	9,78 m²
COZINHA	37,87 m²
DESPENSA	14,45 m²
DIRETORIA	8,53 m²
DML	5,32 m²
ESCÓVARI	5,77 m²
PATIO / CIRC.	125,02 m²
PCD 01	4,26 m²
PCD 02	4,26 m²
PCD 03	3,89 m²
PCD 04	3,89 m²
PCD 05	3,89 m²
PRE-HIGIENIZAÇÃO	10,28 m²
RECEPCÃO	15,61 m²
REFEITÓRIO	187,26 m²
SALA AEE	30,57 m²
SALA DOS PROFESSORES	34,94 m²
SALA INFANTIL 01	34,94 m²
SALA INFANTIL 02	34,94 m²
SALA INFANTIL 03	34,94 m²
SALA INFANTIL 04	34,94 m²
SALA INFANTIL 05	34,94 m²
SECRETARIA	21,98 m²
ÁREA DE SERVIÇO	6,3 m²
TOTAL:	877,58 m²

PREFEITURA MUNICIPAL DE IRUPUI

AVANTEC SOLUÇÕES EM ENGENHARIA

PROJETO EXECUTIVO DE ENGENHARIA E ARQUITETURA

TÍTULO: ESCOLA POLO - PLANTA BAIXA

LOCAL: CÔRREGO BARRA GRANDE - IRUPUI

COORDENADOR: Eng.º da Proj. Civ. THIAGO EUGENIO DE MELO DAS

CREA: MG-1216510

ESCALA: 1:50

FORMATO: A1 - EST. 1,5m

FRANCHA: ARQ 02

AUTOR DO PROJETO: Arquiteto THIAGO VIEIRA DAS

CAU: A20599-3

REVISO: 01


DATA: 2025



QUADRO DE ÁREAS		
AMBIENTE	ÁREA	
ALMOXARIFADO	15,27 m²	
APOIO PEDAGÓGICO	13,36 m²	
BAN. DIRETOR	2,85 m²	
BAN. INFANTIL 01	17,96 m²	
BAN. INFANTIL 02	17,96 m²	
BAN. SERV. 01	3,72 m²	
BAN. SERV. 02	3,72 m²	
BIBLIOTECA	34,94 m²	
BRINQUEDOTECA	35,35 m²	
CIRCULAÇÃO 01	41,74 m²	
COPIA	9,78 m²	
COZINHA	37,87 m²	
DESPENSA	14,45 m²	
DIRETORIA	8,53 m²	
DML	5,32 m²	
ESCOVÁRIO	5,77 m²	
PATIO / CIRC.	125,00 m²	
PCD 01	4,26 m²	
PCD 02	4,26 m²	
PCD 03	3,85 m²	
PCD 04	3,89 m²	
PCD 05	3,88 m²	
PRE-HIGIENIZAÇÃO	10,28 m²	
RECEPÇÃO	15,61 m²	
REFEITÓRIO	197,26 m²	
SALA AEE	30,57 m²	
SALA DOS PROFESSORES	18,16 m²	
SALA INFANTIL 01	34,94 m²	
SALA INFANTIL 02	34,43 m²	
SALA INFANTIL 03	34,43 m²	
SALA INFANTIL 04	34,94 m²	
SALA INFANTIL 05	34,94 m²	
SECRETARIA	21,98 m²	
ÁREA DE SERVIÇO	6,3 m²	
TOTAL:	877,59 m²	


1 PLANTA DE LAYOUT
1 : 50

QUADRO DE COBERTURA - TELHADO	
Marca de tipo	Descrição
T1	TELHA TRAPEZOIDAL 30mm TIPO SANDUÍCHE EM GALVALUME COM ESPESSURA DE 0.5mm E ENCHIMENTO EM POLIETERANO DE 30mm, PRE-PINTADA NA COR BRANCA

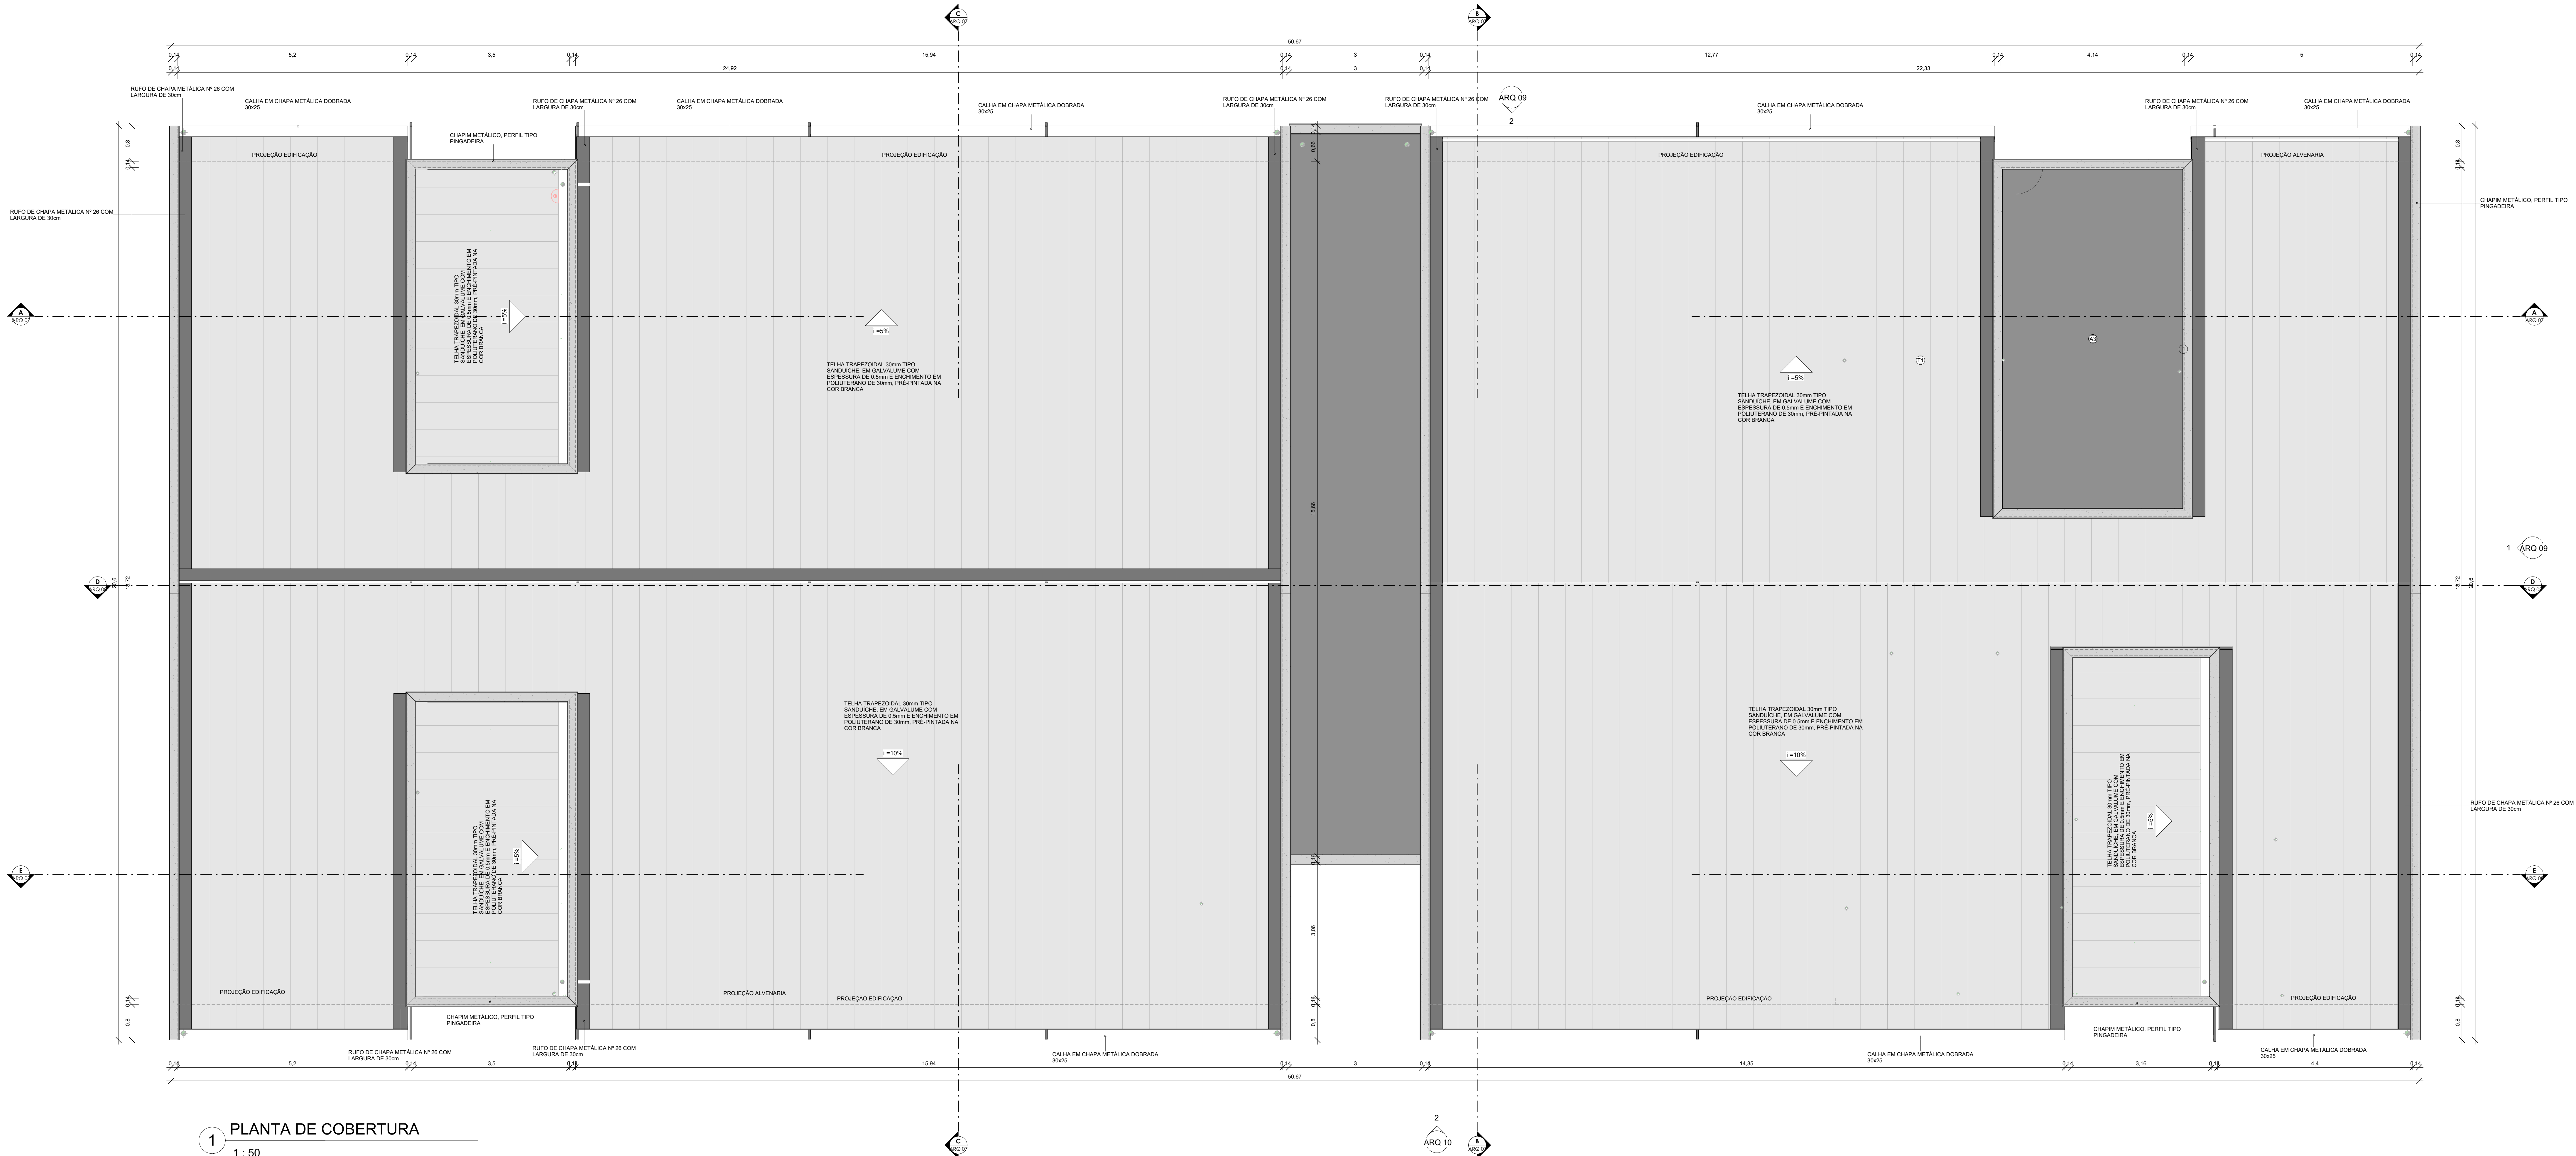

1 PLANTA DE COBERTURA
1 : 50


	PREFEITURA MUNICIPAL DE IRUPI					
	AVANTEC SOLUÇÕES EM ENGENHARIA					
PROJETO EXECUTIVO DE ENGENHARIA E ARQUITETURA						
TÍTULO: ESCOLA POLO - PLANTA DE COBERTURA						
LOCAL: CÔRREGO BARRA GRANDE - IRUPIVES						
COORDENADOR:	Eng.º da Plac. CIV. THIAGO EUGENIO DE MELO DAS	CREA:	MG-1216010	ESCALA:	FORMATO:	FRANCHA:
AUTOR DO PROJETO:	Arquiteta TÁBARO VIEIRA DMS	CAU:	A20599-3	REVISÃO:	A1 - EST. 1,5m	ARQ 04

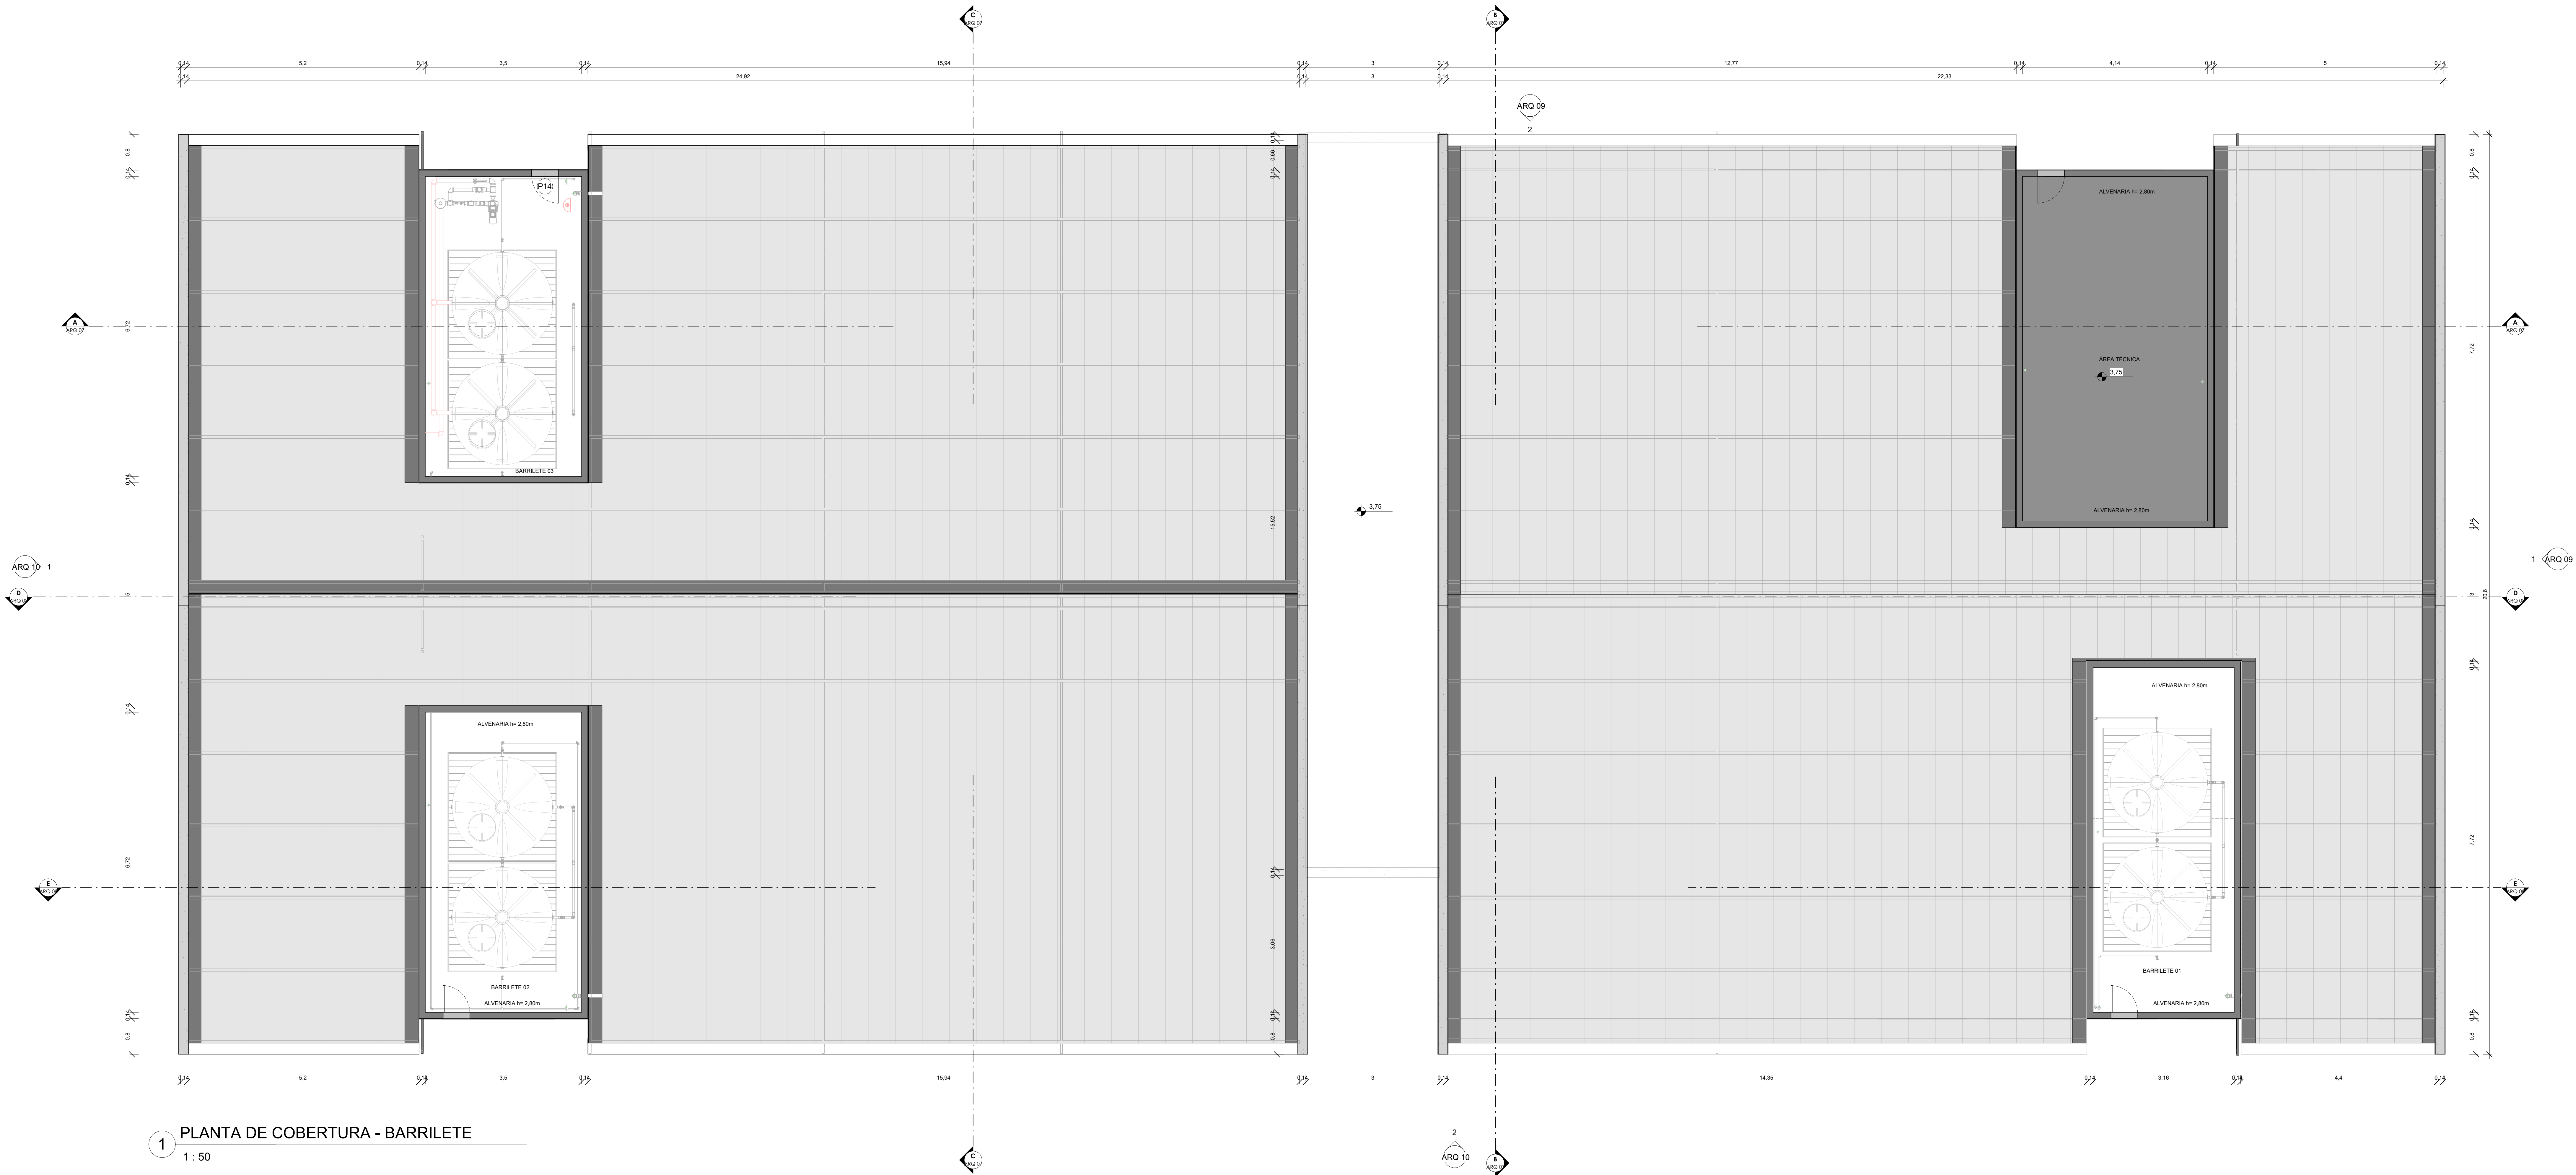

1 PLANTA DE COBERTURA - BARRILETE
1 : 50


QUADRO DE ACABAMENTOS - PISO				
COD.	DESCRIÇÃO	LAR.	ALT.	QTD.
A1	PISO EM ARGAMASSA DE ALTA RESISTÊNCIA TIPO GRANILITE, ESPESSURA DE 10MM REGULARIZADO COM ACABAMENTO ANTIDERRAPANTE, COR NATURAL, REFERÊNCIA KORDOUR OU EQUIVALENTE DE IGUAL OU SUPERIOR DESEMPENHO, COM JUNTAS PLÁSTICAS DE DILATAÇÃO 7X3MM, EXECUTADAS EM REQUADRO NAS DIMENSÕES DE 100X100cm	0,70	2,10	1
A2	PISO TIPO PORCELANATO CERÂMICO, DIM. 60X60cm, COR BRANCA, PORTOBELLO PIERRE BELLE BLANC OU EQUIVALENTE DE IGUAL OU SUPERIOR DESEMPENHO	0,70	2,10	2
A3	IMPERMEABILIZAÇÃO DE LAJE			

QUADRO DE ESQUADRIAS - PORTAS				
COD.	DESCRIÇÃO	LAR.	ALT.	QTD.
P1	PORTA DE ABRIR EM MADEIRA UMA FOLHA	0,70	2,10	1
P1a	PORTA DE ABRIR EM MADEIRA UMA FOLHA E COM TELA MOSQUITOIRO MÓVEL, INCLUSIVE MARCO, ALZARES, DOBRADIÇAS E FECHADURA EXTERNA EM LATÃO CROMADO LAFONTE OU EQUIVALENTE	0,70	2,10	2
P2	PORTA TIPO VENEZIANA EM ALUMÍNIO ANODIZADO	0,80	1,80	6
P3	PORTA DE ABRIR, UMA FOLHA, TIPO VENEZIANA EM ALUMÍNIO ANODIZADO NATURAL, COM GUARNIÇÃO E FIXAÇÃO COM PARAFUSO, E TELA MOSQUITOIRO MÓVEL	0,80	2,10	1
P4	PORTA DE ABRIR EM MADEIRA DE 1º TIPO ANGELIM, INI. PÉRA OU EQUIVALENTE, UMA FOLHA, COM ENCHIMENTO EM MADEIRA DE PRIMEIRA QUALIDADE, ESPESSURA 30mm PARA PINTURA, INCLUSIVE ALZARES, DOBRADIÇAS E FECHADURA EXTERNA EM LATÃO CROMADO LAFONTE OU EQUIVALENTE, INCLUSIVE MARCO	0,80	2,10	6
P4a	PORTA DE ABRIR EM MADEIRA DE 1º TIPO ANGELIM, PÉRA OU EQUIVALENTE, UMA FOLHA, COM ENCHIMENTO EM MADEIRA DE PRIMEIRA QUALIDADE, ESPESSURA 30mm PARA PINTURA, E TELA MOSQUITOIRO MÓVEL, INCLUSIVE ALZARES, DOBRADIÇAS E FECHADURA EXTERNA EM LATÃO CROMADO LAFONTE OU EQUIVALENTE, INCLUSIVE MARCO	0,80	2,10	3
P5	PORTA DE ABRIR EM MADEIRA UMA FOLHA	0,90	2,10	11
P5a	PORTA DE ABRIR EM MADEIRA UMA FOLHA E COM TELA MOSQUITOIRO MÓVEL, INCLUSIVE MARCO, ALZARES, DOBRADIÇAS E FECHADURA EXTERNA EM LATÃO CROMADO LAFONTE OU EQUIVALENTE	0,90	2,10	1
P6	PORTA DE ABRIR EM MADEIRA UMA FOLHA COM BARRA DE APOIO E CHAPA METÁLICA	0,90	2,10	5
P7	PORTÃO DE ABRIR 2 FOLHAS, EM GRADIL BARRA CHATA	2,10	1,50	1
P8	PORTA DE ABRIR EM MADEIRA DUAS FOLHAS	2,20	2,10	2
P9	PORTA DESLIZANTE, DE ABERTURA CENTRAL, 2 FOLHAS MÓVEIS E 2 FOLHAS FIXAS LATERAIS	4,00	2,10	7
P14	PORTA DE ABRIR, UMA FOLHA, TIPO VENEZIANA EM ALUMÍNIO ANODIZADO NATURAL, COM GUARNIÇÃO E FIXAÇÃO COM PARAFUSO.	0,60	1,80	4
V01	VÃO DE PORTA	1,00	2,10	1

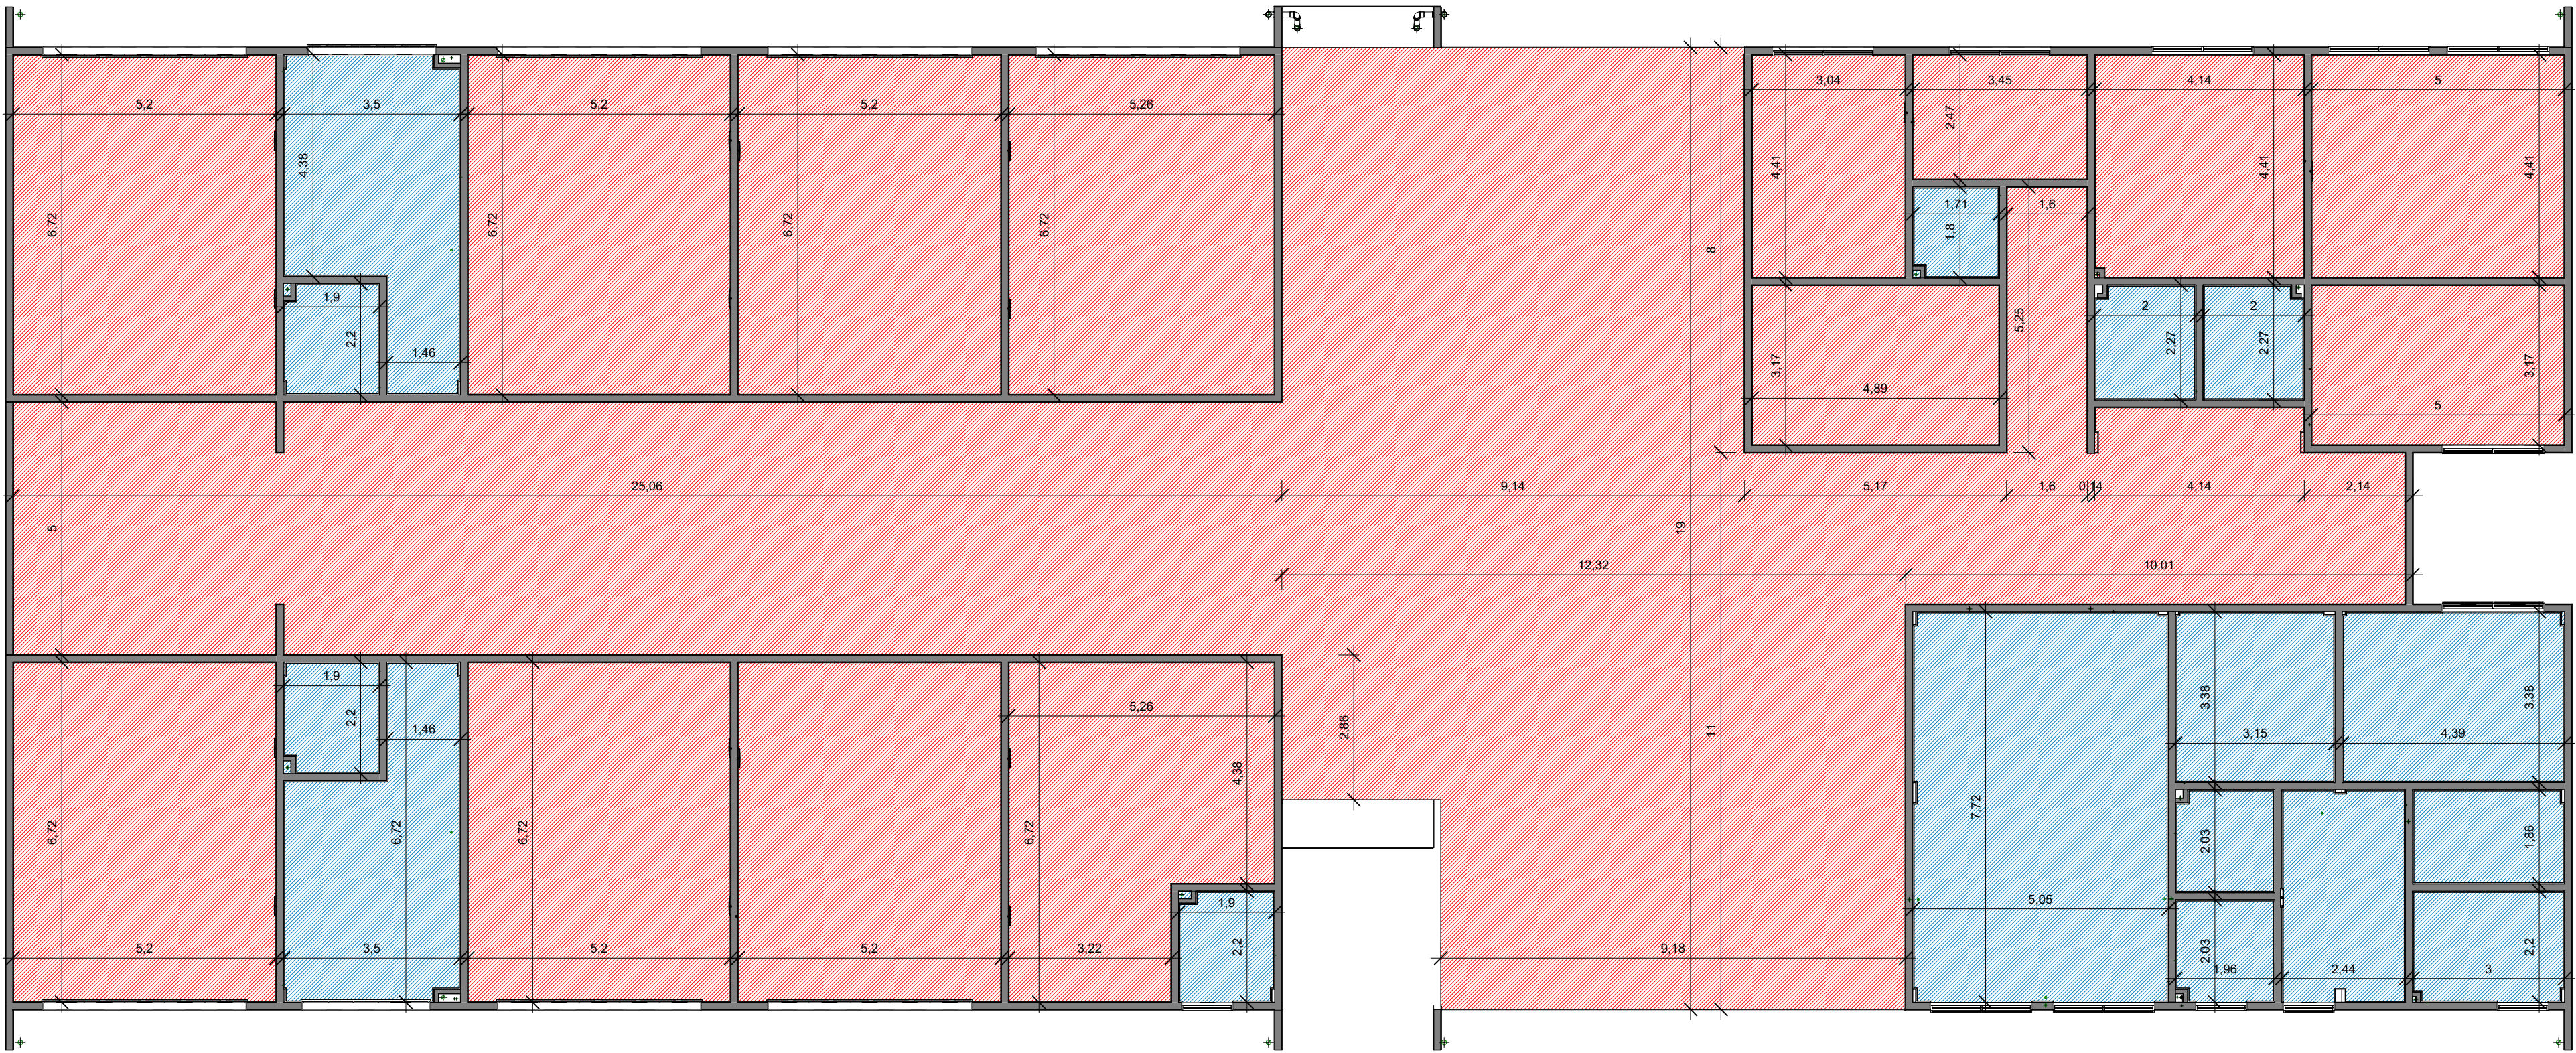


1 PLANTA DE FORRO
1 : 100


QUADRO DE ACABAMENTOS - TETO		
CÓD.:	DESCRIÇÃO	
C1	FORRO EM GESSO LISO, EMASSADO E PINTADO COM TINTA ACRILICA NA COR BRANCO NEVE	
QUADRO DE ÁREAS		
AMBIENTE		ÁREA
ALMOXARIFADO		15,27 m²
APOIO PEDAGÓGICO		13,36 m²
BAN. DIRETOR		2,85 m²
BAN. INFANTIL 01		17,96 m²
BAN. INFANTIL 02		17,96 m²
BAN. SERV. 01		3,72 m²
BAN. SERV. 02		3,72 m²
BIBLIOTECA		34,94 m²
BRINQUEDOTECA		35,35 m²
CIRCULAÇÃO 01		41,74 m²
COPA		9,78 m²
COZINHA		37,87 m²
DESPENSA		14,45 m²
DIRETORIA		8,53 m²
DML		5,32 m²
ESCOVÁRIO		5,77 m²
PATIO / CIRC.		125,02 m²
PCD 01		4,26 m²
PCD 02		4,26 m²
PCD 03		3,85 m²
PCD 04		3,89 m²
PCD 05		3,88 m²
PRÉ-HIGIENIZAÇÃO		10,28 m²
RECEPÇÃO		15,61 m²
REFEITÓRIO		187,26 m²
SALA AEE		30,57 m²
SALA DOS PROFESSORES		18,16 m²
SALA INFANTIL 01		34,94 m²
SALA INFANTIL 02		34,43 m²
SALA INFANTIL 03		34,43 m²
SALA INFANTIL 04		34,94 m²
SALA INFANTIL 05		34,94 m²
SECRETARIA		21,98 m²
ÁREA DE SERVIÇO		6,3 m²
TOTAL:		877,59 m²

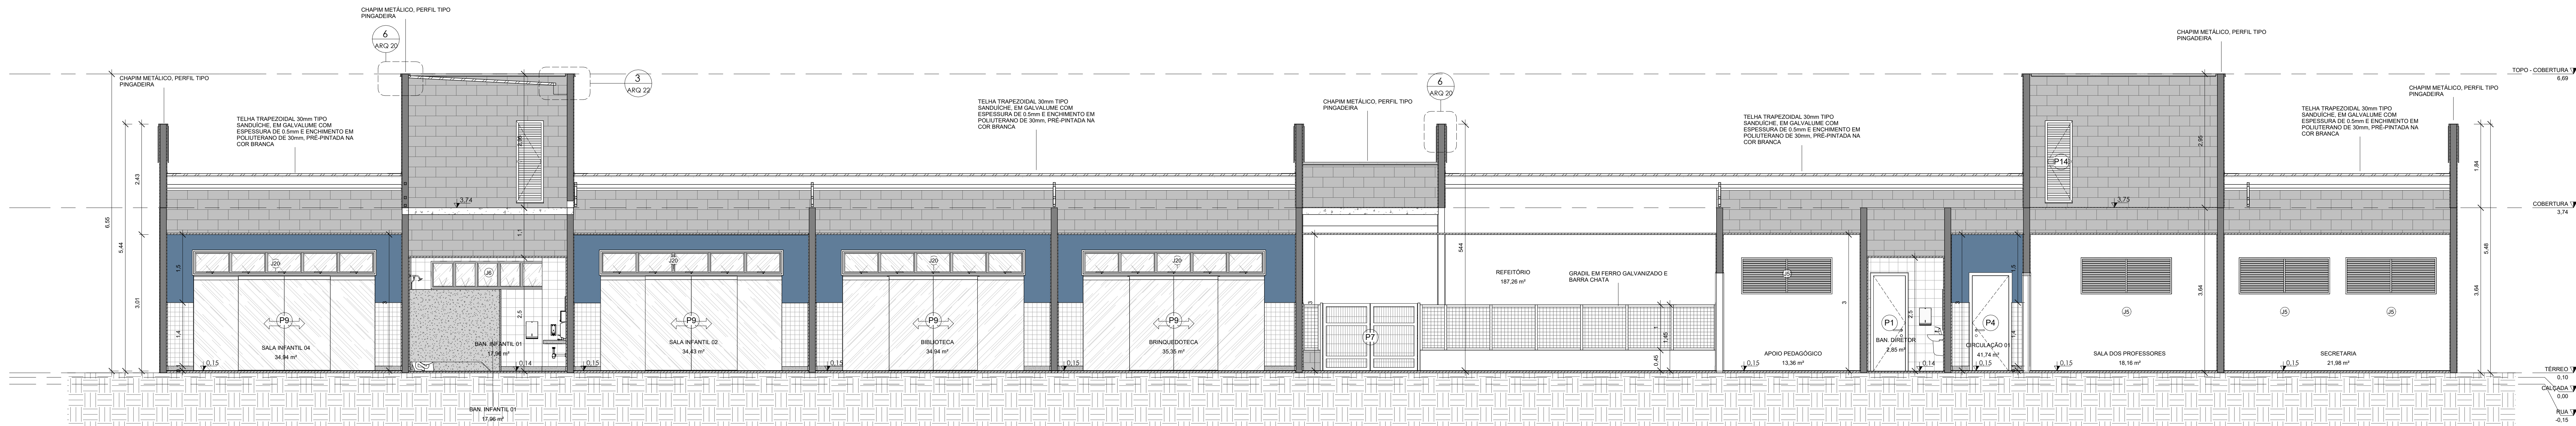


1 CORTE AA
1 : 50

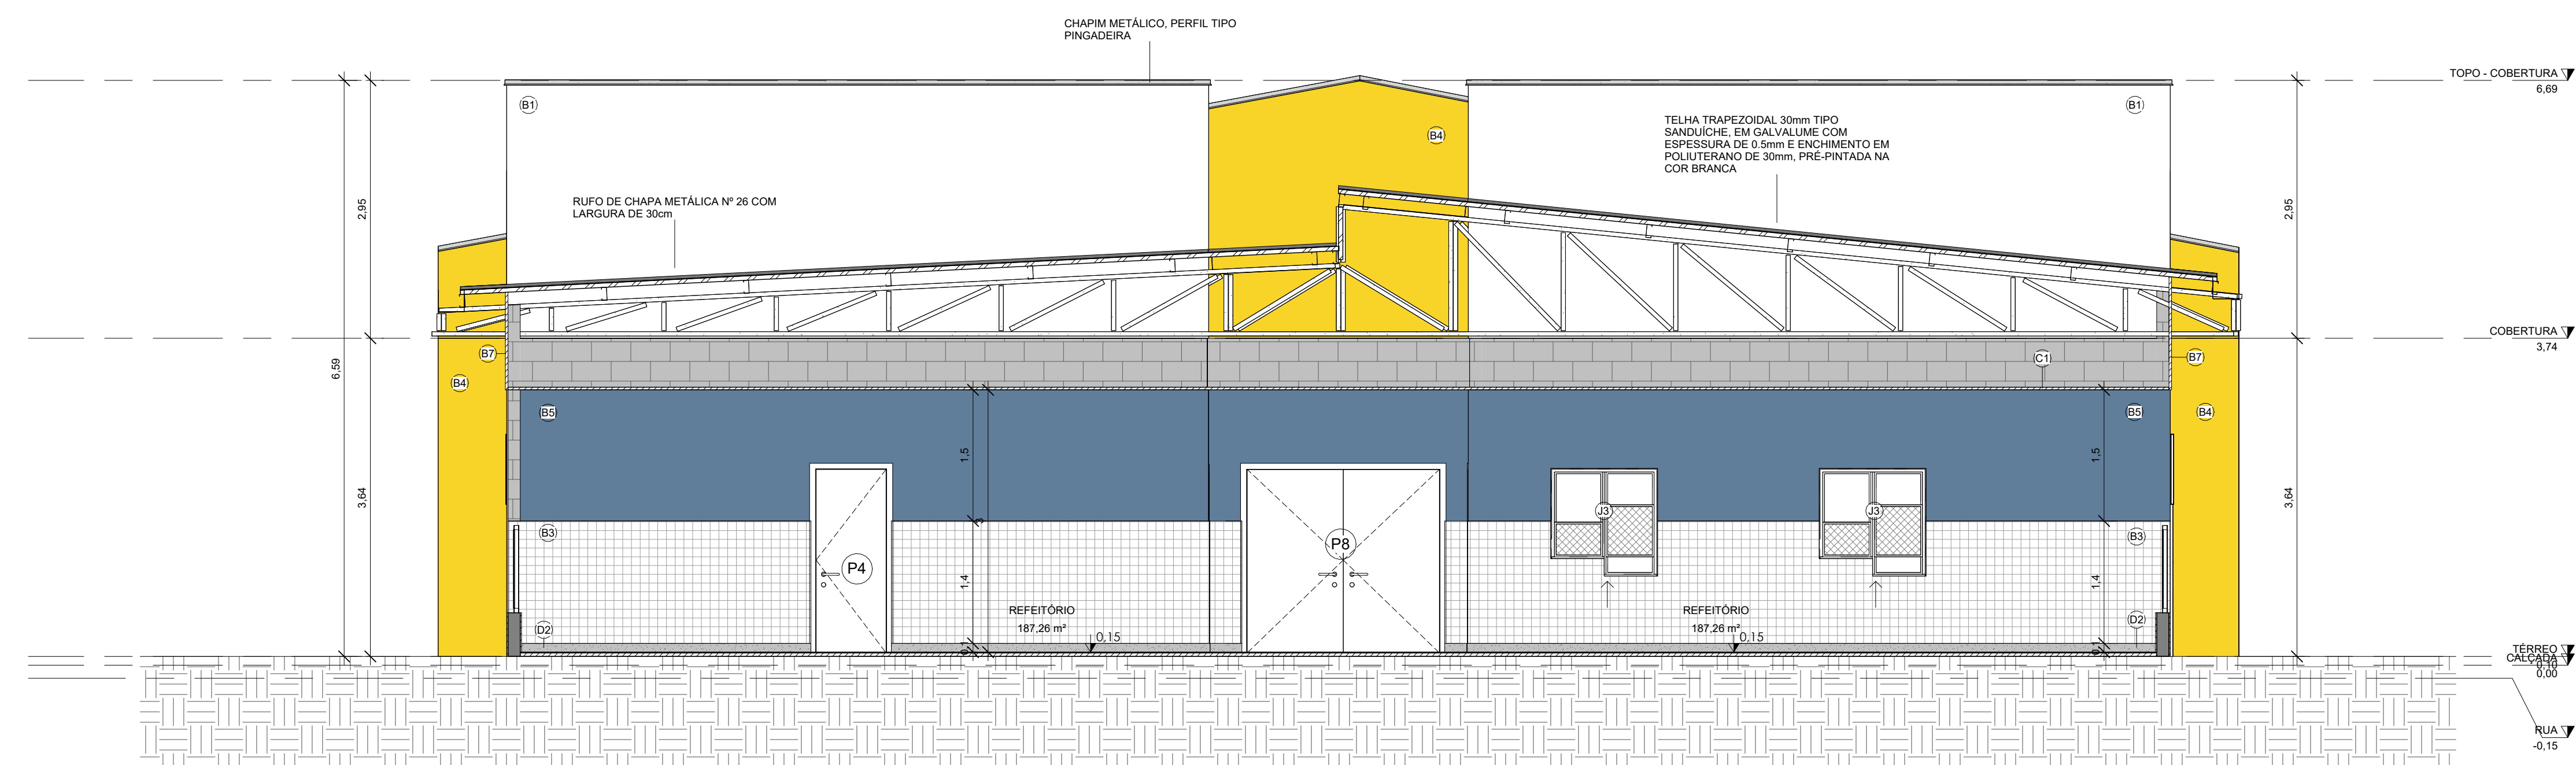


3 CORTE BB
1 : 50

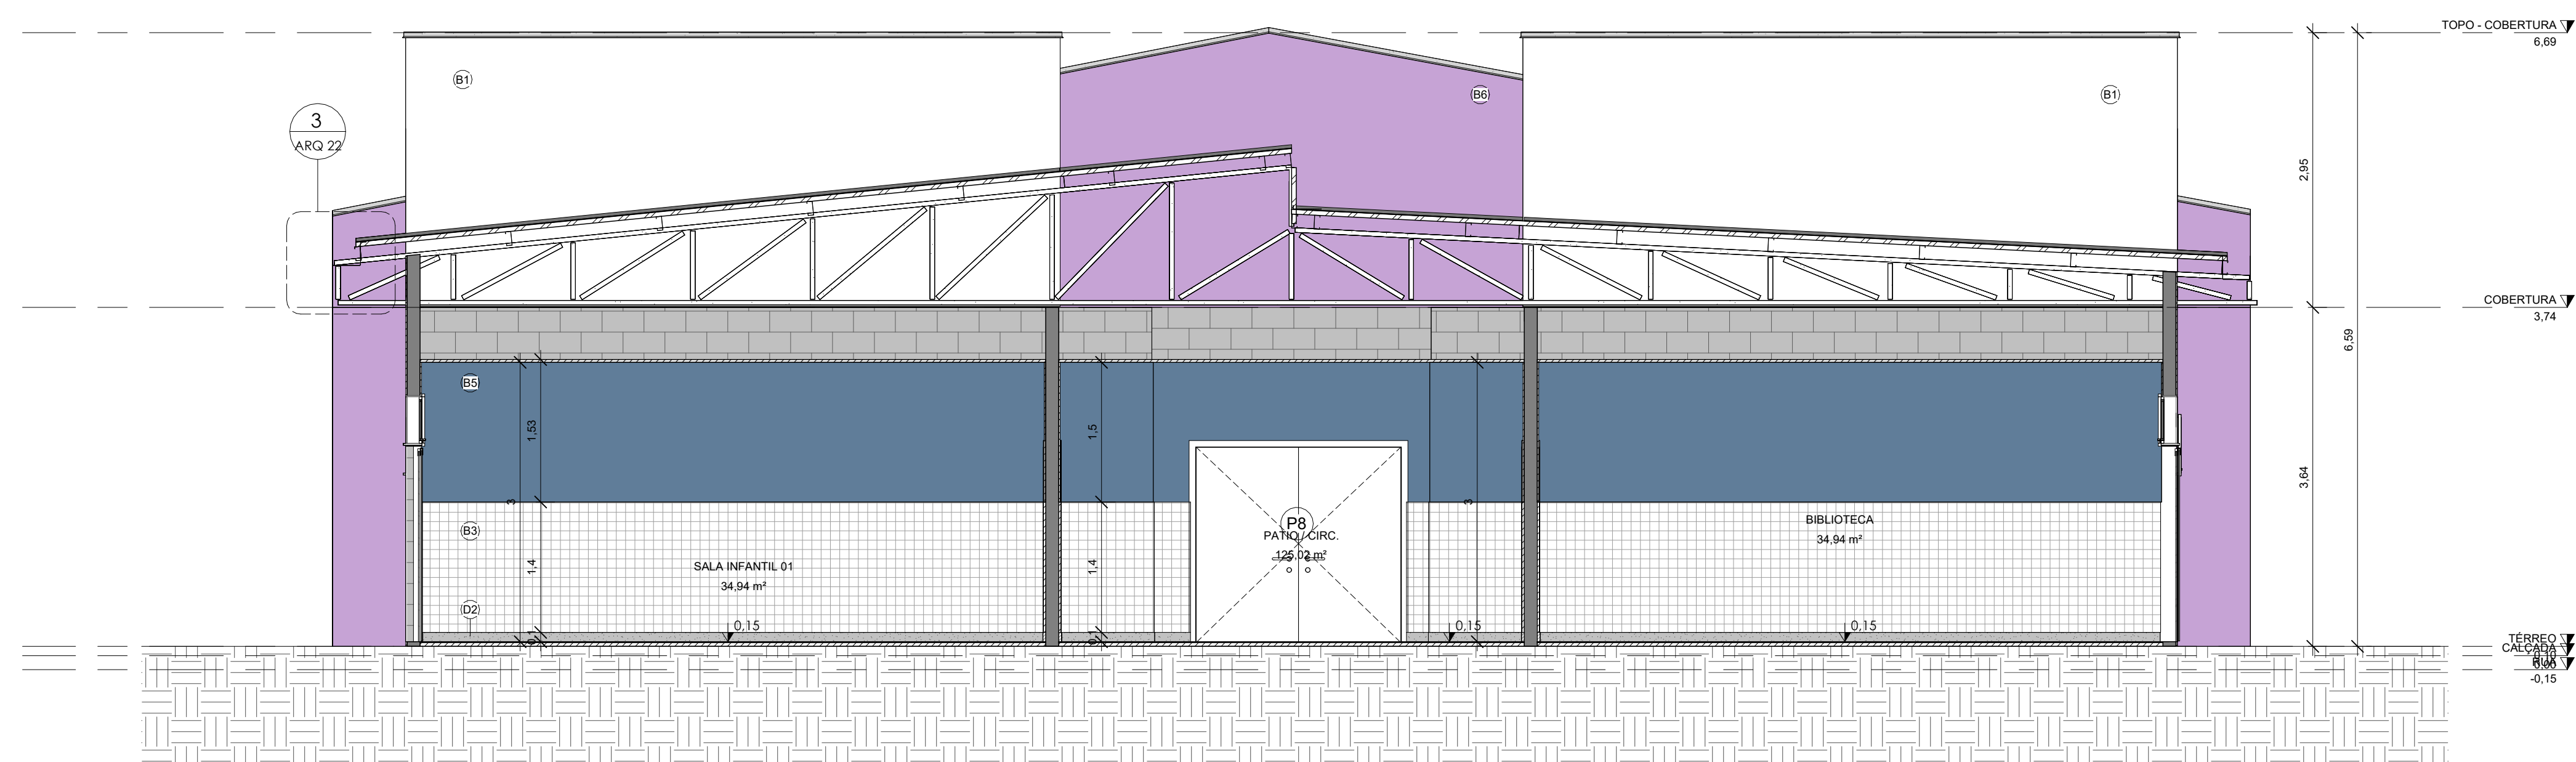

2 CORTE CC
1 : 50

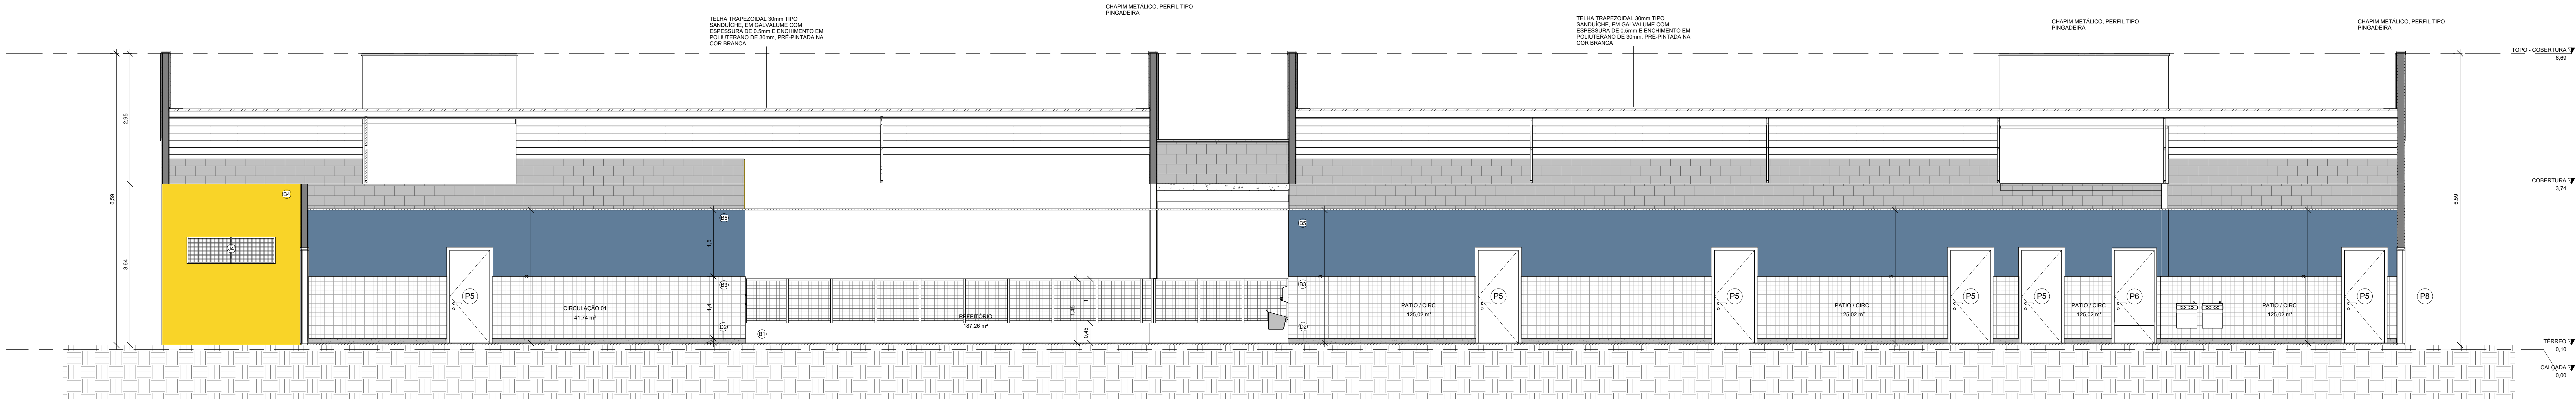


1 CORTE DD
1 : 50

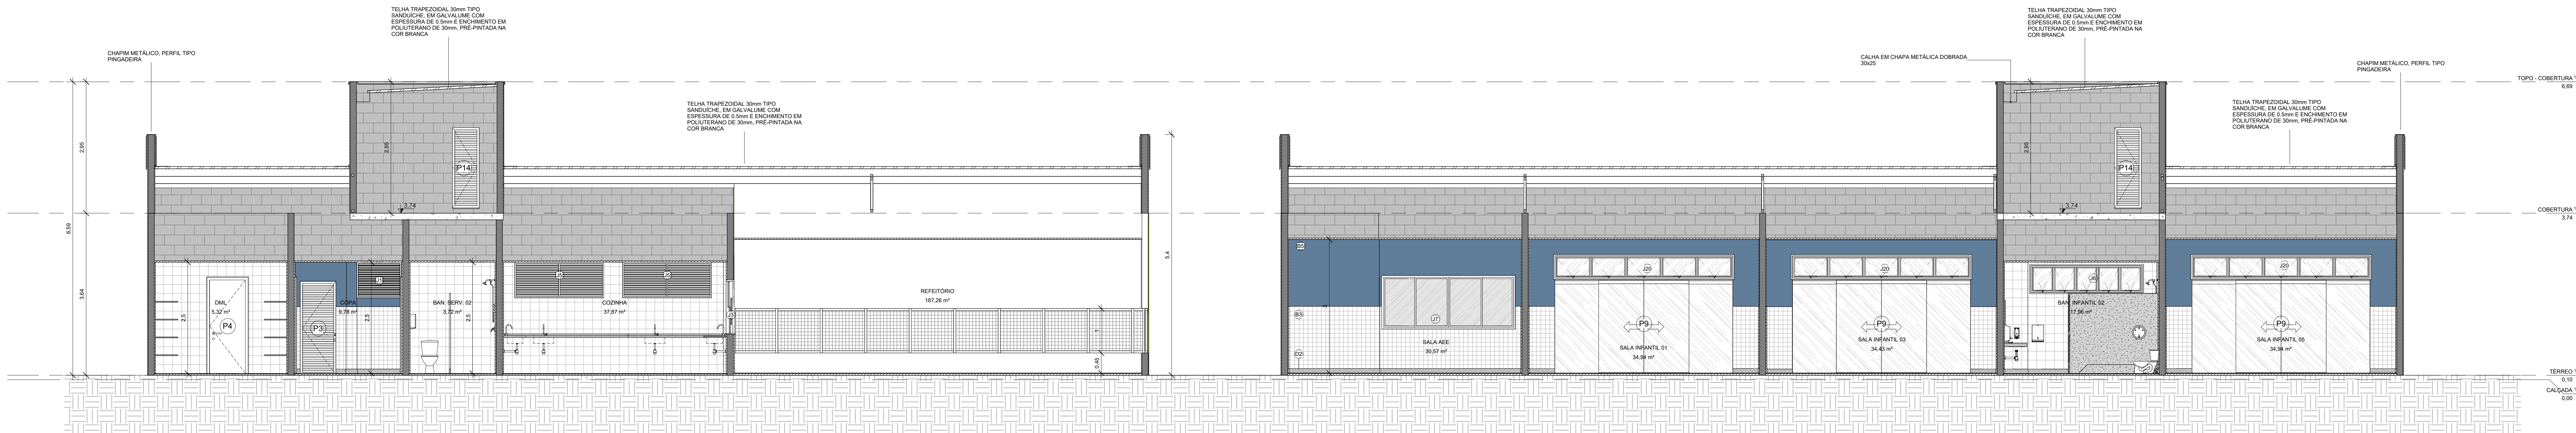



2 CORTE EE
1 : 50




2 FACHADA A
1 : 50

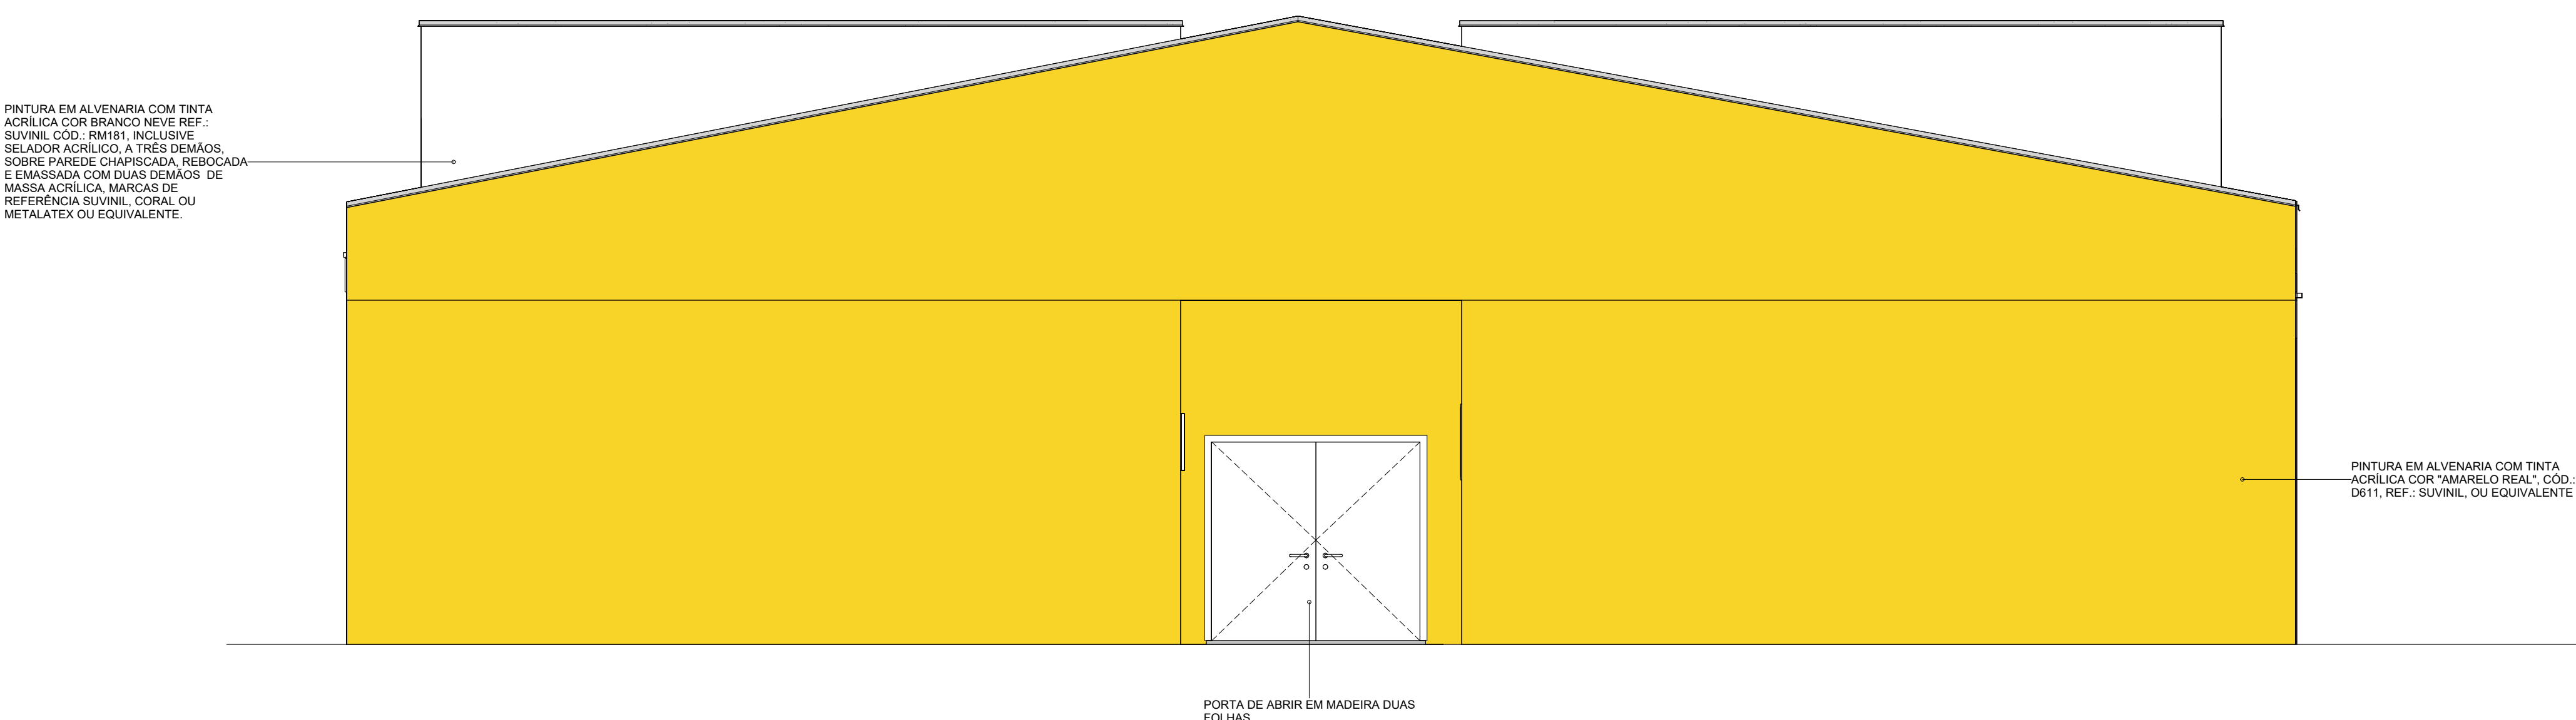


1 FACHADA B
1 : 50

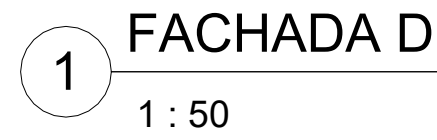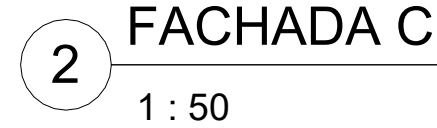


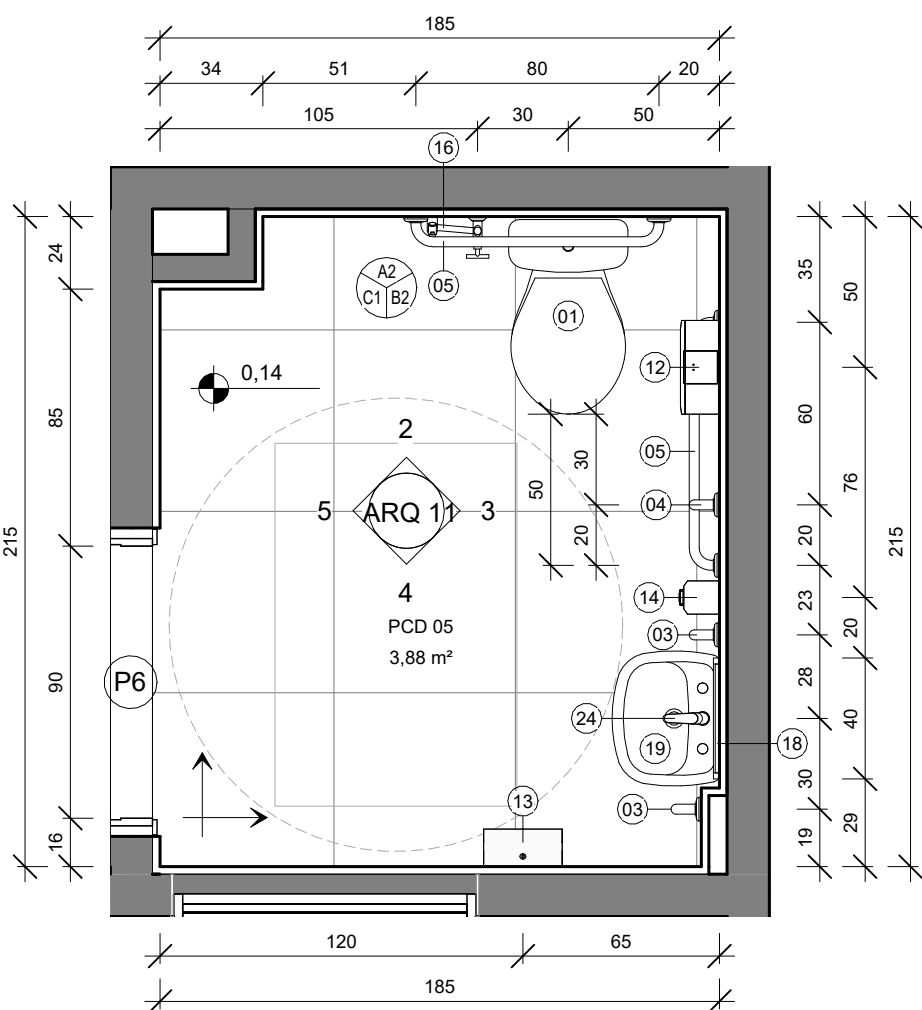


1 PLANTA BAIXA
1 : 25

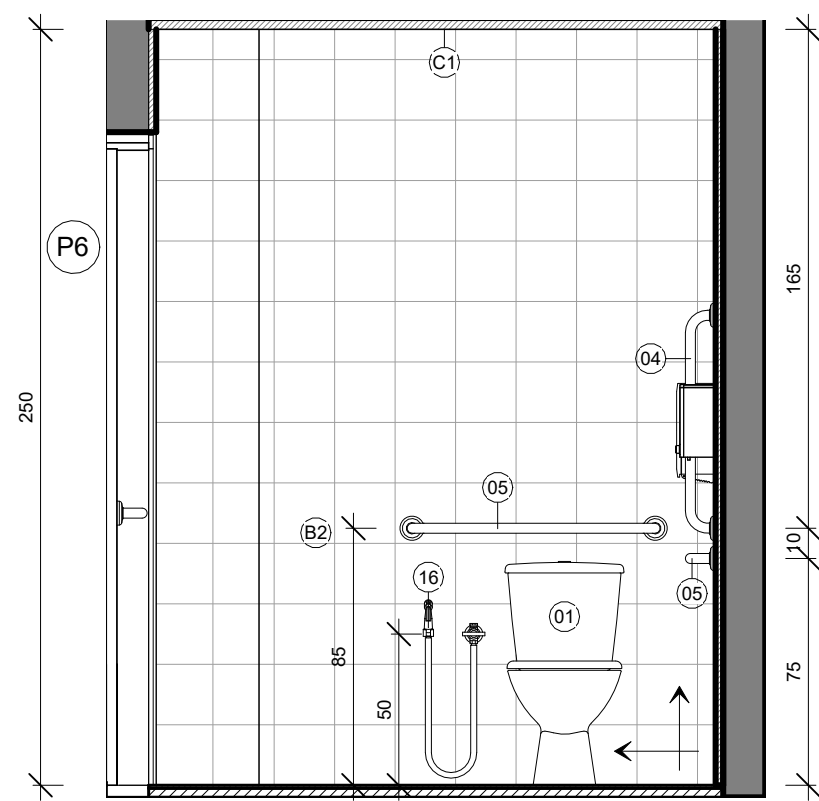


2 PCD 05 A
1 : 25

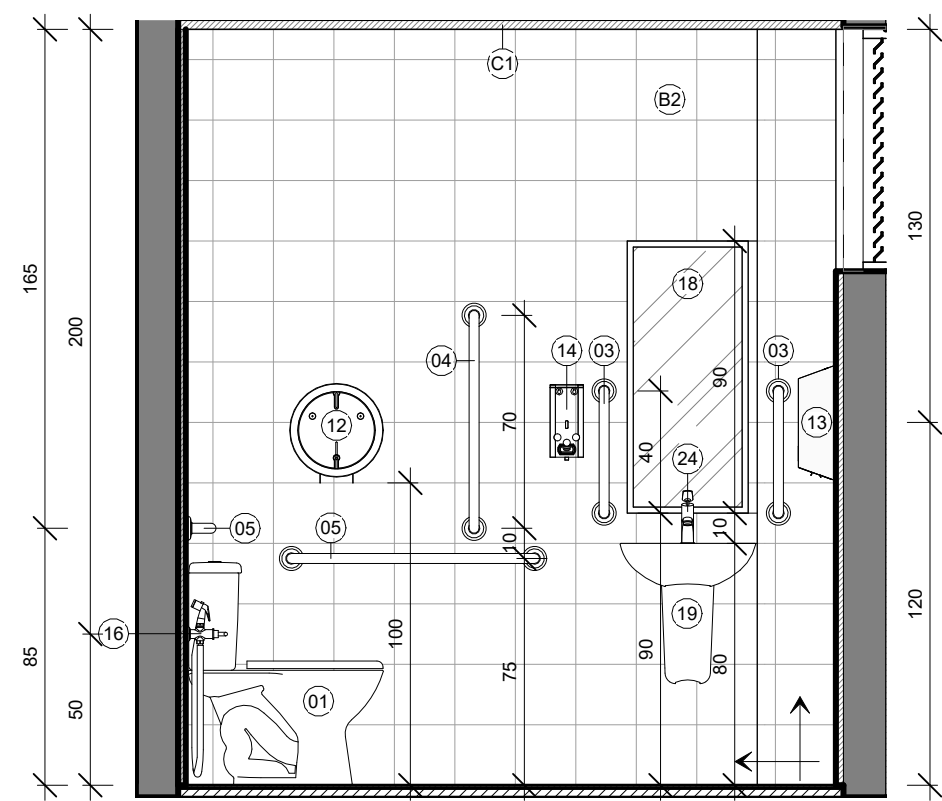


3 PCD 05 B
1 : 25

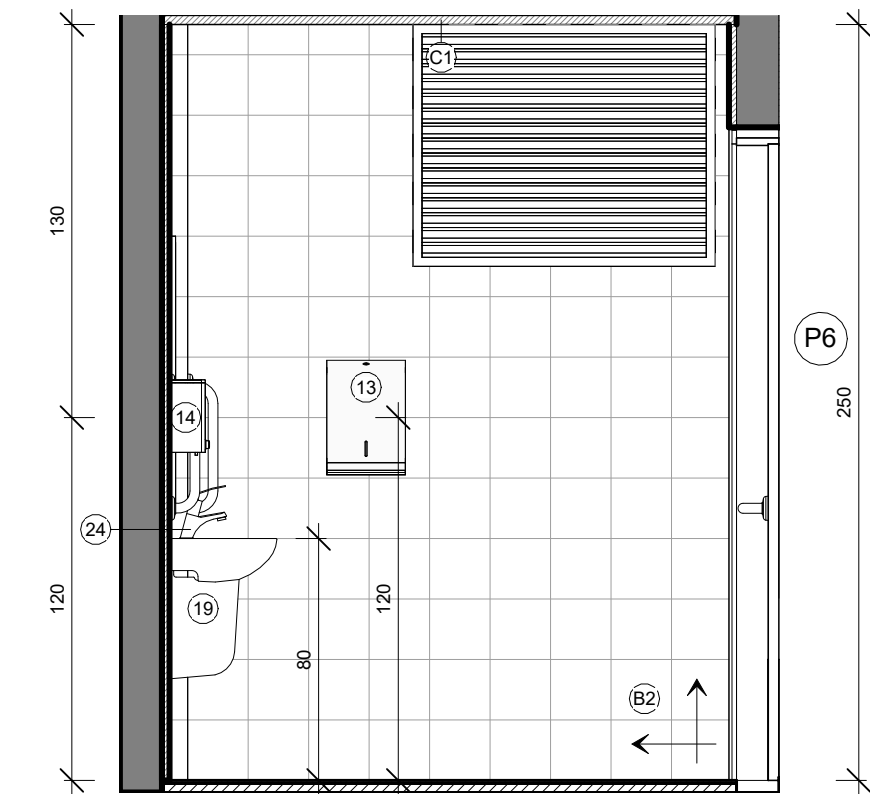


4 PCD 05 C
1 : 25

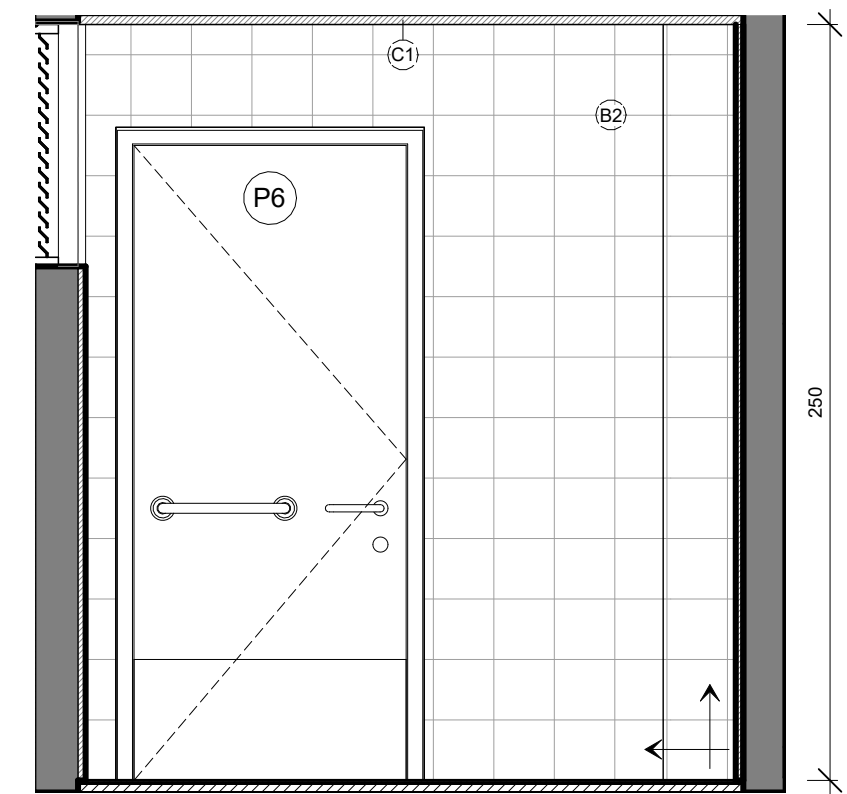


5 PCD 05 D
1 : 25

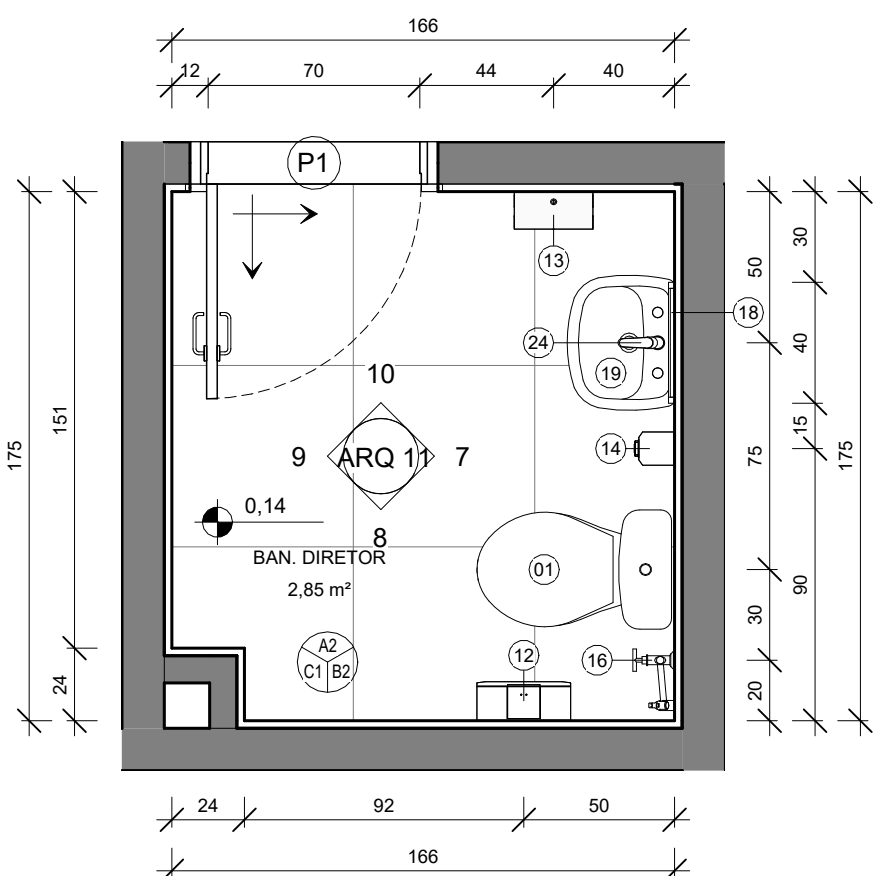


6 PLANTA BAIXA
1 : 25

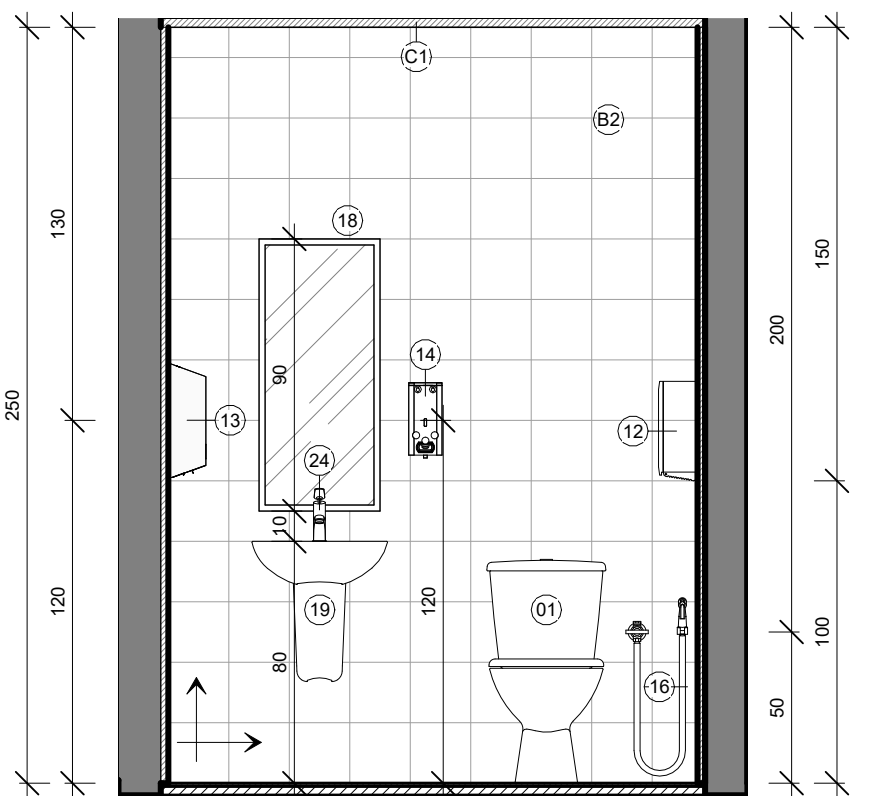


7 BANH. DIRETOR A
1 : 25

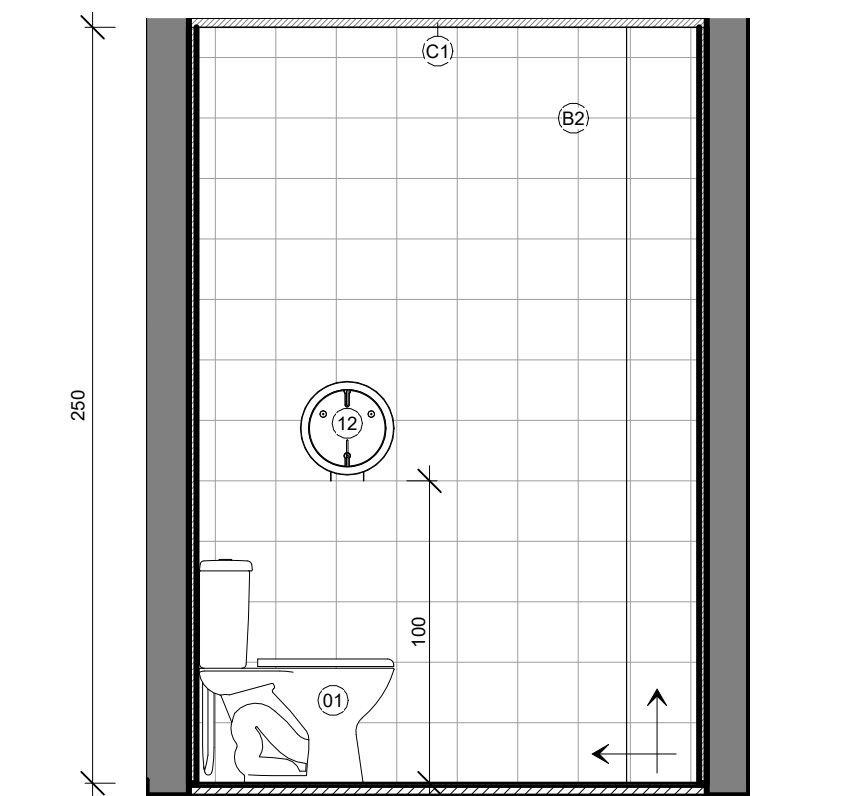

8 BANH. DIRETOR B
1 : 25

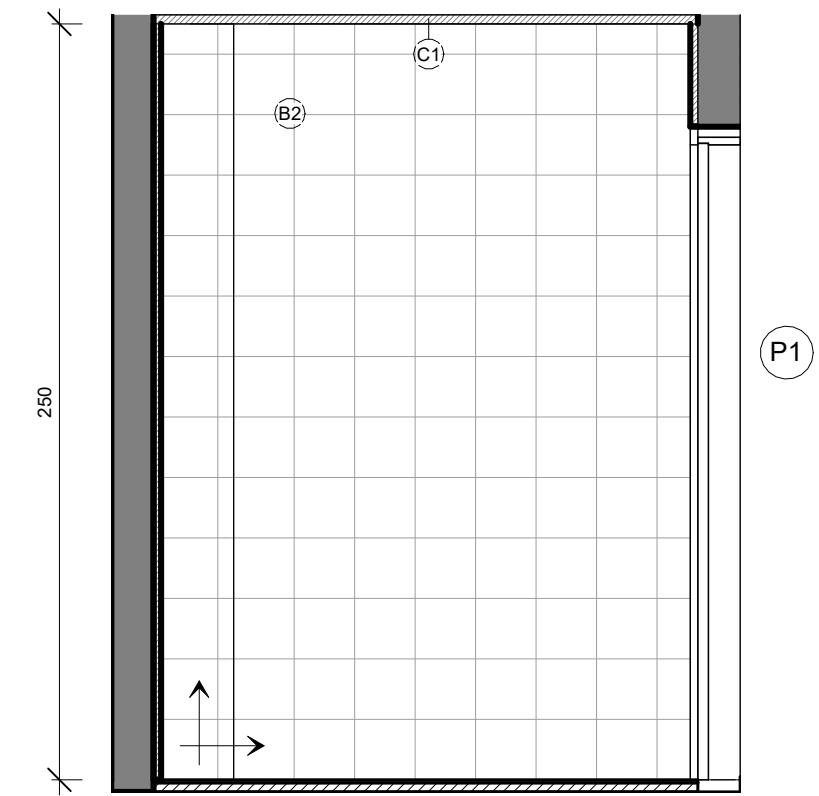

9 BANH. DIRETOR C
1 : 25

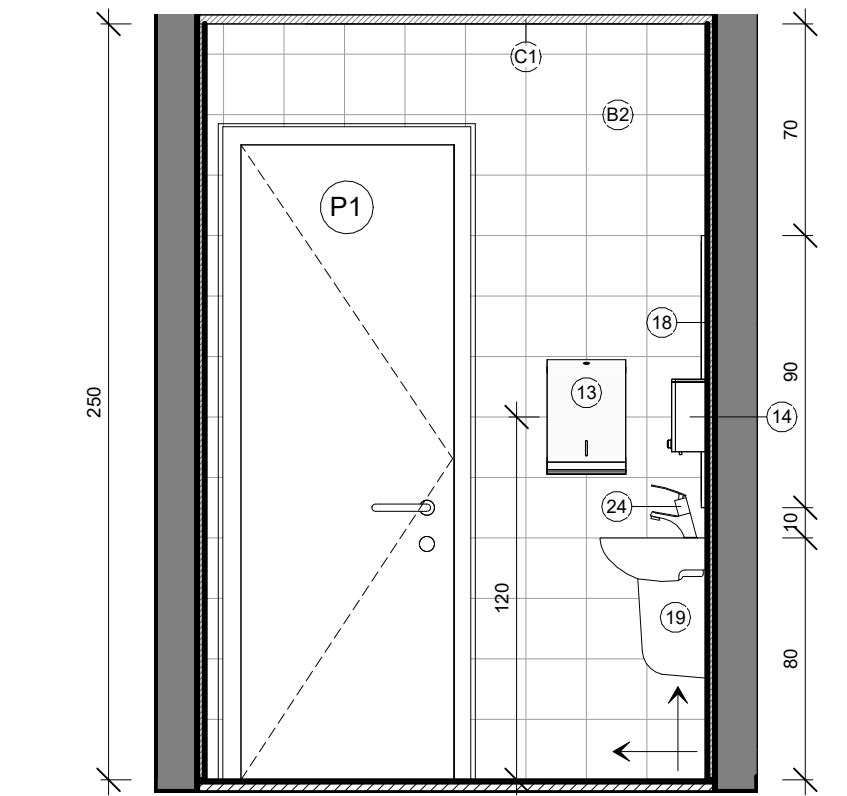

10 BANH. DIRETOR D
1 : 25

QUADRO DE ACABAMENTOS - PISO	
CÓD.:	DESCRIÇÃO
A1	PISO EM ARGAMASSA DE ALTA RESISTÊNCIA TIPO GRANILITE, ESPESSURA DE 10MM REGULARIZADO COM ACABAMENTO ANTIDERRAPANTE, COR NATURAL. REFERÊNCIA KORODUR OU EQUIVALENTE DE IGUAL OU SUPERIOR DESEMPENHO, COM JUNTAS PLÁSTICAS DE DILATAÇÃO 7X3MM, EXECUTADAS EM REQUADRO NAS DIMENSÕES DE 100X100cm
A2	PISO TIPO PORCELANATO CERÂMICO, DIM. 60X60cm, COR BRANCA, PORTOBELLO PIERRE BELLE BLANC OU EQUIVALENTE DE IGUAL OU SUPERIOR DESEMPENHO
A3	IMPERMEABILIZAÇÃO DE LAJE

QUADRO DE ACABAMENTOS - PAREDE	
CÓD.:	DESCRIÇÃO
B1	PINTURA EM ALVENARIA COM TINTA ACRÍLICA COR BRANCO NEVE REF.: SUVINIL CÓD.: RM181, INCLUSIVE SELADOR ACRÍLICO, A TRÊS DEMÃOS, SOBRE PAREDE CHAPISADA, REBOCADA E EMASSADA COM DUAS DEMÃOS DE MASSA ACRÍLICA, MARCAS DE REFERÊNCIA SUVINIL, COTRAL OU METALTEX OU EQUIVALENTE.
B2	REVESTIMENTO DE PAREDES COM LADRILOS CERÂMICOS, COR BRANCA 20x20cm
B3	REVESTIMENTO DE PAREDES COM LADRILOS CERÂMICOS, COR BRANCA 10x10cm
B4	PINTURA EM ALVENARIA COM TINTA ACRÍLICA COR "AMARELO REAL", CÓD.: DB11, REF.: SUVINIL, OU EQUIVALENTE
B5	PINTURA COM TINTA ACRÍLICA COR "JEANS LAVADO", CÓD.: P074, REF.: SUVINIL, OU EQUIVALENTE
B6	PINTURA EM ALVENARIA COM TINTA ACRÍLICA COR "FLOR DE GERÂNIO", CÓD.: D354, REF.: SUVINIL, OU EQUIVALENTE
B7	FECHAMENTO EM GESSO LISO, EMASSADO E PINTADO COM TINTA ACRÍLICA NA COR BRANCO NEVE


QUADRO DE ACABAMENTOS - TETO	
CÓD.:	DESCRIÇÃO
C1	FORRO EM GESSO LISO, EMASSADO E PINTADO COM TINTA ACRÍLICA NA COR BRANCO NEVE


QUADRO DE ACABAMENTO - RODAPÉ	
CÓD.:	DESCRIÇÃO
D2	RODAPÉ EM GRANITO CINZA "ANDORINHA", ALTURA DE 10cm E ESPESSURA DE 2cm

QUADRO DE ESQUADRIAS - PORTAS					
CÓD.:	DESCRIÇÃO	LAR.	ALT.	QTD.	
P1	PORTA DE ABRIR EM MADEIRA UMA FOLHA	0,70	2,10	1	
P1a	PORTA DE ABRIR EM MADEIRA UMA FOLHA E COM TELA MOSQUITEIRO MÓVEL, INCLUSIVE MARCO, ALIZARES, DOBRADIÇAS E FECHADURA EXTERNA EM LATÃO CROMADO LAFONTE OU EQUIVALENTE	0,70	2,10	2	
P2	PORTA TIPO VENEZIANA EM ALUMÍNIO ANODIZADO	0,80	1,60	8	
P3	PORTA DE ABRIR, UMA FOLHA, TIPO VENEZIANA EM ALUMÍNIO ANODIZADO NATURAL, COM GUARNIÇÃO E FIXAÇÃO COM PARAFUSO, E TELA MOSQUITEIRO MÓVEL	0,80	2,10	1	
P4	PORTA DE ABRIR EM MADEIRA DE LEI TIPO ANGELIM PEDRA OU EQUIVALENTE, UMA FOLHA, COM ENCHIMENTO EM MADEIRA DE PRIMEIRA QUALIDADE, ESPESSURA 30mm PARA PINTURA, INCLUSIVE ALIZARES, DOBRADIÇAS E FECHADURA EXTERNA EM LATÃO CROMADO LAFONTE OU EQUIVALENTE, INCLUSIVE MARCO	0,80	2,10	6	
P4a	PORTA DE ABRIR EM MADEIRA DE LEI TIPO ANGELIM PEDRA OU EQUIVALENTE, UMA FOLHA, COM ENCHIMENTO EM MADEIRA DE PRIMEIRA QUALIDADE, ESPESSURA 30mm PARA PINTURA, E TELA MOSQUITEIRO MÓVEL, INCLUSIVE ALIZARES, DOBRADIÇAS E FECHADURA EXTERNA EM LATÃO CROMADO LAFONTE OU EQUIVALENTE, INCLUSIVE MARCO	0,80	2,10	3	
P5	PORTA DE ABRIR EM MADEIRA UMA FOLHA	0,90	2,10	11	
P5a	PORTA DE ABRIR EM MADEIRA UMA FOLHA E COM TELA MOSQUITEIRO MÓVEL, INCLUSIVE MARCO, ALIZARES, DOBRADIÇAS E FECHADURA EXTERNA EM LATÃO CROMADO LAFONTE OU EQUIVALENTE	0,90	2,10	1	
P6	PORTA DE ABRIR EM MADEIRA UMA FOLHA COM BARRA DE APOIO E CHAPA METÁLICA	0,90	2,10	5	
P7	PORTÃO DE ABRIR 2 FOLHAS, EM GRADIL BARRA CHATA	2,10	1,50	1	
P8	PORTA DE ABRIR EM MADEIRA DUAS FOLHAS	2,20	2,10	2	
P9	PORTA DESLIZANTE, DE ABERTURA CENTRAL, 2 FOLHAS MÓVEIS E 2 FOLHAS FIXAS LATERAIS	4,00	2,10	7	
P14	PORTA DE ABRIR, UMA FOLHA, TIPO VENEZIANA EM ALUMÍNIO ANODIZADO NATURAL, COM GUARNIÇÃO E FIXAÇÃO COM PARAFUSO.	0,60	1,80	4	
V01	VÃO DE PORTA	1,00	2,10	1	

QUADRO DE ESQUADRIAS - JANELAS					
CÓD	DESCRIÇÃO	LAR.	ALT.	FEIT.	QTD.
J1	JANELA FIXA TIPO VENEZIANA, PERFIL 25 EM ALUMÍNIO ANODIZADO PINTADO NA COR BRANCA	1,00	0,80	1,70	4
J2	JANELA GUILHOTINA EM ALUMÍNIO E VIDRO TIPO "PASSA-PRATO"	1,20	1,20	0,90	1
J3	JANELA GUILHOTINA EM ALUMÍNIO E VIDRO TIPO "PASSA-PRATO" COM TELA MILIMETRADA	1,20	1,20	0,90	2
J4	JANELA FIXA TIPO VENEZIANA, PERFIL 25 EM ALUMÍNIO ANODIZADO PINTADO NA COR BRANCA	2,00	0,60	1,80	1
J5	JANELA FIXA TIPO VENEZIANA, PERFIL 25 EM ALUMÍNIO ANODIZADO PINTADO NA COR BRANCA	2,00	0,80	1,70	8
J6	JANELA TIPO MAXIM-AR EM ALUMÍNIO ANODIZADO NATURAL COM VIDRO INCOLOR	2,50	0,60	1,80	2
J7	JANELA DE CORRER COM 02 FOLHAS EM ALUMÍNIO ANODIZADO NATURAL COM VIDRO INCOLOR	3,00	1,20	1,00	1
J20	JANELA TIPO MAXIM-AR EM ALUMÍNIO ANODIZADO NATURAL COM VIDRO INCOLOR	4,00	0,50	2,12	7


QUADRO DE EQUIPAMENTOS E ACESSÓRIOS			
CÓD.:	DESCRIÇÃO	QNT.	
01	BACIA COM CAIXA ACOPLADA DA LINHA IZY SEM ABERTURA FRONTAL - CÓD.: P 111.17, INCLUSIVE ASSENTO, MARCA DE REFERÊNCIA DECA OU SIMILAR EM OUTRA MARCA DE IGUAL OU SUPERIOR DESEMPENHO	8	
02	BACIA SANITÁRIA COM CAIXA ACOPLADA INFANTIL	6	
03	BARRA DE APOIO EM AÇO INOX, DIÂM. 3cm, COMPRIMENTO DE 40cm	10	
04	BARRA DE APOIO EM FERRO GALVANIZADO, DIÂM. 3cm, COMPRIMENTO DE 70cm, PARA SANITÁRIOS DE PORTADORES DE NECESSIDADES ESPECIAIS, INCLUSIVE PINTURA	5	
05	BARRA DE APOIO RETA EM AÇO INOX 304 PI PORTADORES DE NECESSIDADES ESPECIAIS (NBR 9050), COMPRIMENTO 80cm	10	
06	BEBEDOURO ELÉTRICO DE PRESSÃO PARA PORTADORES DE NECESSIDADES ESPECIAIS REF.: IBBL BDF3008 OU EQUIVALENTE	308	
07	CABIDE DE LOUÇA BRANCA COM DOIS GANCHOS, MARCAS DE REFERÊNCIA DECA, CELITE, IDEAL STANDARD OU EQUIVALENTE	2	
08	CHUVEIRO ELÉTRICO TIPO DUCHA, MARCAS DE REFERÊNCIA LORENZET, CORONA OU EQUIVALENTE EM OUTRA MARCA DE IGUAL OU SUPERIOR DESEMPENHO	4	
09	CUBA DE EMBUTIR EM AÇO INOX 50X40cm CÓD.: 94018112 TRAMONTINA OU OUTRA MARCA DE IGUAL OU SUPERIOR DESEMPENHO	7	
10	CUBA DE EMBUTIR EM AÇO INOX 74X44cm CÓD.: 94000112 TRAMONTINA OU OUTRA MARCA DE IGUAL OU SUPERIOR DESEMPENHO	1	
11	CUBA LOUÇA DE EMBUTIR REDONDA, 30CM, L-41, COMPLETA, MARCAS DE REFERÊNCIA DECA, CELITE, IDEAL STANDARD OU EQUIVALENTE, INCLUSIVE VÁLVULA E SIFÃO	8	
12	DISPENSER DE PAPEL HIGIENICO EM PLÁSTICO ABS, COR BRANCA	14	
13	DISPENSER DE PAPEL TOALHA EM PLÁSTICO ABS BRANCO, COR BRANCO E CINZA	16	
14	DISPENSER DE PLÁSTICO ABS BRANCO PARA SABONETE LÍQUIDO, MARCAS DE REF. JSN, IRAMAX, SÓLIMP OU EQUIVALENTE EM OUTRA MARCA DE IGUAL OU SUPERIOR DESEMPENHO, COM RESERVATÓRIO, FIXADO COM PARAFUSOS E BUCHAS.	15	
15	DIVISÓRIA DE GRANITO CINZA ANDORINHA POLIDO COM 3cm DE ESPESSURA, 200cm DE ALTURA, FIXADA COM CANTONEIRA DE FERRO CROMADO	19	
16	DUCHA MANUAL AQUA JET, LINHA AQUARIUS, COM REGISTRO REF.: C2195, MARCAS DE REF. FABRIMAR, DECA, DOCOL OU EQUIVALENTE EM OUTRA MARCA DE IGUAL OU SUPERIOR DESEMPENHO	12	
17	ESCOVÁRIO DE AÇO INOX, LIGA AISI 304, Nº 18, MARCAS DE REFERÊNCIA FISCHER, METALPRESS OU MEKAL	18	
18	ESPELHO PARA BANHEIRO, INCLUSIVE CHAPA COMPENSADA 10mm, MOLDURA DE ALUMÍNIO EM PERFIL L = 3/4", FIXADO COM PARAFUSOS CROMADOS	11	
19	LAVATÓRIO DE LOUÇA BRANCA COLUNA SUSPENSÃO 45,5X35,5cm, LINHA ASPEN CÓD.: L 510.17 MARCA DE REF. DECA, CELITE IDEAL STANDART OU EQUIVALENTE EM OUTRA MARCA DE IGUAL OU SUPERIOR DESEMPENHO, INCLUSIVE ACESSÓRIOS EM PVC, EXCETO TORNEIRA	8	
20	REGISTRO ALAVANCA, ACABAMENTO CROMADO LINHA SMART CÓD.: 4993 C71 CHU MARCA DE REFERÊNCIA DECA	4	
21	SIFÃO PARA LAVATÓRIO 1"x 1 1/2" COM TUBO DE 300mm CÓD.: B5816C5CRB CELITE OU OUTRA MARCA DE IGUAL OU SUPERIOR DESEMPENHO	16	
22	TANQUE DE LOUÇA 22L COM COLUNA, REFERÊNCIA DECA CÓD.: TO 01.17	2	
23	TORNEIRA DE PRESSÃO - PAREDE CROMADA, DIAM. 1/2" PARA TANQUE, MARCAS DE REFERÊNCIA DECA CÓD.: 1153.C34, FABRIMA OU DOCOL	2	
24	TORNEIRA DE PRESSÃO CROMADA, DIAM. 1/2" PARA LAVATÓRIO, MARCAS DE REFERÊNCIA FABRIMAR, DECA OU DOCOL	16	
25	TORNEIRA DE PRESSÃO CROMADA, DIAM. 1/2" PARA PIA, MARCAS DE REFERÊNCIA FABRIMAR, DECA OU DOCOL	8	
26	TORNEIRA PARA LAVATÓRIO DE PAREDE, ACIONAMENTO HIDROMECÂNICO COM LEVE PRESSÃO MANUAL E FECHAMENTO AUTOMÁTICO, ANTIVANDALISMO, DE 135MM, ACABAMENTO CROMADO.	5	
BA01	BANCADA COM ÁREA MOLHÁVEL E SECA EM GRANITO CINZA "ANDORINHA", ESP.: 2cm COM SAIA DE 4cm E RODABANCA DE 4cm (VER DETALHES)	6	
BA02	BANCADA MOLHÁVEL EM GRANITO CINZA "ANDORINHA", ESP.: 2cm COM SAIA DE 4cm E RODABANCA DE 6cm (VER DETALHES)	4	
BA03	BANCADA SECA EM GRANITO CINZA "ANDORINHA", ESP.: 2cm	3	
BA04	PRATELEIRA EM GRANITO CINZA "ANDORINHA", ESP.: 2cm	20	

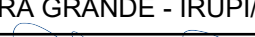		PREFEITURA MUNICIPAL DE IRUPI			
		CONSULTORIA AVANTEC SOLUÇÕES EM ENGENHARIA			
PROJETO EXECUTIVO DE ENGENHARIA E ARQUITETURA					
TÍTULO: ESCOLA POLO - DET. ÁREAS MOLHÁVEIS - PCD 07 E BANH. DIRETOR					
LOCAL: CÔRREGO BARRA GRANDE - IRUPI/ES					
COORDENADOR:  Eng.º de Prod. CIVIL THIAGO EUGÊNIO DE MELO DIAS		CREA: MG-121601/D	ESCALA: 1 : 25	FORMATO: A1	PRANCHA ARQ 11
AUTOR DO PROJETO:  Arquiteto: FABIANO VIEIRA DIAS		CAU: A25598-3	REVISÃO: R00	DATA: 2025	

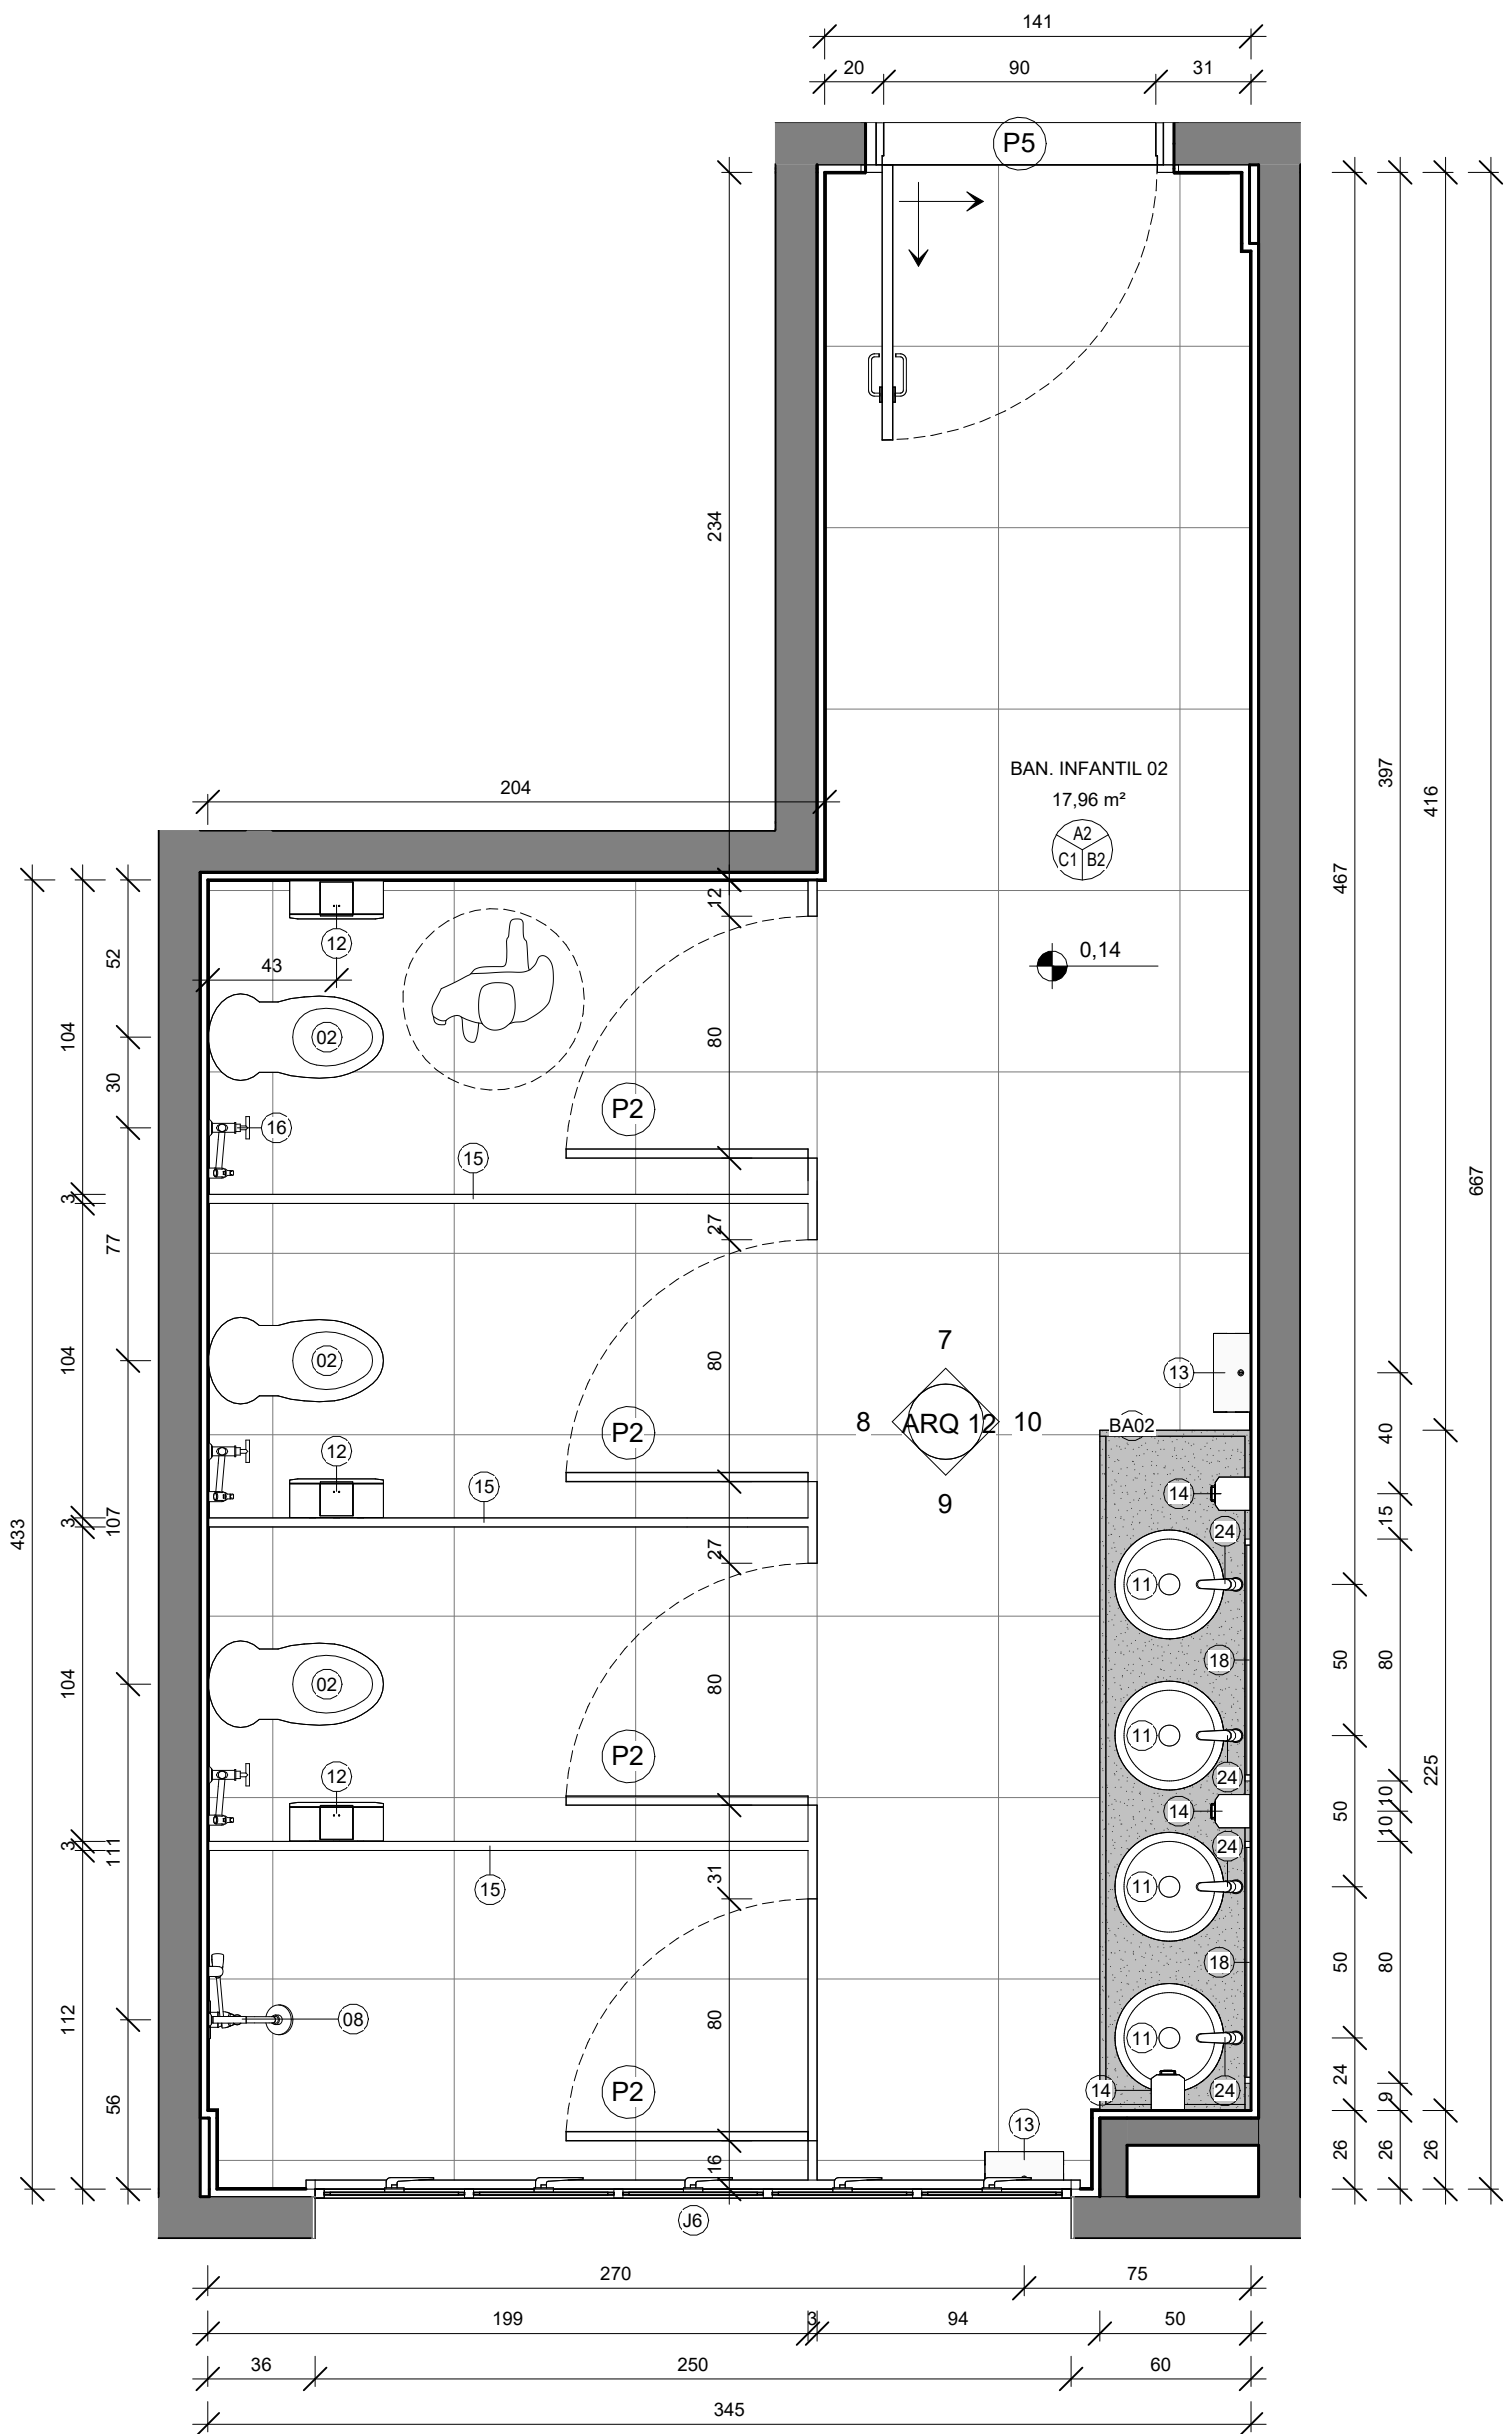


PLANTA BAIXA

1 : 25

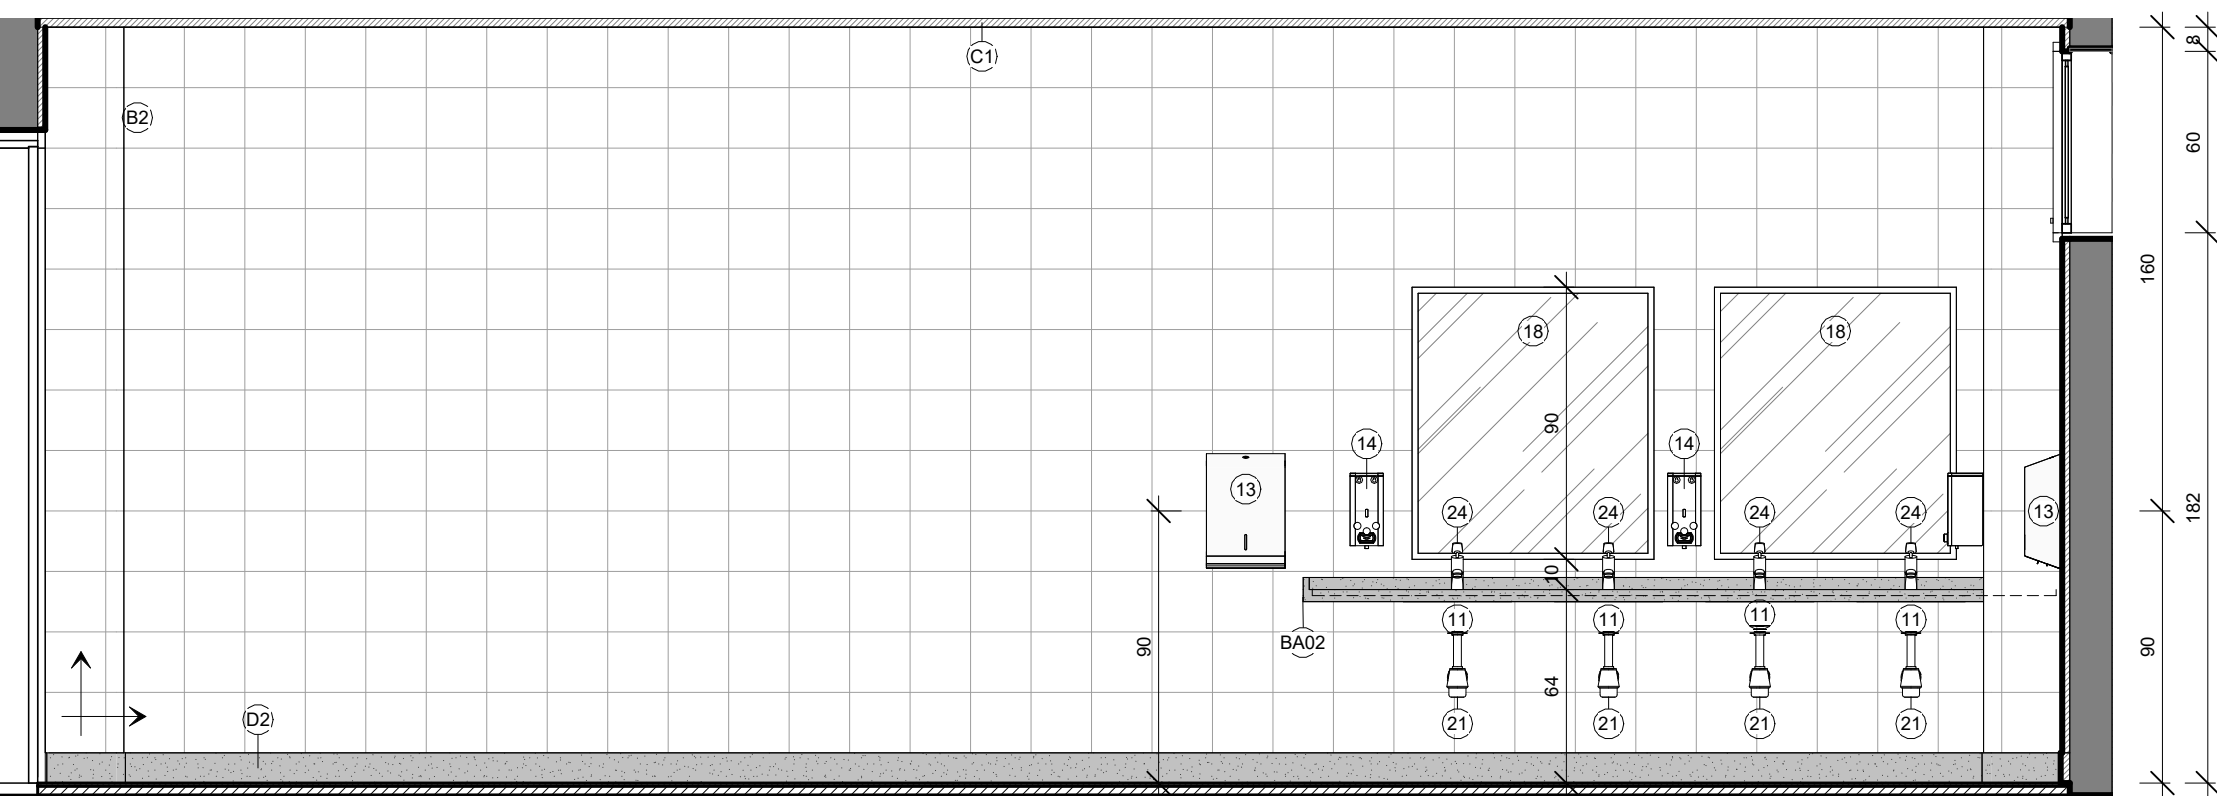


BANH. INFANTIL 02 A

10 : 25

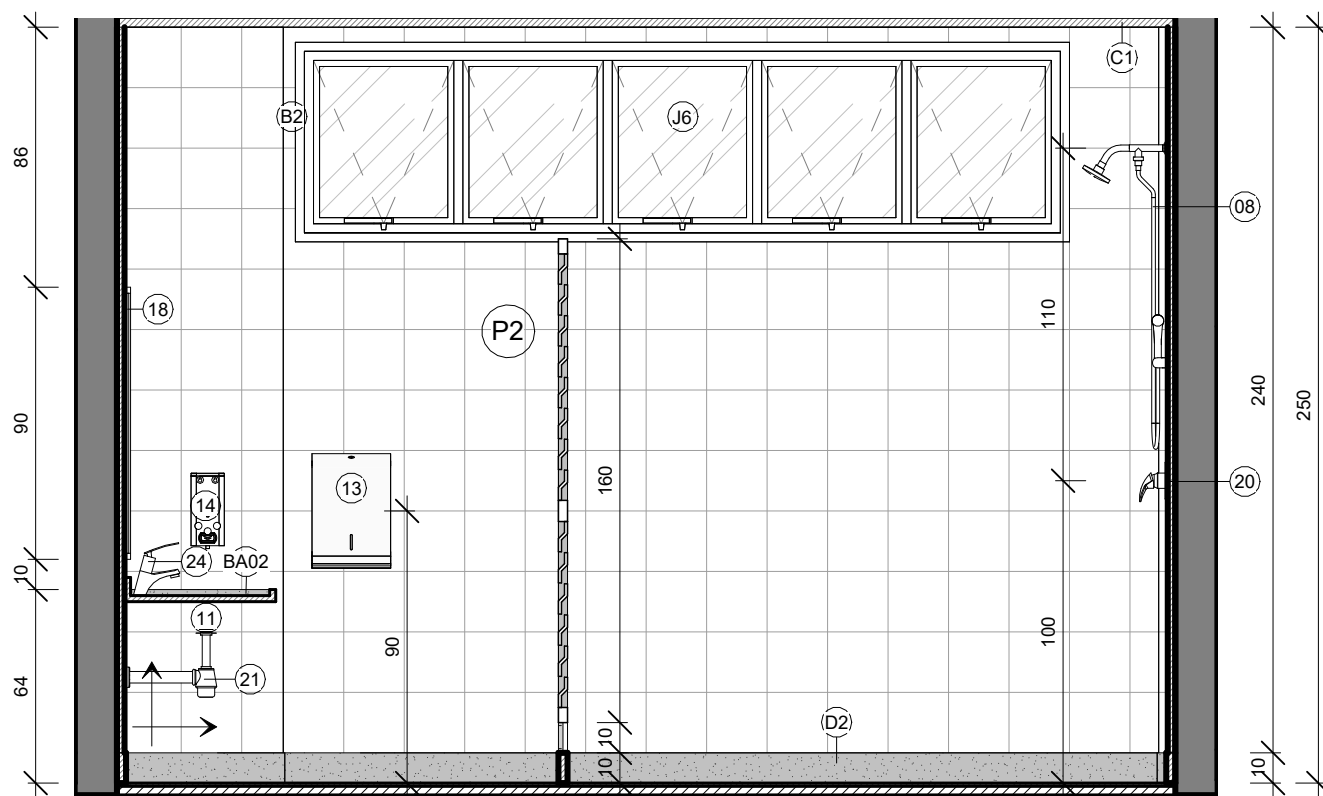


BANH. INFANTIL 02 B

9 : 25

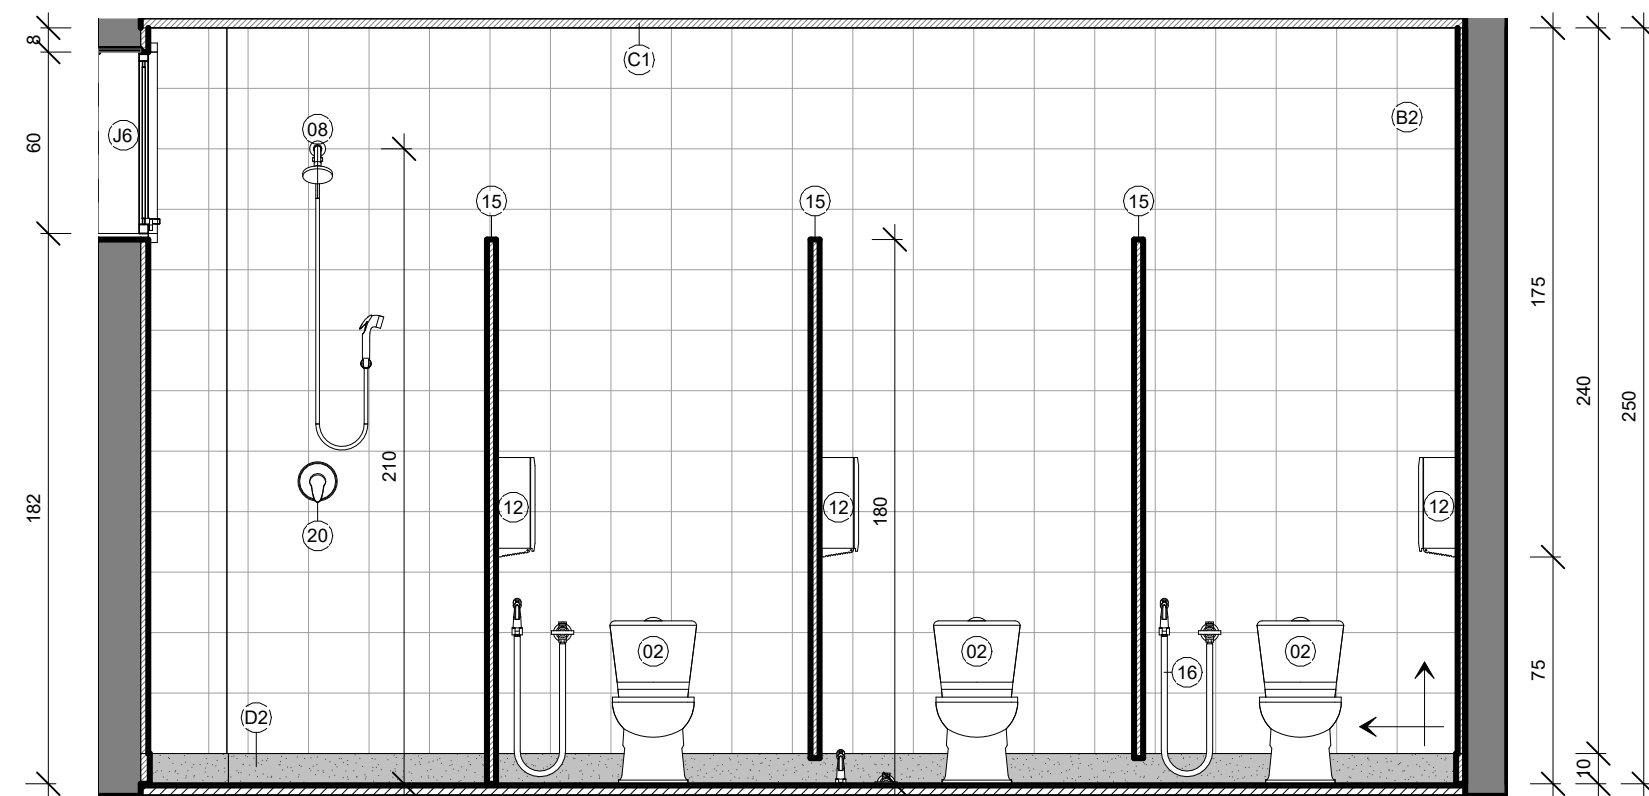


BANH. INFANTIL 02 C

8 : 25

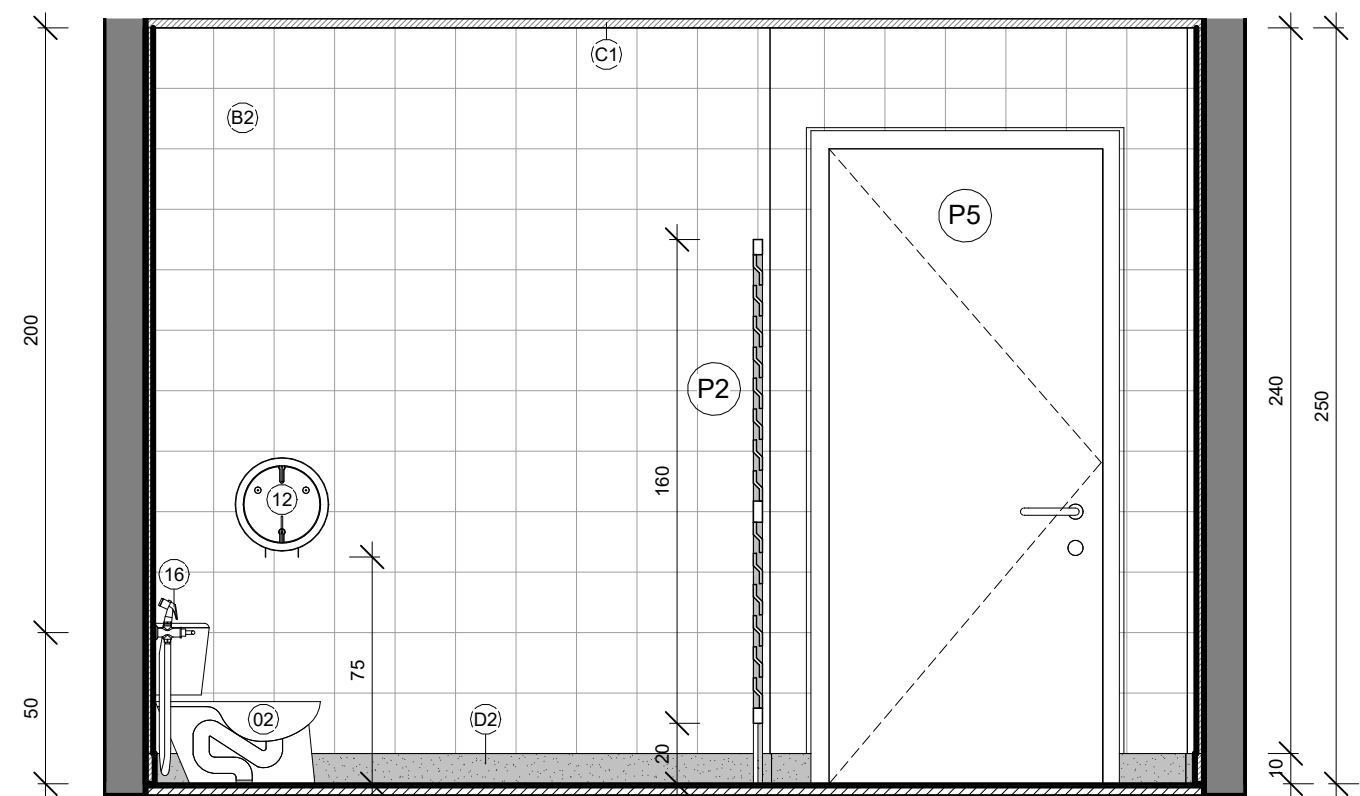


BANH. INFANTIL 02 D

7 : 25

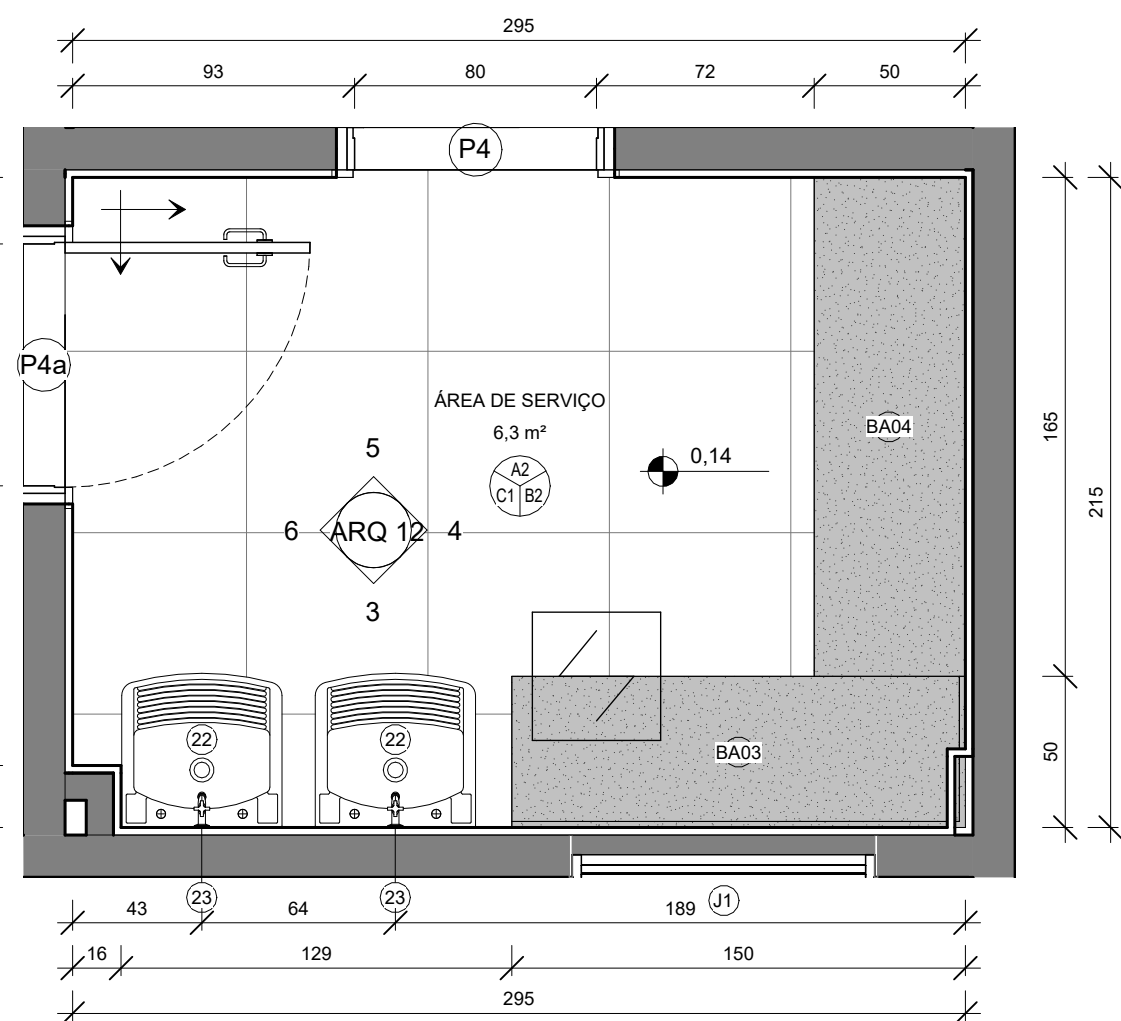


PLANTA BAIXA

2 : 25

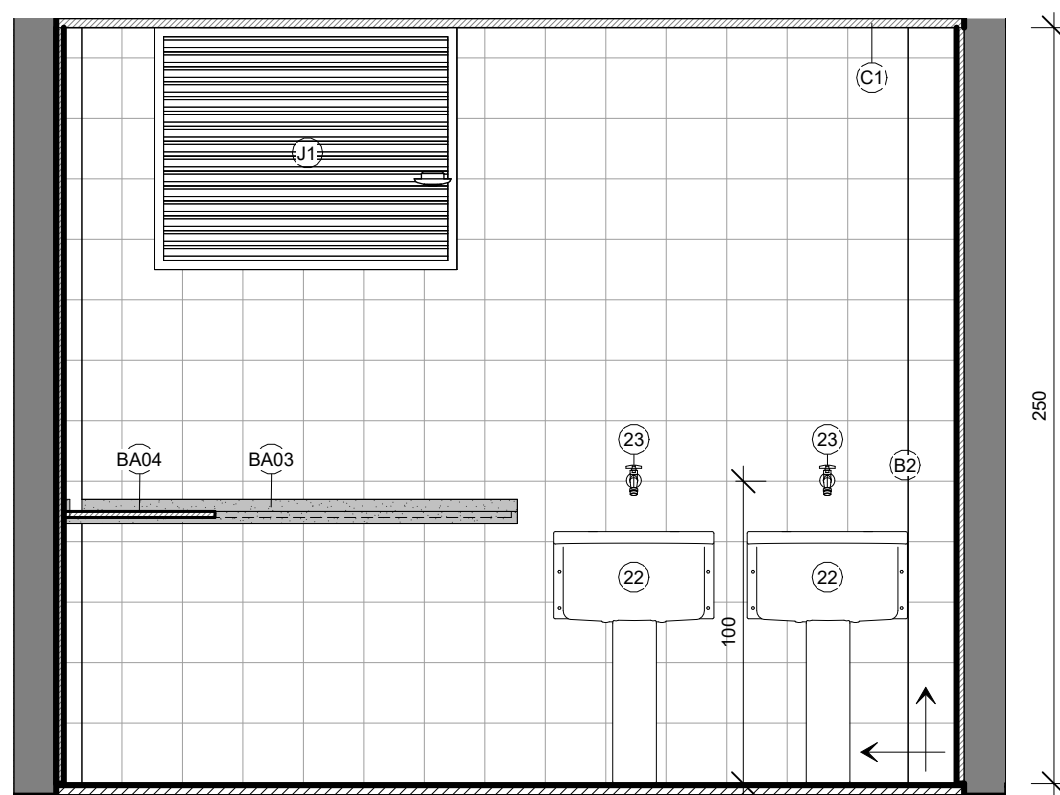


ÁREA DE SERVIÇO A

3 : 25

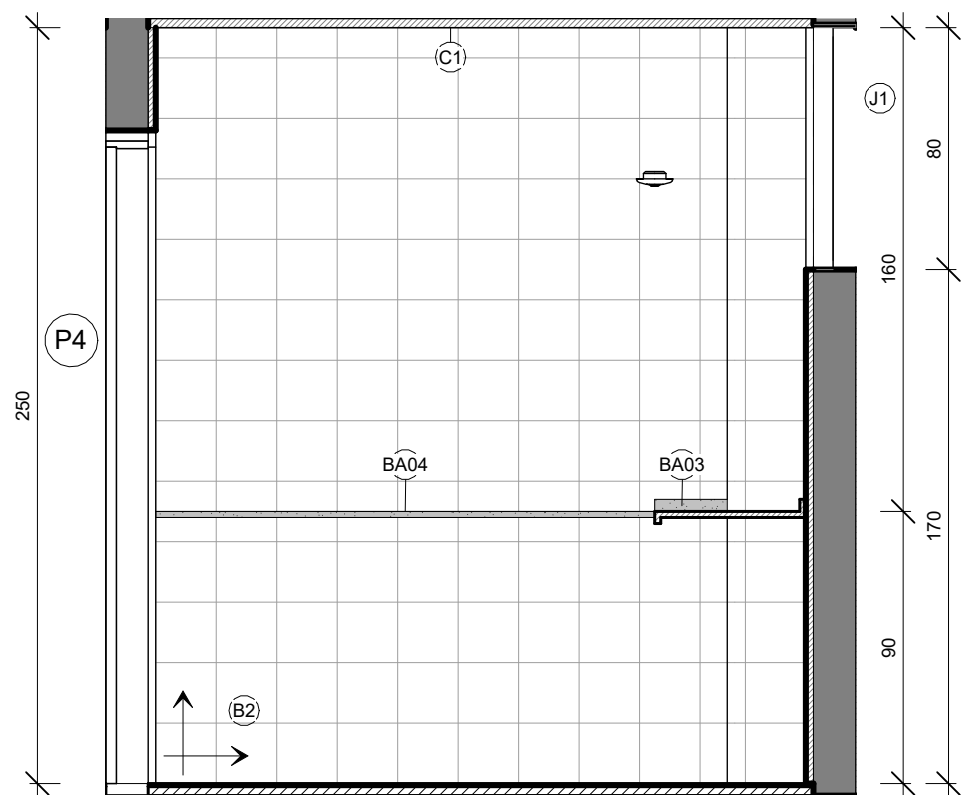


ÁREA DE SERVIÇO B

4 : 25

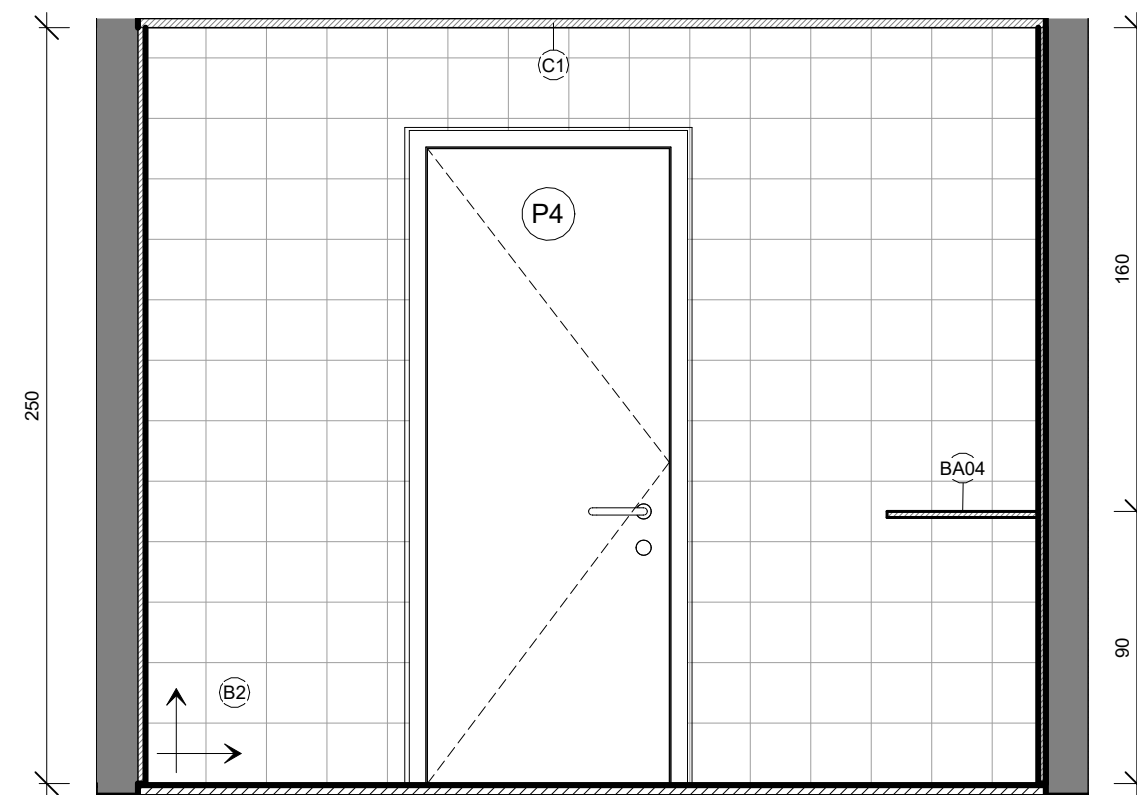

ÁREA DE SERVIÇO C

5 : 25

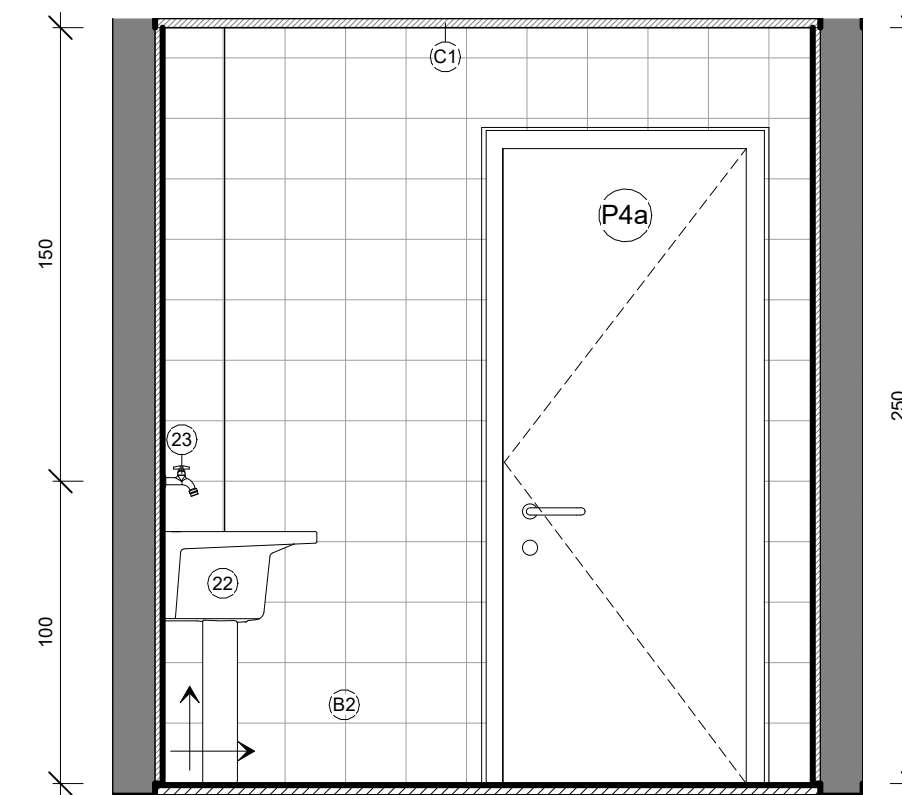

ÁREA DE SERVIÇO D

6 : 25

QUADRO DE ACABAMENTOS - PISO						
CÓD.	DESCRIÇÃO	LAR	ALT.	PEIT	QTD.	
A1	PISO EM ARGAMASSA DE ALTA RESISTÊNCIA TIPO GRANILITE, ESPESURA DE 10MM REGULARIZADO COM ACABAMENTO ANTIDERRAPANTE, SOBRE PAREDE CHARPISADA, REBOCADA E EMASSADA COM DUAS DEMÃO DE MASSA ACRÍLICA, MARCAS DE REFERÊNCIA SUVINIL, CORAL OU METALTEX OU EQUIVALENTE. NAS DIMENSÕES DE 100X100cm	0,70	2,10	1	1	
A2	PISO TIPO PORCELANATO CERÂMICO, DIM. 60X60cm, COR BRANCA, PORTOBELLO PIERRE BELLE BLANC OU EQUIVALENTE DE IGUAL OU SUPERIOR DESEMPENHO	0,70	2,10	1	1	
A3	IMPERMEABILIZAÇÃO DE LAJE					
QUADRO DE ACABAMENTOS - PAREDE						
CÓD.	DESCRIÇÃO	LAR	ALT.	PEIT	QTD.	
B1	PINTURA EM ALVENARIA COM TINTA ACRÍLICA COR BRANCO NEVE REF.: SUVINIL, CÓD.: RM181, INCLUSIVE SELADOR ACRÍLICO, A TRÊS DEMÃO, SOBRE PAREDE CHARPISADA, REBOCADA E EMASSADA COM DUAS DEMÃO DE MASSA ACRÍLICA, MARCAS DE REFERÊNCIA SUVINIL, CORAL OU METALTEX OU EQUIVALENTE.	0,80	1,60	8	1	
B2	REVESTIMENTO DE PAREDES COM LADRILOS CERÂMICOS COR BRANCA 20x20cm	0,80	2,10	6	1	
B3	REVESTIMENTO DE PAREDES COM LADRILOS CERÂMICOS COR BRANCA 10x10cm	0,80	2,10	1	1	
B4	PINTURA EM ALVENARIA COM TINTA ACRÍLICA COR "AMARELO REAL", CÓD.: D611, REF.: SUVINIL, OU EQUIVALENTE	0,80	2,10	3	1	
B5	PINTURA COM TINTA ACRÍLICA COR "JEANS LAVADO", CÓD.: P074, REF.: SUVINIL, OU EQUIVALENTE	0,80	2,10	11	1	
B6	PINTURA EM ALVENARIA COM TINTA ACRÍLICA COR "FLOR DE GERÂNIO", CÓD.: D354, REF.: SUVINIL, OU EQUIVALENTE	0,90	2,10	1	1	
B7	FECHAMENTO EM GESSO LISO, EMASSADO E PINTADO COM TINTA ACRÍLICA NA COR BRANCO NEVE	0,90	2,10	1	1	
QUADRO DE ACABAMENTOS - TETO						
CÓD.	DESCRIÇÃO	LAR	ALT.	PEIT	QTD.	
C1	FORRO EM GESSO LISO, EMASSADO E PINTADO COM TINTA ACRÍLICA NA COR BRANCO NEVE	0,90	2,10	1	1	
QUADRO DE ACABAMENTO - RODAPÉ						
CÓD.	DESCRIÇÃO	LAR	ALT.	PEIT	QTD.	
D2	RODAPÉ EM GRANITO CINZA "ANDORINHA", ALTURA DE 10cm E ESPESURA DE 2cm	1,00	2,10	1	1	
QUADRO DE ESQUADRIAS - PORTAS						
CÓD.	DESCRIÇÃO	LAR	ALT.	PEIT	QTD.	
P1	PORTA DE ABRIR EM MADEIRA UMA FOLHA	0,70	2,10	1	1	
P1a	PORTA DE ABRIR EM MADEIRA UMA FOLHA E COM TELA MOSQUITOEIRO MÓVEL, INCLUSIVE MARCO, ALIZARES, DOBRADIÇAS E FECHADURA EXTERNA EM LATÃO CROMADO LAFONTE OU EQUIVALENTE	0,70	2,10	2	1	
P2	PORTA TIPO VENEZIANA EM ALUMÍNIO ANODIZADO	0,80	1,60	8	1	
P3	PORTA DE ABRIR, UMA FOLHA, TIPO VENEZIANA EM ALUMÍNIO ANODIZADO NATURAL, COM GUARNIÇÃO E FIXAÇÃO COM PARAFUSO, E TELA MOSQUITOEIRO MÓVEL	0,80	2,10	1	1	
P4	PORTA DE ABRIR EM MADEIRA DE LEI TIPO ANGELIM PEDRA OU EQUIVALENTE, UMA FOLHA, COM ENCHIMENTO EM MADEIRA DE PRIMEIRA QUALIDADE, ESPESURA 30mm PARA PINTURA, INCLUSIVE ALIZARES, DOBRADIÇAS E FECHADURA EXTERNA EM LATÃO CROMADO LAFONTE, OU EQUIVALENTE, INCLUSIVE MARCO	0,80	2,10	6	1	
P4a	PORTA DE ABRIR EM MADEIRA DE LEI TIPO ANGELIM PEDRA OU EQUIVALENTE, UMA FOLHA, COM ENCHIMENTO EM MADEIRA DE PRIMEIRA QUALIDADE, ESPESURA 30mm PARA PINTURA, E TELA MOSQUITOEIRO MÓVEL, INCLUSIVE ALIZARES, DOBRADIÇAS E FECHADURA EXTERNA EM LATÃO CROMADO LAFONTE, OU EQUIVALENTE, INCLUSIVE MARCO	0,80	2,10	3	1	
P5	PORTA DE ABRIR EM MADEIRA UMA FOLHA	0,90	2,10	11	1	
P5a	PORTA DE ABRIR EM MADEIRA UMA FOLHA E COM TELA MOSQUITOEIRO MÓVEL, INCLUSIVE MARCO, ALIZARES, DOBRADIÇAS E FECHADURA EXTERNA EM LATÃO CROMADO LAFONTE OU EQUIVALENTE	0,90	2,10	1	1	
P6	PORTA DE ABRIR EM MADEIRA UMA FOLHA COM BARRA DE APOIO E CHAPA METÁLICA	0,90	2,10	5	1	
P7	PORTÃO DE ABRIR 2 FOLHAS, EM GRADIL BARRA CHATA	2,10	1,50	1	1	
P8	PORTA DE ABRIR EM MADEIRA DUAS FOLHAS	2,20	2,10	2	1	
P9	PORTA DESLIZANTE, DE ABERTURA CENTRAL, 2 FOLHAS MÓVEIS E 2 FOLHAS FIXAS LATERAIS	4,00	2,10	7	1	
P14	PORTA DE ABRIR, UMA FOLHA, TIPO VENEZIANA EM ALUMÍNIO ANODIZADO NATURAL, COM GUARNIÇÃO E FIXAÇÃO COM PARAFUSO	0,60	1,80	4	1	
V01	VÃO DE PORTA	1,00	2,10	1	1	
QUADRO DE ESQUADRIAS - JANELAS						
CÓD.	DESCRIÇÃO	LAR	ALT.	PEIT	QTD.	
J1	JANELA FIXA TIPO VENEZIANA, PERFIL 25 EM ALUMÍNIO ANODIZADO PINTADO NA COR BRANCA	1,00	0,80	1,70	4	
J2	JANELA GUILHOTINA EM ALUMÍNIO E VIDRO TIPO "PASSA-PRATO"	1,20	1,20	0,90	1	
J3	JANELA GUILHOTINA EM ALUMÍNIO E VIDRO TIPO "PASSA-PRATO" COM TELA MILIMETRADA	1,20	1,20	0,90	2	
J4	JANELA FIXA TIPO VENEZIANA, PERFIL 25 EM ALUMÍNIO ANODIZADO PINTADO NA COR BRANCA	2,00	0,60	1,80	1	
J5	JANELA FIXA TIPO VENEZIANA, PERFIL 25 EM ALUMÍNIO ANODIZADO PINTADO NA COR BRANCA	2,00	0,80	1,70	8	
J6	JANELA TIPO MAXIM-AR EM ALUMÍNIO ANODIZADO NATURAL COM VIDRO INCOLOR	2,50	0,60	1,80	2	
J7	JANELA DE CORRER COM 02 FOLHAS EM ALUMÍNIO ANODIZADO NATURAL COM VIDRO INCOLOR	3,00	1,20	1,00	1	
J20	JANELA TIPO MAXIM-AR EM ALUMÍNIO ANODIZADO NATURAL COM VIDRO INCOLOR	4,00	0,50	2,12	7	
QUADRO DE EQUIPAMENTOS E ACESSÓRIOS						
CÓD.	DESCRIÇÃO	QNT.				
01	BACIA COM CAIXA ACOPLADA DA LINHA IZY SEM ABERTURA FRONTAL - CÓD.: P.111.17, INCLUSO ASSENTO, MARCA DE REFERÊNCIA DECA OU SIMILAR EM OUTRA MARCA DE IGUAL OU SUPERIOR DESEMPENHO	8				
02	BACIA SANITÁRIA COM CAIXA ACOPLADA INFANTIL	6				
03	BARRA DE APOIO EM AÇO INOX, DIÂM. 3cm, COMPRIMENTO DE 40cm	10				
04	BARRA DE APOIO EM FERRO GALVANIZADO, DIÂM. 3cm, COMPRIMENTO DE 70cm, PARA SANITÁRIOS DE PORTADORES DE NECESSIDADES ESPECIAIS, INCLUSIVE PINTURA	5				
05	BARRA DE APOIO RETA EM AÇO INOX 304 PI PORTADORES DE NECESSIDADES ESPECIAIS (NBR 9050), COMPRIMENTO 80cm	10				
06	BEBEDOURO ELÉTRICO DE PRESSÃO PARA PORTADORES DE NECESSIDADES ESPECIAIS REF.: IBBL BDF3006 OU EQUIVALENTE	3				
07	CABIDE DE LOUÇA BRANCA COM DOIS GANCHOS, MARCAS DE REFERÊNCIA DECA, CELITE, IDEAL STANDARD OU EQUIVALENTE	2				
08	CHUVEIRO ELÉTRICO TIPO DUCHA, MARCAS DE REFERÊNCIA LORENZET, CORONA OU EQUIVALENTE EM OUTRA MARCA DE IGUAL OU SUPERIOR DESEMPENHO	4				
09	CUBA DE EMBUTIR EM AÇO INOX 50X40cm CÓD.: 94018112 TRAMONTINA OU OUTRA MARCA DE IGUAL OU SUPERIOR DESEMPENHO	7				
10	CUBA DE EMBUTIR EM AÇO INOX 74X44cm CÓD.: 94000112 TRAMONTINA OU OUTRA MARCA DE IGUAL OU SUPERIOR DESEMPENHO	1				
11	CUBA LOUÇA DE EMBUTIR REDONDA, 30CM, L-41, COMPLETA, MARCAS DE REFERÊNCIA DECA, CELITE, IDEAL STANDARD OU EQUIVALENTE, INCLUSIVE VÁLVULA E SIFÃO	8				
12	DISPENSER DE PAPEL HIGIÊNICO EM PLÁSTICO ABS, COR BRANCA	14				
13	DISPENSER DE PAPEL TOALHA EM PLÁSTICO ABS BRANCO, COR BRANCO E CINZA	16				
14	DISPENSER DE PLÁSTICO ABS BRANCO PARA SABONETE LÍQUIDO, MARCAS DE REF.: JSN, IRAMAX, SÓLIMP OU EQUIVALENTE EM OUTRA MARCA DE IGUAL OU SUPERIOR DESEMPENHO, COM RESERVATÓRIO, FIXADO COM PARAFUSOS E BUCHAS	15				
15	DIVISÓRIA DE GRANITO CINZA ANDORINHA POLIDO COM 3cm DE ESPESURA, 200cm DE ALTURA, FIXADA COM CANTONEIRA DE FERRO CROMADO	19				
16	DUCHA MANUAL, ÁGUA JET, LINHA AQUARIUS, COM REGISTRO REF.: C2106, MARCAS DE REF.: FABRIMAR, DECA, DOCOL, OU EQUIVALENTE EM OUTRA MARCA DE IGUAL OU SUPERIOR DESEMPENHO	12				
17	ESCOVÁRIO DE AÇO INOX, LIGA AISI 304, N° 18, MARCAS DE REFERÊNCIA FISCHER, METALPRESS OU MEKAL	11				
18	ESPELHO PARA BANHEIRO, ESPESURA 4mm, INCLUINDO CHAPA COMPENSADA 10mm, MOLDURA DE ALUMÍNIO EM PERFIL L = 34", FIXADO COM PARAFUSOS CROMADOS	8				
19	LAVATÓRIO DE LOUÇA BRANCA COLUNA SUSPensa 45,5X35,5cm, LINHA ASPEN CÓD.: L510.17 MARCA DE REF.: DECA, CELITE IDEAL STANDART OU EQUIVALENTE EM OUTRA MARCA DE IGUAL OU SUPERIOR DESEMPENHO, INCLUSO ACESSÓRIOS EM PVC, EXCETO TORNEIRA	11				
20	REGISTRO ALAVANCA, ACABAMENTO CROMADO LINHA SMART CÓD.: 4993 C71 CHU MARCA DE REFERÊNCIA DECA	4				
21	SIFÃO PARA LAVATÓRIO 1"x 1 1/2" COM TUBO DE 300mm CÓD.: B5816C5CRB CELITE OU OUTRA MARCA DE IGUAL OU SUPERIOR DESEMPENHO	16				
22	TANQUE DE LOUÇA 22L COM COLUNA, REFERÊNCIA DECA CÓD.: TQ.01.17	2				
23	TORNEIRA DE PRESSÃO - PAREDE CROMADA, DIAM. 1/2" PARA TANQUE, MARCAS DE REFERÊNCIA DECA, CÓD.: 1153 C34, FABRIMAR OU DOCOL	2				
24	TORNEIRA DE PRESSÃO CROMADA, DIAM. 1/2" PARA LAVATÓRIO, MARCAS DE REFERÊNCIA FABRIMAR, DECA OU DOCOL	16				
25	TORNEIRA DE PRESSÃO CROMADA, DIAM. 1/2" PARA PIA, MARCAS DE REFERÊNCIA FABRIMAR, DECA OU DOCOL	8				
26	TORNEIRA PARA LAVATÓRIO DE PAREDE, AÇÃO HIDROMECÂNICO COM LEVE PRESSÃO MANUAL E5 FECHAMENTO AUTOMÁTICO, ANTIVANDALISMO, DE 135MM, ACABAMENTO CROMADO	5				
BA01	BANCADA COM ÁREA MOLHÁVEL E SECA EM GRANITO CINZA "ANDORINHA", ESP.: 2cm COM SAIA DE 4cm E RODABANCA DE 4cm (6cm /VER DETALHES)	6				
BA02	BANCADA MOLHÁVEL EM GRANITO CINZA "ANDORINHA", ESP.: 2cm COM SAIA DE 4cm E RODABANCA DE 6cm4 (VER DETALHES)	3				
BA03	BANCADA SECA EM GRANITO CINZA "ANDORINHA", ESP.: 2cm	3				
BA04	PRATELEIRA EM GRANITO CINZA "ANDORINHA", ESP.: 2cm	20				



PREFEITURA MUNICIPAL DE IRUPUI



avanteC
Soluções em Engenharia

CONSULTORIA

AVANTEC SOLUÇÕES EM ENGENHARIA

PROJETO EXECUTIVO DE ENGENHARIA E ARQUITETURA


TÍTULO: ESCOLA POLO - DET. ÁREAS MOLHÁVEIS - BANH. INFANTIL E ÁREA DE SERVIÇO

LOCAL: CÔRREGO BARRA GRANDE - IRUPUI/ES


COORDENADOR:	Eng.º de Proj. Civil THIAGO EUGÊNIO DE MELO DIAS	CREA:	MG-121601-D	ESCALA:	1 : 25	FORMATO:	A1 - EST. 1m
AUTOR DO PROJETO:	Arquiteto: FABIANO VIEIRA DIAS	CAU:	A26599-3	REVISÃO:	R00	DATA:	2025

ARQ


12

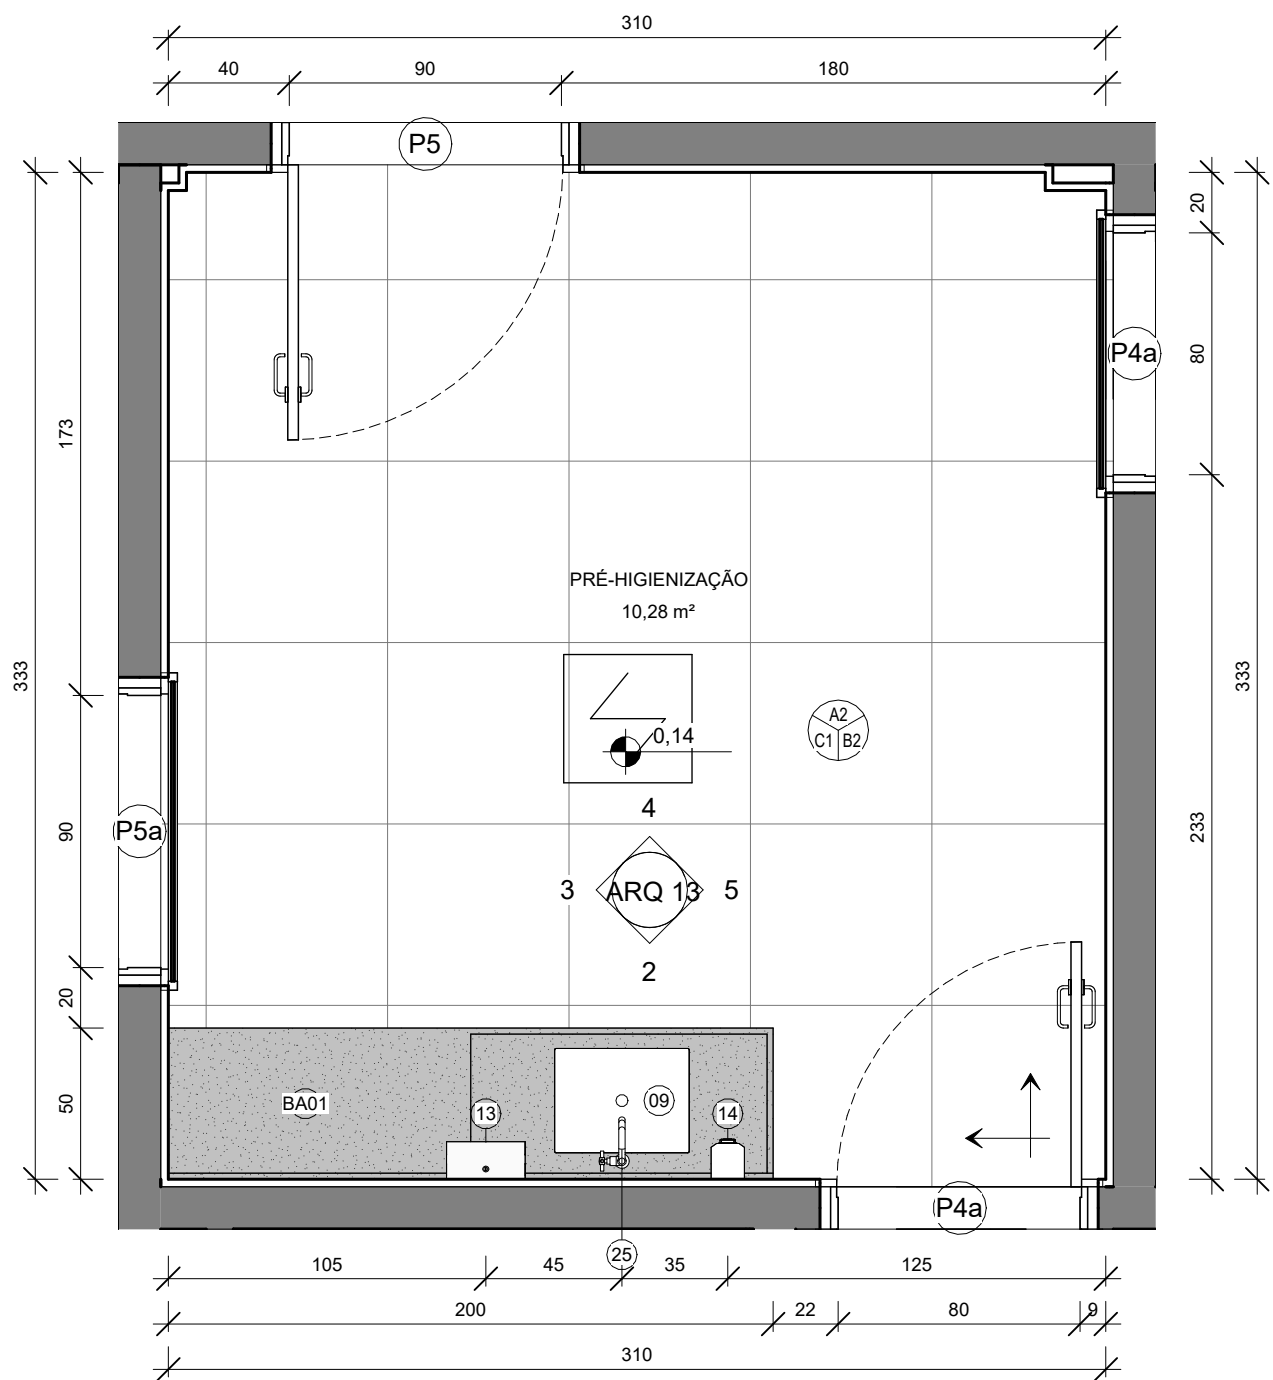


1 PLANTA BAIXA
1 : 25

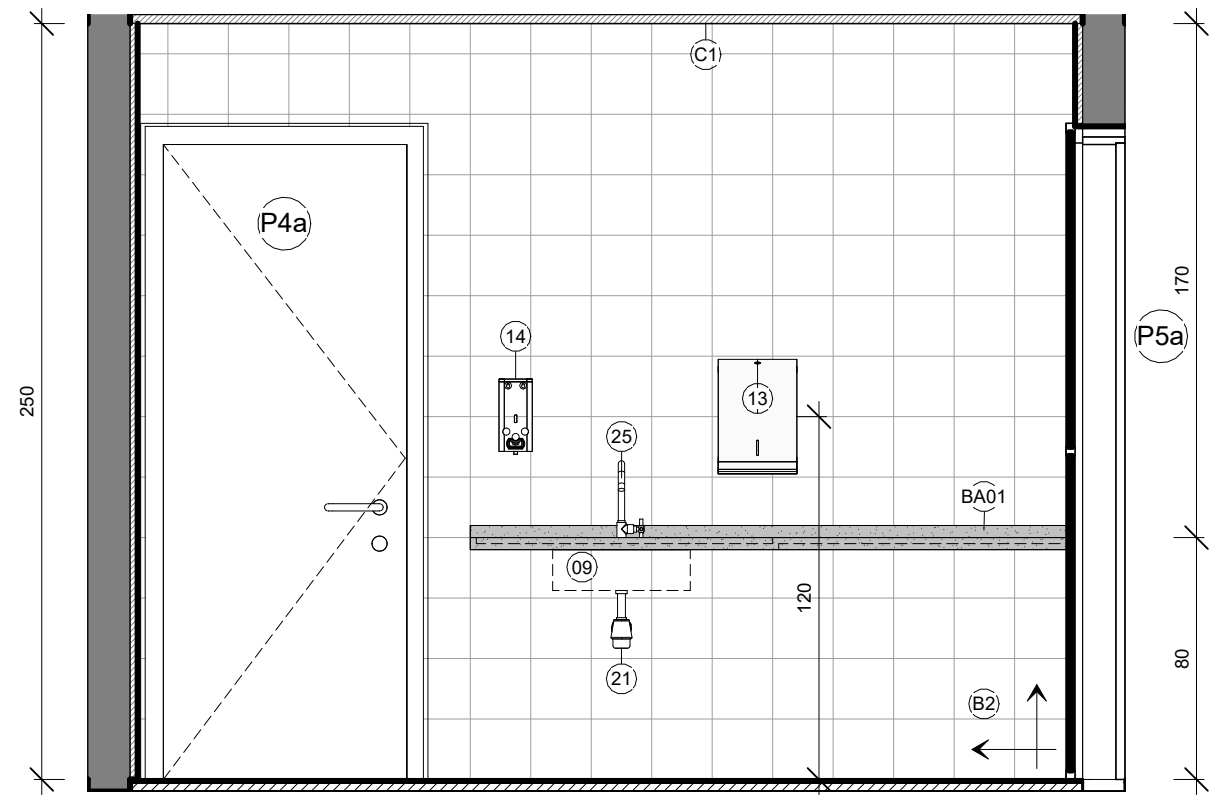


2 PRÉ-HIGIENIZAÇÃO A
1 : 25

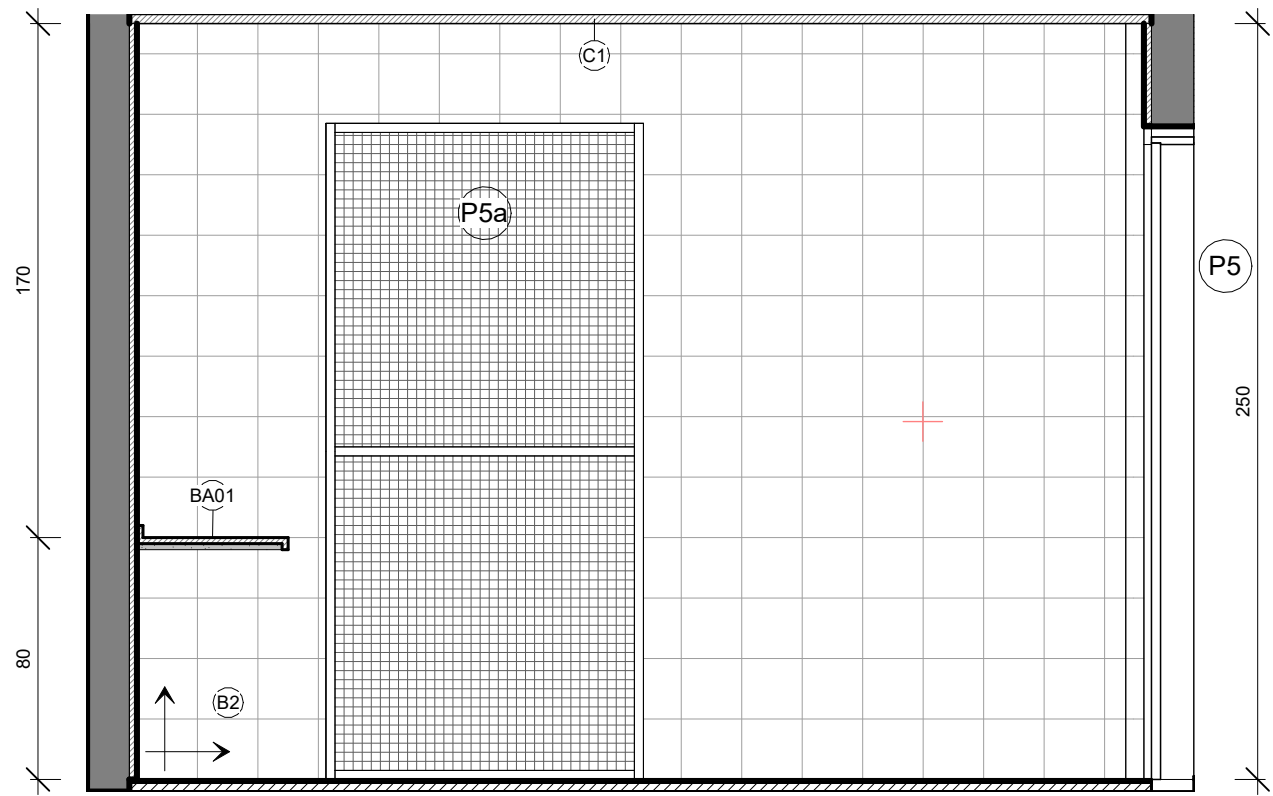


3 PRÉ-HIGIENIZAÇÃO B
1 : 25

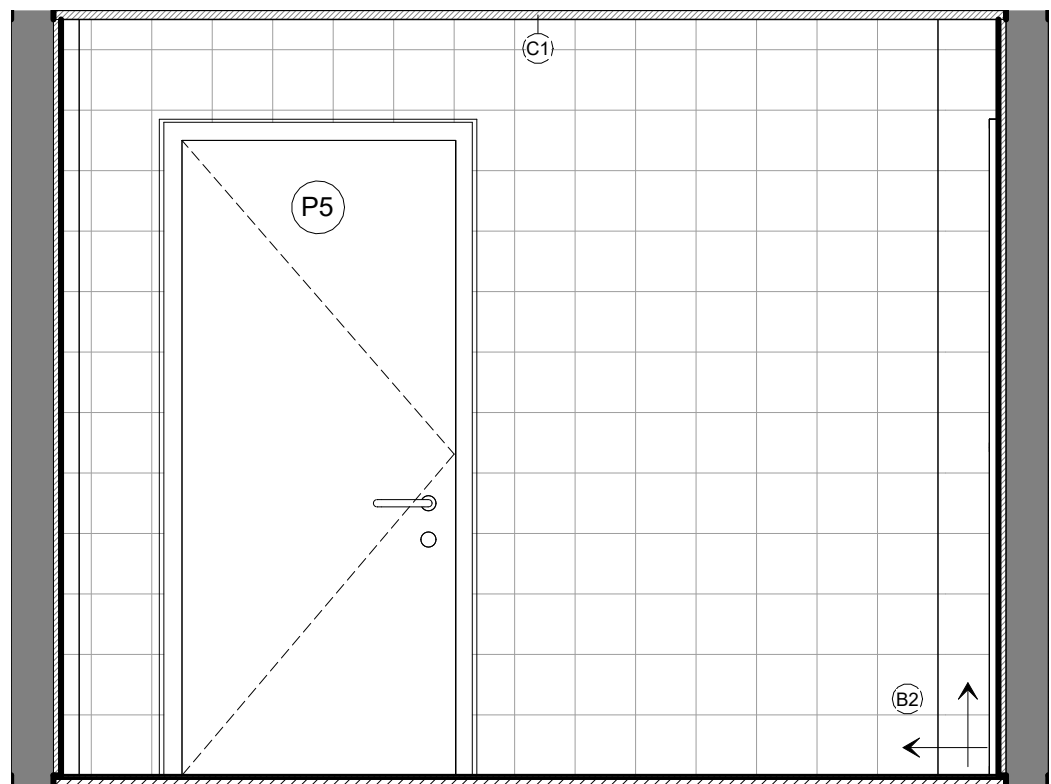


4 PRÉ-HIGIENIZAÇÃO C
1 : 25

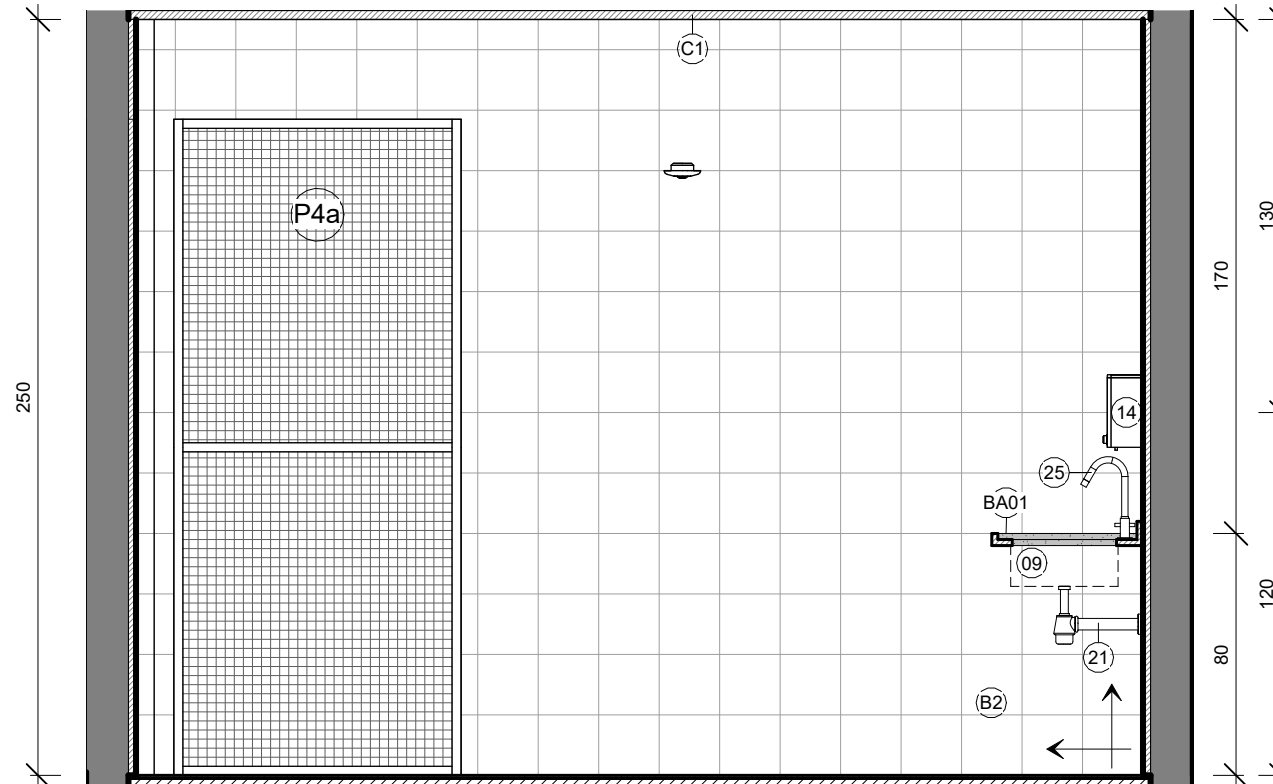


5 PRÉ-HIGIENIZAÇÃO D
1 : 25

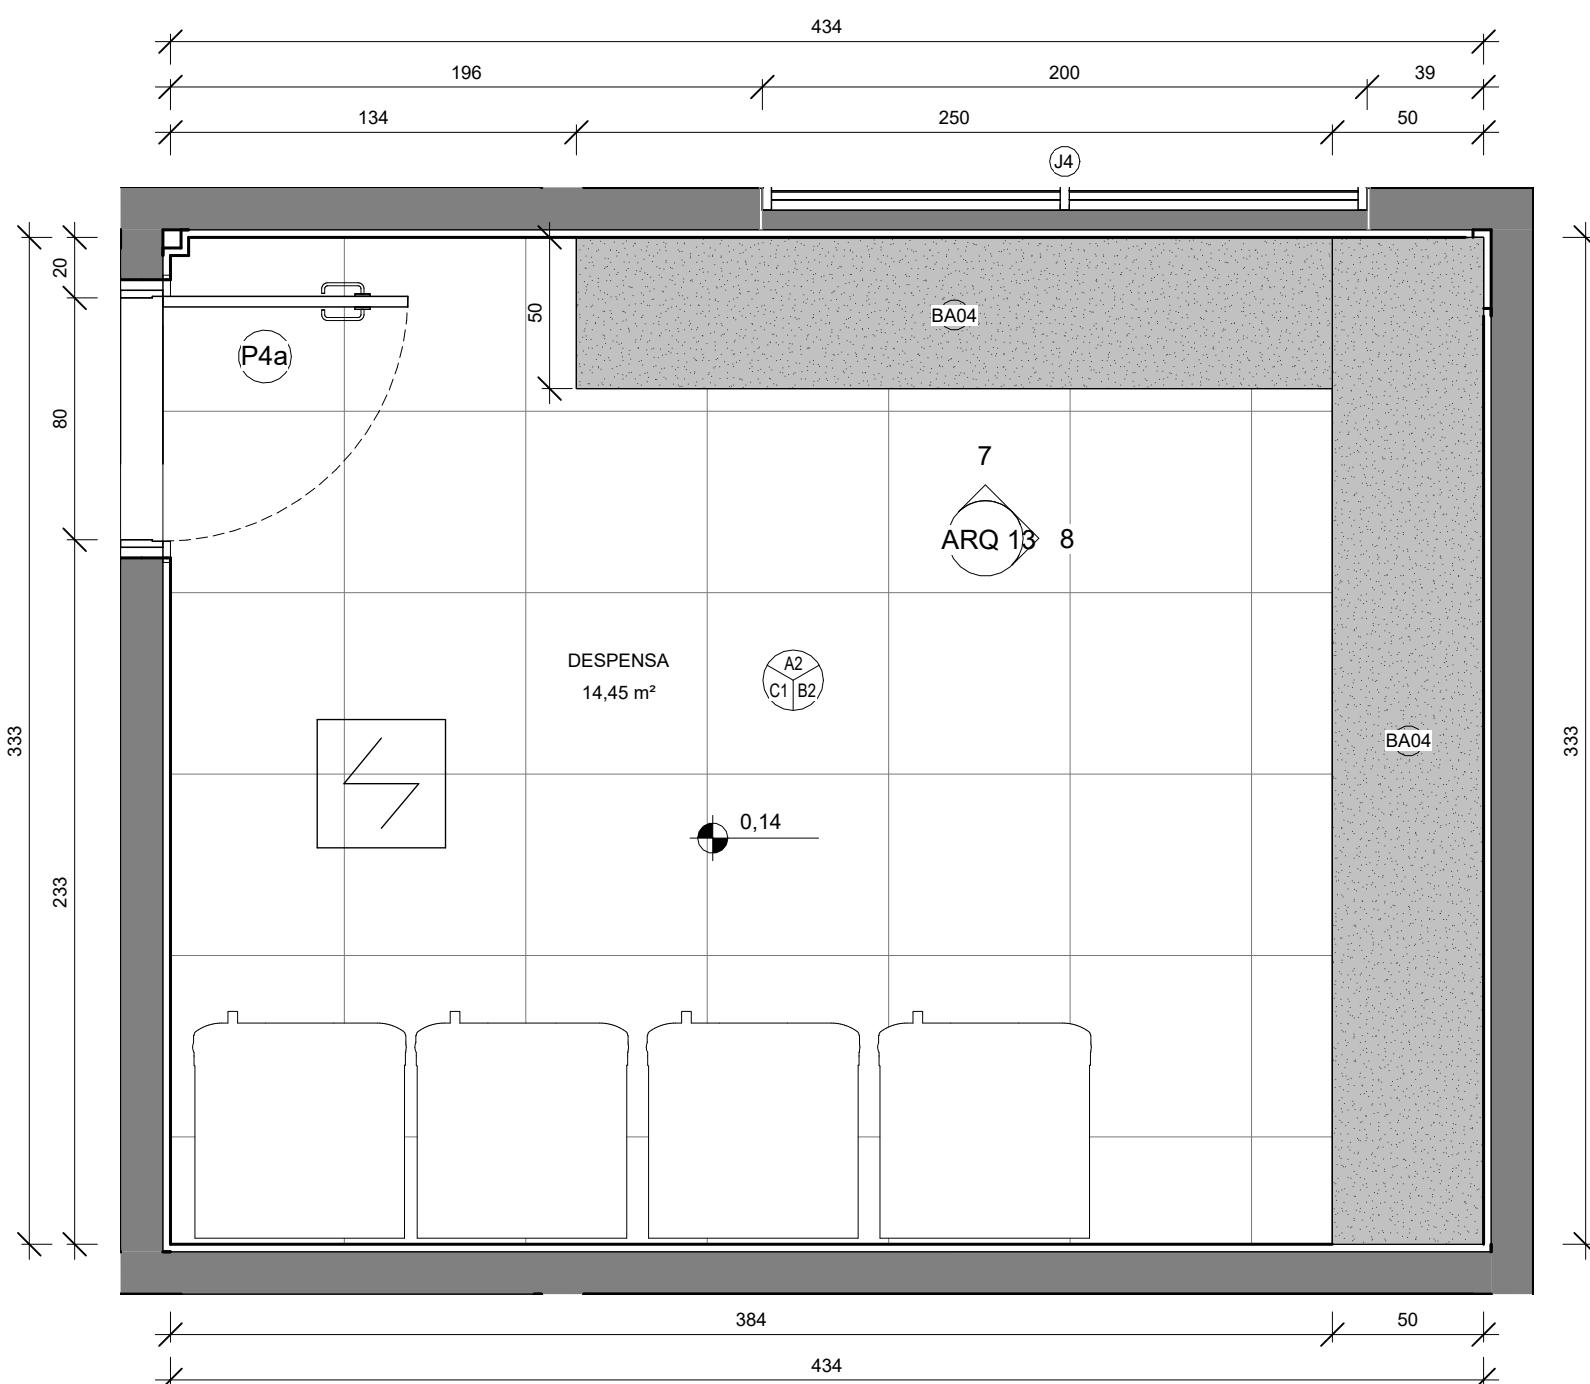

6 PLANTA BAIXA
1 : 25

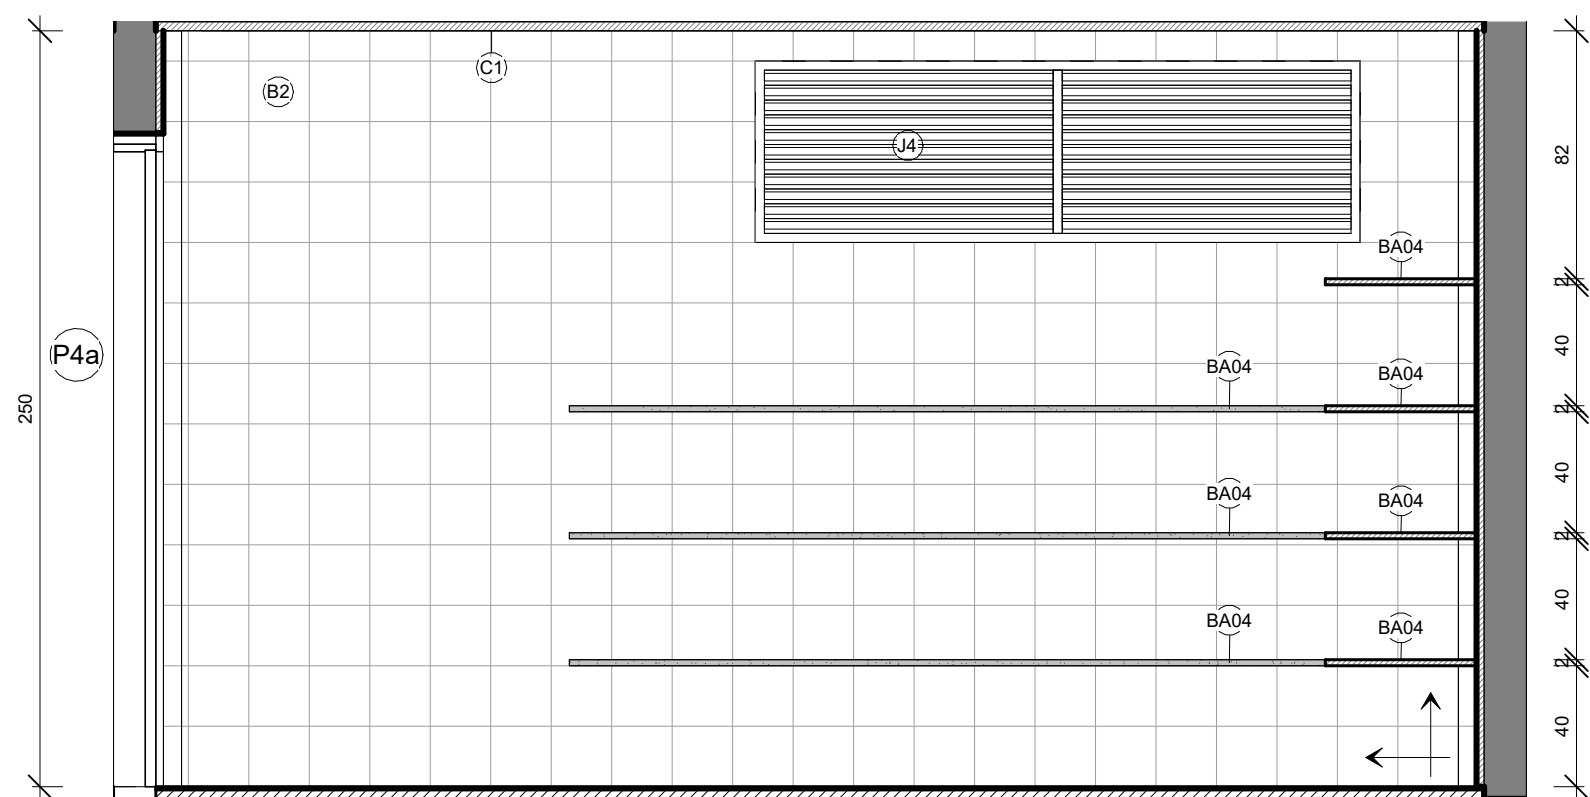


7 DESPENSA A
1 : 25

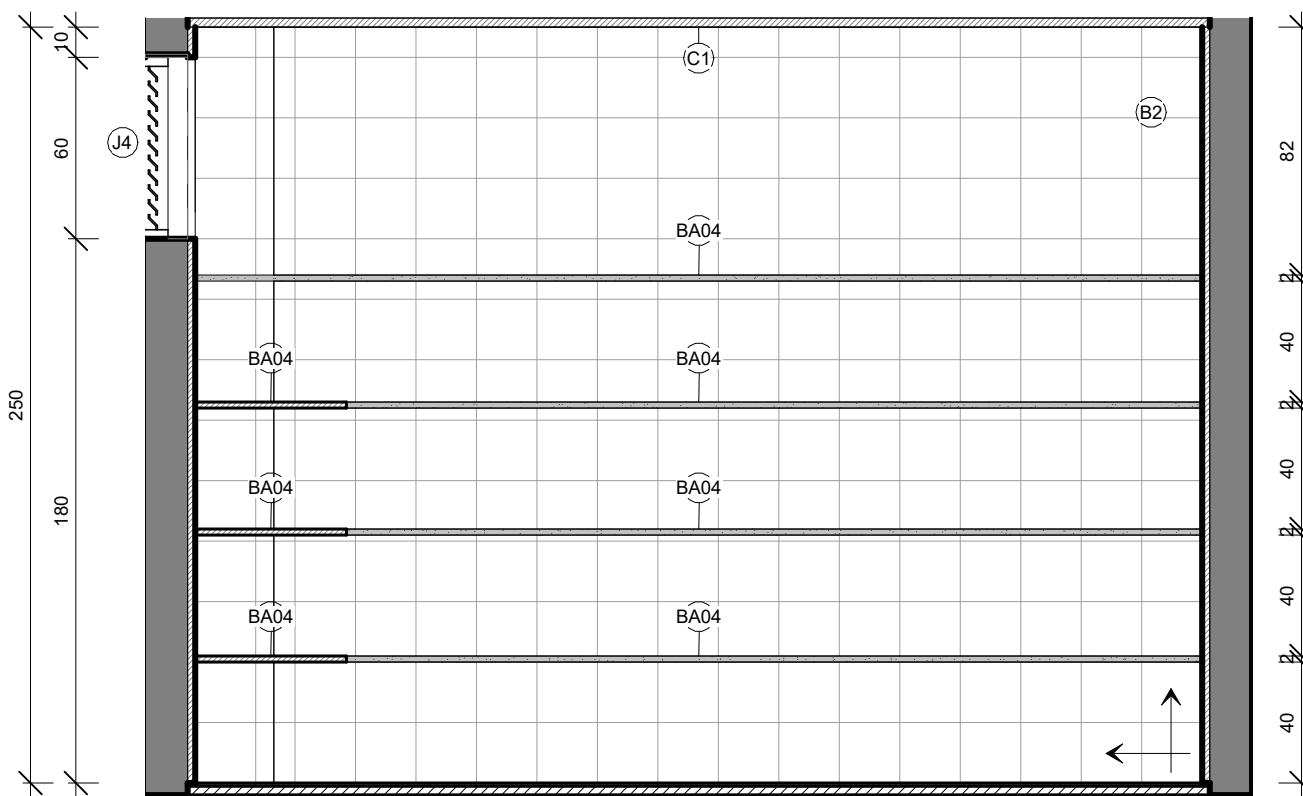


8 DESPENSA B
1 : 25


QUADRO DE ACABAMENTOS - PISO						
CÓD.:	DESCRIÇÃO					
A1	PISO EM ARGAMASSA DE ALTA RESISTÊNCIA TIPO GRANILITE, ESPESSURA DE 10MM REGULARIZADO COM ACABAMENTO ANTIDERRAPANTE, COR NATURAL. REFERÊNCIA KORODUR OU EQUIVALENTE DE IGUAL OU SUPERIOR DESEMPENHO, COM JUNTAS PLÁSTICAS DE DILATAÇÃO 7X3MM, EXECUTADAS EM REQUADRO NAS DIMENSÕES DE 100X100cm					
A2	PISO TIPO PORCELANATO CERÂMICO, DIM. 60x60cm, COR BRANCA, PORTOBELLO PIERRE BELLE BLANC OU EQUIVALENTE DE IGUAL OU SUPERIOR DESEMPENHO					
A3	IMPERMEABILIZAÇÃO DE LAJE					
QUADRO DE ACABAMENTOS - PAREDE						
CÓD.:	DESCRIÇÃO					
B1	PINTURA EM ALVENARIA COM TINTA ACRILICA COR BRANCO NEVE REF.: SUVINIL CÓD.: RM181, INCLUSIVE SELADOR ACRILICO, A TRÊS DEMÃOS, SOBRE PAREDE CHAPISCADA, REBOCADA E EMASSADA COM DUAS DEMÃOS DE MASSA ACRILICA, MARCAS DE REFERENCIA SUVINIL, COTAL OU METALTEX OU EQUIVALENTE.					
B2	REVESTIMENTO DE PAREDES COM LADRILOS CERÂMICOS, COR BRANCA 20x20cm					
B3	REVESTIMENTO DE PAREDES COM LADRILOS CERÂMICOS, COR BRANCA 10x10cm					
B4	PINTURA EM ALVENARIA COM TINTA ACRILICA COR "AMARELO REAL", CÓD.: DB11, REF.: SUVINIL, OU EQUIVALENTE					
B5	PINTURA COM TINTA ACRILICA COR "JEANS LAVADO", CÓD.: P074, REF.: SUVINIL, OU EQUIVALENTE					
B6	PINTURA EM ALVENARIA COM TINTA ACRILICA COR "FLOR DE GERÂNIO", CÓD.: D354, REF.: SUVINIL, OU EQUIVALENTE					
B7	FECHAMENTO EM GESSO LISO, EMASSADO E PINTADO COM TINTA ACRILICA NA COR BRANCO NEVE					
QUADRO DE ACABAMENTOS - TETO						
CÓD.:	DESCRIÇÃO					
C1	FORRO EM GESSO LISO, EMASSADO E PINTADO COM TINTA ACRILICA NA COR BRANCO NEVE					
QUADRO DE ACABAMENTO - RODAPÉ						
CÓD.:	DESCRIÇÃO					
D2	RODAPÉ EM GRANITO CINZA "ANDORINHA", ALTURA DE 10cm E ESPESSURA DE 2cm					
QUADRO DE ESQUADRIAS - PORTAS						
CÓD.:	DESCRIÇÃO	LAR.	ALT.	QTD.		
P1	PORTA DE ABRIR EM MADEIRA UMA FOLHA	0,70	2,10	1		
P1a	PORTA DE ABRIR EM MADEIRA UMA FOLHA E COM TELA MOSQUITEIRO MÓVEL, INCLUSIVE MARCO, ALIZARES, DOBRADIÇAS E FECHADURA EXTERNA EM LATÃO CROMADO LAFONTE OU EQUIVALENTE	0,70	2,10	2		
P2	PORTA TIPO VENEZIANA EM ALUMÍNIO ANODIZADO	0,80	1,60	8		
P3	PORTA DE ABRIR, UMA FOLHA, TIPO VENEZIANA EM ALUMÍNIO ANODIZADO NATURAL, COM GUARNIÇÃO E FIXAÇÃO COM PARAFUSO, E TELA MOSQUITEIRO MÓVEL	0,80	2,10	1		
P4	PORTA DE ABRIR EM MADEIRA DE LEI TIPO ANGELIM PEDRA OU EQUIVALENTE, UMA FOLHA, COM ENCHIMENTO EM MADEIRA DE PRIMEIRA QUALIDADE, ESPESSURA 30mm PARA PINTURA, INCLUSIVE ALIZARES, DOBRADIÇAS E FECHADURA EXTERNA EM LATÃO CROMADO LAFONTE OU EQUIVALENTE, INCLUSIVE MARCO	0,80	2,10	6		
P4a	PORTA DE ABRIR EM MADEIRA DE LEI TIPO ANGELIM PEDRA OU EQUIVALENTE, UMA FOLHA, COM ENCHIMENTO EM MADEIRA DE PRIMEIRA QUALIDADE, ESPESSURA 30mm PARA PINTURA, E TELA MOSQUITEIRO MÓVEL, INCLUSIVE ALIZARES, DOBRADIÇAS E FECHADURA EXTERNA EM LATÃO CROMADO LAFONTE OU EQUIVALENTE, INCLUSIVE MARCO	0,80	2,10	3		
P5	PORTA DE ABRIR EM MADEIRA UMA FOLHA	0,90	2,10	11		
P5a	PORTA DE ABRIR EM MADEIRA UMA FOLHA E COM TELA MOSQUITEIRO MÓVEL, INCLUSIVE MARCO, ALIZARES, DOBRADIÇAS E FECHADURA EXTERNA EM LATÃO CROMADO LAFONTE OU EQUIVALENTE	0,90	2,10	1		
P6	PORTA DE ABRIR EM MADEIRA UMA FOLHA COM BARRA DE APOIO E CHAPA METÁLICA	0,90	2,10	5		
P7	PORTÃO DE ABRIR 2 FOLHAS, EM GRADIL BARRA CHATA	2,10	1,50	1		
P8	PORTA DE ABRIR EM MADEIRA DUAS FOLHAS	2,20	2,10	2		
P9	PORTA DESLIZANTE, DE ABERTURA CENTRAL, 2 FOLHAS MÓVEIS E 2 FOLHAS FIXAS LATERAIS	4,00	2,10	7		
P14	PORTA DE ABRIR, UMA FOLHA, TIPO VENEZIANA EM ALUMÍNIO ANODIZADO NATURAL, COM GUARNIÇÃO E FIXAÇÃO COM PARAFUSO.	0,60	1,80	4		
V01	VÃO DE PORTA	1,00	2,10	1		
QUADRO DE ESQUADRIAS - JANELAS						
CÓD	DESCRIÇÃO	LAR.	ALT.	FEIT.	QTD.	
J1	JANELA FIXA TIPO VENEZIANA, PERFIL 25 EM ALUMÍNIO ANODIZADO PINTADO NA COR 1,00 BRANCA	0,80	1,70	4		
J2	JANELA GUILHOTINA EM ALUMÍNIO E VIDRO TIPO "PASSA-PRATO"	1,20	1,20	0,90	1	
J3	JANELA GUILHOTINA EM ALUMÍNIO E VIDRO TIPO "PASSA-PRATO" COM TELA MILIMETRADA	1,20	1,20	0,90	2	
J4	JANELA FIXA TIPO VENEZIANA, PERFIL 25 EM ALUMÍNIO ANODIZADO PINTADO NA COR 2,00 BRANCA	0,60	1,80	1		
J5	JANELA FIXA TIPO VENEZIANA, PERFIL 25 EM ALUMÍNIO ANODIZADO PINTADO NA COR 2,00 BRANCA	0,80	1,70	8		
J6	JANELA TIPO MAXIM-AR EM ALUMÍNIO ANODIZADO NATURAL COM VIDRO INCOLOR	2,50	0,60	1,80	2	
J7	JANELA DE CORRER COM 02 FOLHAS EM ALUMÍNIO ANODIZADO NATURAL COM VIDRO INCOLOR	1,20	1,00	1		
J20	JANELA TIPO MAXIM-AR EM ALUMÍNIO ANODIZADO NATURAL COM VIDRO INCOLOR	4,00	0,50	2,12	7	
QUADRO DE EQUIPAMENTOS E ACESSÓRIOS						
CÓD.:	DESCRIÇÃO					QNT.
01	BACIA COM CAIXA ACOPLADA DA LINHA IZY SEM ABERTURA FRONTAL - CÓD.: P 111.17, INCLUSO ASSENTO, MARCA DE REFERÊNCIA DECA OU SIMILAR EM OUTRA MARCA DE IGUAL OU SUPERIOR DESEMPENHO					8
02	BACIA SANITÁRIA COM CAIXA ACOPLADA INFANTIL					6
03	BARRA DE APOIO EM AÇO INOX, DIÂM. 3cm, COMPRIMENTO DE 40cm					10
04	BARRA DE APOIO EM FERRO GALVANIZADO, DIÂM. 3cm, COMPRIMENTO DE 70cm, PARA SANITÁRIOS DE PORTADORES DE NECESSIDADES ESPECIAIS, INCLUSIVE PINTURA					5
05	BARRA DE APOIO RETA EM AÇO INOX 304 P/ PORTADORES DE NECESSIDADES ESPECIAIS (NBR 9050), COMPRIMENTO 80cm					10
06	BEBEDOURO ELÉTRICO DE PRESSÃO PARA PORTADORES DE NECESSIDADES ESPECIAIS REF.: IBBL BDF3006 OU EQUIVALENTE					3
07	CABIDE DE LOUÇA BRANCA COM DOIS GANCHOS, MARCAS DE REFERÊNCIA DECA, CELITE, IDEAL STANDARD OU EQUIVALENTE					2
08	CHUVEIRO ELÉTRICO TIPO DUCHA, MARCAS DE REFERÊNCIA LORENZET, CORONA OU EQUIVALENTE EM OUTRA MARCA DE IGUAL OU SUPERIOR DESEMPENHO					4
09	CUBA DE EMBUTIR EM AÇO INOX 50x40cm CÓD.: 94018112 TRAMONTINA OU OUTRA MARCA DE IGUAL OU SUPERIOR DESEMPENHO					7
10	CUBA DE EMBUTIR EM AÇO INOX 74x44cm CÓD.: 94000112 TRAMONTINA OU OUTRA MARCA DE IGUAL OU SUPERIOR DESEMPENHO					1
11	CUBA LOUÇA DE EMBUTIR REDONDA, 30CM, L=41, COMPLETA, MARCAS DE REFERÊNCIA DECA, CELITE, IDEAL STANDARD OU EQUIVALENTE, INCLUSIVE VÁLVULA E SIFÃO					8
12	DISPENSER DE PAPEL HIGIÊNICO EM PLÁSTICO ABS, COR BRANCA					14
13	DISPENSER DE PAPEL TOALHA EM PLÁSTICO ABS BRANCO, COR BRANCO E CINZA					16
14	DISPENSER DE PLÁSTICO ABS BRANCO PARA SABONETE LÍQUIDO, MARCAS DE REF. JSN, IRAMAX, SÓLIMP OU EQUIVALENTE EM OUTRA MARCA DE IGUAL OU SUPERIOR DESEMPENHO, COM RESERVATÓRIO, FIXADO COM PARAFUSOS E BUCHAS.					15
15	DIVISÓRIA DE GRANITO CINZA ANDORINHA POLIDO COM 3cm DE ESPESSURA, 200cm DE ALTURA, FIXADA COM CANTONEIRA DE FERRO CROMADO					19
16	DUCHA MANUAL AQUA JET, LINHA AQUARIUS, COM REGISTRO REF.: C2195, MARCAS DE REF. FABRIMAR, DECA, DOCOL OU EQUIVALENTE EM OUTRA MARCA DE IGUAL OU SUPERIOR DESEMPENHO					12
17	ESCOVÁRIO DE AÇO INOX, LIGA AISI 304, Nº 18, MARCAS DE REFERÊNCIA FISCHER, METALPRESS OU MEKAL					18
18	ESPELHO PARA BANHEIRO, ESPESSURA 4mm, INCLUSIVE CHAPA COMPENSADA 10mm, MOLDURA DE ALUMÍNIO EM PERFIL L = 3/4", FIXADO COM PARAFUSOS CROMADOS					11
19	LAVATÓRIO DE LOUÇA BRANCA COLUNA SUSPÊNSA 45,5X35,5cm, LINHA ASPEN CÓD.: L.510.17 MARCA DE REF. DECA, CELITE IDEAL STANDARD OU EQUIVALENTE EM OUTRA MARCA DE IGUAL OU SUPERIOR DESEMPENHO, INCLUSIVE ACESSÓRIOS EM PVC, EXCETO TORNEIRA					8
20	REGISTRO ALAVANCA, ACABAMENTO CROMADO LINHA SMART CÓD.: 4993.C71 CHU MARCA DE REFERÊNCIA DECA					4
21	SIFÃO PARA LAVATÓRIO 1"x 1 1/2" COM TUBO DE 300mm CÓD.: B5816C5CRB CELITE OU OUTRA MARCA DE IGUAL OU SUPERIOR DESEMPENHO					16
22	TANQUE DE LOUÇA 22L COM COLUNA, REFERÊNCIA DECA CÓD.: TO.01.17					2
23	TORNEIRA DE PRESSÃO - PAREDE CROMADA, DIAM. 1/2" PARA TANQUE, MARCAS DE REFERÊNCIA DECA CÓD.:1153.C34, FABRIMA OU DOCOL					2
24	TORNEIRA DE PRESSÃO CROMADA, DIAM. 1/2 PARA LAVATÓRIO, MARCAS DE REFERÊNCIA FABRIMAR, DECA OU DOCOL					16
25	TORNEIRA DE PRESSÃO CROMADA, DIAM. 1/2" PARA PIA, MARCAS DE REFERÊNCIA FABRIMAR, DECA OU DOCOL					8
26	TORNEIRA PARA LAVATÓRIO DE PAREDE, ACIONAMENTO HIDROMECÂNICO COM LEVE PRESSÃO MANUAL E FECHAMENTO AUTOMÁTICO, ANTIVANDALISMO, DE 135MM, ACABAMENTO CROMADO.					5
BA01	BANCADA COM ÁREA MOLHÁVEL E SECA EM GRANITO CINZA "ANDORINHA", ESP.: 2cm COM SAIA DE 4cm E RODABANCA DE 4cm / 6cm (VER DETALHES)					6
BA02	BANCADA MOLHÁVEL EM GRANITO CINZA "ANDORINHA", ESP.: 2cm COM SAIA DE 4cm E RODABANCA DE 6cm (VER DETALHES)					4
BA03	BANCADA SECA EM GRANITO CINZA "ANDORINHA", ESP.: 2cm					3
BA04	PRATELEIRA EM GRANITO CINZA "ANDORINHA", ESP.: 2cm					20

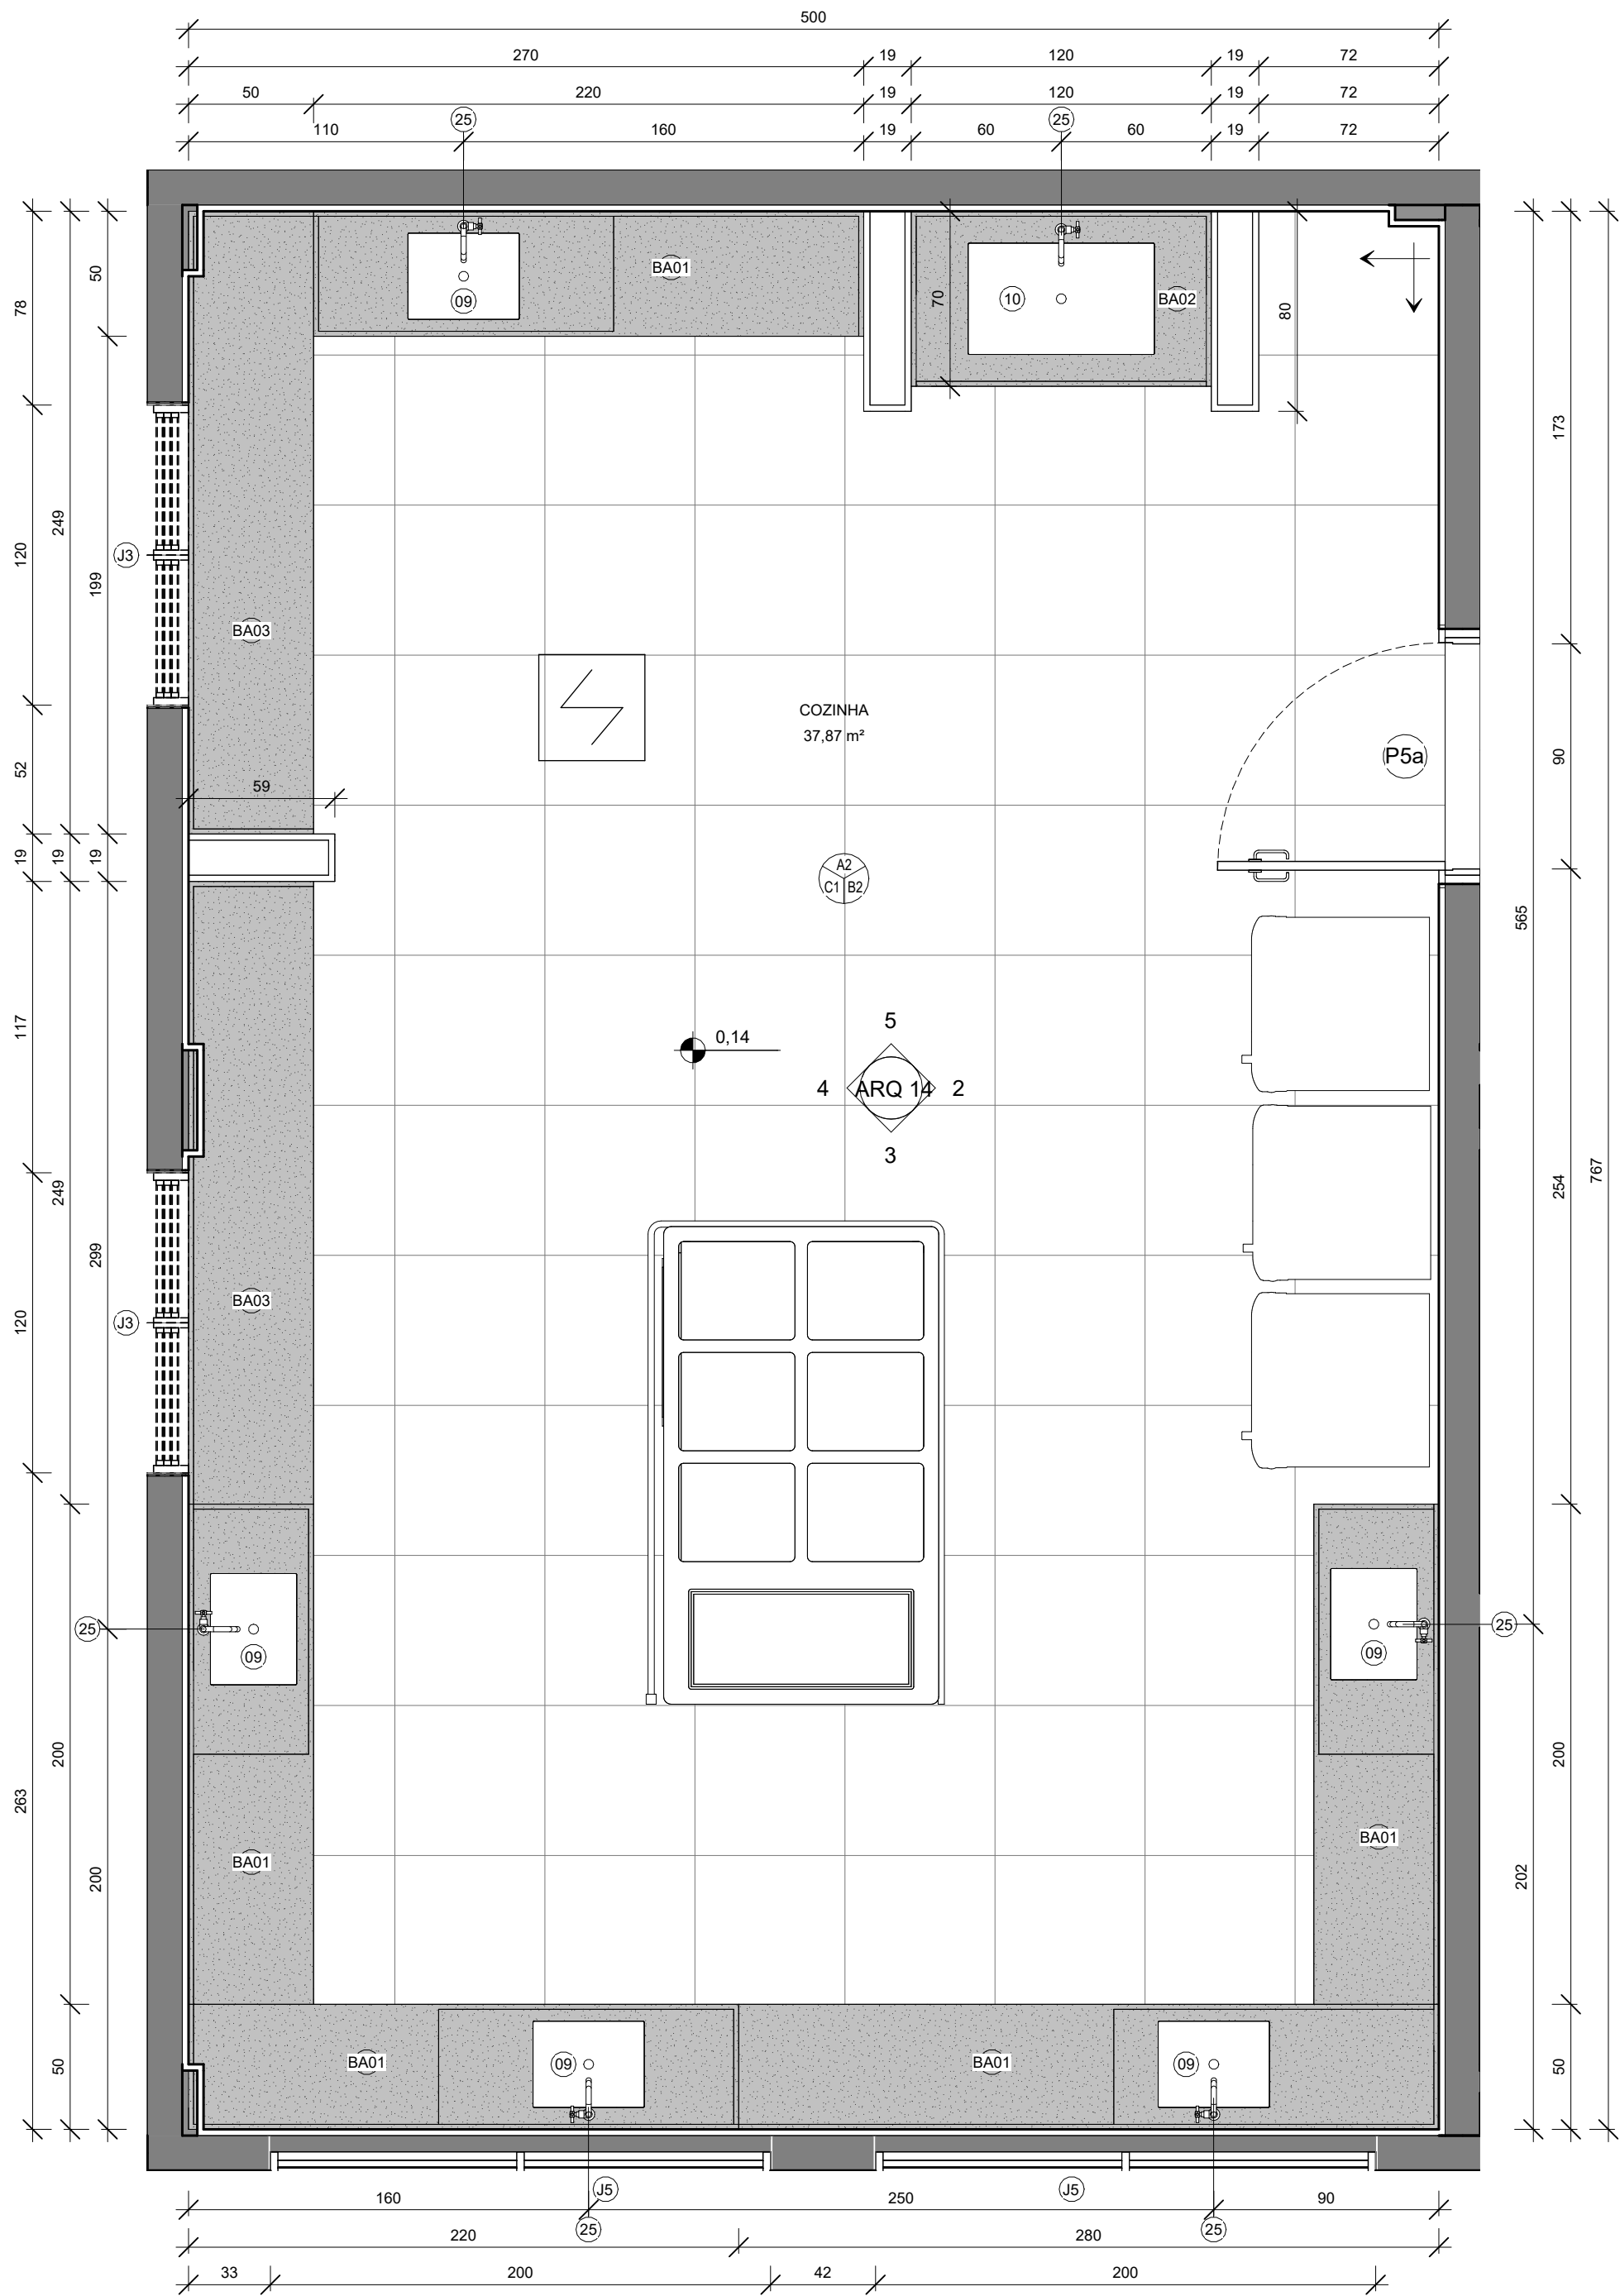


1 PLANTA BAIXA
1 : 25

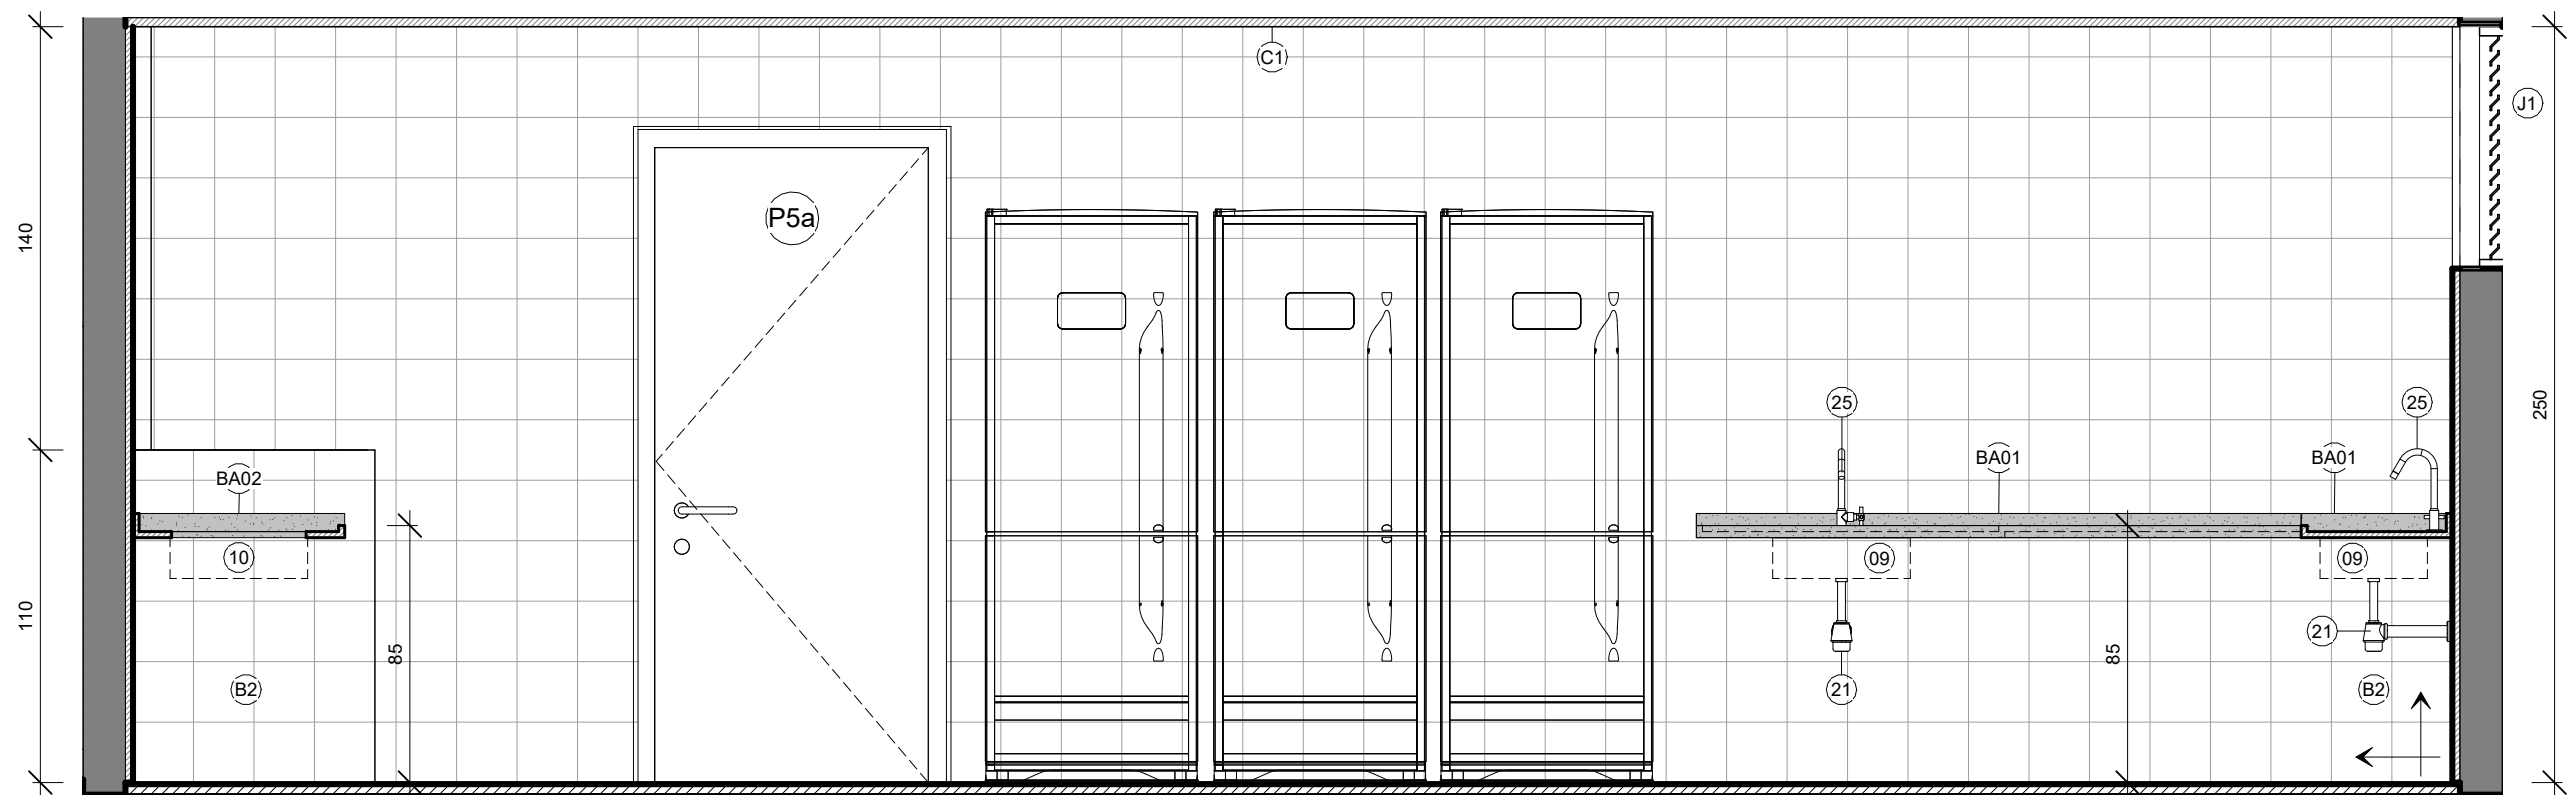


2 COZINHA A
1 : 25

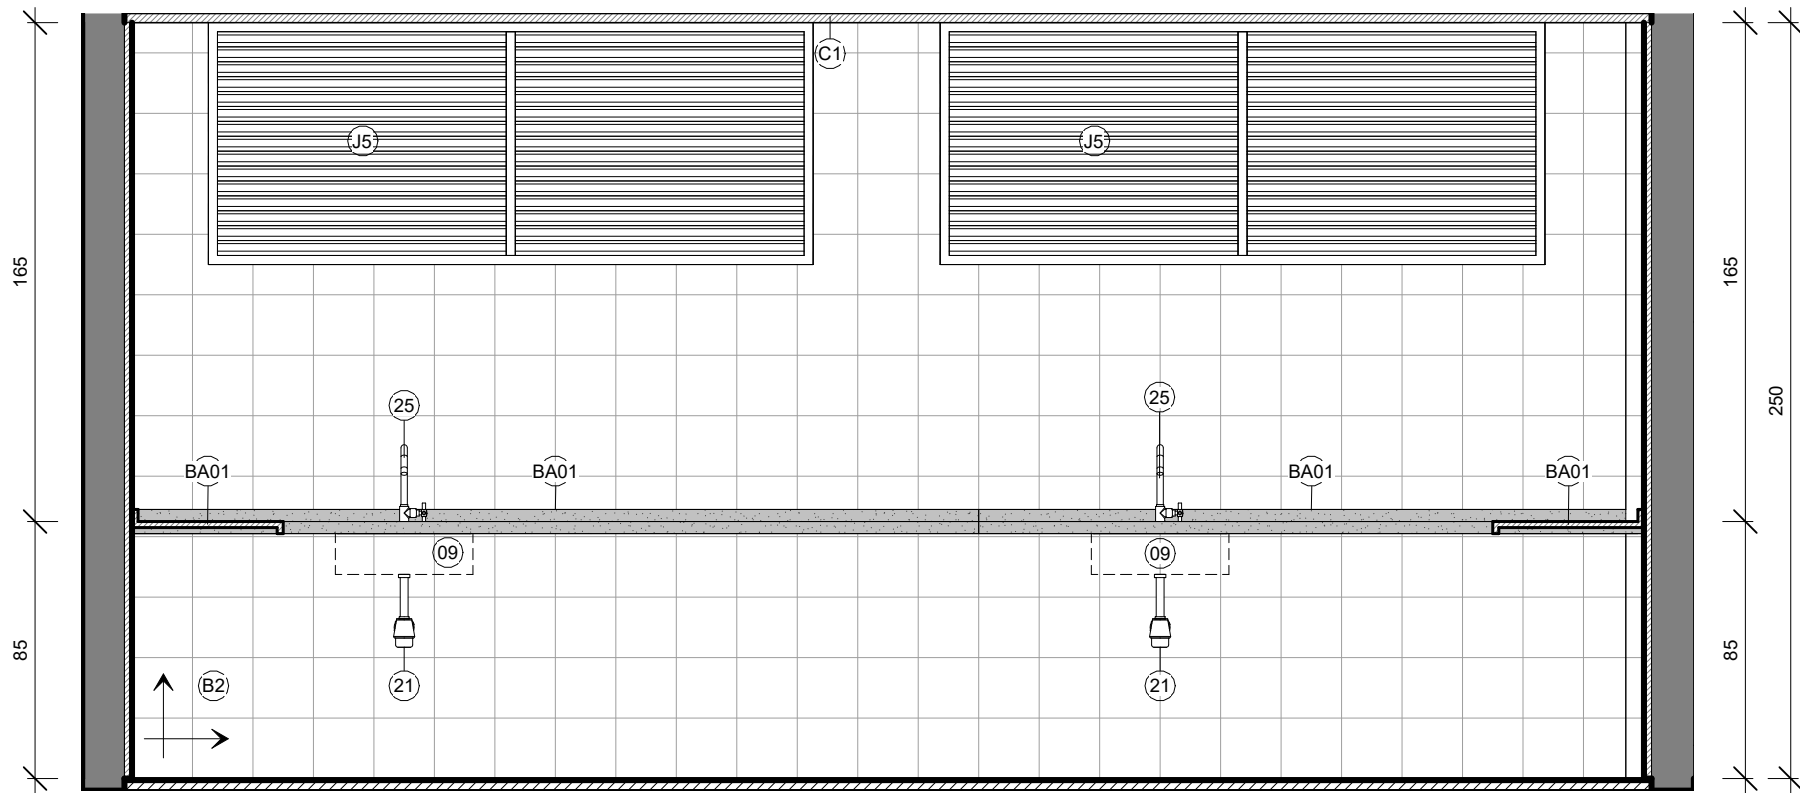

3 COZINHA B
1 : 25

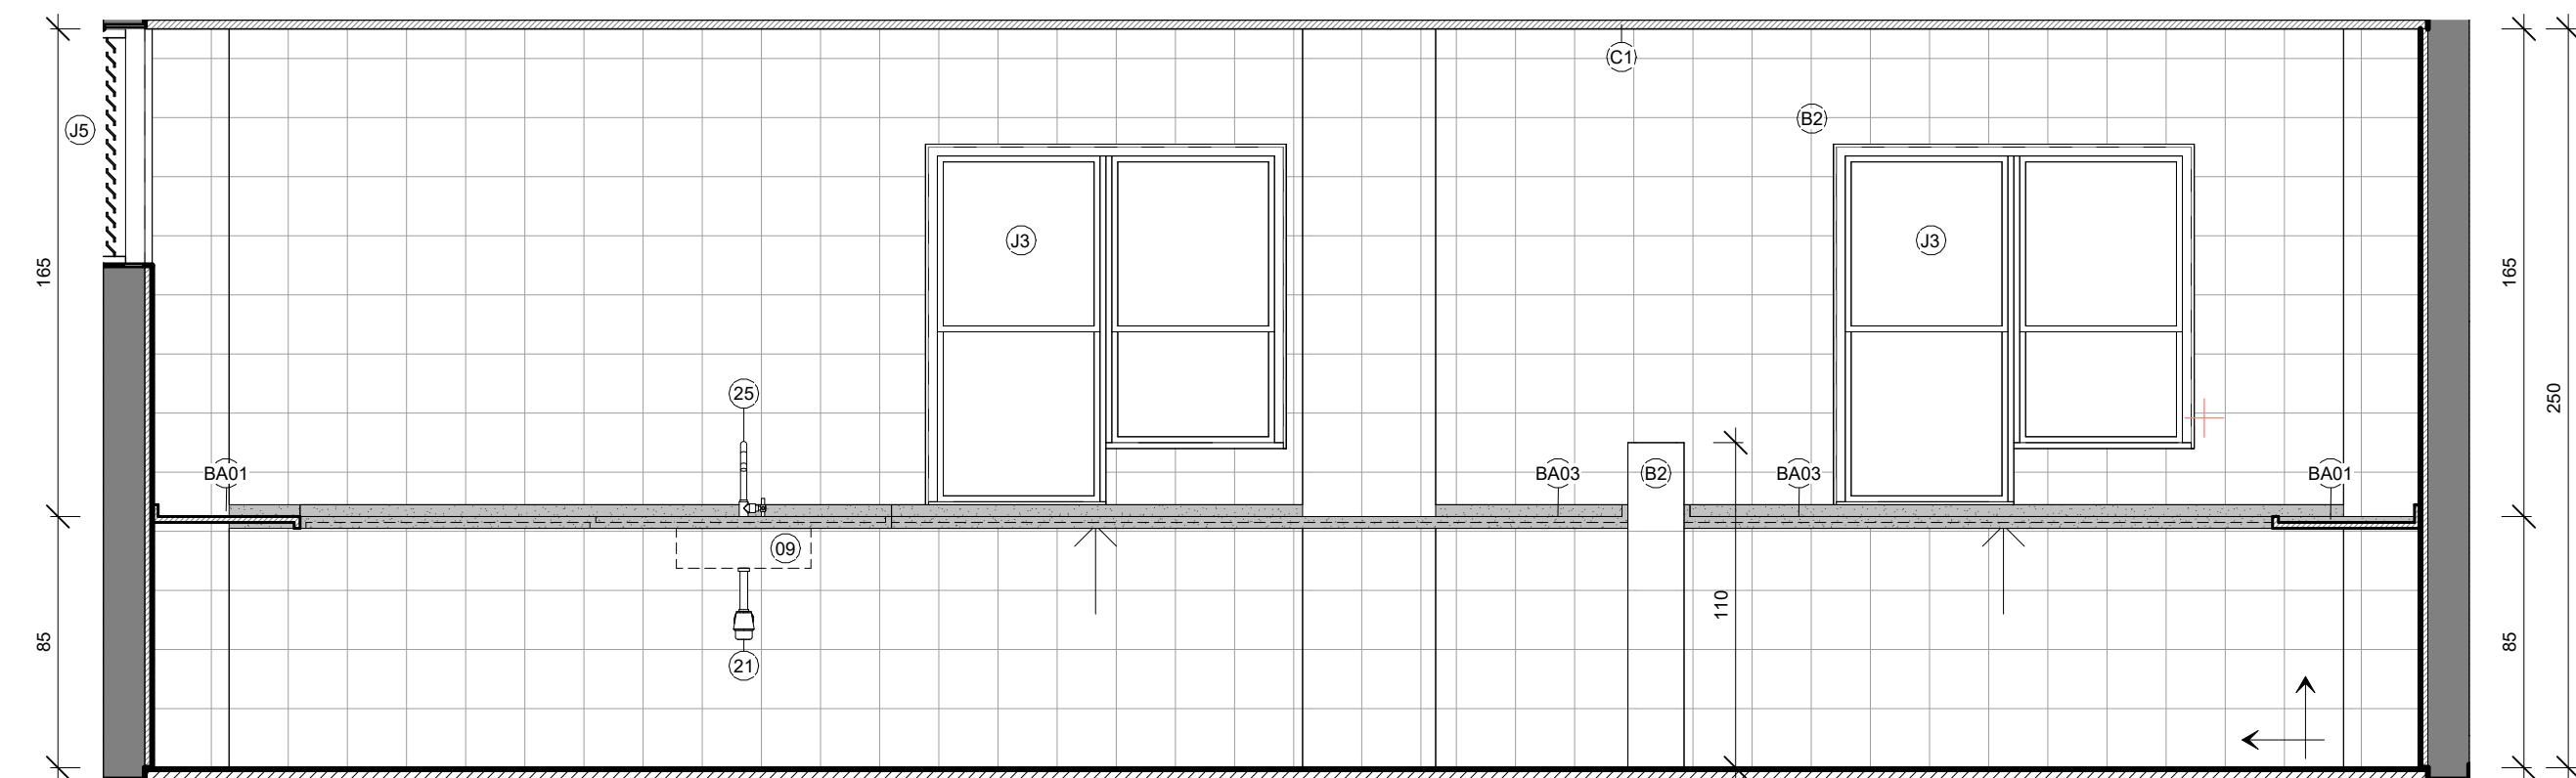


4 COZINHA C
1 : 25

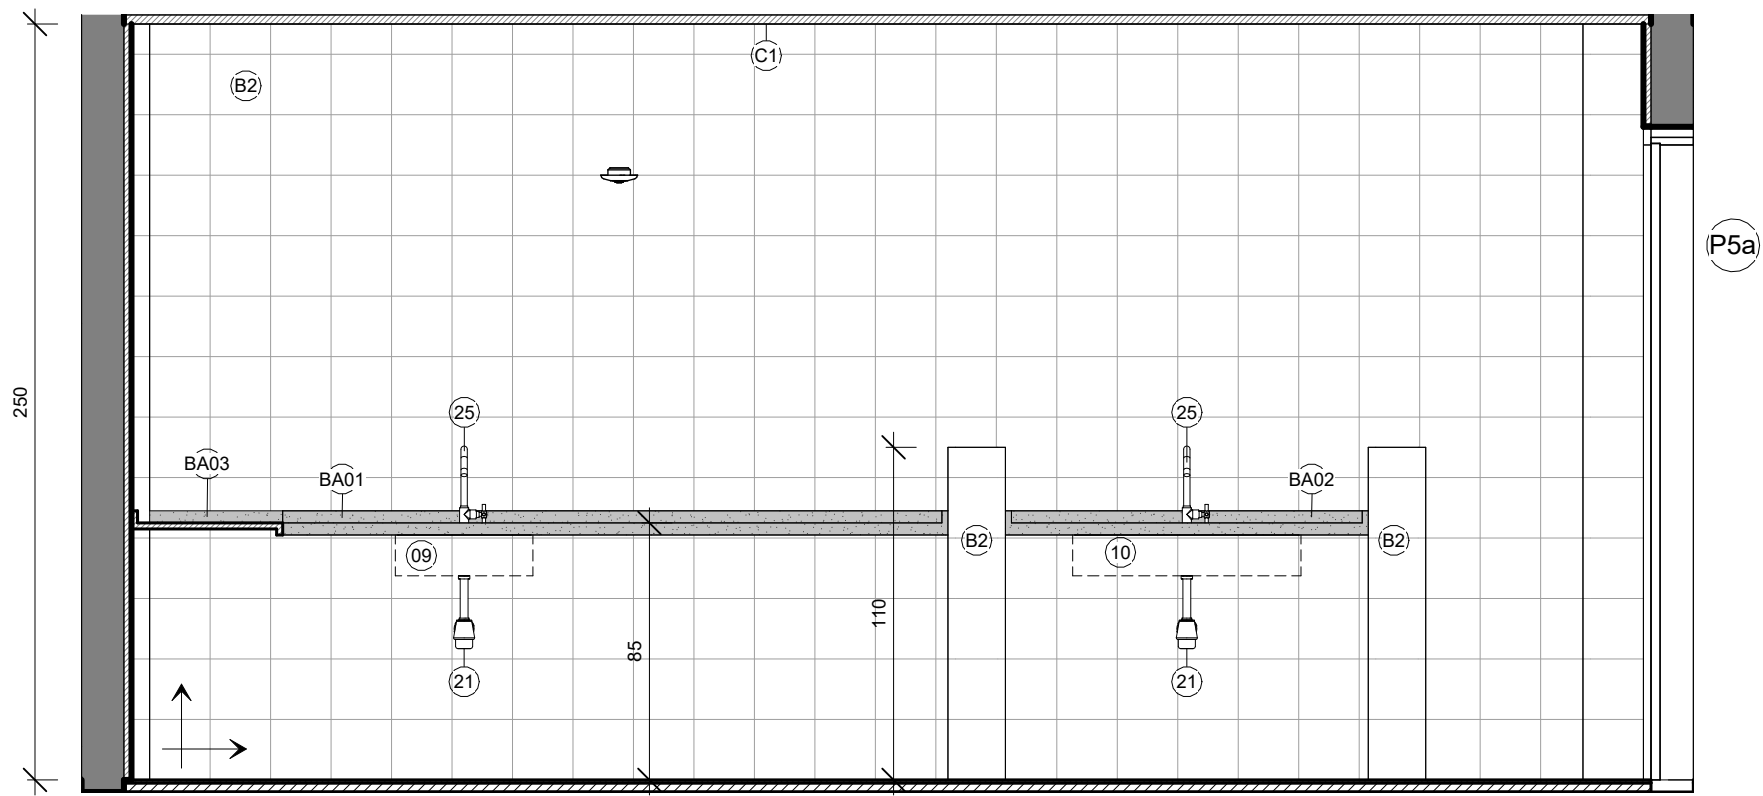


5 COZINHA D
1 : 25

QUADRO DE ACABAMENTOS - PISO						
CÓD.	DESCRIÇÃO					
A1	PISO EM ARGAMASSA DE ALTA RESISTÊNCIA TIPO GRANILITE, ESPESSURA DE 10MM REGULARIZADO COM ACABAMENTO ANTIQUEDANTE DE PRIMA QUALIDADE, COR NATURAL, REFERÊNCIA KORODUR OU EQUIVALENTE DE IGUAL OU SUPERIOR DESEMPENHO, COM JUNTAS PLÁSTICAS DE DILATAÇÃO 7X3MM, EXECUTADAS EM REQUADRO NAS DIMENSÕES DE 100X100cm					
A2	PISO TIPO PORCELANATO CERÂMICO, DIM. 60X60cm, COR BRANCA, PORTOBELLO PIERRE BELLE BLANC OU EQUIVALENTE DE IGUAL OU SUPERIOR DESEMPENHO					
A3	IMPERMEABILIZAÇÃO DE LAJE					
QUADRO DE ACABAMENTOS - PAREDE						
CÓD.	DESCRIÇÃO					
B1	PINTURA EM ALVENARIA COM TINTA ACRÍLICA COR BRANCO NEVE REF.: SUVINIL, CÓD.: RM181, INCLUSIVE SELADOR ACRÍLICO A TRES DEMÃOS, SOBRE PAREDE CHARISCADA, REBOCADA E EMASSADA COM DUAS DEMÃOS DE MASSA ACRÍLICA, MARCAS DE REFERÊNCIA SUVINIL, CORAL OU METALTEX OU EQUIVALENTE.					
B2	REVESTIMENTO DE PAREDES COM LADRILOS CERÂMICOS, COR BRANCA 20x20cm					
B3	REVESTIMENTO DE PAREDES COM LADRILOS CERÂMICOS, COR BRANCA 10x10cm					
B4	PINTURA EM ALVENARIA COM TINTA ACRÍLICA COR "AMARELO REAL", CÓD.: D611, REF.: SUVINIL, OU EQUIVALENTE					
B5	PINTURA COM TINTA ACRÍLICA COR "JEANS LAVADO", CÓD.: P074, REF.: SUVINIL, OU EQUIVALENTE					
B6	PINTURA EM ALVENARIA COM TINTA ACRÍLICA COR "FLOR DE GERÂNIO", CÓD.: D354, REF.: SUVINIL, OU EQUIVALENTE					
B7	FECHAMENTO EM GESSO LISO, EMASSADO E PINTADO COM TINTA ACRÍLICA NA COR BRANCO NEVE					
QUADRO DE ACABAMENTOS - TETO						
CÓD.	DESCRIÇÃO					
C1	FORRO EM GESSO LISO, EMASSADO E PINTADO COM TINTA ACRÍLICA NA COR BRANCO NEVE					
QUADRO DE ACABAMENTO - RODAPÉ						
CÓD.	DESCRIÇÃO					
D2	RODAPÉ EM GRANITO CINZA "ANDORINHA", ALTURA DE 10cm e ESPESSURA DE 2cm					
QUADRO DE ESQUADRIAS - PORTAS						
CÓD.	DESCRIÇÃO	LAR.	ALT.	QTD.		
P1	PORTA DE ABRIR EM MADEIRA UMA FOLHA	0,70	2,10	1		
P1a	PORTA DE ABRIR EM MADEIRA UMA FOLHA E COM TELA MOSQUITUEIRO MÓVEL, INCLUSIVE MARCO, ALIZARES, DOBRADIÇAS E FECHADURA EXTERNA EM LATÃO CROMADO LAFONTE OU EQUIVALENTE	0,70	2,10	2		
P2	PORTA TIPO VENEZIANA EM ALUMÍNIO ANODIZADO	0,80	1,60	8		
P3	PORTA DE ABRIR, UMA FOLHA, TIPO VENEZIANA EM ALUMÍNIO ANODIZADO NATURAL, COM GUARNIÇÃO E FIXAÇÃO COM PARAFUSO, E TELA MOSQUITUEIRO MÓVEL	0,80	2,10	1		
P4	PORTA DE ABRIR EM MADEIRA DE LEI TIPO ANGELIM PEDRA OU EQUIVALENTE, UMA FOLHA, COM ENCHIMENTO EM MADEIRA DE PRIMEIRA QUALIDADE, ESPESSURA 30mm PARA PINTURA, INCLUSIVE ALIZARES, DOBRADIÇAS E FECHADURA EXTERNA EM LATÃO CROMADO LAFONTE, OU EQUIVALENTE, INCLUSIVE MARCO	0,80	2,10	6		
P4a	PORTA DE ABRIR EM MADEIRA DE LEI TIPO ANGELIM PEDRA OU EQUIVALENTE, UMA FOLHA, COM ENCHIMENTO EM MADEIRA DE PRIMEIRA QUALIDADE, ESPESSURA 30mm PARA PINTURA, E TELA MOSQUITUEIRO MÓVEL, INCLUSIVE ALIZARES, DOBRADIÇAS E FECHADURA EXTERNA EM LATÃO CROMADO LAFONTE OU EQUIVALENTE, INCLUSIVE MARCO	0,80	2,10	3		
P5	PORTA DE ABRIR EM MADEIRA UMA FOLHA	0,90	2,10	11		
P5a	PORTA DE ABRIR EM MADEIRA UMA FOLHA E COM TELA MOSQUITUEIRO MÓVEL, INCLUSIVE MARCO, ALIZARES, DOBRADIÇAS E FECHADURA EXTERNA EM LATÃO CROMADO LAFONTE OU EQUIVALENTE	0,90	2,10	1		
P6	PORTA DE ABRIR EM MADEIRA UMA FOLHA COM BARRA DE APOIO E CHAPA METÁLICA	0,90	2,10	5		
P7	PORTÃO DE ABRIR 2 FOLHAS, EM GRADIL, BARRA CHATA	2,10	1,50	1		
P8	PORTA DE ABRIR EM MADEIRA DUAS FOLHAS	2,20	2,10	2		
P9	PORTA DESLIZANTE, DE ABERTURA CENTRAL, 2 FOLHAS MÓVEIS E 2 FOLHAS FIXAS LATERAIS	4,00	2,10	7		
P14	PORTA DE ABRIR, UMA FOLHA, TIPO VENEZIANA EM ALUMÍNIO ANODIZADO NATURAL, COM GUARNIÇÃO E FIXAÇÃO COM PARAFUSO.	0,60	1,80	4		
V01	VÃO DE PORTA	1,00	2,10	1		
QUADRO DE ESQUADRIAS - JANELAS						
CÓD.	DESCRIÇÃO	LAR.	ALT.	PEIT.	QTD.	
J1	JANELA FIXA TIPO VENEZIANA, PERFIL 25 EM ALUMÍNIO ANODIZADO PINTADO NA COR BRANCA	1,00	0,80	1,70	4	
J2	JANELA GUILHOTINA EM ALUMÍNIO E VIDRO TIPO "PASSA-PRATO"	1,20	1,20	0,90	1	
J3	JANELA GUILHOTINA EM ALUMÍNIO E VIDRO TIPO "PASSA-PRATO" COM TELA MILIMETRADA	1,20	1,20	0,90	2	
J4	JANELA FIXA TIPO VENEZIANA, PERFIL 25 EM ALUMÍNIO ANODIZADO PINTADO NA COR BRANCA	2,00	0,60	1,80	1	
J5	JANELA FIXA TIPO VENEZIANA, PERFIL 25 EM ALUMÍNIO ANODIZADO PINTADO NA COR BRANCA	2,00	0,80	1,70	8	
J6	JANELA TIPO MAXIM-AR EM ALUMÍNIO ANODIZADO NATURAL, COM VIDRO INCOLOR	2,50	0,60	1,80	2	
J7	JANELA DE CORRER COM 02 FOLHAS EM ALUMÍNIO ANODIZADO NATURAL, COM VIDRO INCOLOR	3,00	1,20	1,00	1	
J20	JANELA TIPO MAXIM-AR EM ALUMÍNIO ANODIZADO NATURAL, COM VIDRO INCOLOR	4,00	0,50	2,12	7	
QUADRO DE EQUIPAMENTOS E ACESSÓRIOS						
CÓD.	DESCRIÇÃO					QNT.
01	BACIA COM CAIXA ACOPLADA DA LINHA IZY SEM ABERTURA FRONTAL - CÓD.: P.111.17, INCLUSO ASSENTO, MARCA DE REFERÊNCIA DECA OU SIMILAR EM OUTRA MARCA DE IGUAL OU SUPERIOR DESEMPENHO					8
02	BACIA SANITÁRIA COM CAIXA ACOPLADA, INFANTIL					6
03	BARRA DE APOIO EM AÇO INOX, DIÂM. 3cm, COMPRIMENTO DE 40cm					8
04	BARRA DE APOIO EM FERRO GALVANIZADO, DIÂM. 3cm, COMPRIMENTO DE 70cm, PARA SANITÁRIOS DE PORTADORES DE NECESSIDADES ESPECIAIS, INCLUSIVE PINTURA					5
05	BARRA DE APOIO RETA EM AÇO INOX 304 PI PORTADORES DE NECESSIDADES ESPECIAIS (NBR 9050), COMPRIMENTO 80cm					10
06	BEBEDOURO ELÉTRICO DE PRESSÃO PARA PORTADORES DE NECESSIDADES ESPECIAIS REF.: IBBL BDF3006 OU EQUIVALENTE					2
07	CABIDE DE LOUÇA BRANCA COM DOIS GANCHOS, MARCAS DE REFERÊNCIA DECA, CELITE, IDEAL STANDARD OU EQUIVALENTE					2
08	CHUVEIRO ELÉTRICO TIPO DUCHA, MARCAS DE REFERÊNCIA LORENZET, CORONA OU EQUIVALENTE EM OUTRA MARCA DE IGUAL OU SUPERIOR DESEMPENHO					4
09	CUBA DE EMBUTIR EM AÇO INOX 50X40cm CÓD.: 94018112 TRAMONTINA OU OUTRA MARCA DE IGUAL OU SUPERIOR DESEMPENHO					7
10	CUBA DE EMBUTIR EM AÇO INOX 74X44cm CÓD.: 94000112 TRAMONTINA OU OUTRA MARCA DE IGUAL OU SUPERIOR DESEMPENHO					1
11	CUBA LOUÇA DE EMBUTIR REDONDA, 30CM, L-41, COMPLETA, MARCAS DE REFERÊNCIA DECA, CELITE, IDEAL STANDARD OU EQUIVALENTE, INCLUSIVE VÁLVULA E SIFÃO					8
12	DISPENSER DE PAPEL HIGIÊNICO EM PLÁSTICO ABS, COR BRANCA					14
13	DISPENSER DE PAPEL TOALHA EM PLÁSTICO ABS BRANCO, COR BRANCO E CINZA					16
14	DISPENSER DE PLÁSTICO ABS BRANCO PARA SABONETE LÍQUIDO, MARCAS DE REF.: JSN, IRAMAX, SÓLIMP OU EQUIVALENTE EM OUTRA MARCA DE IGUAL OU SUPERIOR DESEMPENHO, COM RESERVATÓRIO, FIXADO COM PARAFUSOS E BUCHAS.					15
15	DIVISÓRIA DE GRANITO CINZA ANDORINHA POLIDO COM 3cm DE ESPESSURA, 200cm DE ALTURA, FIXADA COM CANTONEIRA DE FERRO CROMADO					19
16	DUCHA MANUAL, ÁGUA JET, LINHA AQUARIUS, COM REGISTRO REF.: C2106, MARCAS DE REF.: FABRIMAR, DECA, DOCOL, OU EQUIVALENTE EM OUTRA MARCA DE IGUAL OU SUPERIOR DESEMPENHO					12
17	ESCOVÁRIO DE AÇO INOX, LIGA AISI 304, N° 18, MARCAS DE REFERÊNCIA FISCHER, METALPRESS OU MEKAL					11
18	ESPELHO PARA BANHEIRO, ESPESSURA 4mm, INCLUINDO CHAPA COMPENSADA 10mm, MOLDURA DE ALUMÍNIO EM PERFIL L = 34", FIXADO COM PARAFUSOS CROMADOS					11
19	LAVATÓRIO DE LOUÇA BRANCA COLUNA SUSPensa 45,5X35,5cm - LINHA ASPEN CÓD.: L.510.17 MARCA DE REF.: DECA, CELITE IDEAL STANDART OU EQUIVALENTE EM OUTRA MARCA DE IGUAL OU SUPERIOR DESEMPENHO, INCLUSO ACESSÓRIOS EM PVC, EXCETO TORNEIRA					8
20	REGISTRO ALAVANCA, ACABAMENTO CROMADO LINHA SMART CÓD.: 4993 C71, CHU MARCA DE REFERÊNCIA DECA					4
21	SIFÃO PARA LAVATÓRIO 1" x 1 1/2" COM TUBO DE 300mm CÓD.: B5816C5ORB CELITE OU OUTRA MARCA DE IGUAL OU SUPERIOR DESEMPENHO					16
22	TANQUE DE LOUÇA 22L COM COLUNA, REFERÊNCIA DECA CÓD.: TQ.01.17					2
23	TORNEIRA DE PRESSÃO - PAREDE CROMADA, DIAM. 1/2" PARA TANQUE, MARCAS DE REFERÊNCIA DECA, CÓD.: 1153.C34, FABRIMAR OU DOCOL					2
24	TORNEIRA DE PRESSÃO CROMADA, DIAM. 1/2" PARA LAVATÓRIO, MARCAS DE REFERÊNCIA FABRIMAR, DECA OU DOCOL					16
25	TORNEIRA DE PRESSÃO CROMADA, DIAM. 1/2" PARA PIA, MARCAS DE REFERÊNCIA FABRIMAR, DECA OU DOCOL					8
26	TORNEIRA PARA LAVATÓRIO DE PAREDE, ACIONAMENTO HIDROMECÂNICO COM LEVE PRESSÃO MANUAL E FECHAMENTO AUTOMÁTICO, ANTIVANDALISMO, DE 135MM, ACABAMENTO CROMADO.					5
BA01	BANCADA COM ÁREA MOLHÁVEL E SECA EM GRANITO CINZA "ANDORINHA", ESP.: 2cm COM SAIA DE 4cm E RODABANCA DE 4cm (VER DETALHES)					6
BA02	BANCADA MOLHÁVEL EM GRANITO CINZA "ANDORINHA", ESP.: 2cm COM SAIA DE 4cm E RODABANCA DE 6cm (VER DETALHES)					3
BA03	BANCADA SECA EM GRANITO CINZA "ANDORINHA", ESP.: 2cm					3
BA04	PRATELEIRA EM GRANITO CINZA "ANDORINHA", ESP.: 2cm					20

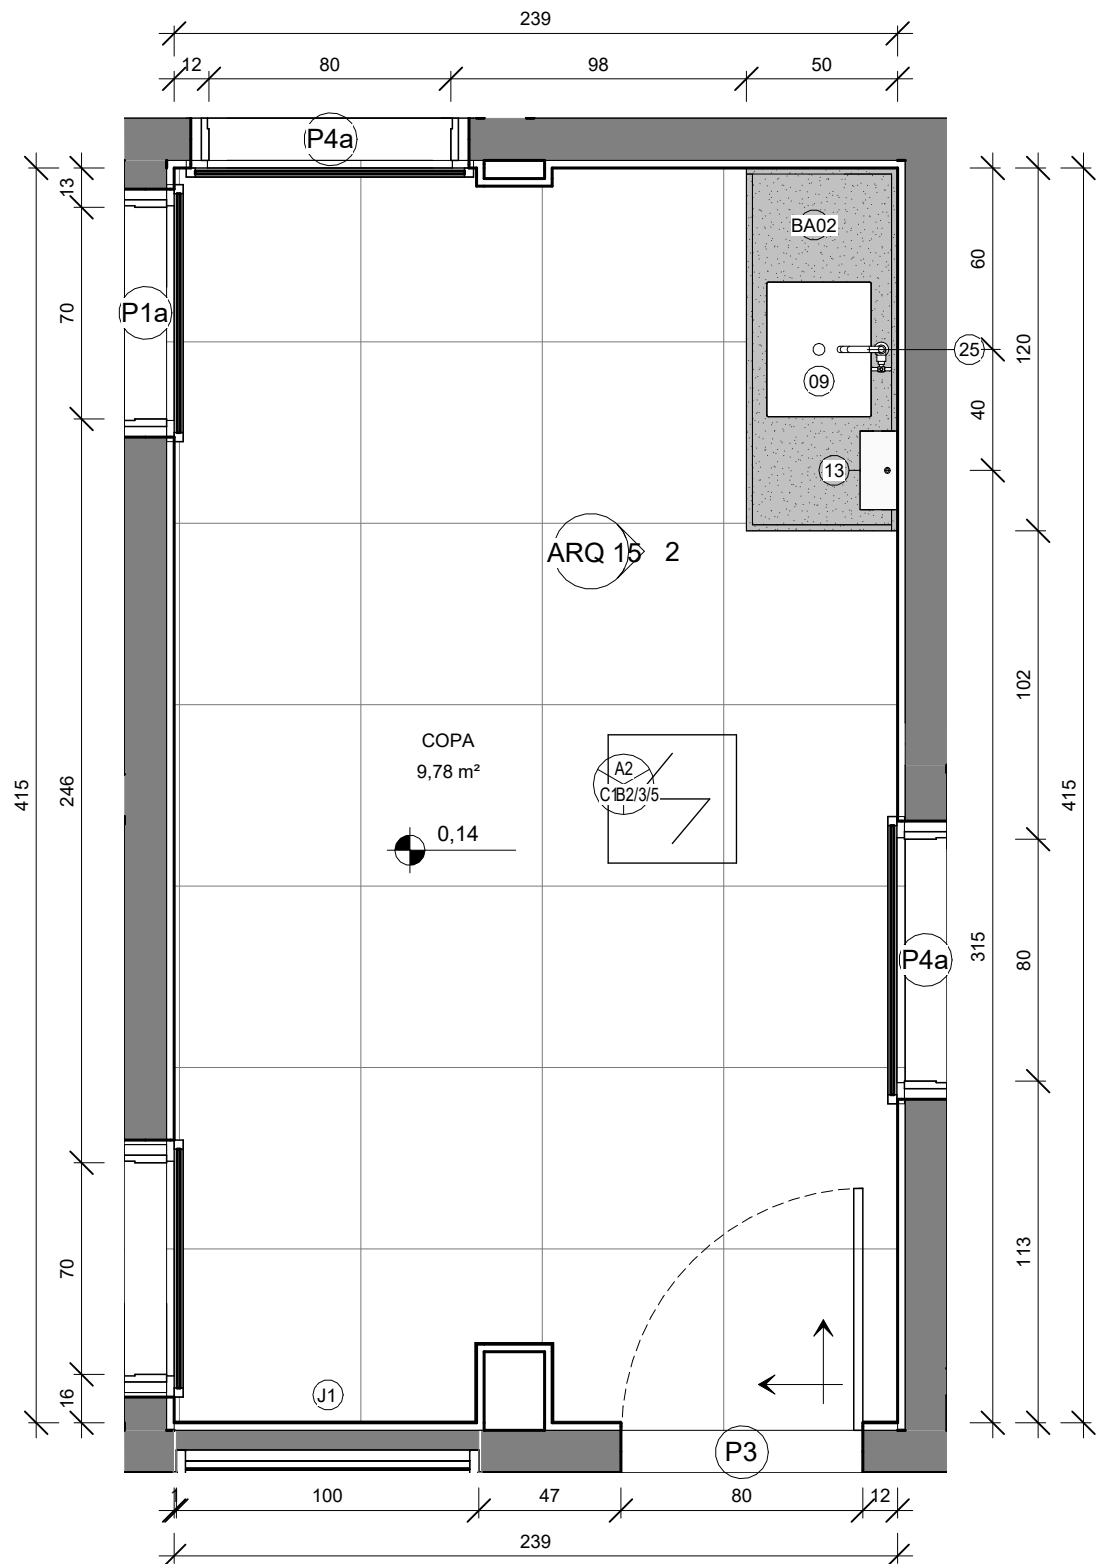


1 PLANTA BAIXA

1 : 25

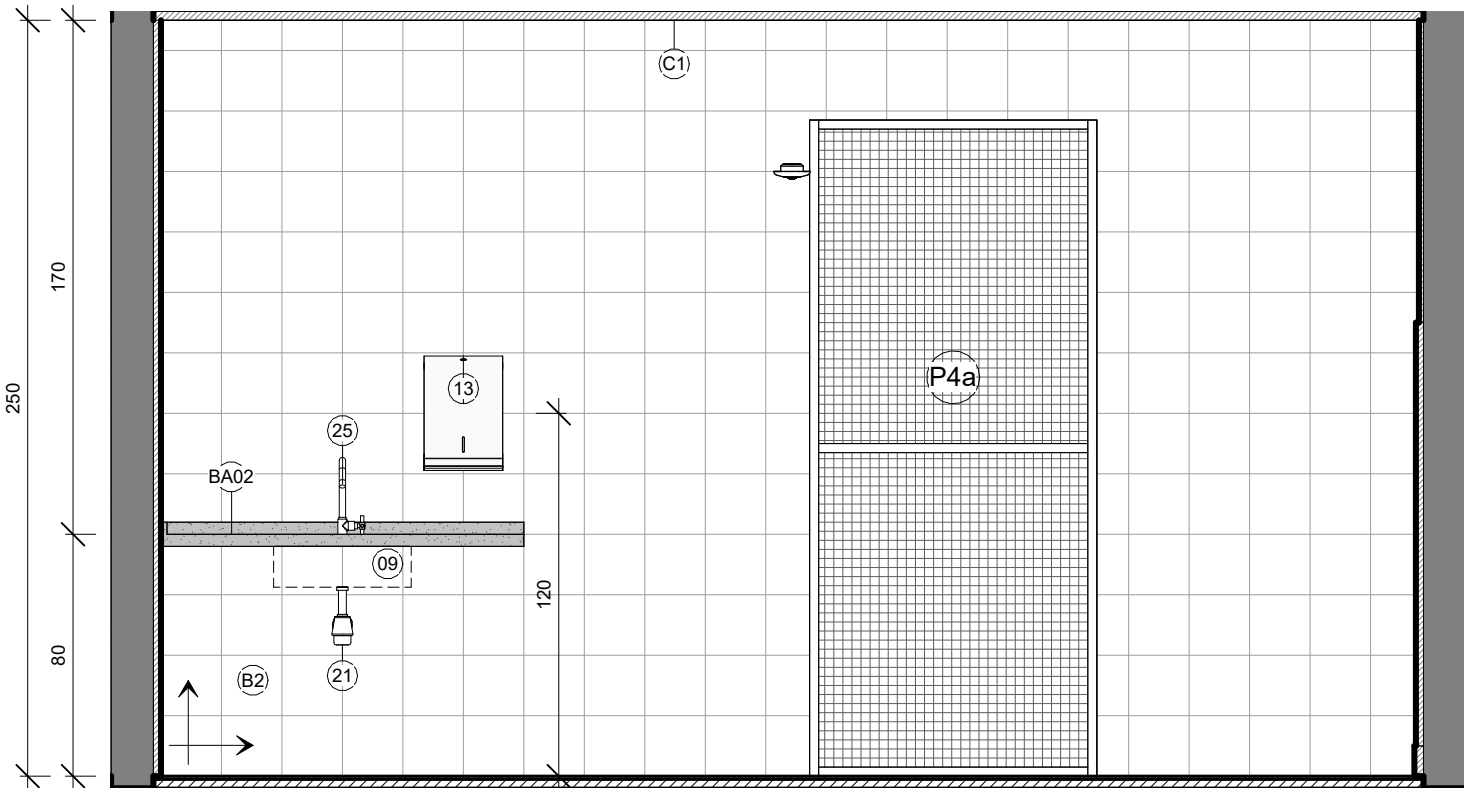


2 COPA A

1 : 25

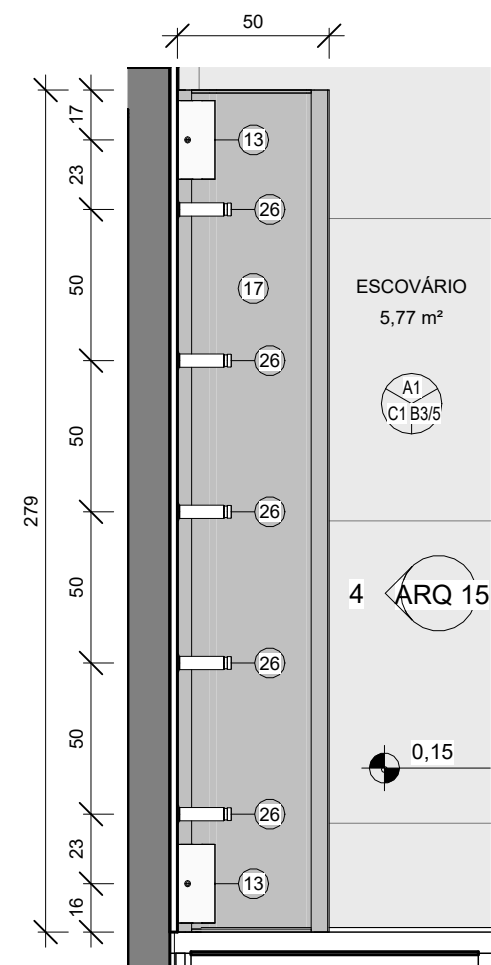


3 PLANTA BAIXA

1 : 25

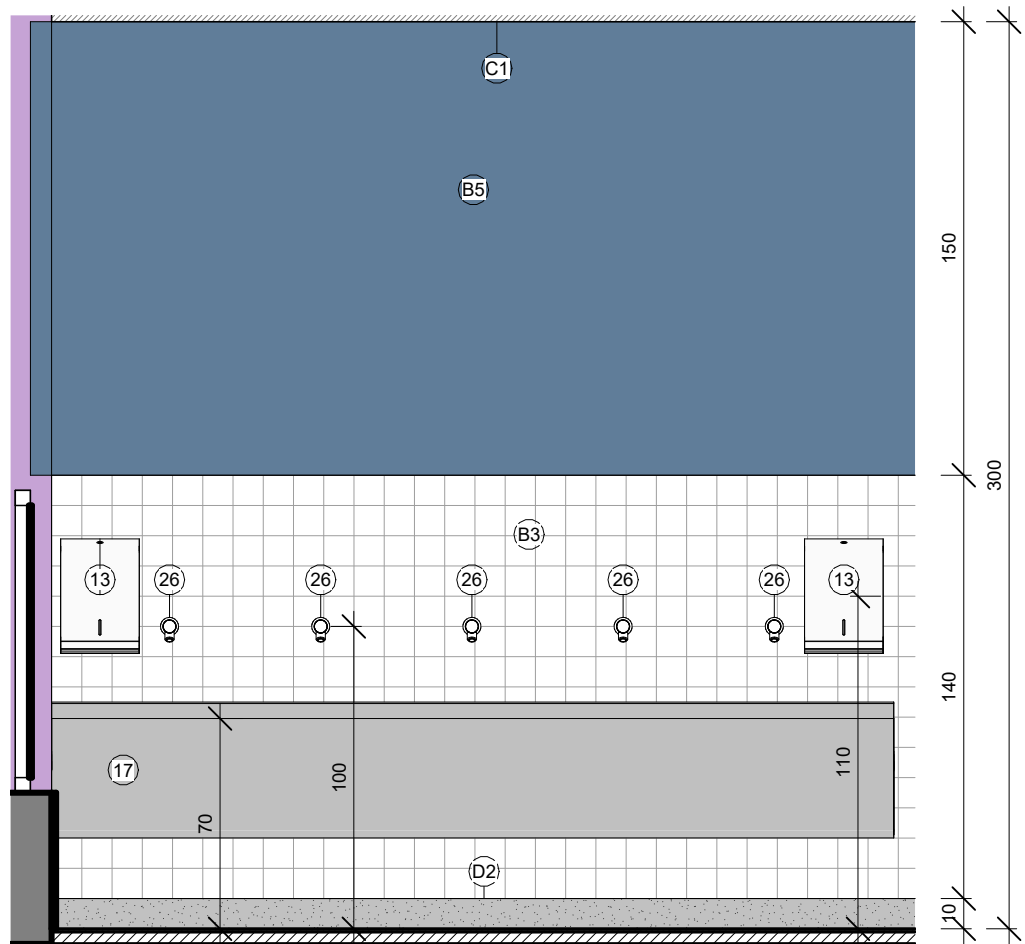


4 ESCOVÁRIO A

1 : 25

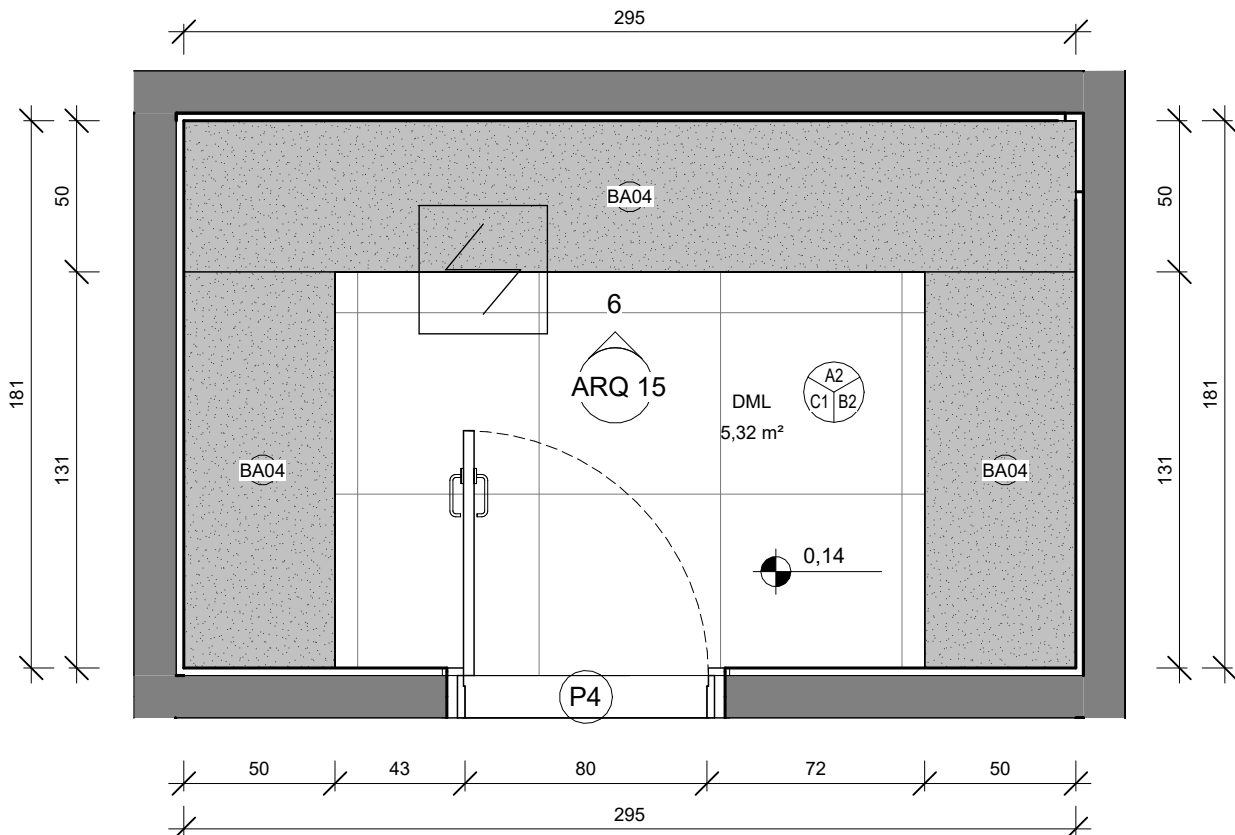

5 PLANTA BAIXA











1 : 25

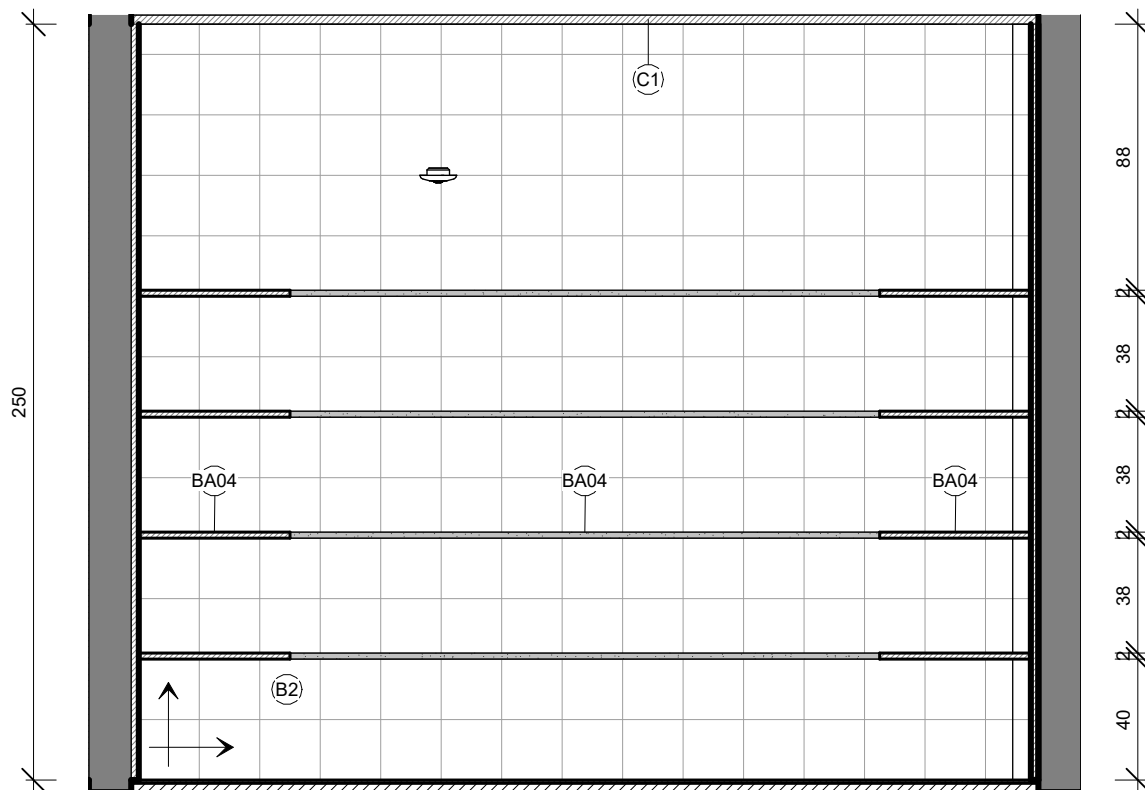

6 DML A

1 : 25









QUADRO DE ACABAMENTOS - PISO									
CÓD.:	DESCRIÇÃO								
A1	PISO EM ARGAMASSA DE ALTA RESISTÊNCIA TIPO GRANILITE, ESPESSURA DE 10MM REGULARIZADO COM ACABAMENTO ANTIDERRAPANTE, COR NATURAL. REFERÊNCIA KORODUR OU EQUIVALENTE DE IGUAL OU SUPERIOR DESEMPENHO, COM JUNTAS PLÁSTICAS DE DILATAÇÃO 7X3MM, EXECUTADAS EM REQUADRO NAS DIMENSÕES DE 100X100cm								
A2	PISO TIPO PORCELANATO CERÂMICO, DIM. 60x60cm, COR BRANCA, PORTOBELLO PIERRE BELLE BLANC OU EQUIVALENTE DE IGUAL OU SUPERIOR DESEMPENHO								
A3	IMPERMEABILIZAÇÃO DE LAJE								
QUADRO DE ACABAMENTOS - PAREDE									
CÓD.:	DESCRIÇÃO								
B1	PINTURA EM ALVENARIA COM TINTA ACRÍLICA COR BRANCO NEVE REF.: SUVINIL CÓD.: RM181, INCLUSIVE SELADOR ACRÍLICO, A TRES DEMÃOS, SOBRE PAREDE CHAPISADA, REBOCADA E EMASSADA COM DUAS DEMÃO DE MASSA ACRÍLICA, MARCAS DE REFERÊNCIA SUVINIL, CORAL OU METALTEX OU EQUIVALENTE.								
B2	REVESTIMENTO DE PAREDES COM LADRILHOS CERÂMICOS, COR BRANCA 20x20cm								
B3	REVESTIMENTO DE PAREDES COM LADRILHOS CERÂMICOS, COR BRANCA 10x10cm								
B4	PINTURA EM ALVENARIA COM TINTA ACRÍLICA COR "AMARELO REAL", CÓD.: DB11, REF.: SUVINIL, OU EQUIVALENTE								
B5	PINTURA COM TINTA ACRÍLICA COR "JEANS LAVADO", CÓD.: P074, REF.: SUVINIL, OU EQUIVALENTE								
B6	PINTURA EM ALVENARIA COM TINTA ACRÍLICA COR "FLOR DE GERÂNIO", CÓD.: D354, REF.: SUVINIL, OU EQUIVALENTE								
B7	FECHAMENTO EM GESSO LISO, EMASSADO E PINTADO COM TINTA ACRÍLICA NA COR BRANCO NEVE								
QUADRO DE ACABAMENTOS - TETO									
CÓD.:	DESCRIÇÃO								
C1	FORRO EM GESSO LISO, EMASSADO E PINTADO COM TINTA ACRÍLICA NA COR BRANCO NEVE								
QUADRO DE ACABAMENTO - RODAPÉ									
CÓD.:	DESCRIÇÃO								
D2	RODAPE EM GRANITO CINZA "ANDORINHA", ALTURA DE 10cm E ESPESSURA DE 2cm								
QUADRO DE ESQUADRIAS - PORTAS									
CÓD.:	DESCRIÇÃO	LAR.	ALT.	QTD.					
P1	PORTA DE ABRIR EM MADEIRA UMA FOLHA	0,70	2,10	1					
P1a	PORTA DE ABRIR EM MADEIRA UMA FOLHA E COM TELA MOSQUITEIRO MÓVEL, INCLUSIVE MARCO, ALIZARES, DOBRADIÇAS E FECHADURA EXTERNA EM LATÃO CROMADO LAFONTE OU EQUIVALENTE	0,70	2,10	2					
P2	PORTA TIPO VENEZIANA EM ALUMÍNIO ANODIZADO	0,80	1,60	8					
P3	PORTA DE ABRIR, UMA FOLHA, TIPO VENEZIANA EM ALUMÍNIO ANODIZADO NATURAL, COM GUARNIÇÃO E FIXAÇÃO COM PARAFUSO, E TELA MOSQUITEIRO MÓVEL	0,80	2,10	1					
P4	PORTA DE ABRIR EM MADEIRA DE LEI TIPO ANGELIM PEDRA OU EQUIVALENTE, UMA FOLHA, COM ENCHIMENTO EM MADEIRA DE PRIMEIRA QUALIDADE, ESPESSURA 30mm PARA PINTURA, INCLUSIVE ALIZARES, DOBRADIÇAS E FECHADURA EXTERNA EM LATÃO CROMADO LAFONTE OU EQUIVALENTE, INCLUSIVE MARCO	0,80	2,10	6					
P4a	PORTA DE ABRIR EM MADEIRA DE LEI TIPO ANGELIM PEDRA OU EQUIVALENTE, UMA FOLHA, COM ENCHIMENTO EM MADEIRA DE PRIMEIRA QUALIDADE, ESPESSURA 30mm PARA PINTURA, E TELA MOSQUITEIRO MÓVEL, INCLUSIVE ALIZARES, DOBRADIÇAS E FECHADURA EXTERNA EM LATÃO CROMADO LAFONTE OU EQUIVALENTE, INCLUSIVE MARCO	0,80	2,10	3					
P5	PORTA DE ABRIR EM MADEIRA UMA FOLHA	0,90	2,10	11					
P5a	PORTA DE ABRIR EM MADEIRA UMA FOLHA E COM TELA MOSQUITEIRO MÓVEL, INCLUSIVE MARCO, ALIZARES, DOBRADIÇAS E FECHADURA EXTERNA EM LATÃO CROMADO LAFONTE OU EQUIVALENTE	0,90	2,10	1					
P6	PORTA DE ABRIR EM MADEIRA UMA FOLHA COM BARRA DE APOIO E CHAPA METÁLICA	0,90	2,10	5					
P7	PORTÃO DE ABRIR 2 FOLHAS, EM GRADIL BARRA CHATA	2,10	1,50	1					
P8	PORTA DE ABRIR EM MADEIRA DUAS FOLHAS	2,20	2,10	2					
P9	PORTA DESLIZANTE, DE ABERTURA CENTRAL, 2 FOLHAS MÓVEIS E 2 FOLHAS FIXAS LATERAIS	4,00	2,10	7					
P14	PORTA DE ABRIR, UMA FOLHA, TIPO VENEZIANA EM ALUMÍNIO ANODIZADO NATURAL, COM GUARNIÇÃO E FIXAÇÃO COM PARAFUSO.	0,60	1,80	4					
V01	VÃO DE PORTA	1,00	2,10	1					
QUADRO DE ESQUADRIAS - JANELAS									
CÓD	DESCRIÇÃO	LAR.	ALT.	PEIT.	QTD.				
J1	JANELA FIXA TIPO VENEZIANA, PERFIL 25 EM ALUMÍNIO ANODIZADO PINTADO NA COR 1,00 BRANCA	0,80	1,70	4					
J2	JANELA GUILHOTINA EM ALUMÍNIO E VIDRO TIPO "PASSA-PRATO"	1,20	1,20	0,90	1				
J3	JANELA GUILHOTINA EM ALUMÍNIO E VIDRO TIPO "PASSA-PRATO" COM TELA MILIMETRADA	1,20	1,20	0,90	2				
J4	JANELA FIXA TIPO VENEZIANA, PERFIL 25 EM ALUMÍNIO ANODIZADO PINTADO NA COR 2,00 BRANCA	0,60	1,80	1					
J5	JANELA FIXA TIPO VENEZIANA, PERFIL 25 EM ALUMÍNIO ANODIZADO PINTADO NA COR 2,00 BRANCA	0,80	1,70	8					
J6	JANELA TIPO MAXIM-AR EM ALUMÍNIO ANODIZADO NATURAL COM VIDRO INCOLOR	2,50	0,60	1,80	2				
J7	JANELA DE CORRER COM 02 FOLHAS EM ALUMÍNIO ANODIZADO NATURAL COM VIDRO INCOLOR	1,20	1,00	1					
J20	JANELA TIPO MAXIM-AR EM ALUMÍNIO ANODIZADO NATURAL COM VIDRO INCOLOR	4,00	0,50	2,12	7				
QUADRO DE EQUIPAMENTOS E ACESSÓRIOS									
CÓD.:	DESCRIÇÃO	QNT.							
01	BACIA COM CAIXA ACOPLADA DA LINHA IZY SEM ABERTURA FRONTAL - CÓD.: P 111,17, INCLUSO ASSENTO, MARCA DE REFERÊNCIA DECA OU SIMILAR EM OUTRA MARCA DE IGUAL OU SUPERIOR DESEMPENHO	8							
02	BACIA SANITÁRIA COM CAIXA ACOPLADA INFANTIL	6							
03	BARRA DE APOIO EM AÇO INOX, DIÂM. 3cm, COMPRIMENTO DE 40cm	10							
04	BARRA DE APOIO EM FERRO GALVANIZADO, DIÂM. 3cm, COMPRIMENTO DE 70cm, PARA SANITÁRIOS DE PORTADORES DE NECESSIDADES ESPECIAIS, INCLUSIVE PINTURA	5							
05	BARRA DE APOIO RETA EM AÇO INOX 304 P/ PORTADORES DE NECESSIDADES ESPECIAIS (NBR 9050), COMPRIMENTO 80cm	10							
06	BEBEDOURO ELÉTRICO DE PRESSÃO PARA PORTADORES DE NECESSIDADES ESPECIAIS REF.: IBBL BDF3005 OU EQUIVALENTE	3							
07	CABIDE DE LOUÇA BRANCA COM DOIS GANCHOS, MARCAS DE REFERÊNCIA DECA, CELITE, IDEAL STANDARD OU EQUIVALENTE	2							
08	CHUVEIRO ELÉTRICO TIPO DUCHA, MARCAS DE REFERÊNCIA LORENZET, CORONA OU EQUIVALENTE EM OUTRA MARCA DE IGUAL OU SUPERIOR DESEMPENHO	4							
09	CUBA DE EMBUTIR EM AÇO INOX 50X40cm CÓD.: 94018112 TRAMONTINA OU OUTRA MARCA DE IGUAL OU SUPERIOR DESEMPENHO	7							
10	CUBA DE EMBUTIR EM AÇO INOX 74X44cm CÓD.: 94000112 TRAMONTINA OU OUTRA MARCA DE IGUAL OU SUPERIOR DESEMPENHO	1							
11	CUBA LOUÇA DE EMBUTIR REDONDA, 30CM, L-41, COMPLETA, MARCAS DE REFERÊNCIA DECA, CELITE, IDEAL STANDARD OU EQUIVALENTE, INCLUSIVE VÁLVULA E SIFÃO	8							
12	DISPENSER DE PAPEL HIGIÊNICO EM PLÁSTICO ABS, COR BRANCA	14							
13	DISPENSER DE PAPEL TOALHA EM PLÁSTICO ABS BRANCO, COR BRANCO E CINZA	16							
14	DISPENSER DE PLÁSTICO ABS BRANCO PARA SABONETE LÍQUIDO, MARCAS DE REF. JSN, IRAMAX, SÓLIMP OU EQUIVALENTE EM OUTRA MARCA DE IGUAL OU SUPERIOR DESEMPENHO, COM RESERVATÓRIO, FIXADO COM PARAFUSOS E BUCHAS	15							
15	DIVISÓRIA DE GRANITO CINZA ANDORINHA POLIDO COM 3cm DE ESPESSURA, 200cm DE ALTURA, FIXADA COM CANTONEIRA DE FERRO CROMADO	19							
16	DUCHA MANUAL AQUA JET, LINHA AQUARIUS, COM REGISTRO REF.: C2195, MARCAS DE REF. FABRIMAR, DECA, DOCOL OU EQUIVALENTE EM OUTRA MARCA DE IGUAL OU SUPERIOR DESEMPENHO	12							
17	ESCOVÁRIO DE AÇO INOX, LIGA AISI 304, Nº 18, MARCAS DE REFERÊNCIA FISCHER, METALPRESS OU MEKAL	11							
18	ESPELHO PARA BANHEIRO, ESPESSURA 4mm, INCLUSIVE CHAPA COMPENSADA 10mm, MOLDURA DE ALUMÍNIO EM PERFIL L = 3/4", FIXADO COM PARAFUSOS CROMADOS	11							
19	LAVATÓRIO DE LOUÇA BRANCA COLUNA SUSPENSAS 45,5X35,5cm, LINHA ASPEN CÓD.: L 510,17 MARCA DE REF. DECA, CELITE IDEAL STANDARD OU EQUIVALENTE EM OUTRA MARCA DE IGUAL OU SUPERIOR DESEMPENHO, INCLUSO ACESSÓRIOS EM PVC, EXCETO TORNEIRA	8							
20	REGISTRO ALAVANCA, ACABAMENTO CROMADO LINHA SMART CÓD.: 4993.C71 CHU MARCA DE REFERÊNCIA DECA	4							
21	SIFÃO PARA LAVATÓRIO 1"x 1 1/2" COM TUBO DE 300mm CÓD.: B5816C5CRB CELITE OU OUTRA MARCA DE IGUAL OU SUPERIOR DESEMPENHO	16							
22	TANQUE DE LOUÇA 22" COM COLUNA, REFERÊNCIA DECA CÓD.: TO.01.17	2							
23	TORNEIRA DE PRESSÃO - PAREDE CROMADA, DIAM. 1/2" PARA TANQUE, MARCAS DE REFERÊNCIA DECA CÓD.: 1153.C34, FABRIMA OU DOCOL	2							
24	TORNEIRA DE PRESSÃO CROMADA, DIAM. 1/2 PARA LAVATÓRIO, MARCAS DE REFERÊNCIA FABRIMAR, DECA OU DOCOL	16							
25	TORNEIRA DE PRESSÃO CROMADA, DIAM. 1/2 PARA PIA, MARCAS DE REFERÊNCIA FABRIMAR, DECA OU DOCOL	8							
26	TORNEIRA PARA LAVATÓRIO DE PAREDE, ACIONAMENTO HIDROMECÂNICO COM LEVE PRESSÃO MANUAL E FECHAMENTO AUTOMÁTICO, ANTIVANDALISMO, DE 135MM, ACABAMENTO CROMADO.	5							
BA01	BANCADA COM ÁREA MOLHÁVEL E SECA EM GRANITO CINZA "ANDORINHA", ESP.: 2cm COM SAIA DE 4cm E RODABANCA DE 4cm (6cm (VER DETALHES)	6							
BA02	BANCADA MOLHÁVEL EM GRANITO CINZA "ANDORINHA", ESP.: 2cm COM SAIA DE 4cm E RODABANCA DE 6cm (4cm (VER DETALHES)	4							
BA03	BANCADA SECA EM GRANITO CINZA "ANDORINHA", ESP.: 2cm	3							
BA04	PRATELEIRA EM GRANITO CINZA "ANDORINHA", ESP.: 2cm	20							
PREFEITURA MUNICIPAL DE IRUPI CONSULTORIA AVANTEC SOLUÇÕES EM ENGENHARIA PROJETO EXECUTIVO DE ENGENHARIA E ARQUITETURA TÍTULO: ESCOLA POLO - DET. ÁREAS MOLHÁVEIS - COPA, ESCOVÁRIO E DML LOCAL: CÔRREGO BARRA GRANDE - IRUPI/ES COORDENADOR Erg 1º de Prod, Giv: THIAGO EUGÊNIO DE MELO DIAS CREA: MG-121011D ESCALA 1 : 25 FORMATO A1 PRANCHA ARQ 15 AUTOR DO PROJETO Arquiteto: FABIANO VIEIRA DIAS CAU: A25599-3 REVISÃO R00 DATA: 2025									

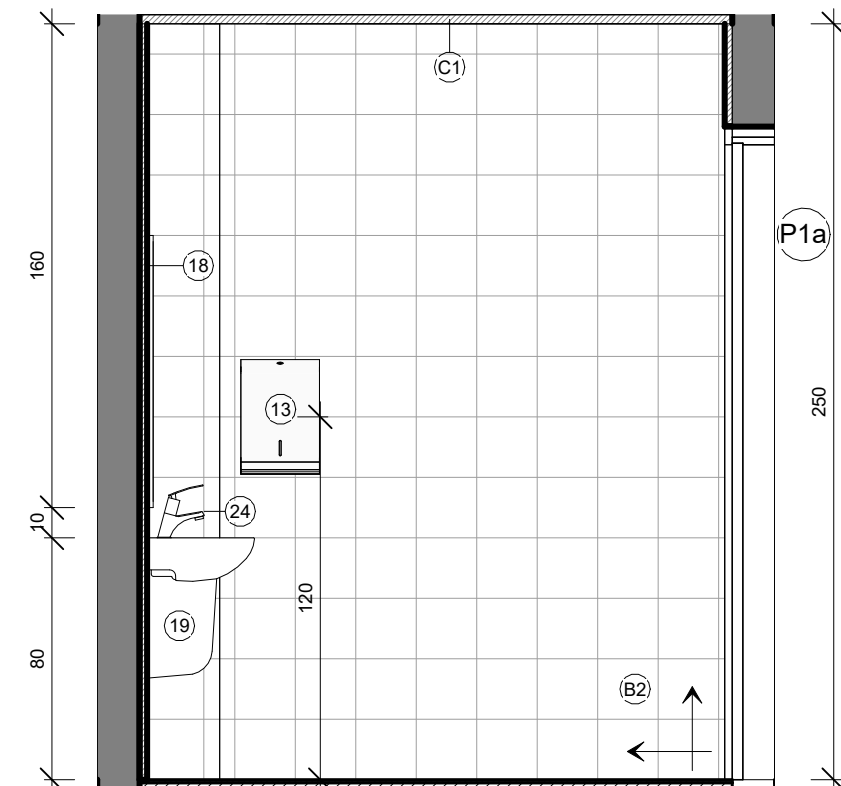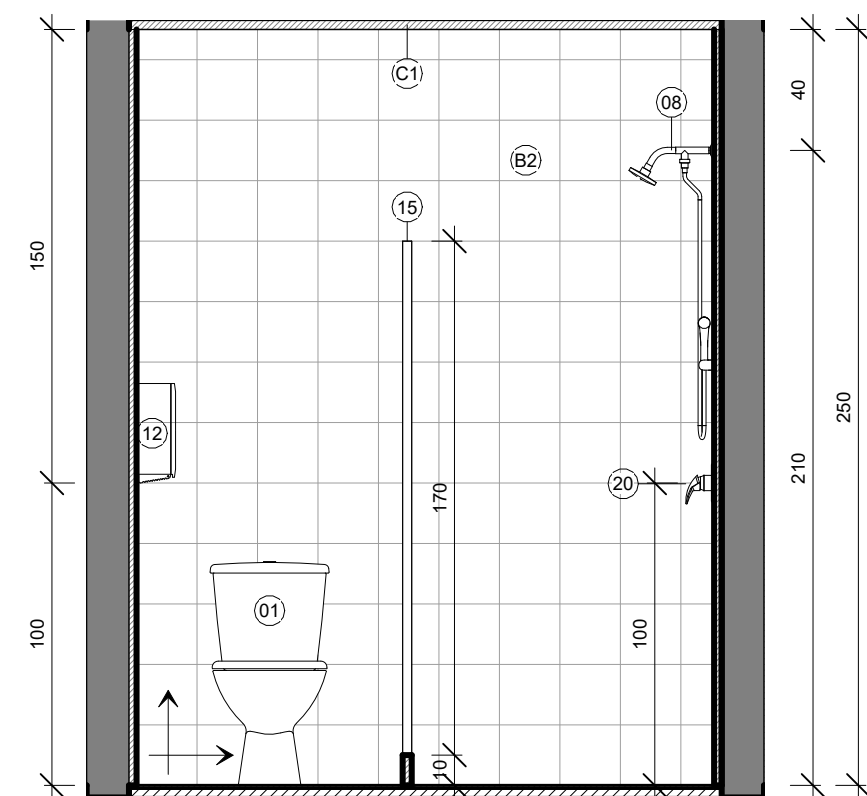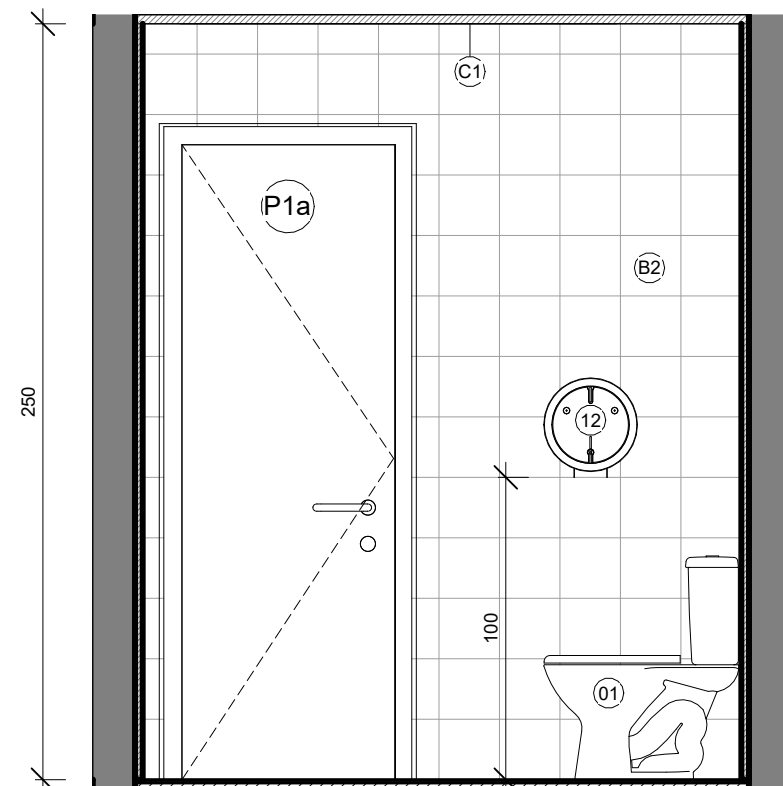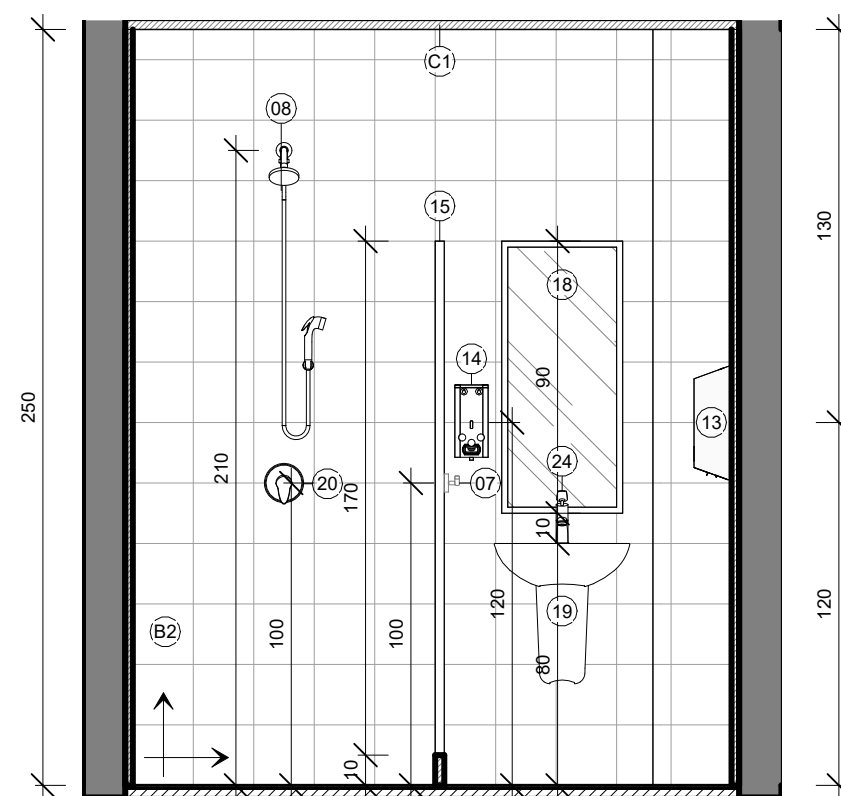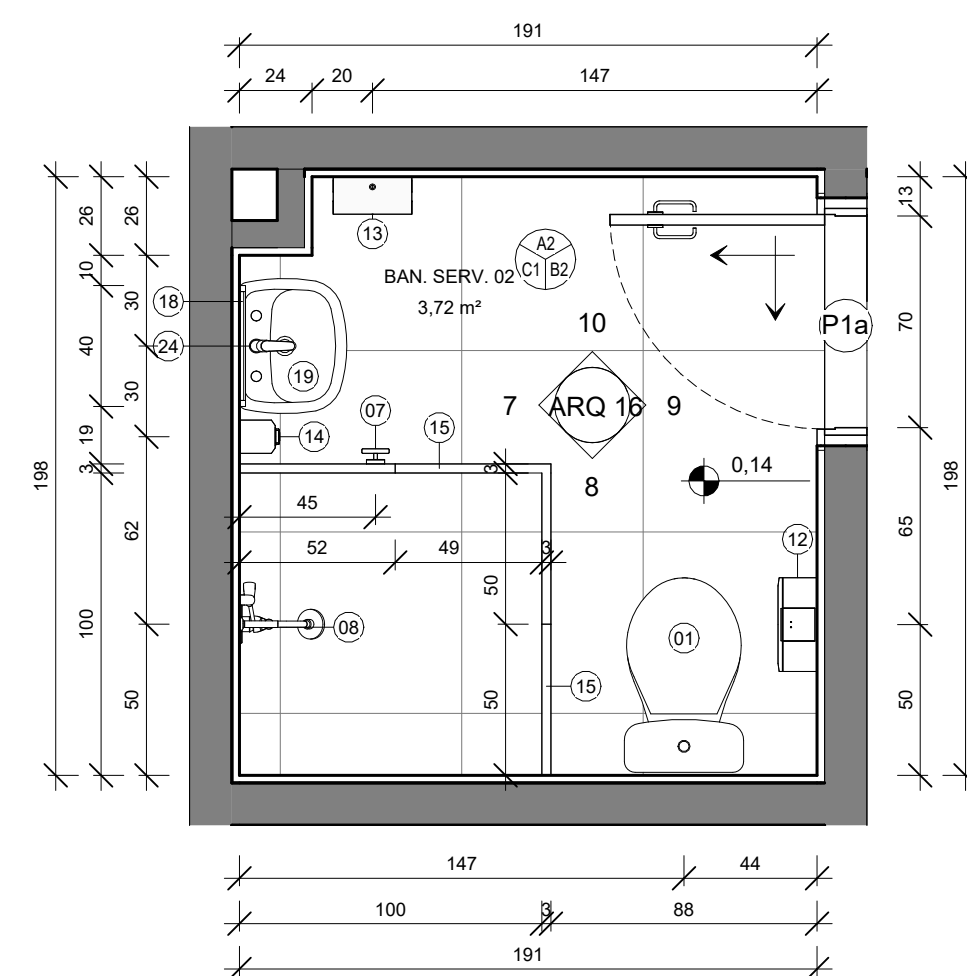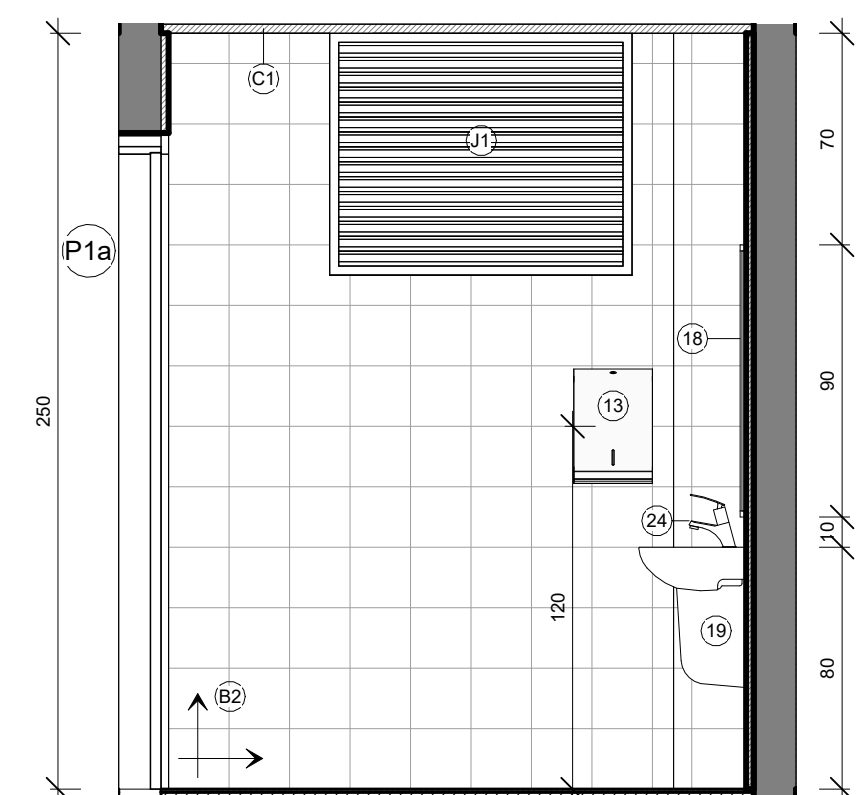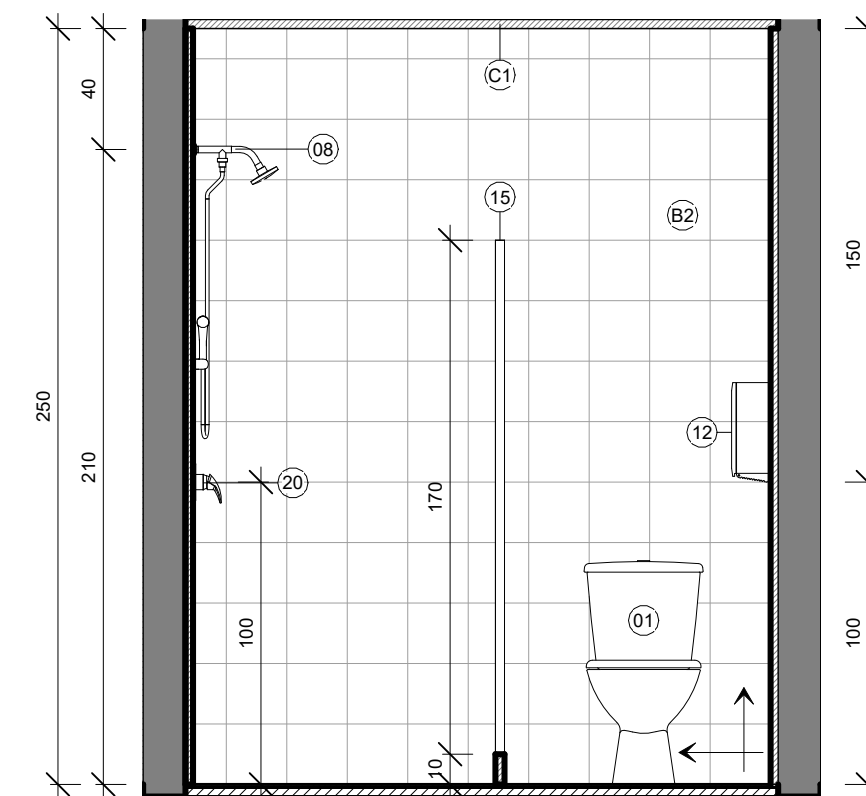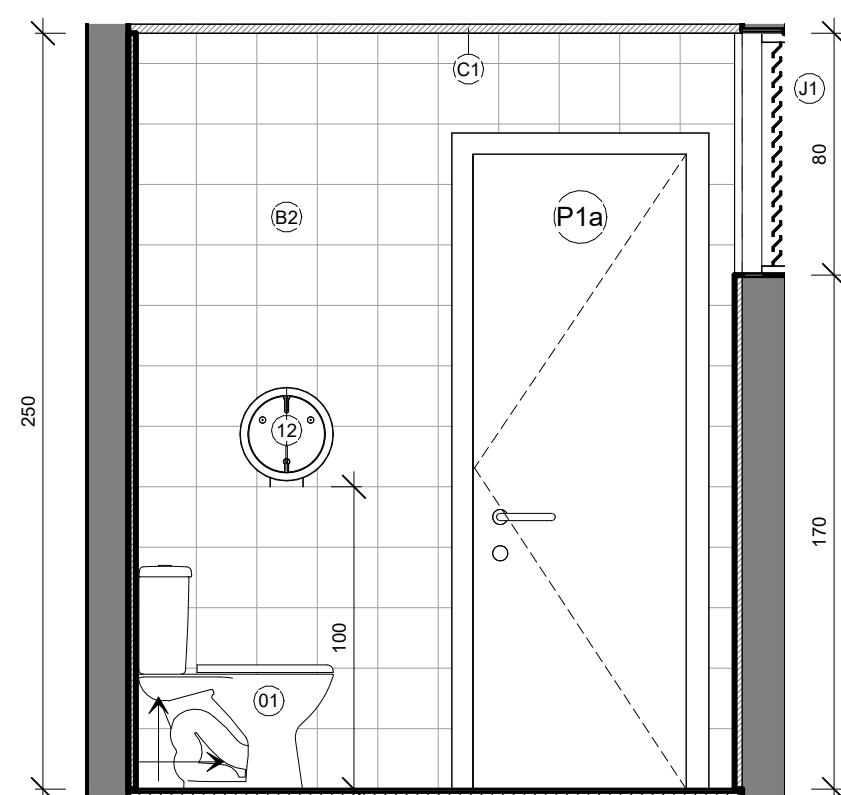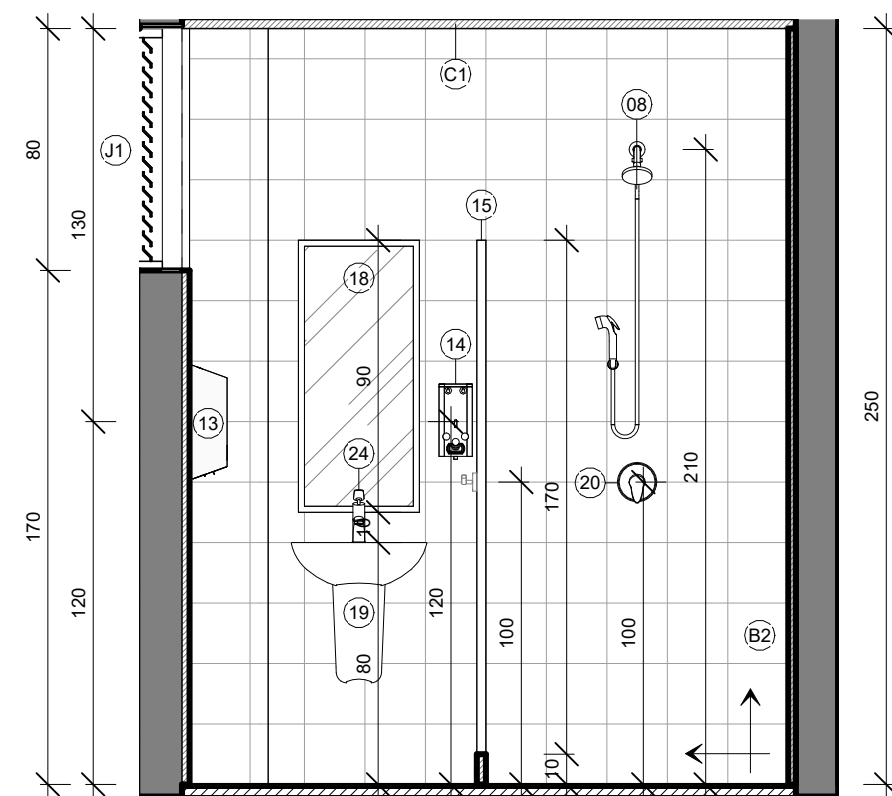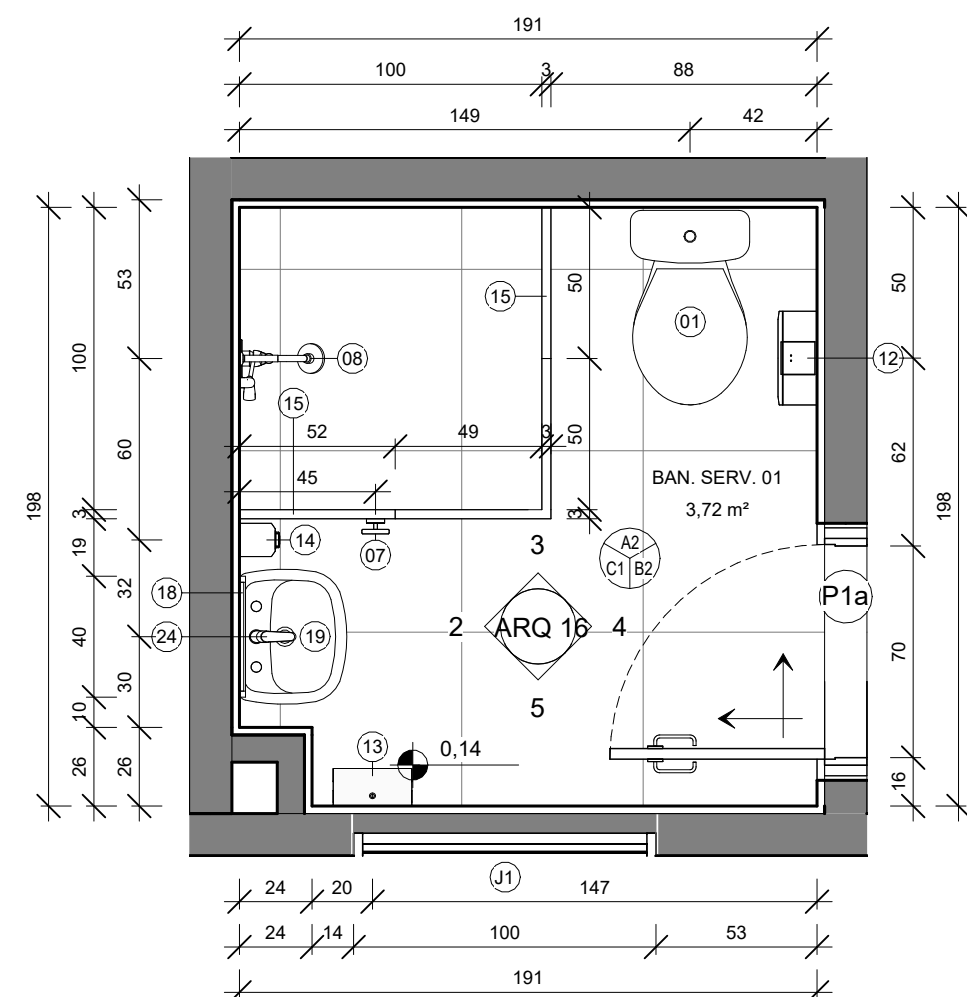

QUADRO DE ACABAMENTOS - PISO						
CÓD.	DESCRIÇÃO					
A1	PISO EM ARGAMASSA DE ALTA RESISTÊNCIA TIPO GRANILITE, ESPESSURA DE 10MM REGULARIZADO COM ACABAMENTO ANTIDERRAPANTE, COR NATURAL. REFERÊNCIA KORODUR OU EQUIVALENTE DE IGUAL OU SUPERIOR DESEMPENHO, COM JUNTAS PLÁSTICAS DE DILATAÇÃO 7X33MM, EXECUTADAS EM REQUADRO NAS DIMENSÕES DE 100X100cm					
A2	PISO TIPO PORCELANATO CERÂMICO, DIM. 60X60cm, COR BRANCA, PORTOBELLO PIERRE BELLE BLANC OU EQUIVALENTE DE IGUAL OU SUPERIOR DESEMPENHO					
A3	IMPERMEABILIZAÇÃO DE LAJE					
QUADRO DE ACABAMENTOS - PAREDE						
CÓD.	DESCRIÇÃO					
B1	PINTURA EM ALVENARIA COM TINTA ACRÍLICA COR BRANCO NEVE REF.: SUVINIL CÓD.: RM181, INCLUSIVE SELADOR ACRÍLICO, A TRÊS DEMOS, SOBRE PAREDE CHAPISADA, REBOCADA E EMASSADA COM DUAS DEMOS DE MASSA ACRÍLICA, MARCAS DE REFERÊNCIA SUVINIL, CORAL, OU METALTEX OU EQUIVALENTE.					
B2	REVESTIMENTO DE PAREDES COM LADRILOS CERÂMICOS COR BRANCA 20x20cm					
B3	REVESTIMENTO DE PAREDES COM LADRILOS CERÂMICOS COR BRANCA 10x10cm					
B4	PINTURA EM ALVENARIA COM TINTA ACRÍLICA COR "AMARELO REAL", CÓD.: D611, REF.: SUVINIL, OU EQUIVALENTE					
B5	PINTURA COM TINTA ACRÍLICA COR "JEANS LAVADO", CÓD.: P074, REF.: SUVINIL, OU EQUIVALENTE					
B6	PINTURA EM ALVENARIA COM TINTA ACRÍLICA COR "FLOR DE GERÂNIO", CÓD.: D354, REF.: SUVINIL, OU EQUIVALENTE					
B7	FECHAMENTO EM GESSO LISO, EMASSADO E PINTADO COM TINTA ACRÍLICA NA COR BRANCO NEVE					
QUADRO DE ACABAMENTOS - TETO						
CÓD.	DESCRIÇÃO					
C1	FORRO EM GESSO LISO, EMASSADO E PINTADO COM TINTA ACRÍLICA NA COR BRANCO NEVE					
QUADRO DE ACABAMENTO - RODAPÉ						
CÓD.	DESCRIÇÃO					
D2	RODAPÉ EM GRANITO CINZA "ANDORINHA", ALTURA DE 10cm E ESPESSURA DE 2cm					
QUADRO DE ESQUADRIAS - PORTAS						
CÓD.	DESCRIÇÃO	LAR.	ALT.	QTD.		
P1	PORTA DE ABRIR EM MADEIRA UMA FOLHA	0,70	2,10	1		
P1a	PORTA DE ABRIR EM MADEIRA UMA FOLHA E COM TELA MOSQUITOEIRO MÓVEL, INCLUSIVE MARCO, ALIZARES, DOBRADIÇAS E FECHADURA EXTERNA EM LATÃO CROMADO LAFONTE OU EQUIVALENTE	0,70	2,10	2		
P2	PORTA TIPO VENEZIANA EM ALUMÍNIO ANODIZADO	0,80	1,60	8		
P3	PORTA DE ABRIR, UMA FOLHA, TIPO VENEZIANA EM ALUMÍNIO ANODIZADO NATURAL, COM GUARNIÇÃO E FIXAÇÃO COM PARAFUSO, E TELA MOSQUITOEIRO MÓVEL	0,80	2,10	1		
P4	PORTA DE ABRIR EM MADEIRA DE LEI TIPO ANGELIM PEDRA OU EQUIVALENTE, UMA FOLHA, COM ENCHIMENTO EM MADEIRA DE PRIMEIRA QUALIDADE, ESPESSURA 30mm PARA PINTURA, INCLUSIVE ALIZARES, DOBRADIÇAS E FECHADURA EXTERNA EM LATÃO CROMADO LAFONTE OU EQUIVALENTE, INCLUSIVE MARCO	0,80	2,10	6		
P4a	PORTA DE ABRIR EM MADEIRA DE LEI TIPO ANGELIM PEDRA OU EQUIVALENTE, UMA FOLHA, COM ENCHIMENTO EM MADEIRA DE PRIMEIRA QUALIDADE, ESPESSURA 30mm PARA PINTURA, E TELA MOSQUITOEIRO MÓVEL, INCLUSIVE ALIZARES, DOBRADIÇAS E FECHADURA EXTERNA EM LATÃO CROMADO LAFONTE OU EQUIVALENTE, INCLUSIVE MARCO	0,80	2,10	3		
P5	PORTA DE ABRIR EM MADEIRA UMA FOLHA	0,90	2,10	11		
P5a	PORTA DE ABRIR EM MADEIRA UMA FOLHA E COM TELA MOSQUITOEIRO MÓVEL, INCLUSIVE MARCO, ALIZARES, DOBRADIÇAS E FECHADURA EXTERNA EM LATÃO CROMADO LAFONTE OU EQUIVALENTE	0,90	2,10	1		
P6	PORTA DE ABRIR EM MADEIRA UMA FOLHA COM BARRA DE APOIO E CHAPA METÁLICA	0,90	2,10	5		
P7	PORTÃO DE ABRIR 2 FOLHAS, EM GRADIL, BARRA CHATA	2,10	1,50	1		
P8	PORTA DE ABRIR EM MADEIRA DUAS FOLHAS	2,20	2,10	2		
P9	PORTA DESLIZANTE, DE ABERTURA CENTRAL, 2 FOLHAS MÓVEIS E 2 FOLHAS FIXAS LATERAIS	4,00	2,10	7		
P14	PORTA DE ABRIR, UMA FOLHA, TIPO VENEZIANA EM ALUMÍNIO ANODIZADO NATURAL, COM GUARNIÇÃO E FIXAÇÃO COM PARAFUSO.	0,60	1,80	4		
V01	VÃO DE PORTA	1,00	2,10	1		

QUADRO DE ESQUADRIAS - JANELAS						
CÓD	DESCRIÇÃO	LAR.	ALT.	PEIT.	QTD.	
J1	JANELA FIXA TIPO VENEZIANA, PERFIL 25 EM ALUMÍNIO ANODIZADO PINTADO NA COR BRANCA	1,00	0,80	1,70	4	
J2	JANELA GUILHOTINA EM ALUMÍNIO E VIDRO TIPO "PASSA-PRATO"	1,20	1,20	0,90	1	
J3	JANELA GUILHOTINA EM ALUMÍNIO E VIDRO TIPO "PASSA-PRATO" COM TELA MILIMETRADA	1,20	1,20	0,90	2	
J4	JANELA FIXA TIPO VENEZIANA, PERFIL 25 EM ALUMÍNIO ANODIZADO PINTADO NA COR BRANCA	2,00	0,60	1,80	1	
J5	JANELA FIXA TIPO VENEZIANA, PERFIL 25 EM ALUMÍNIO ANODIZADO PINTADO NA COR BRANCA	2,00	0,80	1,70	8	
J6	JANELA TIPO MAXIM-AR EM ALUMÍNIO ANODIZADO NATURAL COM VIDRO INCOLOR	2,50	0,60	1,80	2	
J7	JANELA DE CORRER COM 02 FOLHAS EM ALUMÍNIO ANODIZADO NATURAL COM VIDRO INCOLOR	3,00	1,20	1,00	1	
J20	JANELA TIPO MAXIM-AR EM ALUMÍNIO ANODIZADO NATURAL COM VIDRO INCOLOR	4,00	0,50	2,12	7	

QUADRO DE EQUIPAMENTOS E ACESSÓRIOS			
COD.	DESCRIÇÃO	QNT.	
01	BACIA COM CAIXA ACOPLADA DA LINHA IZY SEM ABERTURA FRONTAL - COD.: P.111.17, INCLUSO ASSENTO, MARCA DE REFERÊNCIA DECA OU SIMILAR EM OUTRA MARCA DE IGUAL OU SUPERIOR DESEMPENHO	8	
02	BACIA SANITÁRIA COM CAIXA ACOPLADA INFANTIL	6	
03	BARRA DE APOIO EM AÇO INOX, DIÂM. 3cm, COMPRIMENTO DE 40cm	10	
04	BARRA DE APOIO EM FERRO GALVANIZADO, DIÂM. 3cm, COMPRIMENTO DE 70cm, PARA SANITÁRIOS DE PORTADORES DE NECESSIDADES ESPECIAIS, INCLUSO PINTURA	5	
05	BARRA DE APOIO RETA EM AÇO INOX 304 P/ PORTADORES DE NECESSIDADES ESPECIAIS (NBR 9050), COMPRIMENTO 80cm	10	
06	BERBETO ELÉTRICO DE PRESSÃO PARA PORTADORES DE NECESSIDADES ESPECIAIS REF.: IIBL BDF3000 OU EQUIVALENTE	2	
07	CABIDE DE LOUÇA BRANCA COM DOIS GANCHOS, MARCAS DE REFERÊNCIA DECA, CELITE, IDEAL, STANDARD OU EQUIVALENTE	2	
08	CHAVE ELÉTRICA TIPO 1P+1N+PE, MARCAS DE REFERÊNCIA LORENZET, CORONA OU EQUIVALENTE EM OUTRA MARCA DE IGUAL OU SUPERIOR DESEMPENHO	4	
09	CUBA DE EMBUTIR EM AÇO INOX 50x40cm COD.: 94011812 TRAMONTINA OU OUTRA MARCA DE IGUAL OU SUPERIOR DESEMPENHO	7	
10	CUBA DE EMBUTIR EM AÇO INOX 74x44cm COD.: 94000112 TRAMONTINA OU OUTRA MARCA DE IGUAL OU SUPERIOR DESEMPENHO	1	
11	CUBA LOUCA DE EMBUTIR REDONDA, 30CM. L-41, COMPLETA, MARCAS DE REFERÊNCIA DECA, CELITE, IDEAL, STANDARD OU EQUIVALENTE, INCLUSIVE VALVULA E SIFÃO	8	
12	DISPENSER DE PAPEL HIGIÊNICO EM PLÁSTICO ABS, COR BRANCA	14	
13	DISPENSER DE PAPEL TOALHA EM PLÁSTICO ABS BRANCO, COR BRANCA E CINZA	16	
14	DISPENSER DE PLÁSTICO ABS BRANCO PARA SABONETE LÍQUIDO, MARCAS DE REF.: ISN, IRAMAX, SÓLUM OU EQUIVALENTE EM OUTRA MARCA DE IGUAL OU SUPERIOR DESEMPENHO, COM RESERVATÓRIO, FIXADO COM PARAFUSOS E BUCHAS.	15	
15	DIVISÓRIA DE GRANITO CINZA ANDORINHA POLIDO COM 3cm DE ESPESSURA, 200cm DE ALTURA, FIXADA COM CANTONEIROS EM FERRO GALVANIZADO	19	
16	DUCHA MANUAL AQUA JET, LINHA AQUARIUS, COM REGISTRO REF.: C2195, MARCAS DE REF. FABRIMAR, DECA, DODOL OU EQUIVALENTE EM OUTRA MARCA DE IGUAL OU SUPERIOR DESEMPENHO	12	
17	ESCOVÁRIO DE AÇO INOX, LAJE AISI 304, N° 18, MARCAS DE REFERÊNCIA FISCHER, METALPRESS OU MEKALI	1	
18	ESPELHO PARA BANHEIRO, ESPESSURA 4mm, INCLUINDO CHAPA COMPENSADA 10mm, MOLDEURA DE ALUMÍNIO EM PERFIL 1" x 3/4", FIXADO COM PARAFUSOS CROMADOS	11	
19	LAVATÓRIO DE LOUÇA BRANCA COLUNA SIFONADA, 45,5X35,5cm LINHA ASPEN COD.: L.510.17 MARCA DE REF. DECA, CELITE IDEAL, STANDARD OU EQUIVALENTE EM OUTRA MARCA DE IGUAL OU SUPERIOR DESEMPENHO, INCLUSO ACESSÓRIOS EM PVC, EXCETO TORNEIRA	8	
20	REGISTRO ALAVANCA, ACABAMENTO CROMADO LINHA SMART COD.:4993.C71 CHU MARCA DE REFERÊNCIA DECA	4	
21	SIFÃO PARA LAVATÓRIO 1"x 1 1/2" COM TUBO DE 300mm COD.: 85816CSCRB CELITE OU OUTRA MARCA DE IGUAL OU SUPERIOR DESEMPENHO	16	
22	TANQUE DE LOUÇA 22L COM COLUNA, REFERÊNCIA DECA COD.: TQ.01.17	2	
23	TORNEIRA DE PRESSÃO - PAREDE CROMADA, DIÂM. 1/2" PARA TANQUE, MARCAS DE REFERÊNCIA DECA COD.: 115.C34, FABRIMAR OU EQUIVALENTE	2	
24	TORNEIRA DE PRESSÃO CROMADA, DIÂM. 1/2" PARA LAVATÓRIO, MARCAS DE REFERÊNCIA FABRIMAR, DECA OU DODOL	16	
25	TORNEIRA DE PRESSÃO CROMADA, DIÂM. 1/2" PARA PIA, MARCAS DE REFERÊNCIA FABRIMAR, DECA OU DODOL	8	
26	TORNEIRA PARA LAVATÓRIO DE PAREDE, AÇIONAMENTO HIDROMECÂNICO COM LEVE PRESSÃO MANUAL E FECHAMENTO AUTOMÁTICO, ANTIVANDALISMO, DE 135MM, ACABAMENTO CROMADO.	1	
BA01	BANCADA COM ÁREA MOLHÁVEL E SECA EM GRANITO CINZA "ANDORINHA", ESP.: 2cm COM SAIA DE 4cm E RODABANCA DE 4cm E 60cm (VER DETALHES)	6	
BA02	BANCADA MOLHÁVEL EM GRANITO CINZA "ANDORINHA", ESP.: 2cm COM SAIA DE 4cm E RODABANCA DE 60cm (VER DETALHES)	4	
BA03	BANCADA SECA EM GRANITO CINZA "ANDORINHA", ESP.: 2cm	3	
BA04	PRATELEIRA EM GRANITO CINZA "ANDORINHA", ESP.: 2cm	20	

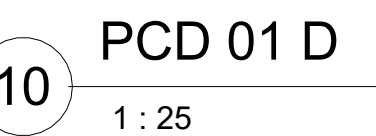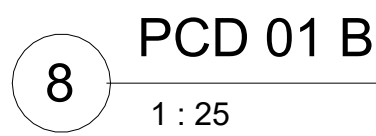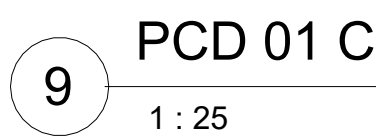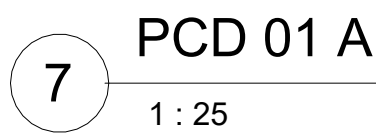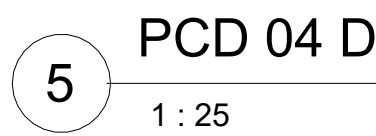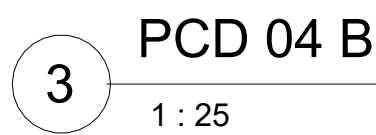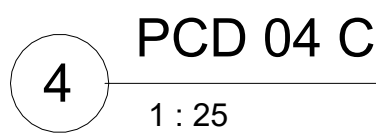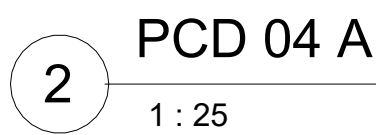

QUADRO DE EQUIPAMENTOS E ACESSÓRIOS			
COD.	DESCRIÇÃO	QNT.	
01	BACIA COM CAIXA ACOPLADA DA LINHA IZY SEM ABERTURA FRONTAL - COD : P 111.17, INCLUSO ASSENTO 8		
	MARCA DE REFERÊNCIA DECA OU SIMILAR EM OUTRA MARCA DE IGUAL OU SUPERIOR DESEMPENHO		
03	BARRA DE SANITÁRIA COM CAIXA ACOPLA ADA INFANTIL	6	
	BARRA DE APOIO EM AÇO INOX, DIÂM. 3cm, COMPRIMENTO DE 40cm	10	
04	BARRA DE APOIO EM FERRO GALVANIZADO, DIÂM. 3cm, COMPRIMENTO DE 70cm, PARA SANITÁRIOS DE	5	
	PORTADORES DE NECESSIDADES ESPECIAIS, INCLUSO PINTURA		
05	BARRA DE APOIO RETA EM AÇO INOX 304 P/ PORTADORES DE NECESSIDADES ESPECIAIS (NBR 9050),	10	
	COMPRIMENTO 80cm		
06	BEDEBORDO ELÉTRICO DE PRESSÃO PARA PORTADORES DE NECESSIDADES ESPECIAIS REF.: IBBL BDF300S		
	OU EQUIVALENTE		
07	CABIDE DE LOUÇA BRANCA COM DOIS GANCHOS, MARCAS DE REFERÊNCIA DECA, CELITE, IDEAL,	2	
	STANDARD OU EQUIVALENTE		
08	CHUVEIRO ELÉTRICO TIPO DUCHA, MARCAS DE REFERÊNCIA LORENZET, CORONA OU EQUIVALENTE EM	4	
	OUTRA MARCA DE IGUAL OU SUPERIOR DESEMPENHO		
09	CUBA DE EMBUTIR EM AÇO INOX 50x40cm COD.: 94018112 TRAMONTINA OU OUTRA MARCA DE IGUAL OU	7	
	SUPERIOR DESEMPENHO		
10	CUBA DE EMBUTIR EM AÇO INOX 74x44cm COD.: 94000112 TRAMONTINA OU OUTRA MARCA DE IGUAL OU	1	
	SUPERIOR DESEMPENHO		
11	CUBA LOUÇA DE EMBUTIR REDONDA, 30CM, L-41, COMPLETA, MARCAS DE REFERÊNCIA DECA, CELITE,	8	
	IDEAL STANDARD OU EQUIVALENTE, INCLUSIVE VÁLVULA E SIFÃO		
12	DISPENSER DE PAPEL HIGIÊNICO EM PLÁSTICO ABS, COR BRANCA	14	
13	DISPENSER DE PAPEL TOALHA EM PLÁSTICO ASS BRANCO, COR BRANCO E CINZA	16	
	DISPENSER DE PLÁSTICO ASS BRANCO PARA SABONETE LÍQUIDO, MARCAS DE REF. IZY IRAMAX, SÓLIMP		
	OU EQUIVALENTE EM OUTRA MARCA DE IGUAL OU SUPERIOR DESEMPENHO, COM RESERVATÓRIO, FIXADO		
	COM PARAFUSOS E BUCHAS.		
15	DIVISÓRIA DE GRANITO CINZA ANDORINHA POLIDO COM 3cm DE ESPESSURA, 200cm DE LARGURA, FIXADA	19	
	COM CANTONEIRA DE FERRO CROMADO		
16	DUCHA MANUAL AQUA JET, LINHA AQUARIUS, COM REGISTRO REF.: C2195, MARCAS DE REF. FABRIMAR,	12	
	DECA, DOCOL OU EQUIVALENTE EM OUTRA MARCA DE IGUAL OU SUPERIOR DESEMPENHO		
17	ESCOVÁRIO DE AÇO INOX, LIGA AISI 304, N° 18, MARCAS DE REFERÊNCIA FISCHER, METALPRESS OU MEKALI		
	ESPELHO PARA BANHEIRO, ESPESSURA 4mm, INCLUINDO CHAPA COMPENSADA 10mm, MOLDRURA DE	11	
	ALUMÍNIO EM PERFIL 15x15x3,4, FIXADO COM PARAFUSOS CROMADOS		
18	LAVATÓRIO DE LOUÇA BRANCA COLUNA SUSPENS 45,5X35,5CM, LINHA ASPEN COD.: L.510.17 MARCA DE	8	
	REF. DECA, CELITE IDEAL STANDART OU EQUIVALENTE EM OUTRA MARCA DE IGUAL OU SUPERIOR		
	DESEMPENHO, INCLUSO ACESSÓRIOS EM PVC, EXCETO TORNEIRA		
20	REGISTRO ALAVANCA, ACABAMENTO CROMADO LINHA SMART COD.: 4993.C71.CHU MARCA DE REFERÊNCIA	4	
	DECA		
21	SIFÃO PARA LAVATÓRIO 1"x 1 1/2" COM TUBO DE 300mm COD.: B5816C5CRB CELITE OU OUTRA MARCA DE	16	
	IGUAL OU SUPERIOR DESEMPENHO		
22	TANQUE DE LOUÇA 22L COM COLUNA, REFERÊNCIA DECA COD.: TO.01.17	2	
23	TORNEIRA DE PRESSÃO - PAREDE CROMADA, DIÂM. 1/2" PARA TANQUE, MARCAS DE REFERÊNCIA DECA	2	
	COD.: 1153.C34. FABRIMAR, DECA OU DOCOL		
24	TORNEIRA DE PRESSÃO CROMADA, DIÂM. 1/2" PARA LAVATÓRIO, MARCAS DE REFERÊNCIA FABRIMAR,	16	
	DECA OU DOCOL		
25	TORNEIRA DE PRESSÃO CROMADA, DIÂM. 1/2" PARA PIA, MARCAS DE REFERÊNCIA FABRIMAR, DECA OU	8	
	DOLCO		
26	TORNEIRA PARA LAVATÓRIO DE PAREDE, AÇONAMENTO HIDROMECÂNICO COM LEVE PRESSÃO MANUAL ES		
	FECHAMENTO AUTOMÁTICO, ANTIVANDALISMO, DE 135MM, ACABAMENTO CROMADO.		
BA01	BANCADA COM ÁREA MOLHÁVEL E SECA EM GRANITO CINZA "ANDORINHA", ESP.: 2cm COM SAIA DE 4cm E	6	
	RODABANCA DE 4cm / 6cm (VER DETALHES)		
BA02	BANCADA MOLHÁVEL EM GRANITO CINZA "ANDORINHA", ESP.: 2cm COM SAIA DE 4cm E RODABANCA DE 6cm	4	
	(VER DETALHES)		
BA03	BANCADA SECA EM GRANITO CINZA "ANDORINHA", ESP.: 2cm	3	
BA04	PRATELEIRA EM GRANITO CINZA "ANDORINHA", ESP.: 2cm	20	

		PREFEITURA MUNICIPAL DE IRUPUI			
		AVANTEC SOLUÇÕES EM ENGENHARIA			
PROJETO EXECUTIVO DE ENGENHARIA E ARQUITETURA					
TÍTULO: ESCOLA POLO - DET. ESQUADRIA - PORTAS					
LOCAL: CORRÊGO BARRO GARRA - IRUPUI					
COORDENADOR: Eng.º <u>Wesley</u>		CREA: 063-17810/0	ESCALA: 1/50	FORMATO: A4	PRANCHAS:
OTOR DO PROJETO: Eng.º <u>em 1^ª mão, com 17 anos, graduado em MELLO DAMAS</u>		CAU: 43899/3	REVISÃO: 06/0	DATA:	ARQ
<u>Assinatura FERNANDO VIEIRA DASS</u>					18



1 TELA MOSQUITEIRO - VISTA



J7 JANELA DE CORRER 04 FOLHAS EM ALUMÍNIO
1 : 20

J7 JANELA DE CORRER 04 FOLHAS EM ALUMÍNIO
1 : 20

VISTA FRONTAL - PASSA-PRATO

ESQUADRIA FIXA EM ALUMÍNIO ANODIZADO NATURAL, VIDRO 4mm LISO E INCOLOR.

BALCÃO EM GRANITO CINZA ANDORRINA POLIDO, ESPESURA 2CM

PLANTA BAIXA - PASSA-PRATO


TELA MILIMETRADA

BALCÃO EM GRANITO CINZA ANDORRINA POLIDO, ESPESURA 2CM


CORTE AA

TELA MILIMÉTRICA PARA CONTROLE DE PRAGAS, REMOVÍVEL, TIPO GUILHOTINA, COM TRAVA PLÁSTICA E PUXADOR


1 : 20

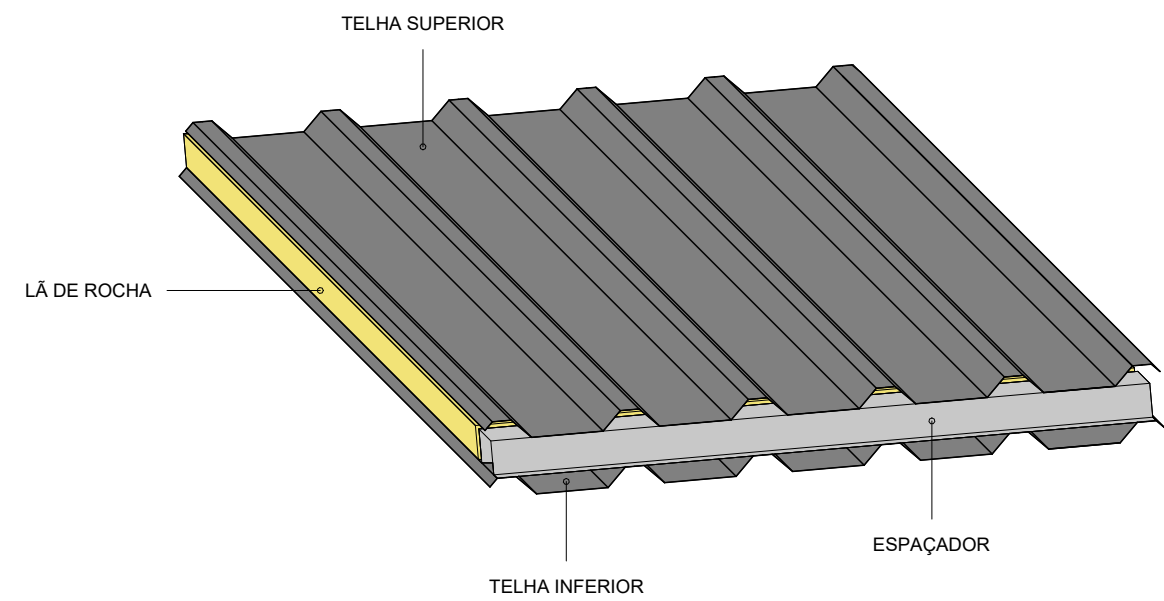


1 DET. TELHA SANDUÍCHE PERSPECTIVA
1 : 10

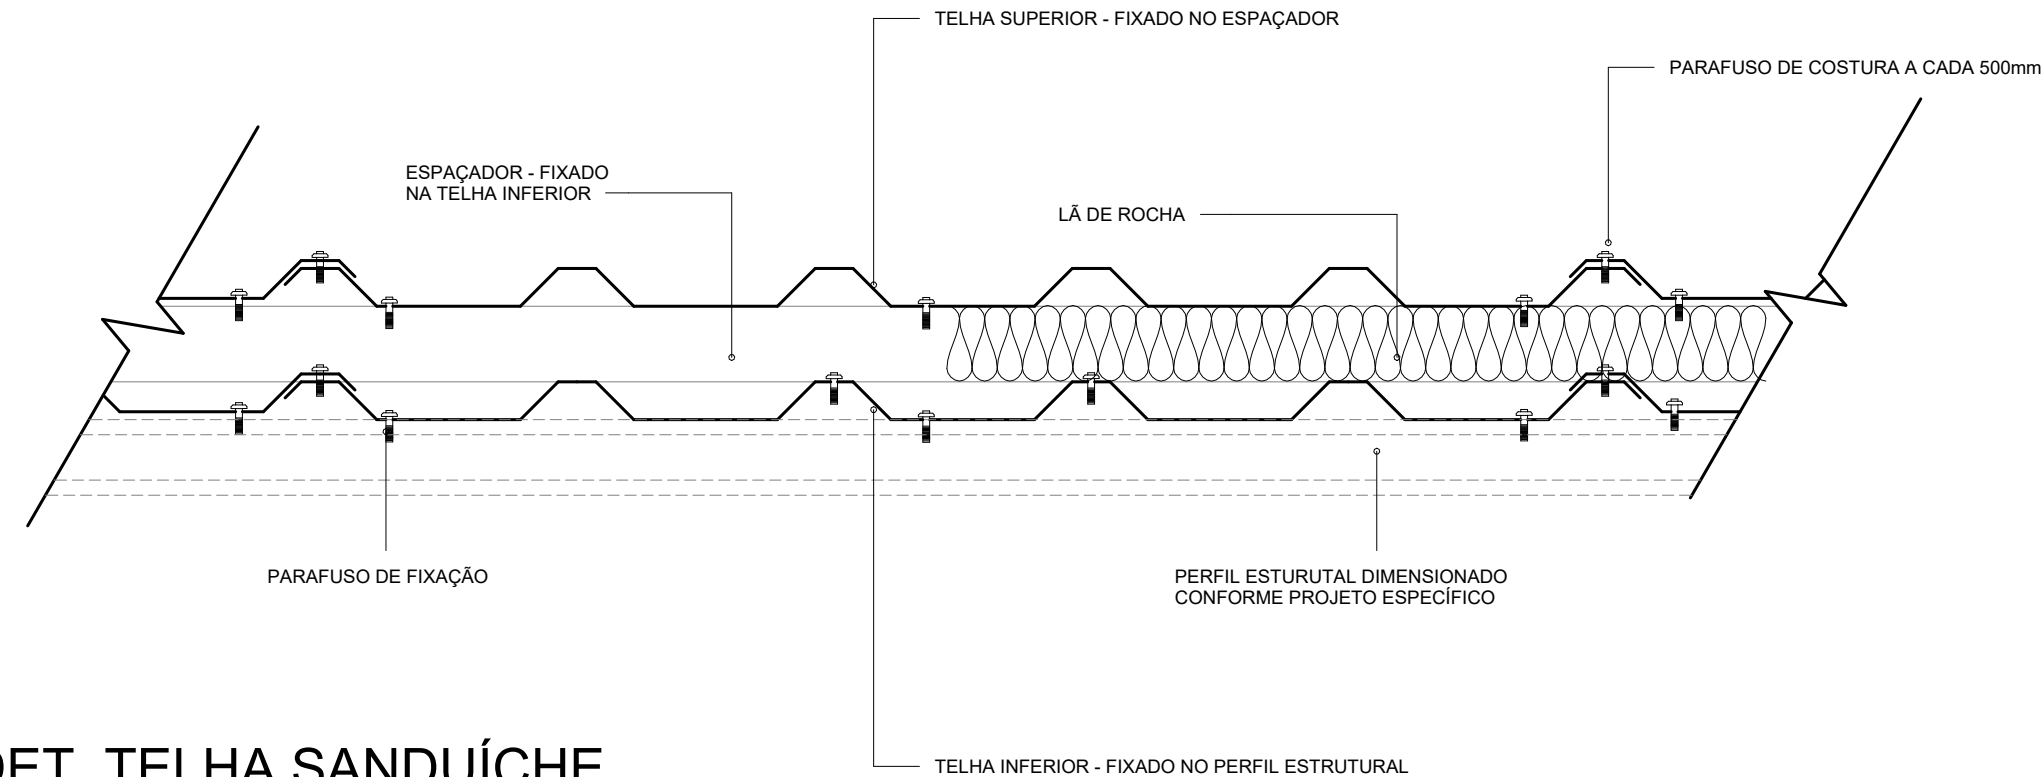


2 DET. TELHA SANDUÍCHE
1 : 5

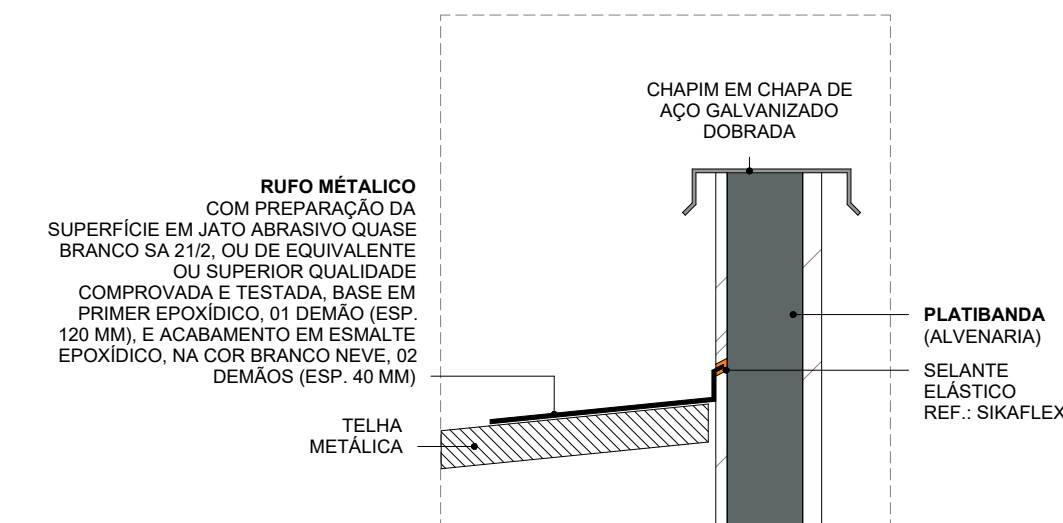


3 DET. RUFO
1 : 10

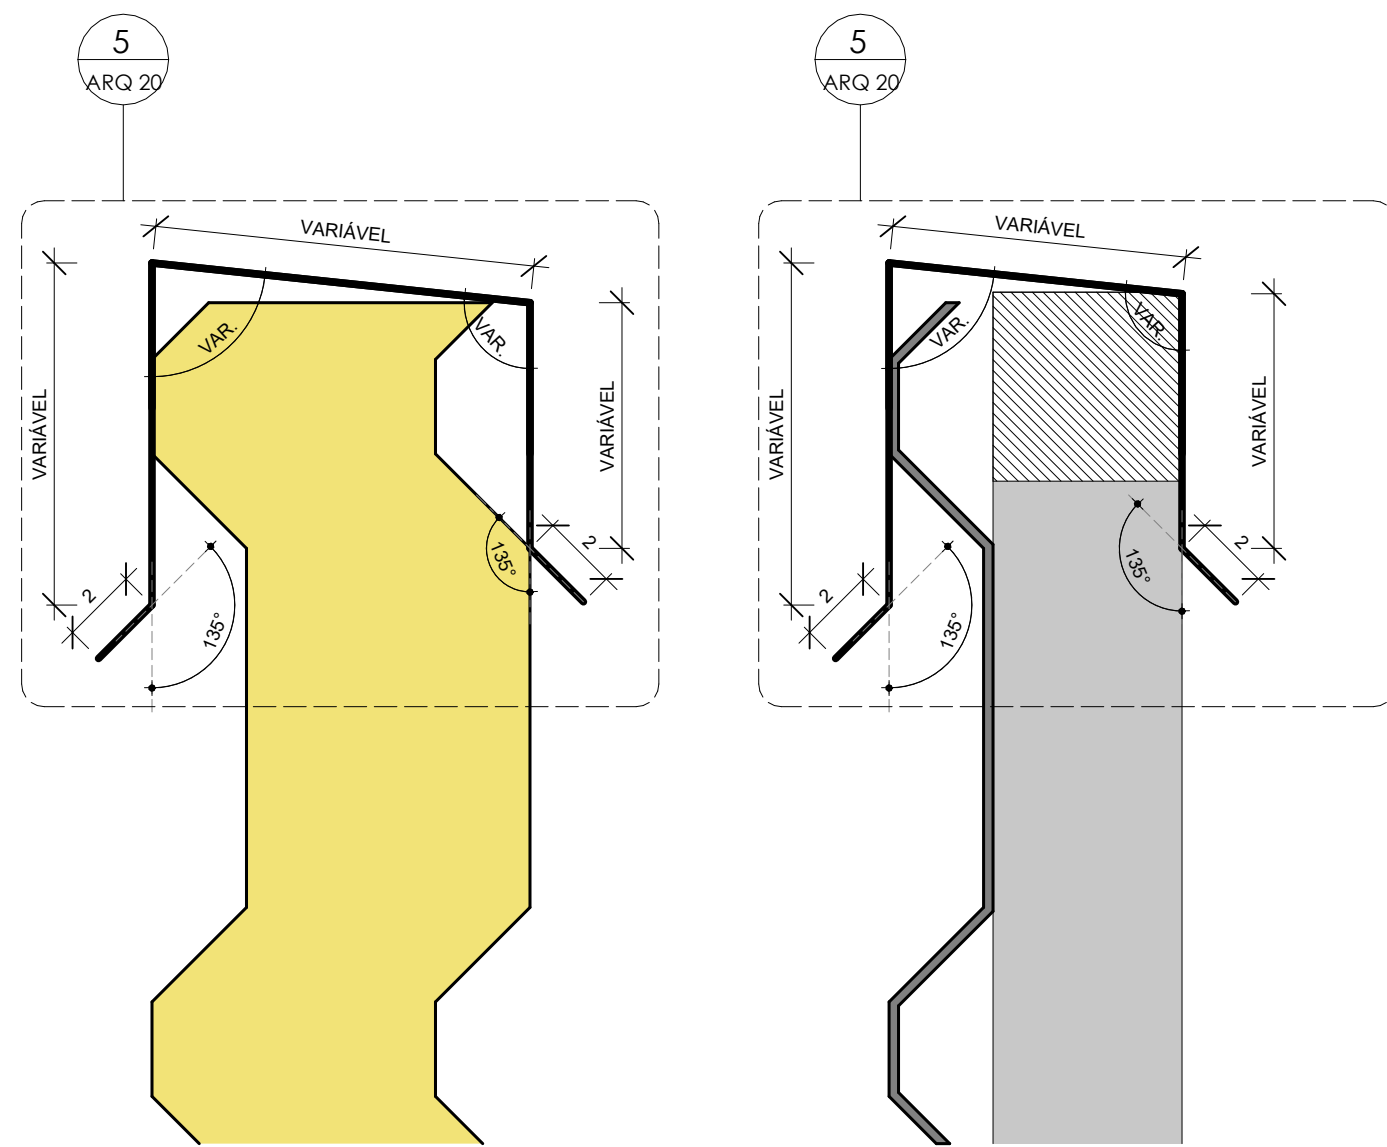


4 DET. RUFO CHAPÉU - CORTE
1 : 2

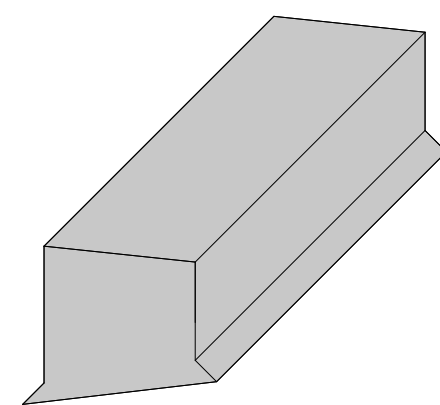


5 DET. RUFO CHAPÉU - PERSPECTIVA
1 : 5

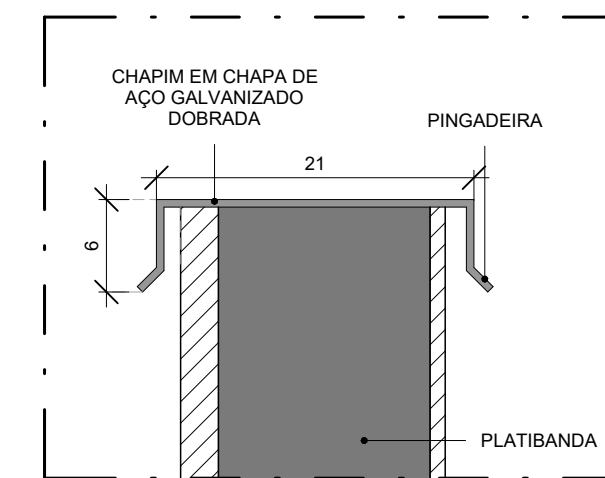


6 DET. CHAPIM METÁLICO
1 : 5

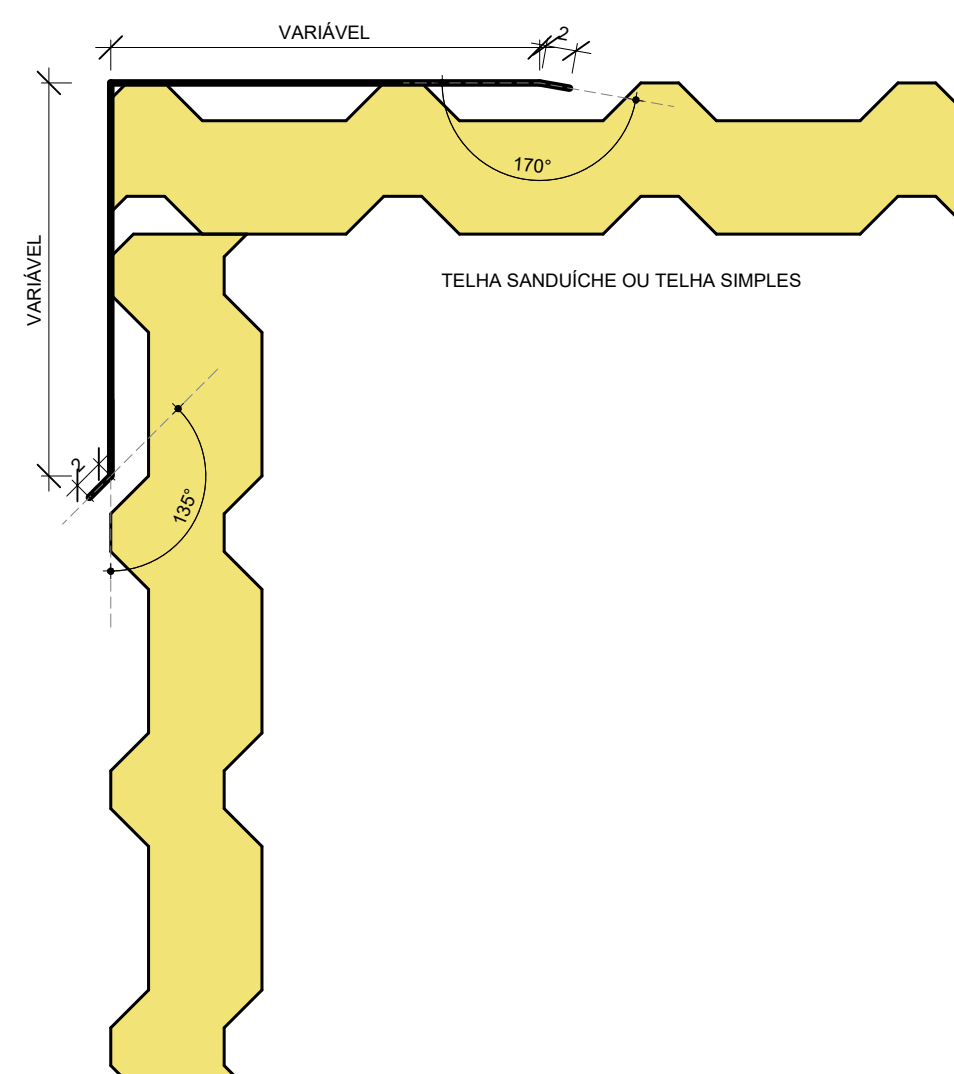


7 DET. RUFO LATERAL SUPERIOR - CORTE
1 : 5

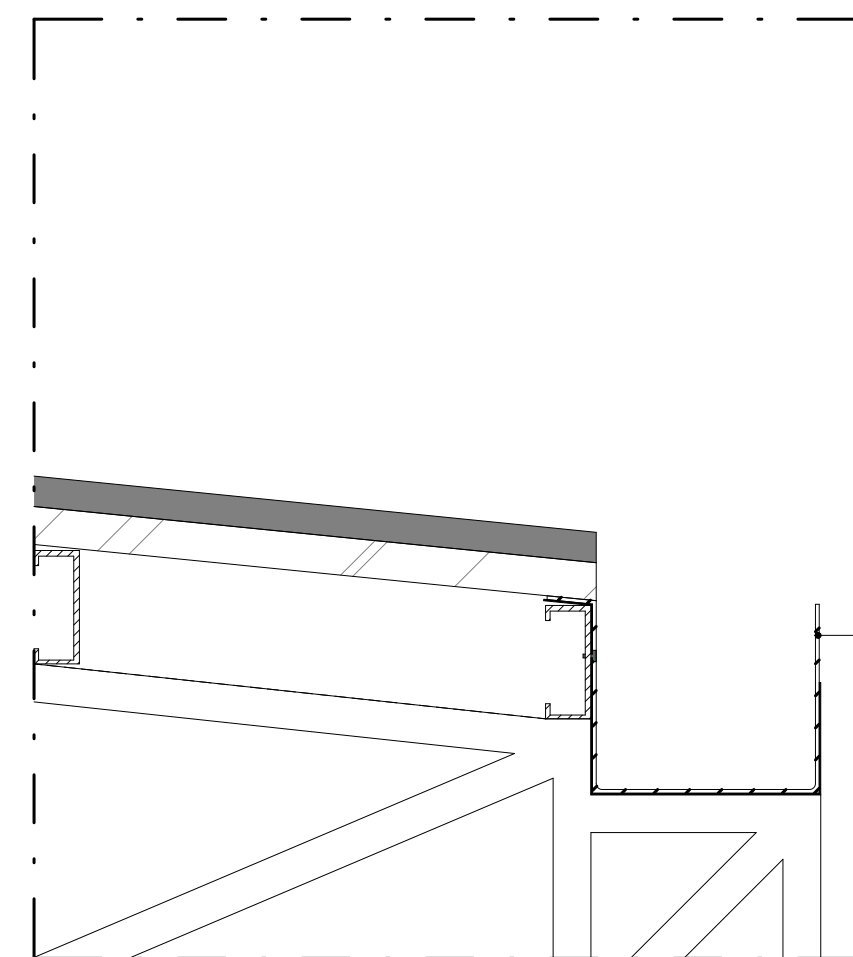


8 DET. CALHA SUPORTE
1 : 10

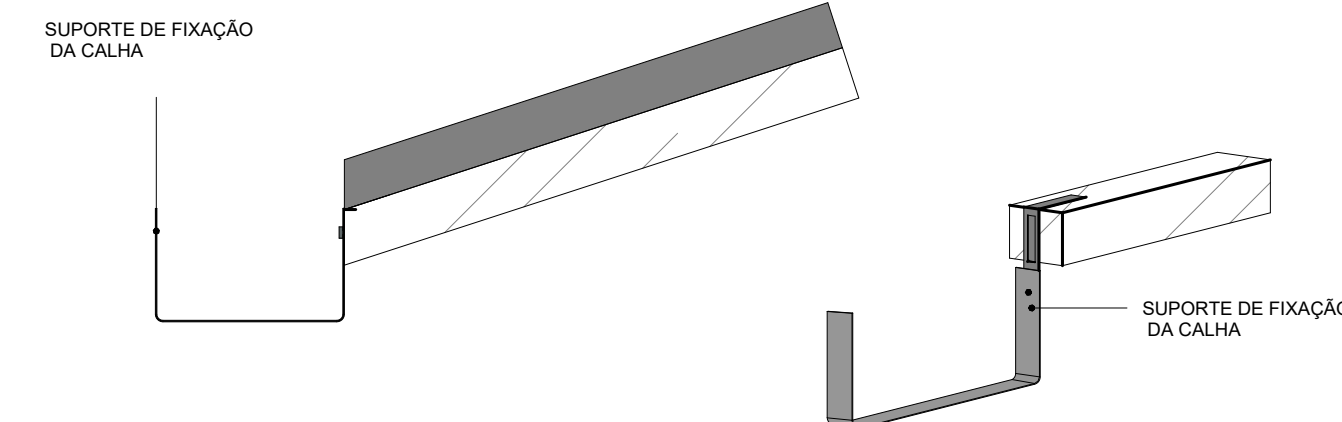


		PREFEITURA MUNICIPAL DE IRUPI			
		CONSULTORIA AVANTEC SOLUÇÕES EM ENGENHARIA			
PROJETO EXECUTIVO DE ENGENHARIA E ARQUITETURA					
TÍTULO: ESCOLA POLO - DET. CONSTRUTIVOS - COBERTURA					
LOCAL: CÔRREGO BARRA GRANDE - IRUPI/ES					
COORDENADOR:		CREA:	ESCALA:	FORMATO:	PRANCHA: ARQ 20
Eng.º de Prod. CIVIL THIAGO EUGÊNIO DE MELO DIAS		MG-121601/D	Como indicado	A1	
AUTOR DO PROJETO:		CAU:	REVISÃO:	DATA:	
Arquiteto: FÁBIO VIEIRA DIAS		A26599-3	R00	2025	

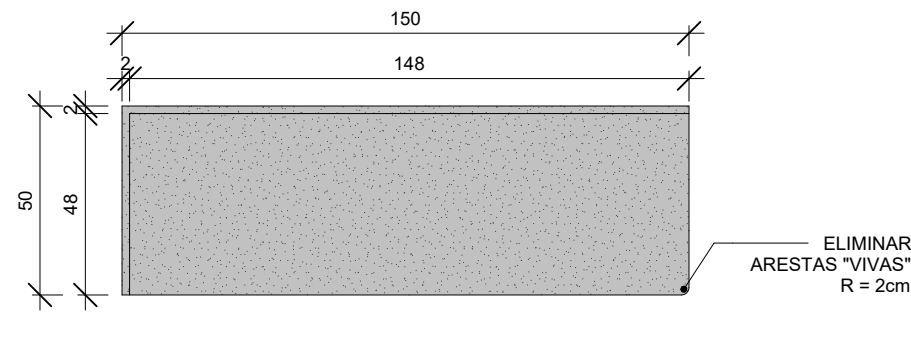


1 DET. BANCADA - ÁREA DE SERVIÇO
1 : 20

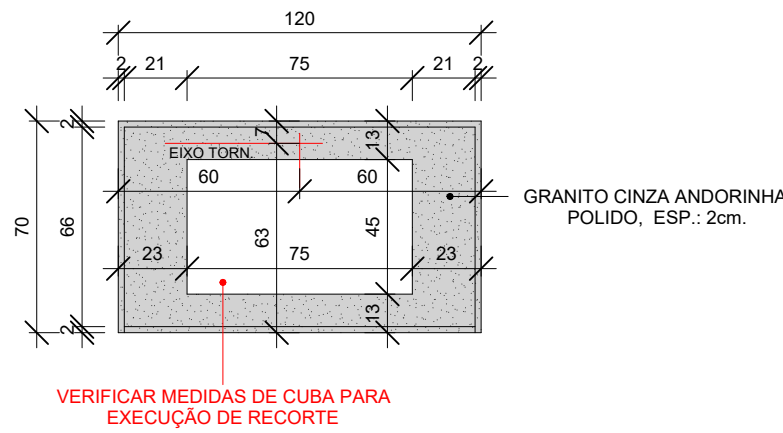


3 DET. BANCADA - PANELÕES
1 : 25

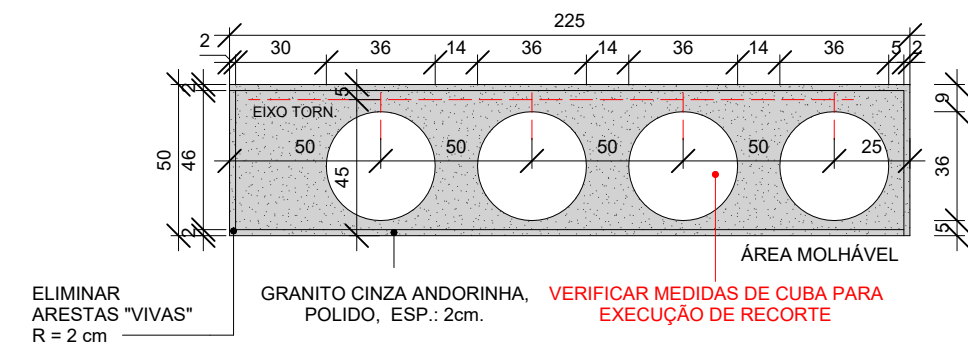


2 DET. BANCADA - BANHEIRO INFANTIL
1 : 25

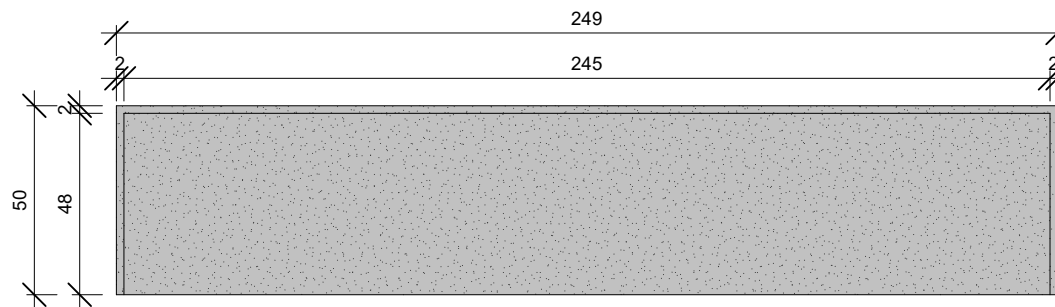


4 DET. BANCADA - COZINHA (SECA)
1 : 20

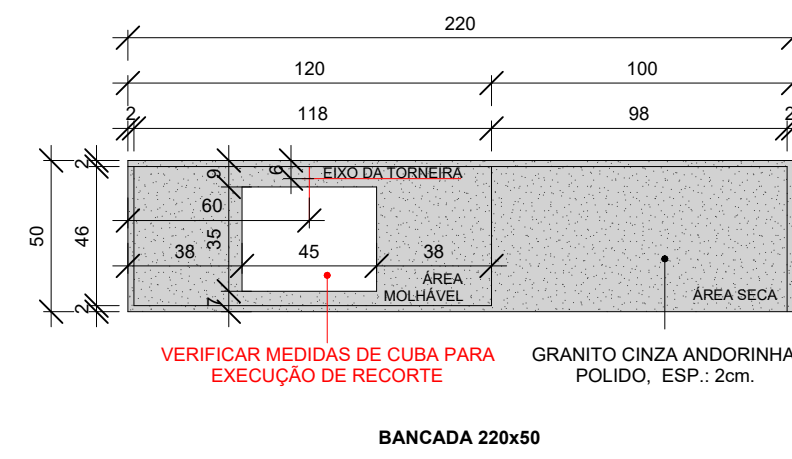


BANCADA 220x50

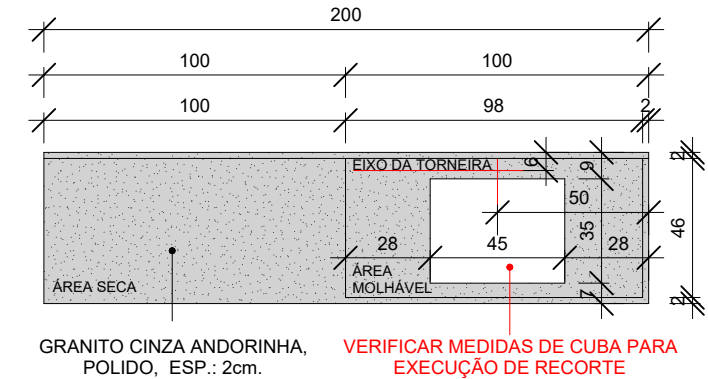


BANCADA 200x50

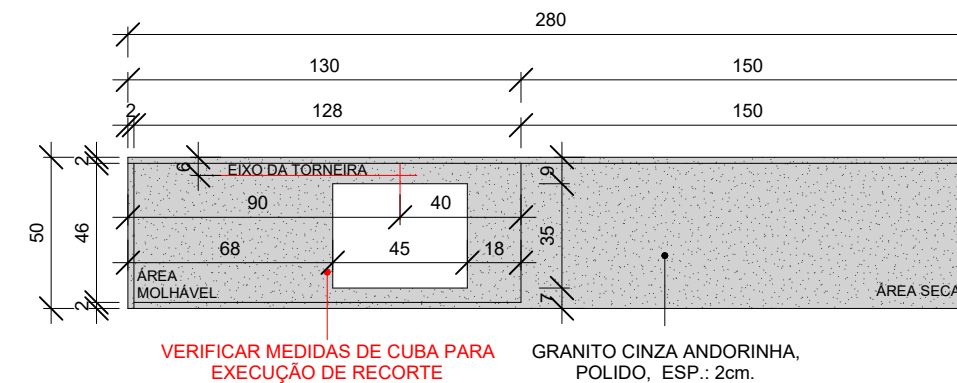

BANCADA 280x50

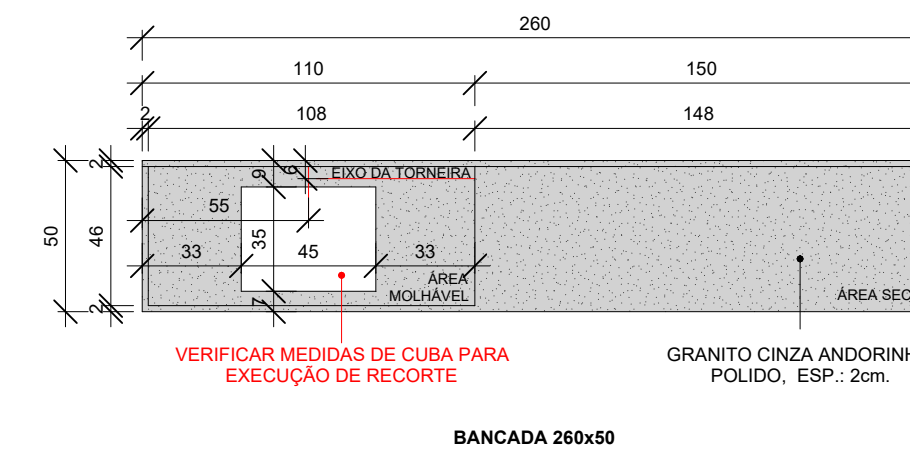


BANCADA 260x50

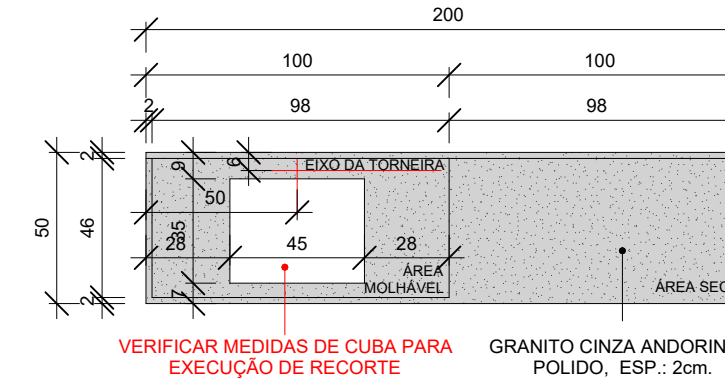


BANCADA 200x50


5 DET. BANCADA - COZINHA (MOLHÁVEL/SECA)
1 : 25

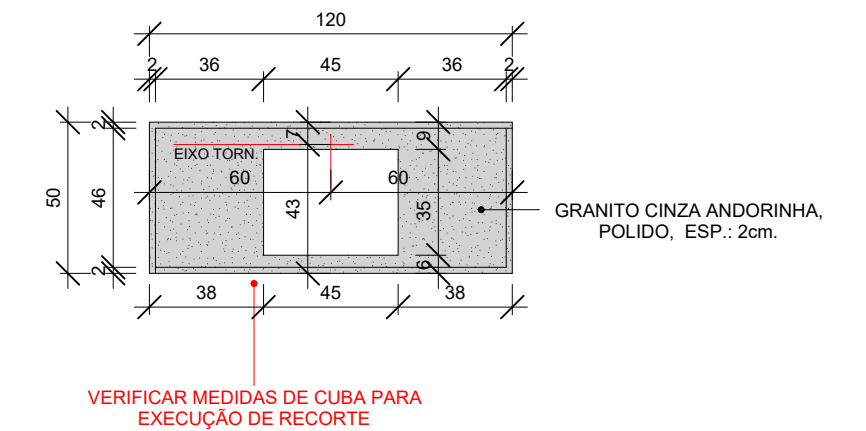


6 DET. BANCADA - COPA
1 : 25

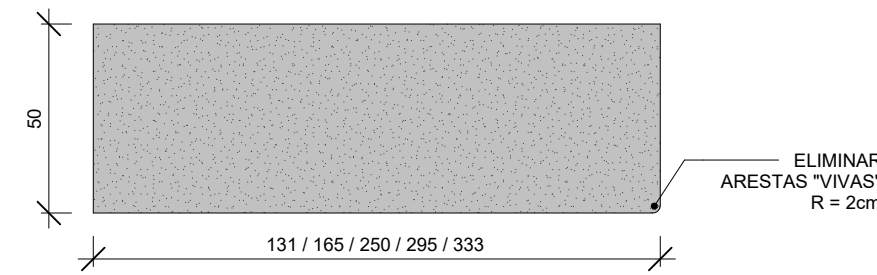


7 DET. PRATELEIRA
1 : 20

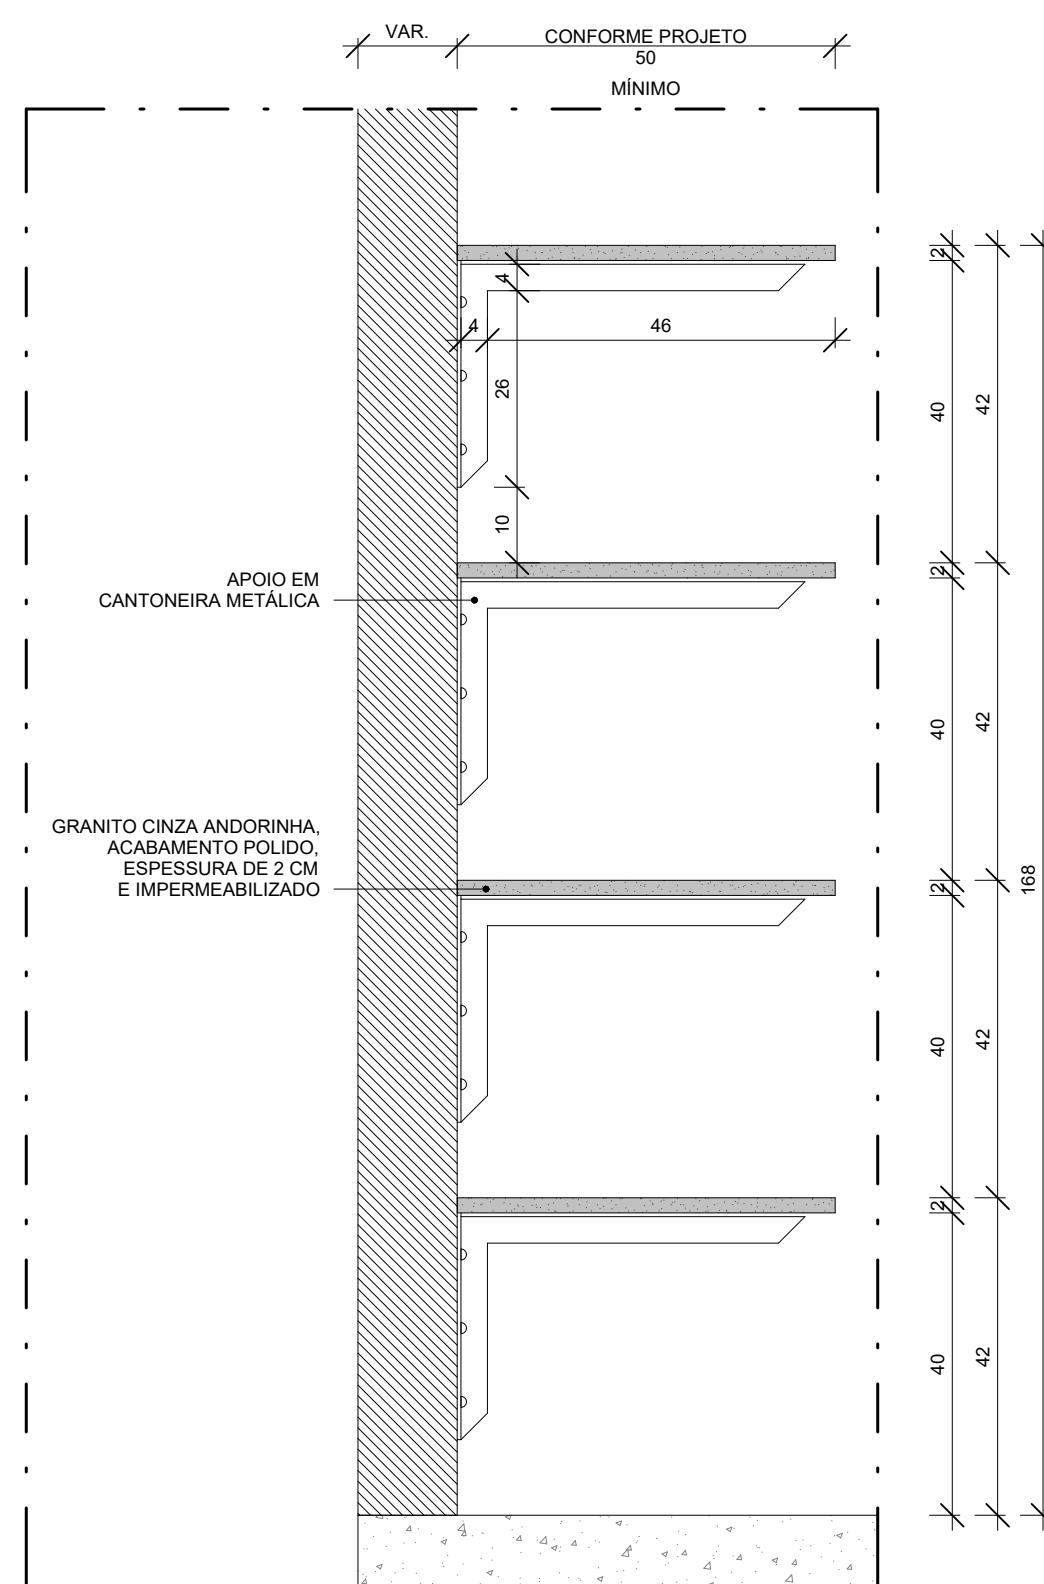


8 DET. PRATELEIRA - DESPENSA
1 : 10

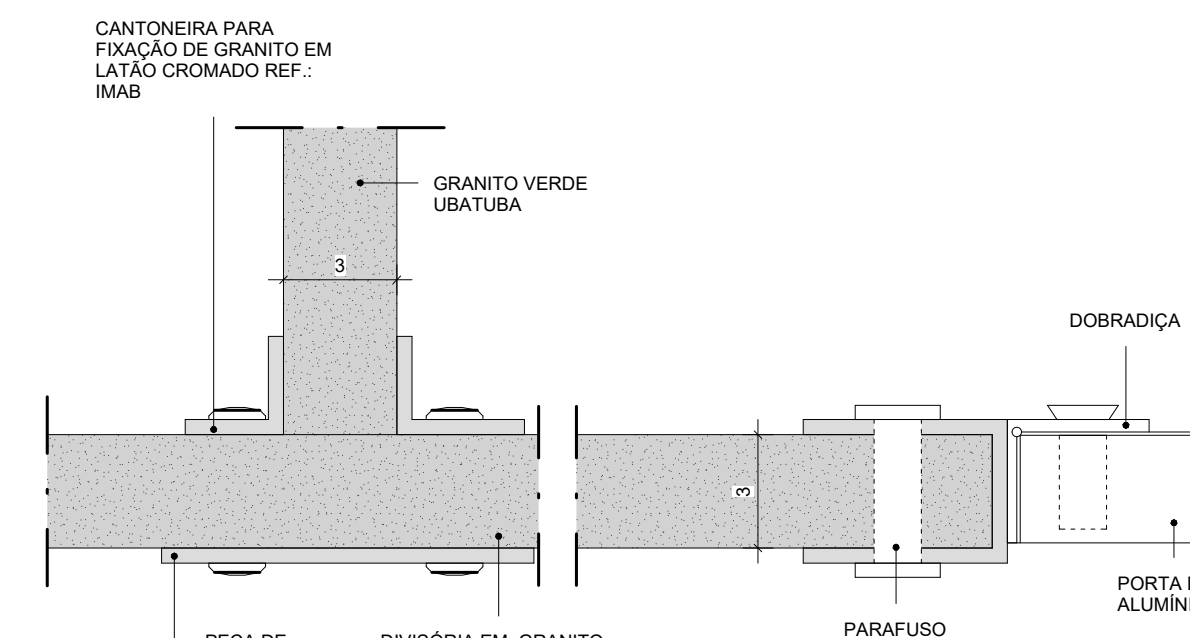


9 DET. FIXAÇÃO PORTA DE ALUMÍNIO
1 : 2

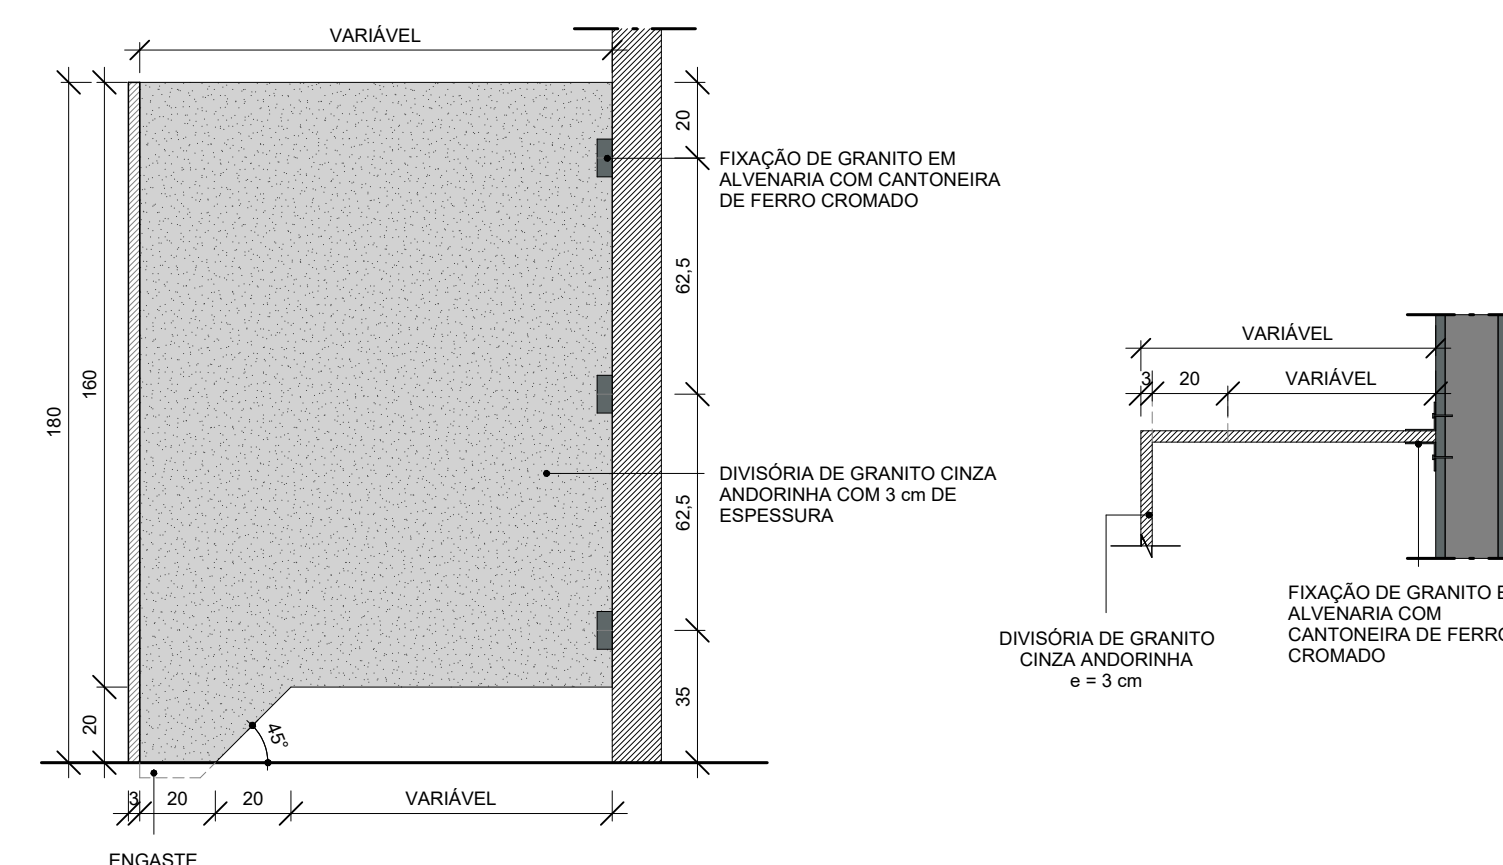


10 DET. DIVISÓRIAS DO BANHEIRO (CABINES)
1 : 20

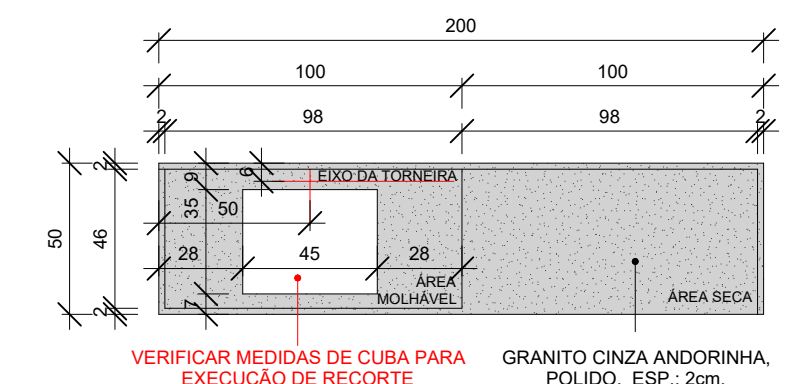


11 DET. BANCADA - PRÉ-HIGIENIZAÇÃO
1 : 25

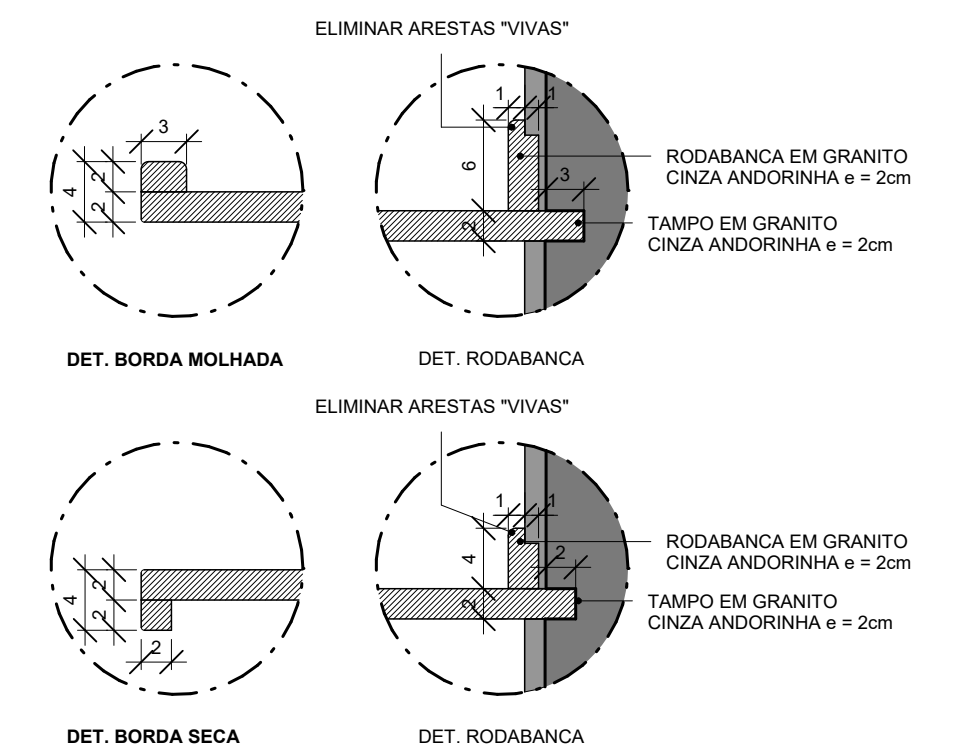


12 DET. ACAB. E FIXAÇÃO BANCADA
1 : 5

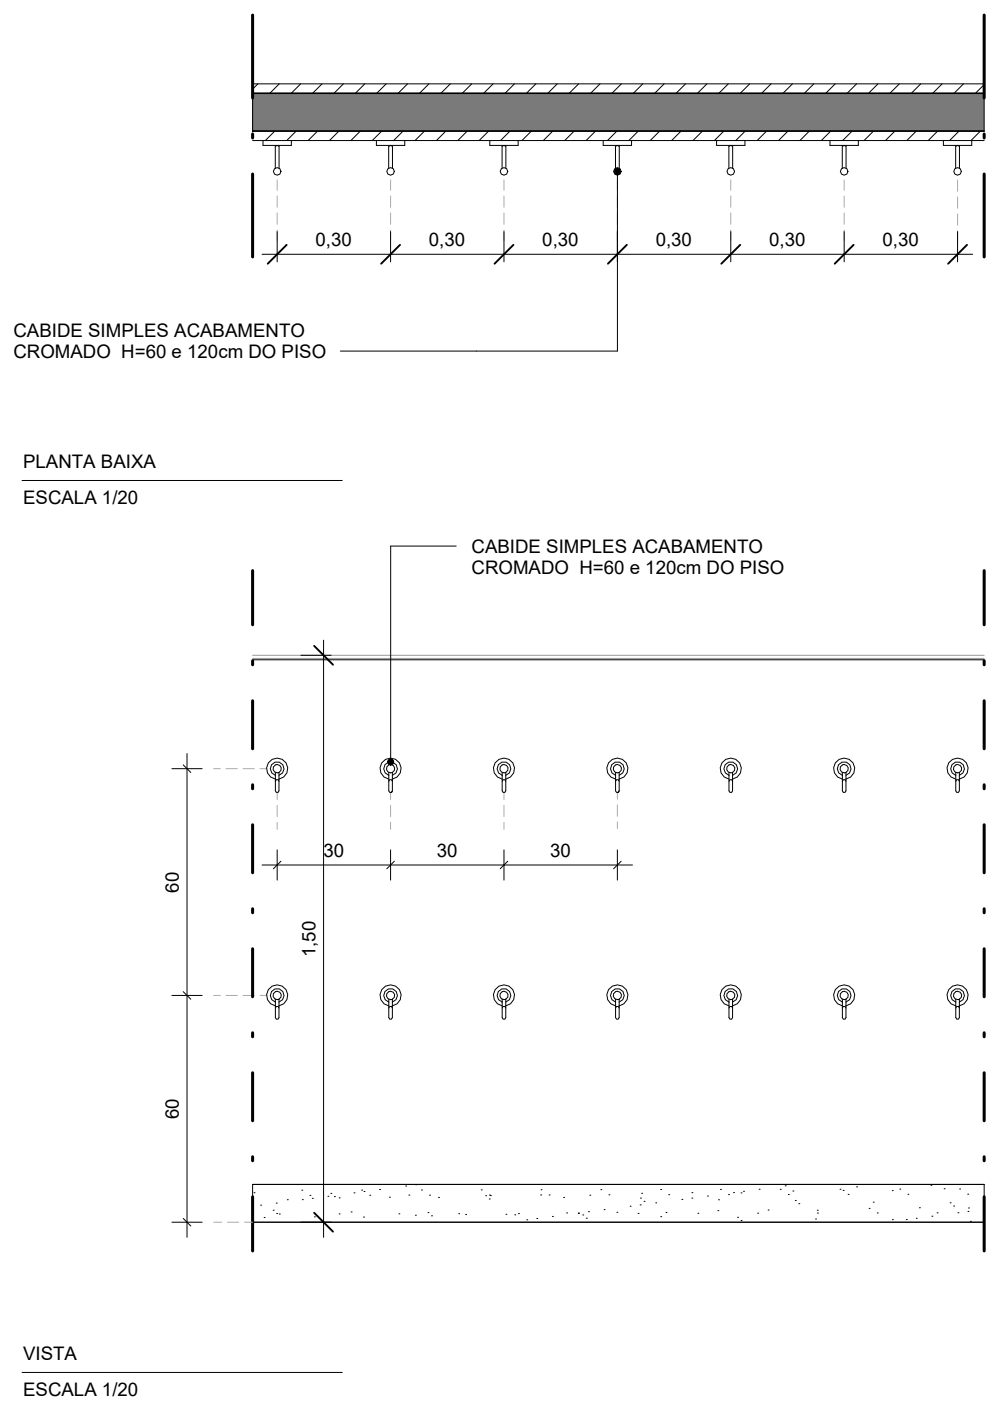


1 GANCHOS MOCHILA
1 : 20

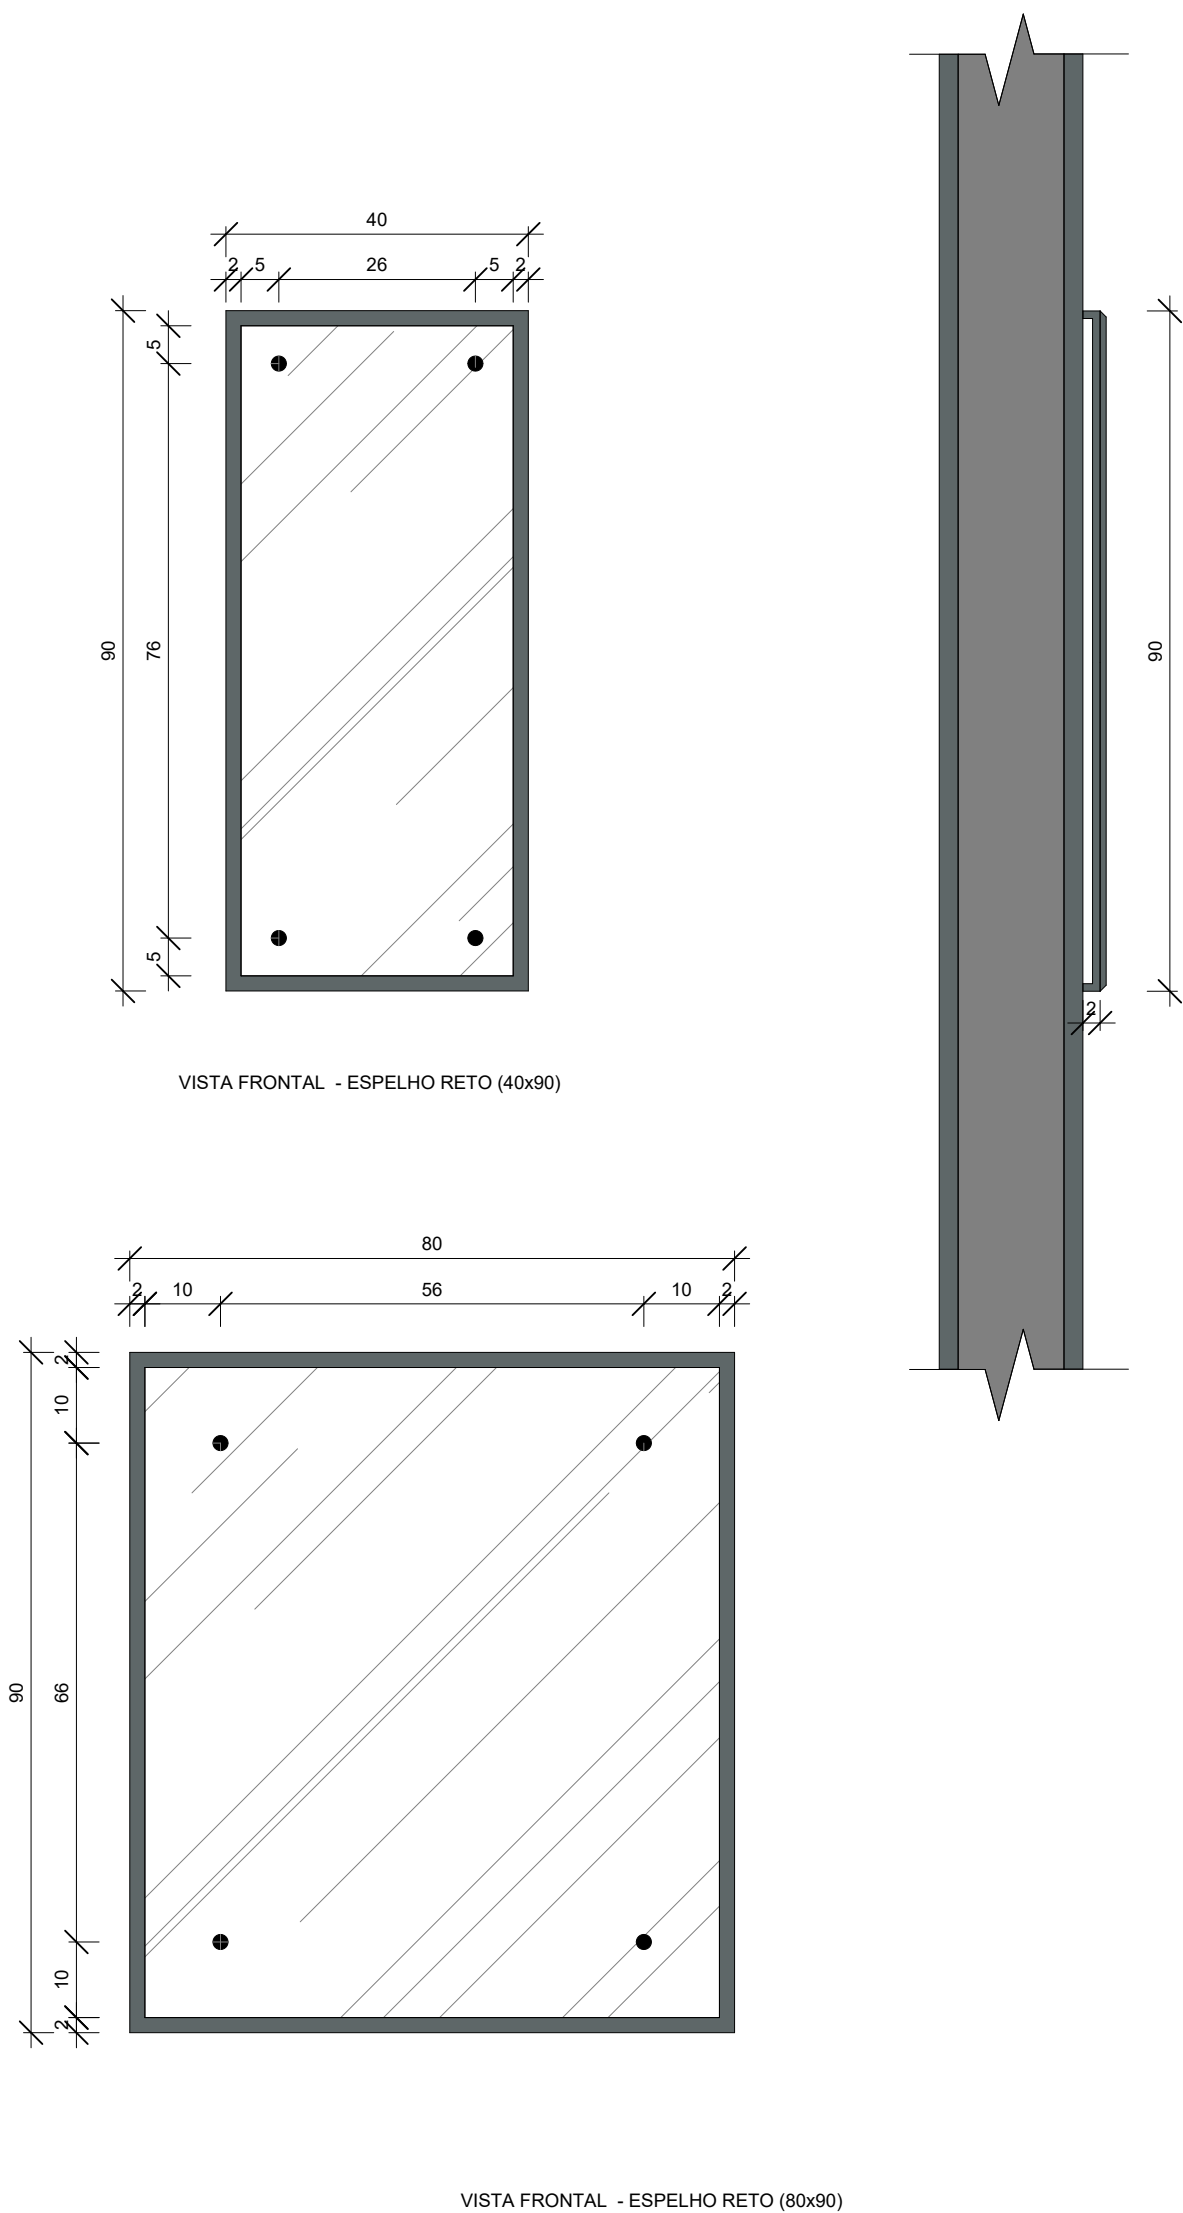


5 ESPELHOS
1 : 10

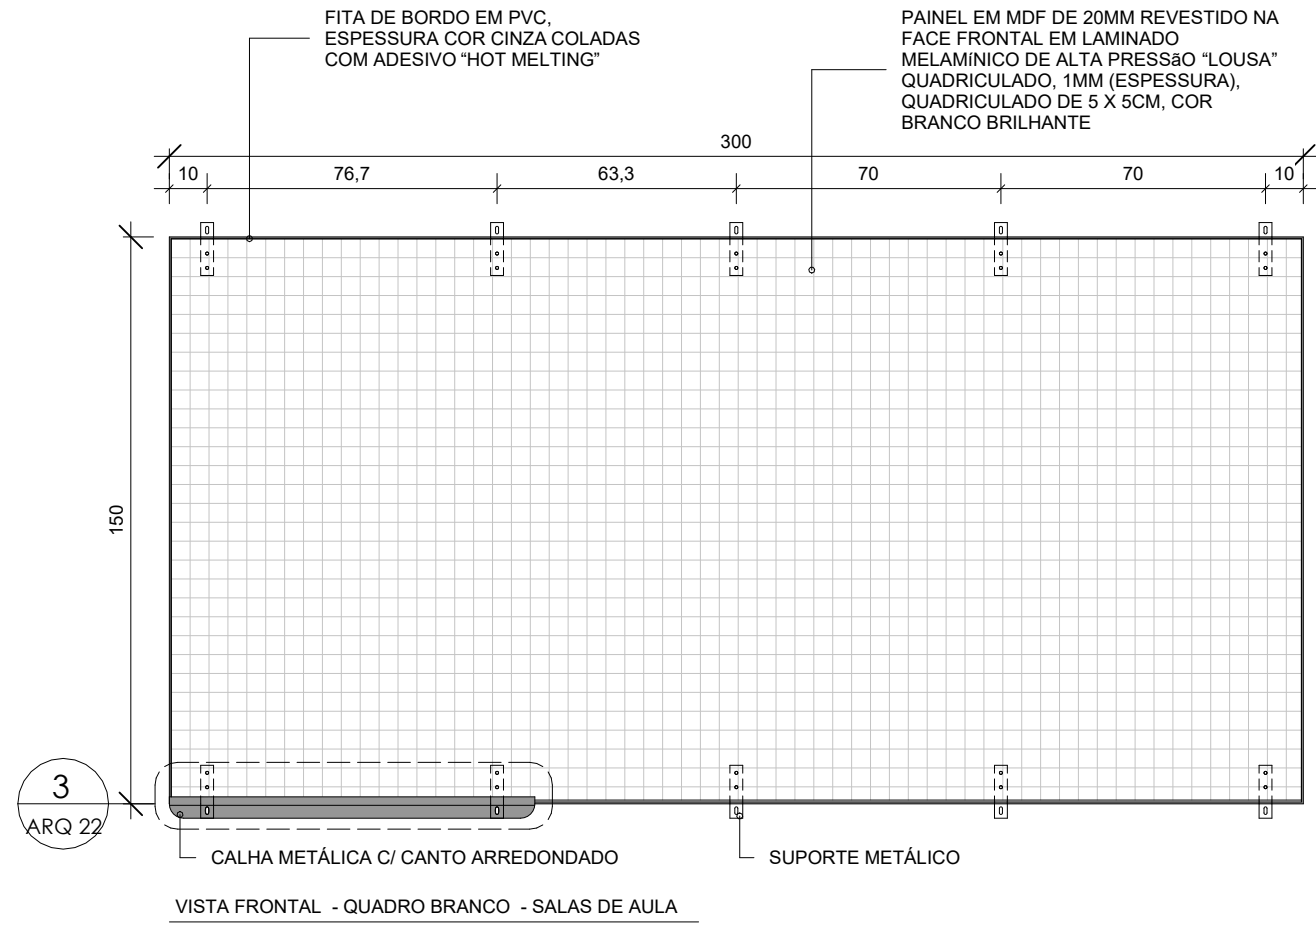


2 DET. QUADRO BRANCO
1 : 20

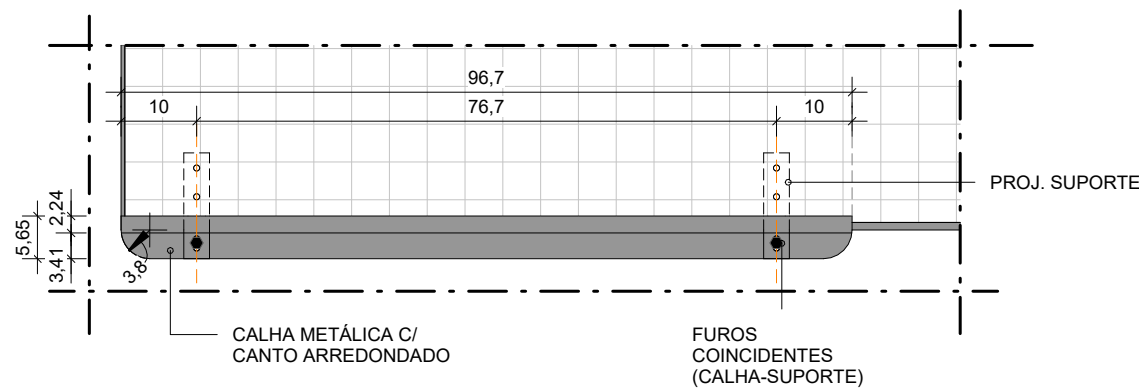

3 DET. QUADRO - CALHA METÁLICA
1 : 10

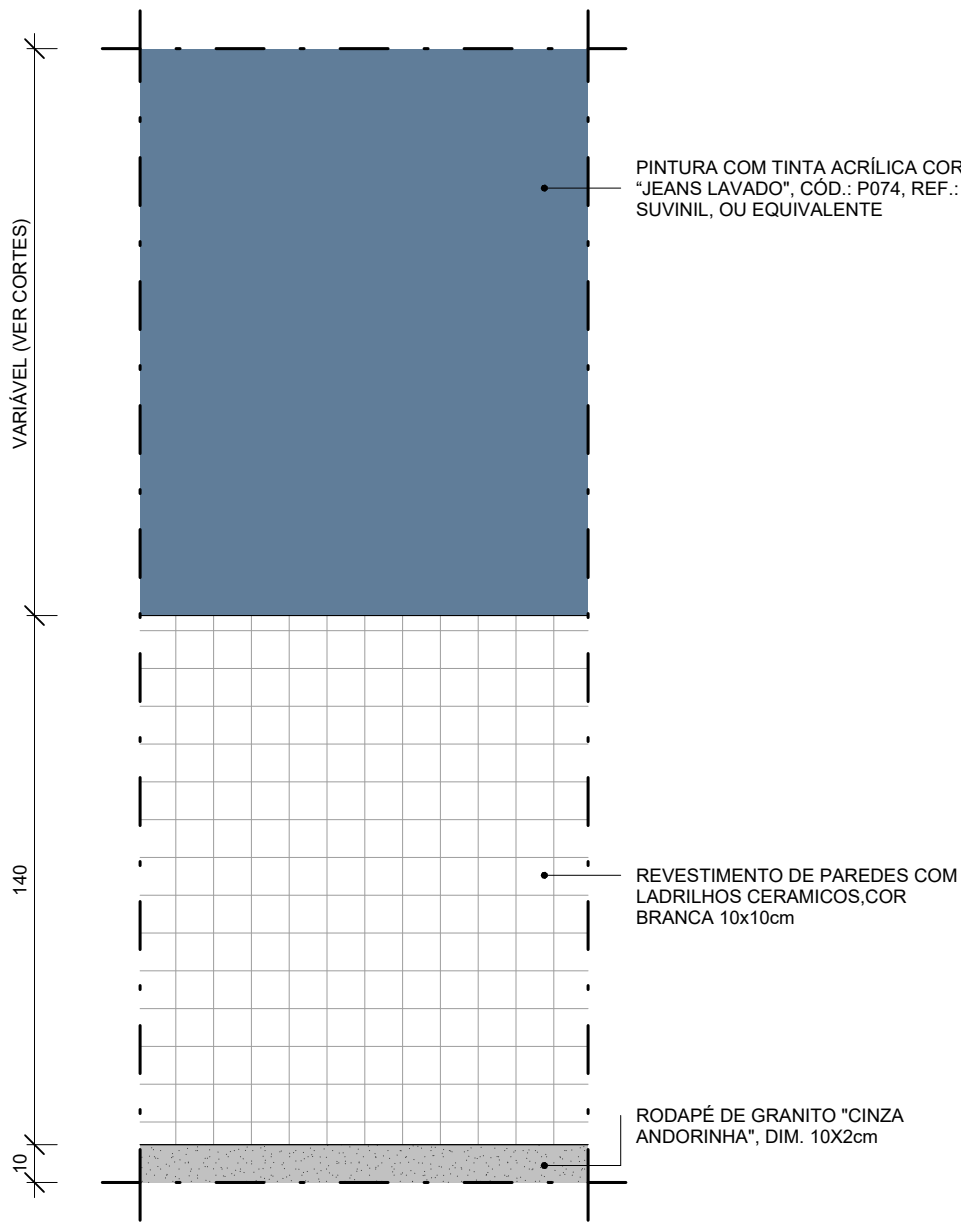


6 DET. PAREDE - SALA INFANTIL
1 : 20

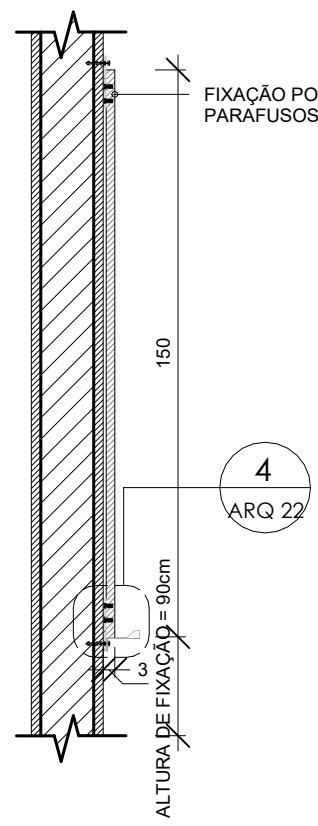


4 DET. QUADRO - FIXAÇÃO
1 : 2




7 DET. FIXAÇÃO DAS PLACAS DE GESSO LISO
1 : 10

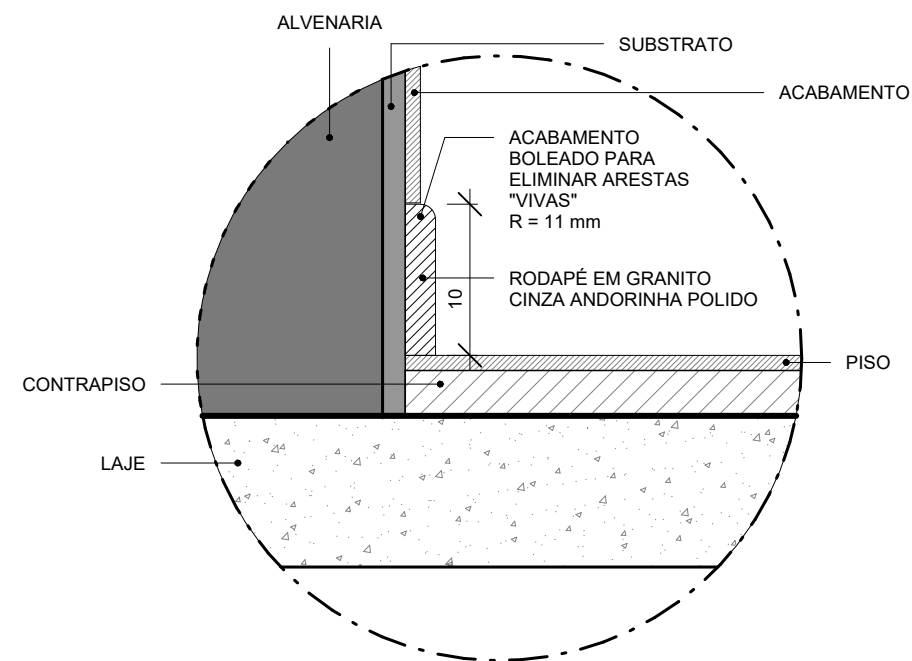


9 DET. RODAPÉ
1 : 5

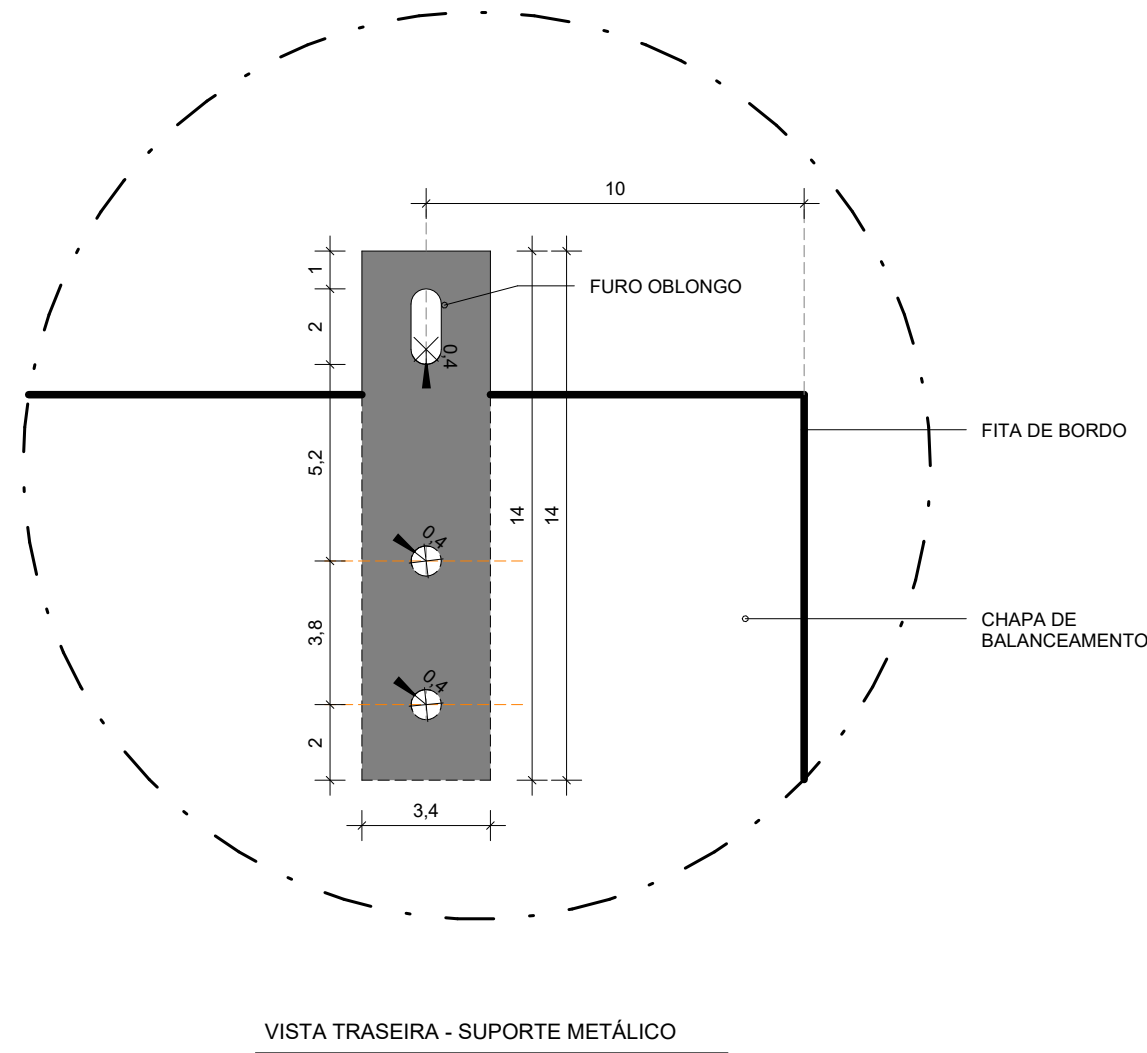


8 TUBO DE VASO SANITÁRIO
1 : 5

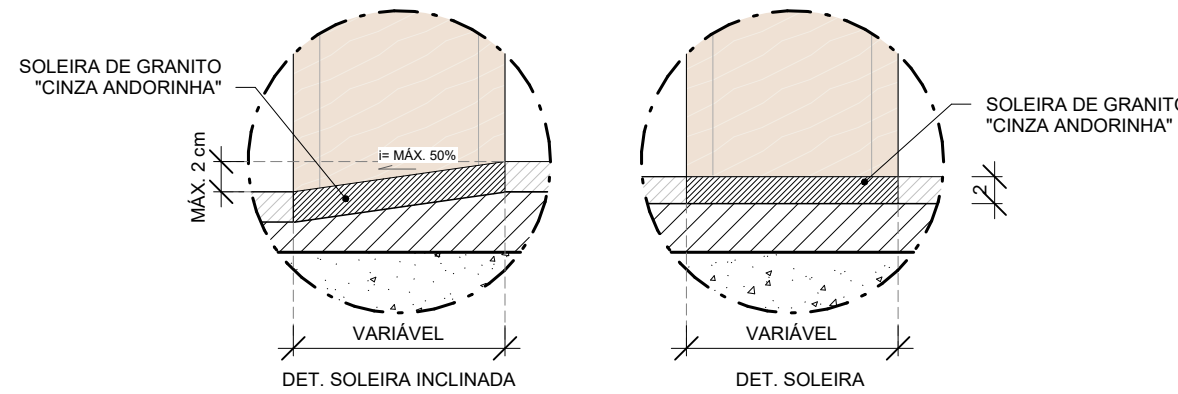


10 DET. SOLEIRAS
1 : 5

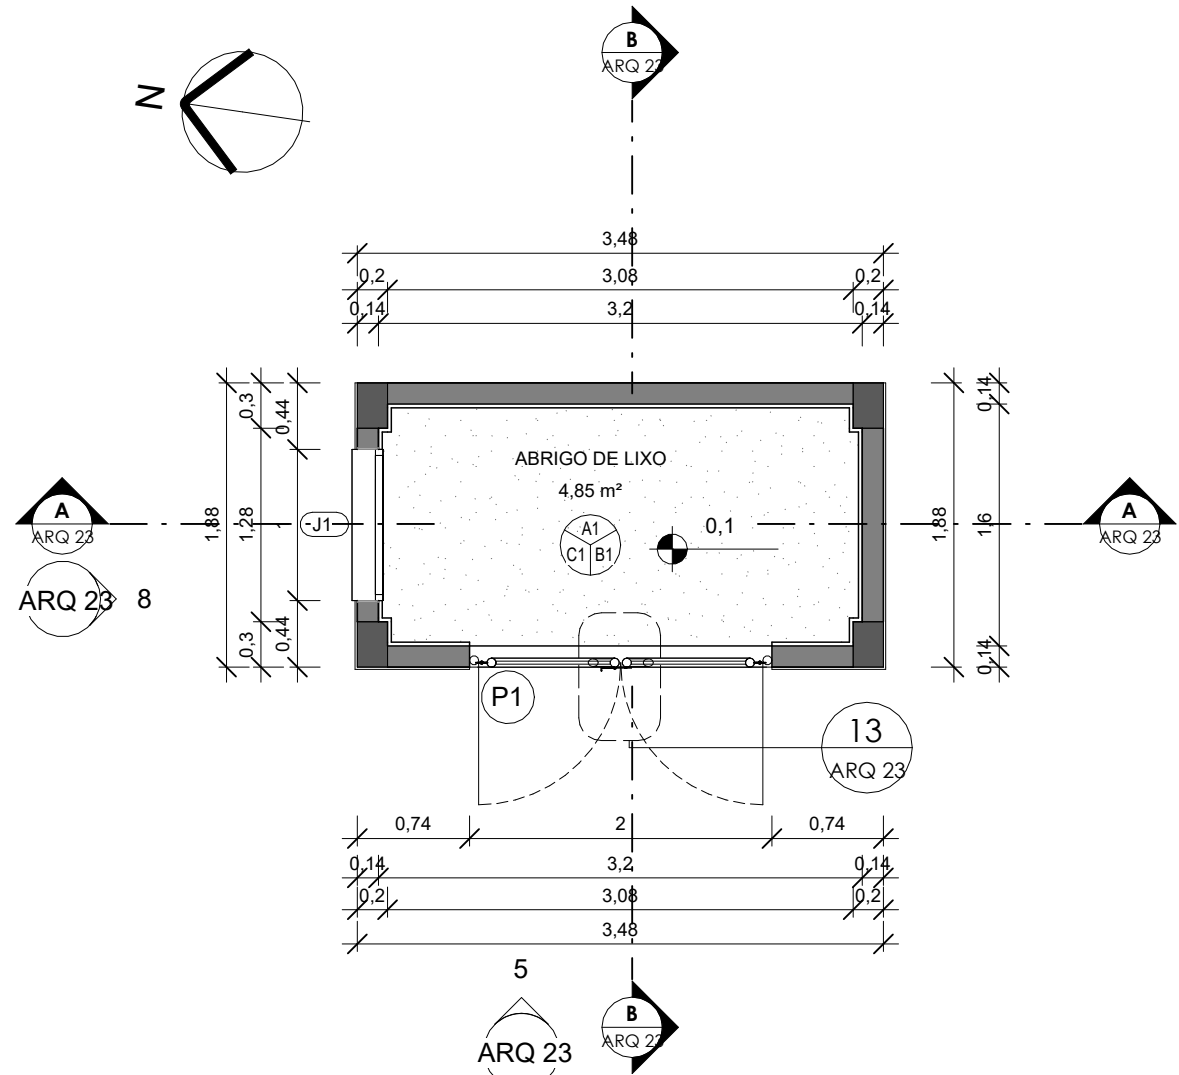


1 PLANTA BAIXA
1 : 50

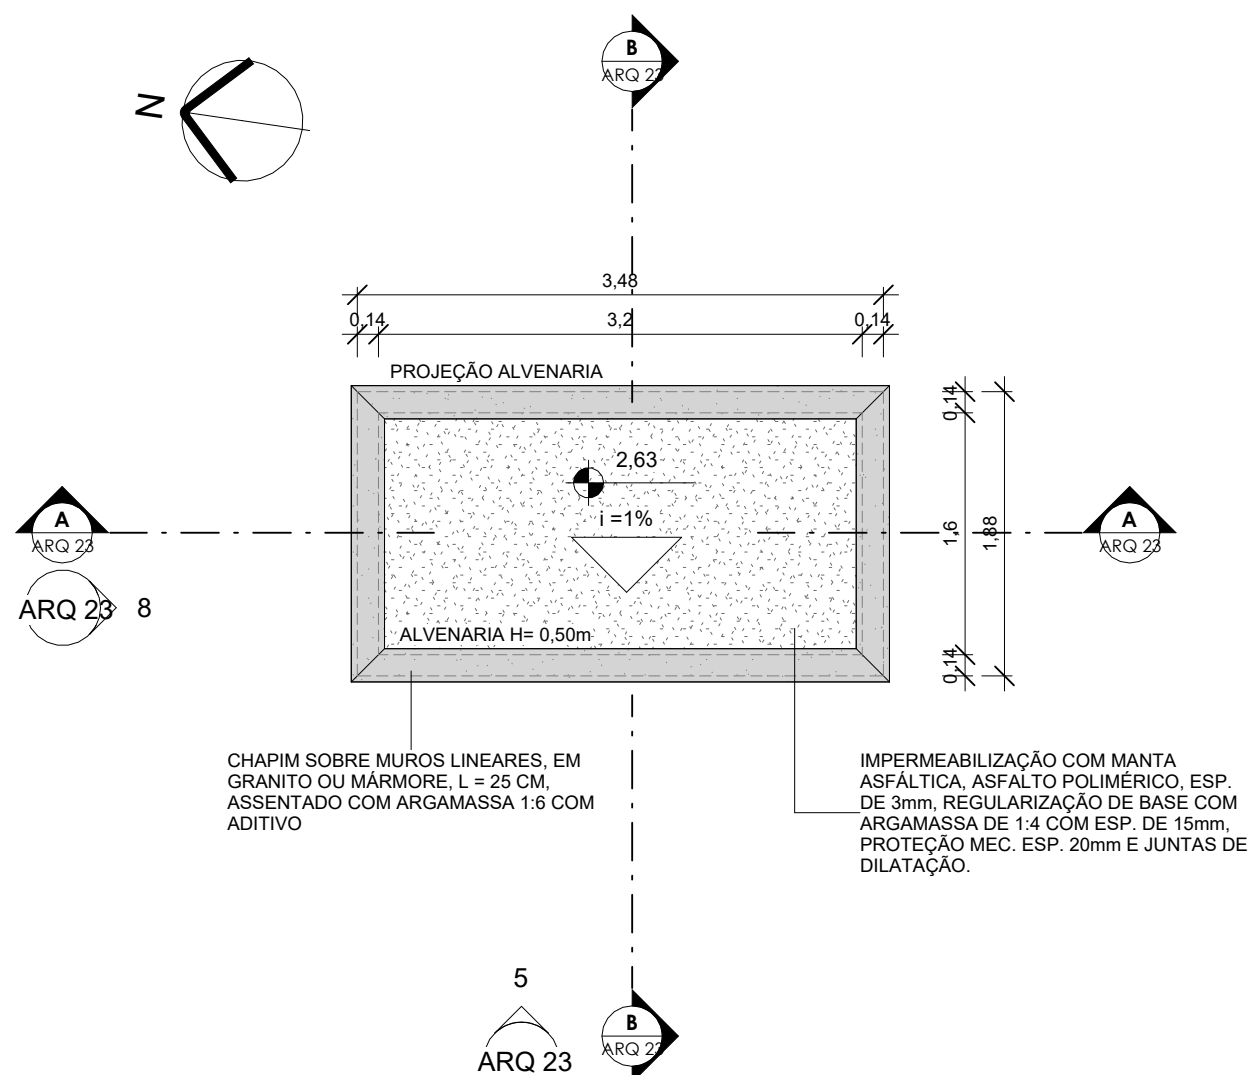


2 PLANTA COBERTURA
1 : 50

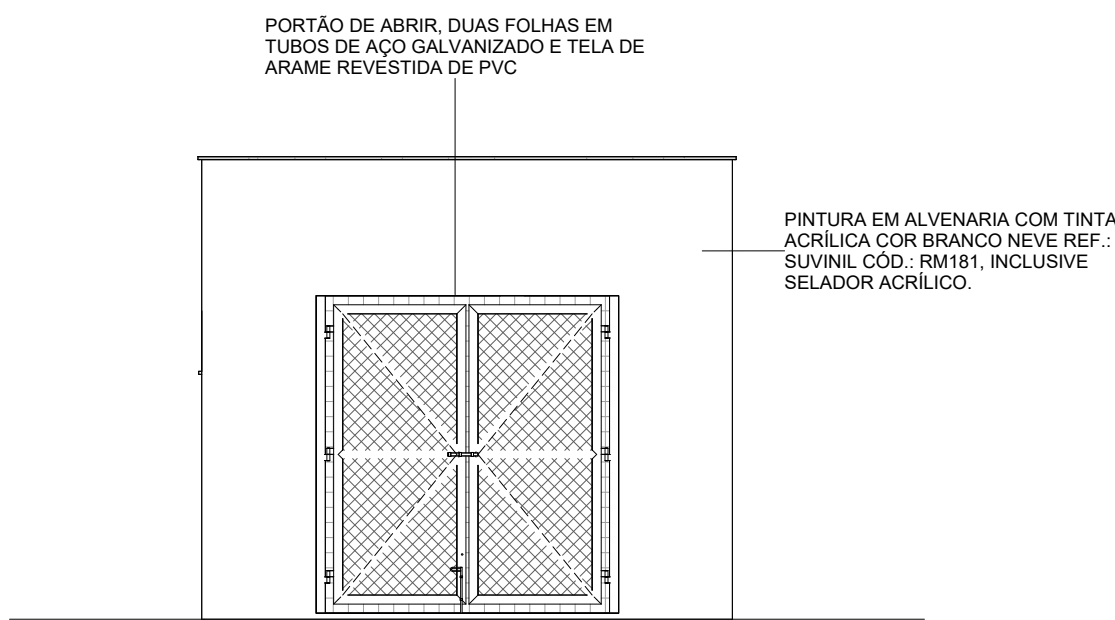


5 FACHADA A
1 : 50

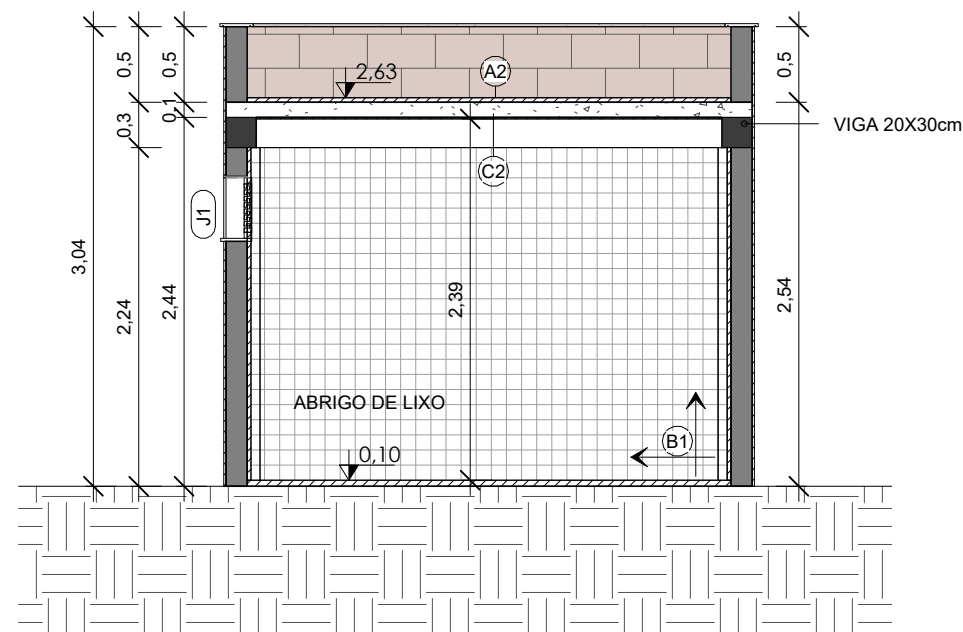


3 CORTE AA
1 : 50

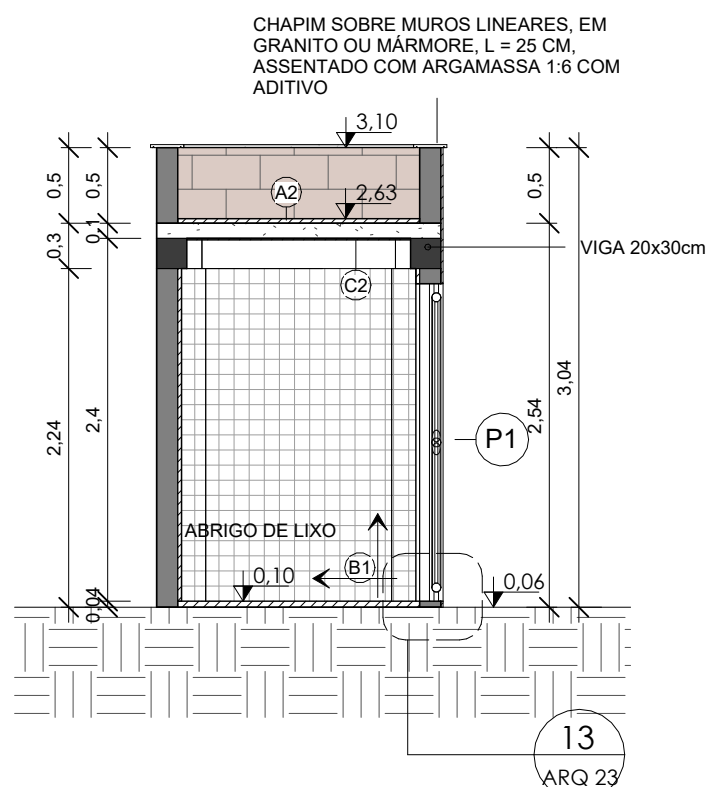


4 CORTE BB
1 : 50

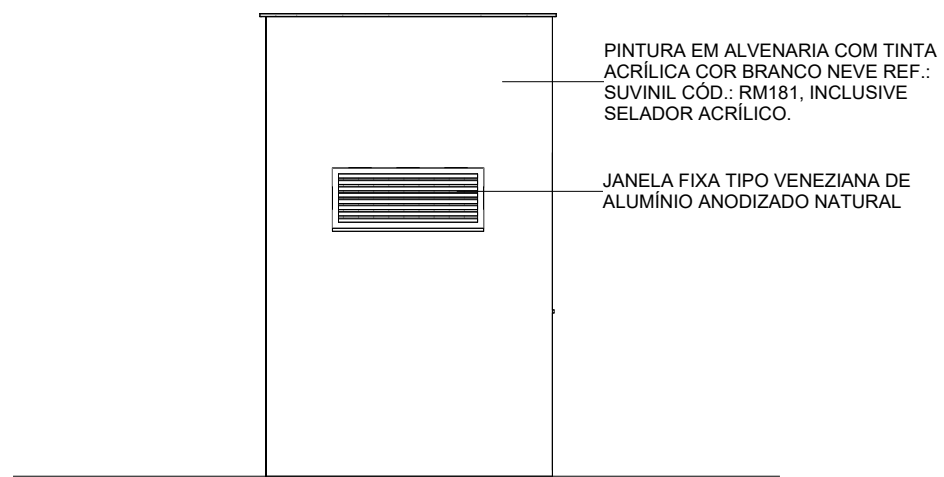


8 FACHADA B
1 : 50

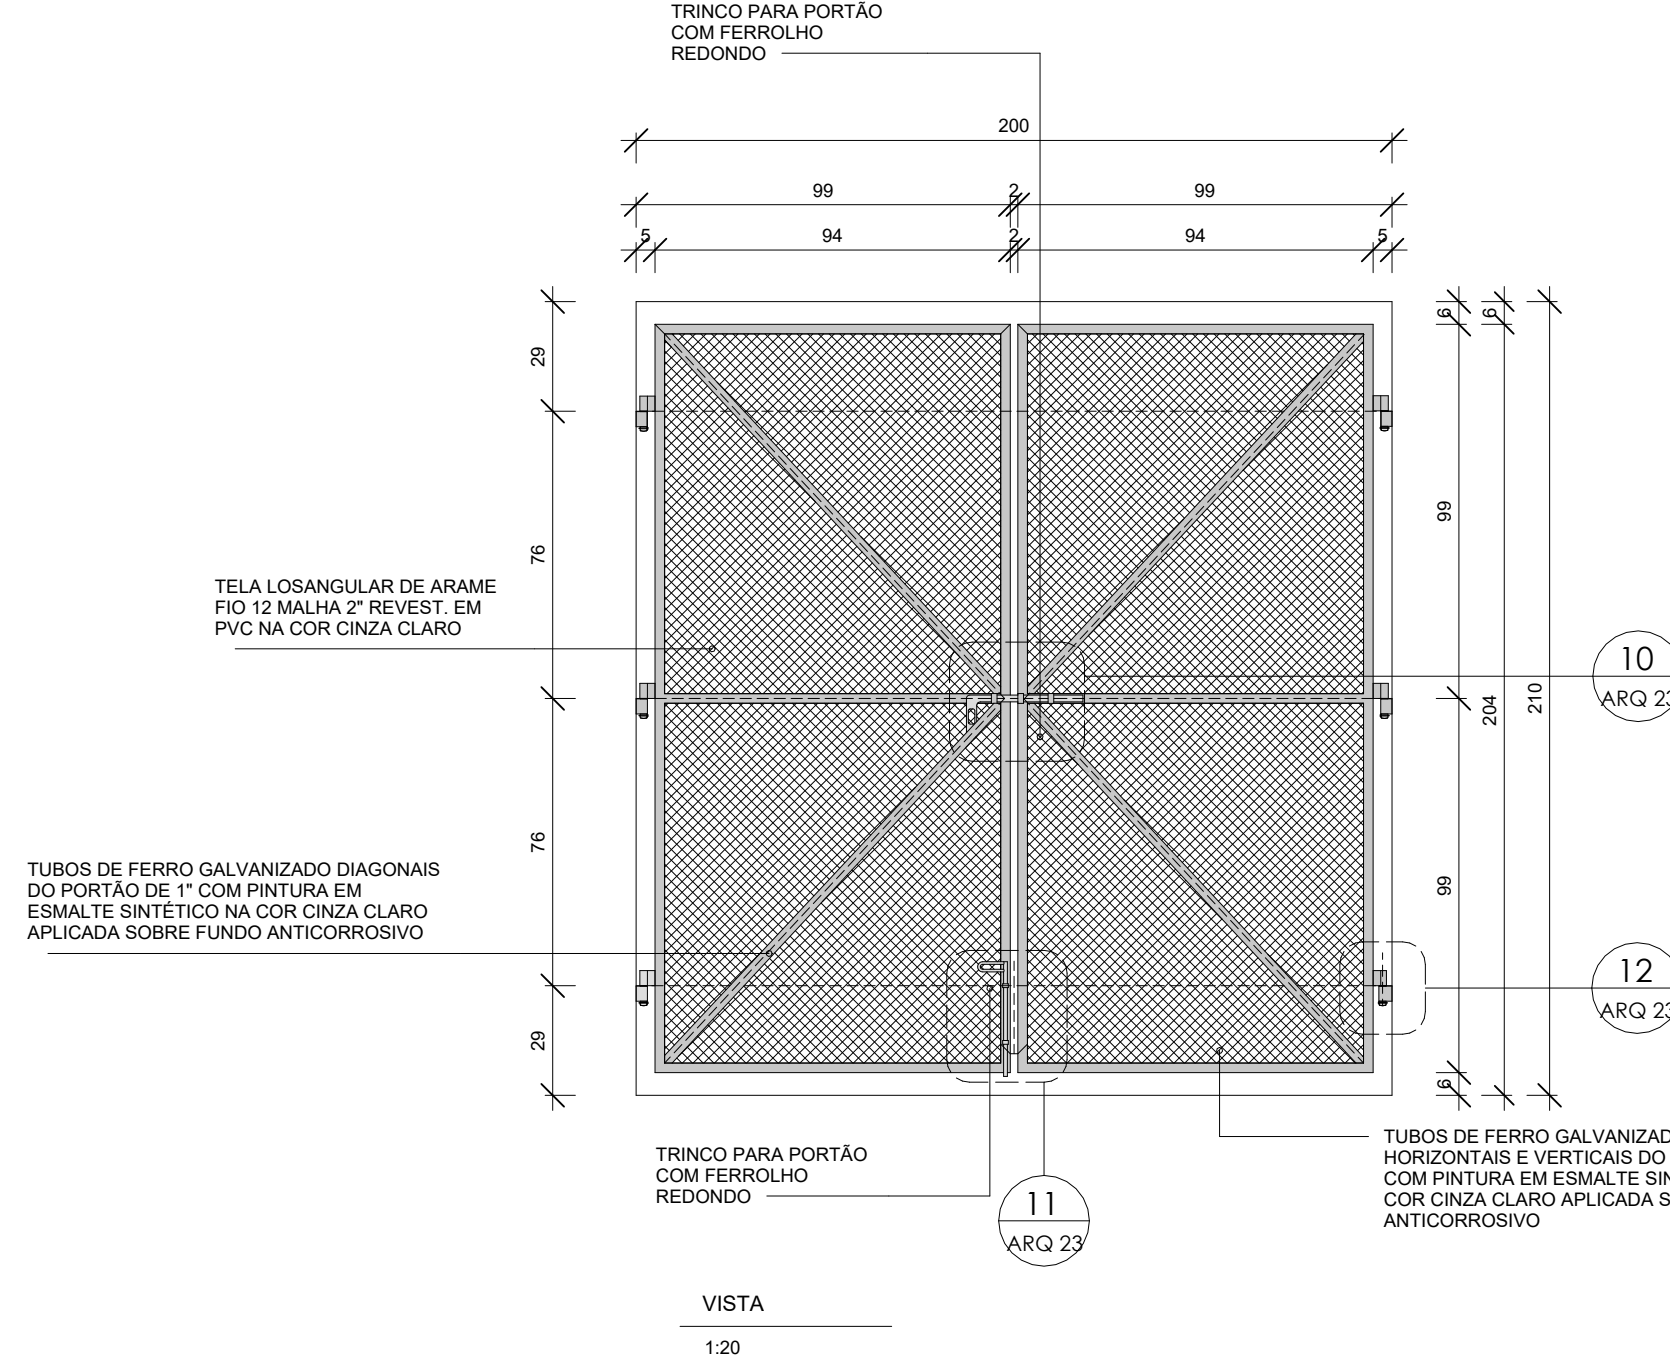


9 P1 - PORTAO DE ABRIR EM TUBOS DE FERRO_90
1 : 20

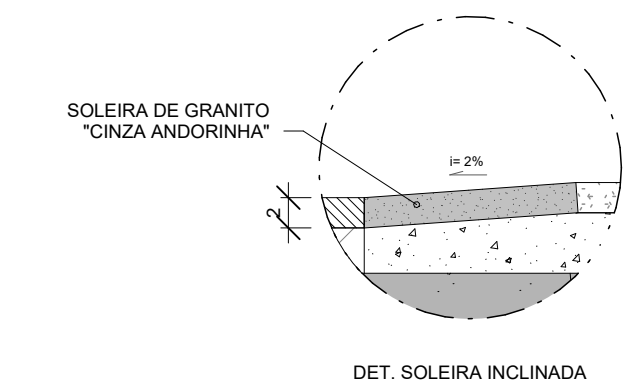


13 DET. SOLEIRAS
1 : 5

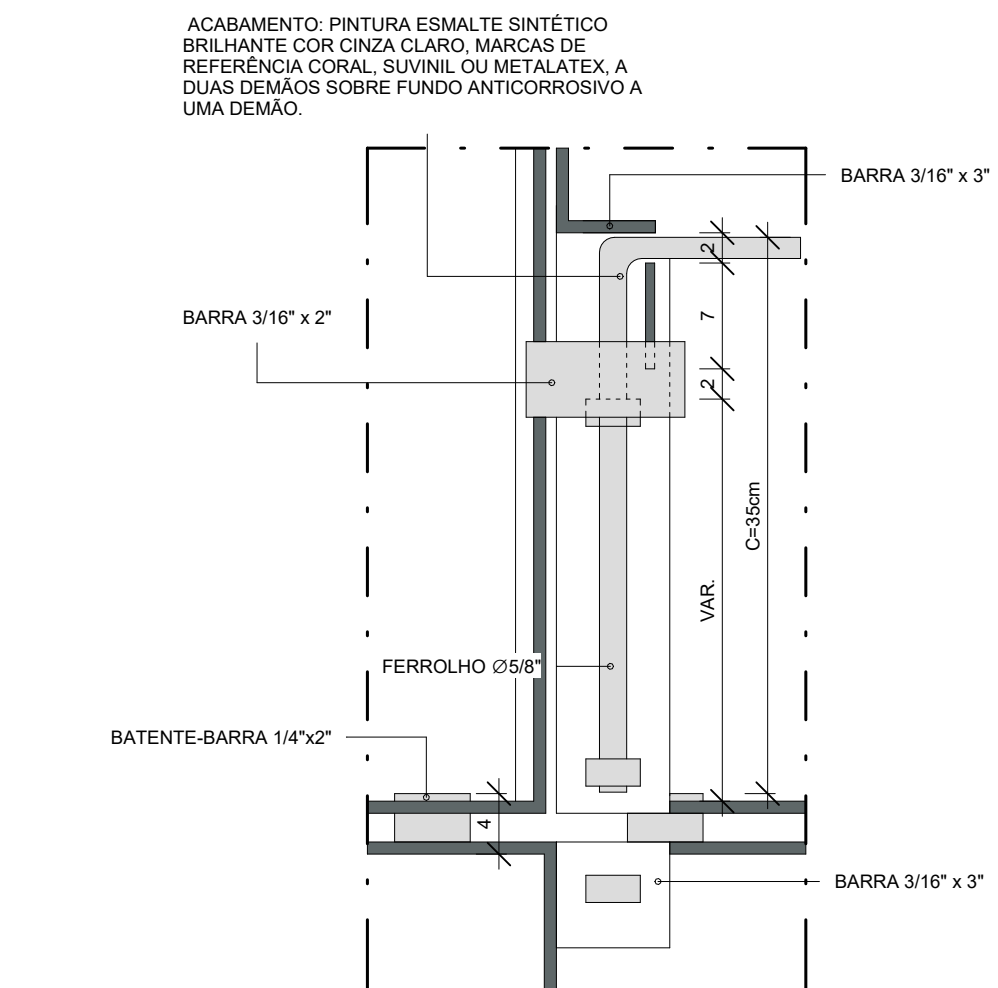

11 DET. TRINCO E FECHO DE CHÃO
1 : 5

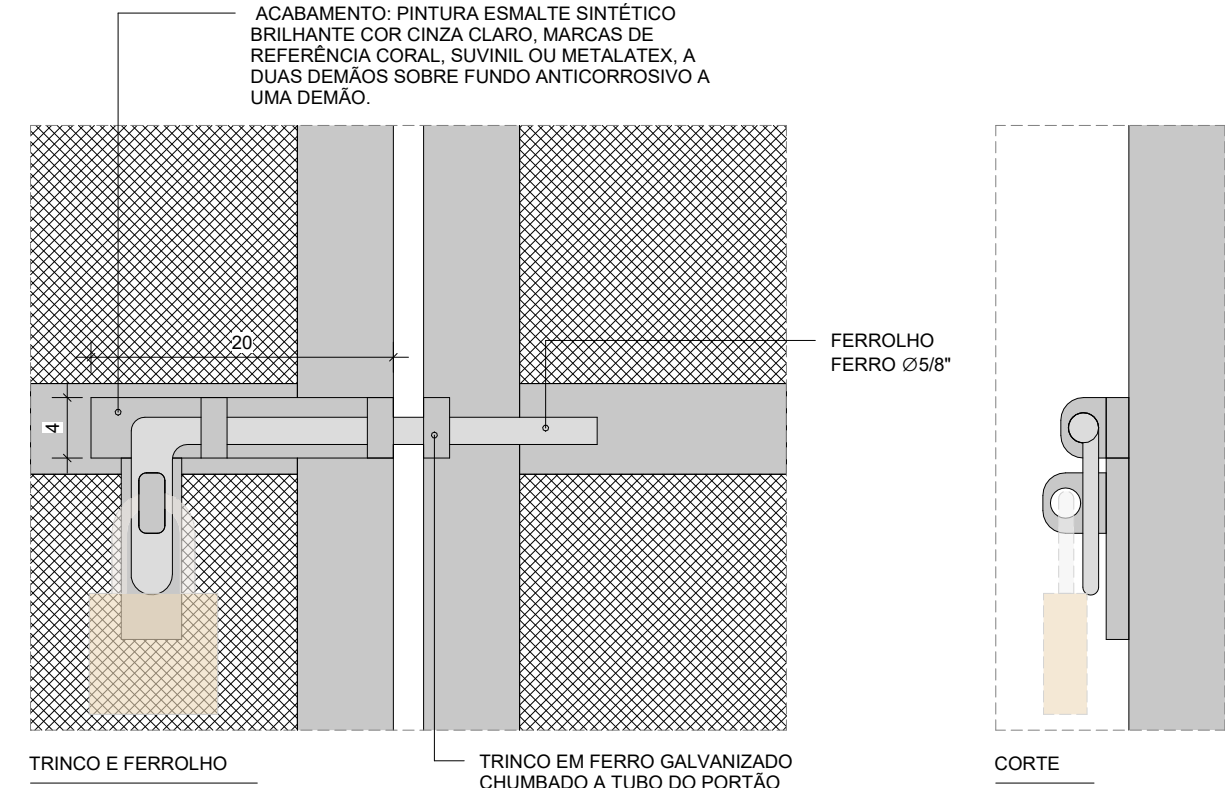


10 DET. TRINCO E FERROLHO
1 : 5

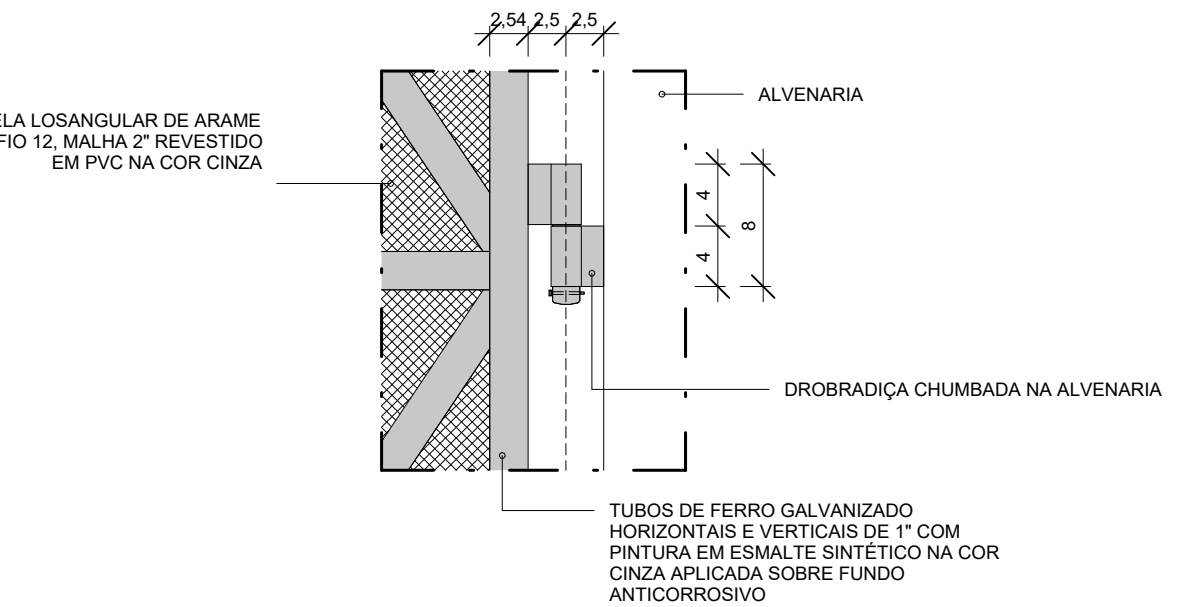


12 DET. DOBRADIÇA PORTÃO
1 : 5

QUADRO DE ACABAMENTOS - PISO						
CÓDIGO		DESCRIÇÃO				
A1	PISO CIMENTADO CAMURÇADO					
A2	IMPERMEABILIZAÇÃO COM MANTA ASFÁLTICA, ASFALTO POLIMÉRICO, ESP. DE 3mm, REGULARIZAÇÃO DE BASE COM ARGAMASSA DE 1:4 COM ESP. DE 15mm, PROTEÇÃO MEC. ESP. 20mm E JUNTAS DE DILATAÇÃO					
QUADRO DE ACABAMENTOS - PAREDE						
CÓDIGO		DESCRIÇÃO				
B1	REVESTIMENTO CERÂMICO RETIFICADO, ACABAMENTO BRILHANTE, DIM. 10x10CM, COR BRANCO "GLACIA OB", REF.: TECNÓGRES, CÔD.: 5233					
B2	PINTURA EM ALVENARIA COM TINTA ACRILICA COR BRANCO NEVE REF.: SUVINIL CÔD.: RM181, INCLUSIVE SELADOR ACRILICO.					
QUADRO DE ACABAMENTOS - TETO						
CÓDIGO		DESCRIÇÃO				
C2	LAJE EMASSADA E PINTADA COM TINTA ACRILICA NA COR BRANCO NEVE					
QUADRO DE ESQUADRIAS - PORTAS						
CÓD.	DESCRIÇÃO		LAR.	ALT.	QTD.	
P1	PORTÃO DE ABRIR, DUAS FOLHAS EM TUBOS DE AÇO GALVANIZADO E TELA DE ARAME REVESTIDA DE PVC		1,88	2,10	1	
QUADRO DE ESQUADRIAS - JANELAS						
CÓD.	DESCRIÇÃO		LAR.	ALT.	PEIT.	QTD.
J1	JANELA FIXA TIPO VENEZIANA DE ALUMÍNIO ANODIZADO NATURAL		1,00	0,40	1,58	1
QUADRO DE ÁREAS						
AMBIENTE			ÁREA			
ABRIGO DE LIXO			4,85 m²			


		PREFEITURA MUNICIPAL DE IRUPIES			
		CONSULTORIA AVANTEC SOLUÇÕES EM ENGENHARIA			
PROJETO EXECUTIVO DE ENGENHARIA E ARQUITETURA					
TITULO: ESCOLA POLO - ABRIGO DE LIXO					
LOCAL: CORREGO BARRA GRANDE, IRUPIES					
COORDENADOR:	Eng.º de PNB, GHA THIAGO EUGÊNIO DE MELO DIAS		CREA:	ESCALA:	FORMATO PRANCHA
AUTOR DO PROJETO:	Arquiteto FABIANO VIEIRA DIAS		CAU:	REVISÃO:	
			A26599-3	00	
			DATA:		2025
			ARQ 23		

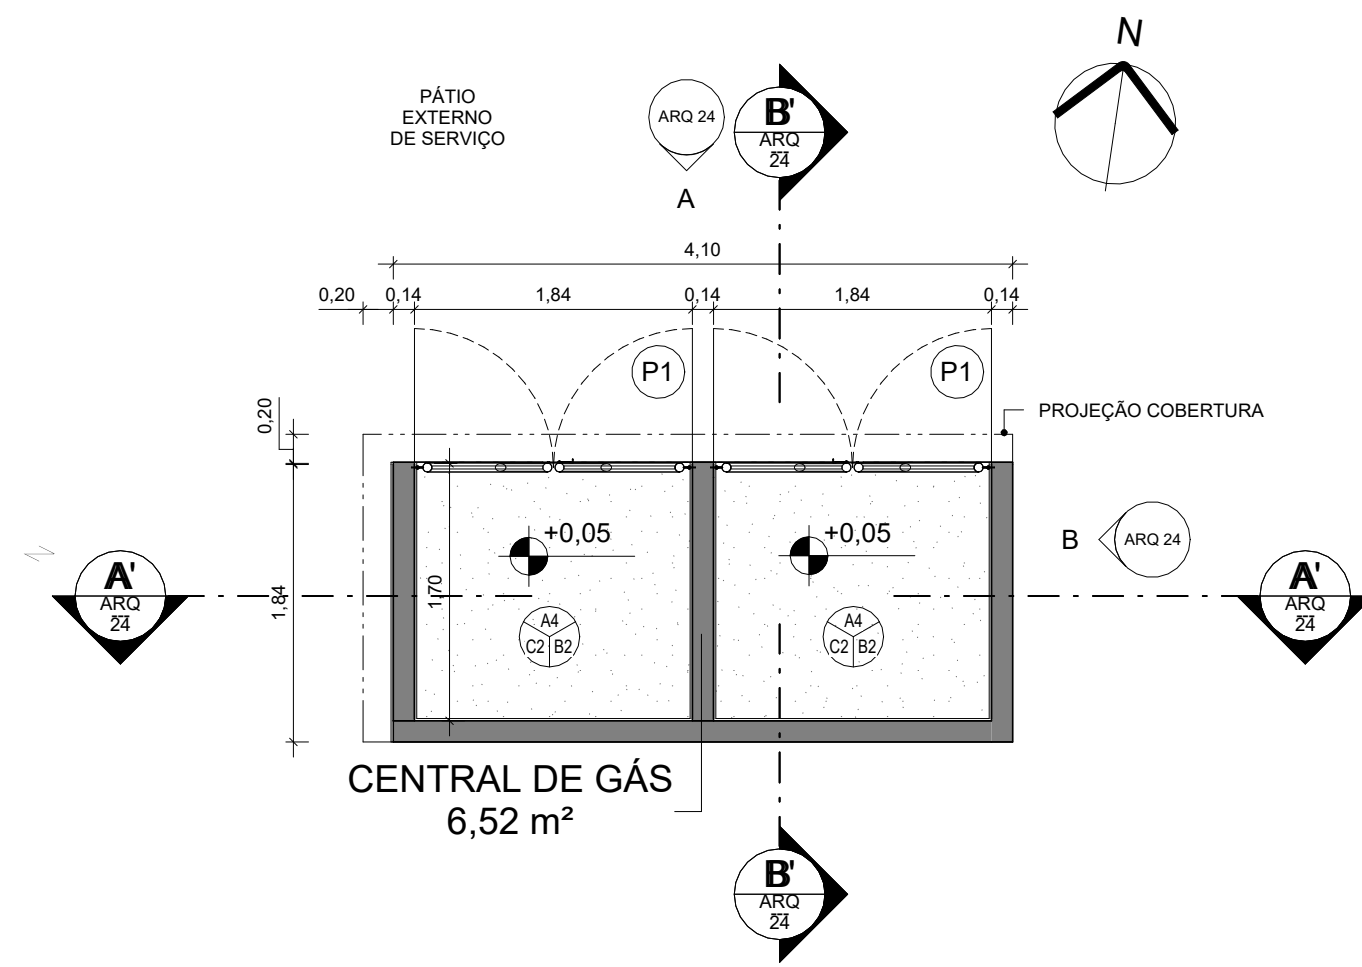


1 PLANTA BAIXA
1 : 50

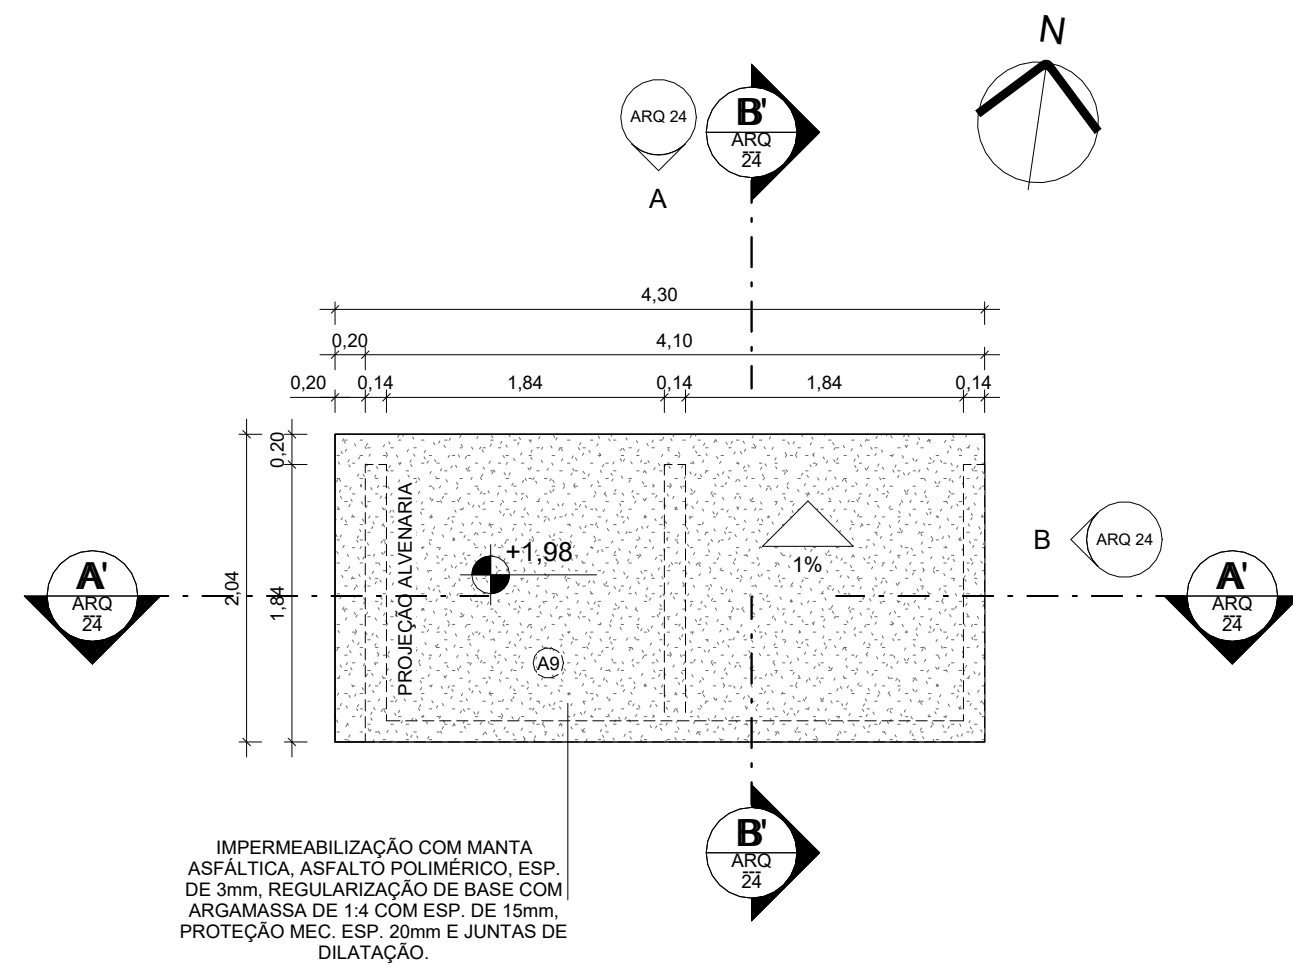


2 PLANTA DE COBERTURA
1 : 50

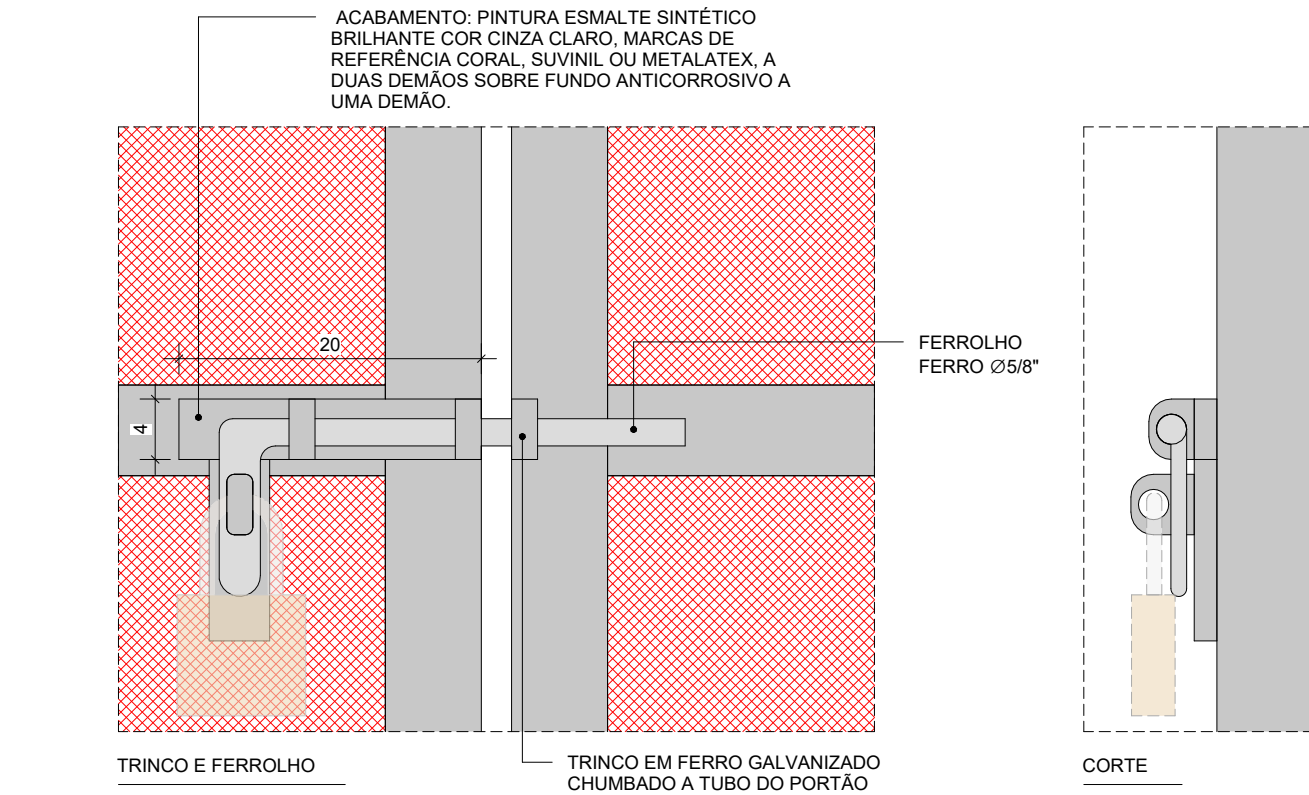


8 DET. TRINCO E FERROLHO
1 : 5

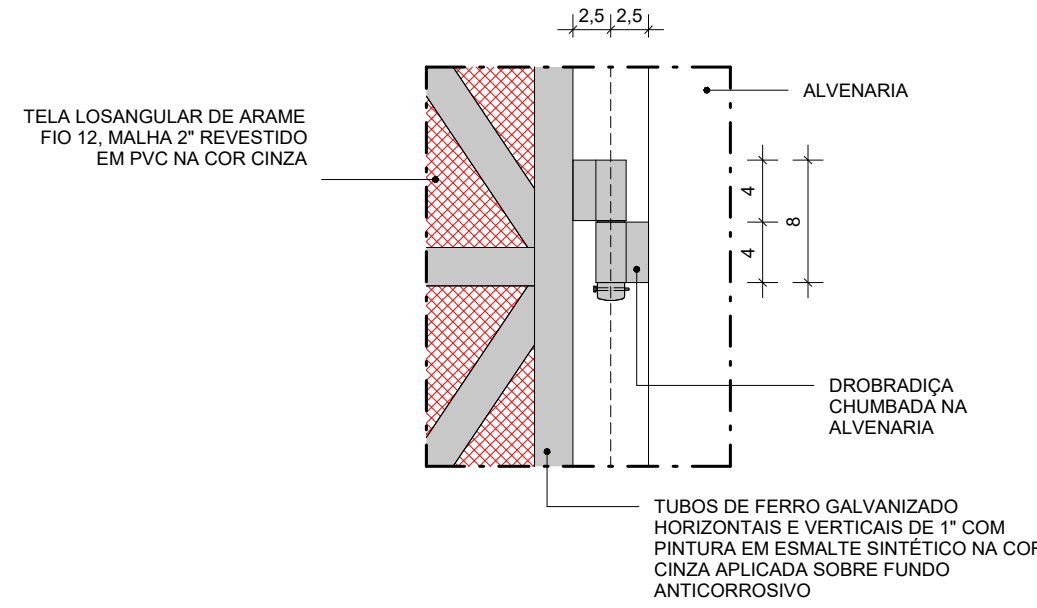


9 DET. DOBRADIÇA PORTÃO
1 : 5

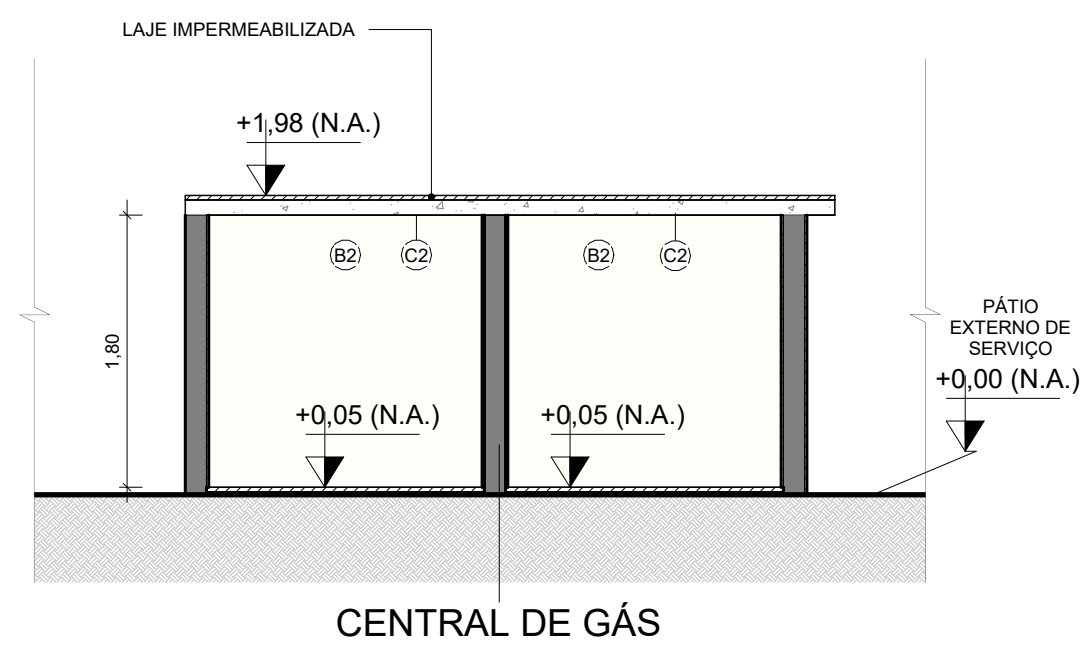

3 CORTE AA
1 : 50

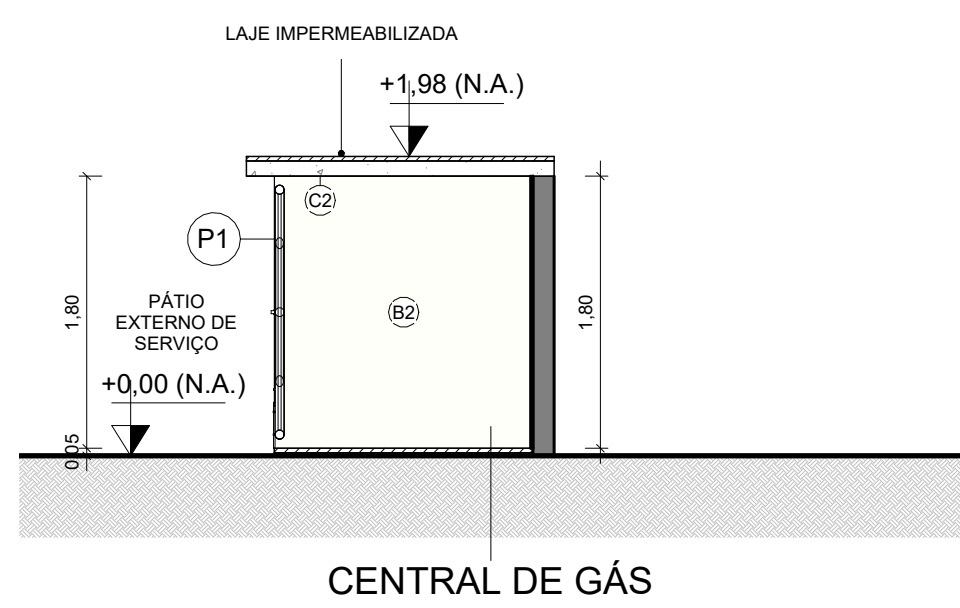



4 CORTE BB
1 : 50

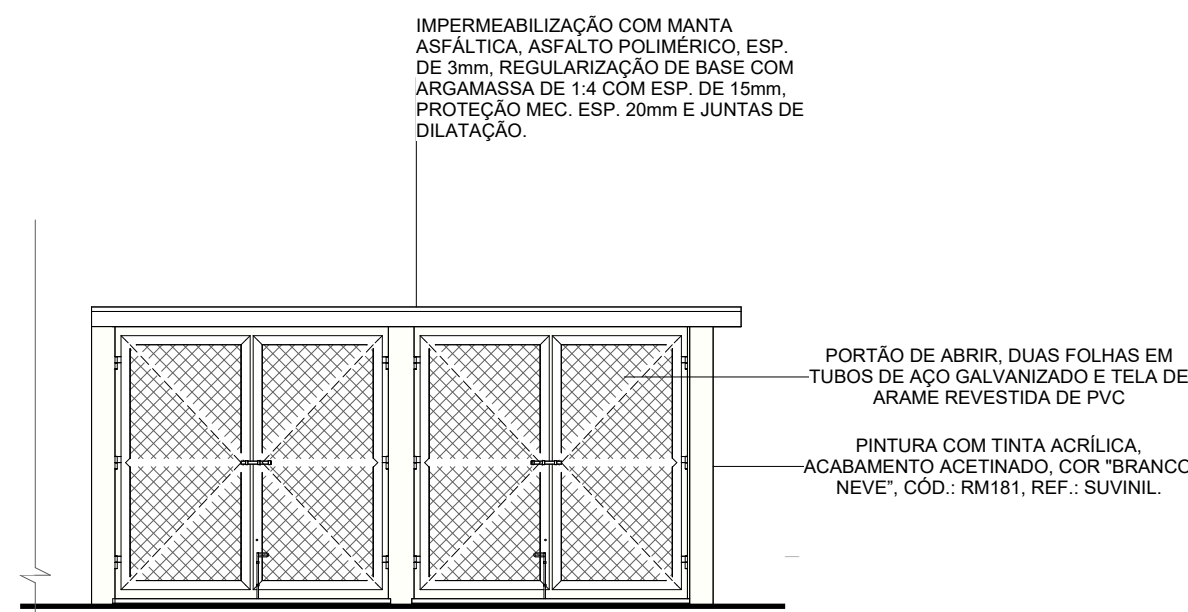


A FACHADA A
1 : 50



B FACHADA B
1 : 50

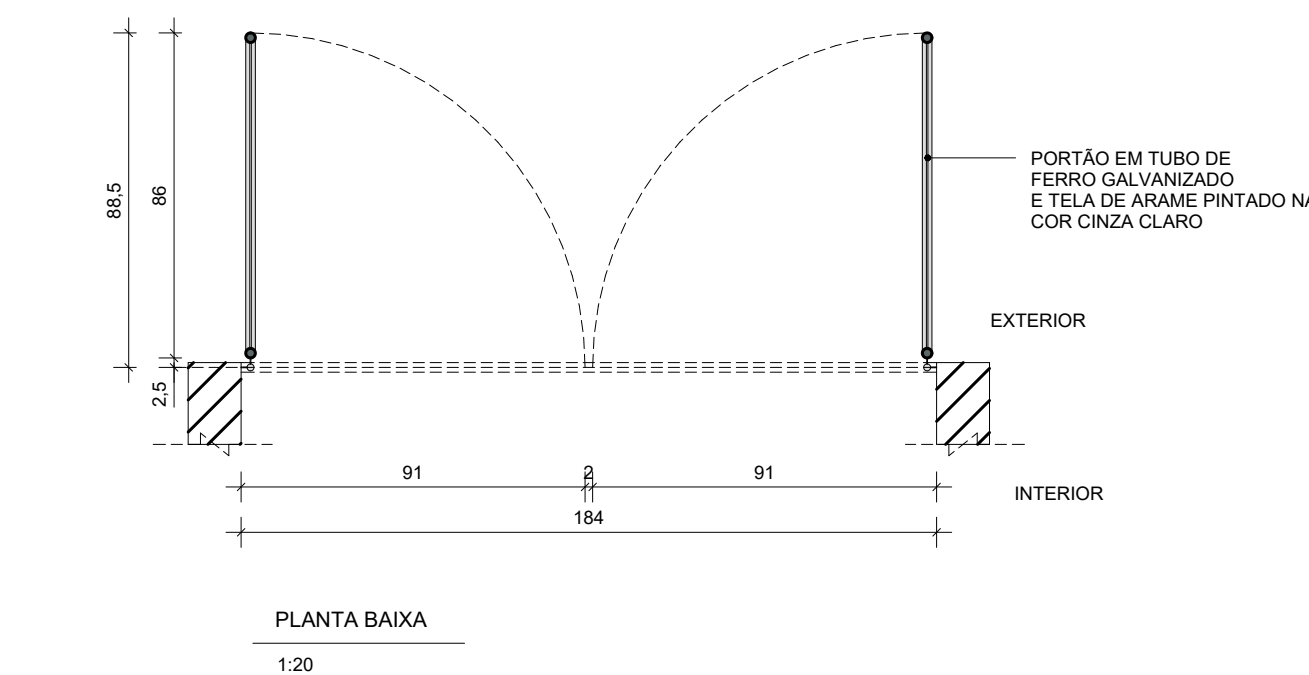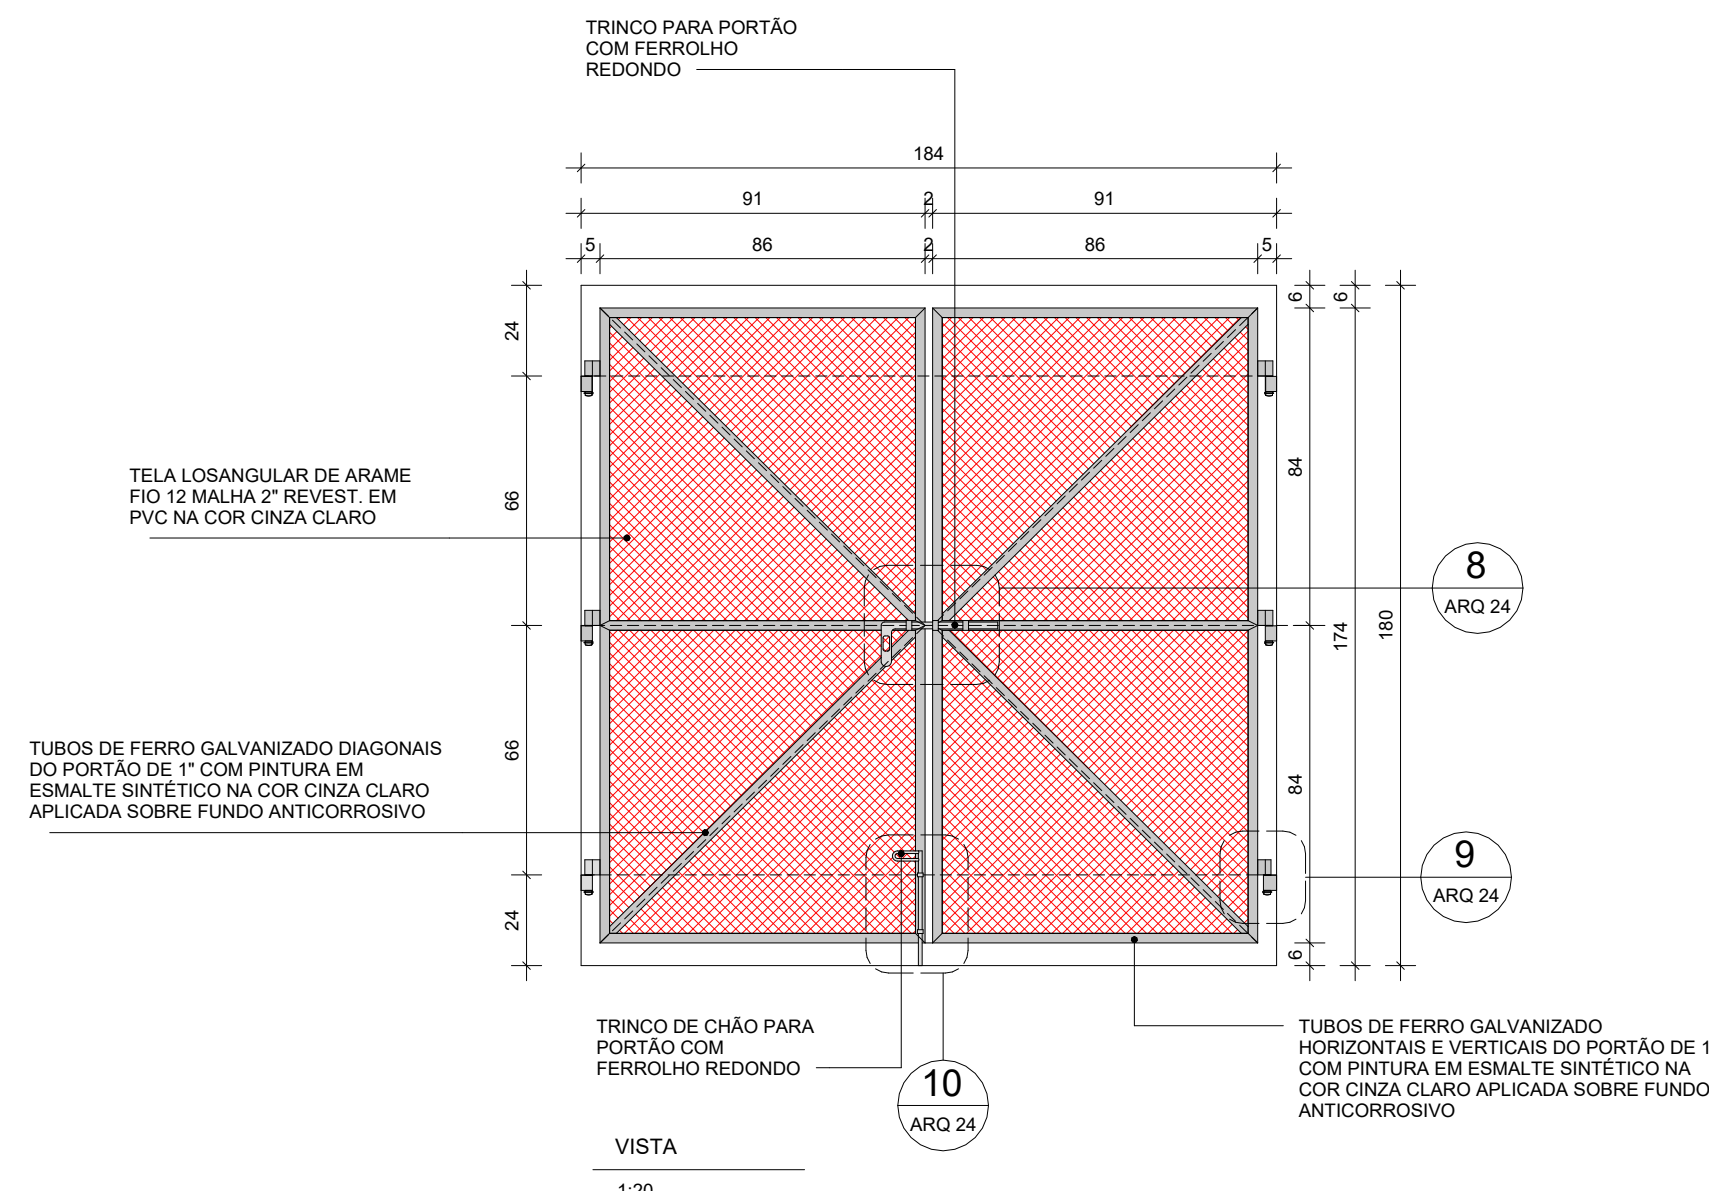

7 P1 - PORTAO DE ABRIR EM TUBOS DE FERRO_90
1 : 20

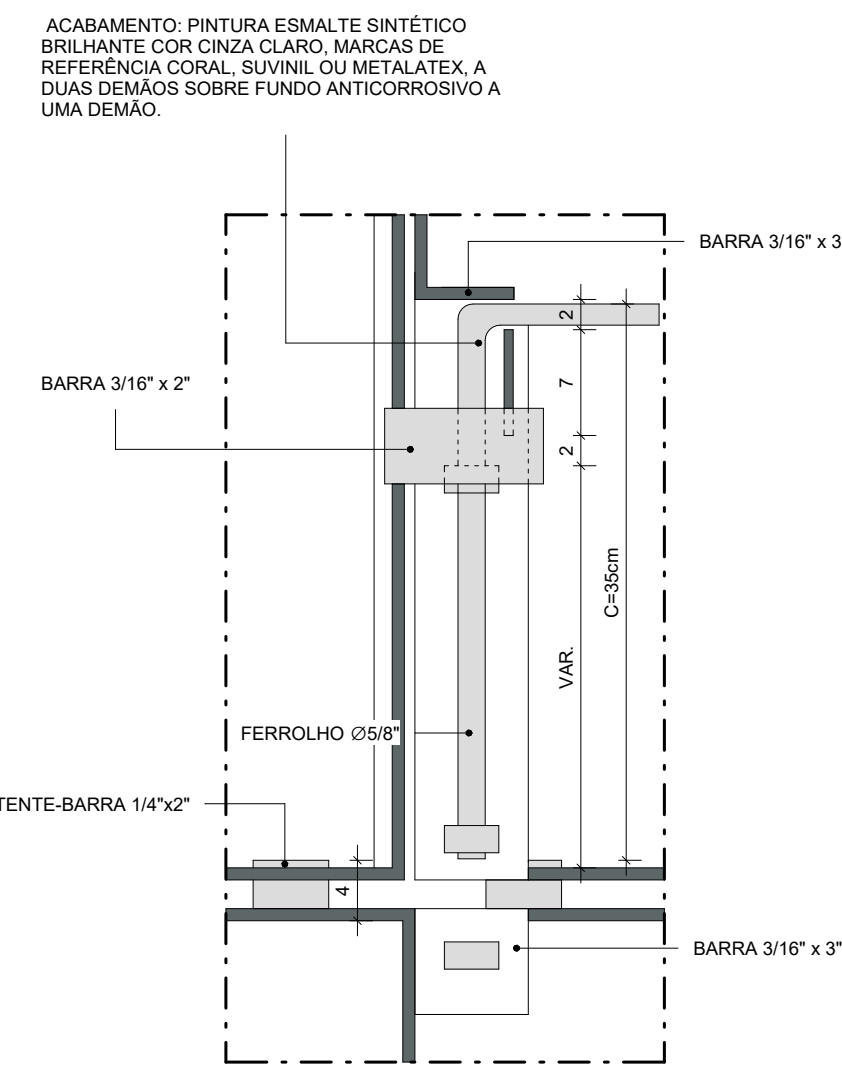

10 DET. TRINCO E FECHO DE CHÃO
1 : 5

QUADRO DE ACABAMENTOS - PISO			
CÓD.:	DESCRIÇÃO		
A4	PISO CIMENTADO, CAMURÇADO.		
A9	IMPERMEABILIZAÇÃO COM MANTA ASFÁLTICA, ASFALTO POLIMÉRICO, ESP. DE 3mm, REGULARIZAÇÃO DE BASE COM ARGAMASSA DE 1:4 COM ESP. DE 15mm, PROTEÇÃO MEC. ESP. 20mm E JUNTAS DE DILATAÇÃO.		
QUADRO DE ACABAMENTOS - PAREDE			
CÓD.:	DESCRIÇÃO		
B2	PINTURA COM TINTA ACRÍLICA, ACABAMENTO ACETINADO, COR "BRANCO NEVE", CÓD.: RM181, REF.: SUVINIL.		
QUADRO DE ACABAMENTOS - TETO			
CÓD.:	DESCRIÇÃO		
C2	PINTURA COM TINTA ACRÍLICA NA COR BRANCO NEVE		
QUADRO DE ESQUADRIAS - PORTAS			
CÓD.:	DESCRIÇÃO	LAR.	ALT.
P1	PORTÃO DE ABRIR, DUAS FOLHAS EM TUBOS DE AÇO GALVANIZADO E TELA DE ARAME REVESTIDA DE PVC	1,84	1,80
			2

NOTA 01:

CENTRAL DE GÁS DE DIMENSÕES, ABERTURAS E ESQUADRIAS CONFORME NT 18/2015 DO CORPO DE BOMBEIROS MILITAR DO ESTADO DO ESPÍRITO SANTO.





PREFEITURA MUNICIPAL DE IRUPI / ES

CONSULTORIA

AVANTEC SOLUÇÕES EM ENGENHARIA

PROJETO EXECUTIVO DE ENGENHARIA E ARQUITETURA

TÍTULO

ESCOLA POLO - CENTRAL DE GÁS

LOCAL

CÔRREGO BARRA GRANDE, IRUPI/ES

COORDENADOR

Eng.º de Prof. Civil THIAGO EUGÊNIO DE MELO DIAS

AUTOR DO PROJETO

Arquiteto: FÁBIO VIEIRA DIAS

CREA:

MG-121801/D

ESCALA

Como indicado

FORMATO

A1 E31 (1,00 x 0)

PRANCHA

ARQ 24

CAU:


A28599-3

REVISÃO


00

DATA:


2025

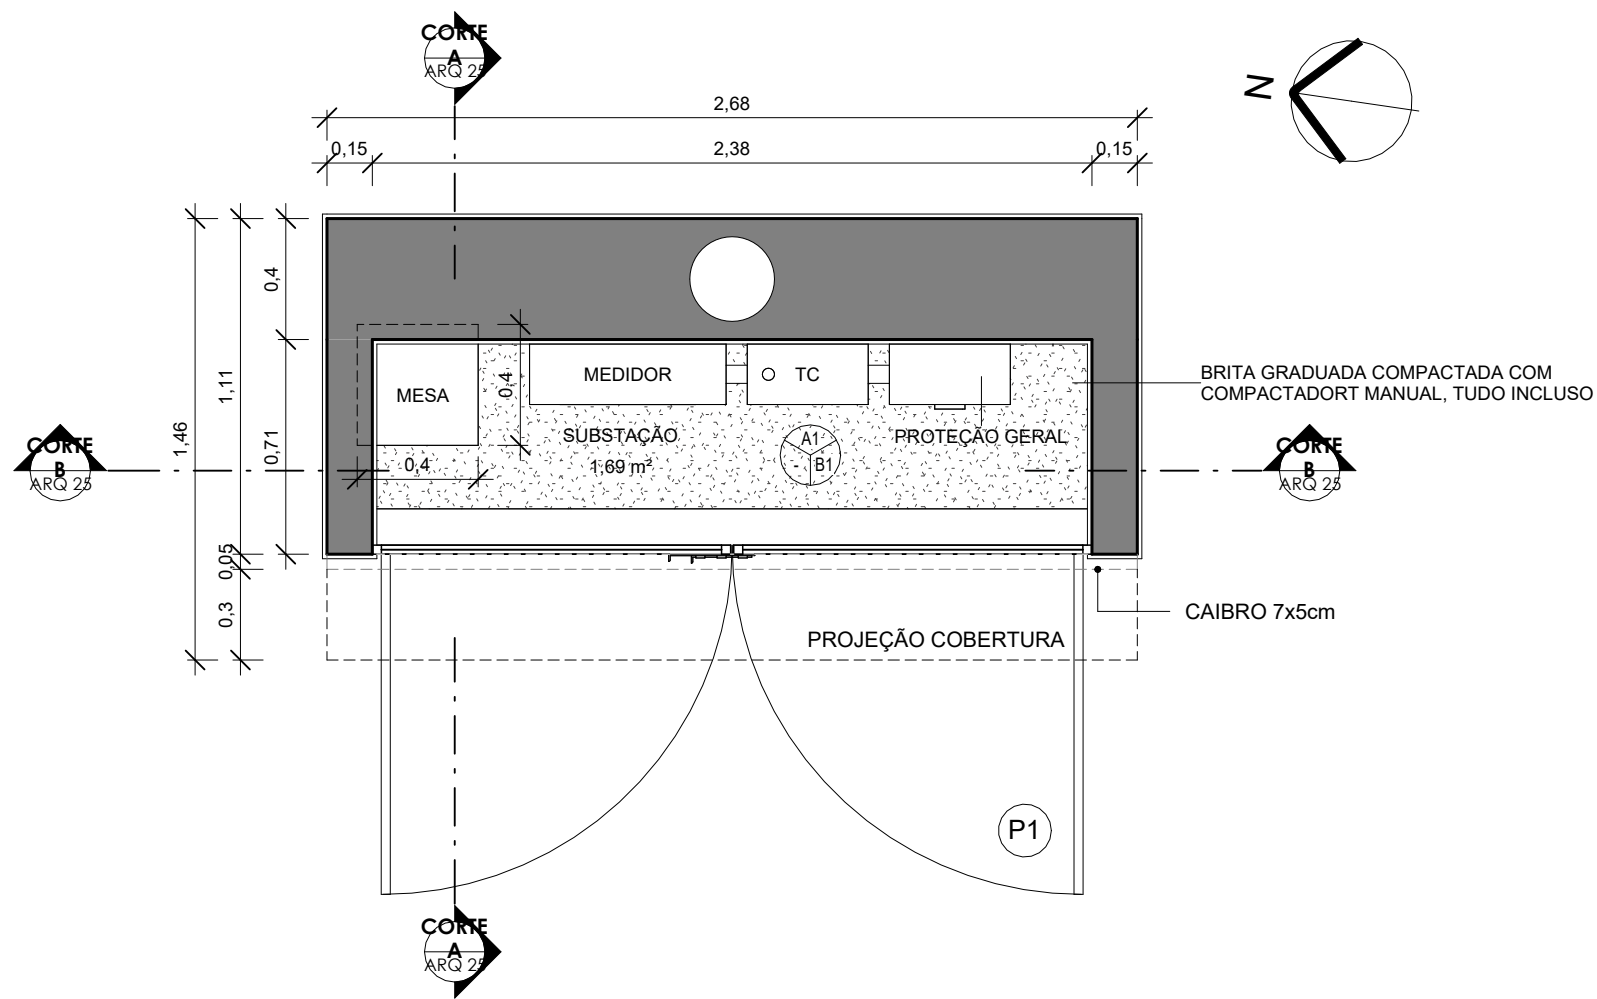


1
1 : 25

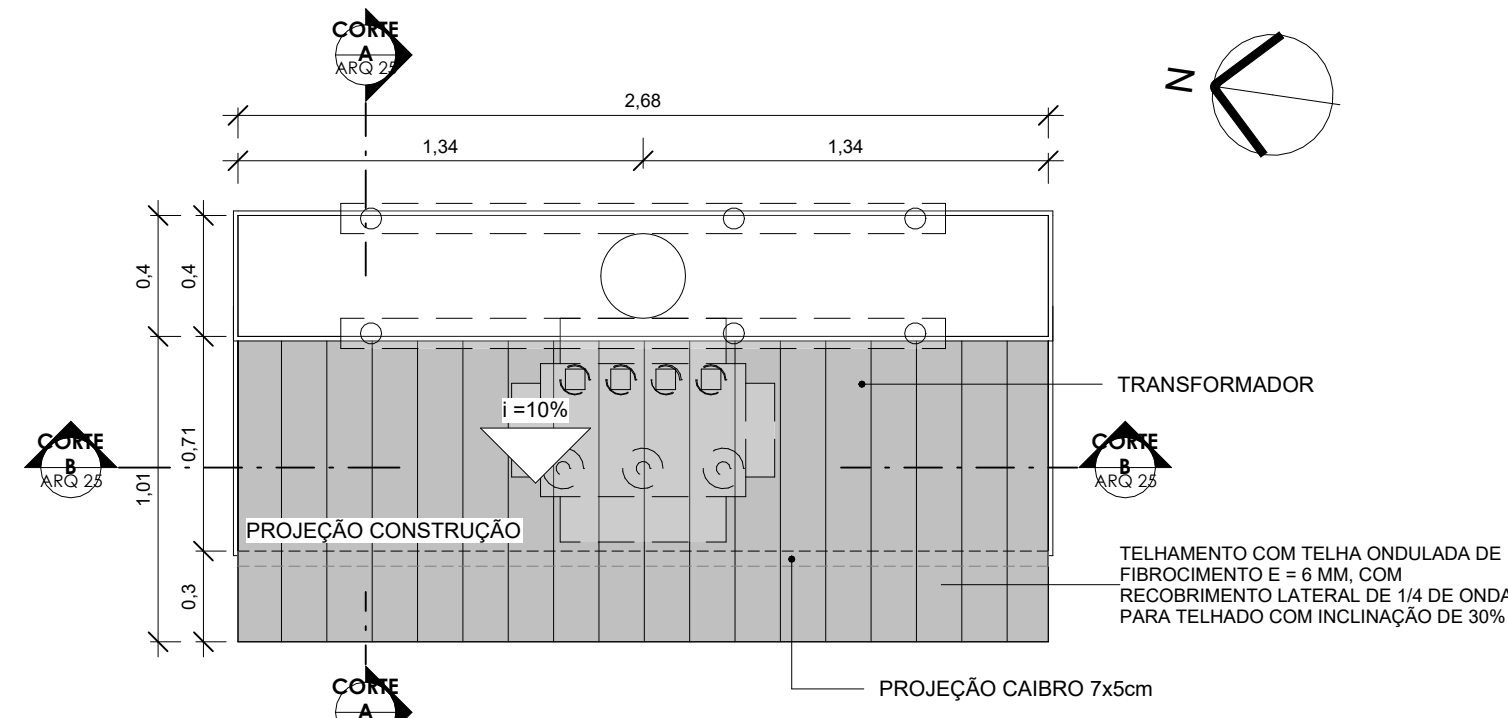


2
1 : 25

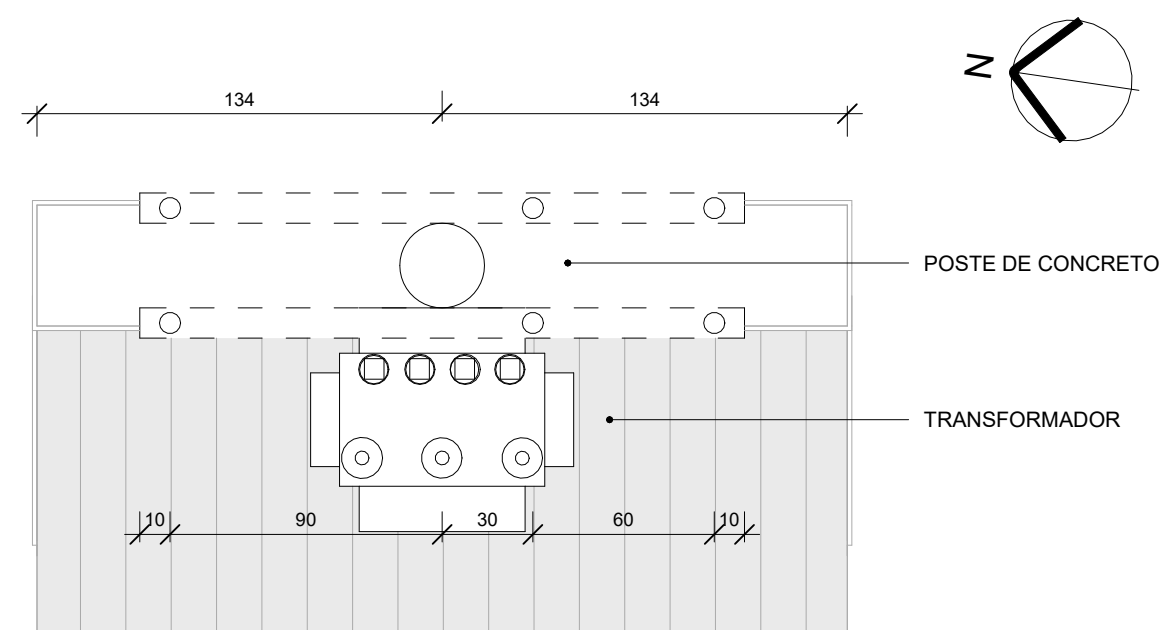


3
1 : 25

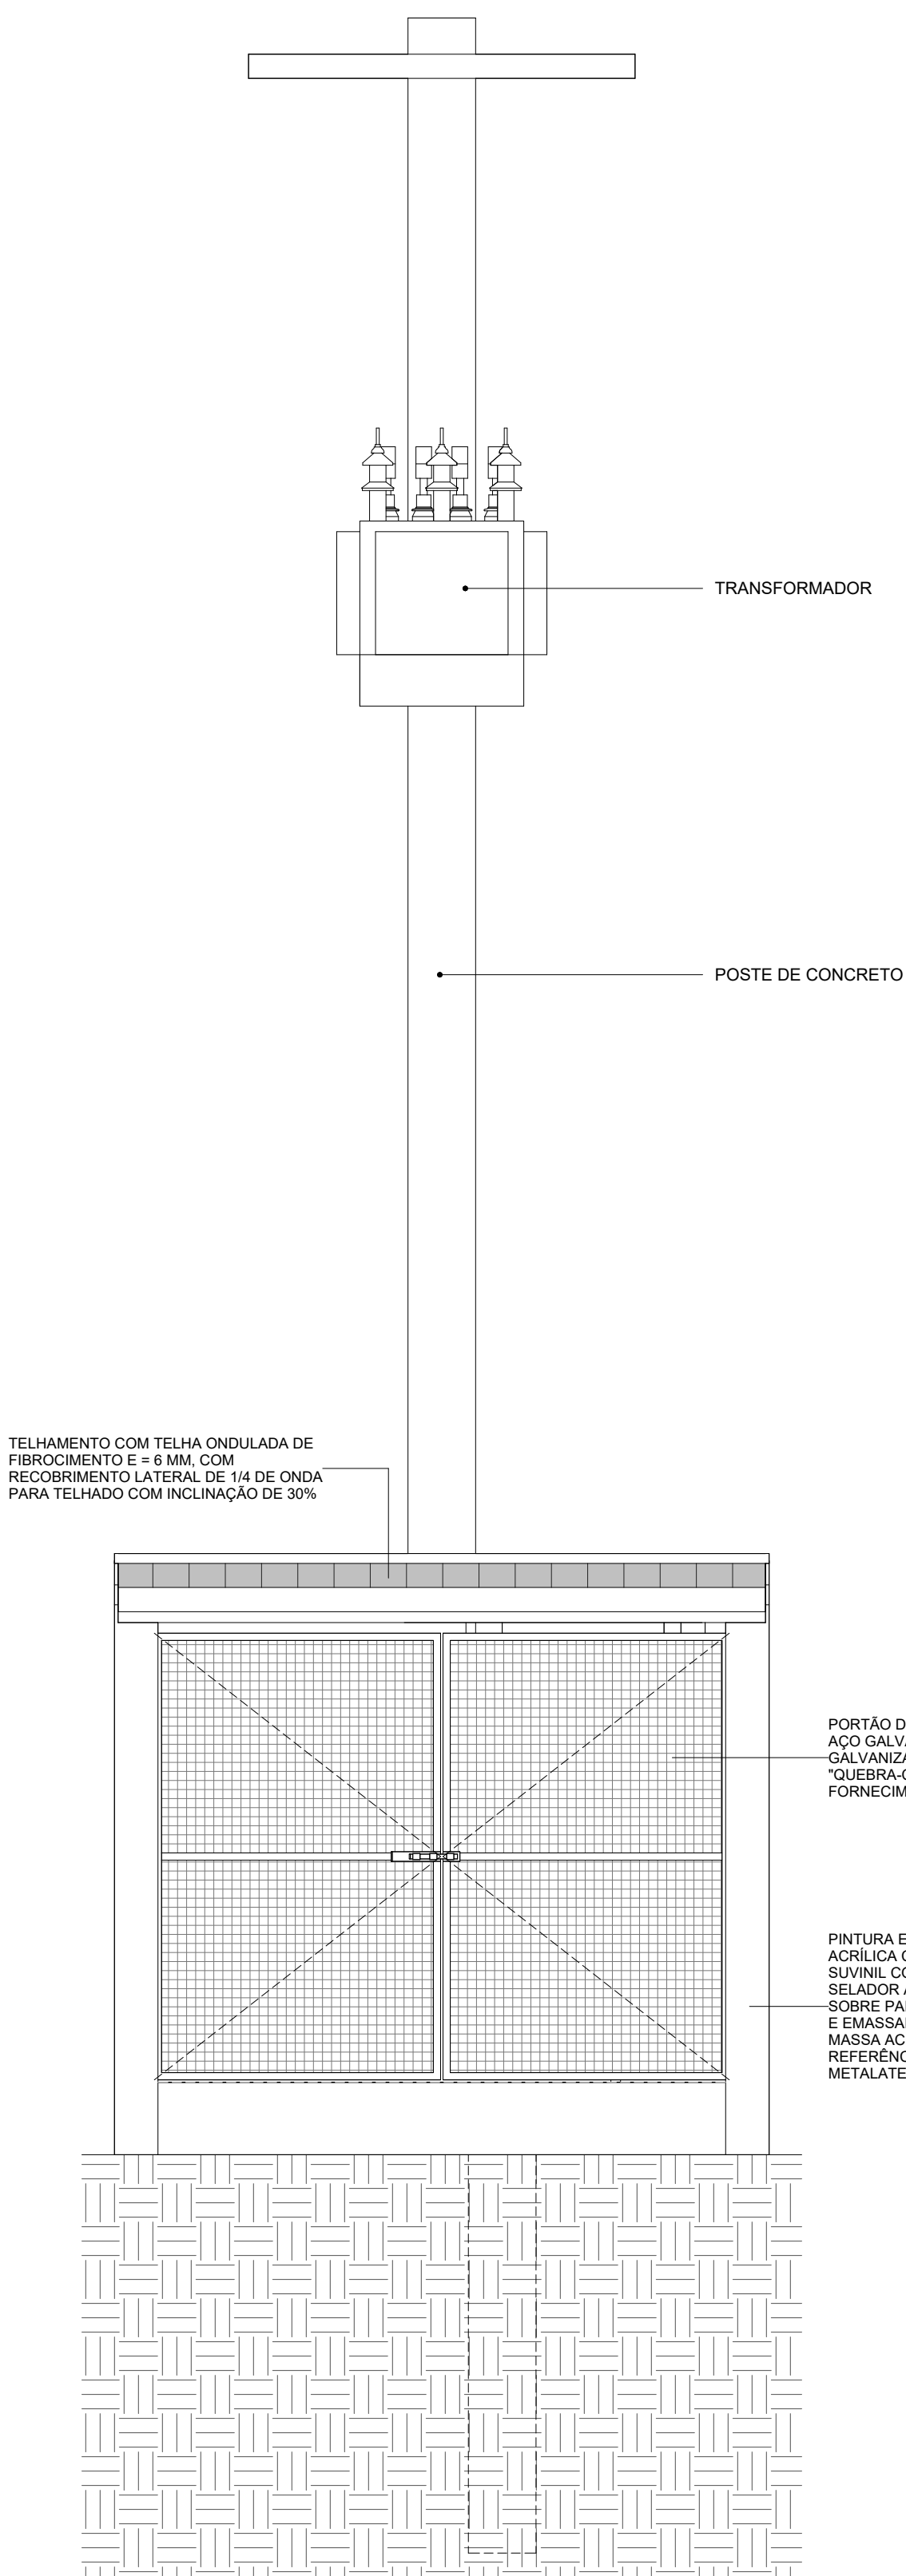

4
1 : 25

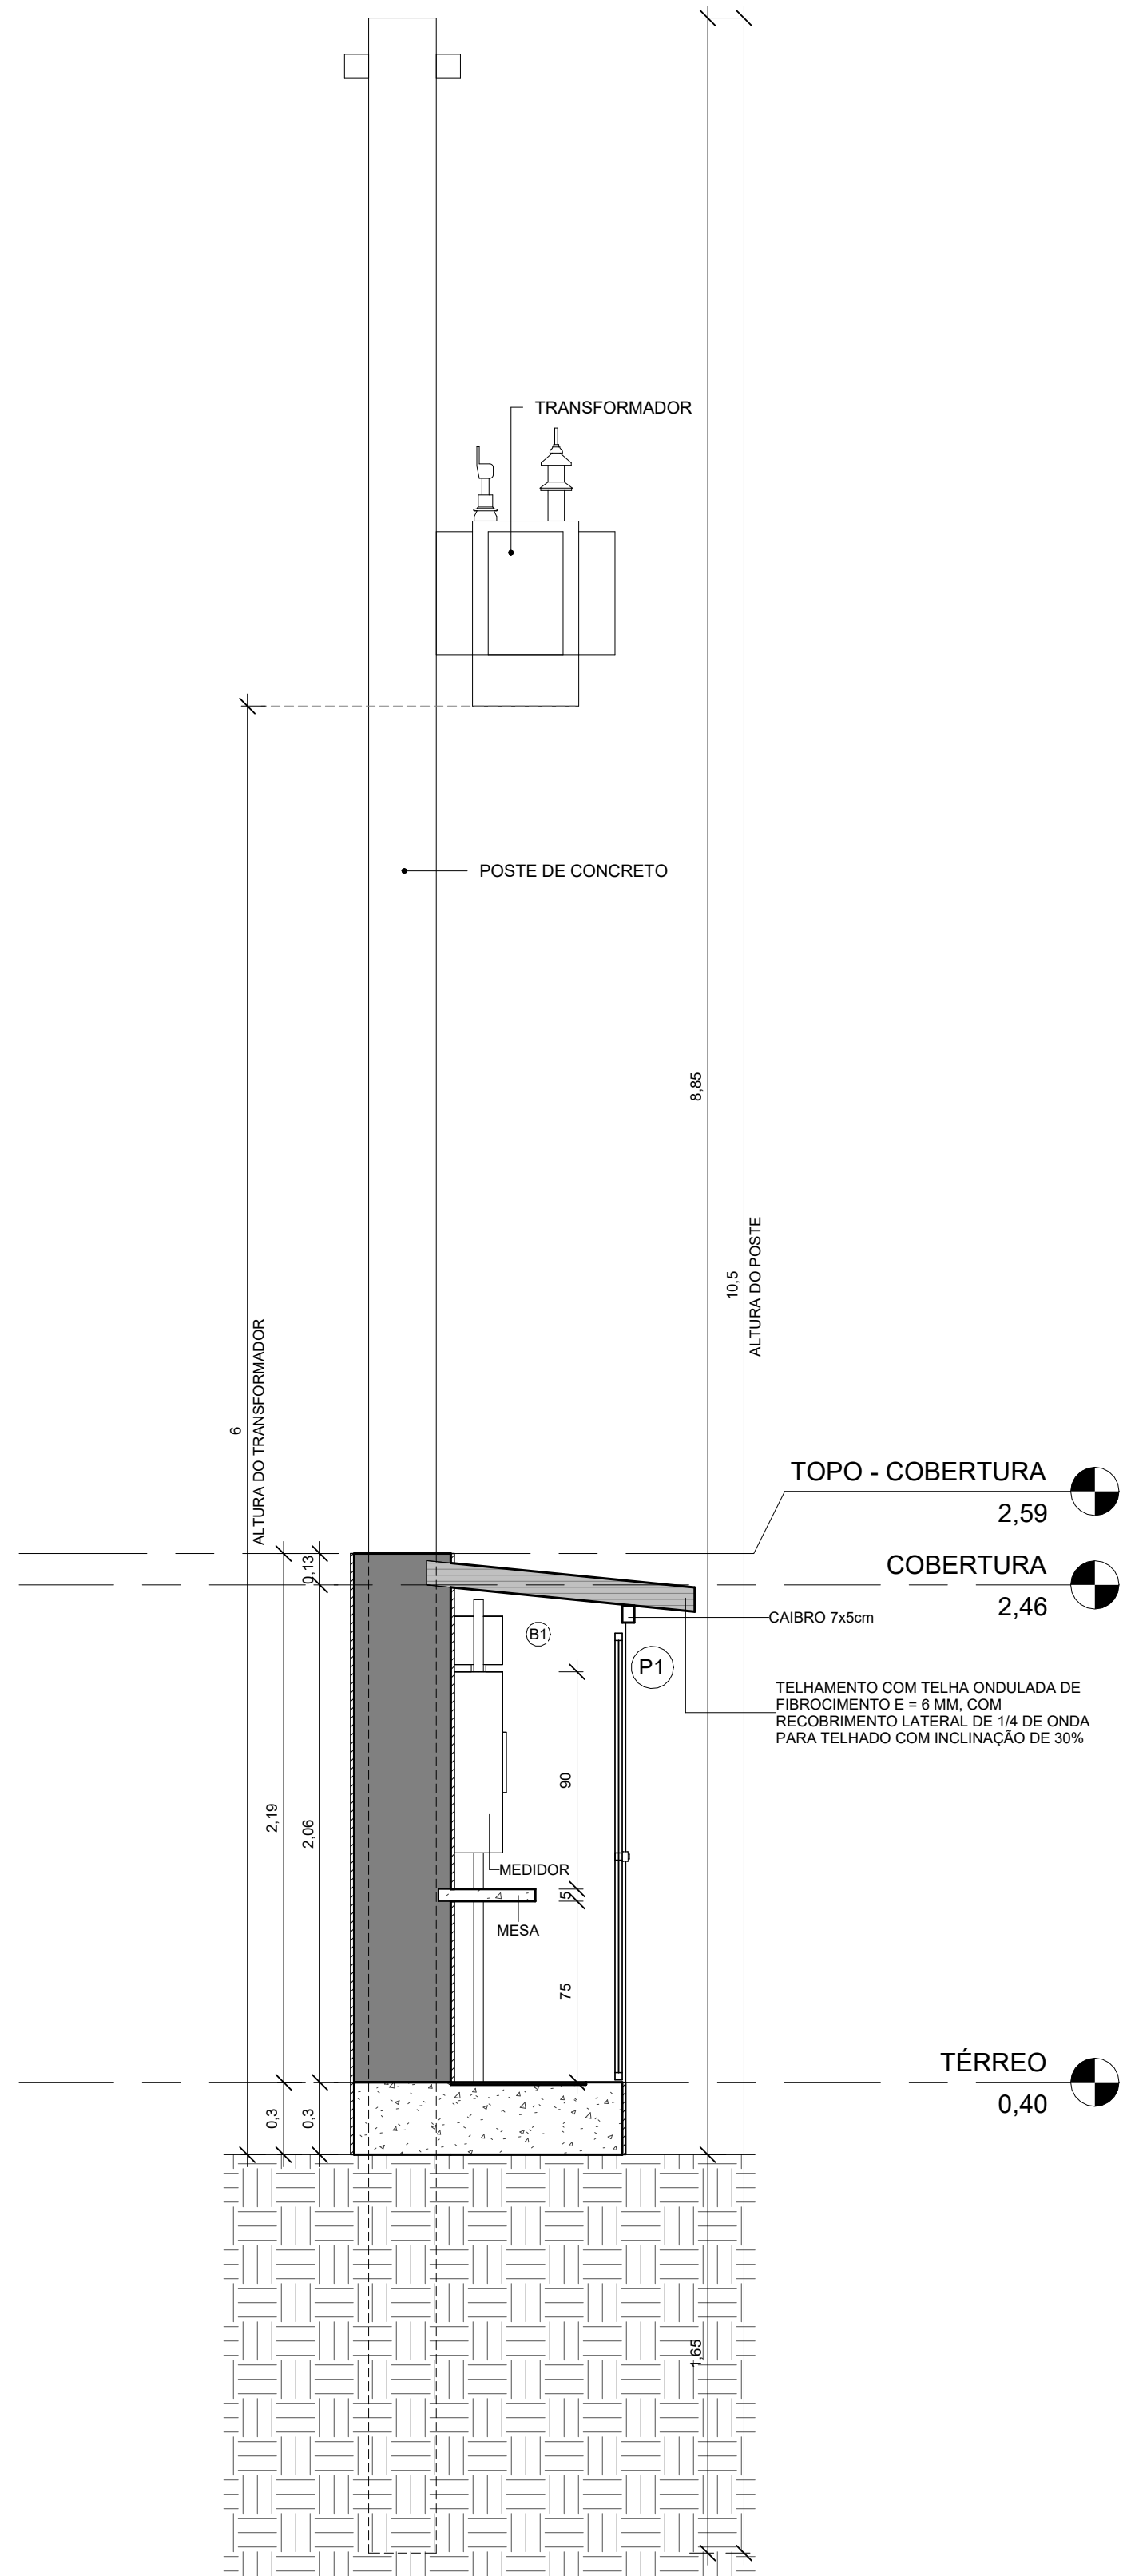

5
1 : 25

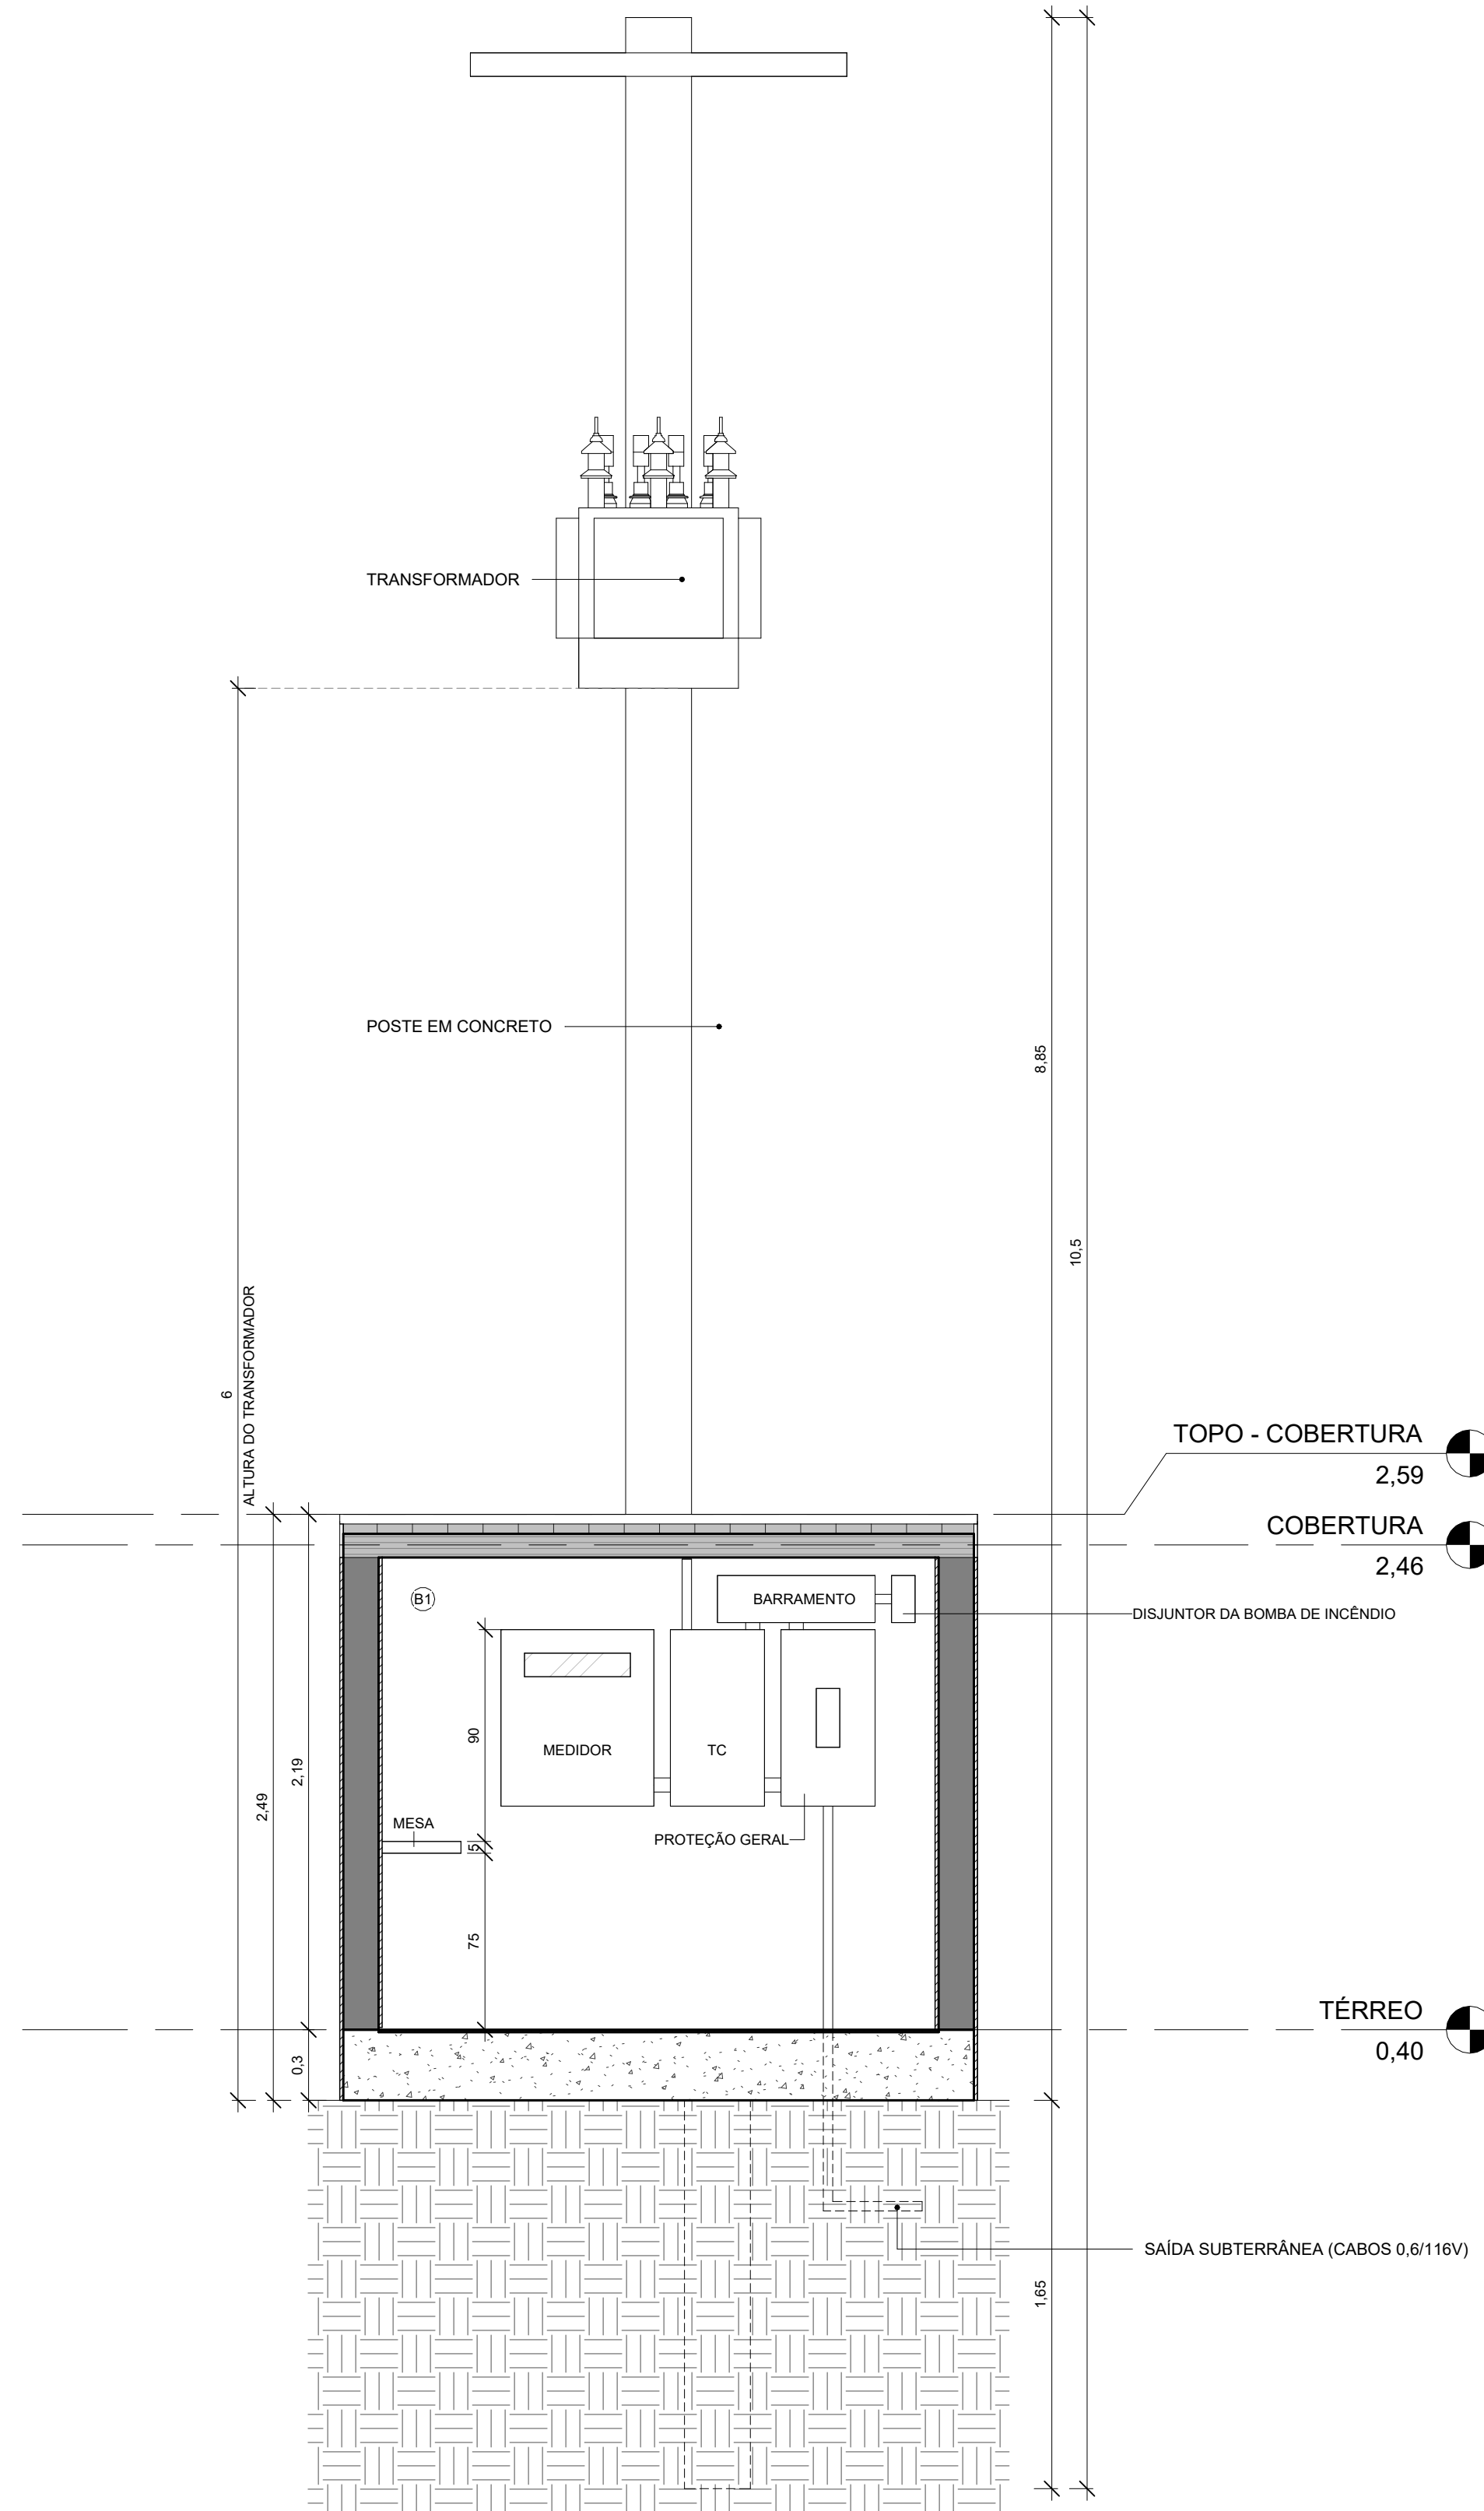



6
1 : 25

QUADRO DE ACABAMENTOS - PISO				
CÓD.:	DESCRIÇÃO			
A1	BRITA GRADUADA COMPACTADA COM COMPACTADOR MANUAL, TUDO INCLUSO			
QUADRO DE ACABAMENTOS - PAREDE				
CÓD.:	DESCRIÇÃO			
B1	PINTURA EM ALVENARIA COM TINTA ACRILICA COR BRANCO NEVE REF.: SUVINIL. CÓD.: RM181, INCLUSIVE SELADOR ACRILICO, A TRÊS DEMÃOS, SOBRE PAREDE CHIAPISADA, REBOCADA E EMASSADA COM DUAS DEMÃOS DE MASSA ACRILICA, MARCAS DE REFERENCIA SUVINIL, CORAL OU METALATEX OU EQUIVALENTE			
QUADRO DE ESQUADRIAS - PORTAS				
CÓD.:	DESCRIÇÃO	LAR.	ALT.	QTD.
P1	PORTÃO DE ABRIR DUPLO, EM CHAPA DE AÇO GALVANIZADO, COM TELA EM ARAME GALVANIZADO CORRUGADO "QUEBRA-CHAMA", INCLUSO PINTURA - FORNECIMENTO E EXECUÇÃO	2,38	1,85	1

		PREFEITURA MUNICIPAL DE IRUPI / ES				
		CONSULTORIA AVANTEC SOLUÇÕES EM ENGENHARIA				
PROJETO EXECUTIVO DE ENGENHARIA E ARQUITETURA						
TÍTULO: ESCOLA POLO - SUBSTÇÃO						
LOCAL: CÔRREGO BARRA GRANDE, IRUPIES.						
COORDENADOR:		CREA:		ESCALA:	FORMATO:	FRANCHA:
Engº de PNB GIL THAGO EUGÊNIO DE MELO DIAS		MG-1216010		1 : 25	A1 - EST. 1,2m	ARQ 25
AUTOR DO PROJETO:		CAU:		REVISÃO:	DATA:	
Arquiteto: FABIANO VIEIRA DIAS		A26599-3		00	2025	


QUADRO DE ESQUADRIAS - PORTAS

CÓD.:	DESCRIÇÃO	LAR.	ALT.	QTD.
P1	PORTÃO DE ABRIR DUPLO, EM CHAPA DE AÇO GALVANIZADO, COM TELA EM ARAME GALVANIZADO CORRUGADO "QUEBRA-CHAMA", INCLUSO PINTURA - FORNECIMENTO E EXECUÇÃO	2,38	1,85	1

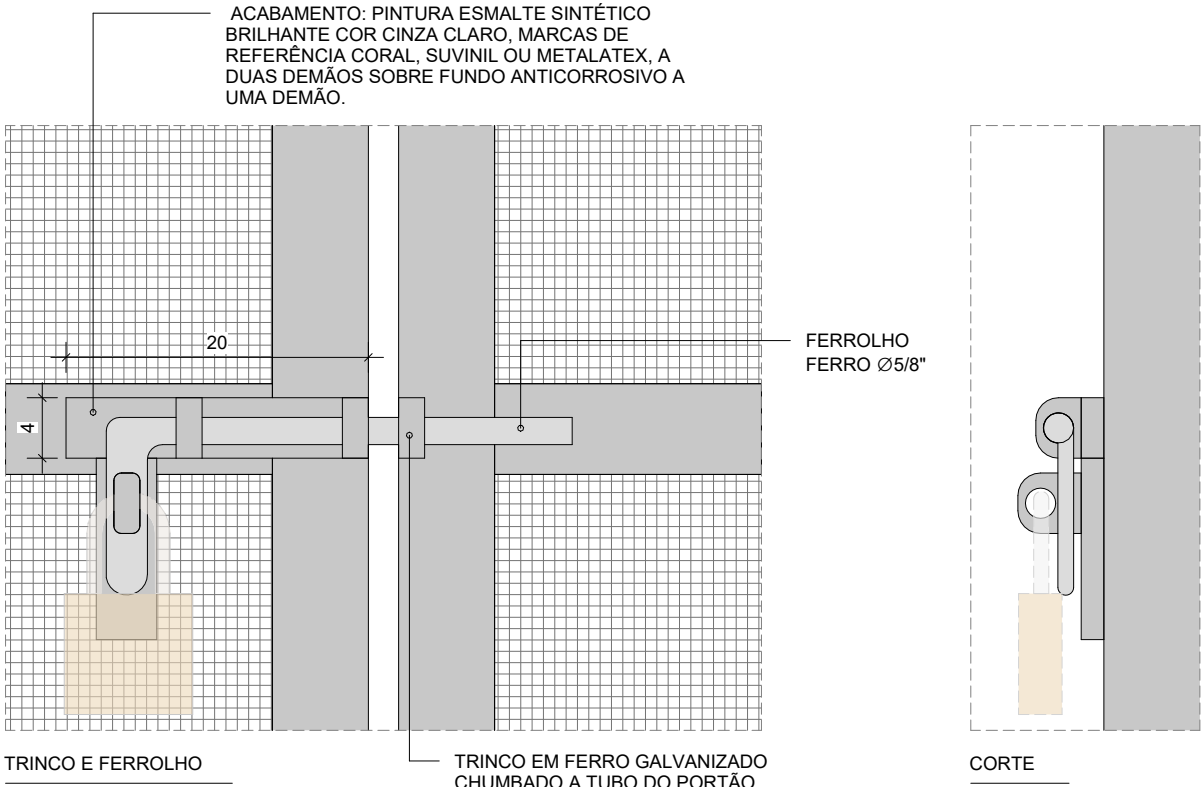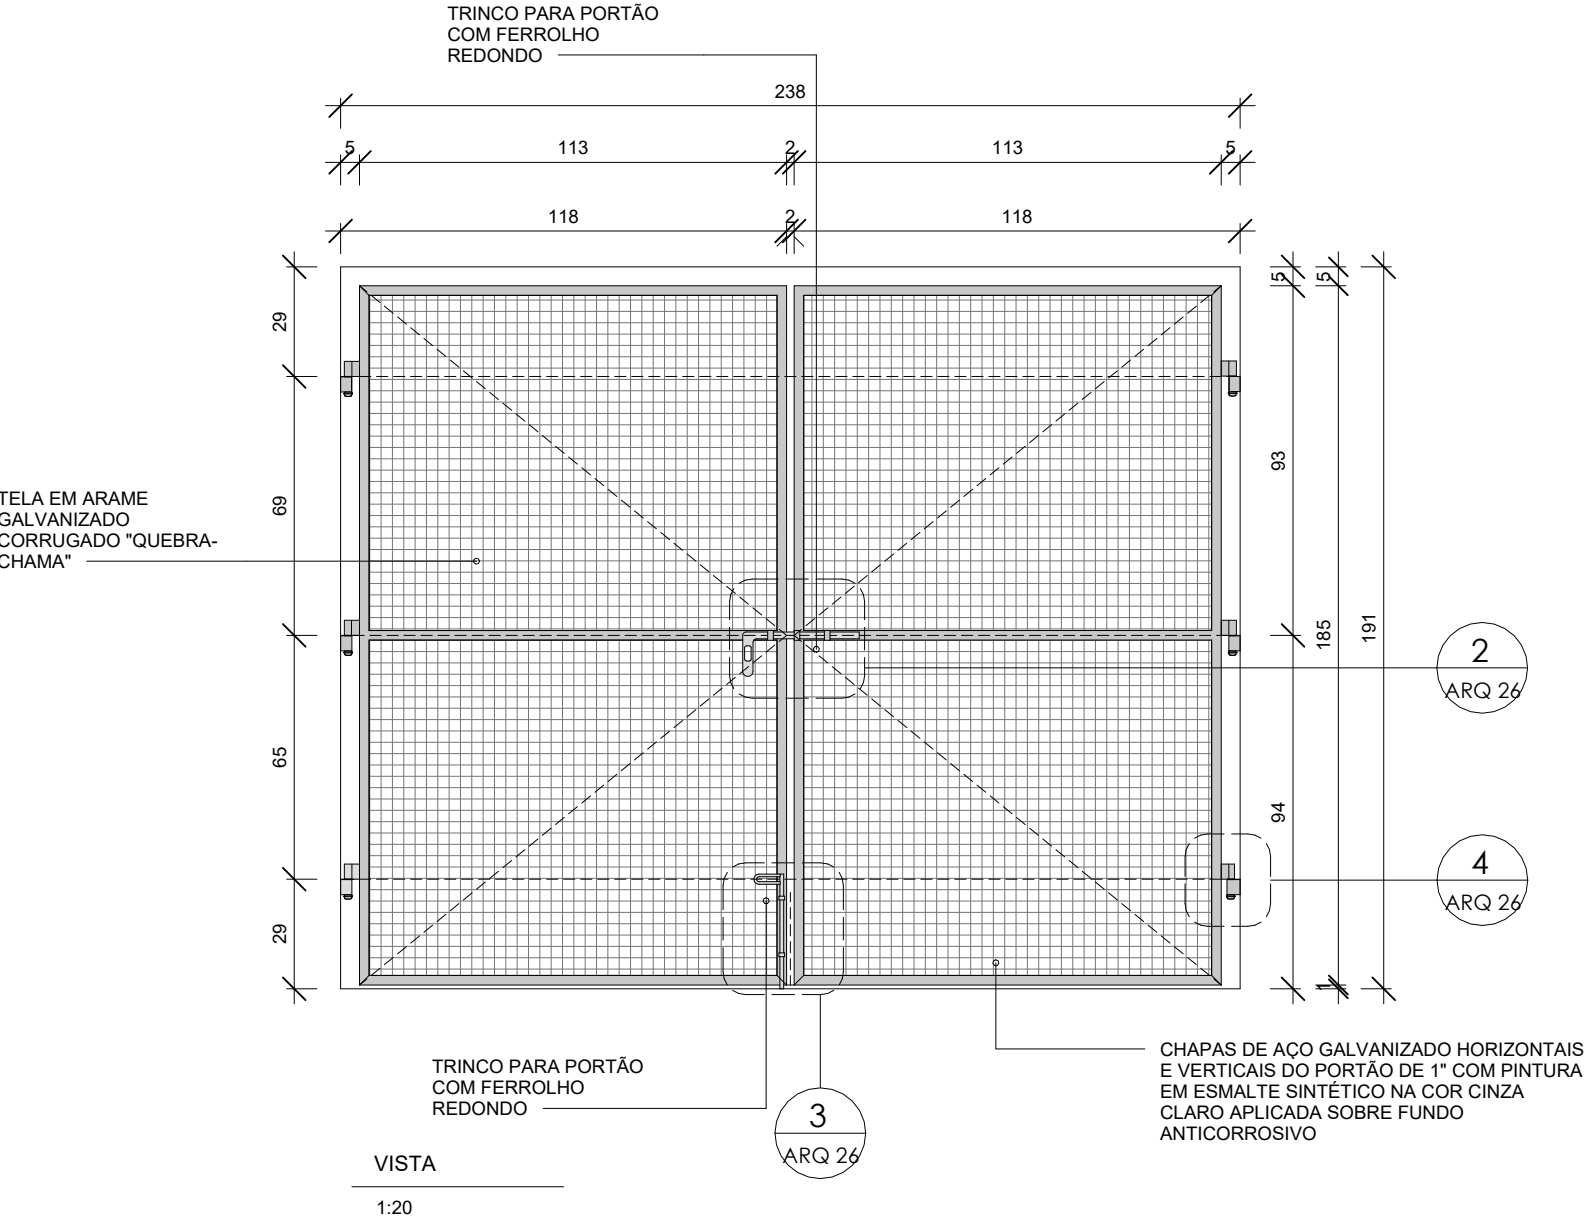


2 DET. TRINCO E FERROLHO

1:5

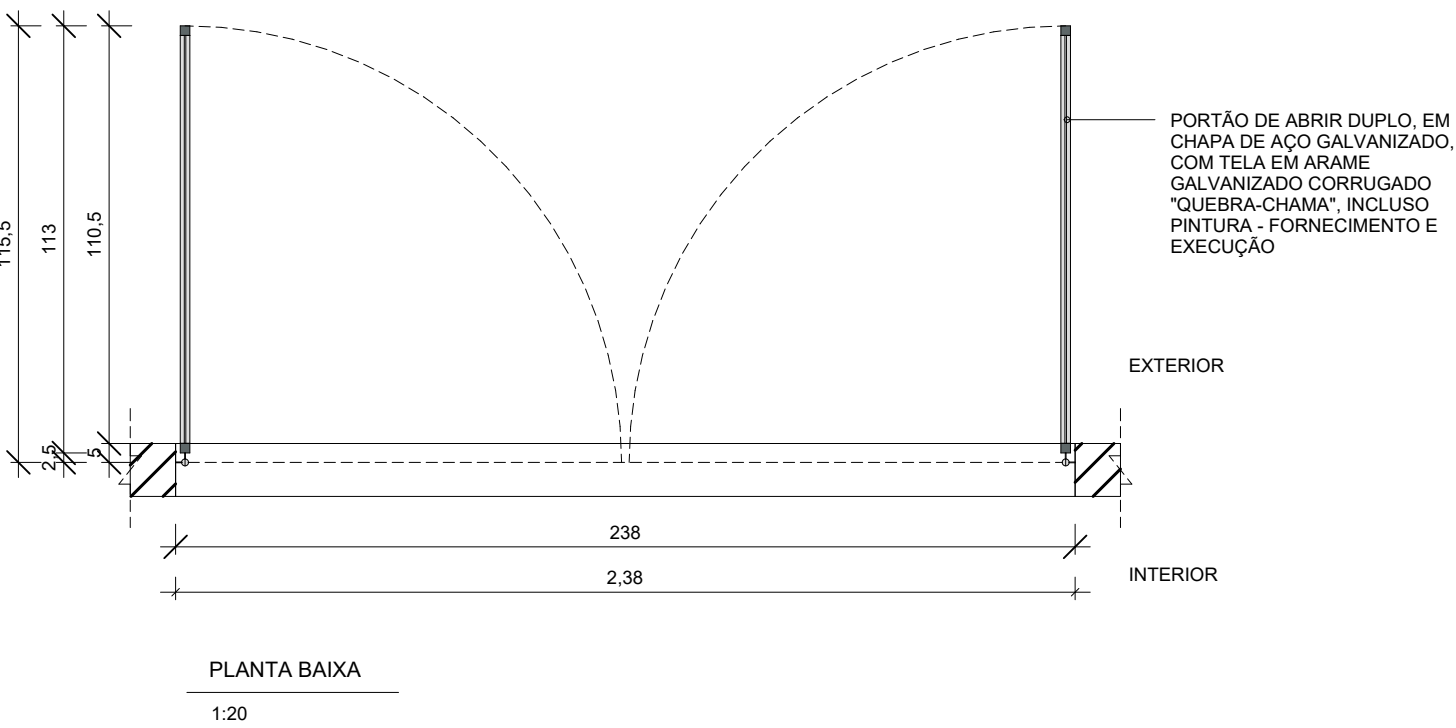


1 P1 - PORTAO DE ABRIR DUPLO

1:20

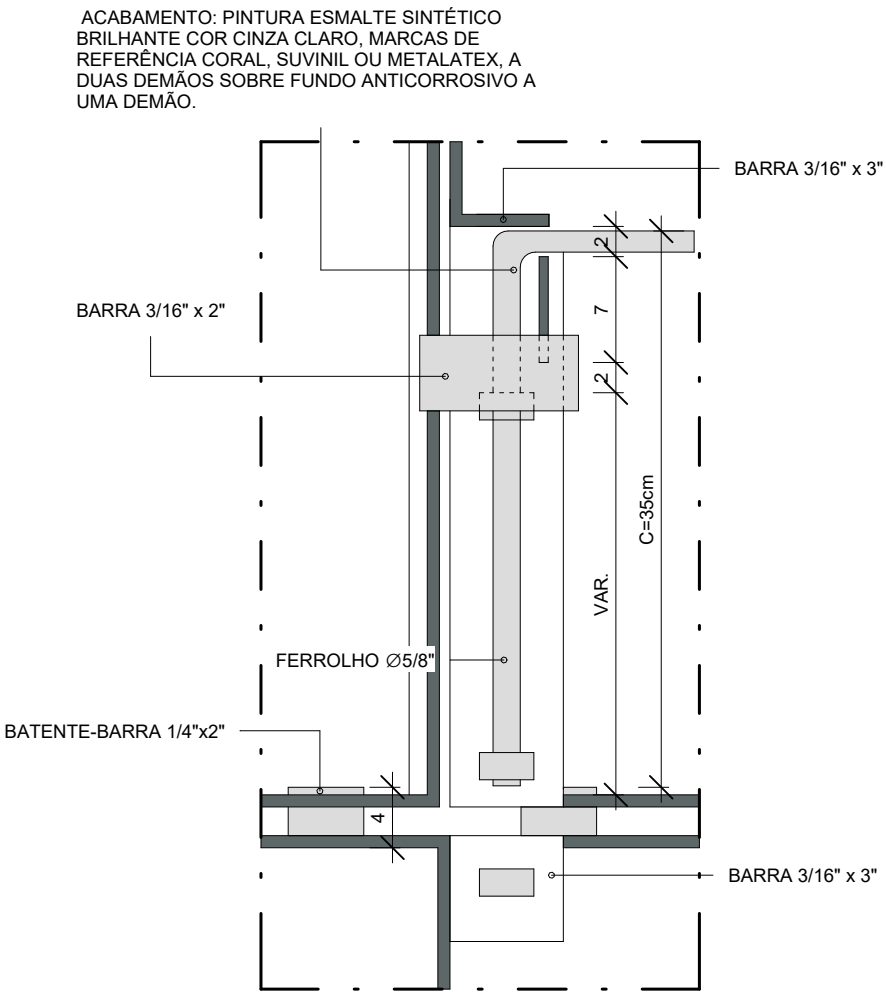



3 DET. TRINCO E FECHO DE CHÃO

1:5

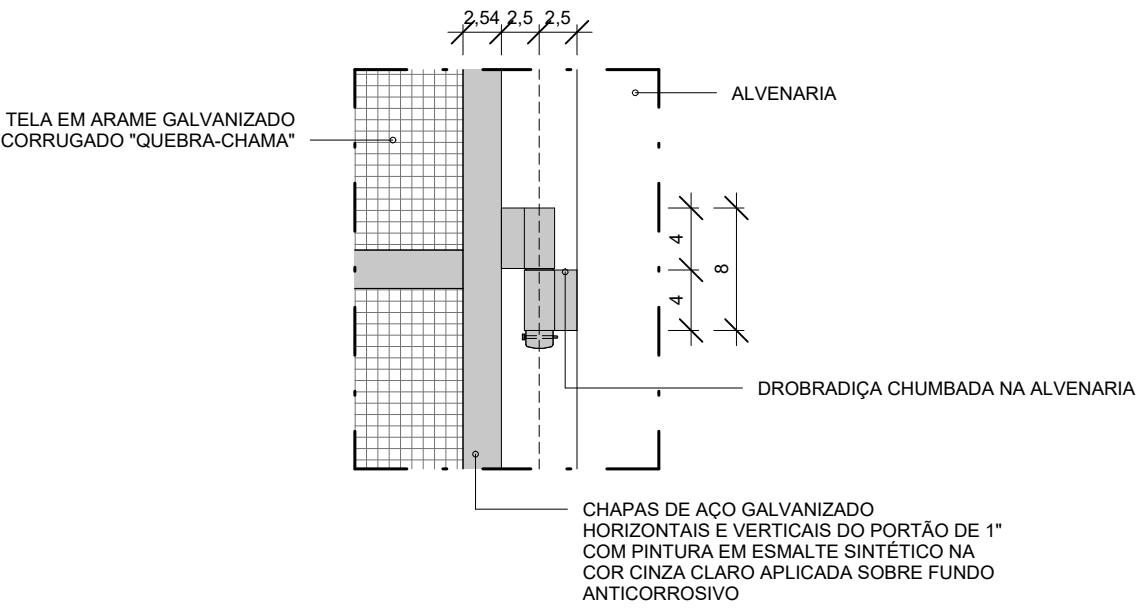

4 DET. DOBRADIÇA PORTÃO

1:5

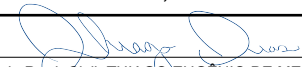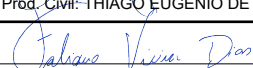		PREFEITURA MUNICIPAL DE IRUPI / ES			
		CONSULTORIA : AVANTEC SOLUÇÕES EM ENGENHARIA			
PROJETO EXECUTIVO DE ENGENHARIA E ARQUITETURA					
TÍTULO: ESCOLA POLO - SUBSTANÇAÇÃO - DET. ESQUADRIAS - PORTAS					
LOCAL : CÔRREGO BARRA GRANDE, IRUPI/ES.					
COORDENADOR:		CREA:	ESCALA	FORMATO	PRANCHA
 Eng.º de Prod. Civil: THIAGO EUGÊNIO DE MELO DIAS		MG-121601/D	Como indicado	A2	ARQ 26
AUTOR DO PROJETO:		CAU:	REVISÃO	DATA:	
 Arquiteto: FABIANO VIEIRA DIAS		A26599-3	00	2025	