


LEV. 1º PAVIMENTO - PLANTA BAIXA  
1: 125

LEV. COBERTURA - PLANTA BAIXA  
1: 150



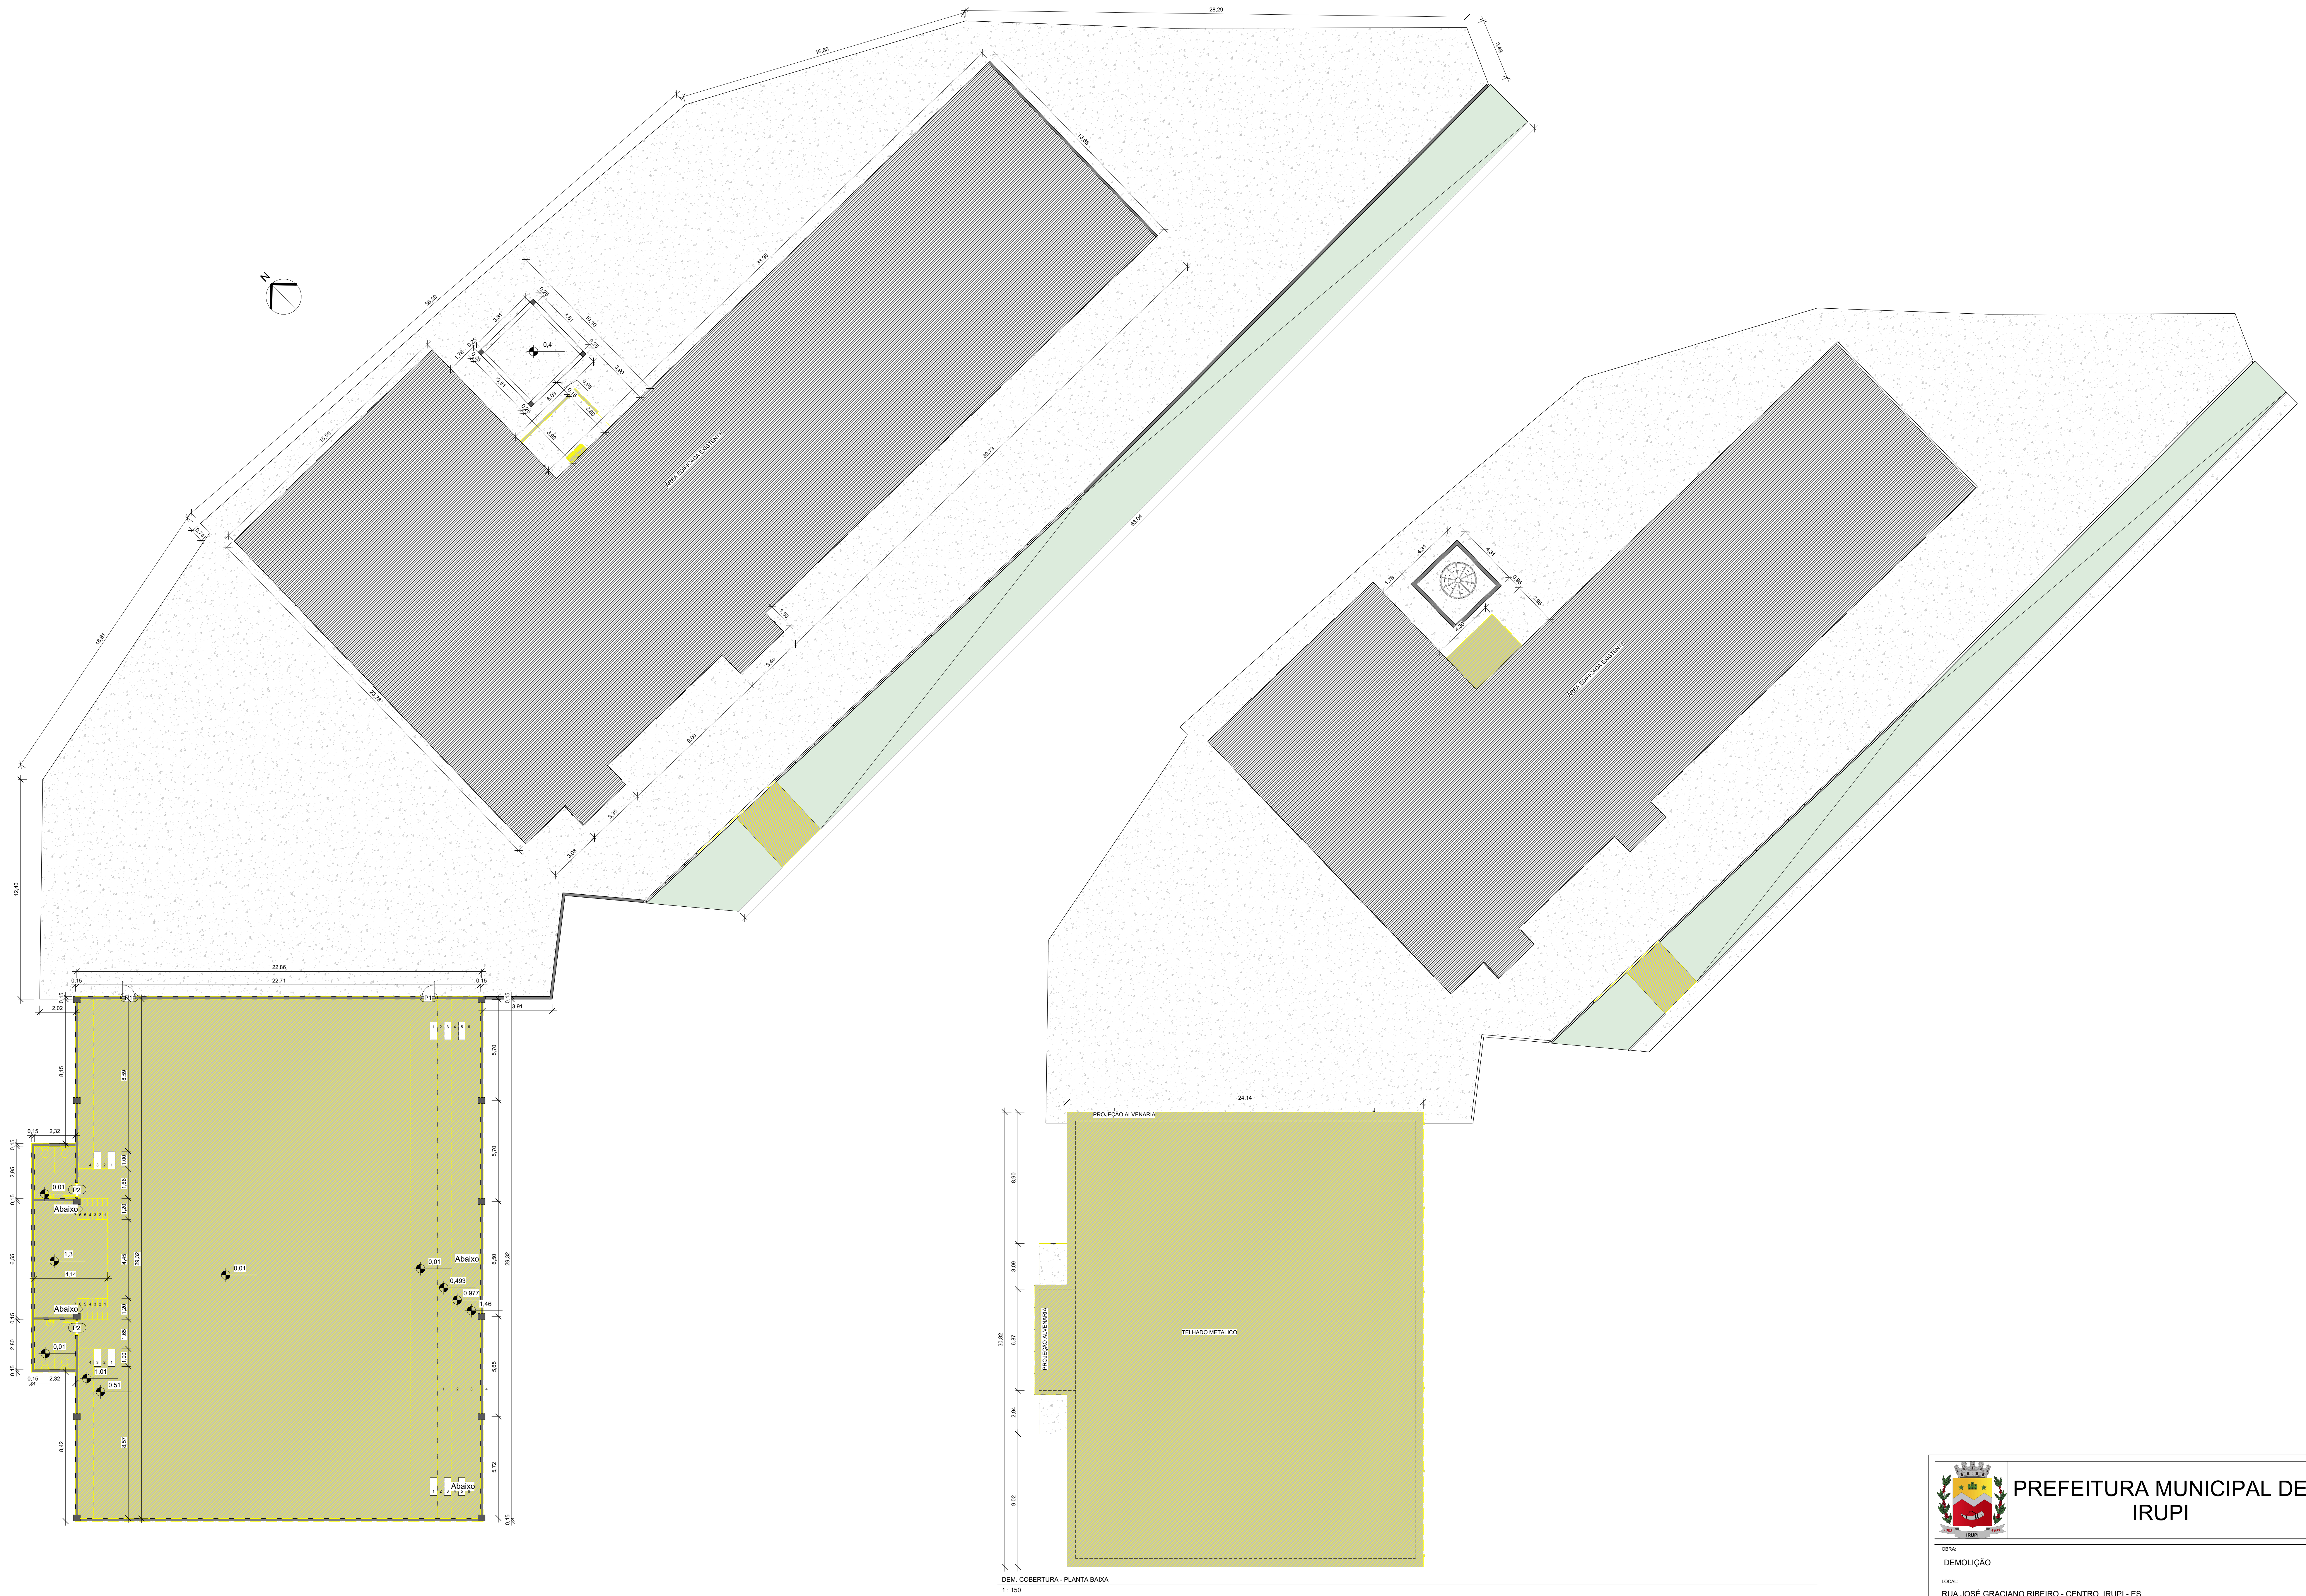

DEM. 1º PAVIMENTO - PLANTA BAIXA  
1:125

DEM. COBERTURA - PLANTA BAIXA  
1:150



**PREFEITURA MUNICIPAL DE IRUPI**


OBRA:  
DEMOLIÇÃO

LOCAL:  
RUA JOSÉ GRACIANO RIBEIRO - CENTRO, IRUPI - ES

RESP. TÉCNICO: \_\_\_\_\_  
ATAIDE LUIS DE OLIVEIRA  
ENDº CIVIL ORSA MG 191045-0

DATA: OUT/2025	ESCALA: Como Indicado	ÁREA TOTAL: 852,11 m²	PRIMICIA: 02/08
-------------------	--------------------------	--------------------------	--------------------



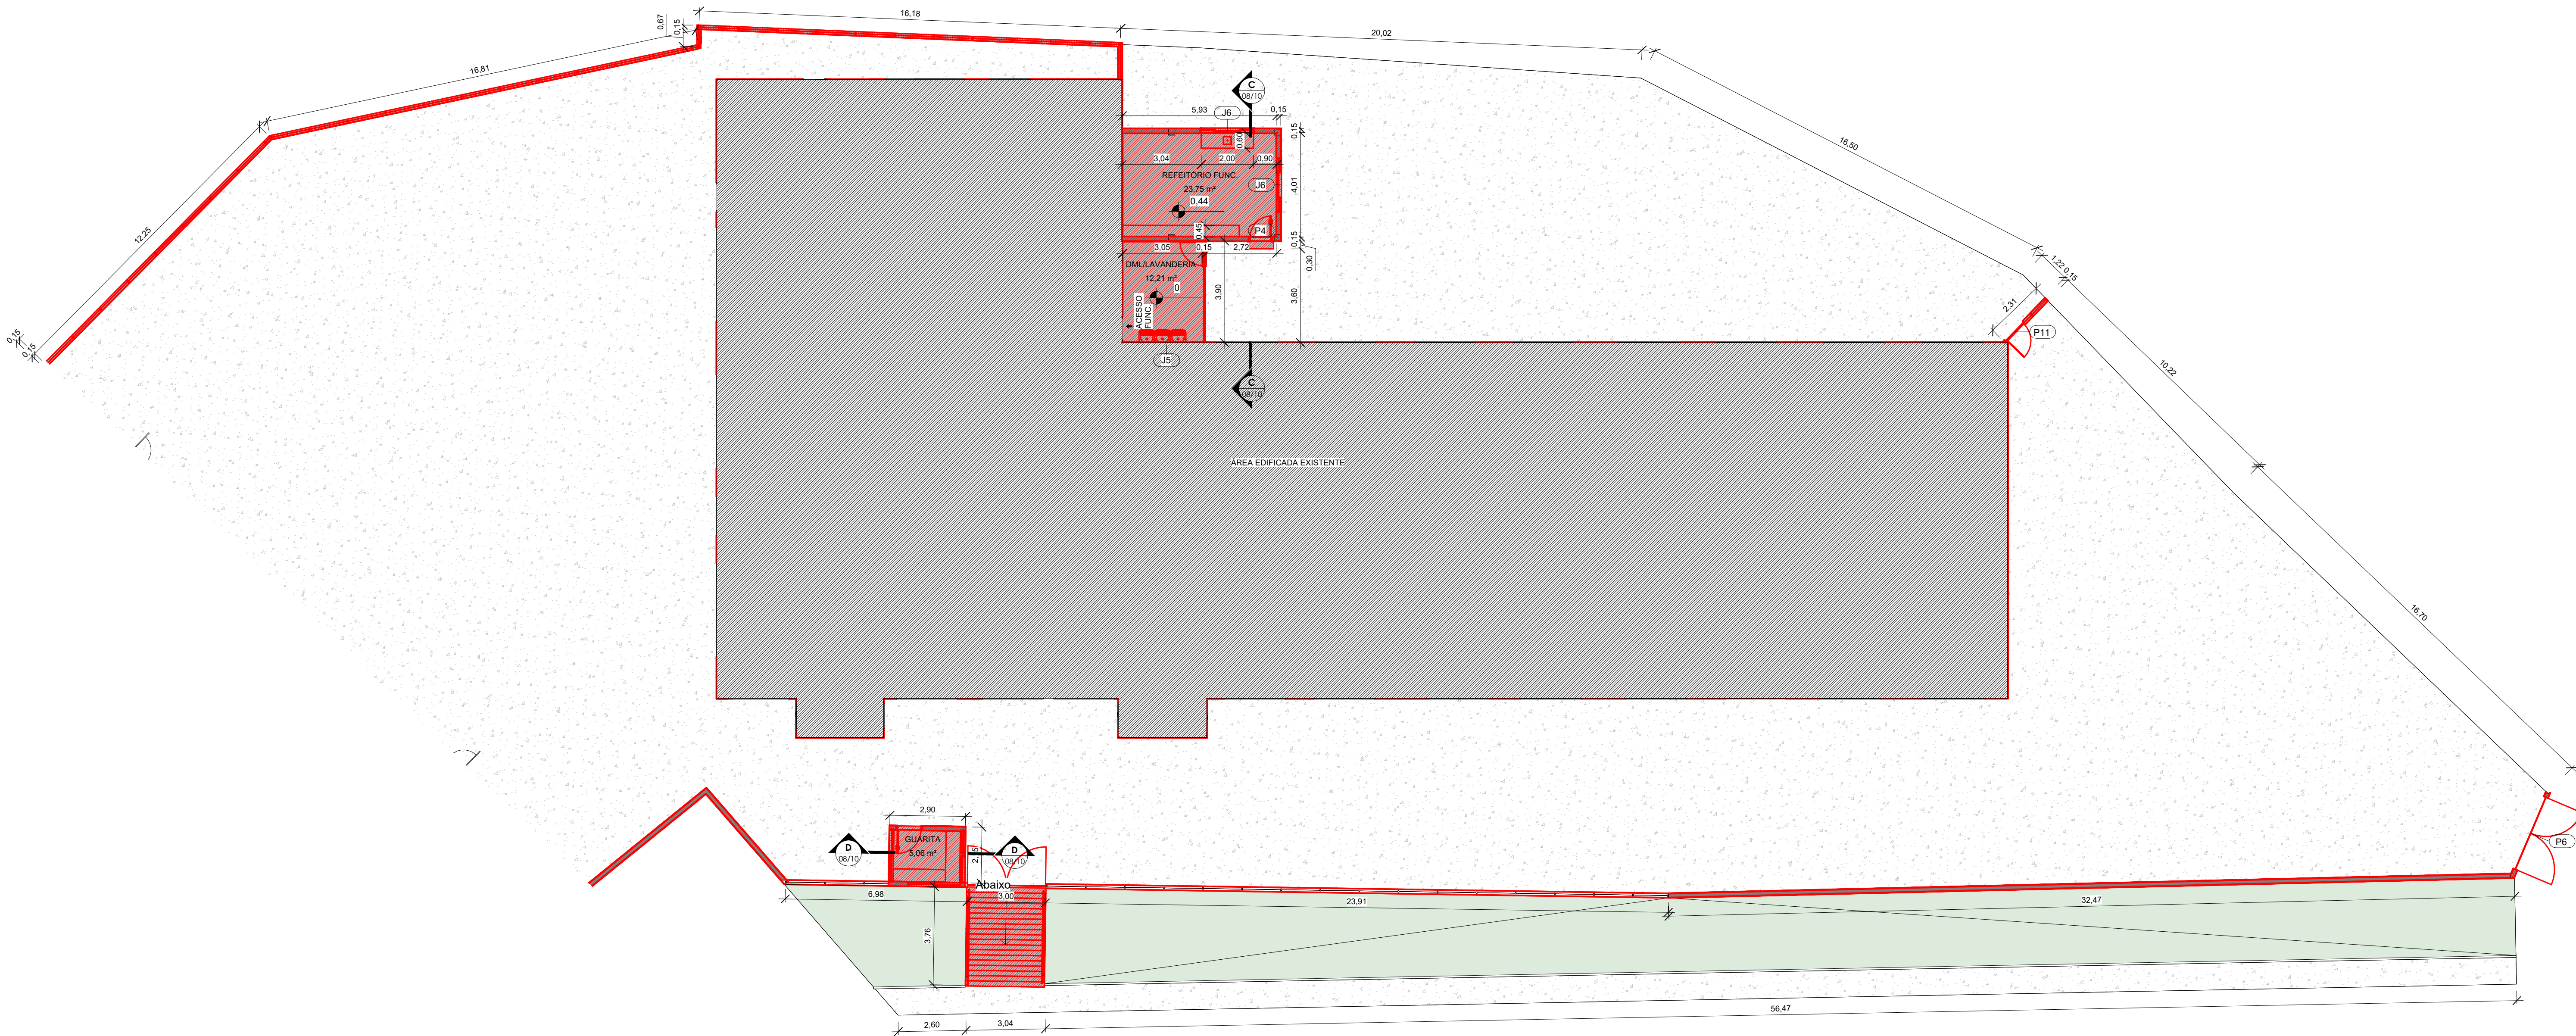

CONST. 1º PAVIMENTO - PLANTA BAIXA PÁTIO  
1 : 125

QUADRO DE ACABAMENTOS - PAREDE		
CÓDIGO	DESCRIÇÃO	Área
B1	PINTURA EM ALVENARIA COM TINTA ACRILICA COR BRANCA, MARCAS DE REFERÊNCIA SUVINIL, CORAL, METALEX, INCLUSIVE SELADOR ACRILICO, A TRÊS DEMÃOS, SOBRE PAREDE CHAPISCADA, REBOCADA E EMASSADA COM DUAS DEMÃOS DE MASSA ACRILICA, MARCAS DE REFERÊNCIA SUVINIL, CORAL OU METALEX OU EQUIVALENTE.	1477,88 m²
B2	REVESTIMENTO CERÂMICO RETIFICADO, ACABAMENTO BRILHANTE, DIM. 33x61CM, COR OVIEDO PURO BRANCO, BIANCOGRES OU EQUIVALENTE, ASSENTADO COM ARGAMASSA DE CIMENTO COLANTE ATÉ O TETO, INCLUSIVE REJUNTAMENTO COM ARGAMASSA PRE-FABRICADA PARA REJUNTE, ESPESSURA 3mm.	115,69 m²
B3	PINTURA COM TINTA ACRILICA COR AMARELO CÔD.: F100MARCAS DE REFERÊNCIA SUVINIL, CORAL, METALEX, INCLUSIVE SELADOR ACRILICO, A TRÊS DEMÃOS, SOBRE PAREDE CHAPISCADA, REBOCADA E EMASSADA COM DUAS DEMÃOS DE MASSA ACRILICA, MARCAS DE REFERÊNCIA SUVINIL, CORAL OU METALEX OU EQUIVALENTE.	25,39 m²
B4	PINTURA COM TINTA ACRILICA COR CINZA CÔD.: F100MARCAS DE REFERÊNCIA SUVINIL, CORAL, METALEX, INCLUSIVE SELADOR ACRILICO, A TRÊS DEMÃOS, SOBRE PAREDE CHAPISCADA, REBOCADA E EMASSADA COM DUAS DEMÃOS DE MASSA ACRILICA, MARCAS DE REFERÊNCIA SUVINIL, CORAL OU METALEX OU EQUIVALENTE.	492,37 m²
B5	PINTURA COM TINTA ACRILICA COR VERMELHO CÔD.: F100MARCAS DE REFERÊNCIA SUVINIL, CORAL, METALEX, INCLUSIVE SELADOR ACRILICO, A TRÊS DEMÃOS, SOBRE PAREDE CHAPISCADA, REBOCADA E EMASSADA COM DUAS DEMÃOS DE MASSA ACRILICA, MARCAS DE REFERÊNCIA SUVINIL, CORAL OU METALEX OU EQUIVALENTE.	39,43 m²

QUADRO DE ACABAMENTOS - PISO		
CÓDIGO	DESCRIÇÃO	Área
A1	PISO EM ARGAMASSA DE ALTA RESISTÊNCIA TIPO GRANILITE, ESPESSURA DE 10MM REGULARIZADO COM ACABAMENTO ANTIDERRAPANTE, COR NATURAL. REFERÊNCIA KORODUR OU EQUIVALENTE DE IGUAL OU SUPERIOR DESEMPENHO, COM JUNTAS PLÁSTICAS DE DILATAÇÃO 7X3MM, EXECUTADAS EM REQUADRO NAS DIMENSÕES DE 100X100cm	41,3 m²
A2	PINTURA À BASE DE EPOXI BRANCA, MARCAS DE REFERÊNCIA SUVINIL, CORAL OU METALEX, EM FAIXAS COM LARGURA DE 5 CM, PARA DEMARCAÇÃO DE QUADRA DE ESPORTES	3,98 m²
A3	PINTURA À BASE DE EPOXI AMARELA, MARCAS DE REFERÊNCIA SUVINIL, CORAL OU METALEX, EM FAIXAS COM LARGURA DE 5 CM, PARA DEMARCAÇÃO DE QUADRA DE ESPORTES	7,04 m²
A4	PISO TIPO PORCELANATO CERÂMICO, DIM. 60X60cm, COR BRANCA, PORTOBELLO PIERRE BELLE BLANC OU EQUIVALENTE DE IGUAL OU SUPERIOR DESEMPENHO	13,34 m²
A5	PINTURA À BASE DE EPOXI BEGE, MARCAS DE REFERÊNCIA SUVINIL, CORAL OU METALEX, EM FAIXAS COM LARGURA DE 5 CM, PARA DEMARCAÇÃO DE QUADRA DE ESPORTES	551,53 m²
A6	PINTURA À BASE DE EPOXI AZUL, MARCAS DE REFERÊNCIA SUVINIL, CORAL OU METALEX, EM FAIXAS COM LARGURA DE 5 CM, PARA DEMARCAÇÃO DE QUADRA DE ESPORTES	7,47 m²
A7	MANTA ASFÁLTICA IMPERMEABILIZANTE PARA COBERTURA	137,06 m²

QUADRO DE ACABAMENTOS - TETO			
CÓD.	DESCRIÇÃO	Comentários	Área
C1	FORRO EM GESSO ACARTONADO 48mm, EMASSADO E PINTADO COM TINTA ACRILICA NA COR BRANCO NEVE.	GUARITA	5,2 m²
C1	FORRO EM GESSO ACARTONADO 48mm, EMASSADO E PINTADO COM TINTA ACRILICA NA COR BRANCO NEVE.	QUADRA	13,34 m²
C1	FORRO EM GESSO ACARTONADO 48mm, EMASSADO E PINTADO COM TINTA ACRILICA NA COR BRANCO NEVE.	REFEITÓRIO FUNC.	23,32 m²

QUADRO DE EQUIPAMENTOS E ACESSÓRIOS				
CÓDIGO	DESCRIÇÃO	Count		
01	LAVATÓRIO DE LOUÇA BRANCA COLUNA SUSPensa 45,5X35,5cm, LINHA ASPEN CÔD.: L 510.17 MARCA DE REF. DECORCELITE IDEAL STANDART OU EQUIVALENTE EM OUTRA MARCA DE IGUAL OU SUPERIOR DESEMPENHO, INCLUSO ACESSÓRIOS EM PVC, EXCETO TORNEIRA			
02	TORNEIRA DE BANCADA PARA LAVATÓRIO EM LATÃO 1/2" LINHA ANTI-VANDALISMO, MARCAS DE REFERÊNCIA FABRIMAR CÔD.: 1180-AV, OU EQUIVALENTE DE IGUAL OU SUPERIOR DESEMPENHO	2		
03	BACIA COM CAIXA ACOPLADA DA LINHA IZY SEM ABERTURA FRONTAL - CÔD.: P 111.17, INCLUSO ASSENTO, MARCA DE REFERÊNCIA DECA OU SIMILAR EM OUTRA MARCA DE IGUAL OU SUPERIOR DESEMPENHO	4		
04	DUCHA MANUAL AQUA JET, LINHA AQUARIUS, COM REGISTRO REF.: C2195, MARCAS DE REF. FABRIMAR, DECA, DOCOL OU EQUIVALENTE EM OUTRA MARCA DE IGUAL OU SUPERIOR DESEMPENHO	4		
05	DIVISÓRIA DE GRANITO AMARELO POLIDO COM 3cm DE ESPESSURA, 200cm DE ALTURA, FIXADA COM CANTONEIRA DE FERRO CROMADO	4		
06	ESPELHO PARA BANHEIRO, ESPESSURA 4mm, INCLUINDO CHAPA COMPENSADA 10mm, MOLDURA DE ALUMÍNIO EM PERFIL L = 3/4", FIXADO COM PARAFUSOS CROMADOS	2		
07	BANCADA EM GRANITO, POLIDO, ESPESSURA = 2mm	4		
08	CUBA DE EMBUTIR EM AÇO INOX 74X44cm CÔD.: 94000112 TRAMONTINA OU OUTRA MARCA DE IGUAL OU SUPERIOR DESEMPENHO	1		

QUADRO DE ESQUADRIAS - JANELAS					
CÓD	DESCRIÇÃO	LAR.	ALT.	PEIT.	QTD.
J1	JANELA TIPO MAXIM-AR EM ALUMÍNIO ANODIZADO NATURAL COM VIDRO INCOLOR	0,60	0,60	1,80	2
J5	JANELA TIPO MAXIM-AR EM ALUMÍNIO ANODIZADO NATURAL COM VIDRO LEITOSO	2,00	0,60	1,80	1
J6	JANELA DE CORRER COM 04 FOLHAS EM ALUMÍNIO COM VIDRO INCOLOR	2,00	1,35	1,50	2
J30	JANELA DE CORRER COM 02 FOLHAS EM ALUMÍNIO COM VIDRO INCOLOR	2,00	1,25	<varia>	3

QUADRO DE ESQUADRIAS - PORTAS				
CÓD.	DESCRIÇÃO	LAR.	ALT.	QTD.
P1	PORTÃO DE ABRIR EM UMA FOLHA, EM DE FERRO GALVANIZADO	0,80	2,10	2
P2	PORTA DE ABRIR EM MADEIRA UMA FOLHA	0,90	2,10	3
P3	PORTA DE ABRIR EM ALUMÍNIO, TIPO VENEZIANA UMA FOLHA	0,80	1,60	4
P4	PORTA DE ABRIR EM MADEIRA UMA FOLHA	0,80	2,10	2
P6	PORTÃO DE ABRIR EM ALUMÍNIO DUAS FOLHAS	3,00	2,30	2
P11	PORTÃO DE ABRIR UMA FOLHA, EM TUBOS DE FERRO GALVANIZADO COM TELA ALAMBRADO	1,00	2,10	2

TABELA DE FECHAMENTOS		Área
ALAMBRADO COM TELA LOSANGULAR FIO 12, MALHA DE 2" COM REVENTIENTIO EM PVC NA COR AZUL		330,53 m²
DIVISÓRIA DE GRANITO AMARELO POLIDO COM 3cm DE ESPESSURA, 200cm DE ALTURA, FIXADA COM CANTONEIRA DE FERRO CROMADO		6,57 m²
GRADIL COM POSTE DE AÇO GALVANIZADO DE 60x40mm, PINTADO NA COR BRANCA		10,8 m²
GRADIL COM POSTE DE AÇO GALVANIZADO DE 60x40mm, PINTADO NA COR VERDE		185,07 m²

QUADRO DE ÁREAS	
AMBIENTE	ÁREA
ARQUIBANCADA	115,05 m²
BANH. FEM	6,24 m²
BANH. MASC	6,58 m²
DMLAVANDERIA	12,21 m²
GUARITA	5,06 m²
PALCO	26,89 m²
QUADRA POLIESPORTIVA	519,28 m²
REFEITÓRIO FUNC.	23,75 m²



## PREFEITURA MUNICIPAL DE IRUPÉ

OBRA:

CONSTRUÇÃO

LOCAL:

RUA JOSÉ GRACIANO RIBEIRO - CENTRO, IRUPÉ - ES

RESP. TÉCNICO:

ATAÍDE LUIS DE OLIVEIRA  
ENGº CIVIL CREA MG 151045/D

DATA:  
OUT/2025


ESCALA:  
1 : 125

ÁREA TOTAL:  
852,11 m²


PRANCHA:

03/08



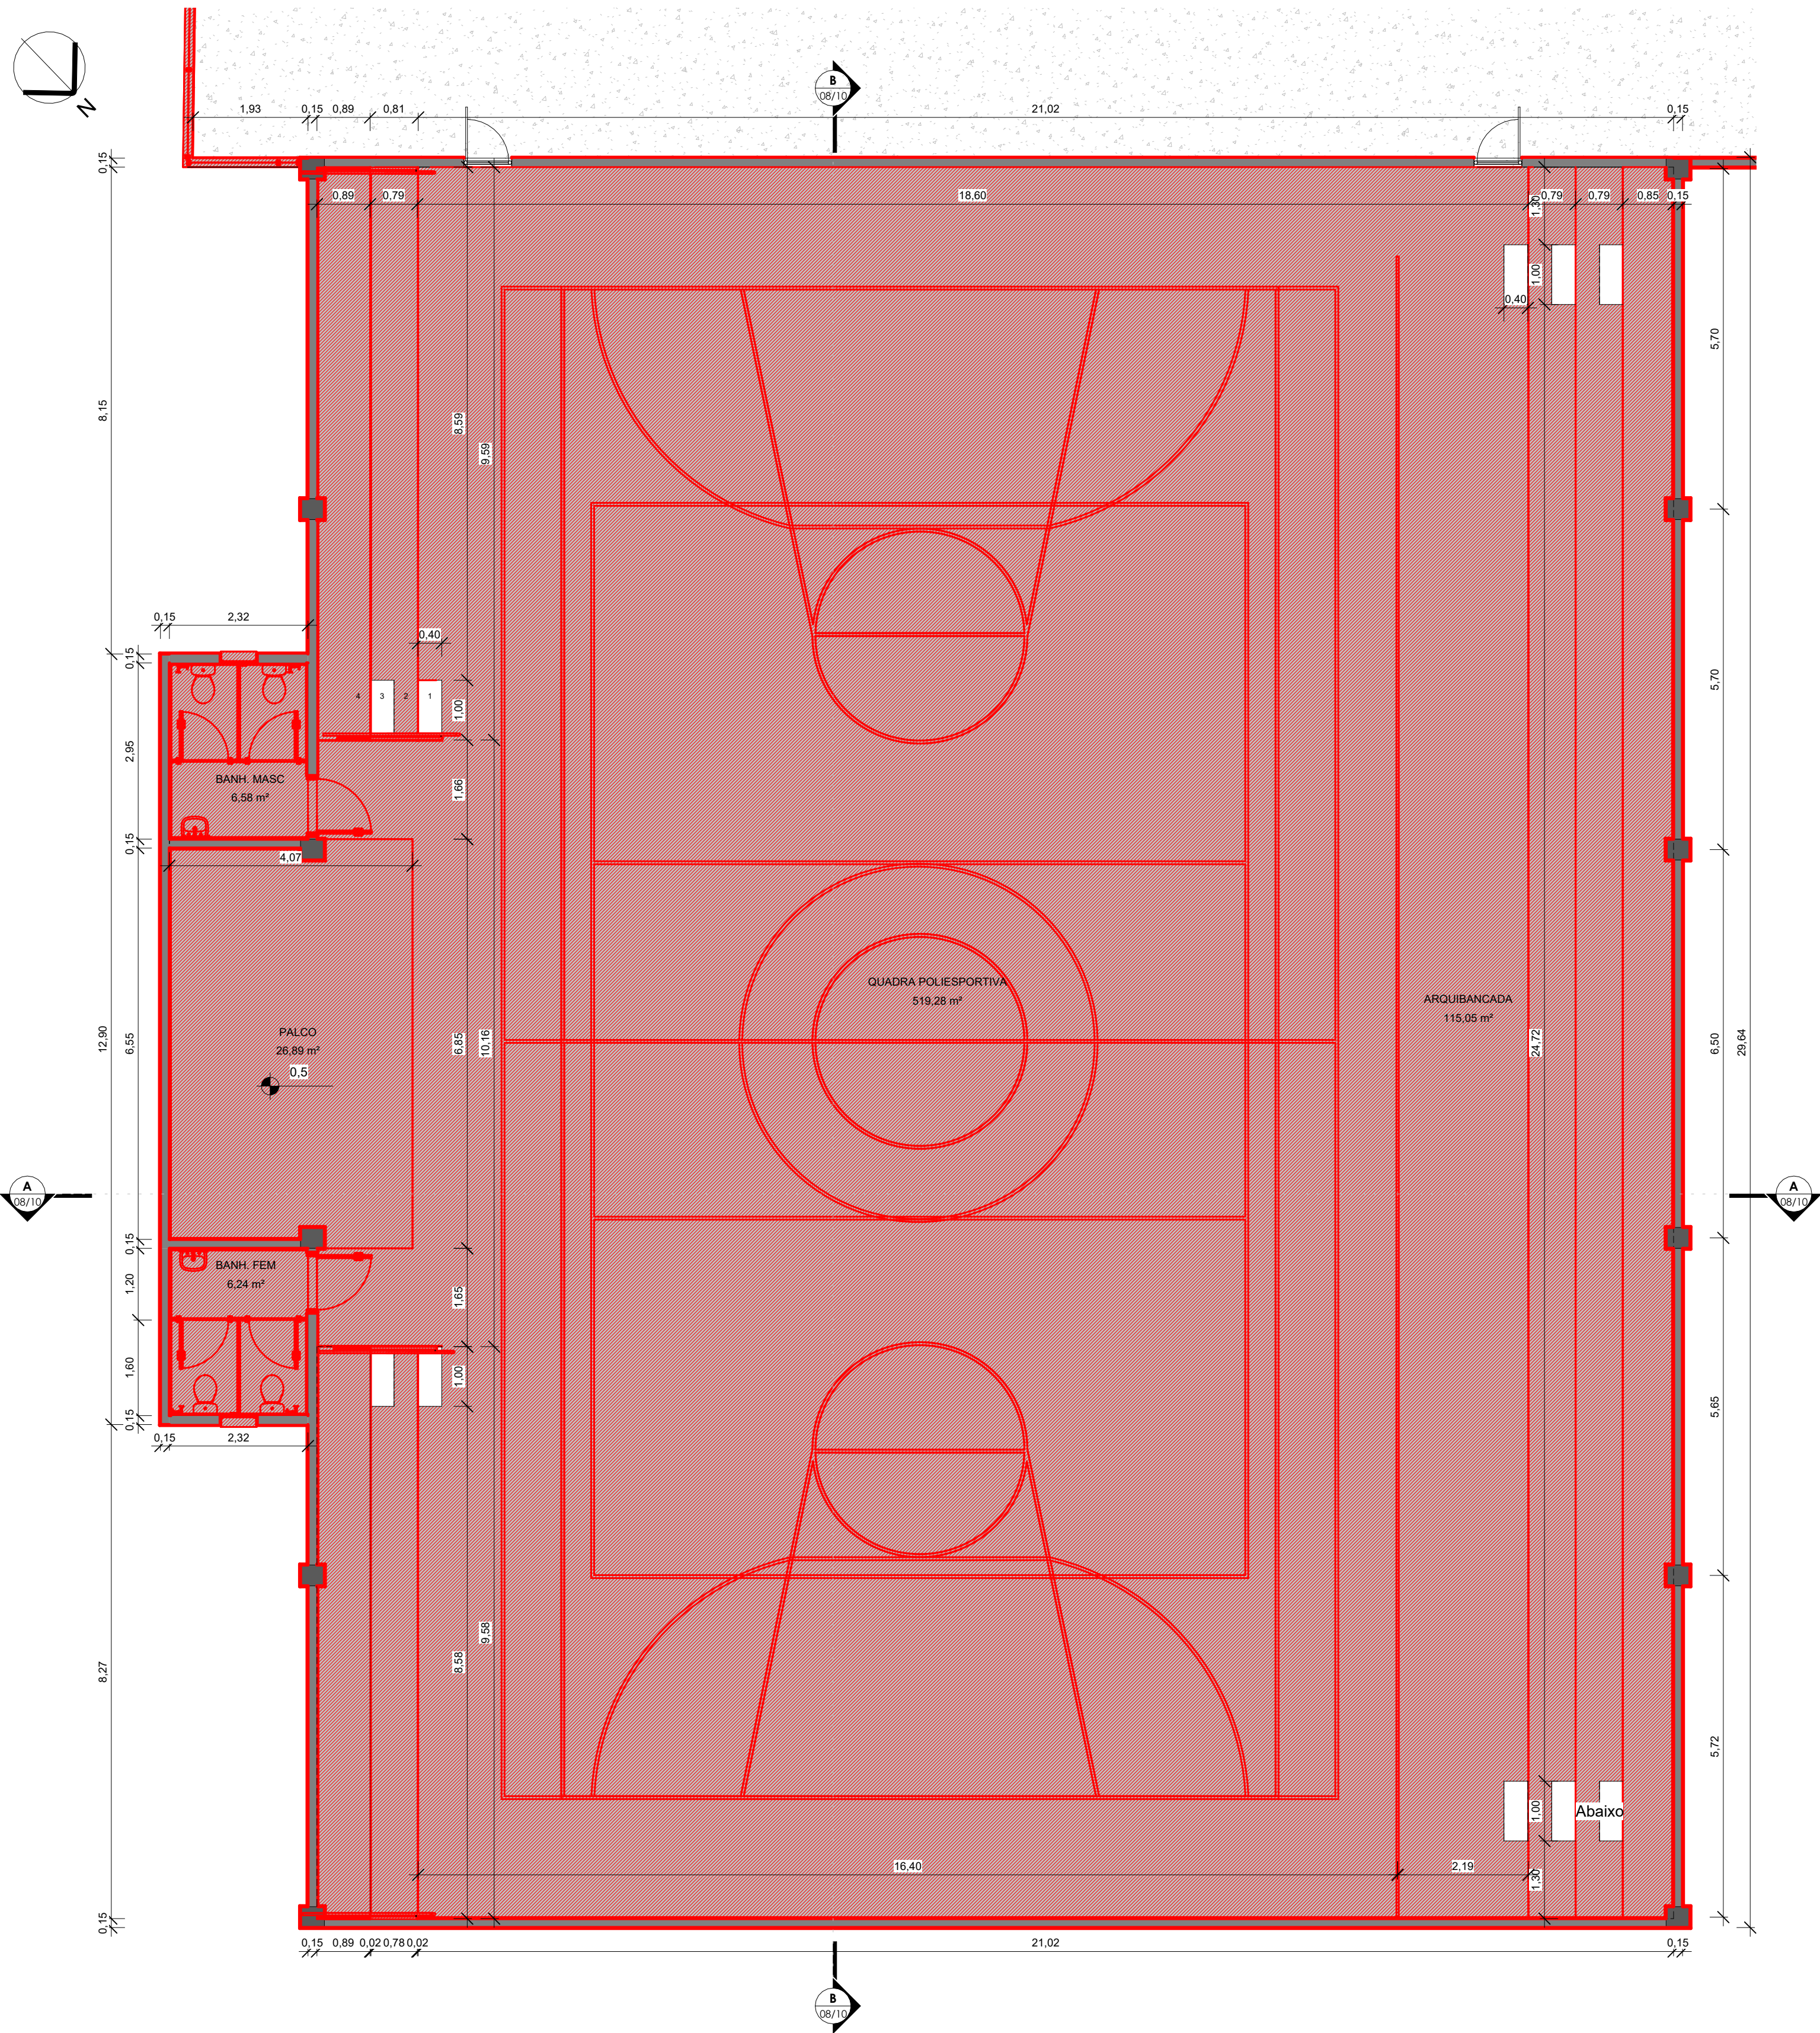


CONST. 1º PAVIMENTO - PLANTA BAIXA QUADRA  
1 : 75

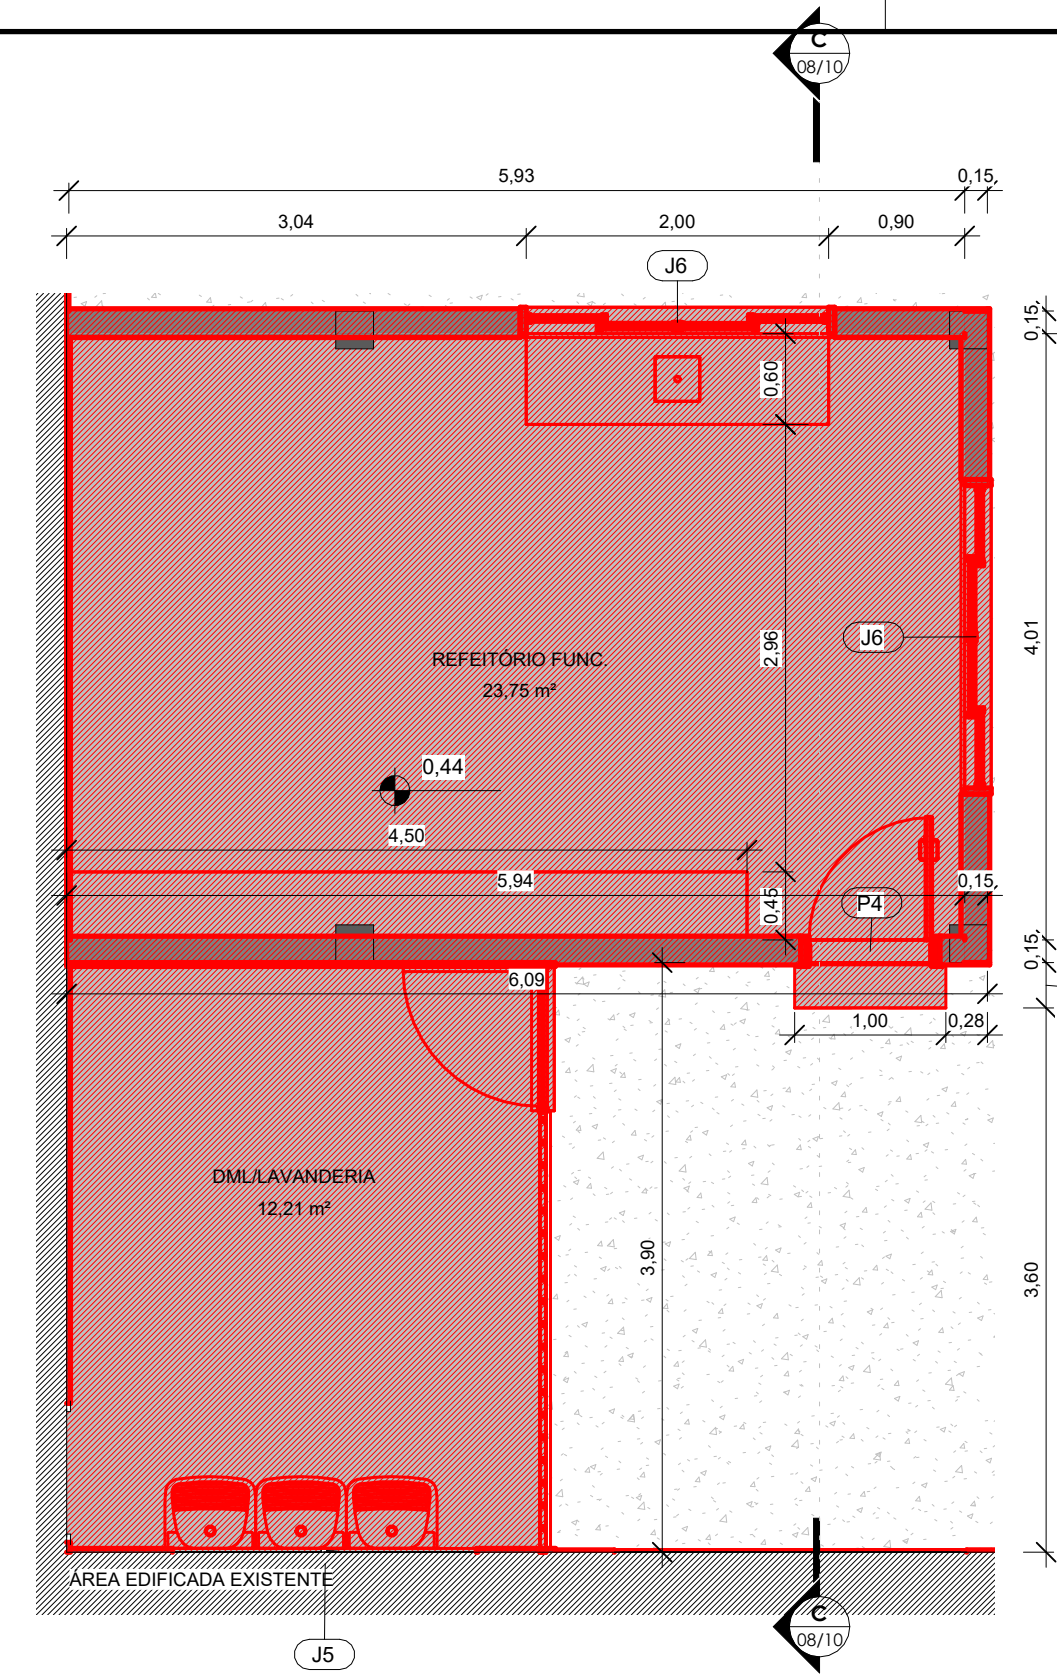

CONST. 1º PAVIMENTO - PLANTA BAIXA REFEITÓRIO FUNCIONÁRIOS  
1 : 50



CONST. 1º PAVIMENTO - PLANTA BAIXA GUARITA  
1 : 50

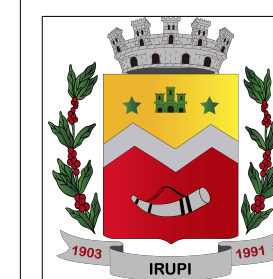




PREFEITURA MUNICIPAL DE  
IRUPI

OBRA:  
CONSTRUÇÃO  
LOCAL:  
RUA JOSÉ GRACIANO RIBEIRO - CENTRO, IRUPI - ES

RESP. TÉCNICO: ATAÍDE LUIS DE OLIVEIRA  
ENGº CIVIL CREA MG 151045/D



DATA: OUT/2025	ESCALA: Como indicado	ÁREA TOTAL: 852,11 m²	PRANCHA: 04/08
-------------------	--------------------------	--------------------------	-------------------



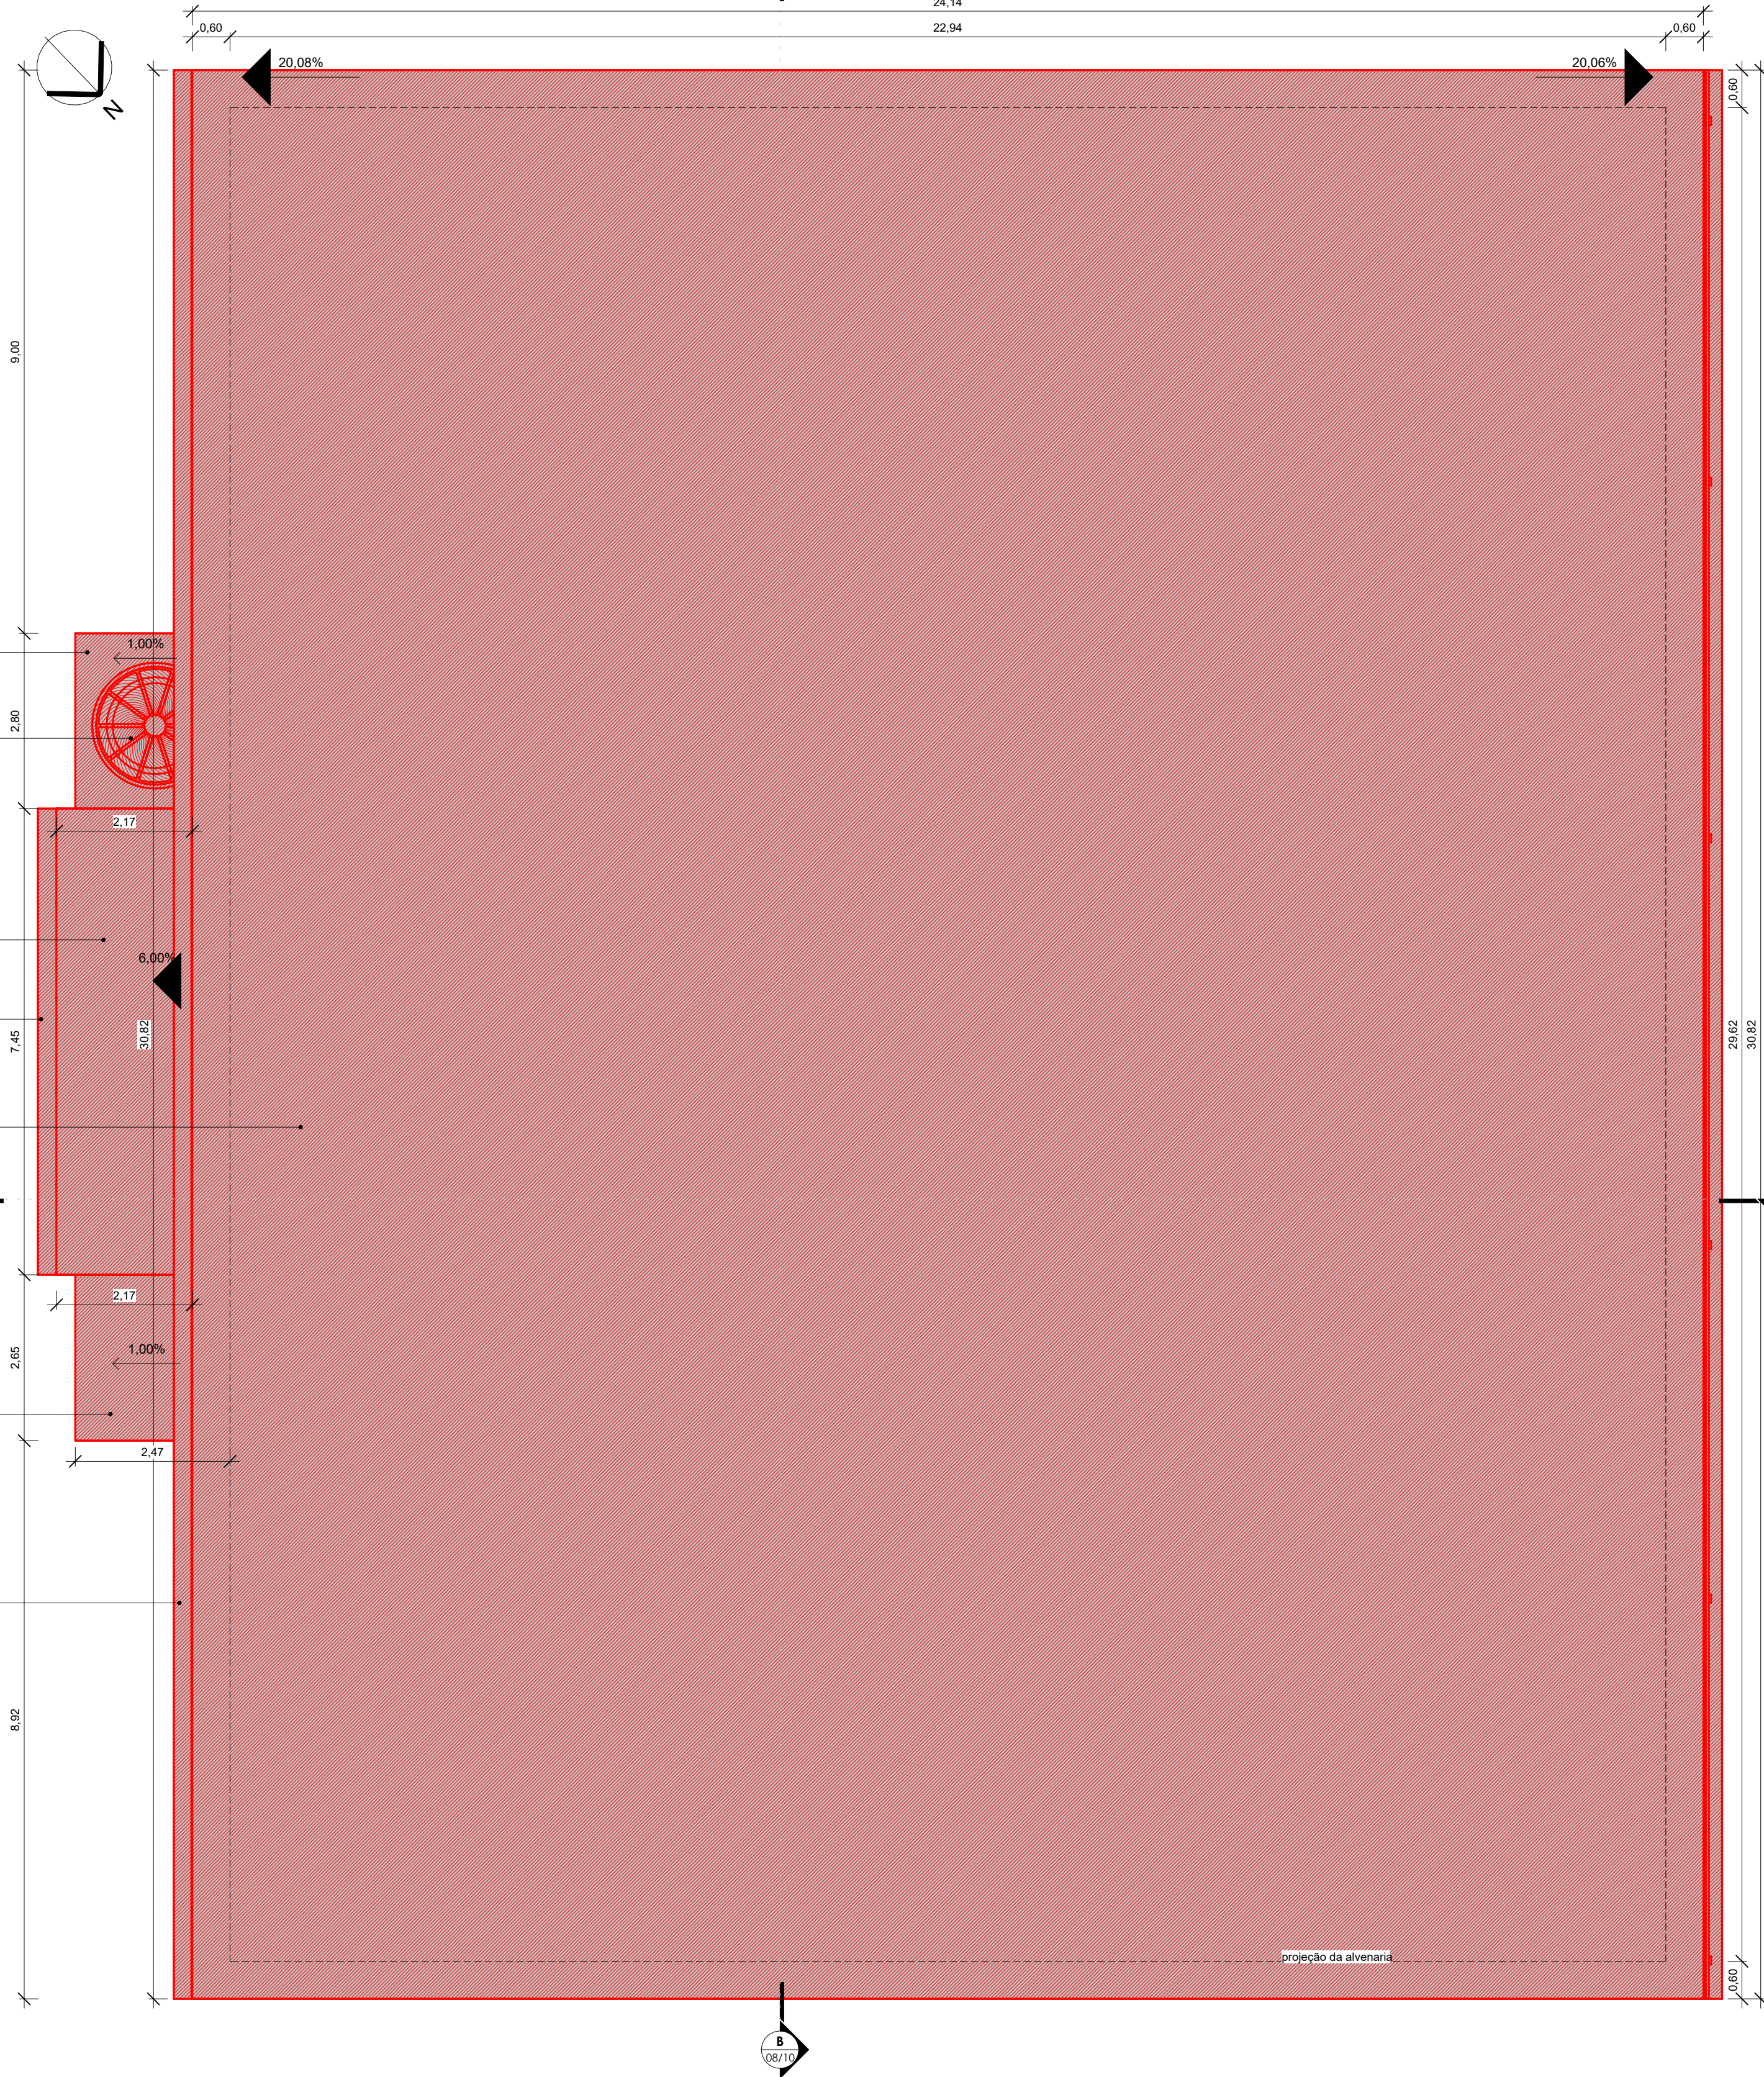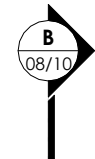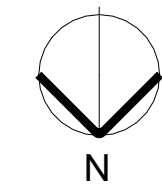


CONST. COBERTURA - PLANTA BAIXA QUADRA  
1 : 75

MANTA ASFÁLTICA IMPERMEABILIZANTE  
PARA COBERTURA

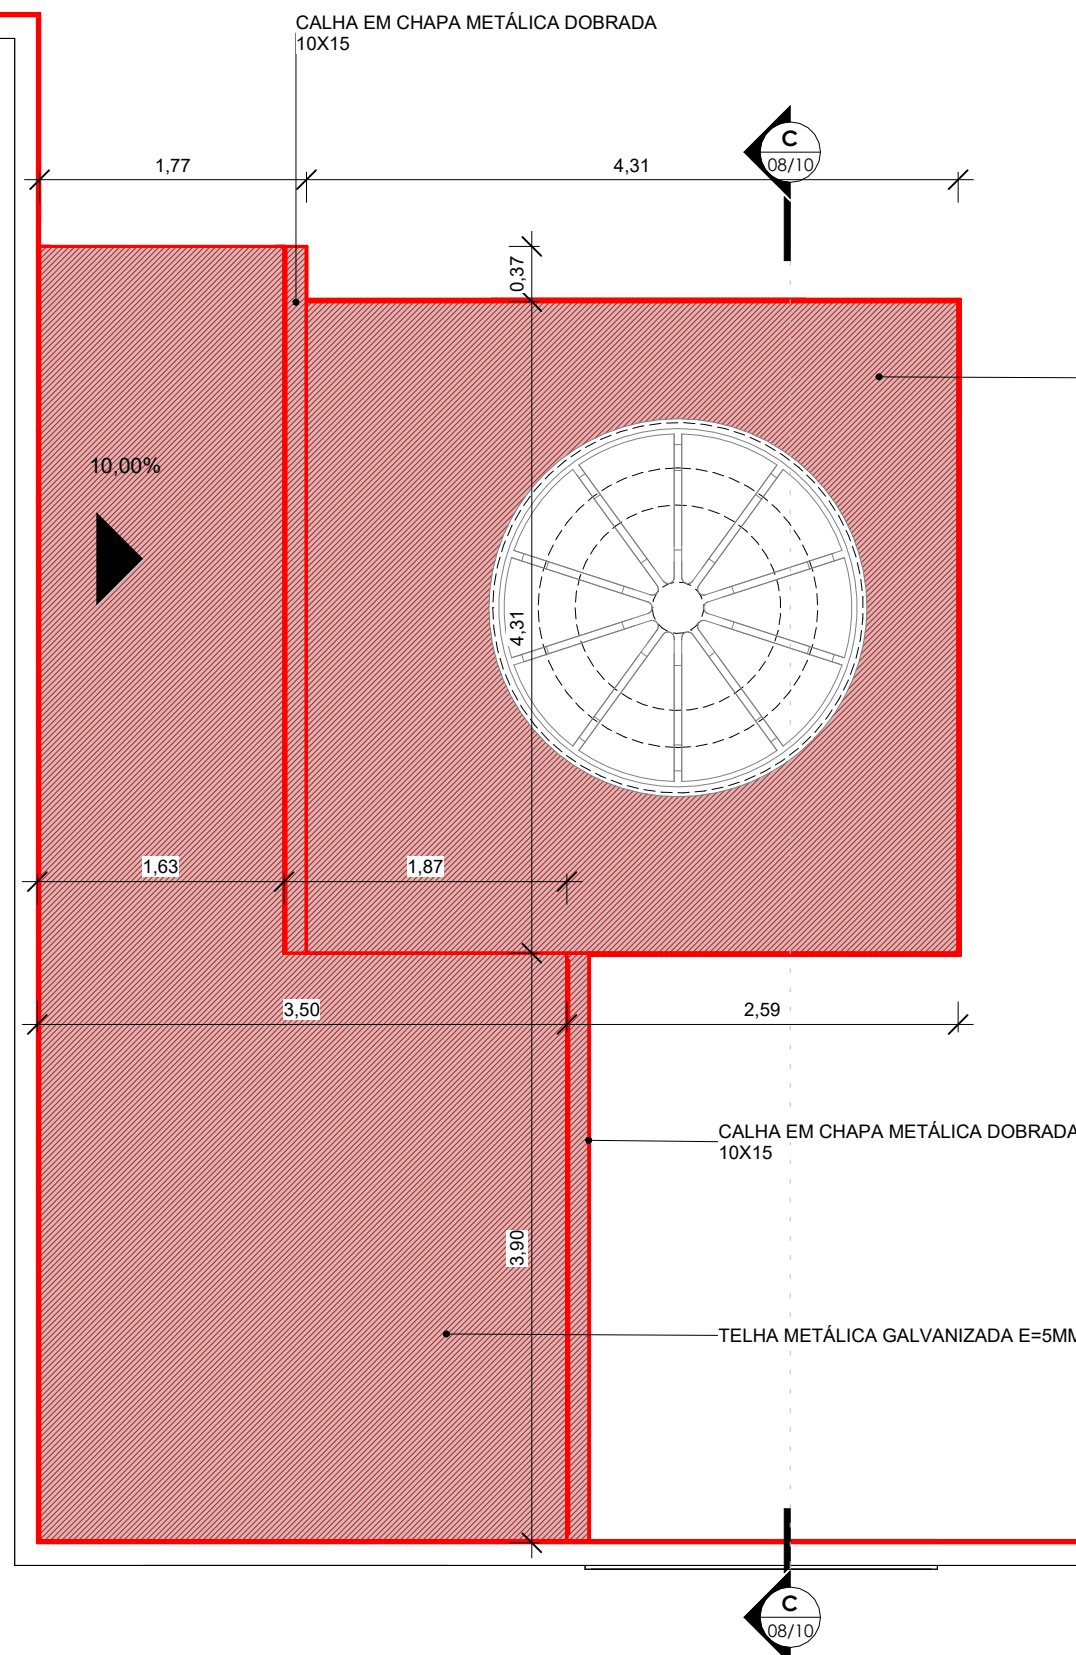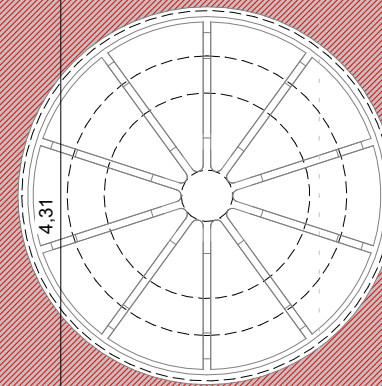

CONST. COBERTURA - PLANTA BAIXA REFEITÓRIO  
1 : 50

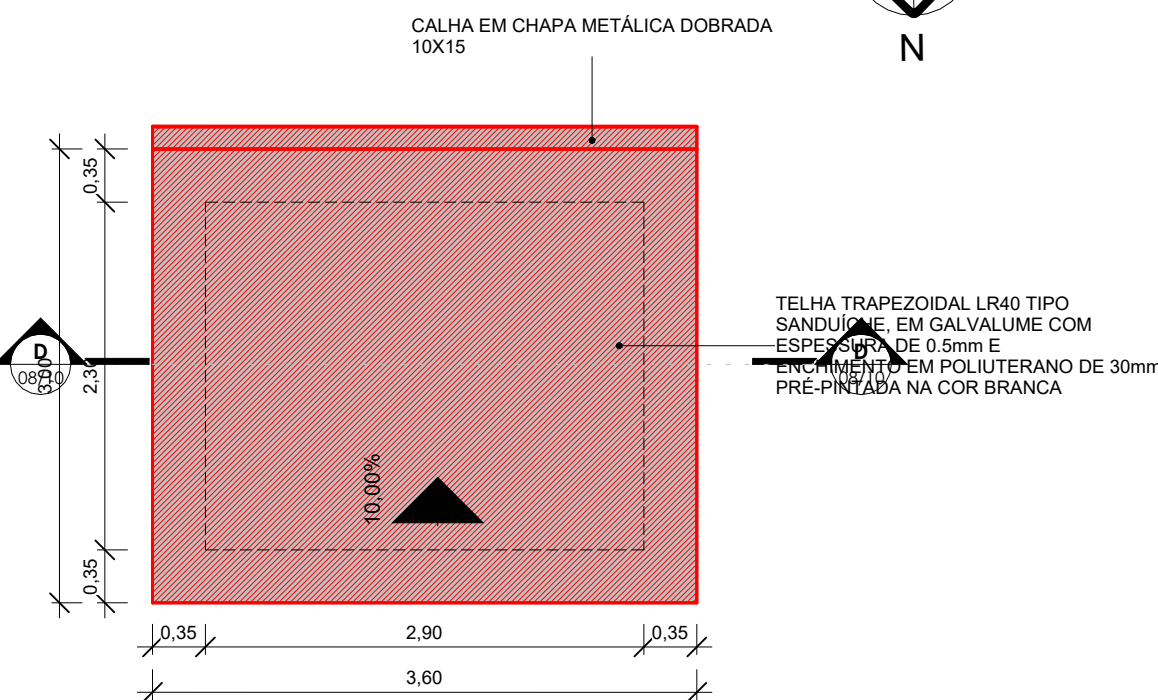

CONST. COBERTURA - PLANTA BAIXA GUARITA  
1 : 50



PREFEITURA MUNICIPAL DE  
IRUPI


OBRA:  
CONSTRUÇÃO

LOCAL:  
RUA JOSÉ GRACIANO RIBEIRO - CENTRO, IRUPI - ES


RESP. TÉCNICO: \_\_\_\_\_  
ATAÍDE LUIS DE OLIVEIRA  
ENGº CIVIL CREA MG 151045/D

DATA: OUT/2025	ESCALA: Como indicado	ÁREA TOTAL: 852,11 m²	PRANCHA: 05/08
-------------------	--------------------------	--------------------------	-------------------




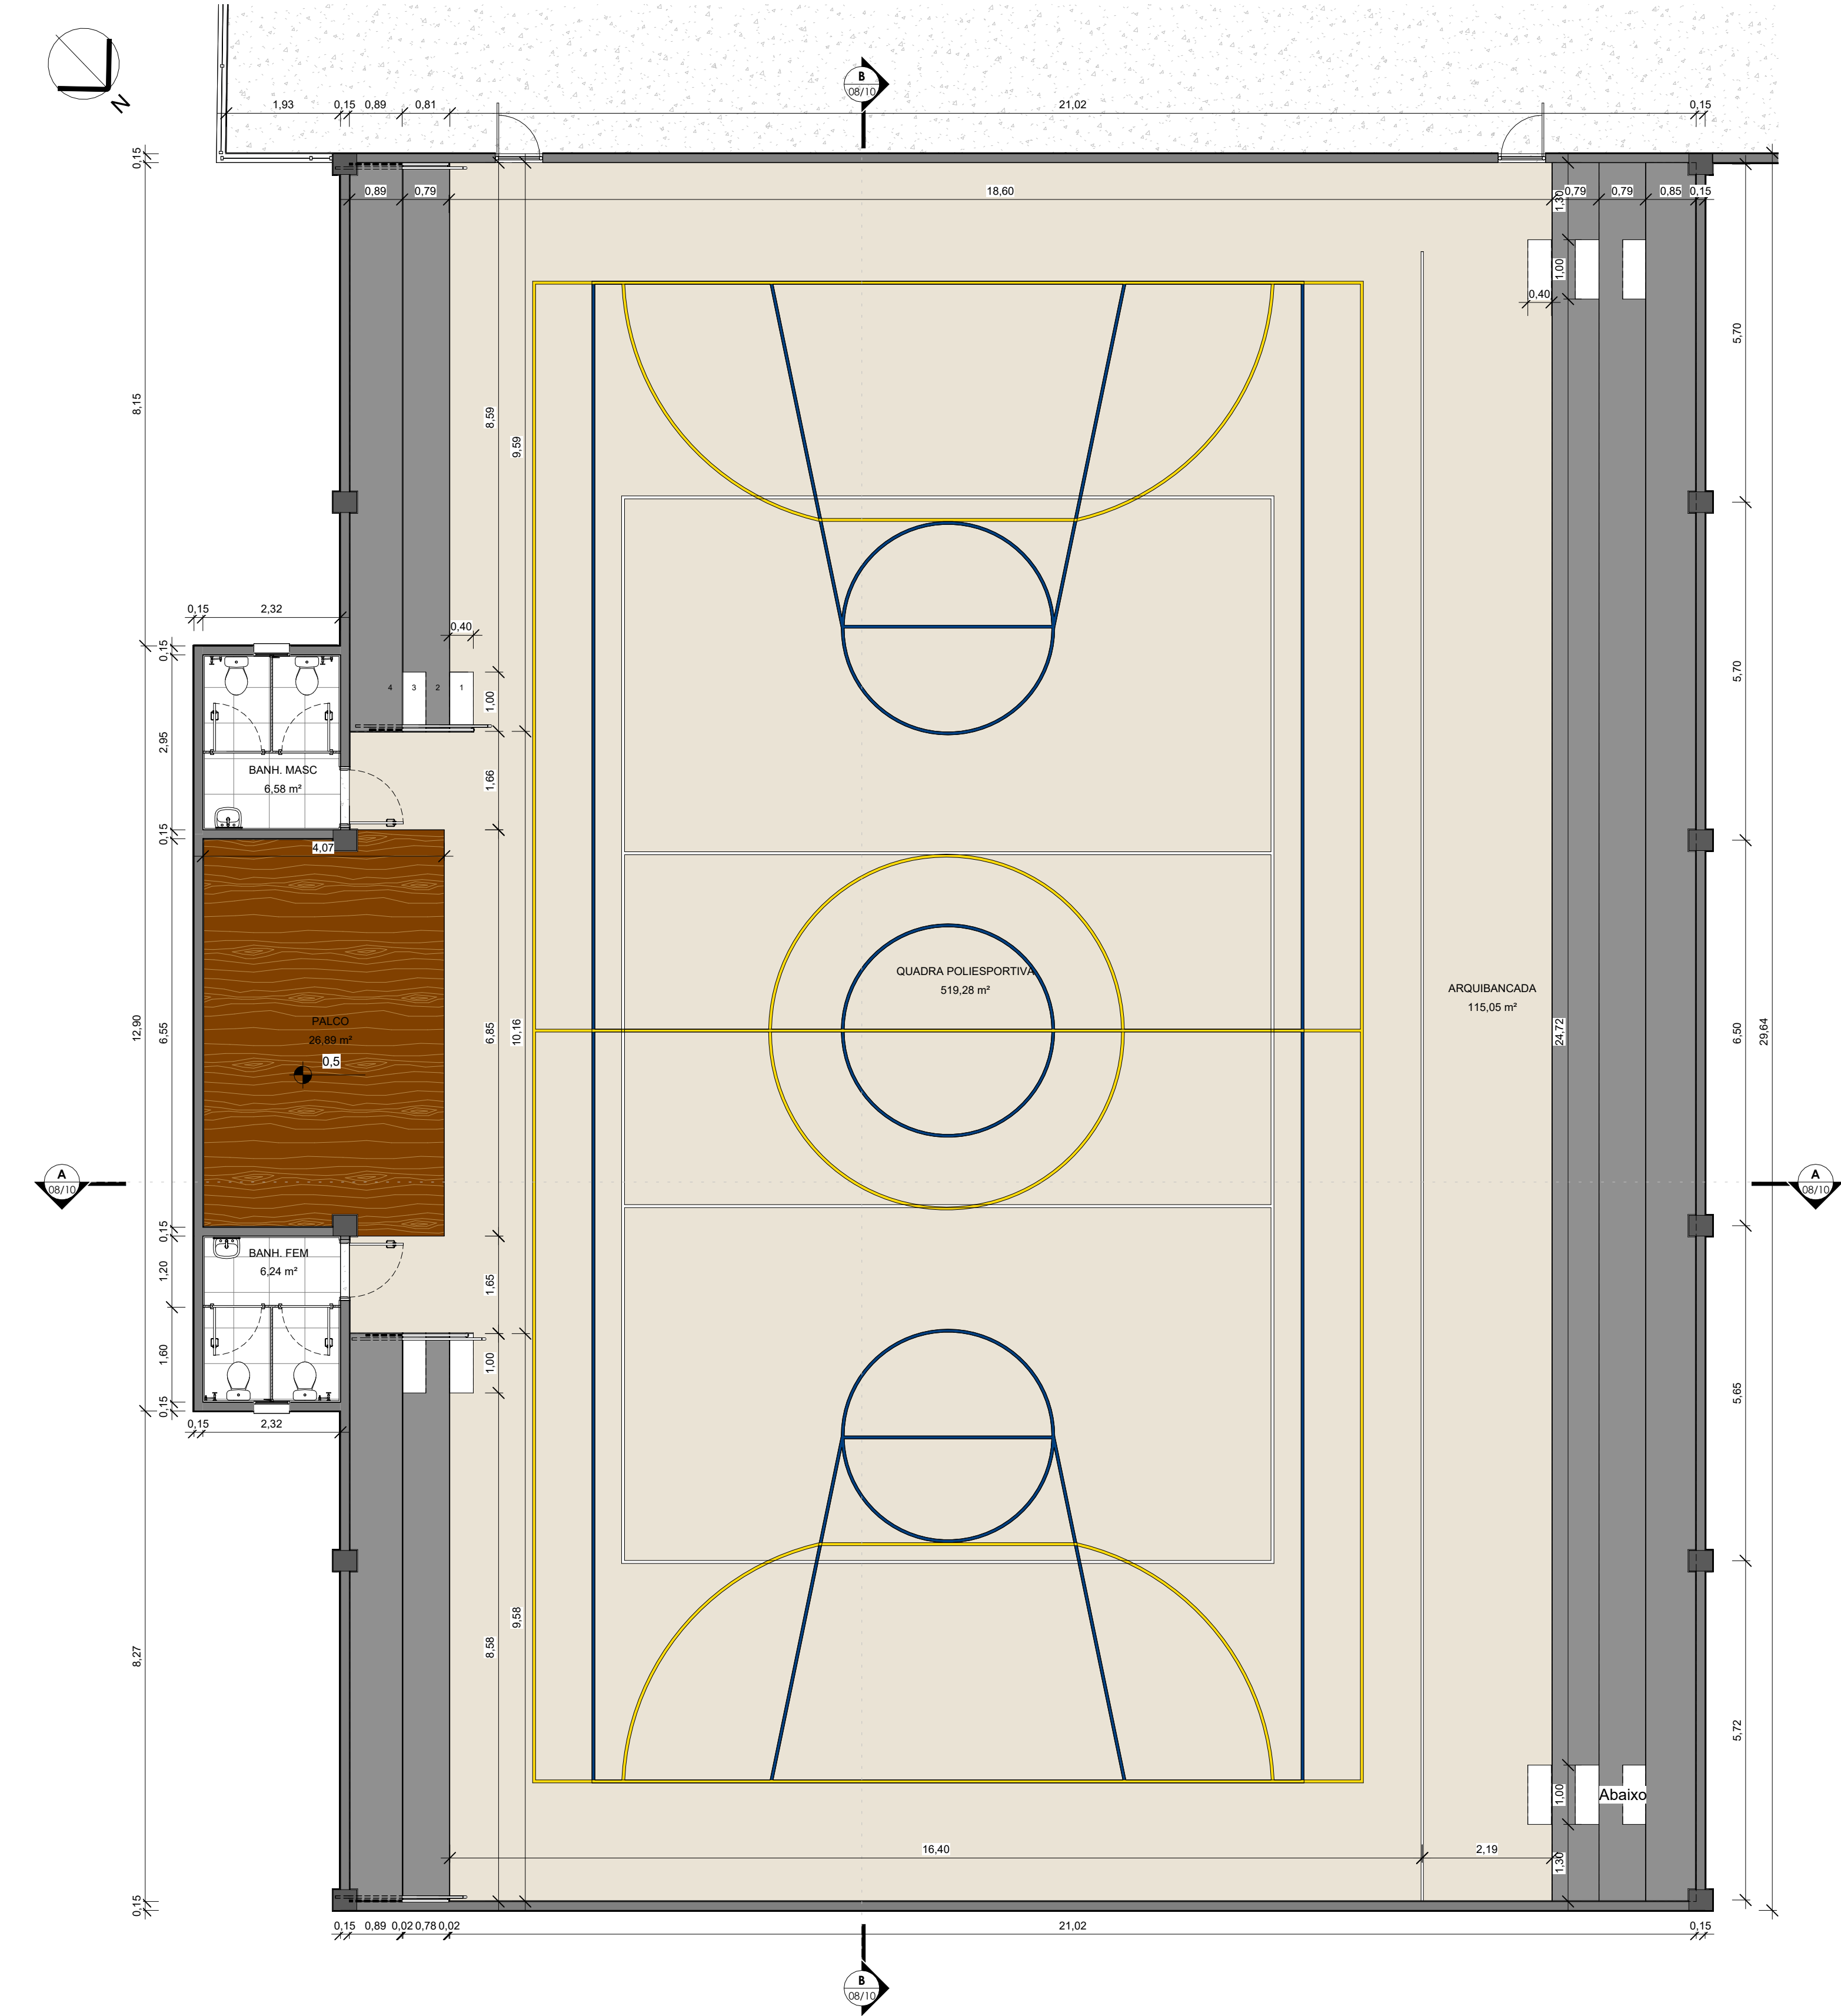


FINAL 1º PAVIMENTO - PLANTA BAIXA QUADRA Copiar 1  
1 : 75

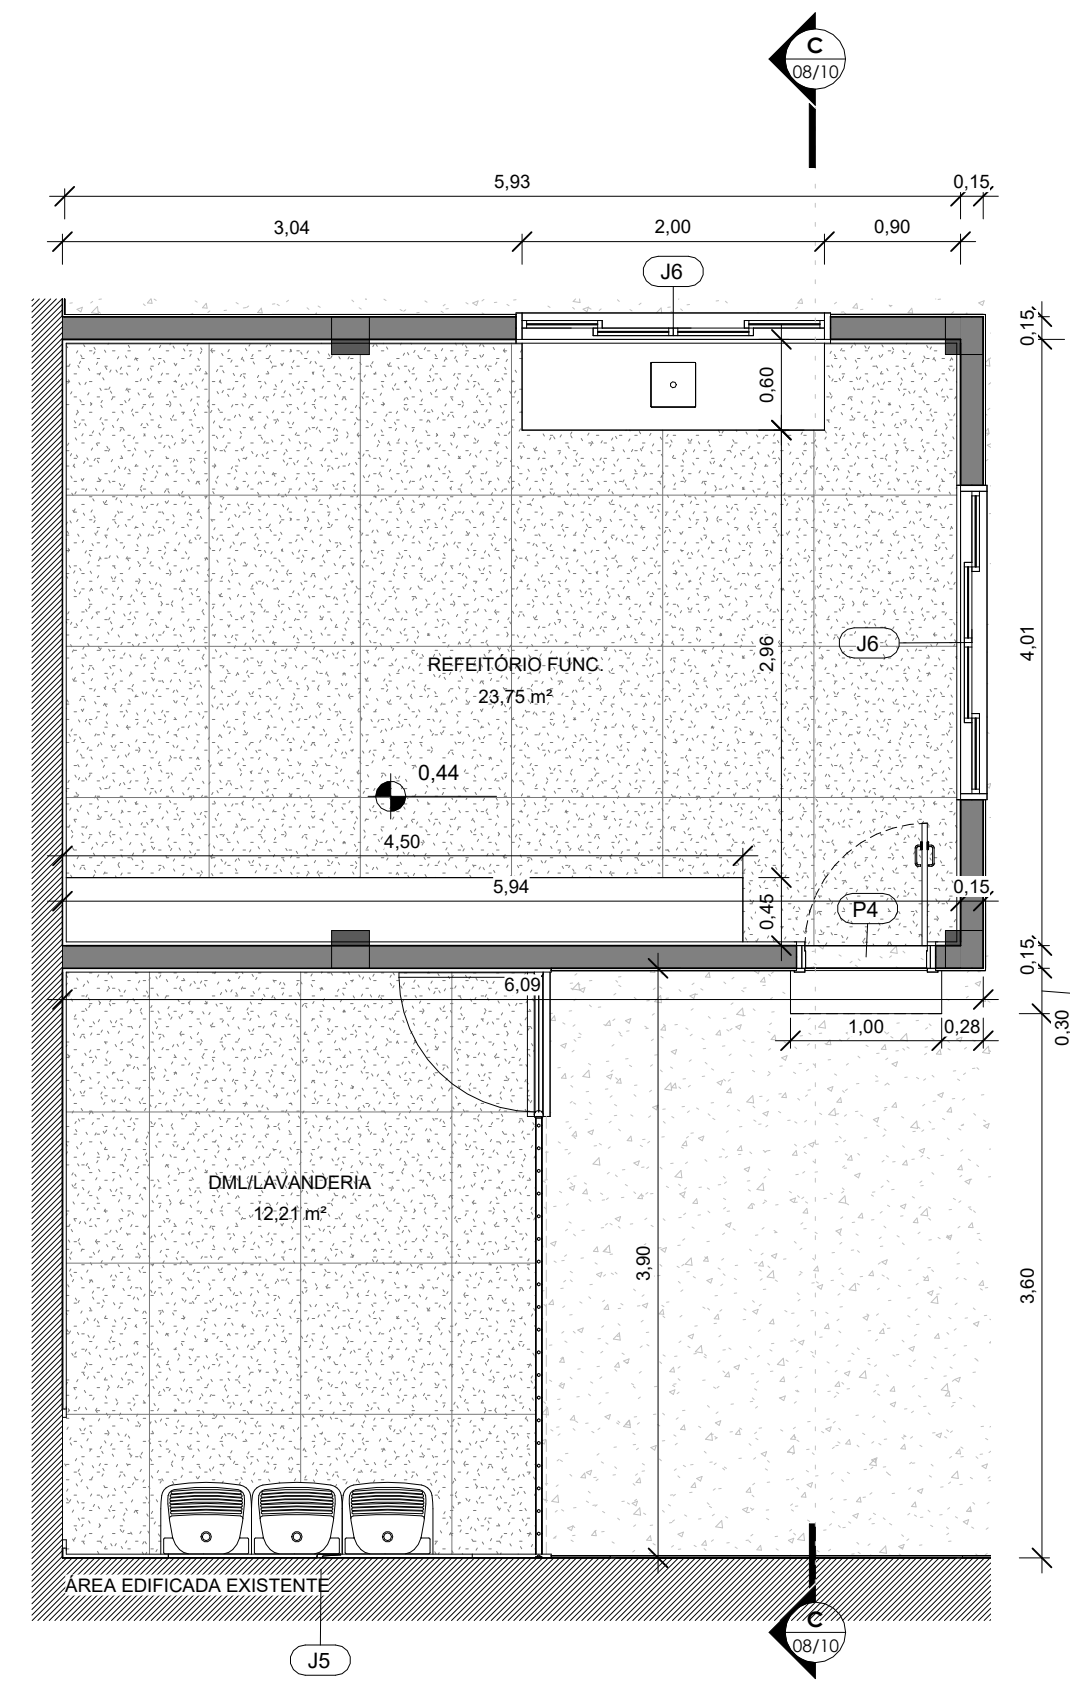

FINAL 1º PAVIMENTO - PLANTA BAIXA REFEITÓRIO FUNCIONÁRIOS Copiar 1  
1 : 50

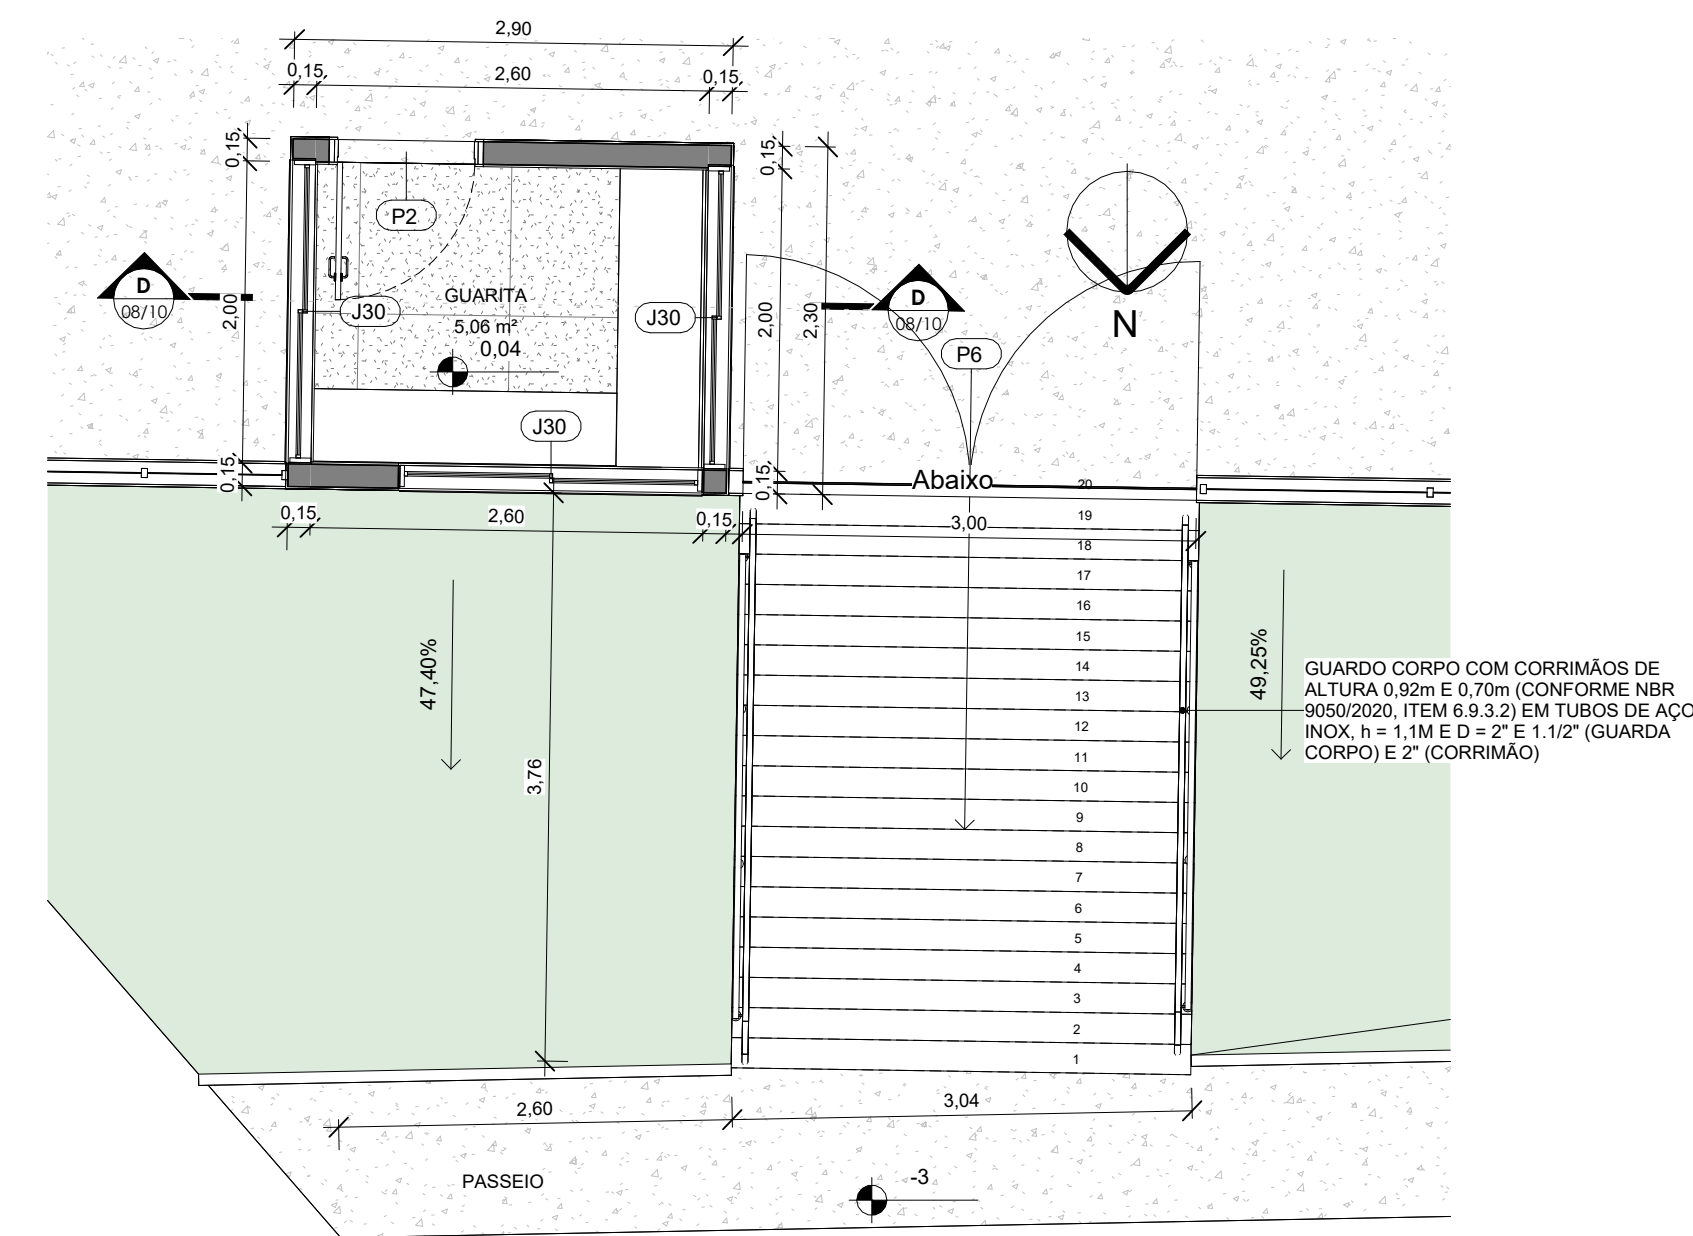

FINAL 1º PAVIMENTO - PLANTA BAIXA GUARITA Copiar 1  
1 : 50

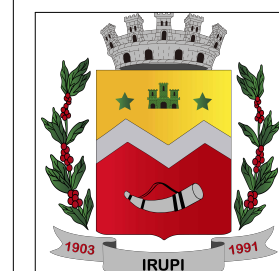



## PREFEITURA MUNICIPAL DE IRUPI

OBRA:  
PLANTA FINAL  
LOCAL:  
RUA JOSÉ GRACIANO RIBEIRO - CENTRO, IRUPI - ES


RESP. TÉCNICO: ATAÍDE LUIS DE OLIVEIRA  
ENGº CIVIL CREA MG 151045/D

DATA: OUT/2025	ESCALA: Como indicado	ÁREA TOTAL: 852,11 m²	PRANCHA: 06/10
-------------------	--------------------------	--------------------------	-------------------



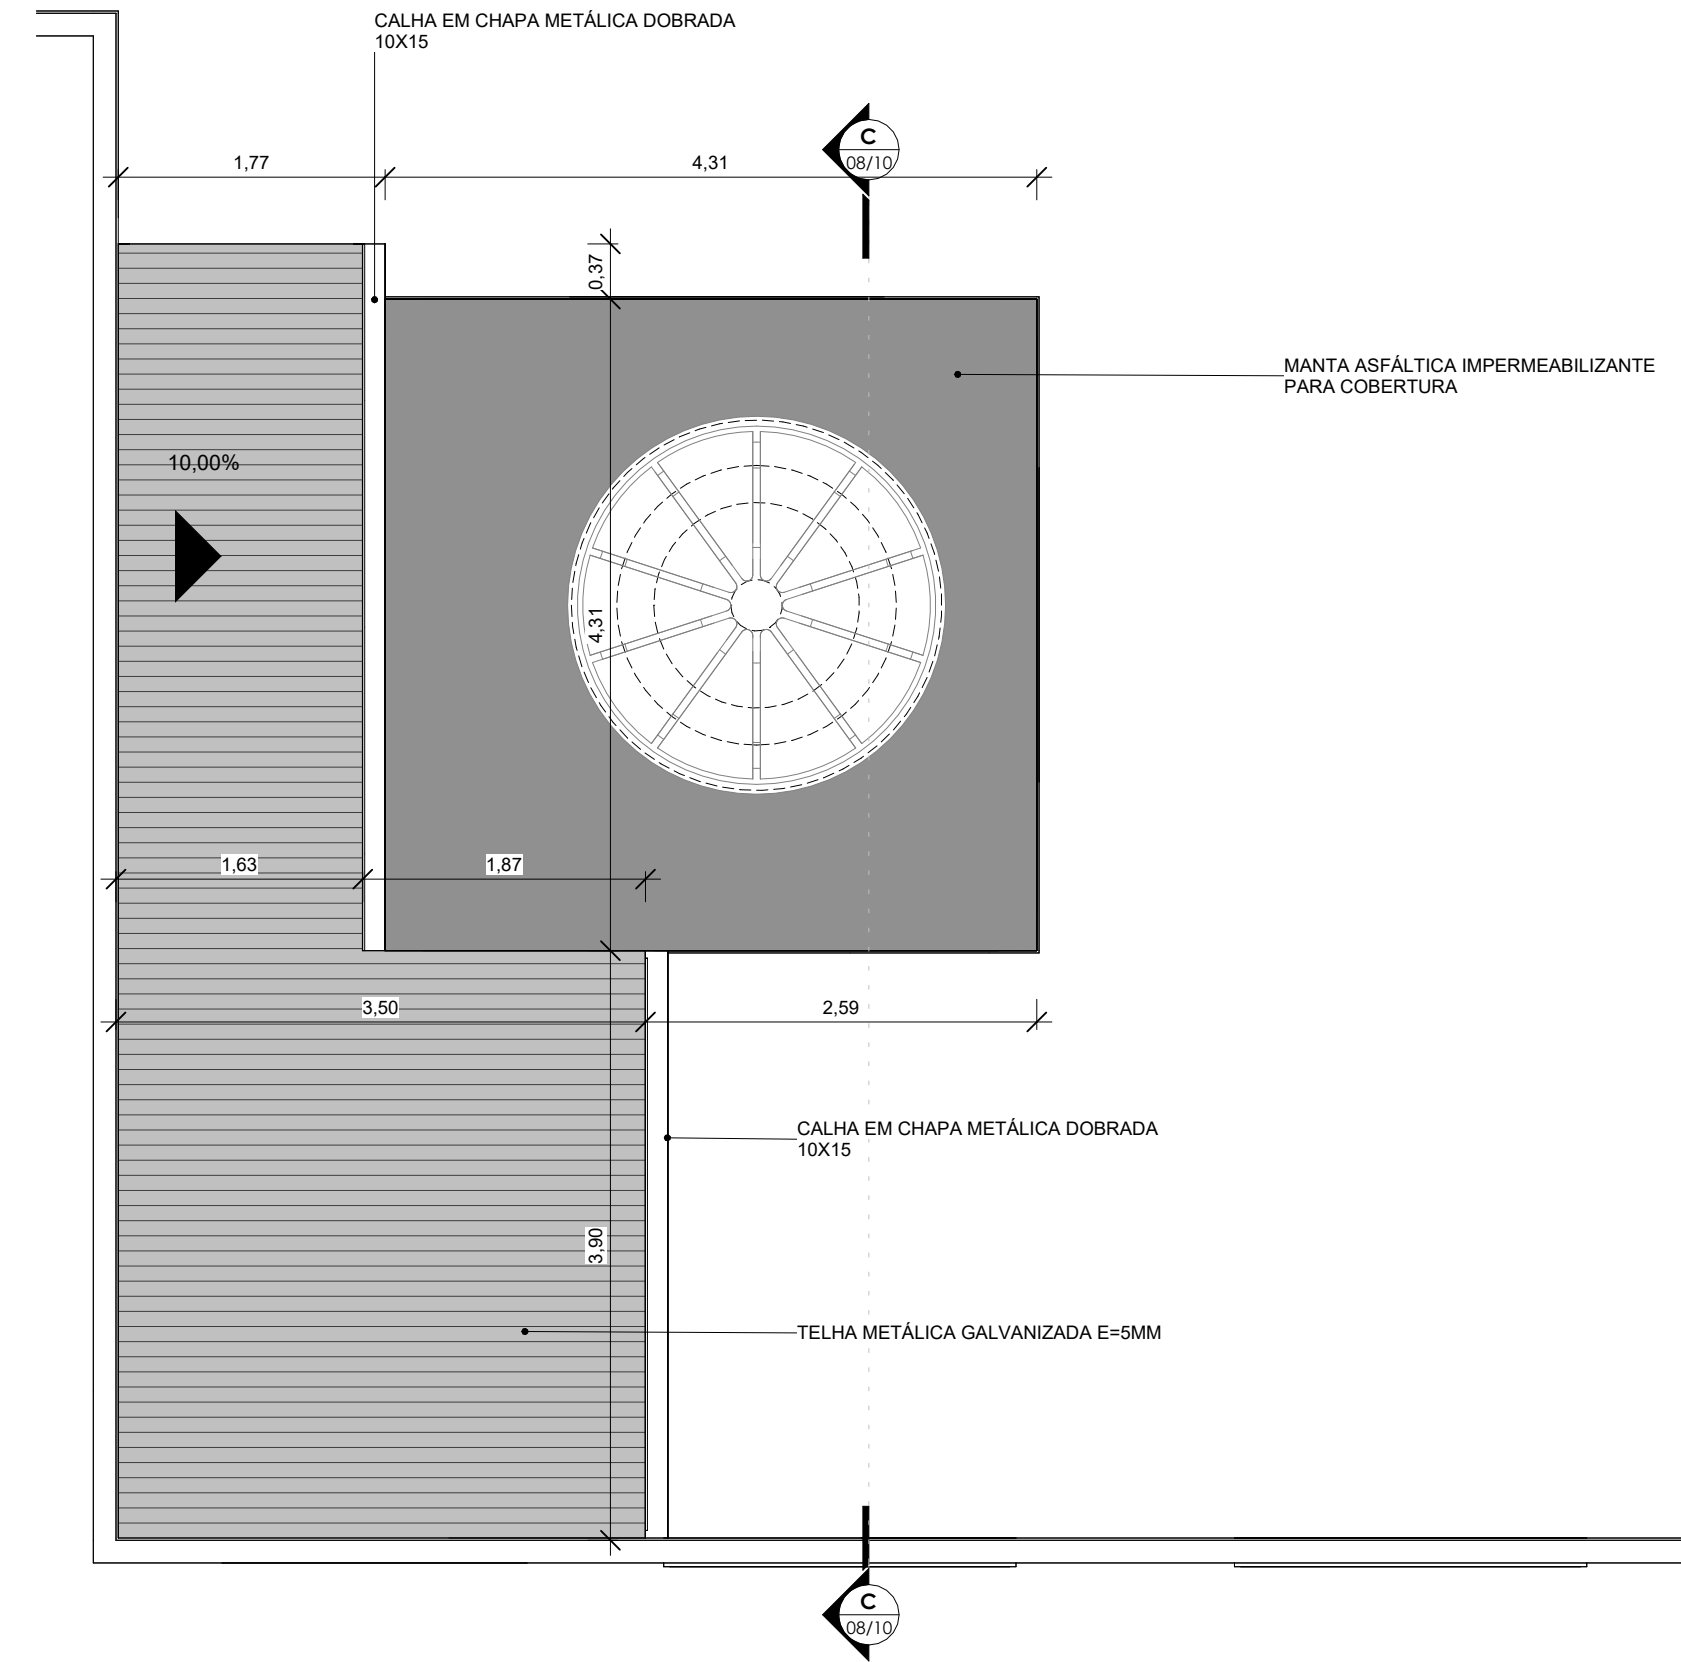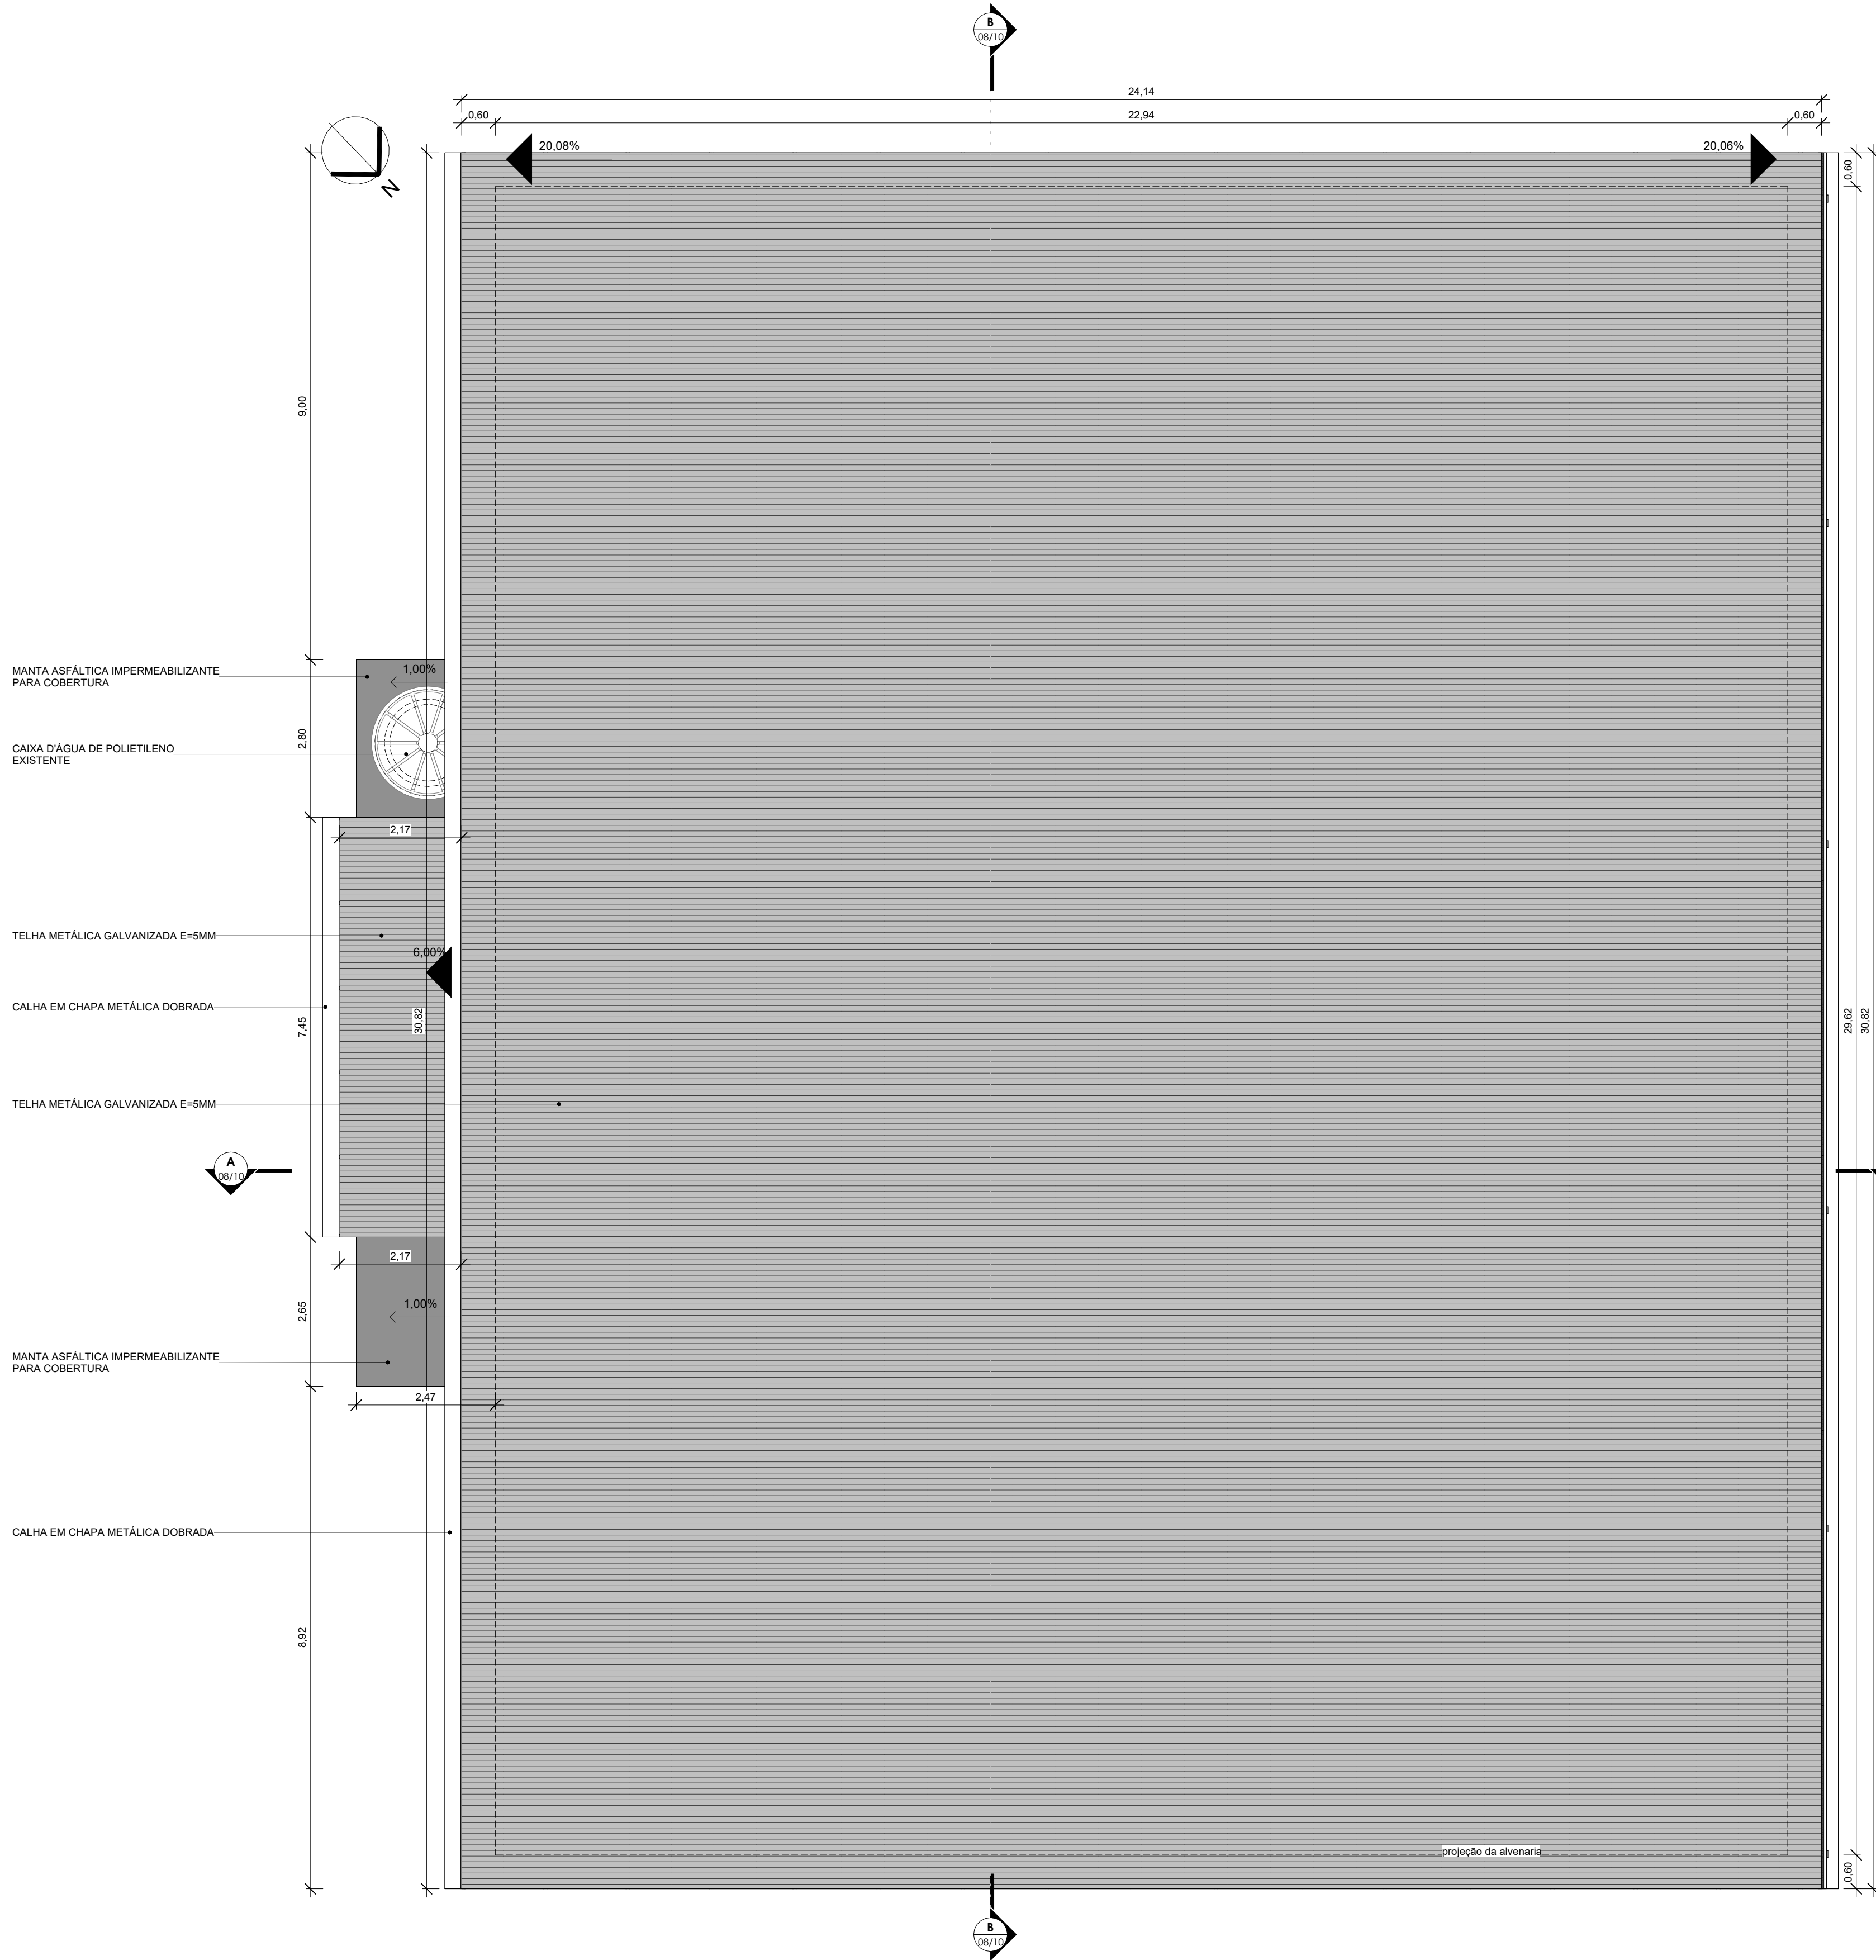

FINAL COBERTURA - PLANTA BAIXA REFEITÓRIO Copiar 1  
1 : 50


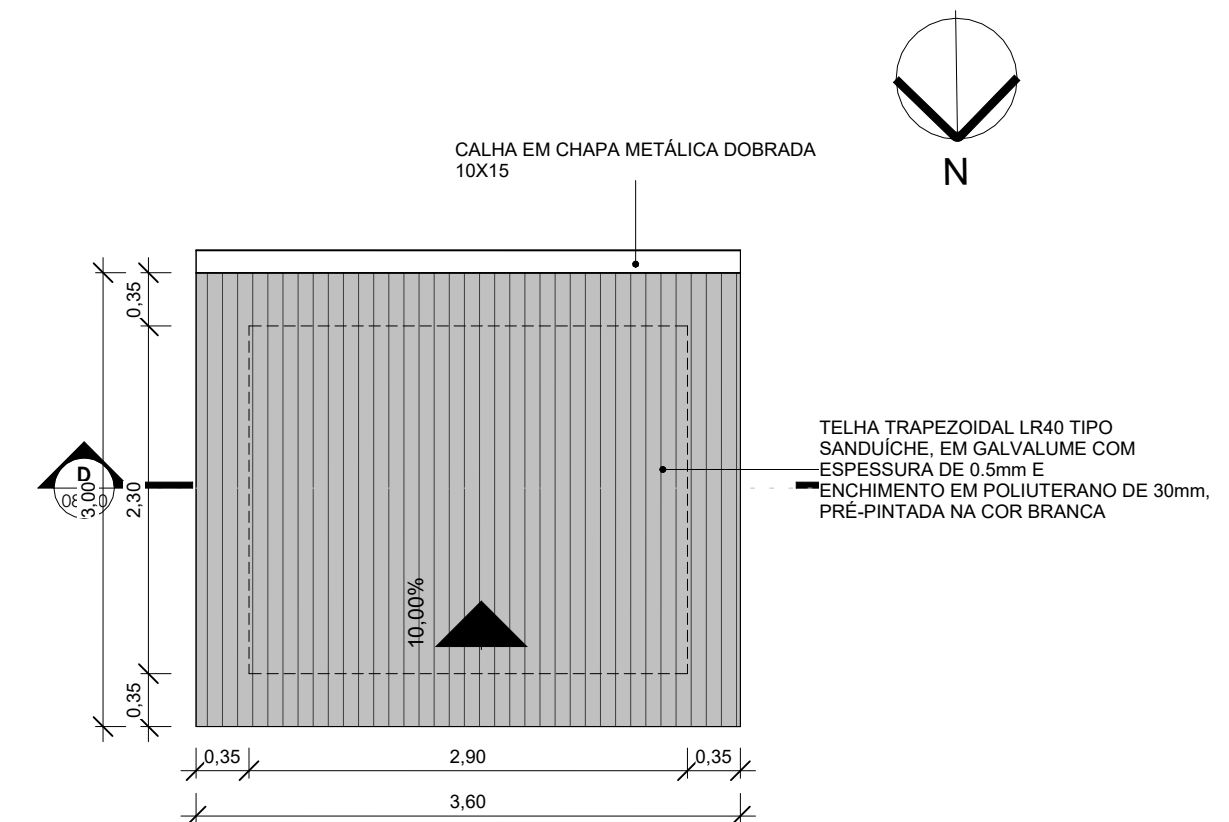


FINAL COBERTURA - PLANTA BAIXA GUARITA Copiar 1  
1 : 50


 <b>PREFEITURA MUNICIPAL DE IRUPI</b>			
OBRA: PLANTA FINAL			
LOCAL: RUA JOSÉ GRACIANO RIBEIRO - CENTRO, IRUPI - ES			
RESP. TÉCNICO: ATAÍDE LUIS DE OLIVEIRA ENGº CIVIL CREA MG 151045/D			
DATA: OUT/2025	ESCALA: Como indicado	ÁREA TOTAL: 852,11 m²	PRANCHA: 07/10




CORTE AA'  
1 : 50

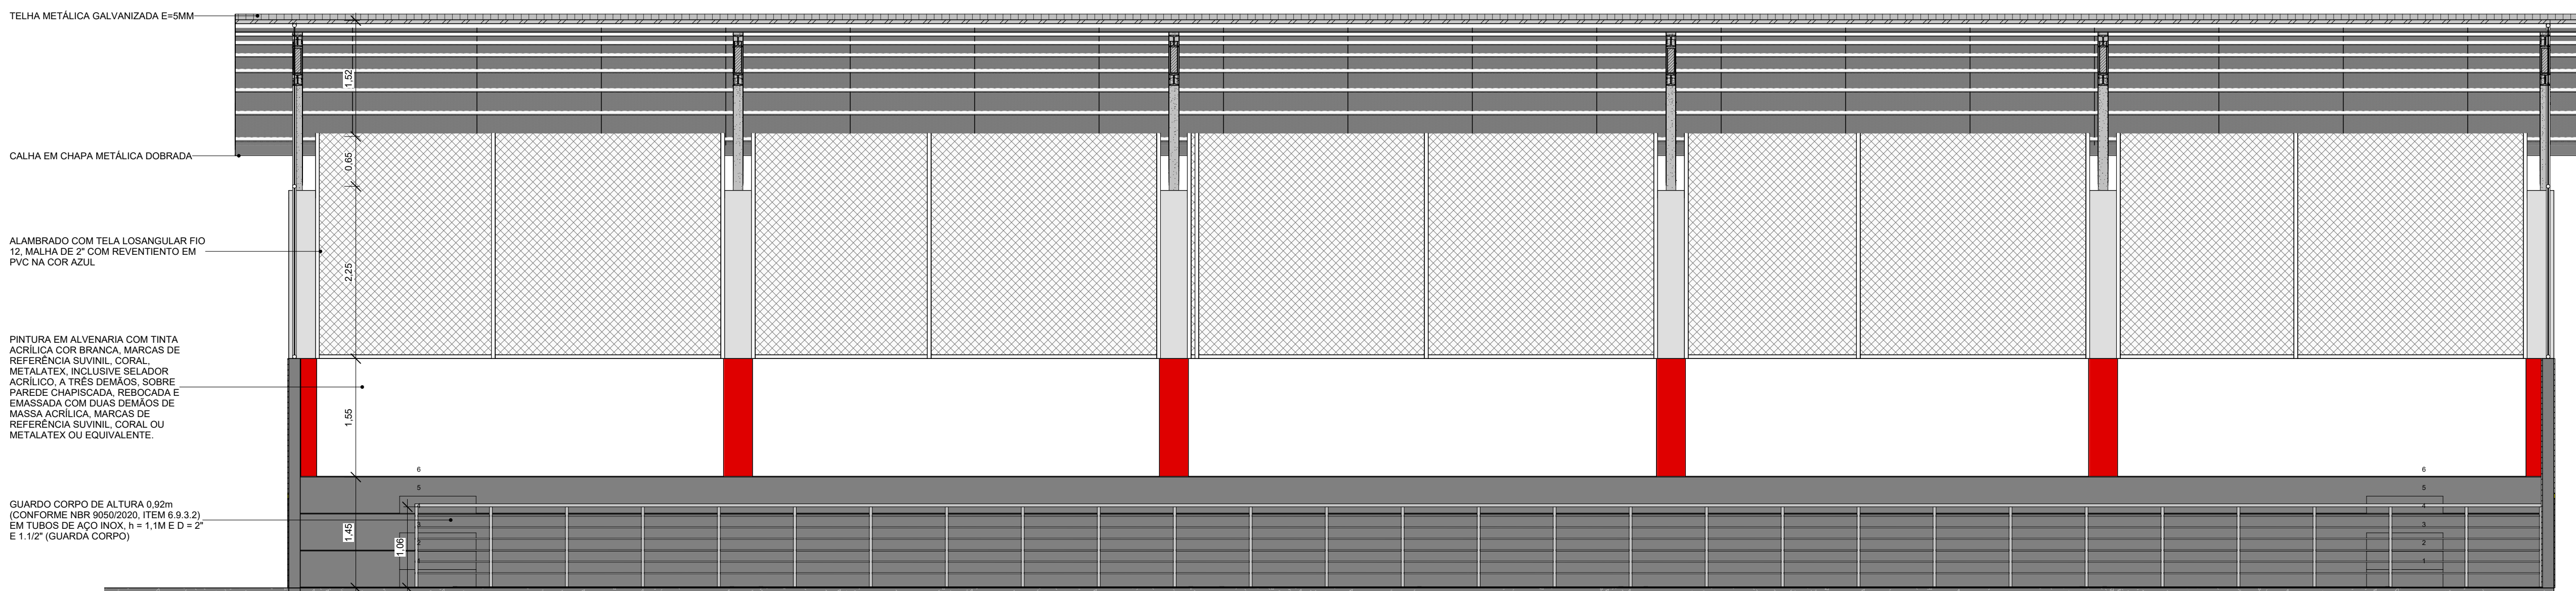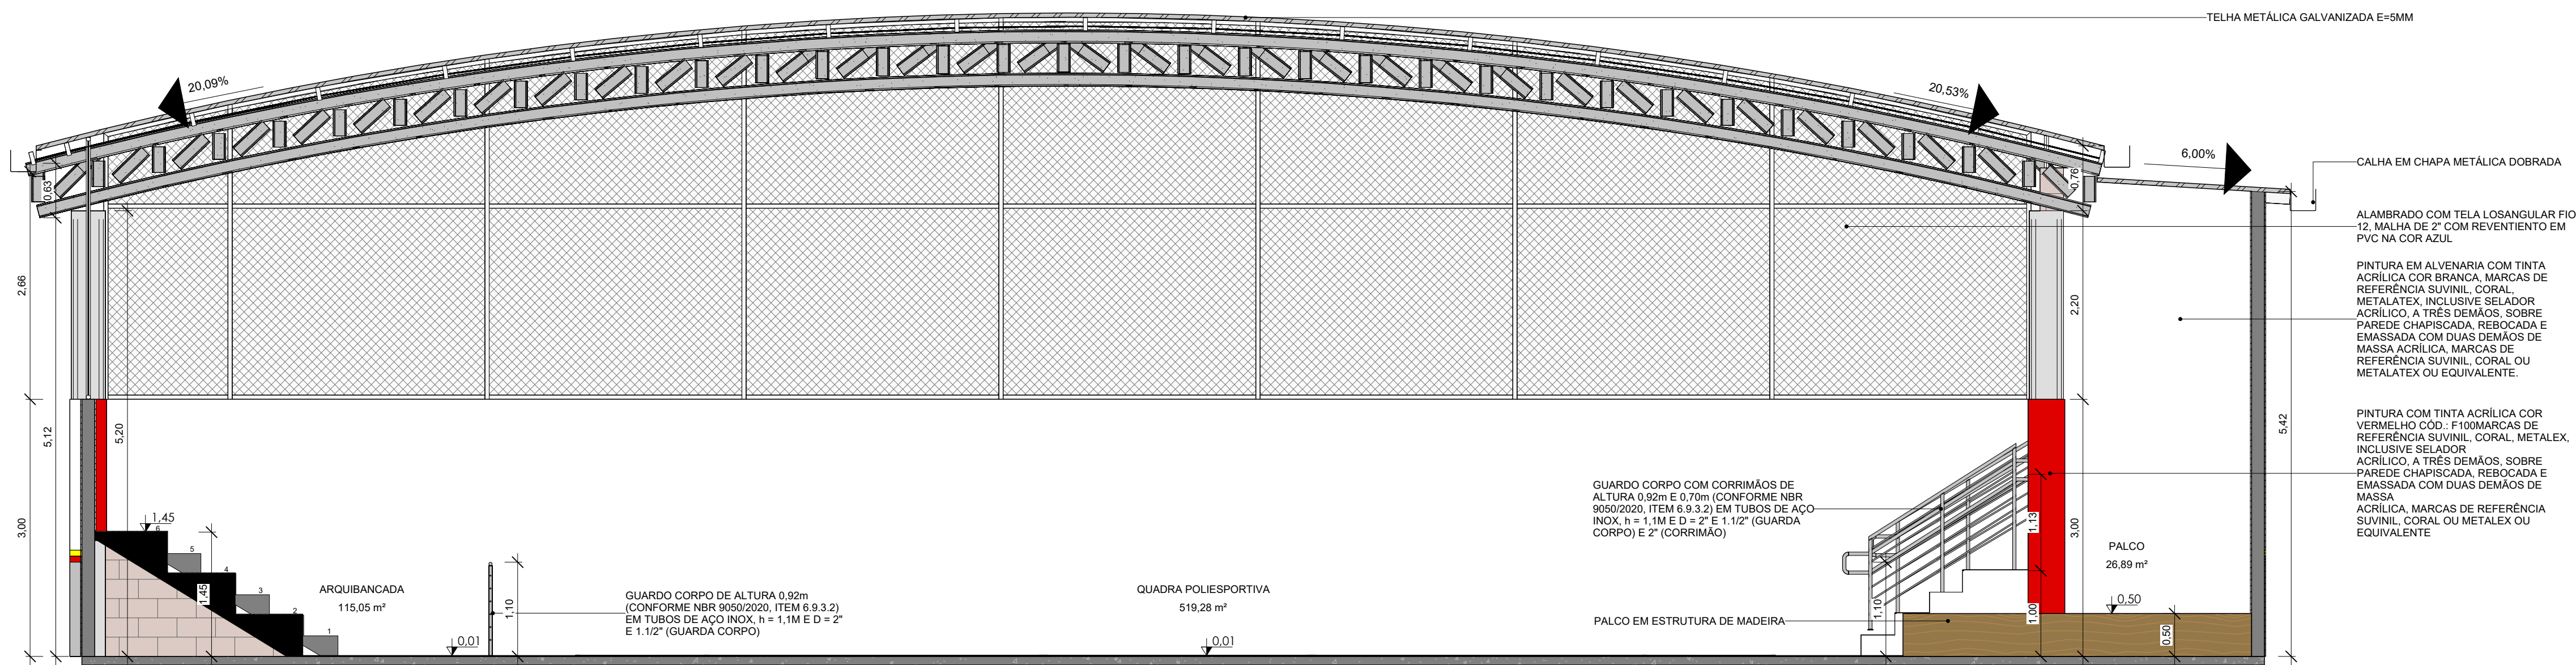

CORTE BB'  
1 : 50

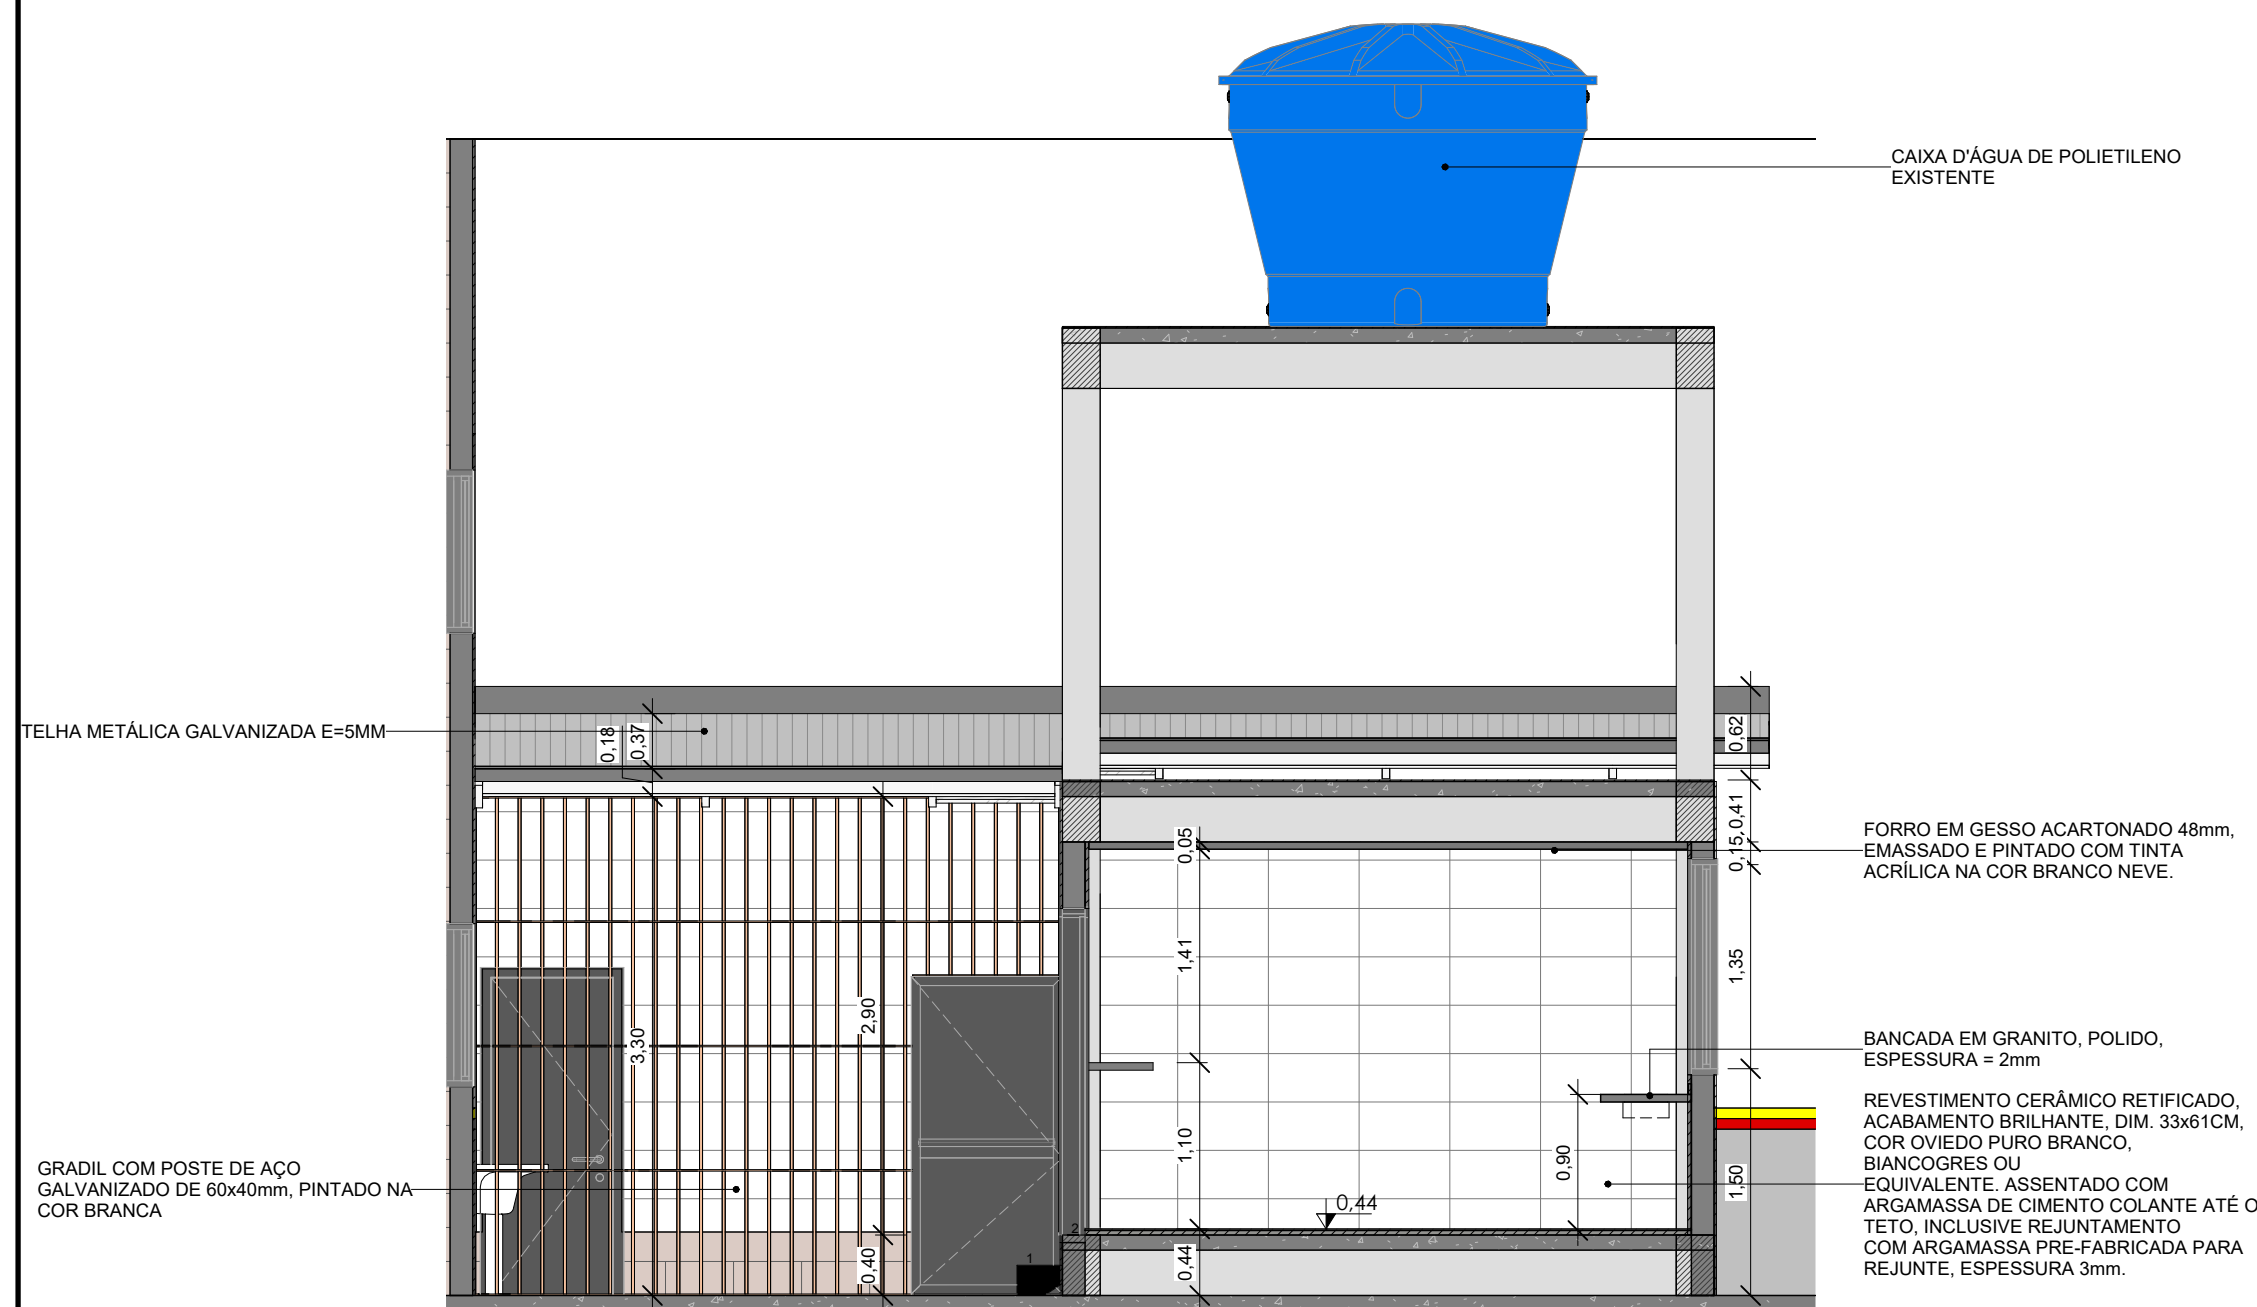

CORTE CC'  
1 : 50

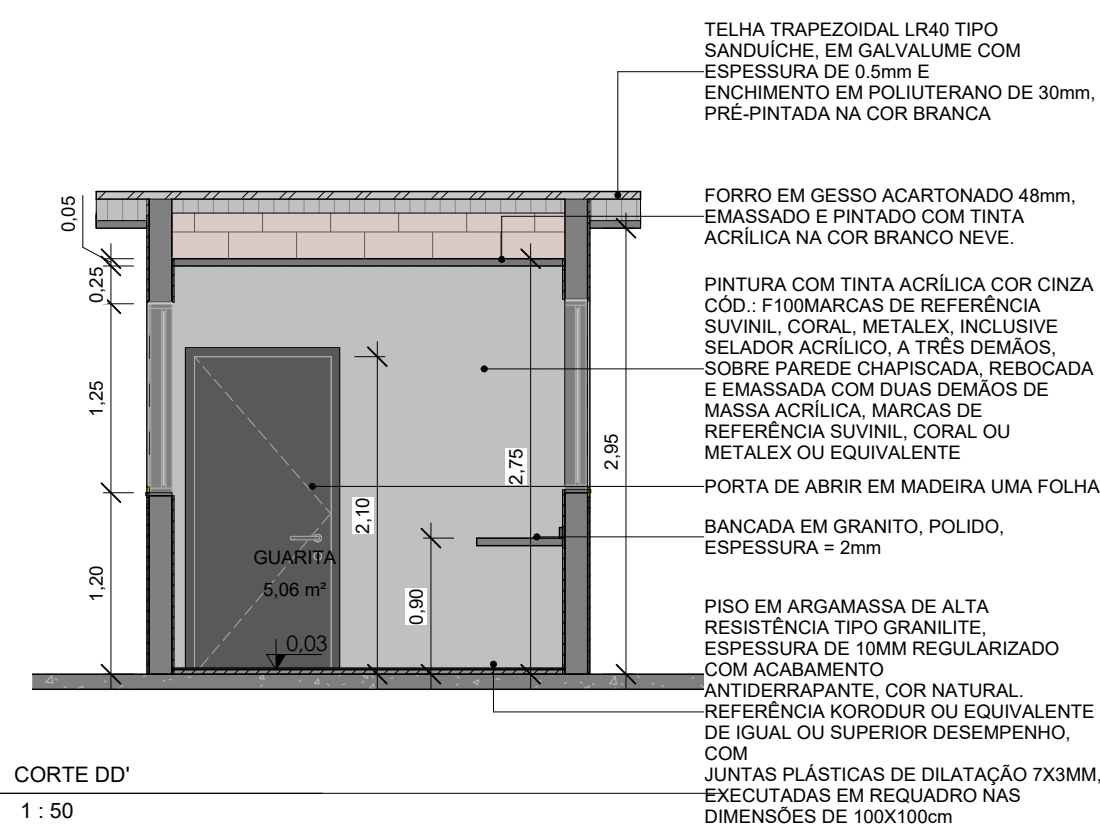

CORTE DD'  
1 : 50



## PREFEITURA MUNICIPAL DE IRUPI


OBRA:  
CORTES

LOCAL:  
RUA JOSÉ GRACIANO RIBEIRO - CENTRO, IRUPI - ES







RESP. TÉCNICO: ATAÍDE LUIS DE OLIVEIRA  
ENGº CIVIL CREA MG 151045/D

DATA: OUT/2025	ESCALA: 1 : 50	ÁREA TOTAL: 852,11 m²	PRANCHA: 08/10
-------------------	-------------------	--------------------------	-------------------



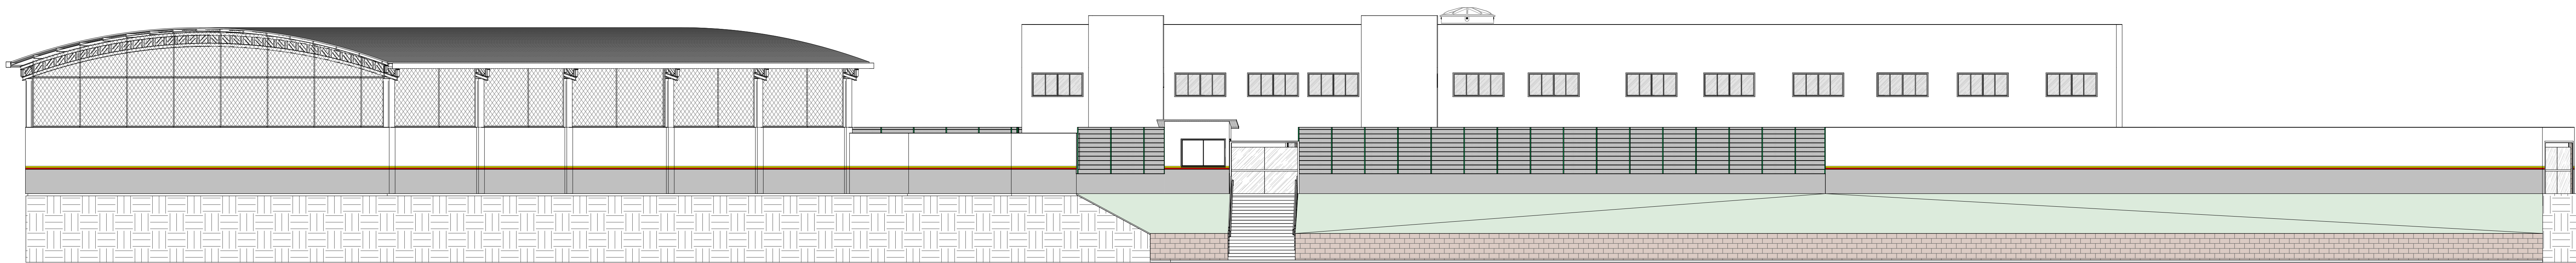

FACHADA FRONTAL  
1 : 125

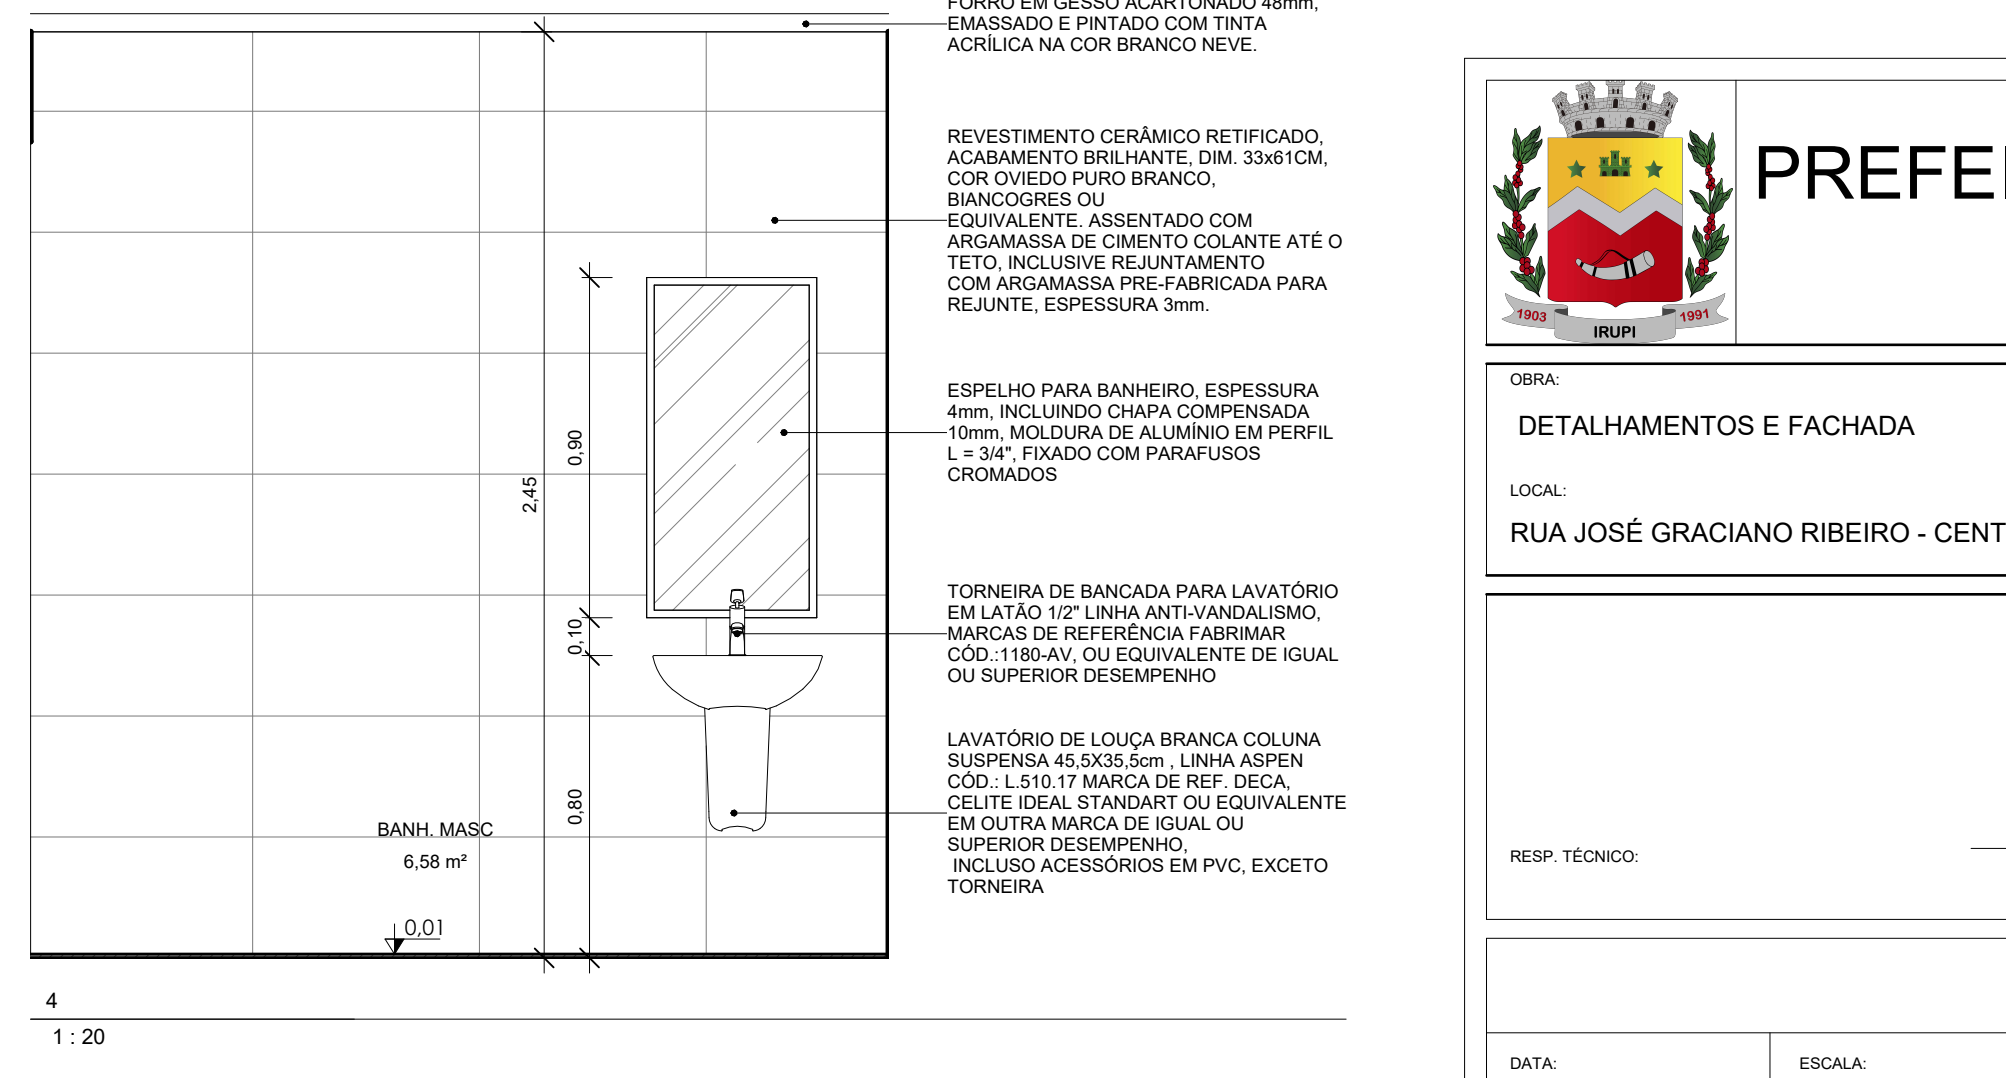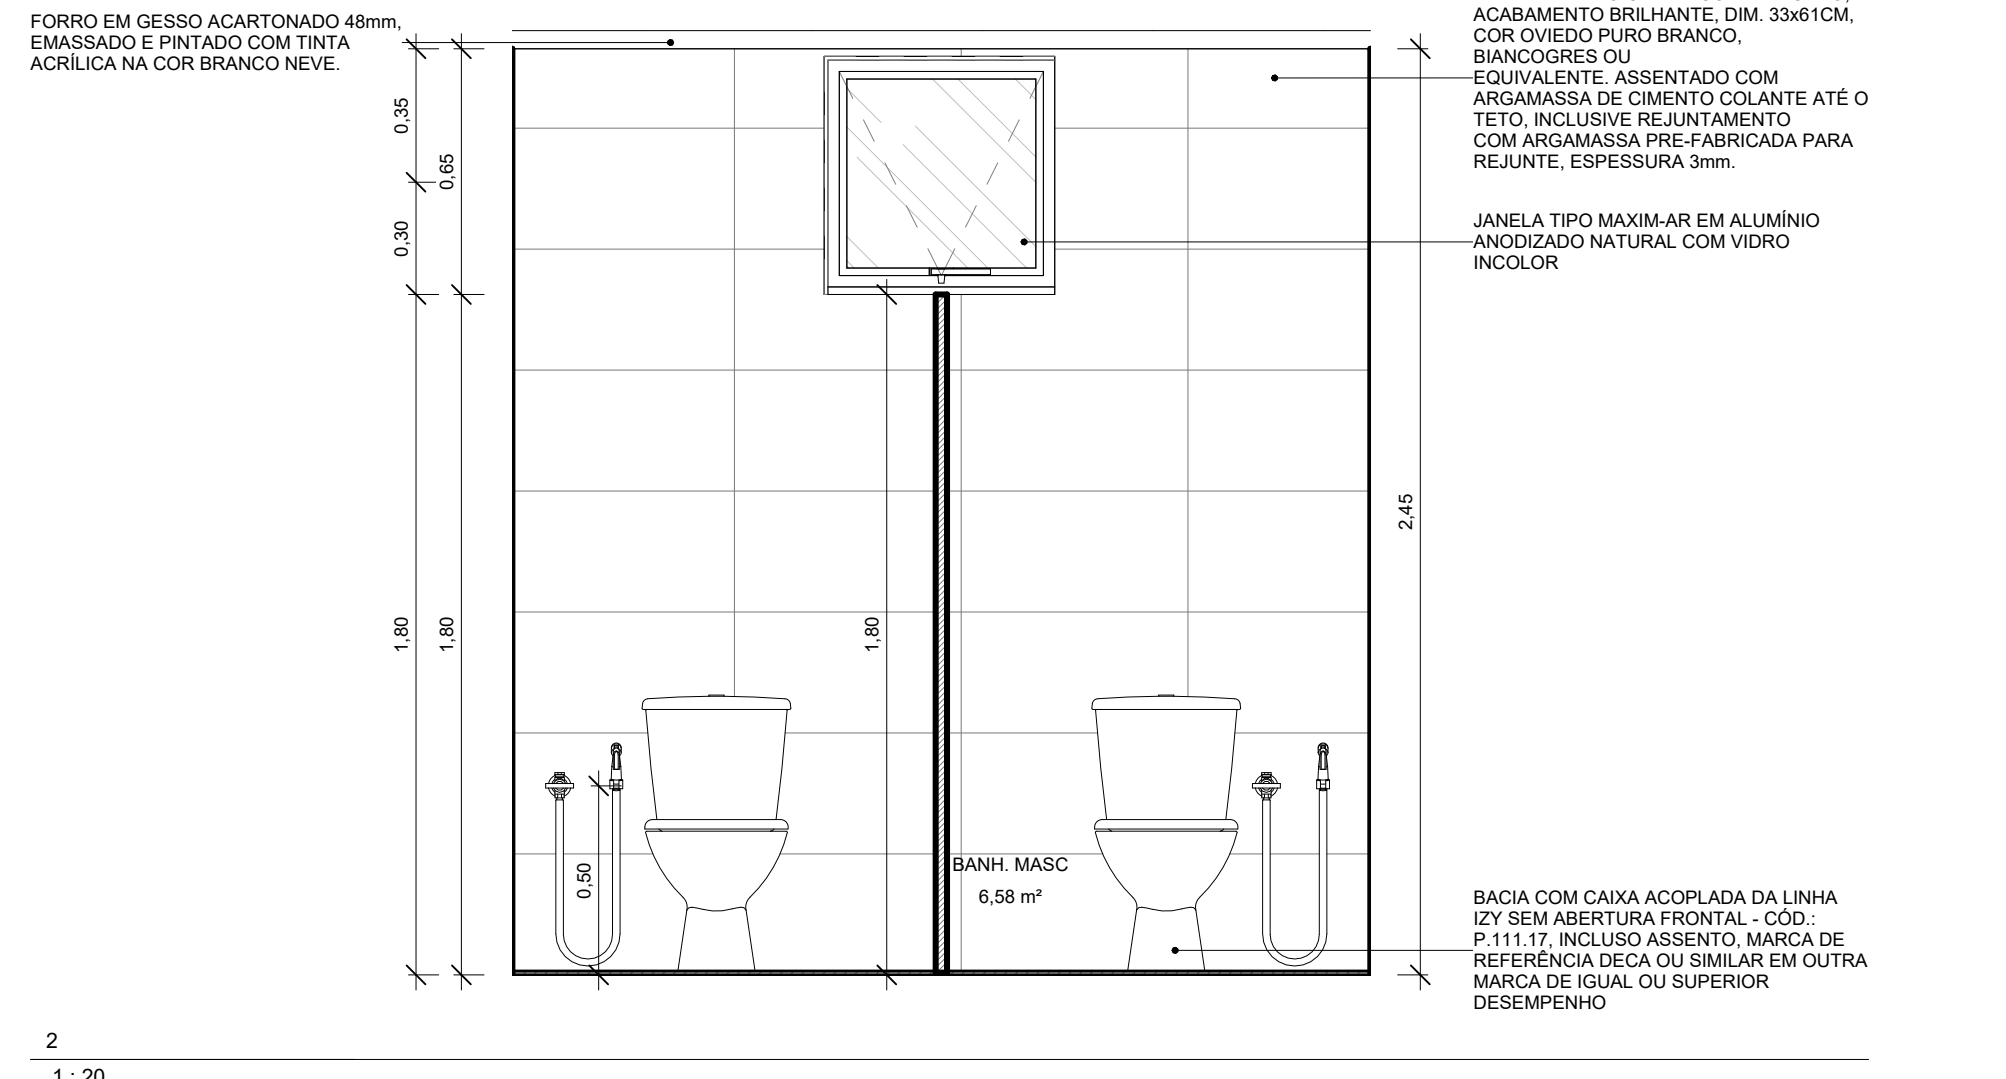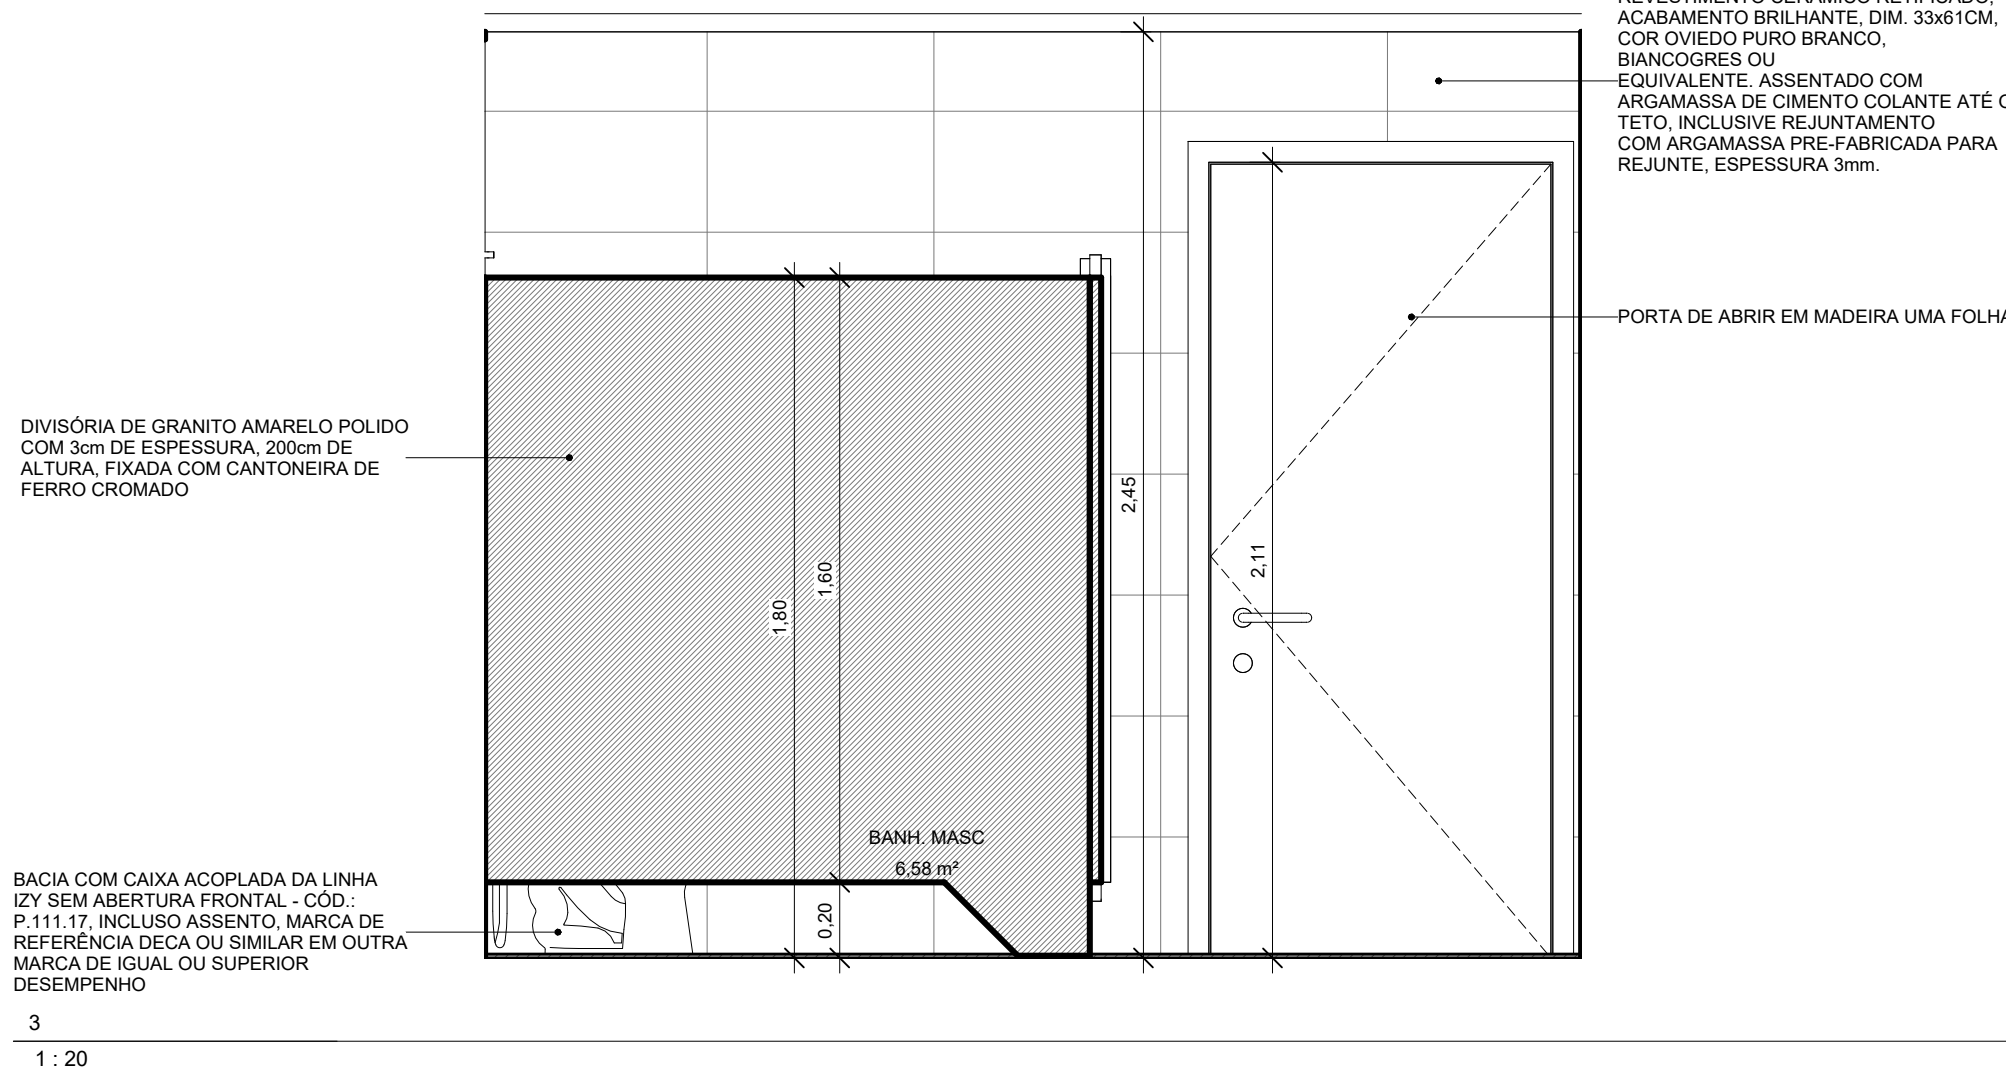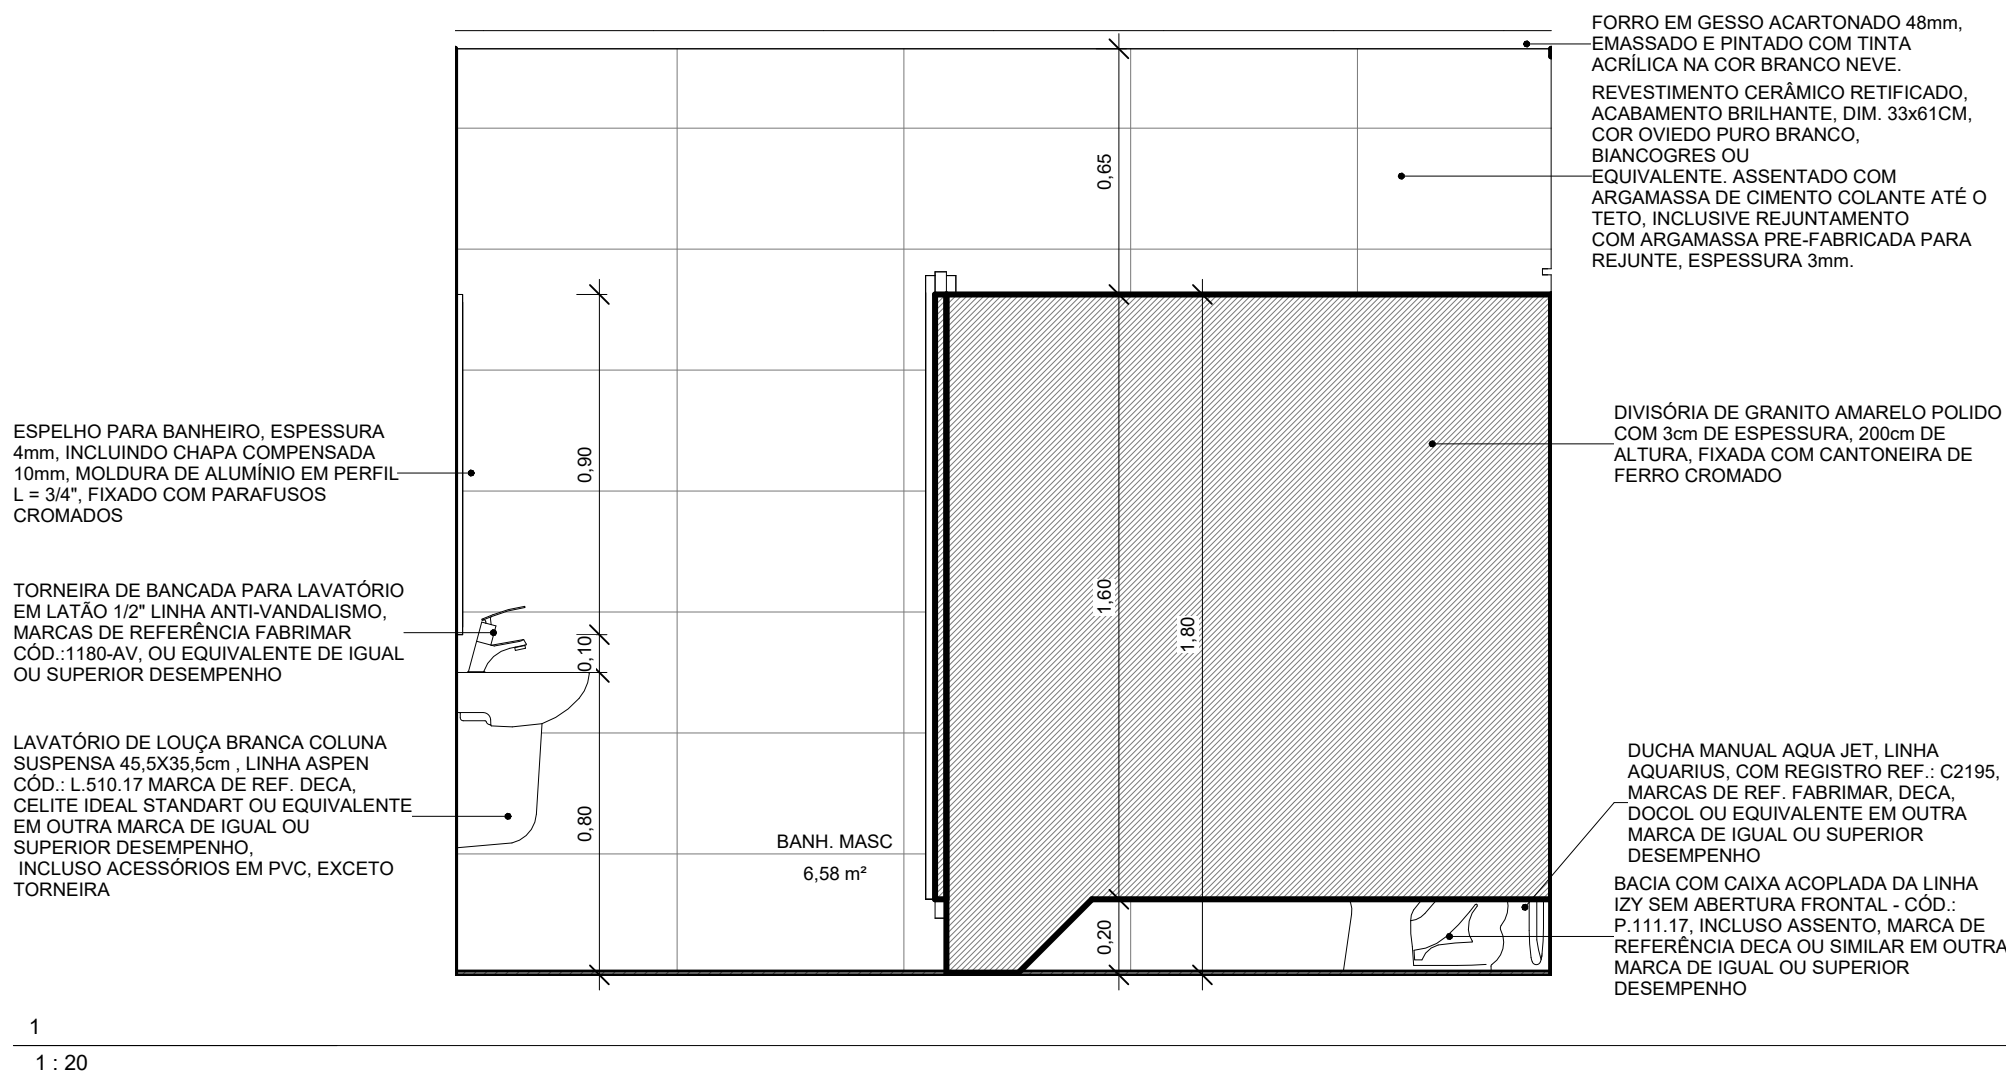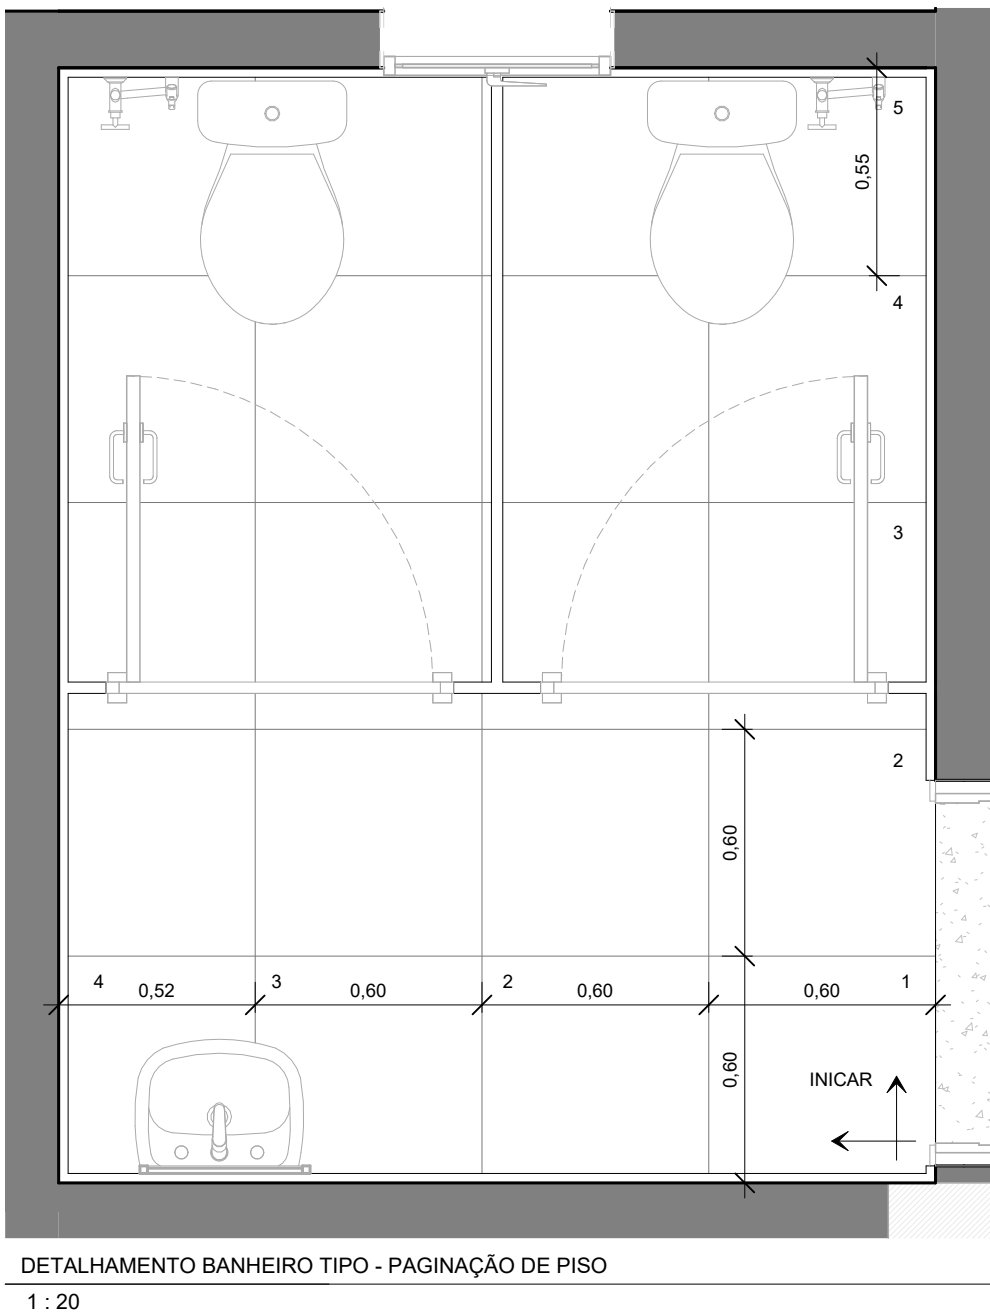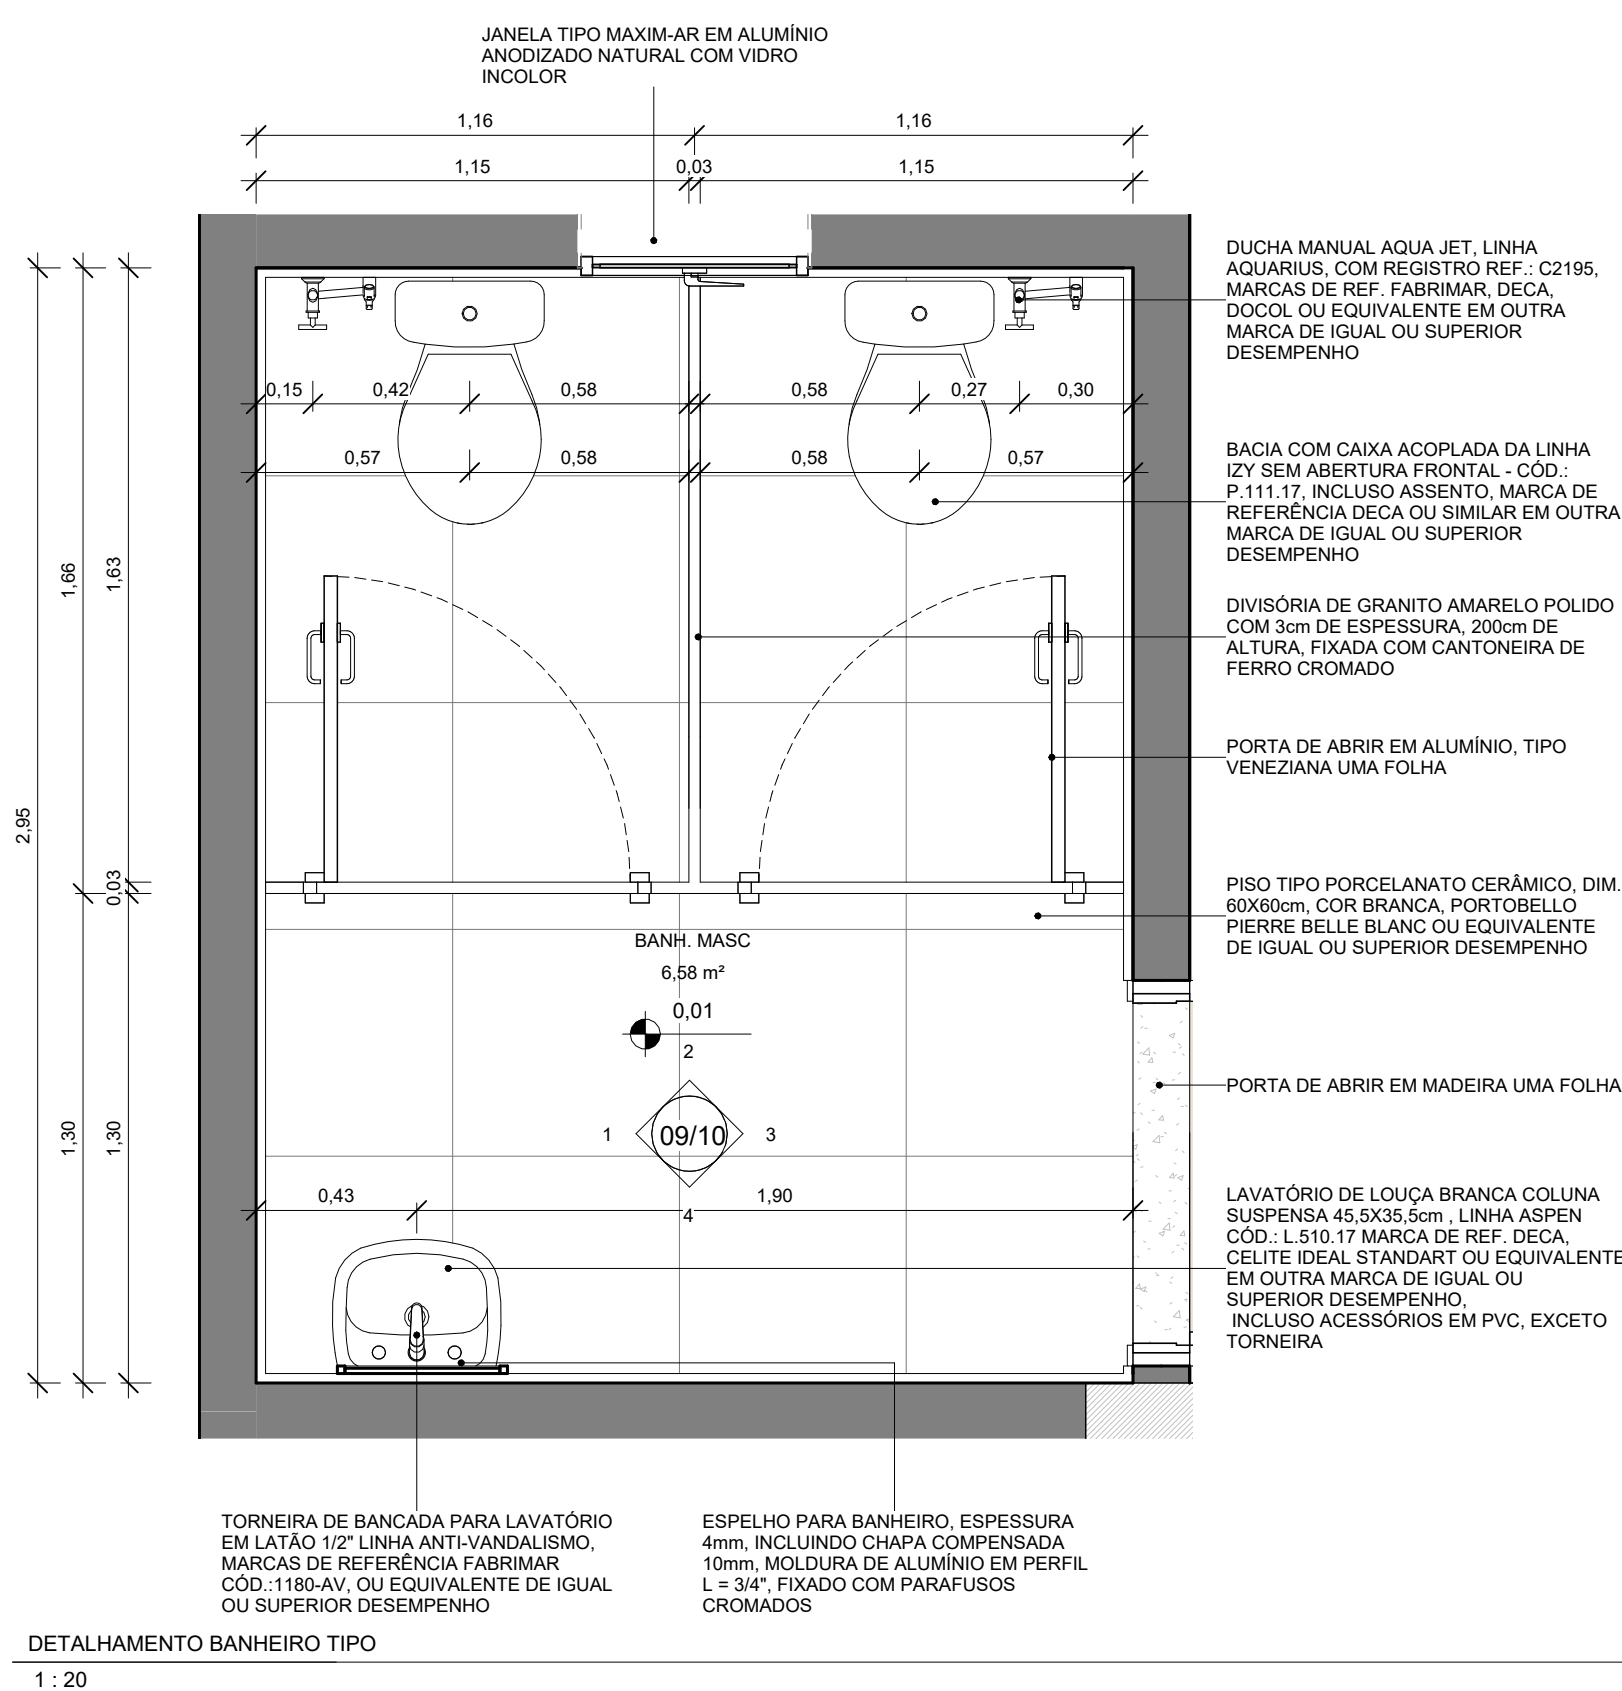

 <b>PREFEITURA MUNICIPAL DE IRUPI</b>			
OBRA: <b>DETALHAMENTOS E FACHADA</b>			
LOCAL: <b>RUA JOSÉ GRACIANO RIBEIRO - CENTRO, IRUPI - ES</b>			
RESP. TÉCNICO:		ATAÍDE LUIS DE OLIVEIRA ENGº CIVIL, CREA MG 151045/D	
DATA: OUT/2025	ESCALA: Como Indicado	ÁREA TOTAL: 852,11 m²	FRANCHA: <b>09/10</b>



