

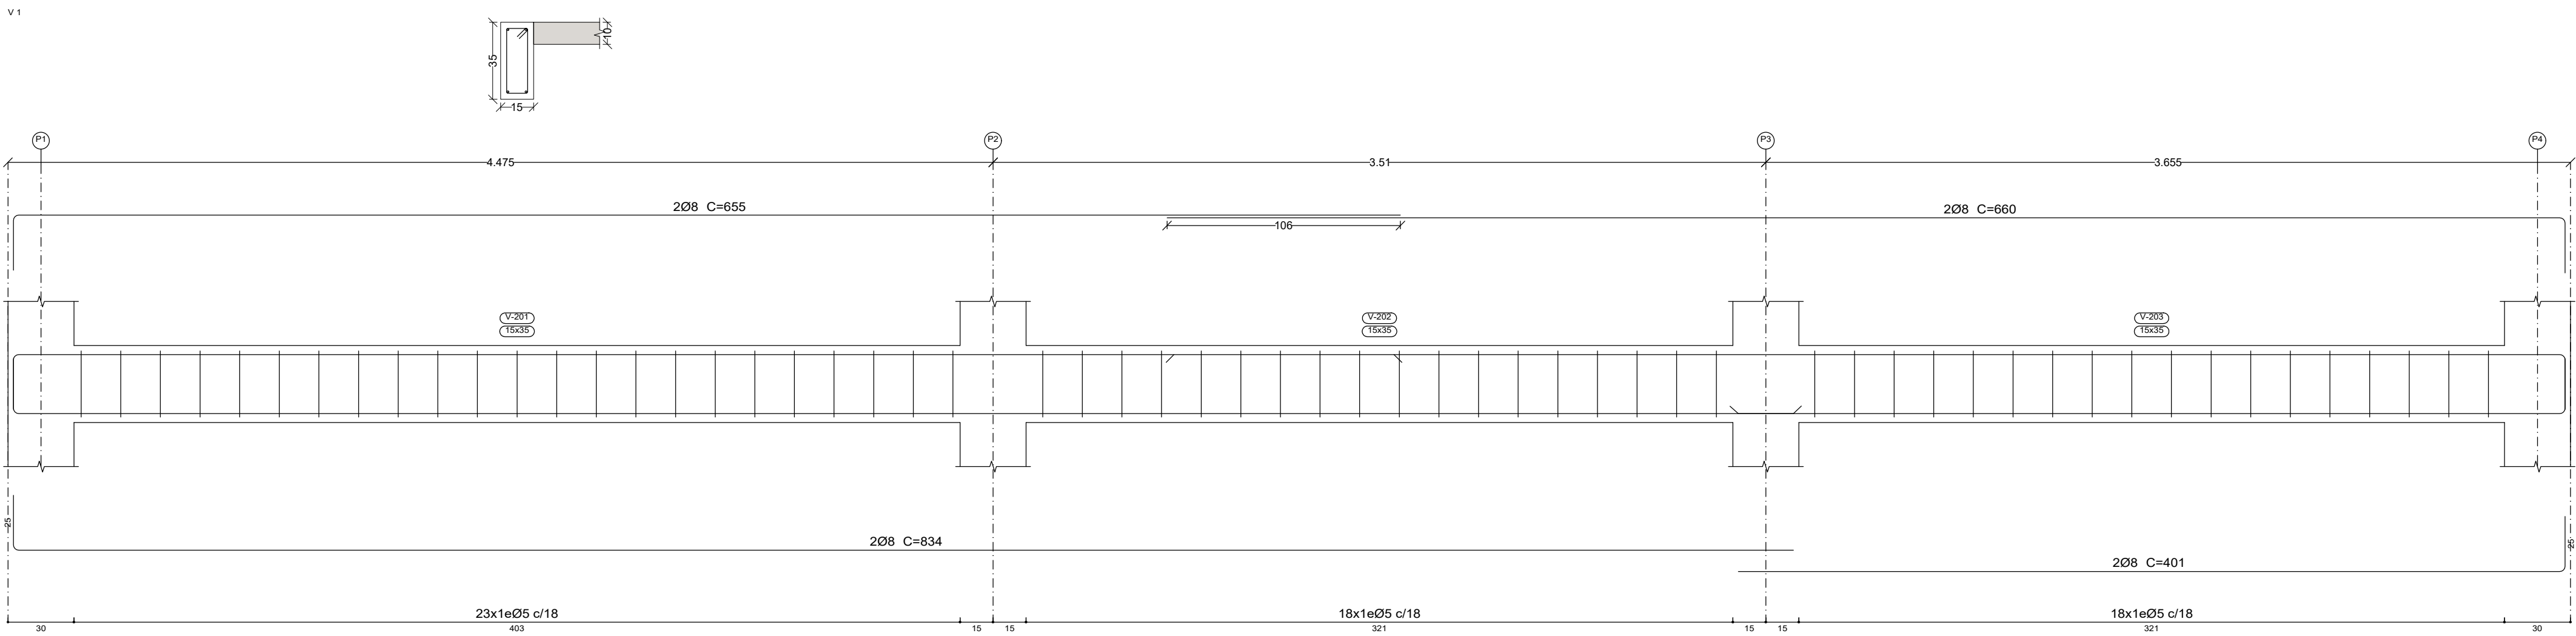
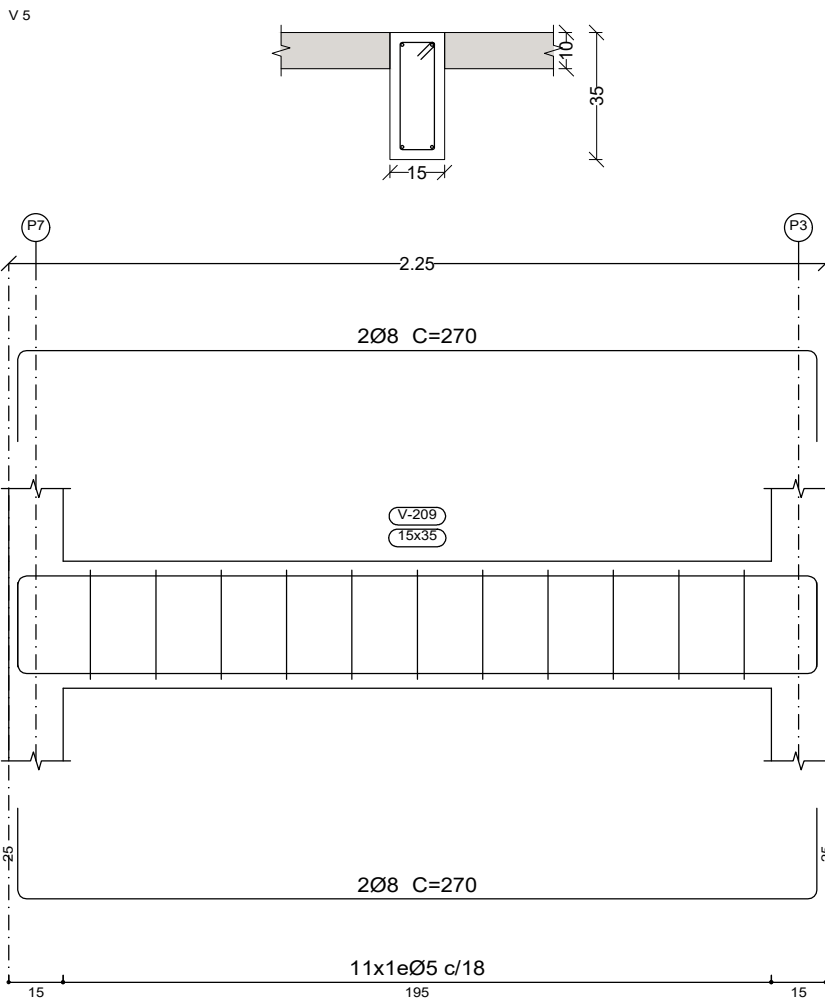
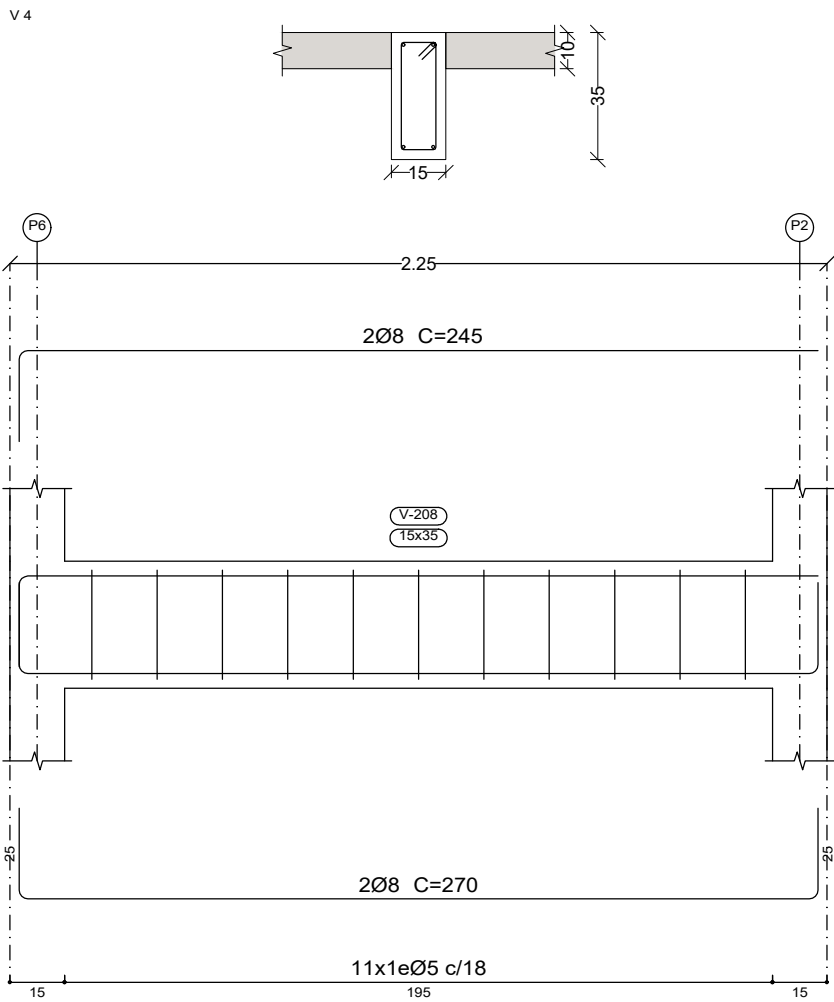


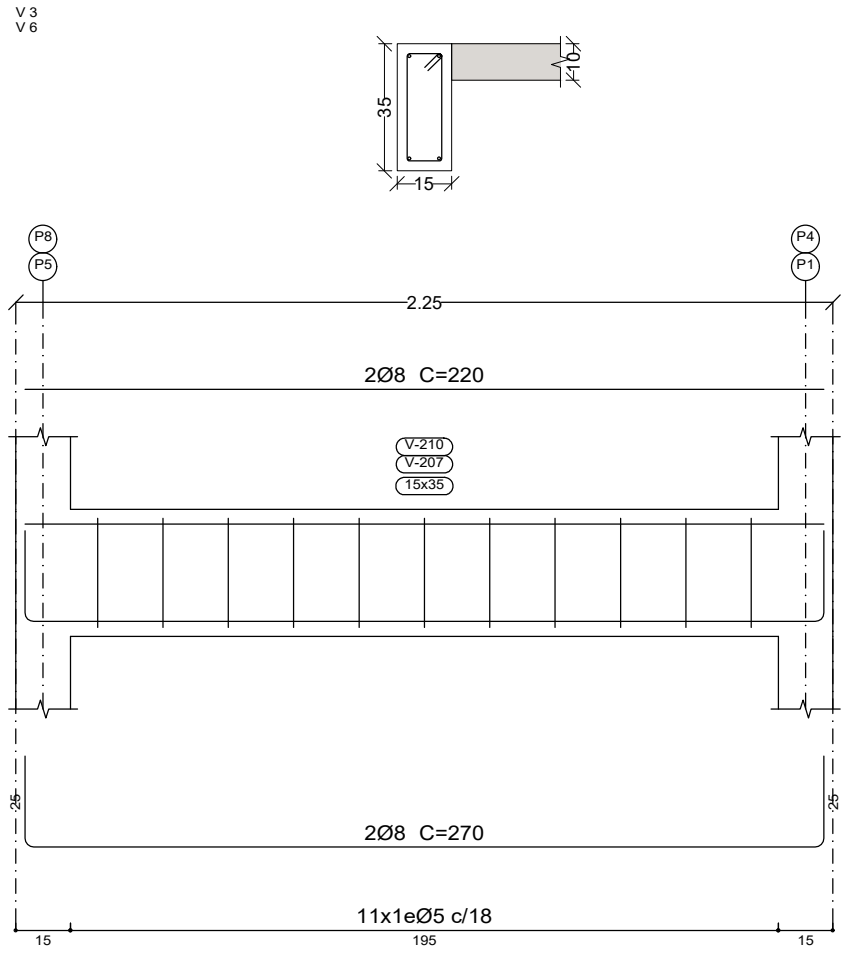

Térreo
Desenho de vigas
Concreto: C20, em geral
Aço das barras: CA-50 e CA-60
Aço dos estribos: CA-50 e CA-60
Escala vigas 1:20
Escala seções 1:20
Escala aberturas 1:20

Resumo Aço	Comp. total (m)	Peso+10% (kg)	Total
CA-50	Ø8	142.7	62
CA-60	Ø5	142.6	25
Total			87

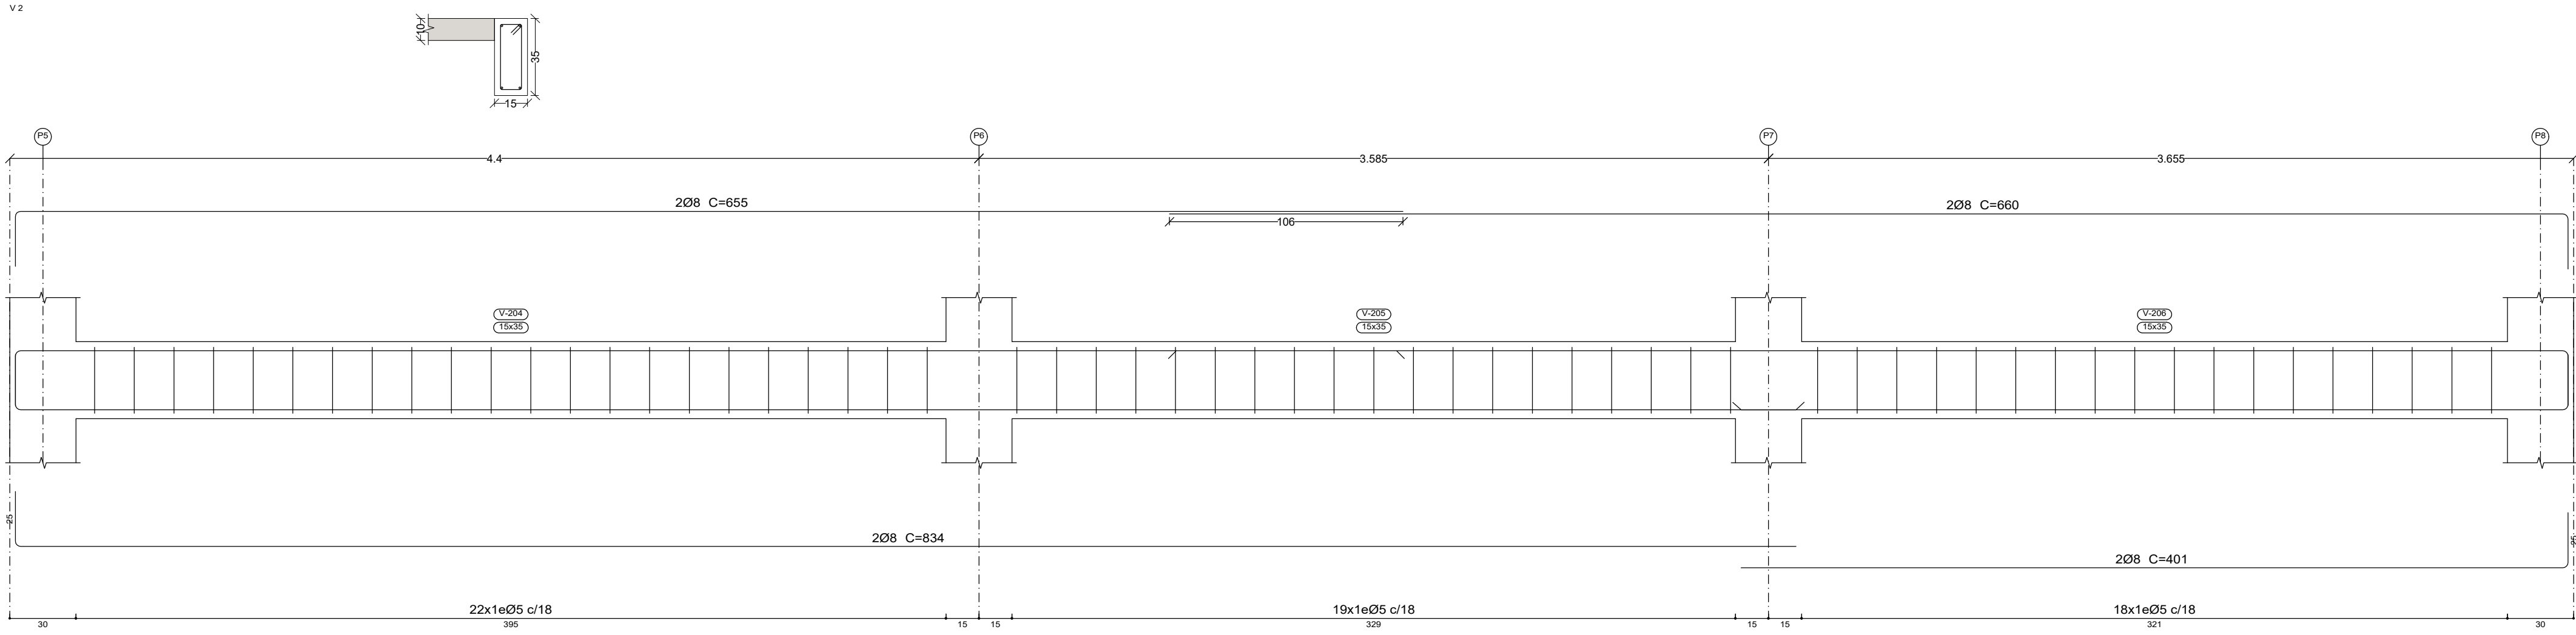

PREFEITURA MUNICIPAL DE IRUPI - ES					
Rua Jalmes Gomes de Freitas nº 151 - Centro - Irupi - ES					
PARA USO DO PROJETISTA	TERRENO	Nº DO LOTE:	QUADRA:	BAIRRO:	
		LOGRADOURO (S) NOME (S):	CIDADE/UF:	ÁREA DO TERRENO:	
	Rua João Costa nº 570			Itupui - ES	852,11m²
	RESPONSÁVEL TÉCNICO PELO PROJETO:			CREA - MG:	
Ataide Luis de Oliveira			151045/D		
PROPRIETÁRIO:			CPF:		
Prefeitura Municipal de Irupi - ES			36.403.954/0001-92		
PROJETO	TÍTULO:		USO:	FOLHA:	
	Projeto Estrutural de Ampliação - Pronto Atendimento		Hospitalar	5/6	
PREFEITURA	Nº DO DESENHO:		ARQUIVO:	Nº DO PROCESSO:	
	NUMERAÇÃO FORNECIDA (LOGRADOURO):				

