

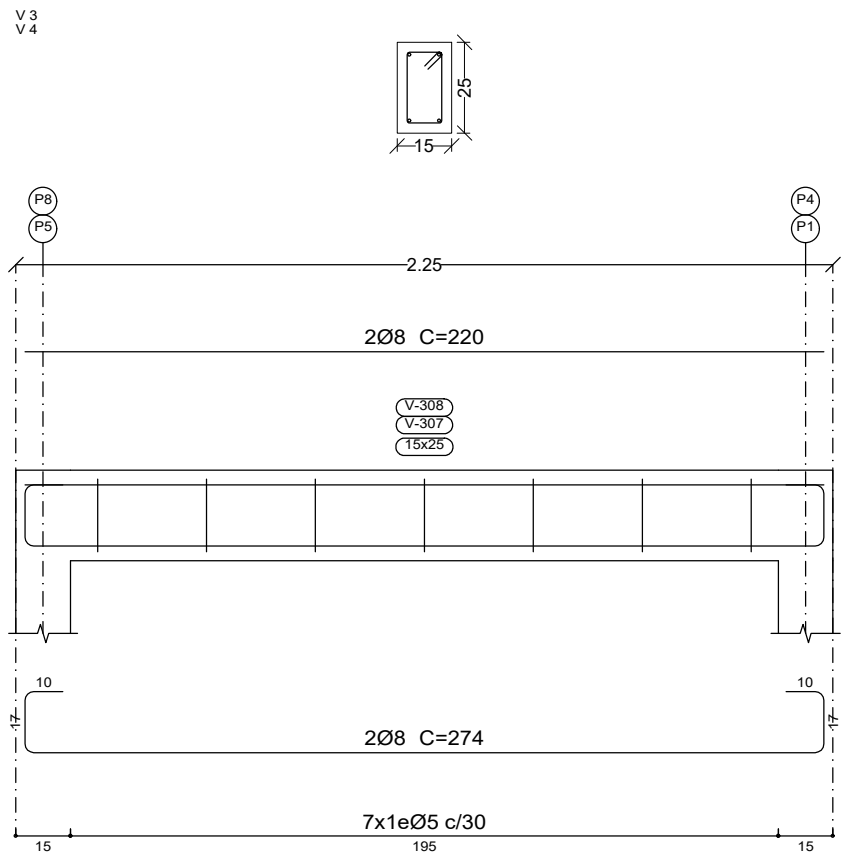


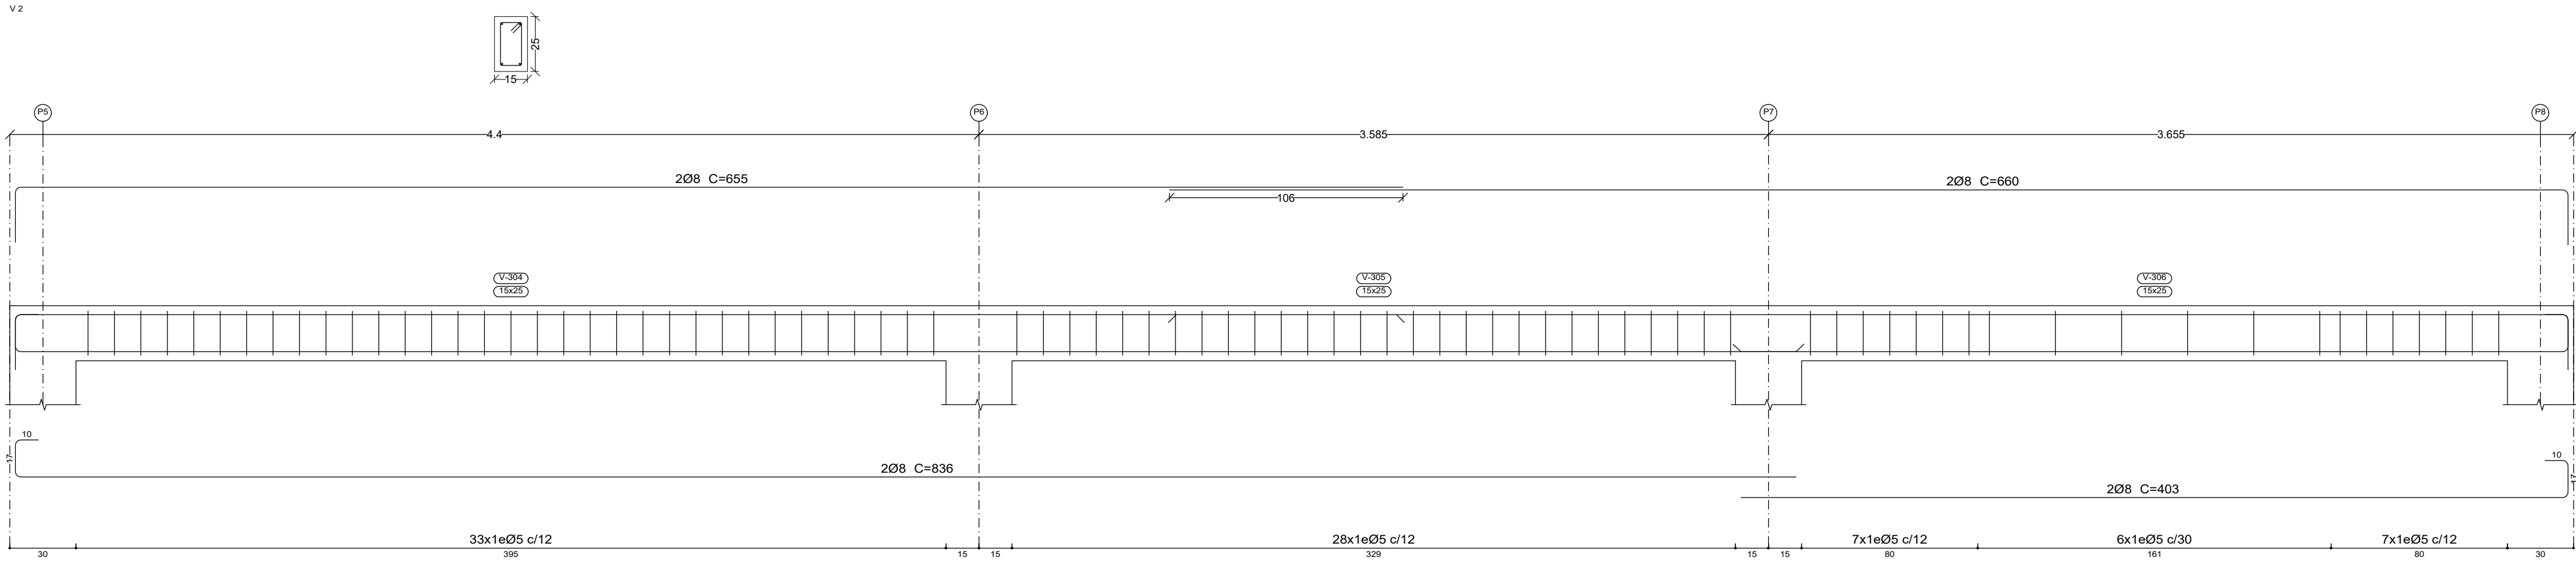

Cobertura
Desenho de vigas
Concreto: C20, em geral
Aço das barras: CA-50 e CA-60
Aço dos estribos: CA-50 e CA-60
Escala vigas 1:20
Escala seções 1:20
Escala aberturas 1:20

Resumo Aço		Comp. total	Peso+10%	
Desenho de vigas		(m)	(kg)	Total
CA-50	Ø8	121.9	53	53
CA-60	Ø5	119.7	21	21
Total				74

PREFEITURA MUNICIPAL DE IRUPI - ES				
Rua Jaimas Gomes de Freitas nº 151 - Centro - Irupi - ES				
PARA USO DO PROJETISTA	TERRENO	Nº DO LOTE:	QUADRA:	BAIRRO:
		LOGRADOURO (S) NOME (S):		CIDADE/UF:
		Rua João Costa nº 570		Irupi - ES
	RESPONSÁVEL TÉCNICO PELO PROJETO:			ÁREA DO TERRENO:
	Ataide Luis de Oliveira			852,11m²
PROPRIETÁRIO:			CREA - MG:	
Prefeitura Municipal de Irupi - ES			151045/D	
PROJETO	TÍTULO:		USO:	FOLHA:
	Projeto Estrutural de Ampliação - Pronto Atendimento		Hospitalar	6/6
	DETALHE:			
PREFEITURA	Nº DO DESENHO:		ARQUIVO:	Nº DO PROCESSO:
	NUMERAÇÃO FORNECIDA (LOGRADOURO):			

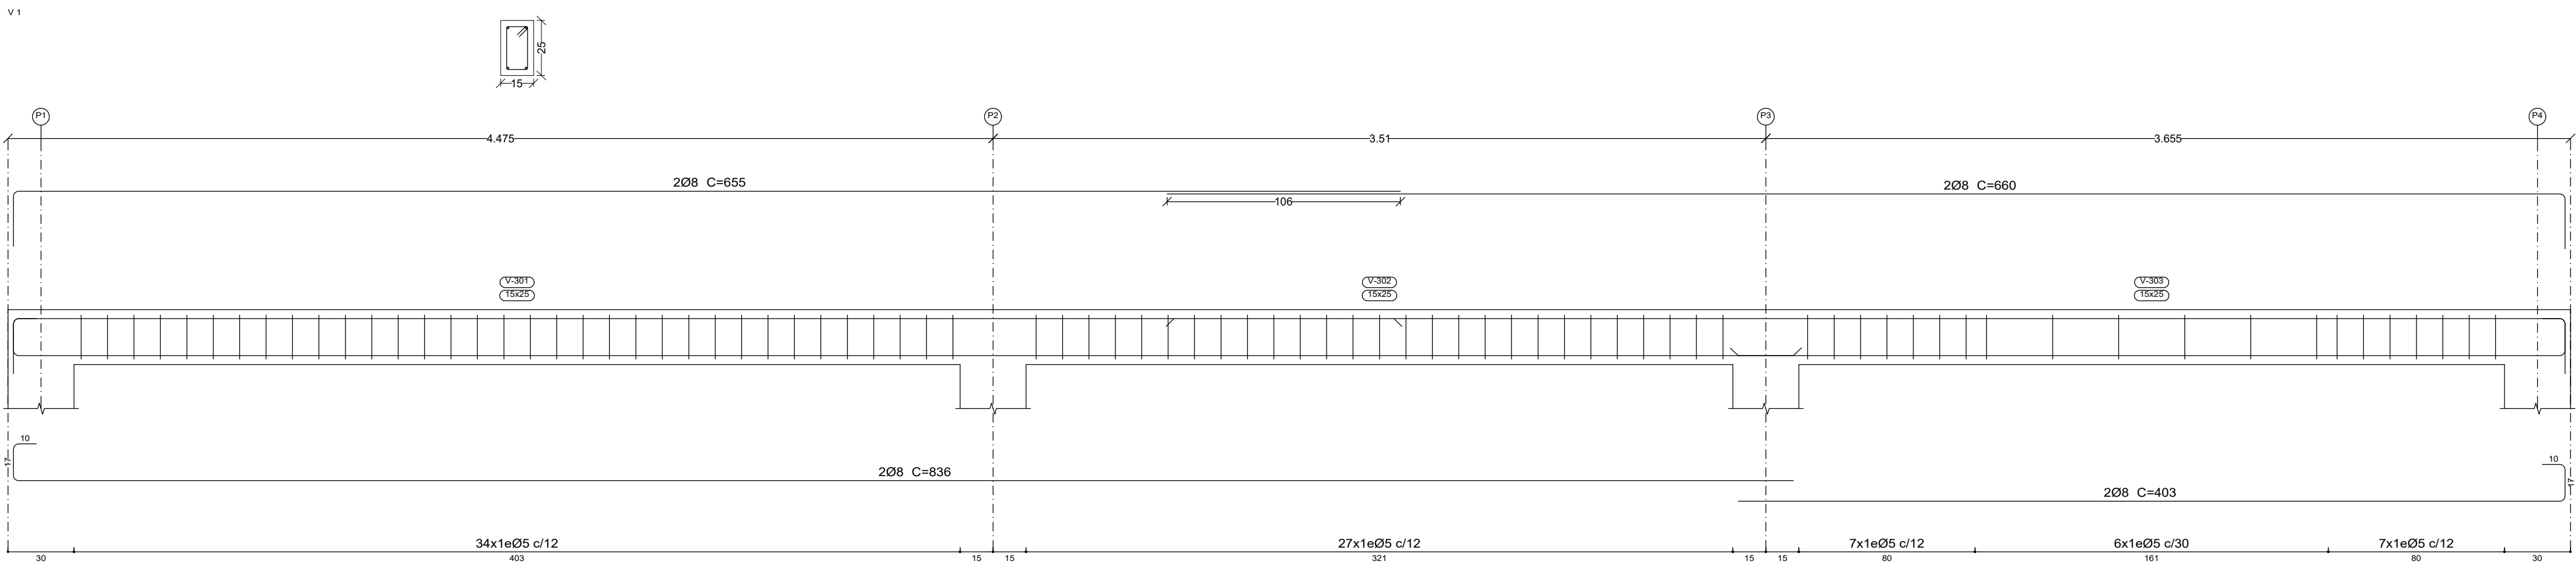