


5 CORTE AA
1 : 50

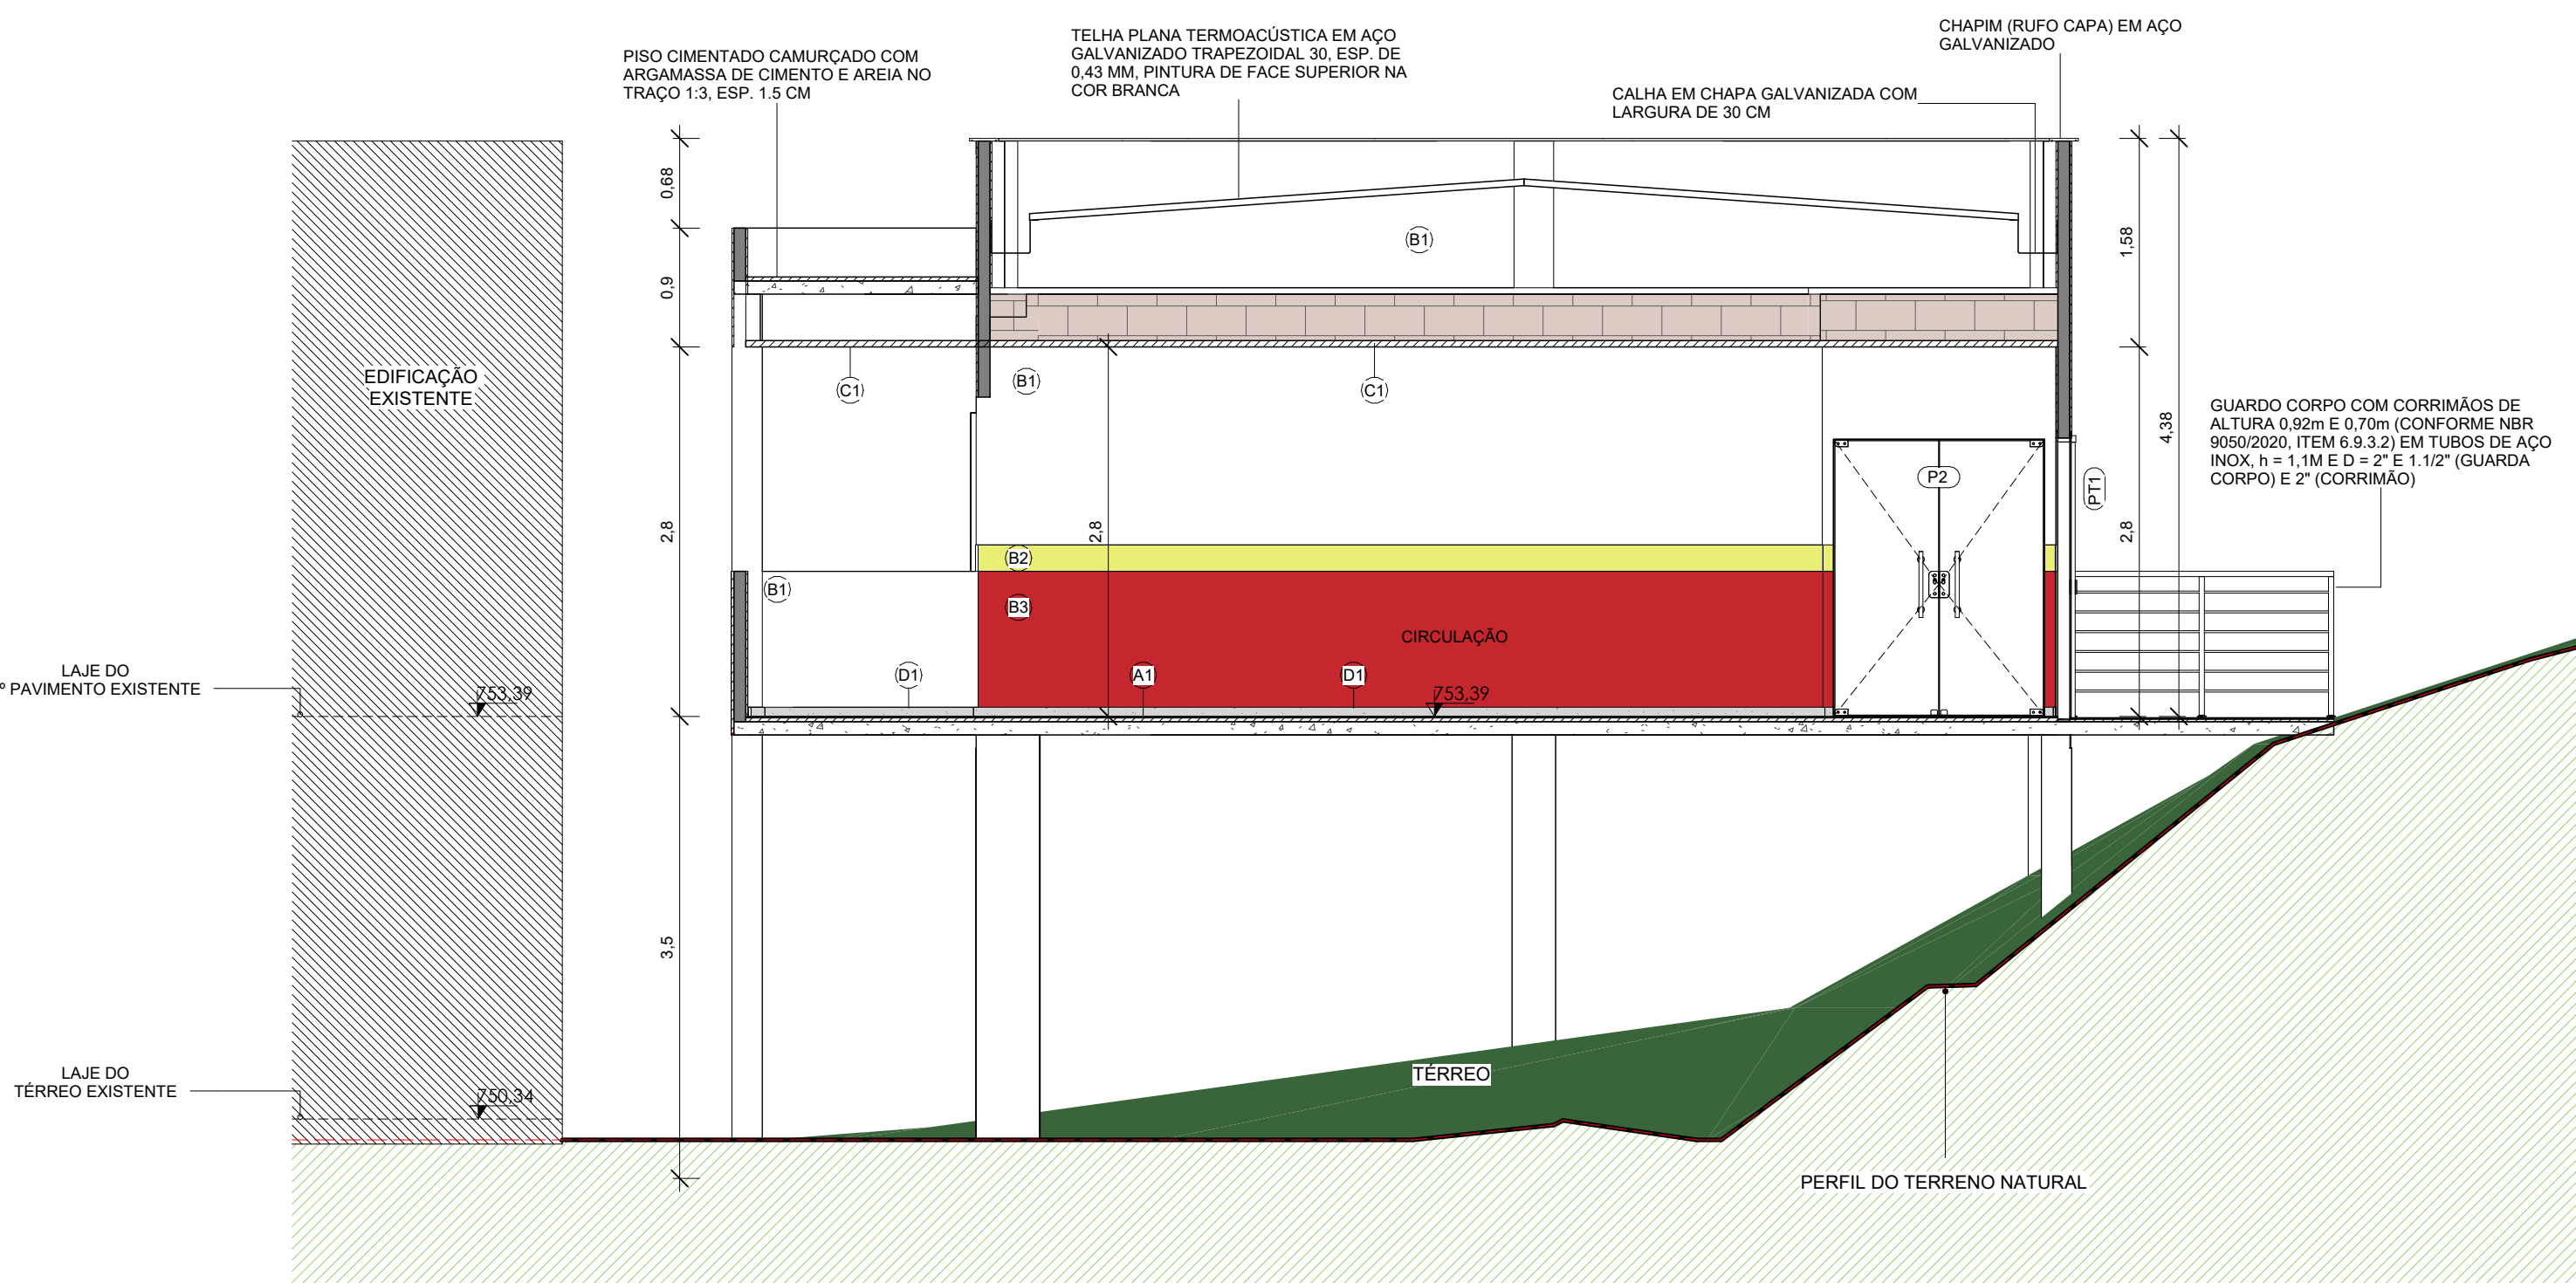

6 CORTE BB
1 : 50

QUADRO DE ACABAMENTOS - PISO						
CÓDIGO	DESCRIÇÃO					
A1	PISO CERÂMICO ESMALTADO, PEI 5, ACABAMENTO SEMBRILHO, DIM. 45X45CM, REF. DE COR CARGO PLUS WHITE ELIANE/EQUIV. ASSENTADO COM ARGAMASSA DE CIMENTO COLANTE, INCLUSIVE REJUNTAMENTO PISO CERÂMICO ESMALTADO, PEI 5, ACABAMENTO SEMBRILHO, DIM. 45X45CM, REF. DE COR CARGO PLUS WHITE ELIANE/EQUIV. ASSENTADO COM ARGAMASSA DE CIMENTO COLANTE, INCLUSIVE REJUNTAMENTO ASSENTADO COM ARGAMASSA DE CIMENTO COLANTE, INCLUSIVE REJUNTAMENTO COM CIMENTO BRANCO WHITE BASIC MA23E, ESPESSURA 3mm					
A2	PISO CERÂMICO CIMENTÍCIO BORDA ARREDONDADA EXTERNO 45X45 ELIANE HABITAT OU SIMILAR					
A3	PISO CIMENTADO CAMURÇADO COM ARGAMASSA DE CIMENTO E AREIA NO TRAÇO 1:3, ESP. 1,5 CM					
QUADRO DE ACABAMENTOS - PAREDE						
CÓDIGO	DESCRIÇÃO					
B1	PINTURA EM ALVENARIA COM TINTA ACRILICA COR BRANCO NEVE REF.: SUVINIL CÔD.: RM181. MARCAS DE REFERENCIA SUVINIL, CORAL, METALEX, INCLUSIVE SELADOR ACRILICO, A TRÊS DEMÃOS, SOBRE PAREDE CHAPISCADA, REBOCADA E EMASSADA COM DUAS DEMÃOS DE MASSA ACRILICA, MARCAS DE REFERÊNCIA SUVINIL, CORAL OU METALEX OU EQUIVALENTE					
B2	PINTURA COM TINTA ACRILICA LAVÁVEL COR AMARELO-BANDEIRA REF.: SUVINIL CÔD.: R039. MARCAS DE REFERENCIA SUVINIL, CORAL, METALEX, INCLUSIVE SELADOR ACRILICO, A TRÊS DEMÃOS, SOBRE PAREDE CHAPISCADA, REBOCADA E EMASSADA COM DUAS DEMÃOS DE MASSA ACRILICA, MARCAS DE REFERÊNCIA SUVINIL, CORAL OU METALEX OU EQUIVALENTE					
B3	PINTURA COM TINTA ACRILICA LAVÁVEL COR VERMELHO VALENTINO REF.: SUVINIL CÔD.: R581. MARCAS DE REFERENCIA SUVINIL, CORAL, METALEX, INCLUSIVE SELADOR ACRILICO, A TRÊS DEMÃOS, SOBRE PAREDE CHAPISCADA, REBOCADA E EMASSADA COM DUAS DEMÃOS DE MASSA ACRILICA, MARCAS DE REFERENCIA SUVINIL, CORAL OU METALEX OU EQUIVALENTE					
QUADRO DE ACABAMENTO - RODAPÉ						
CÓD.:	DESCRIÇÃO					
D1	RODAPÉ DE CERÂMICA PEI-3, ASSENTADO COM ARGAMASSA DE CIMENTO COLA H = 7.0 CM					
QUADRO DE ACABAMENTOS - TETO						
CÓDIGO	DESCRIÇÃO					
C1	FORRO EM PVC					
QUADRO DE ESQUADRIAS - PORTAS						
CÓD.:	DESCRIÇÃO	LAR.	ALT.	QTD.		
ABRIR / MADEIRA E POLICARBONATO						
P1	PORTA DE ABRIR EM MADEIRA DE LEI, ESP. 30MM, DE 80X210CM, UMA FOLHA	0,80	2,10	2		
P2	PORTA DE MADEIRA DE LEI EM COMPENSADO, DE 160X210X3,5CM, DUAS FOLHAS, COM VISOR EM POLICARBONATO TRANSLUCIDO DE 4MM	1,60	2,10	1		
CORRER / AÇO						
PT1	PORTÃO DE CORRER, UMA FOLHA, EM CHAPA DE AÇO GALVANIZADO Nº14, CANTONEIRAS EM FERRO 1 1/2 X 3/16", INCLUINDO GONZO, PORTA CADEADO E CADEADO, TRATAMENTO COM SUPERALVITE E PINTADO COM TINTA ESMALTE SINTÉTICO BRILHANTE CORAL BRANCA	1,60	2,10	1		
QUADRO DE ESQUADRIAS - JANELAS						
CÓD	DESCRIÇÃO	LAR.	ALT.	PEIT.	QTD.	
J1	JANELA DE CORRER 4 FOLHAS EM ALUMÍNIO ANODIZADO NATURAL COM VIDRO INCOLOR	2,40	1,20	1,10	7	
QUADRO DE GUARDA-CORPOS E CORRIMÃOS						
CÓD.	DESCRIÇÃO					
G1	GUARDO CORPO COM CORRIMÃOS DE ALTURA 0,92m E 0,70m (CONFORME NBR 9050/2020, ITEM 6.9.3.2) EM TUBOS DE AÇO INOX, h = 1,1M E D = 2" E 1,1/2" (GUARDA CORPO) E 2" (CORRIMÃO)					
QUADRO DE ÁREAS						
AMBIENTE		ÁREA				
AUDITÓRIO		97,82 m²				
CIRCULAÇÃO		25,7 m²				
SALA 01		16,17 m²				
SALA 02		16,25 m²				

		PREFEITURA MUNICIPAL DE IRUPI			
		CONSULTORIA:	AVANTEC SOLUÇÕES EM ENGENHARIA		
PROJETO EXECUTIVO DE ENGENHARIA E ARQUITETURA					
TÍTULO: CORTES					
LOCAL: CRAS, SEDE DO MUNICÍPIO, IRUPI - ES					
COORDENADOR	 Eng.º Cidil-THIAGO GOMES BONOMO	CREA	ESCALA:	FORMATO:	PRANCHA:
		ES-058427/D	1 : 50	A1-EST L2m	ARQ 03
AUTOR DO PROJETO	 Arquiteto: FABIANO VIEIRA DIAS	CAU:	REVISÃO:	DATA:	
		A25999-3	00	2025	