


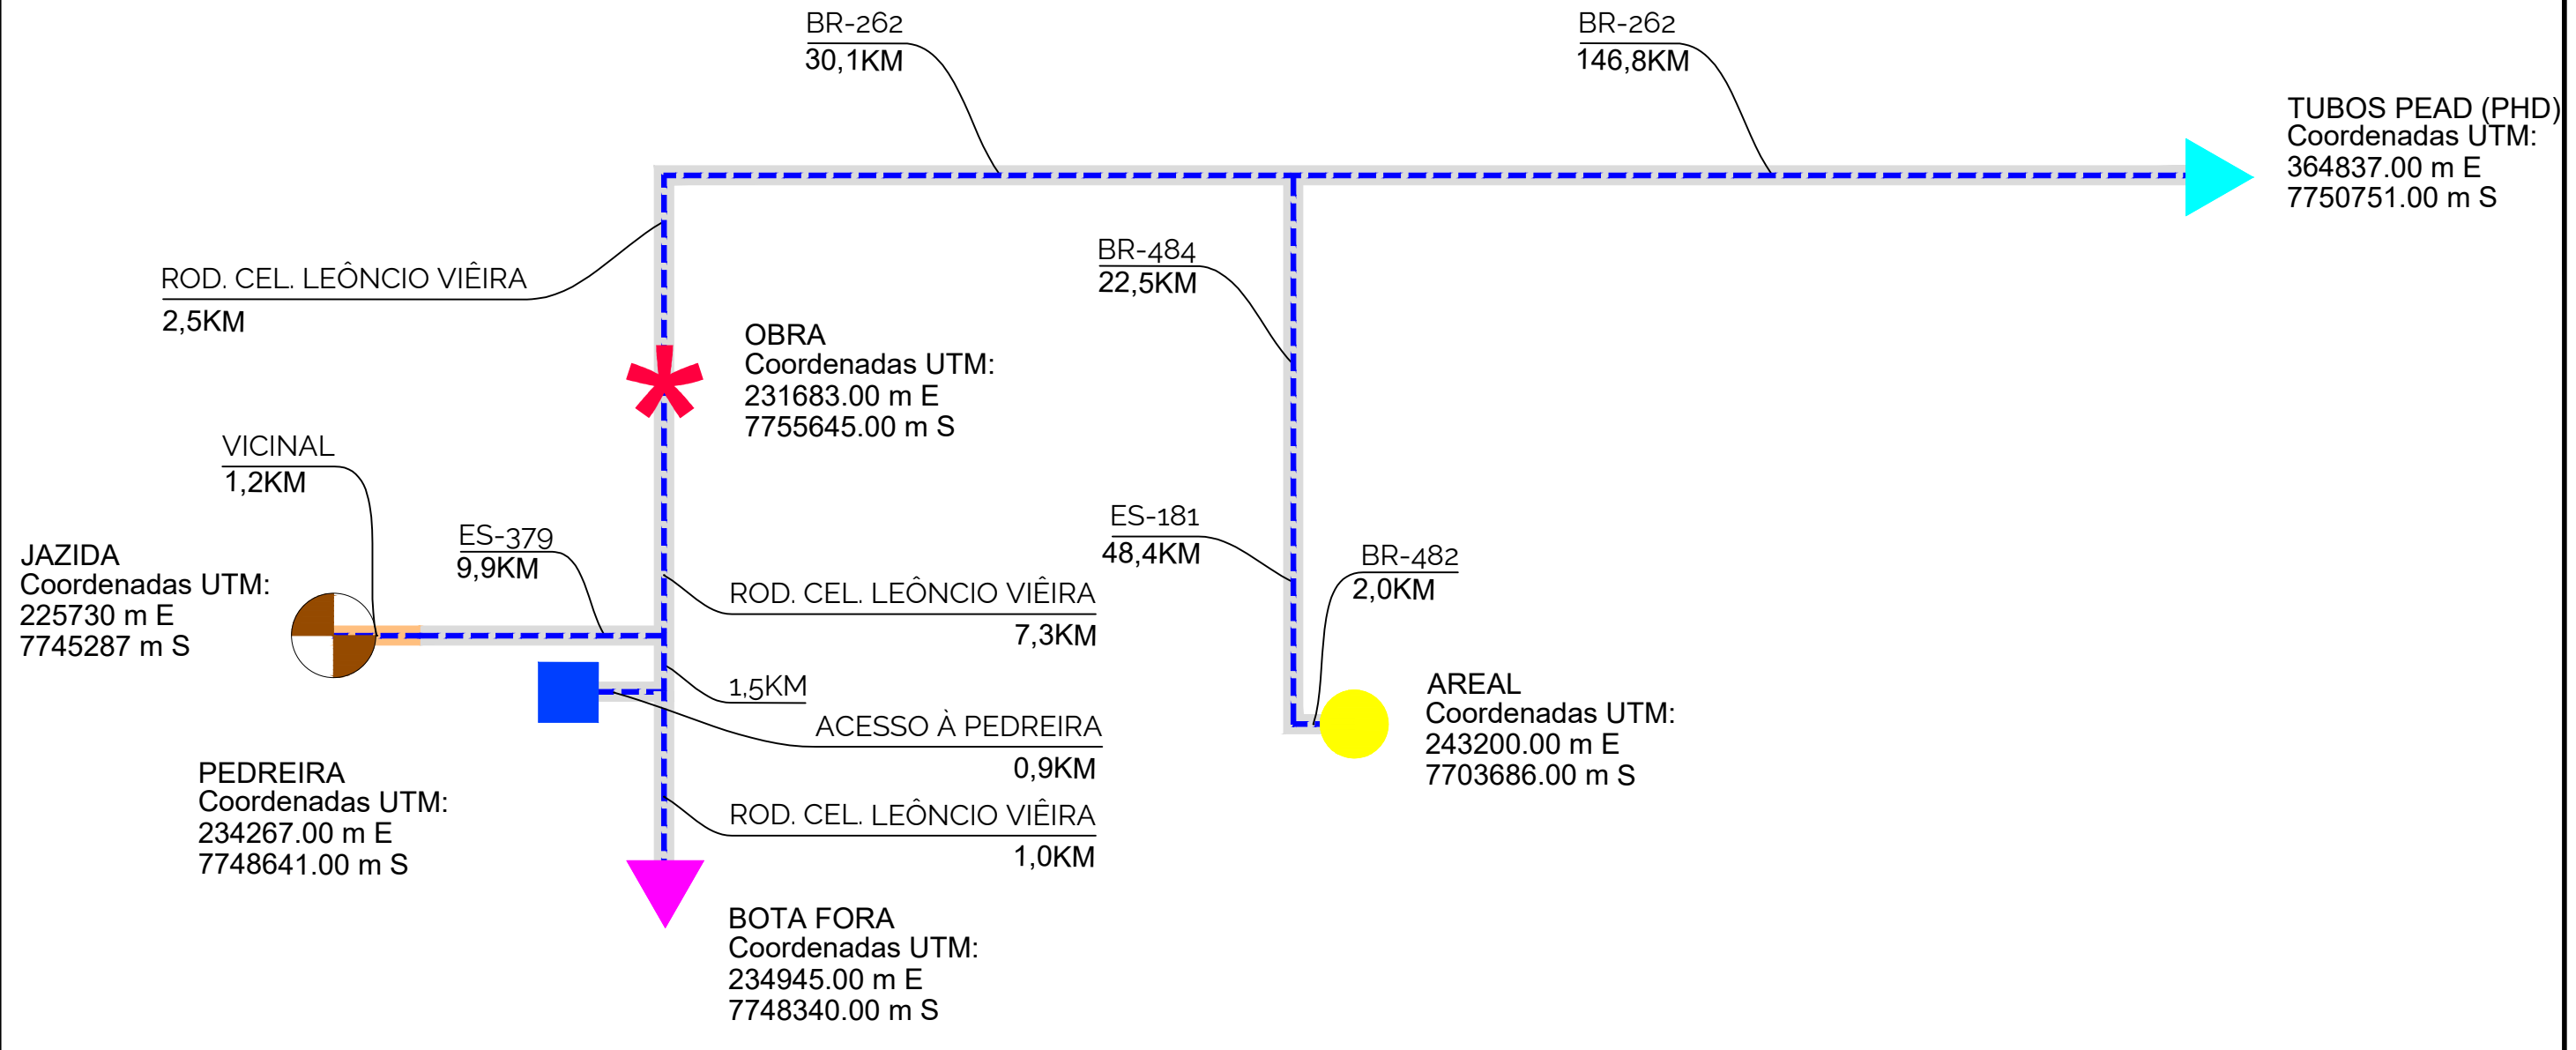

CONVENÇÕES:

- | | | | | | | | | | |
|--|-------------------------|--|------------------|--|-------------------|--|----------|--|-----------|
| | RODOVIA PAVIMENTADA | | OBRA | | AGLOMERADO URBANO | | PEDREIRA | | BOTA FORA |
| | RODOVIA NÃO PAVIMENTADA | | TUBOS PEAD (PHD) | | AREAL | | JAZIDA | | |

QUADRO RESUMO DAS DISTÂNCIAS MÉDIAS DE TRANSPORTE (DMT)

SERVIÇO	MATERIAL	PERCURSO		DMT (km)		
		ORIGEM	DESTINO	XR	XP	TOTAL
Areal	Areia	AREAL	CANTEIRO		105,50	105,50
Pedreira	Brita	PEDREIRA	CANTEIRO		9,70	9,70
Jazida	Argila/Saibro	JAZIDA	CANTEIRO	1,20	17,20	18,40
Fornecimento PEAD	PEAD	PHD TUBOS	CANTEIRO		179,40	179,40
BOTA FORA	Argila	CANTEIRO	BOTA-FORA		9,80	9,80

THIAGO
EUGENIO DE
MELO
DIAS:0636413
9698

Assinado de forma
digital por THIAGO
EUGENIO DE MELO
DIAS:06364139698
Dados: 2025.11.14
17:52:12 -03'00'

	PREFEITURA MUNICIPAL DE IRUPI				
	CONSULTORIA: AVANTEC SOLUÇÕES EM ENGENHARIA				
PROJETO EXECUTIVO DE ENGENHARIA					
TÍTULO: ESTUDOS GEOTÉCNICOS - LINEAR DE OCORRÊNCIA DE MATERIAIS					
LOCAL: ESCOLA POLO, CÔRREGO BARRA GRANDE, IRUPI/ES					
COORDENADOR:		CREA:	ESCALA:	FORMATO:	PRANCHA:
Eng.º de Prod. Civil THIAGO EUGÊNIO DE MELO DIAS		MG-121601/D	S/ESCALA	A3	EG-01
AUTOR DO PROJETO:		CREA:	REVISÃO:	DATA:	
Eng.º de Prod. Civil THIAGO EUGÊNIO DE MELO DIAS		MG-121601/D	R. o	2025	