




CONVENÇÃO	
	ÁREA CONTEMPLADA
	RUAS AO ENTORNO

THIAGO
EUGENIO DE
MELO
DIAS:06364139
698

Assinado de forma
digital por THIAGO
EUGENIO DE MELO
DIAS:06364139698
Dados: 2025.11.14
17:51:40 -03'00'

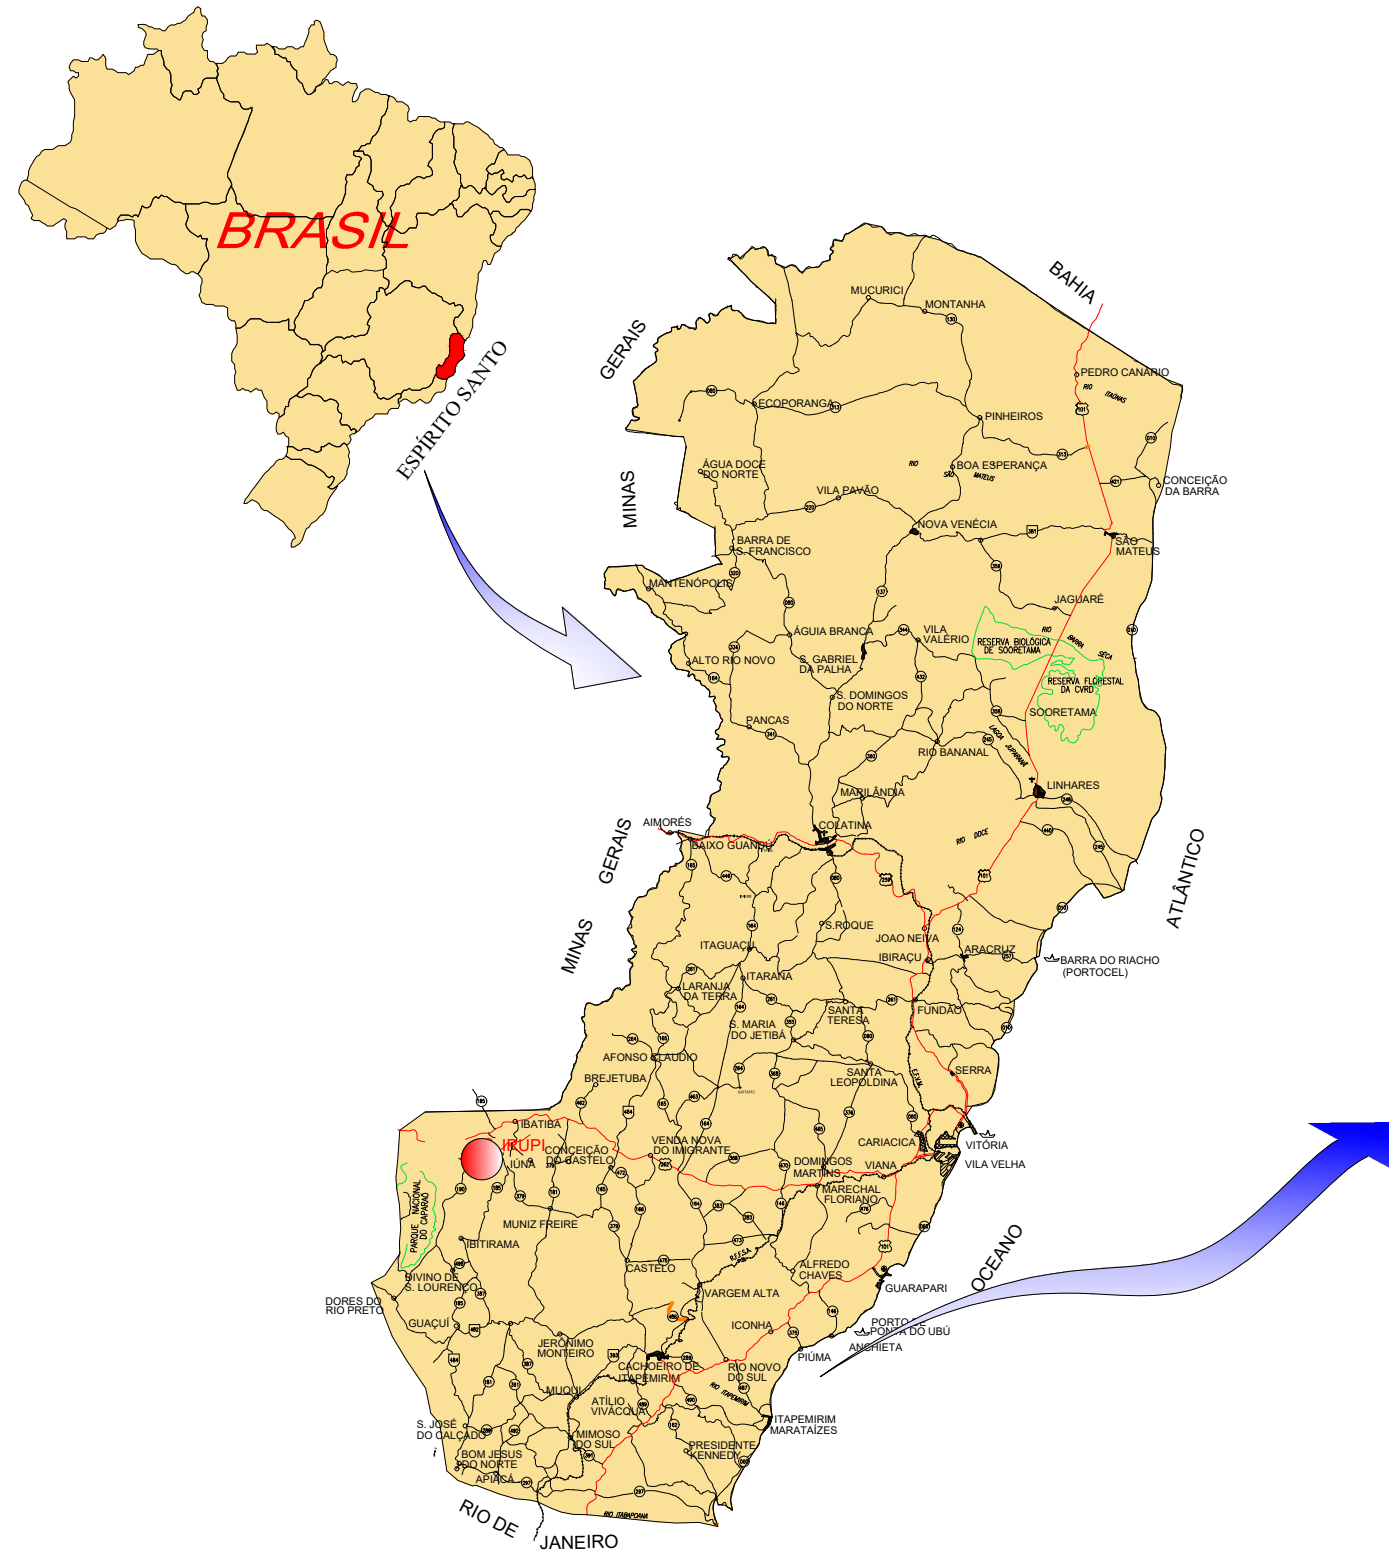

PREFEITURA MUNICIPAL DE IRUPI



CONSULTORIA: AVANTEC SOLUÇÕES EM ENGENHARIA

PROJETO EXECUTIVO DE ENGENHARIA

TÍTULO: MAPA DE LOCALIZAÇÃO

LOCAL: ESCOLA POLO, CÓRREGO BARRA GRANDE, IRUPI/ES

COORDENADOR: Eng.º de Prod. Civil: THIAGO EUGÊNIO DE MELO DIAS

AUTOR DO PROJETO: Eng.º de Prod. Civil: THIAGO EUGÊNIO DE MELO DIAS

CREA:
MG-121601/D

ESCALA:
S/Escala

FORMATO:
A3

PRANCHA:

CREA:
MG-121601/D

REVISÃO:
R. o

DATA:
2025

MAP-01