





CONVENÇÃO:


	Edificações		Talude Existente		Portão
	Pavimento Existente Sextavado		Curvas de nível		Eixo de Vias
	Pavimento Existente em Asfalto		Cerca de Arame		Meio-Fio
	Muro Existente		Poste de Alta Tensão		Furo de Sondagem


	PREFEITURA MUNICIPAL DE IRUPI				
	CONSULTORIA: AVANTEC SOLUÇÕES EM ENGENHARIA				
PROJETO EXECUTIVO DE ENGENHARIA					
TÍTULO: PLANO DE SONDAGEM					
LOCAL: RUA DOMINGOS MARTINS, CENTRO, IRUPI/ES					
COORDENADOR:			CREA:	ESCALA:	FORMATO:
Engº Civil: THIAGO GOMES BONOMO			ES-018427/D	1:500	A3
AUTOR DO PROJETO:			CREA:	REVISÃO:	DATA:
Engº Civil: THIAGO GOMES BONOMO			ES-018427/D	R. o	2025
					PRANCHA:
					SON-01

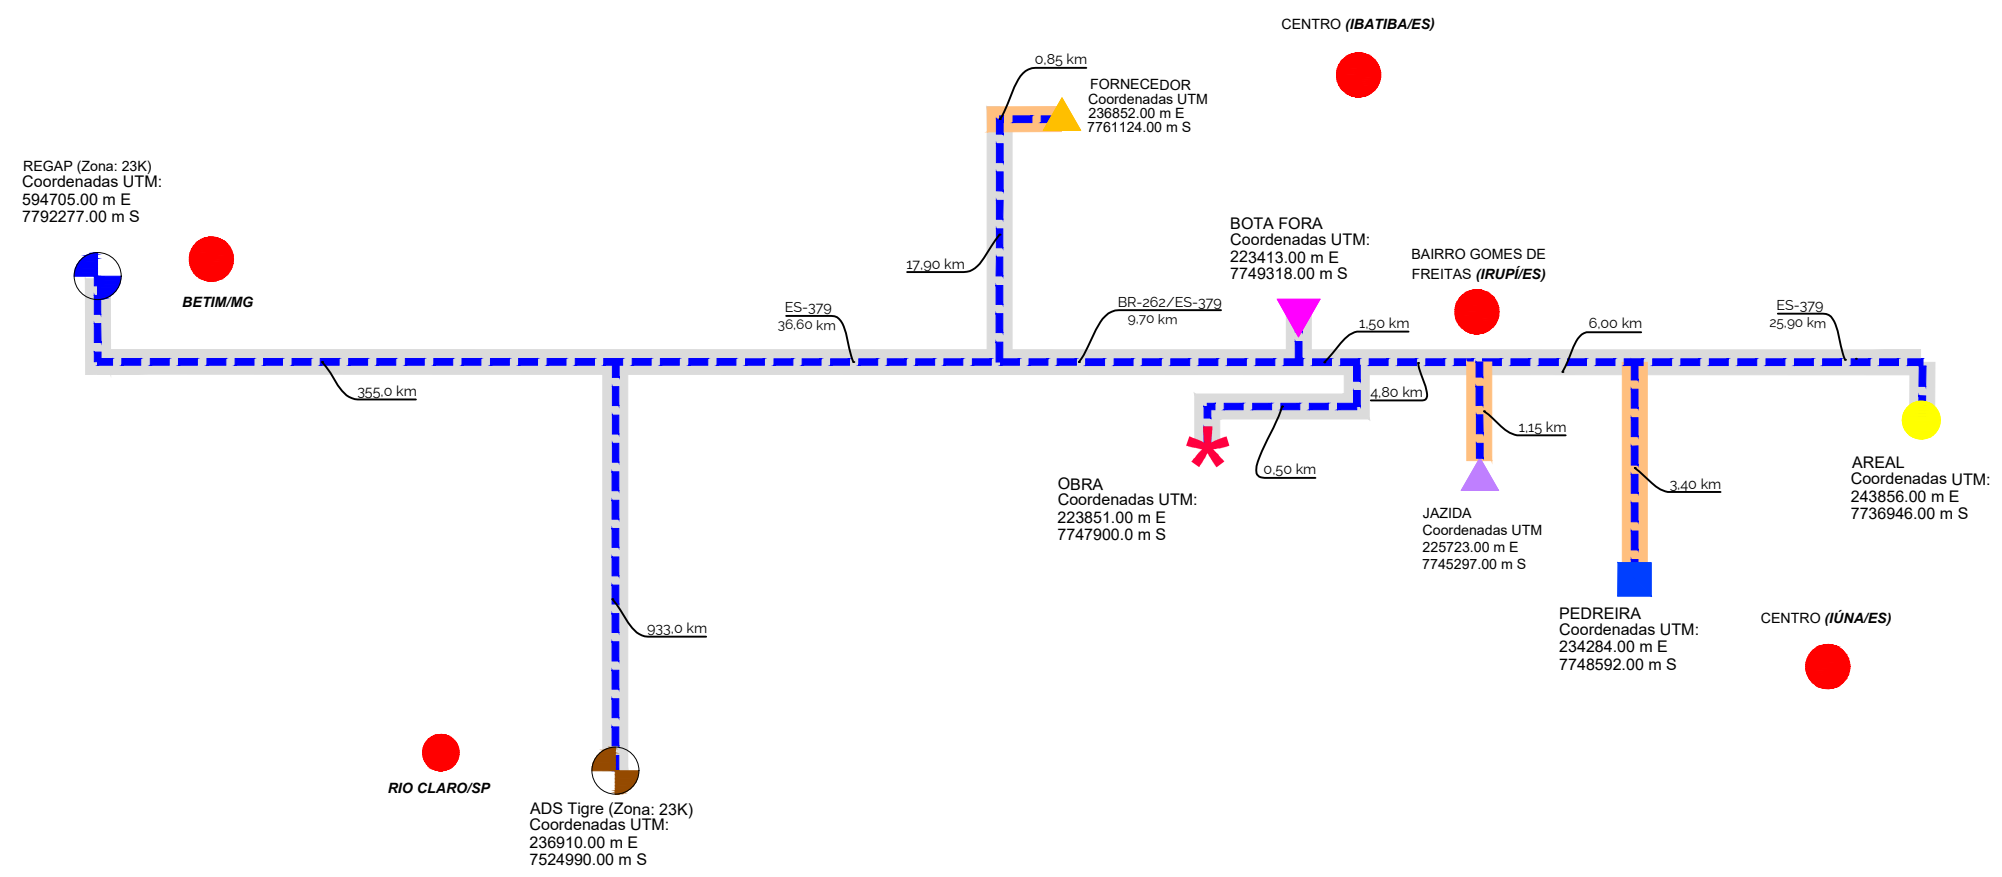



CONVENÇÕES



-  PEDREIRA


 RODOVIA PAVIMENTADA


 AGLOMERADO URBANO


 REGAP


 ADS TIGRE

 JAZIDA
-  AREAL



 BOTA-FORA

 RODOVIA NÃO PAVIMENTADA

 FORNECEDOR

 OBRA

QUADRO RESUMO DAS DISTÂNCIAS MÉDIAS DE TRANSPORTE (DMT)						
SERVIÇO	MATERIAL	PERCURSO		DMT (km)		
		ORIGEM	DESTINO	XR	XP	TOTAL
Materiais granulares para pavimentação e drenagem	Brita	PEDREIRA	OBRA	3,40	11,30	14,70
	Areia	AREAL	OBRA		37,20	37,20
	Argila	JAZIDA	OBRA	1,15	4,85	6,00
Bota-fora	Diversos	OBRA	BOTA-FORA		2,00	2,00
Fornecimento de tubos	Tubos PEAD	ADS TIGRE	OBRA		933,00	933,00
Imprimação	EAI	REGAP	OBRA		355,00	355,00
Fornecimento de meio-fio de concreto pré-moldado	Meio-fio de concreto pré-moldado	FORNECEDOR	OBRA	0,85	30,45	31,30

	PREFEITURA MUNICIPAL DE IRUPI				
	CONSULTORIA: AVANTEC SOLUÇÕES EM ENGENHARIA				
PROJETO EXECUTIVO DE ENGENHARIA					
TÍTULO: ESTUDOS GEOTÉCNICOS - LINEAR DE OCORRÊNCIA DE MATERIAIS					
LOCAL: RUA DOMINGOS MARTINS, CENTRO, IRUPI/ES					
COORDENADOR :  Eng° Civil: THIAGO GOMES BONOMO			CREA: ES-018427/D	ESCALA: S/ESCALA	FORMATO: A3
AUTOR DO PROJETO :  Eng° Civil: THIAGO GOMES BONOMO			CREA: ES-018427/D	REVISÃO: R. o	DATA: 2025
					PRANCHA: EG-01