


 CONTENÇÃO PROJETADA

223200.0000

223500.0000

7747200.0000

7746900.0000

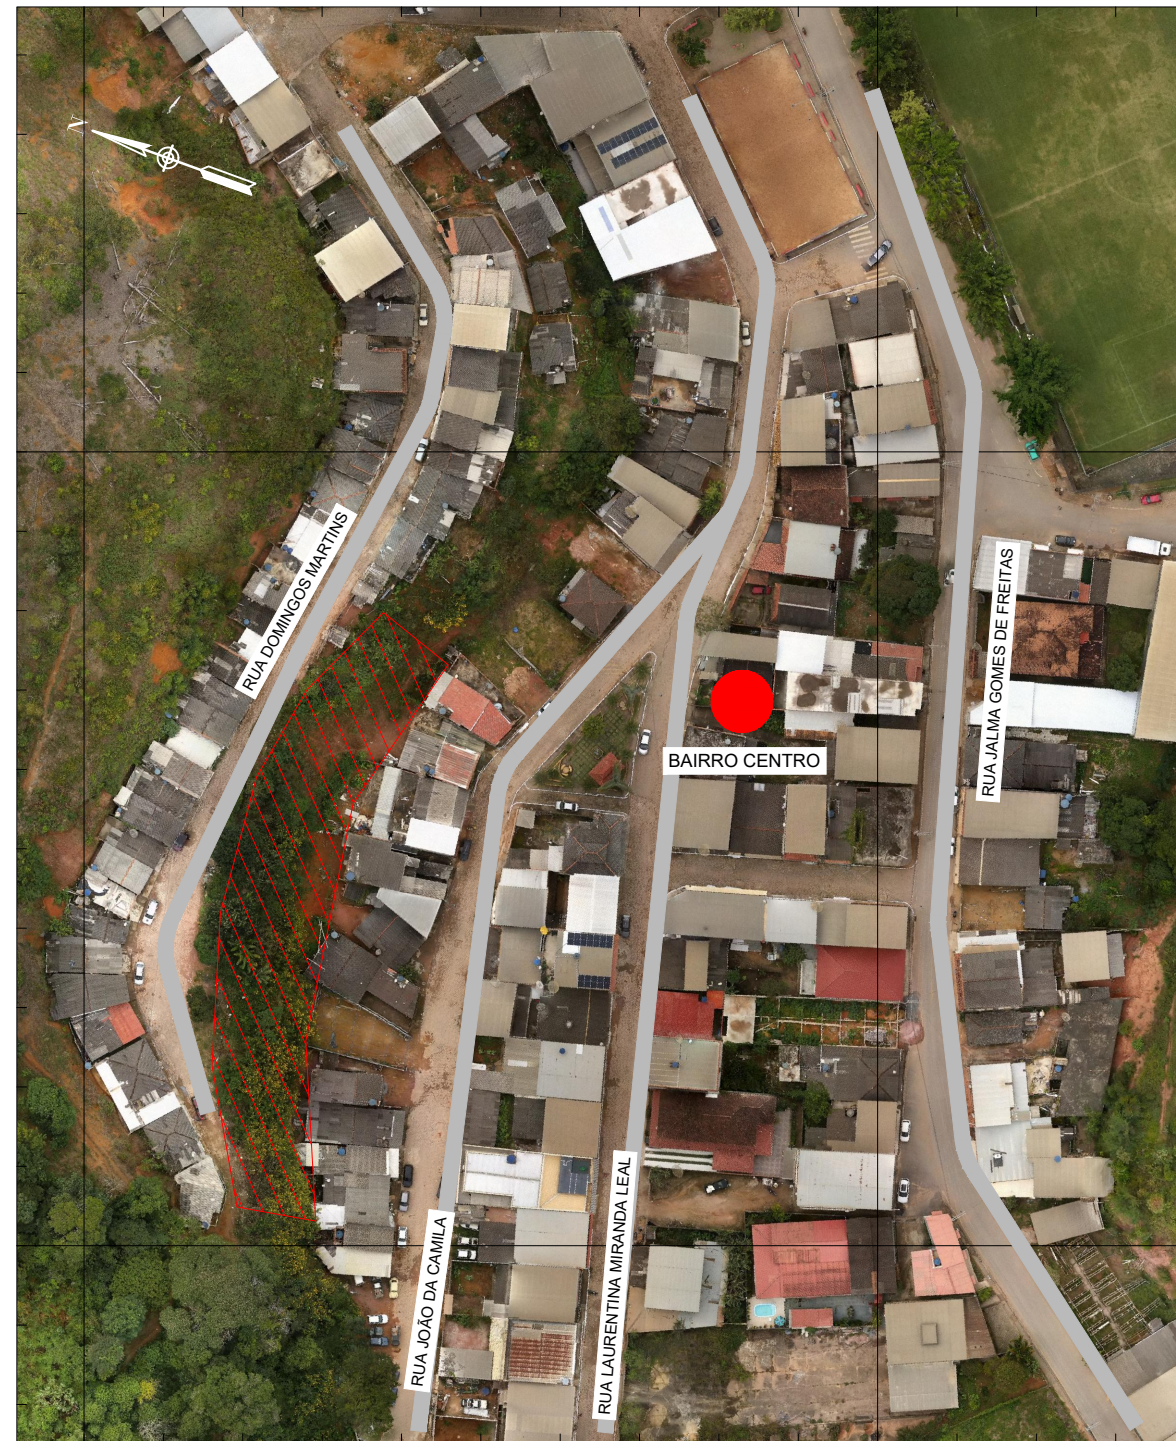



7747200.0000

7746900.0000

223200.0000

223500.0000

	PREFEITURA MUNICIPAL DE IRUPI				
	CONSULTORIA: AVANTEC SOLUÇÕES EM ENGENHARIA				
PROJETO EXECUTIVO DE ENGENHARIA					
TÍTULO: MAPA DE LOCALIZAÇÃO					
LOCAL: RUA DOMINGOS MARTINS, CENTRO, IRUPI/ES					
COORDENADOR:			CREA:	ESCALA:	FORMATO:
Engº Civil: THIAGO GOMES BONOMO			ES-018427/D	S/ESCALA	A3
AUTOR DO PROJETO:			CREA:	REVISÃO:	DATA:
Engº Civil: THIAGO GOMES BONOMO			ES-018427/D	R. o	2025
					PRANCHA:
					MAP-01