

CONVENÇÕES

	Edificações		Pavimento Sextavado Existente
	Calçada Projetada		Poste
	Pavimento Projetado		Meio-Fio
	Bordo de Pista Projetado		Guarda-corpo Projetado
	Curvas de Nível		Defensa Projetada

	<b>PREFEITURA MUNICIPAL DE IRUPI</b>				
	CONSULTORIA: AVANTEC SOLUÇÕES EM ENGENHARIA				
PROJETO EXECUTIVO DE ENGENHARIA E ARQUITETURA					
TÍTULO: PROJETO GEOMÉTRICO					
LOCAL: BAIRRO CENTRO, IRUPI/ES					
COORDENADOR :		CREA:	ESCALA:	FORMATO:	PRANCHA:
Engº Civil: THIAGO GOMES BONOMO		ES-018427/D	1:1000	A3	<b>GEO-01</b>
AUTOR DO PROJETO :		CREA:	REVISÃO:	DATA:	
Engº Civil: THIAGO GOMES BONOMO		ES-018427/D	R. 0	2025	


7748300.0000

224500.0000

7748000.0000


224400.0000

224500.0000

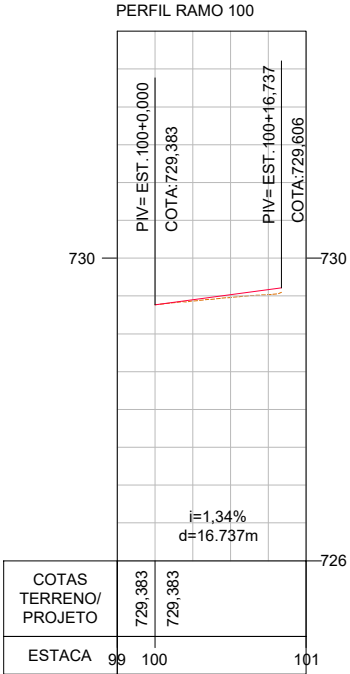


CONVENÇÕES

	Edificações		Pavimento Sextavado Existente
	Calçada Projetada		Poste
	Pavimento Projetado		Meio-Fio
	Bordo de Pista Projetado		Guarda-corpo Projetado
	Curvas de Nível		Defensa Projetada



**PREFEITURA MUNICIPAL DE IRUPI**




CONSULTORIA: **AVANTEC SOLUÇÕES EM ENGENHARIA**

**PROJETO EXECUTIVO DE ENGENHARIA E ARQUITETURA**


TÍTULO: PROJETO GEOMÉTRICO

LOCAL: BAIRRO CENTRO, IRUPI/ES

COORDENADOR :	Engº Civil: THIAGO GOMES BONOMO	CREA: ES-018427/D	ESCALA: 1:1000	FORMATO: A3	PRANCHA: <b>GEO-02</b>
AUTOR DO PROJETO :	Engº Civil: THIAGO GOMES BONOMO	CREA: ES-018427/D	REVISÃO: R. 0	DATA: 2025	

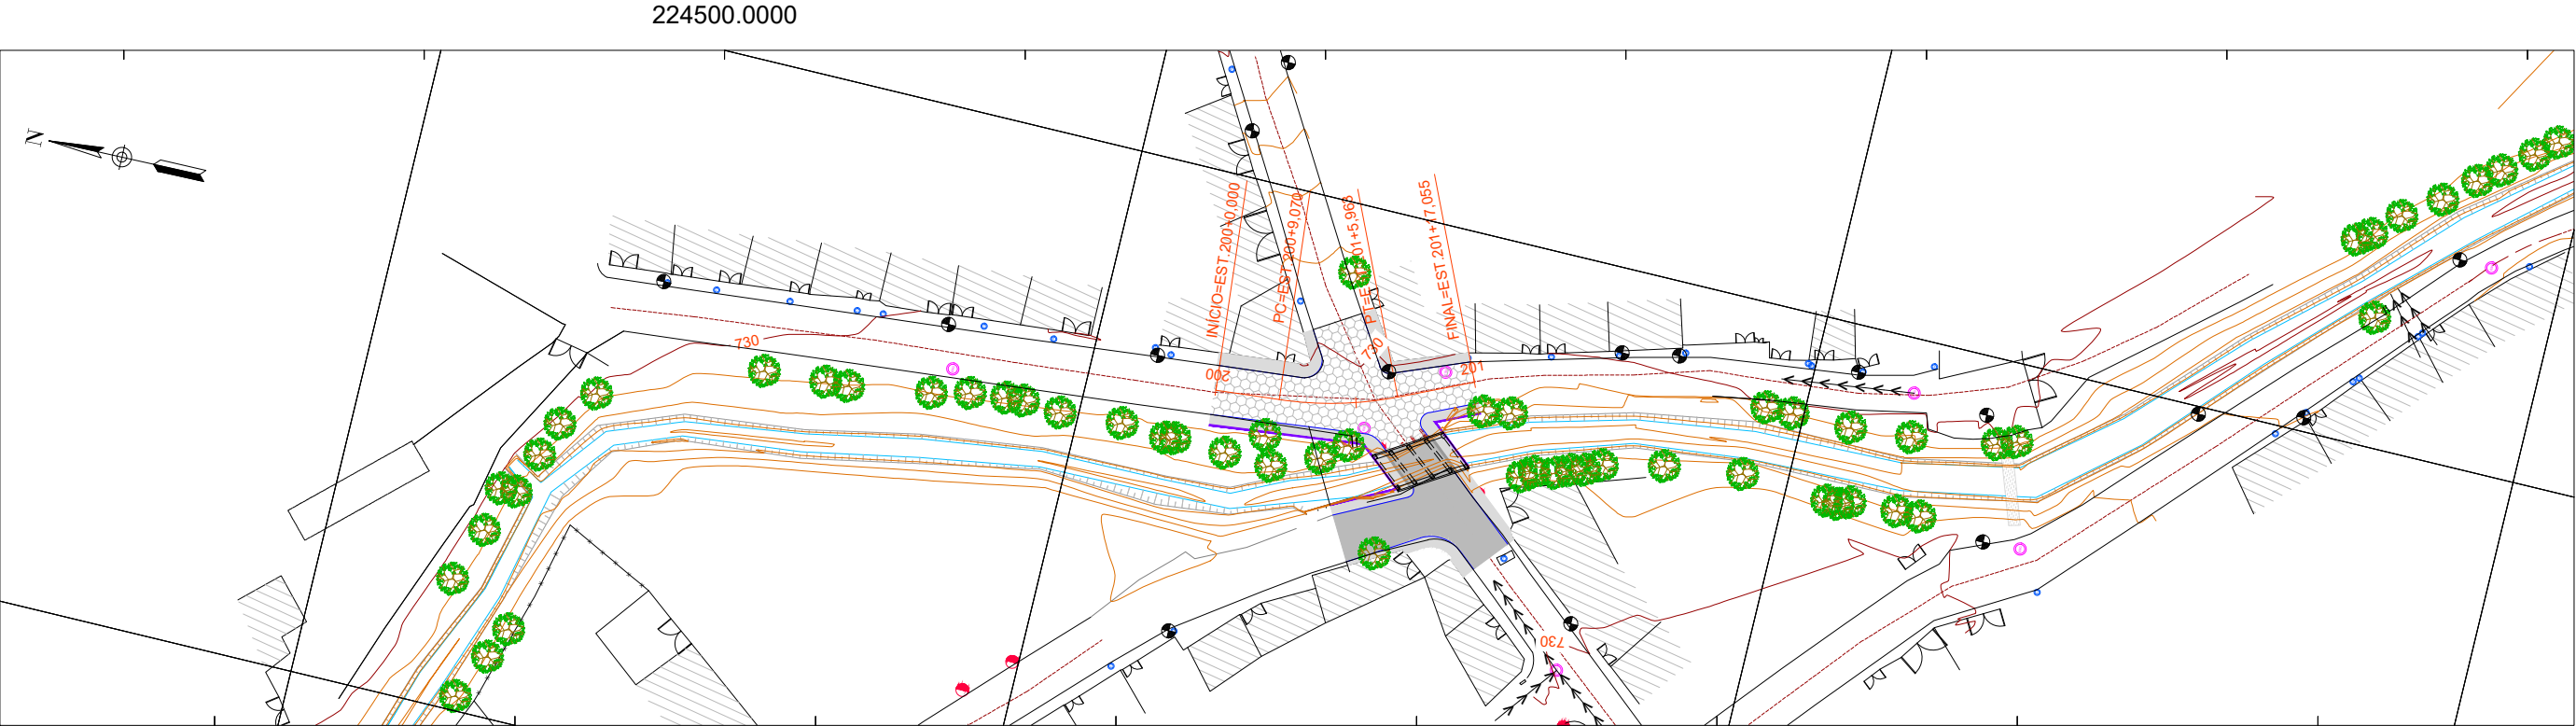


224400.0000

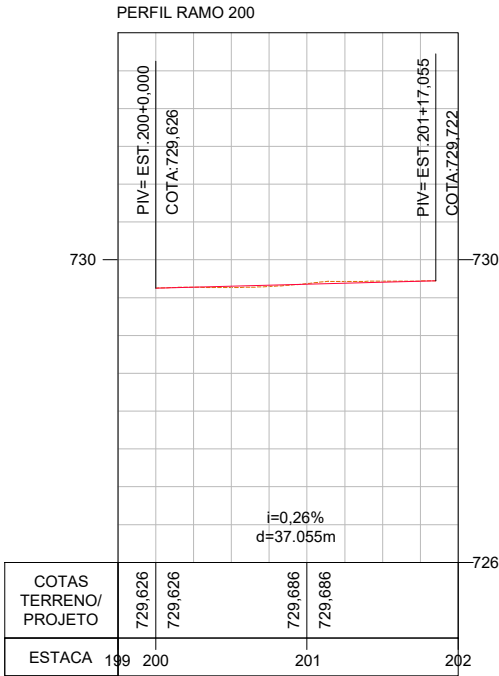

CONVENÇÕES

	Edificações		Pavimento Sextavado Existente
	Calçada Projetada		Poste
	Pavimento Projetado		Meio-Fio
	Bordo de Pista Projetado		Guarda-corpo Projetado
	Curvas de Nível		Defensa Projetada



**PREFEITURA MUNICIPAL DE IRUPI**

CONSULTORIA: **AVANTEC SOLUÇÕES EM ENGENHARIA**

**PROJETO EXECUTIVO DE ENGENHARIA E ARQUITETURA**

TÍTULO: PROJETO GEOMÉTRICO

LOCAL: BAIRRO CENTRO, IRUPI/ES

COORDENADOR :	Eng° Civil: THIAGO GOMES BONOMO	CREA: ES-018427/D	ESCALA: 1:1000	FORMATO: A3	PRANCHA: <b>GEO-03</b>
AUTOR DO PROJETO :	Eng° Civil: THIAGO GOMES BONOMO	CREA: ES-018427/D	REVISÃO: R. 0	DATA: 2025	