



7 CORTE AA  
Escala: 1/100

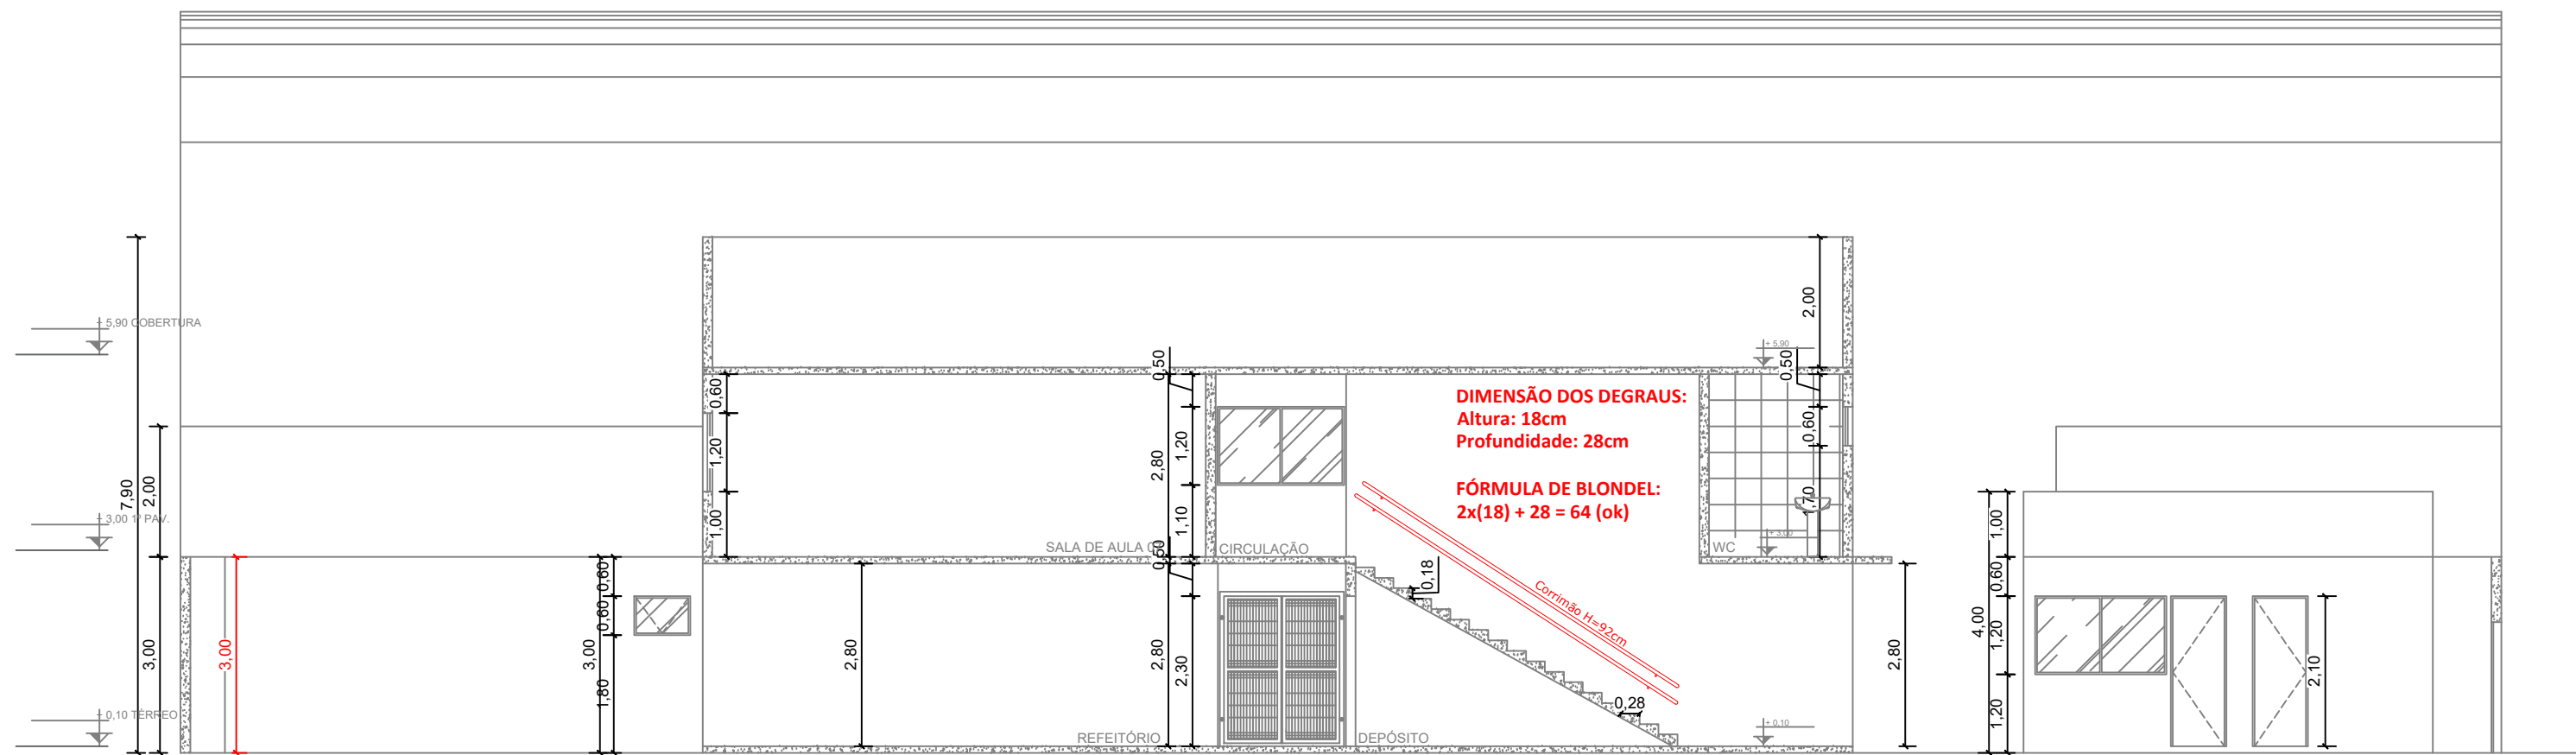

8 CORTE BB  
Escala: 1/100

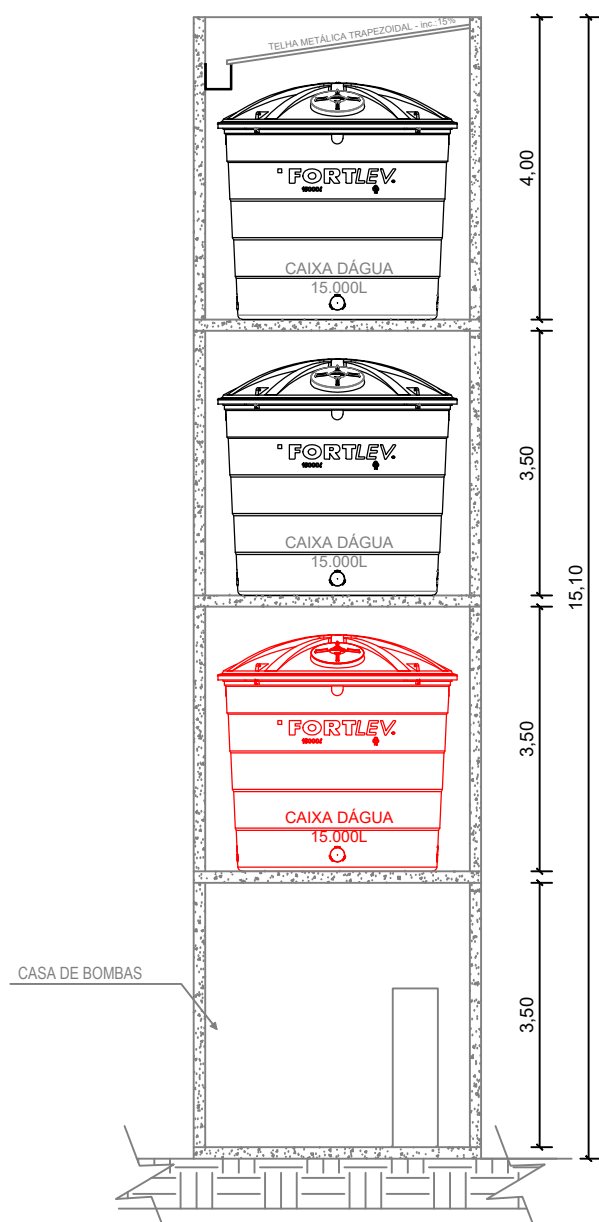

9 CORTE CC  
Escala: 1/100



10 FACHADA  
Escala: 1/100

LEGENDA EQUIPAMENTOS	
	EXTINTOR ÁGUA PRESSURIZADA
	EXTINTOR ABC
	EXTINTOR PÓ QUÍMICO SECO
	EXTINTOR ÁGUA PRESSURIZADA
	EXTINTOR PÓ QUÍMICO SECO
	EXTINTOR ÁGUA PRESSURIZADA
	EXTINTOR ÁGUA PRESSURIZADA SOBRE RODAS
	SAÍDA DE EMERGÊNCIA
	LUMINÁRIA DE EMERGÊNCIA TIPO ACLARAMENTO
	LUMINÁRIA DE EMERGÊNCIA TIPO BALIZAMENTO
	LUMINÁRIA DE EMERGÊNCIA TIPO FAROL DE MILHA
	DIREÇÃO ROTA DE FUGA
	FINAL ROTA DE FUGA
	ACIONADOR DA BOMBA DE INCÊNDIO
	ACIONADOR MANUAL DO SISTEMA DE DETECÇÃO E ALARME
	DETECTOR DE FUMAÇA PONTUAL
	SIRENE DE ALARME
	CENTRAL DE ALARME
	BATERIA CENTRAL DE ALARME
	ENTRADA PRINCIPAL DE ENERGIA
	BARRA ANTI-PÂNICO
	HIDRANTE SIMPLES
	HIDRANTE DUPLO
	REGISTRO DO RECALQUE
	BOMBA DE INCÊNDIO



Corpo de Bombeiros Militar  
Governo do Estado do Espírito Santo  
Centro de Atividades Técnicas

Em :     /     /     Processo nº:    

Risco predominante:     Classe de Ocupação :    

PARECER: O processo de segurança contra incêndio e pânico está de acordo com as normas vigentes.

APROVO:

Analista

TÍTULO DO PROJETO: <b>PROJETO DE PREVENÇÃO E COMBATE A INCÊNDIO - PPCI</b> EMEIEF ENY LEAL MACHADO					
TÍTULO DO DESENHO: CORTE AA'; CORTE BB'; CORTE CC'; FACHADA					
ENDEREÇO DA OBRA: R. DIONISIO JOÃO AMÂNCIO, 2-172 - SANTA CRUZ DE IRUPI, 29398-000				LOCALIDADE: IRUPI - ES	
ZONEAMENTO: -	COEF. DE APROV.: -	TAXA DE OCUPAÇÃO: -	DATA DO PROJETO: 06/01/2023	ESCALA: INDICADA	PRANCHA: 06 /07
USO DA EDIFICAÇÃO: PÚBLICO					REVISÃO Nº: 00
PROPRIETÁRIO: PREFEITURA MUNICIPAL DE IRUPI			CPF/CNPJ: 27.165.695/0001-18		
PROFISSIONAL RESPONSÁVEL PELO PROJETO:			NOME DO PROFISSIONAL: ALEXANDRE G. MANSUR ZAINE		
 <b>PAS</b> <a href="http://www.pasnet.com.br">www.pasnet.com.br</a>			CAU/CREA Nº:	TELEFONE:	
			CREA-ES 043.313/D	+55 27 99828-9272	
			E-MAIL: COORDENACAOENGCIVIL@GMAIL.COM		
			CADISTA: ALEXANDRE G. MANSUR ZAINE		
			ASSINATURAS:		
RESPONSÁVEL TÉCNICO			PROPRIETÁRIO		