



## AMPLIACÃO

**ÁREA TOTAL: 155.1 M**

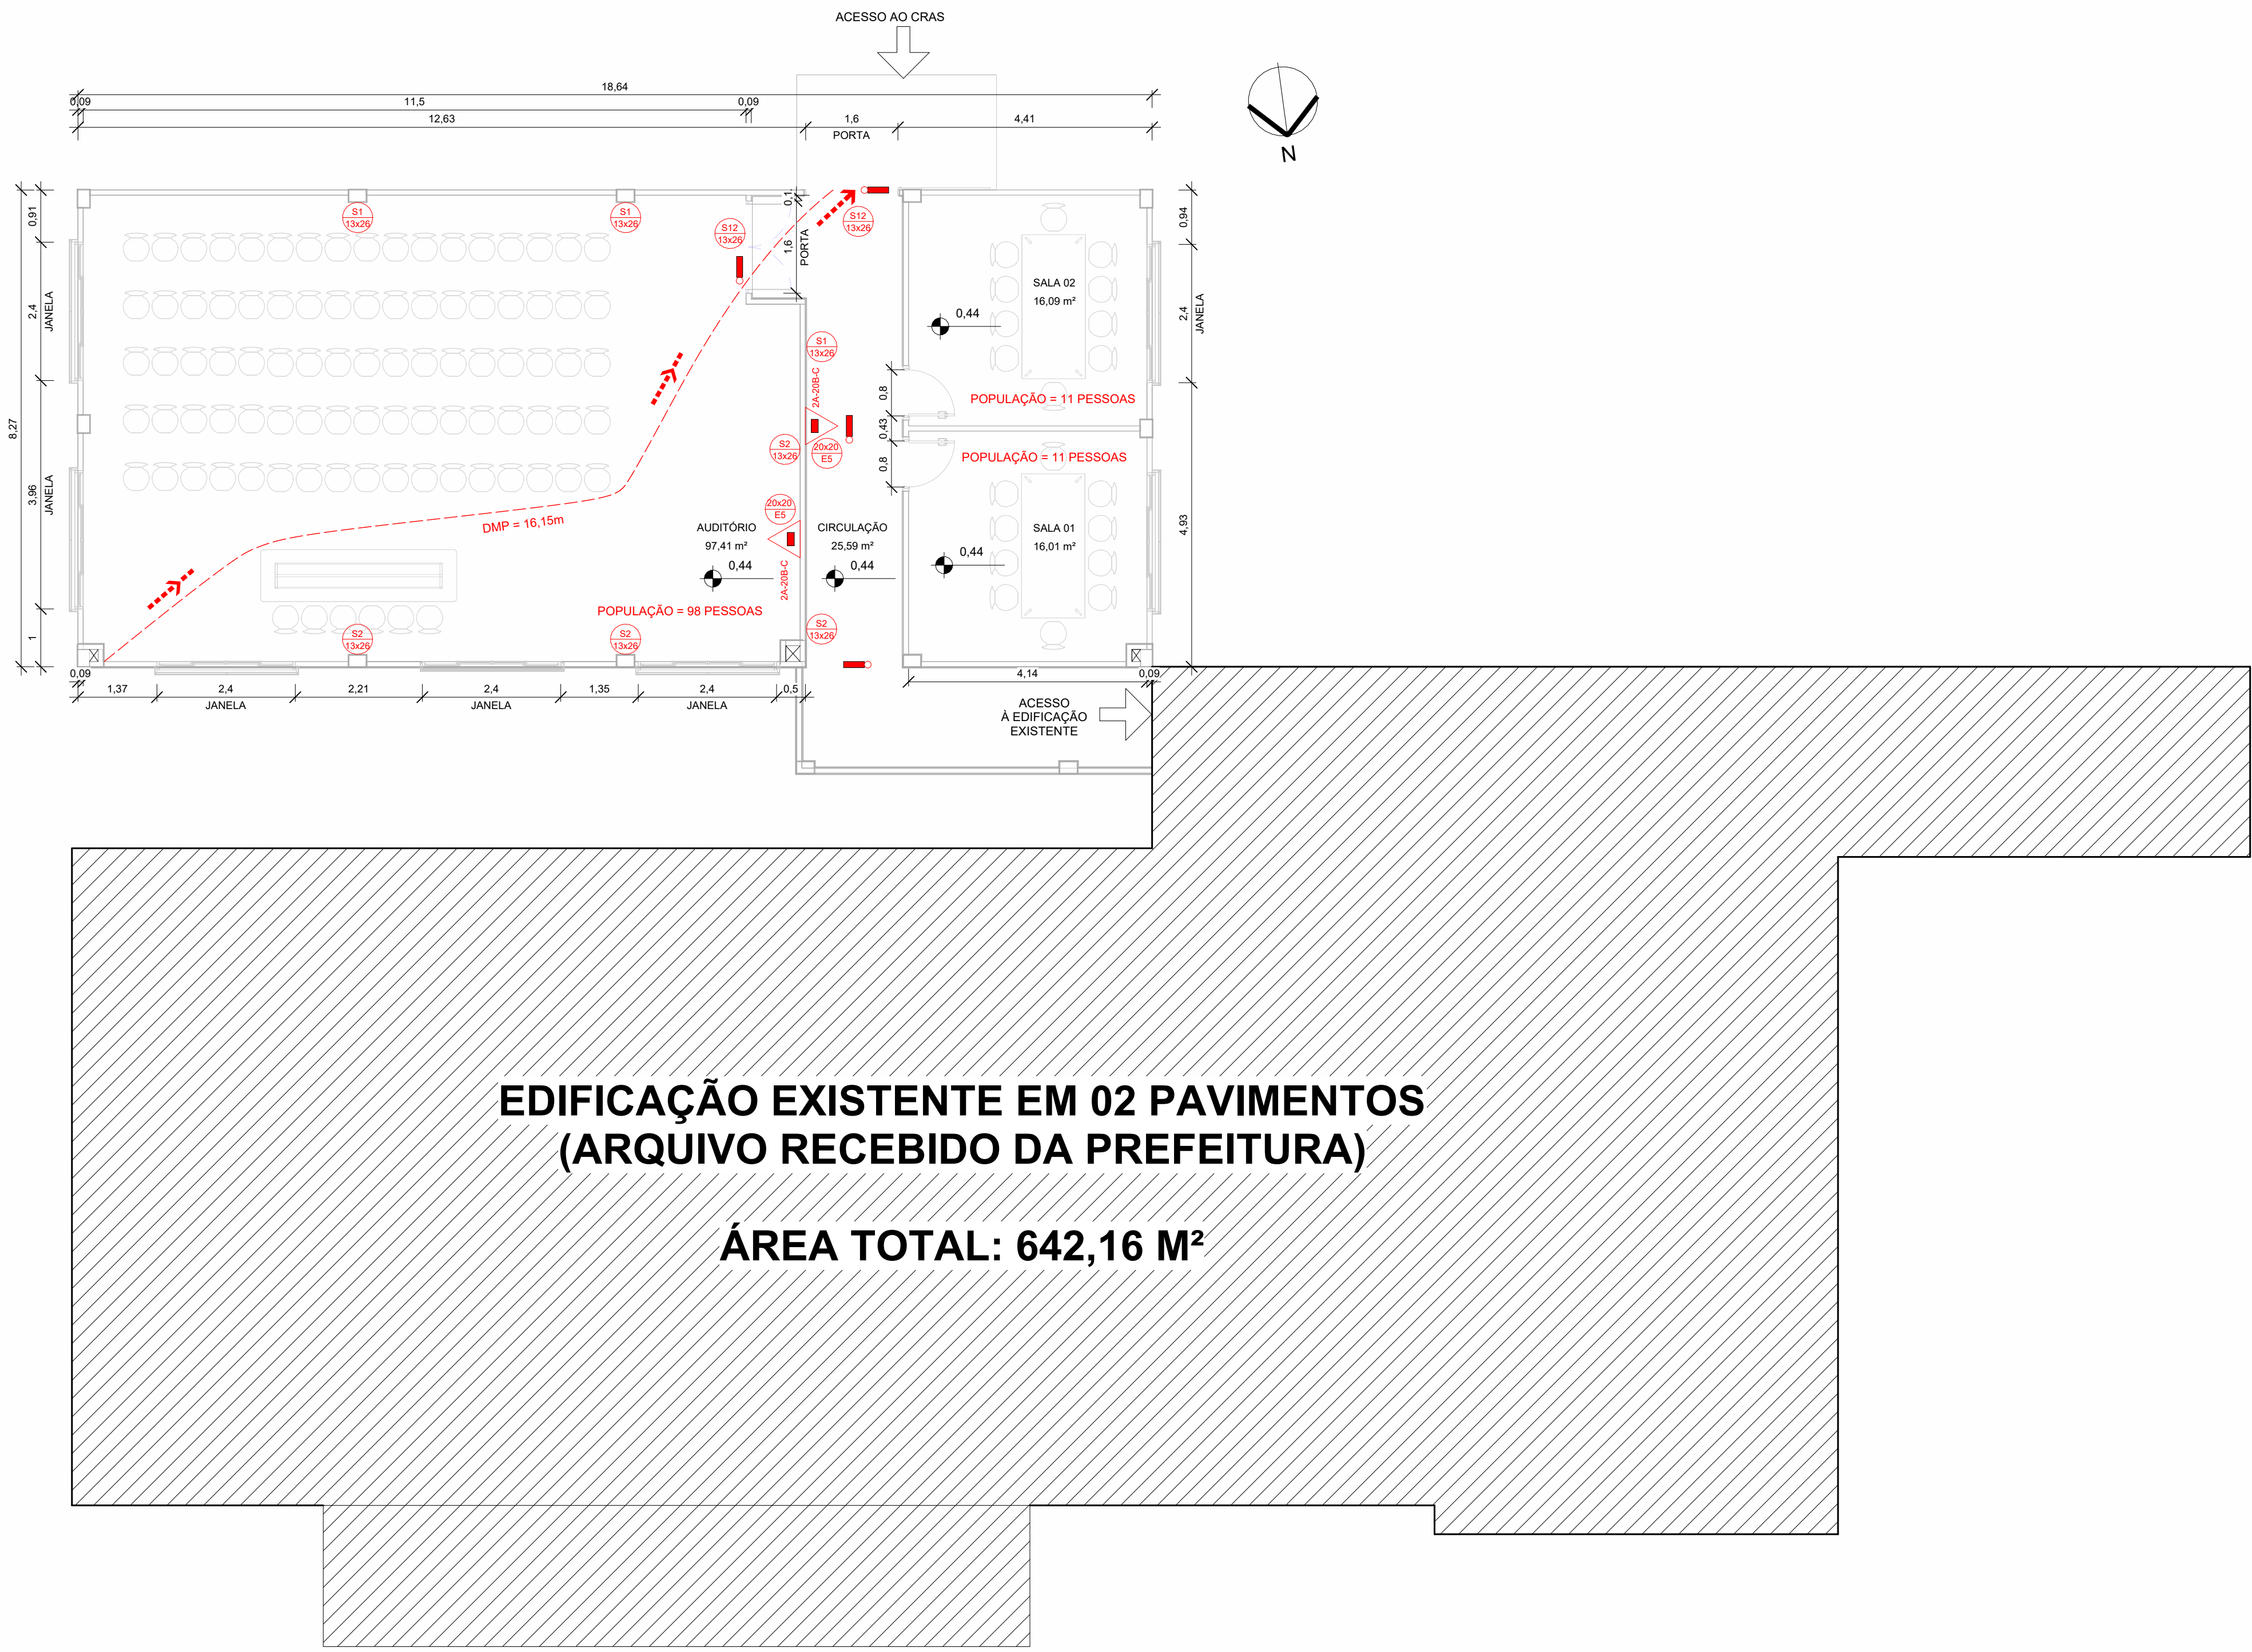

1 PLANTA BAIXA - EXISTENTE + AMPLIAÇÃO (SU)  
1:75



## EXTINTORES - SINALIZAÇÃO EM PAREDE e PISO

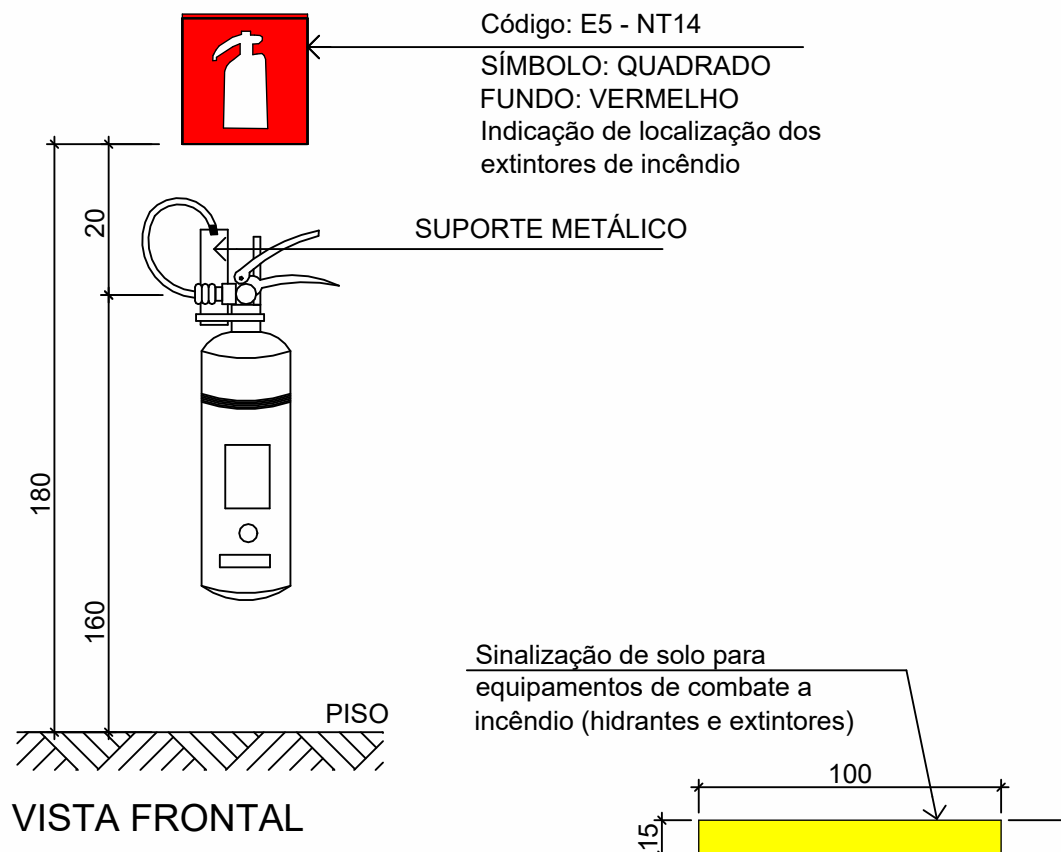


Código: E17  
Símbolo: quadrado (1,00 m x 1,00 m)  
Fundo: vermelha (0,70 m x 0,70 m)  
Borda: amarela (largura = 0,15 m)

**DETALHE EXTINTORES**  
SEM ESCALA

## DET. EXTINTOR SINALIZAÇÃO EM PILA

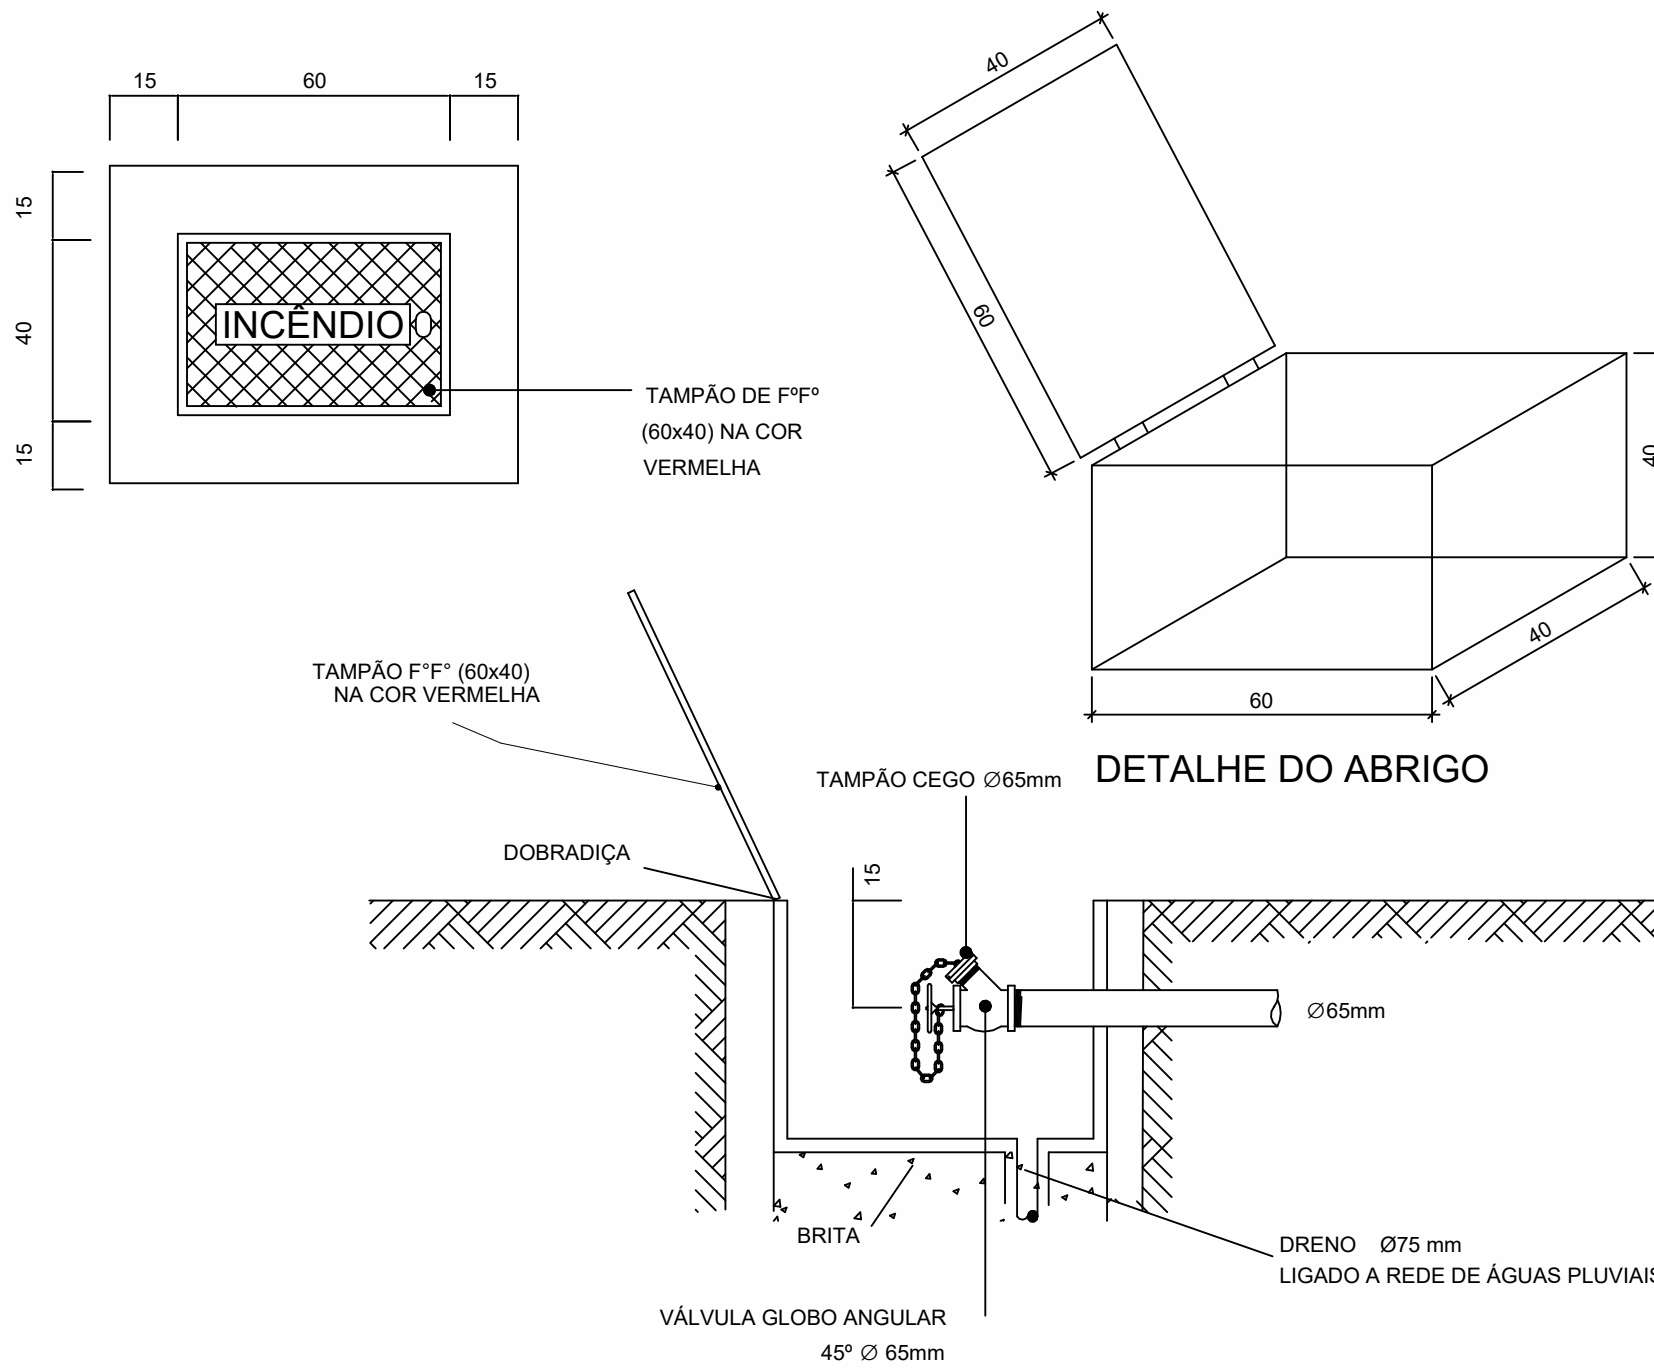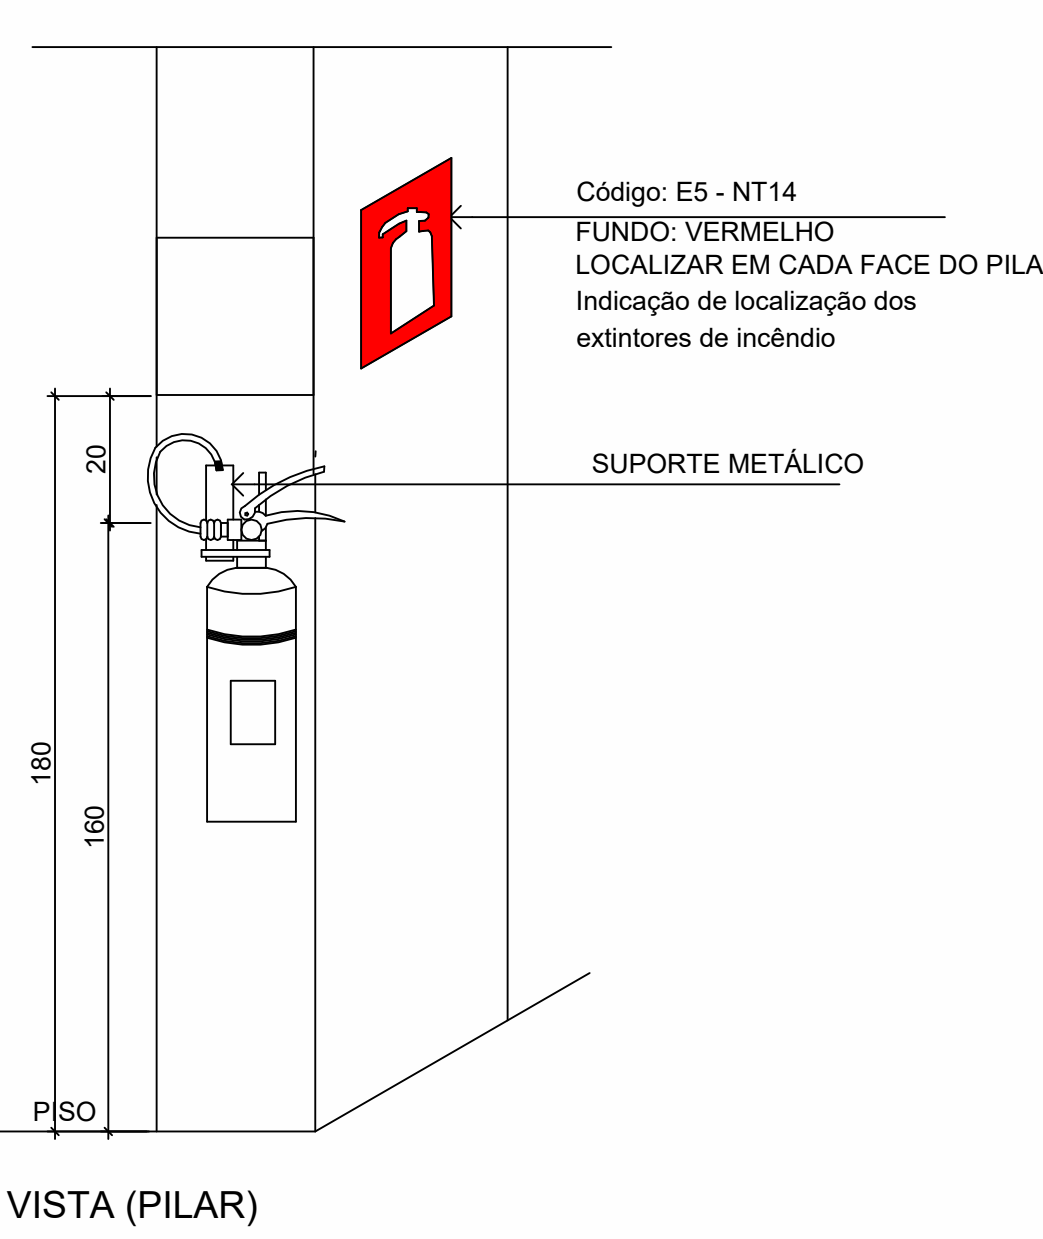


**DETALHE HD. RECALQUE**  
SEM ESCALA

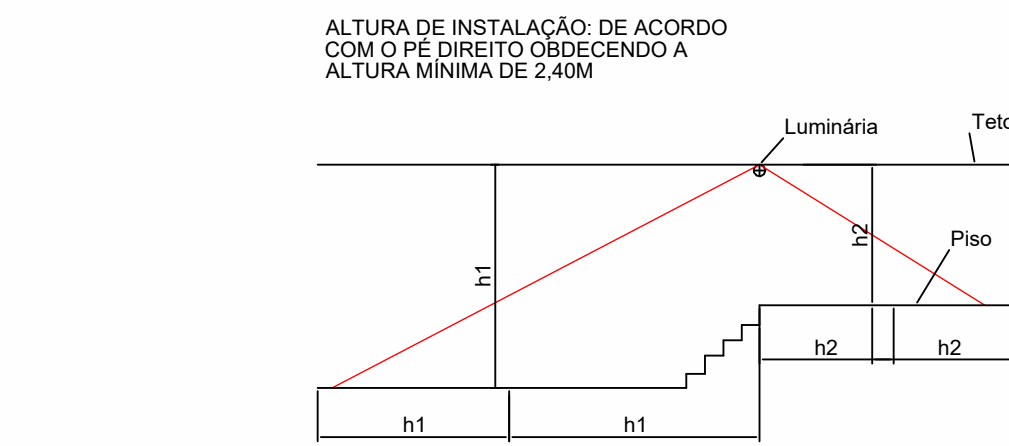

Nota:  
A distância máxima entre dois pontos de iluminação ambiente deve ser equivalente a quatro vezes a altura da instalação destes em relação ao nível do piso.


**DETALHE ILUMINAÇÃO**  
SEM ESCALA

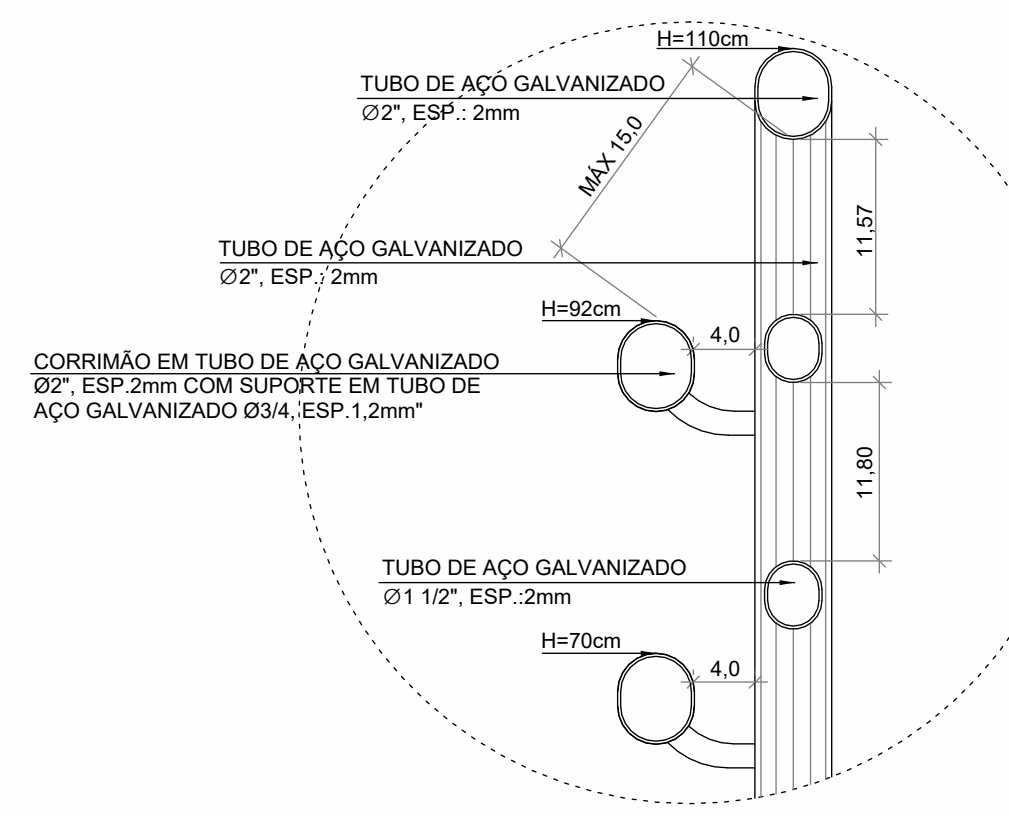

**DETALHE CORRIMÃO/GUARDA CORPO**  
SEM ESCALA



**Corpo do Bombeiros Militar**  
**Governo do Estado do Espírito Santo**  
**Centro de Atividades Técnicas**



Em : \_\_\_\_\_ Processo: N.º \_\_\_\_\_

Rua predominante: \_\_\_\_\_ Classe de ocupação: \_\_\_\_\_

**PARECER:** O processo de segurança contra incêndio e pânico está de acordo com as normas vigentes.

**APROVO:** \_\_\_\_\_

Assinatura

[illegible]

|   |  |      |         |            |  |
|---|--|------|---------|------------|--|
|      | <p align="center"><b>PREFEITURA MUNICIPAL DE IRUPÉVA</b></p> |      |         |            |  |
|   | <p align="center"><b>AVANTEC SOLUÇÕES EM ENGENHARIA</b></p>  |      |         |            |  |
| <p align="center">CONTRATO Nº _____</p>   |  |      |         |            |  |
| <p align="center"><b>PROJETO EXECUTIVO DE ENGENHARIA E ARQUITETURA</b></p>                |  |      |         |            |  |
| <p align="center"><b>TÍTULO: PROJETO DE INCÊNDIO - PLANTA BAIXA - AMPLIAÇÃO (INF)</b></p> |  |      |         |            |  |
| <p align="center"><b>LOCAL: CRAS, SEDE DO MUNICÍPIO, IRUPÉVA - ES</b></p>                 |  |      |         |            |  |
| <p align="center"><i>Marcelo José Paiva</i></p>   |  |      |         |            |  |
| COORDENADOR   | CREA   | ESCA | FORMATO | PRONOME    |  |
|   | 01-09/09-07  | 1:1  | A4      | MASCULINO  |  |
| AUTOR DO PROJETO  | CREA   | ESCA | REVISÃO | DATA       |  |
|   | 01-09/09-07  | 1:1  | 01      | 20/09/2019 |  |