



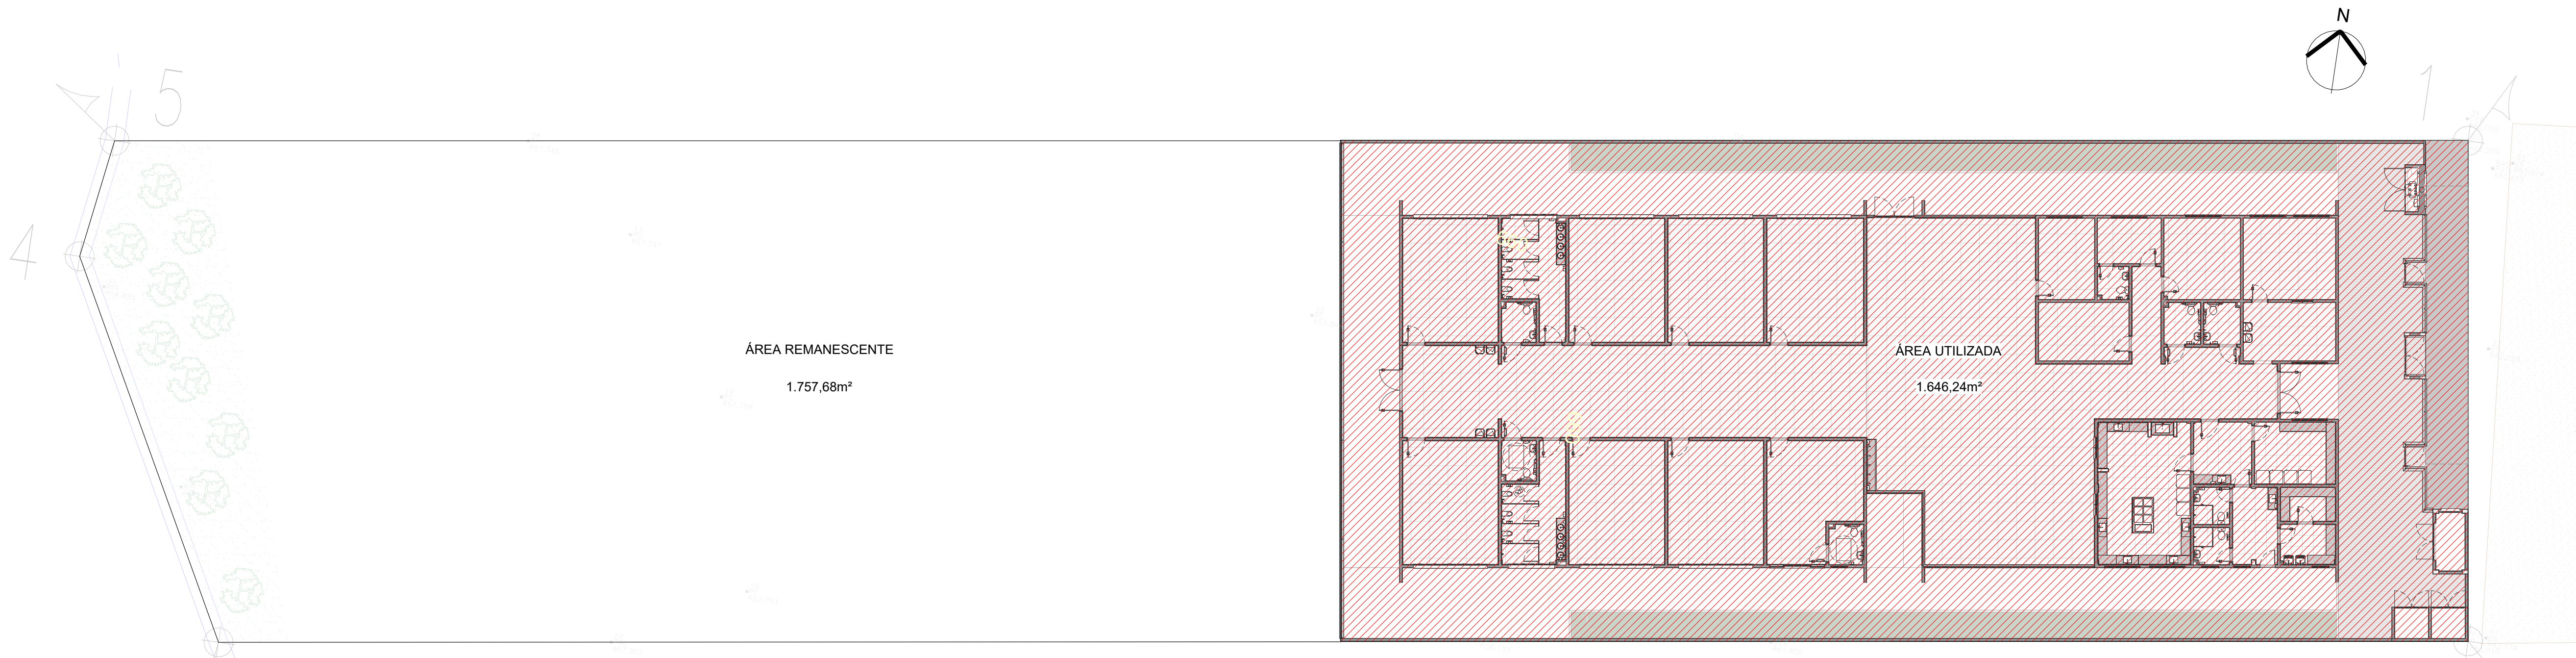

1 PLANTA CHAVE
1 : 200

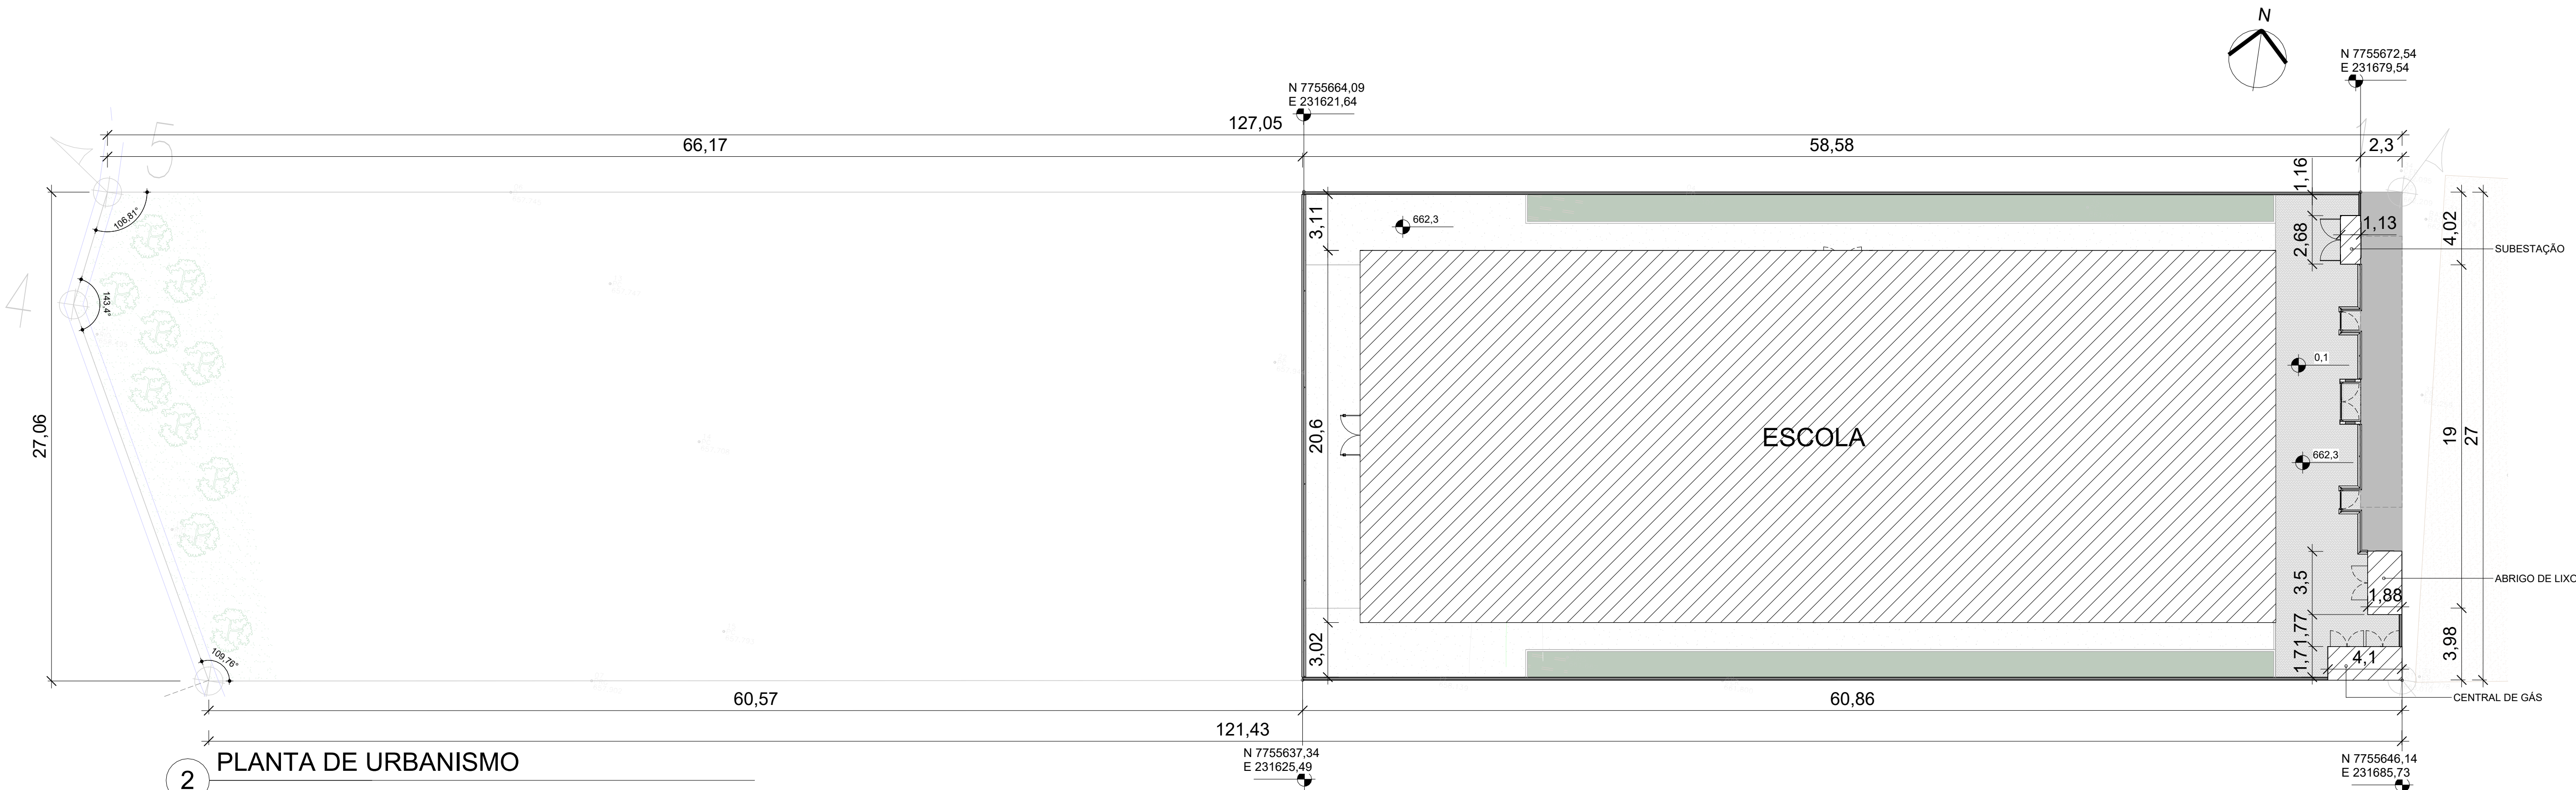


2 PLANTA DE URBANISMO
1 : 200


QUADRO ESTATÍSTICO	
DADOS DO LOTE	
ÁREA DO TERRENO	3.403,92 m²
TESTADA DO LOTE	27 m
ESCOLA	
ESCOLA - PAVIMENTO TÉRREO	
ÁREA CONSTRUÍDA	1.043,98 m²
ÁREA NÃO COMPUTÁVEL (BEIRAL)	81,21 m²
ÁREA COMPUTÁVEL	962,77 m²
ESCOLA - COBERTURA (BARRILETE)	
ÁREA CONSTRUÍDA	152,00 m²
ÁREA NÃO COMPUTÁVEL	152,00 m²
ÁREA COMPUTÁVEL	0,00 m²
ESCOLA - RESUMO	
ÁREA CONSTRUÍDA	1.195,98 m²
ÁREA NÃO COMPUTÁVEL	233,21 m²
ÁREA COMPUTÁVEL	962,77 m²
ÁREA DE PROJEÇÃO	1.043,98 m²
CENTRAL DE GÁS	
ÁREA CONSTRUÍDA	7,58 m²
ÁREA NÃO COMPUTÁVEL	7,58 m²
ÁREA COMPUTÁVEL	0,00 m²
ÁREA DE PROJEÇÃO	7,58 m²
DEPÓSITO DE LIXO	
ÁREA CONSTRUÍDA	6,54 m²
ÁREA NÃO COMPUTÁVEL	6,54 m²
ÁREA COMPUTÁVEL	0,00 m²
ÁREA DE PROJEÇÃO	6,54 m²
SUBESTAÇÃO	
ÁREA CONSTRUÍDA	2,98 m²
ÁREA NÃO COMPUTÁVEL	2,98 m²
ÁREA COMPUTÁVEL	0,00 m²
ÁREA DE PROJEÇÃO	2,98 m²
ÁREAS TOTAIS	
ÁREA CONSTRUÍDA TOTAL	1.213,08 m²
ÁREA NÃO COMPUTÁVEL TOTAL	250,31 m²
ÁREA COMPUTÁVEL TOTAL	962,77 m²
ÁREA PERMEÁVEL (PAISAGISMO)	130,07 m²
ÁREA PERMEÁVEL - ÁREA REMANESCENTE	1.757,68 m²
ÁREA PERMEÁVEL TOTAL	1887,75 m²
ÍNDICES URBANÍSTICOS	
TAXA DE PERMEABILIDADE	55,46%
TAXA DE OCUPAÇÃO	30,67%
COEFICIENTE DE APROVEITAMENTO	0,28
ALTURA DA EDIFICAÇÃO	6,55 m
GABARITO	1 PAVTO

THIAGO
EUGENIO DE
MELO
DIAS:0636413
9698

Assinado de forma
digital por THIAGO
EUGENIO DE MELO
DIAS:06364139698
Dados: 2025.11.12
19:39:53 -03'00'

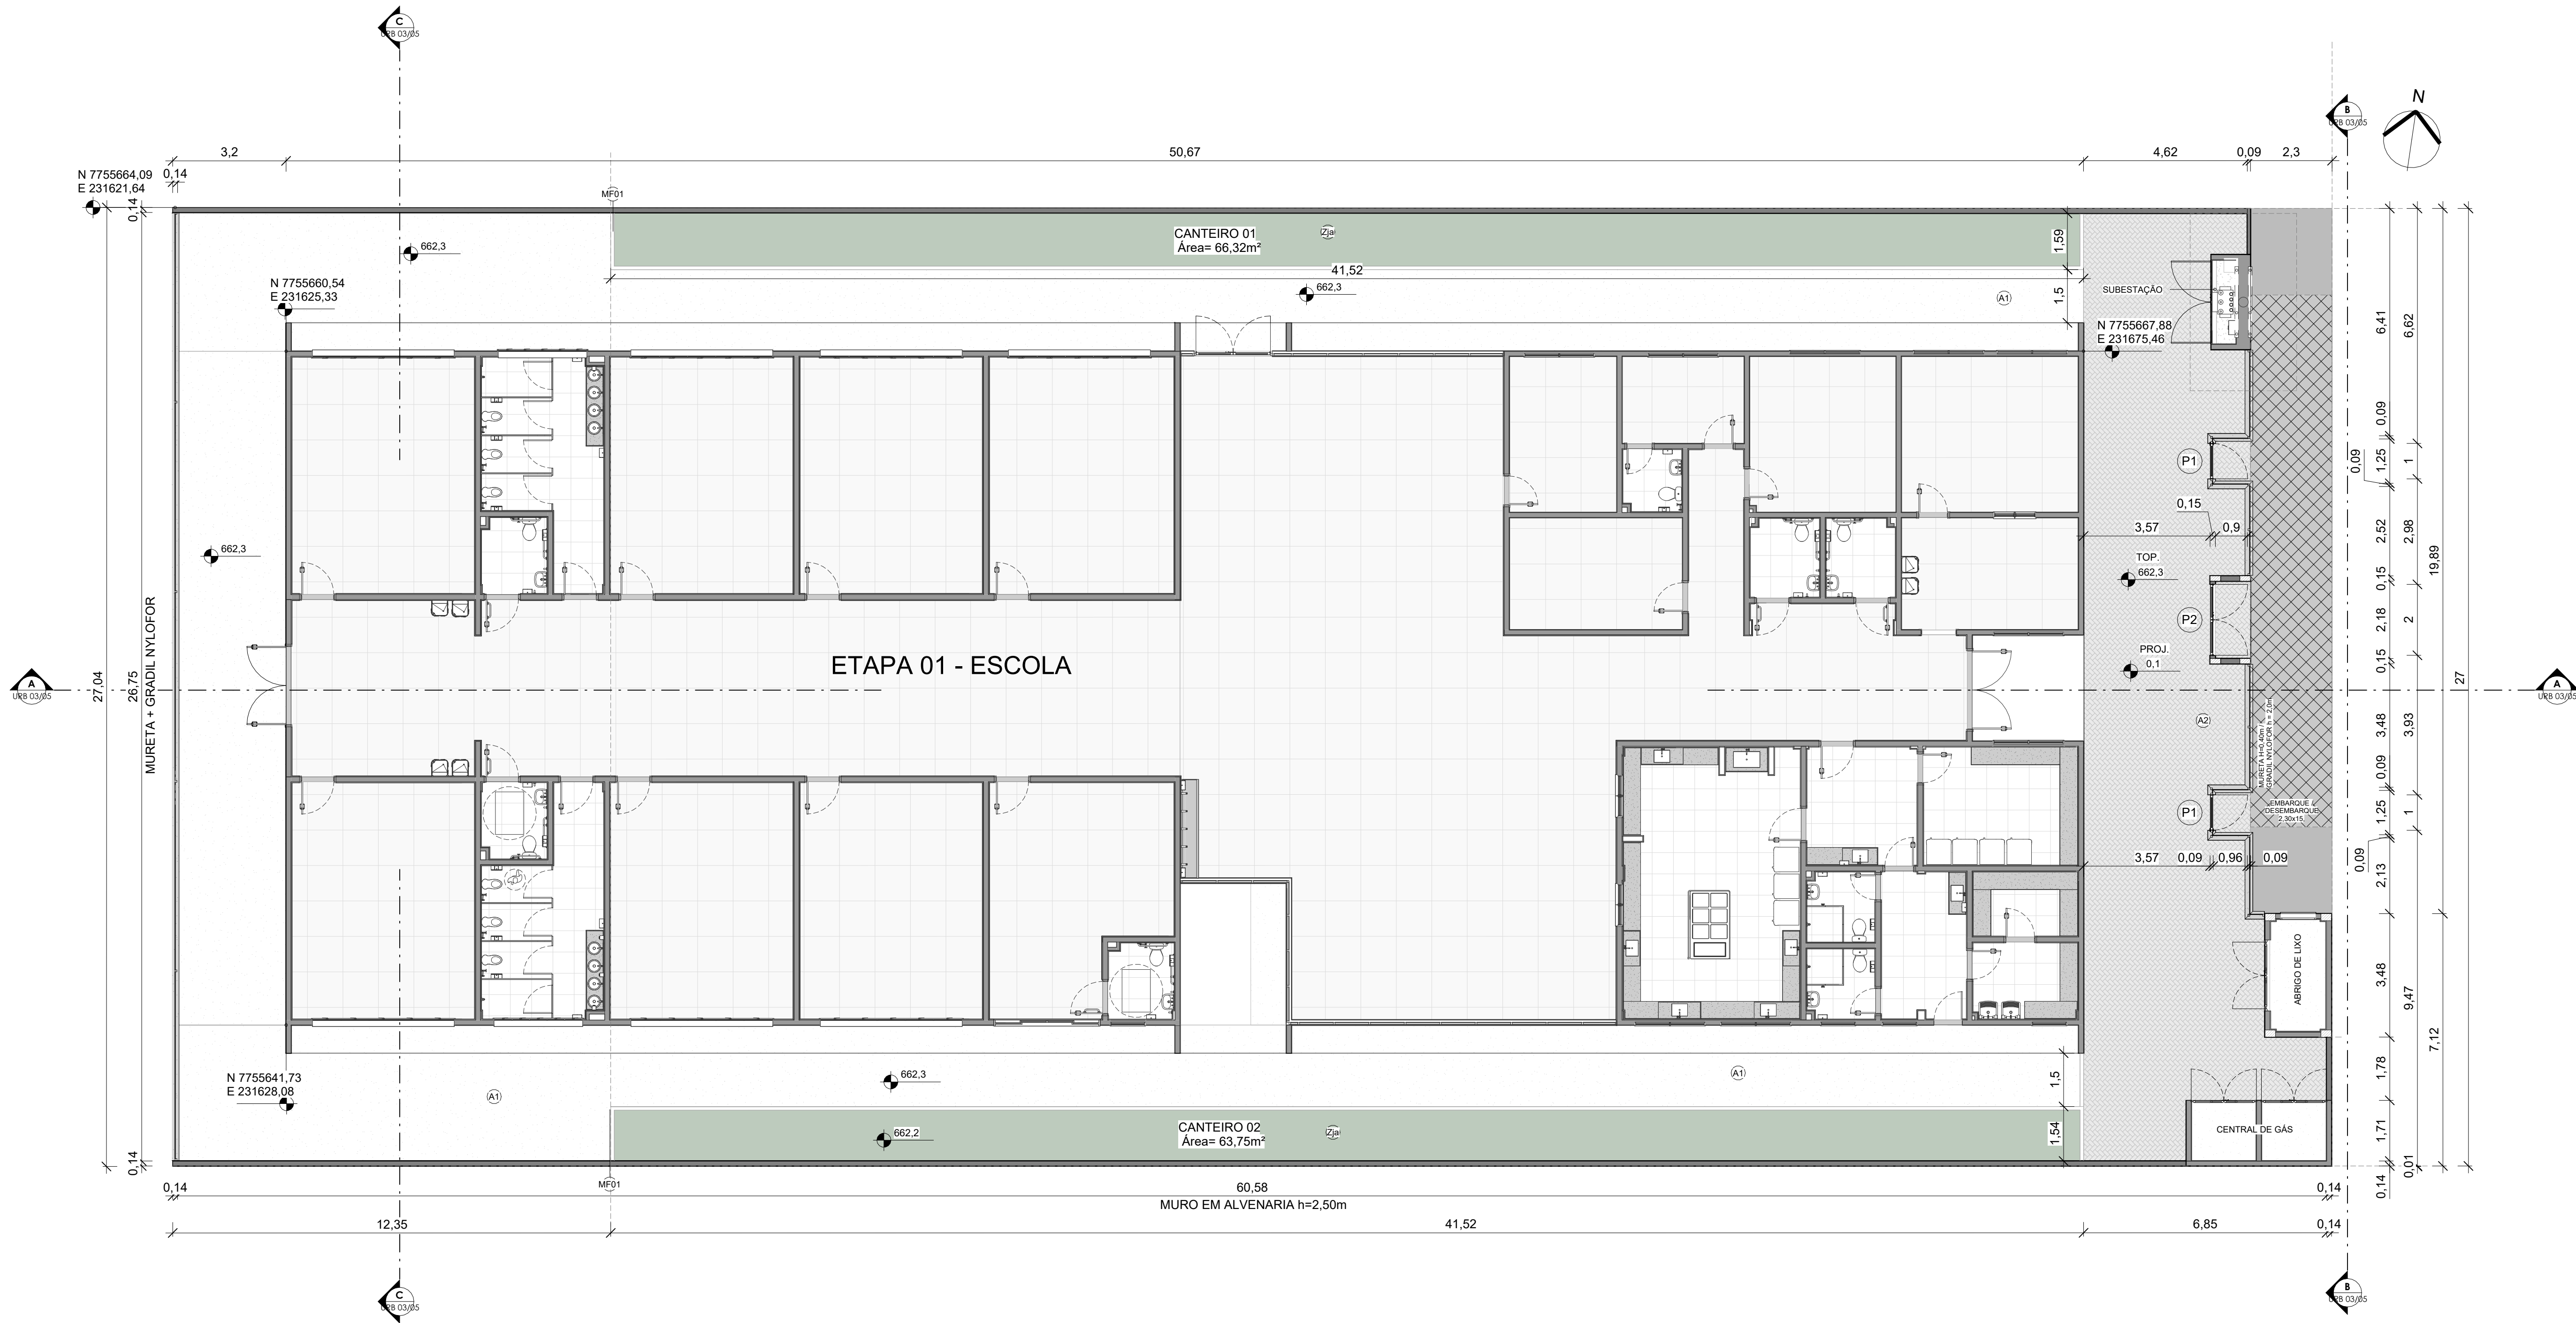

1 PLANTA DE IMPLANTAÇÃO
1 : 100

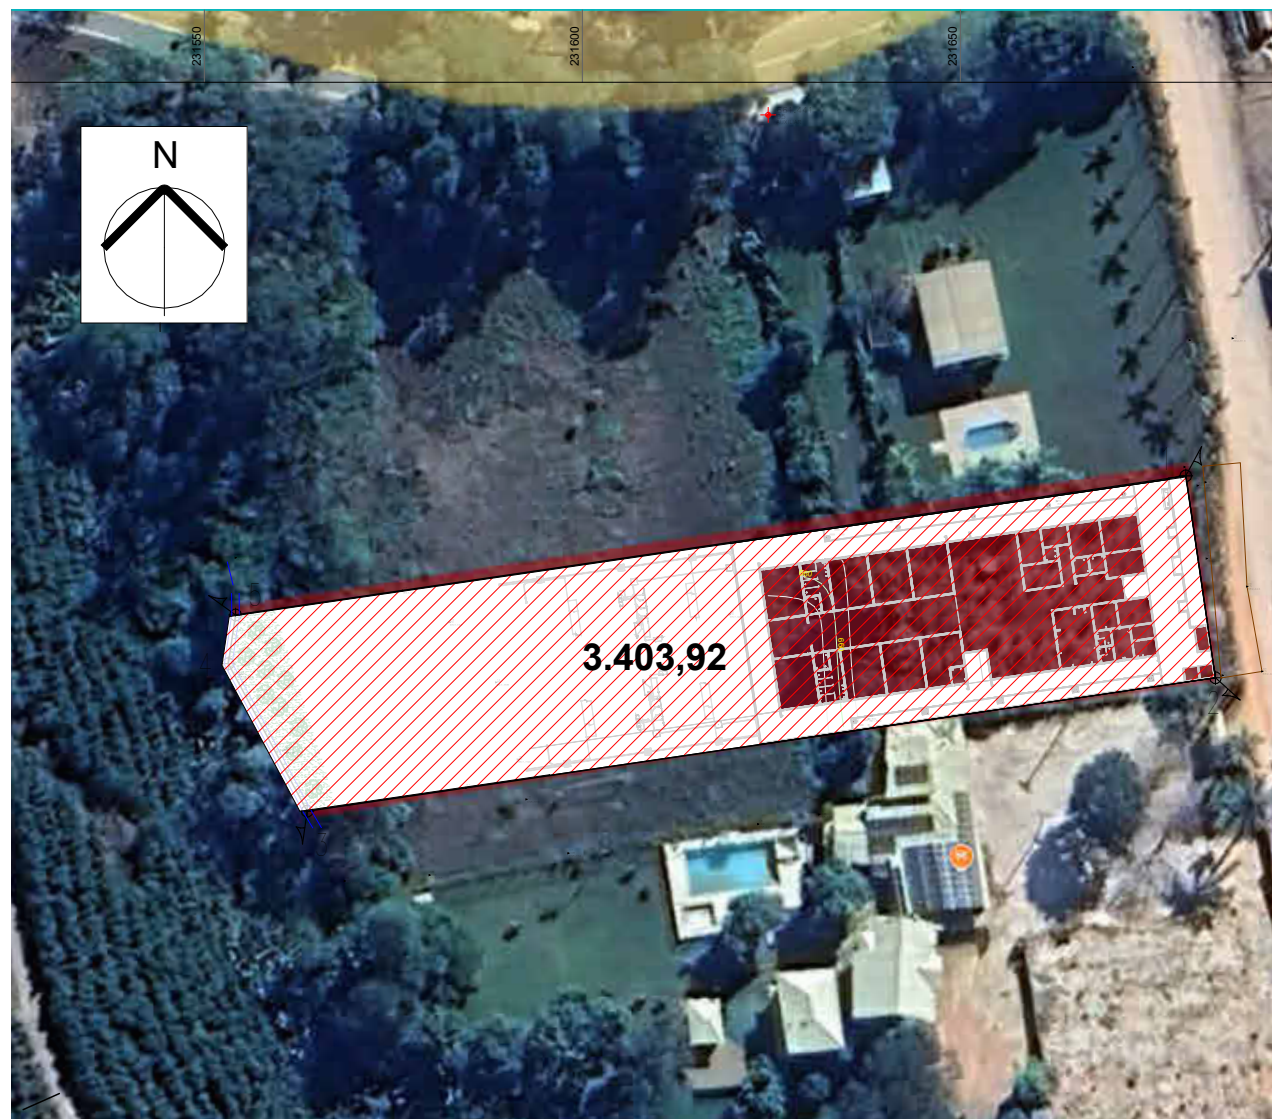



2 PLANTA DE SITUAÇÃO
1 : 1000

QUADRO DE ACABAMENTOS - PISO			
CÓD.:	DESCRIÇÃO		
A1	PISO CIMENTADO CAMURÇADO COM ARGAMASSA DE CIMENTO E AREIA NO TRAÇO 1:3. ESP. 1,5 CM. E LASTRO DE CONCRETO COM 8 CM DE ESPESSURA, COM JUNTAS DE DILATAÇÃO A CADA DOIS METROS		
A2	BLOCOS PRÉ-MOLDADOS DE CONCRETO TIPO PAVI-S OU EQUIVALENTE, ESPESSURA DE 8cm E RESISTÊNCIA A COMPRESSÃO MÍNIMA DE 35MPa, ASSENTADOS SOBRE COLCHÃO DE PO DE PEDRA NA ESPESSURA DE 10cm		
QUADRO DE ACABAMENTOS - PAREDE			
CÓD.:	DESCRIÇÃO		
B1	PINTURA EM ALVENARIA COM TINTA ACRILICA COR BRANCO NEVE REF.: SUVINIL CÓD.: RM181, INCLUSIVE SELADOR ACRILICO		
B2	PINTURA EM ALVENARIA COM TINTA ACRILICA COR "AMARELO REAL", CÓD.: D611, REF.: SUVINIL, OU EQUIVALENTE		
QUADRO DE ESQUADRIAS - PORTAS			
CÓD.:	DESCRIÇÃO	LAR.	ALT. QTD.
P1	PORTÃO DE ABRIR, UMA FOLHA, EM GRADIL NYLOFOR, MALHA 5 X 20CM - FIO 5,00MM, COM FIXADORES DE POLIAMIDA EM POSTE 40 X 60 MM	1,00	2,40 2
P2	PORTÃO DE ABRIR, DUAS FOLHAS, EM GRADIL NYLOFOR, MALHA 5 X 20CM - FIO 5,00MM, COM 2,00 FIXADORES DE POLIAMIDA EM POSTE 40 X 60 MM	2,40	1
QUADRO DE ACABAMENTOS - MEIO FIO			
CÓD.:	DESCRIÇÃO	COMP.	
MF01	MEIO-FIO TIPO GUIA-LEVE DE CONCRETO PRÉ-MOLDADO COM DIMENSÕES DE 15X12X30X100 CM, REJUNTADOS COM ARGAMASSA DE CIMENTO E AREIA NO TRAÇO 1:3	90,81	
GRADIS / NYLOFOR			
CÓD.:	DESCRIÇÃO	ÁREA	COMP.
	GRADIL NYLOFOR, MALHA 5 X 20CM - FIO 5,00MM, COM FIXADORES DE POLIAMIDA EM POSTE 40 X 60 MM, CHUMBADOS EM BASE DE BLOCO DE CONCRETO, NA COR BRANCA	66,48 m²	43,24
QUADRO DE ACABAMENTOS - CHAPIM			
CÓD.:	DESCRIÇÃO	COMP.	
	CHAPIM SOBRE MUROS LINEARES, EM GRANITO OU MÁRMORE, L = 25 CM, ASSENTADO COM ARGAMASSA 1:6 COM ADITIVO	173,58	

OBS: TODOS OS MUROS DO URBANISMO POSSUEM CHAPIM EM GRANITO


		PREFEITURA MUNICIPAL DE IRUPI			
		CONSULTORIA AVANTEC SOLUÇÕES EM ENGENHARIA			
PROJETO EXECUTIVO DE ENGENHARIA E ARQUITETURA					
TÍTULO: CROQUI DE MEDIÇÃO - GEOMETRICO DE PISO					
LOCAL: CÔRREGO BARRA GRANDE, IRUPI - ES					
COORDENADOR		CREA	ESCALA	FORMATO	FRANCHA
Eng.º de Písi. Civil <i>Thiago Eugênio de Melo</i> 0466		MG-121801-D	Como Indicado	A1 - EST. 1m	URB
AUTOR DO PROJETO:		CAU	REVISÃO	DATA:	02/05
Arquiteto: <i>Fabiano Vieira Dias</i>		A26599-3	R00	2025	

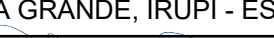		PREFEITURA MUNICIPAL DE IRUPUI			
		CONSULTORIA AVANTEC SOLUÇÕES EM ENGENHARIA			
PROJETO EXECUTIVO DE ENGENHARIA E ARQUITETURA					
TÍTULO: CROQUI DE MEDIÇÃO - CORTES					
LOCAL: CÔRREGO BARRA GRANDE, IRUPUI - ES					
COORDENADOR  Eng.º de Prod. Civ. THIAGO EUGÊNIO DE MELO CPF: 046		CREA MG-121801/D	ESCALA 1 : 100	FORMATO A1 - E8T: 1m	PRANCHA URB 03/05
AUTOR DO PROJETO  Aquisição: Fabiano VIEIRA DIAS		CAU A26599-3	REVISÃO R00	DATA: 2025	

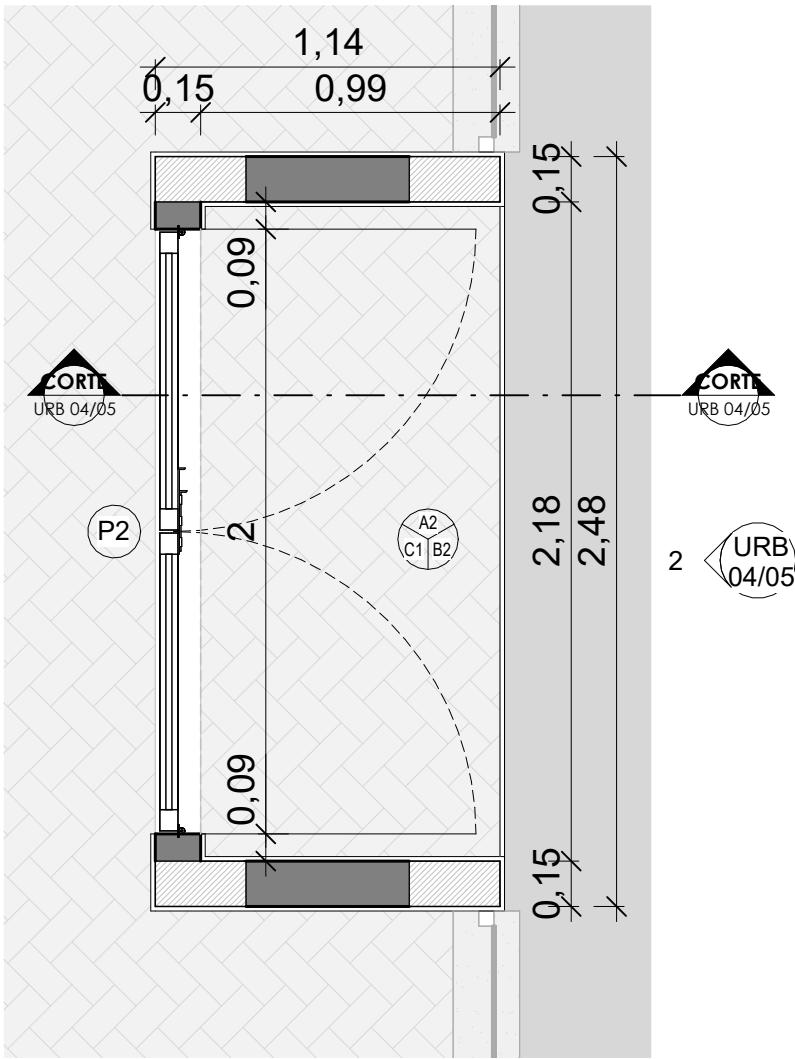


PÓRTICO

1
1 : 25

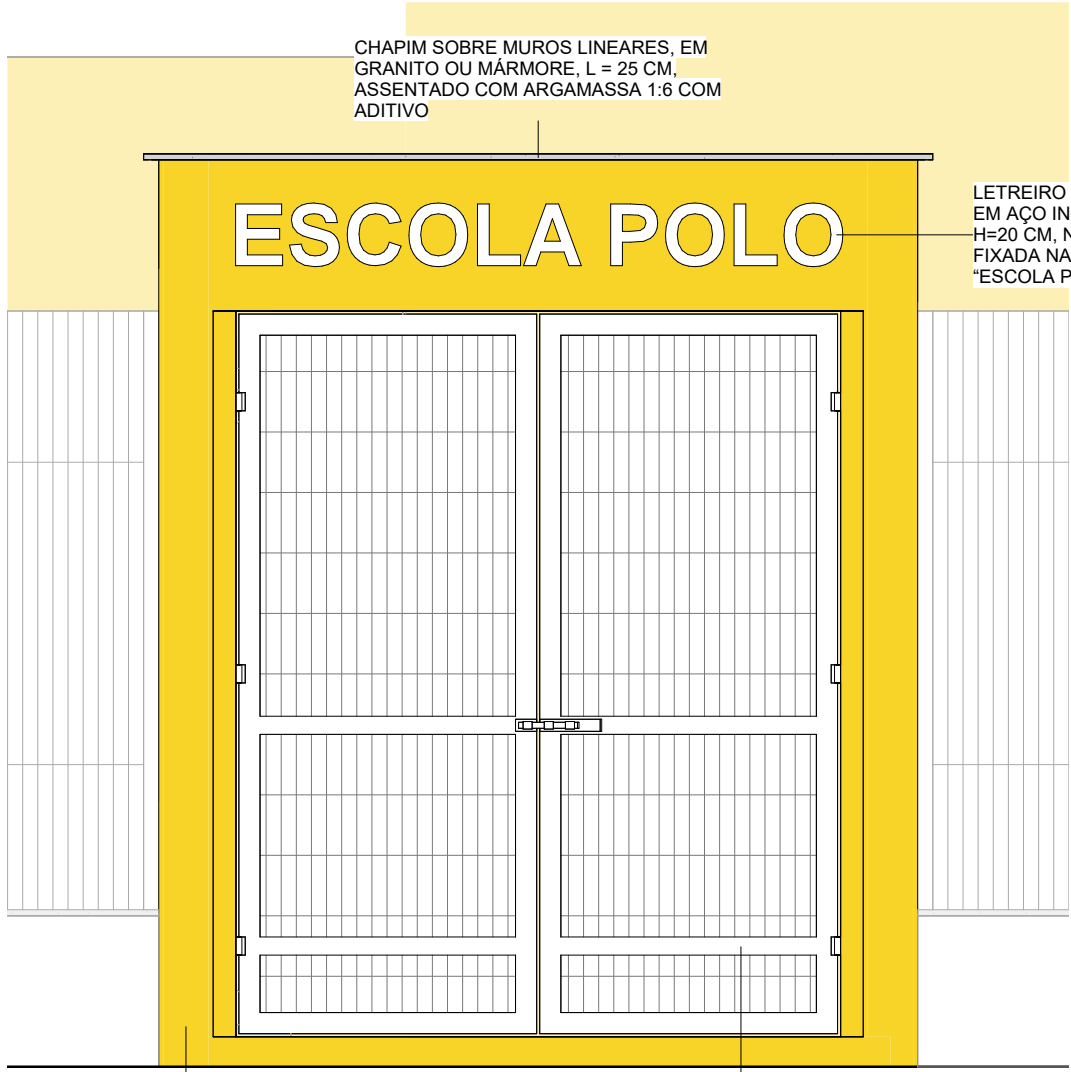

VISTA FRONTAL

2
1 : 25

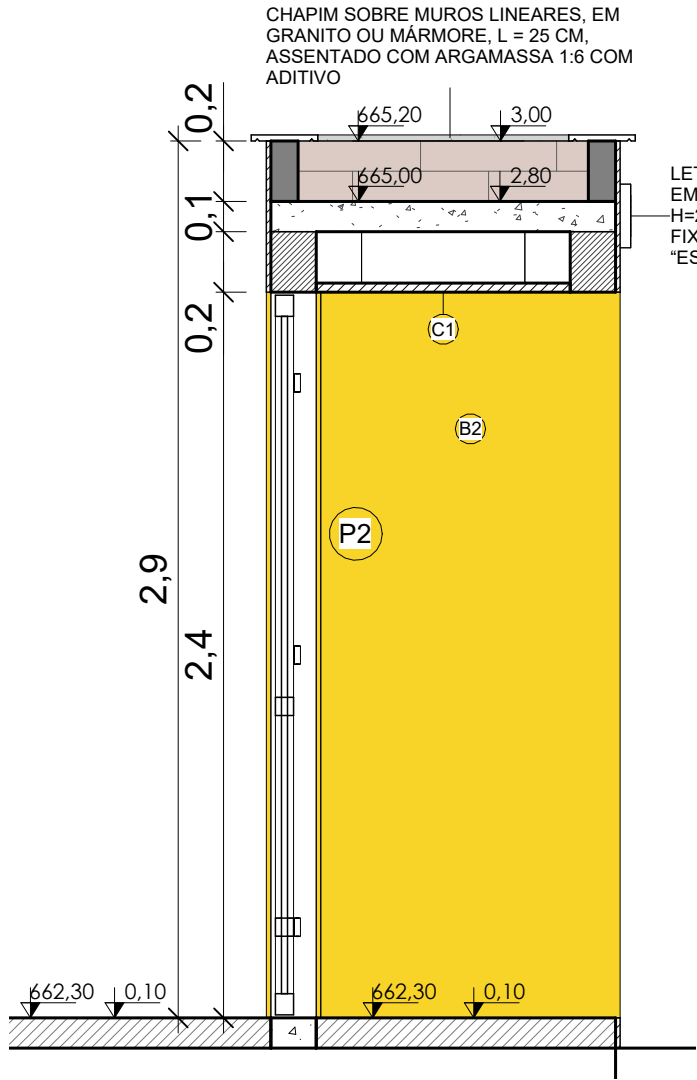

CORTE

3
1 : 25

QUADRO DE ACABAMENTOS - PISO

CÓD.:	DESCRIÇÃO
A1	PISO CIMENTADO CAMURÇADO COM ARGAMASSA DE CIMENTO E AREIA NO TRAÇO 1:3, ESP. 1.5 CM, E LASTRO DE CONCRETO COM 8 CM DE ESPESSURA, COM JUNTAS DE DILATAÇÃO A CADA DOIS METROS
A2	BLOCOS PRÉ-MOLDADOS DE CONCRETO TIPO PAVI-S OU EQUIVALENTE, ESPESSURA DE 8cm E RESISTÊNCIA A COMPRESSÃO MÍNIMA DE 35MPa, ASSENTADOS SOBRE COLCHÃO DE PÓ DE PEDRA NA ESPESSURA DE 10cm

QUADRO DE ACABAMENTOS - PAREDE


CÓD.:	DESCRIÇÃO
B1	PINTURA EM ALVENARIA COM TINTA ACRÍLICA COR BRANCO NEVE REF.: SUVINIL CÓD.: RM181, INCLUSIVE SELADOR ACRÍLICO
B2	PINTURA EM ALVENARIA COM TINTA ACRÍLICA COR "AMARELO REAL", CÓD.: D611, REF.: SUVINIL, OU EQUIVALENTE

QUADRO DE ACABAMENTOS - TETO

CÓD.:	DESCRIÇÃO
C1	FORRO EM GESSO LISO, EMASSADO E PINTADO COM TINTA ACRÍLICA NA COR BRANCO NEVE


QUADRO DE ESQUADRIAS - PORTAS


CÓD.:	DESCRIÇÃO	LAR.	ALT.	QTD.
P1	PORTÃO DE ABRIR, UMA FOLHA, EM GRADIL NYLOFOR, MALHA 5 X 20CM - FIO 5,00MM, COM FIXADORES DE POLIAMIDA EM POSTE 40 X 60 MM	1,00	2,40	2
P2	PORTÃO DE ABRIR, DUAS FOLHAS, EM GRADIL NYLOFOR, MALHA 5 X 20CM - FIO 5,00MM, COM FIXADORES DE POLIAMIDA EM POSTE 40 X 60 MM	2,00	2,40	1

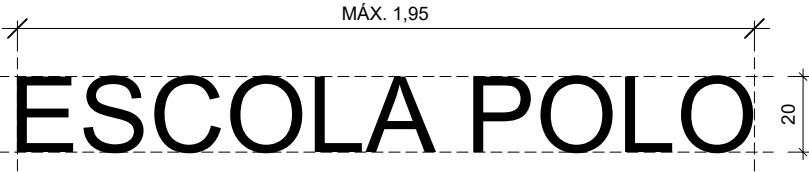



LETREIRO

4
1 : 20

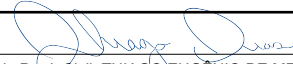
		PREFEITURA MUNICIPAL DE IRUPI			
		CONSULTORIA AVANTEC SOLUÇÕES EM ENGENHARIA			
PROJETO EXECUTIVO DE ENGENHARIA E ARQUITETURA					
TÍTULO: CROQUI DE MEDIÇÃO - DET. CONSTRUTIVOS - PÓRTICO					
LOCAL: CÓRREGO BARRA GRANDE, IRUPI - ES					
COORDENADOR:  Eng.º de Prod. Civil: THIAGO EUGÊNIO DE MELO DIAS		CREA: MG-121601/D	ESCALA: Como indicado	FORMATO: A2	PRANCHA URB 04/05
AUTOR DO PROJETO:  Arquiteto: FABIANO VIEIRA DIAS		CAU: A26599-3	REVISÃO: R00	DATA: 2025	

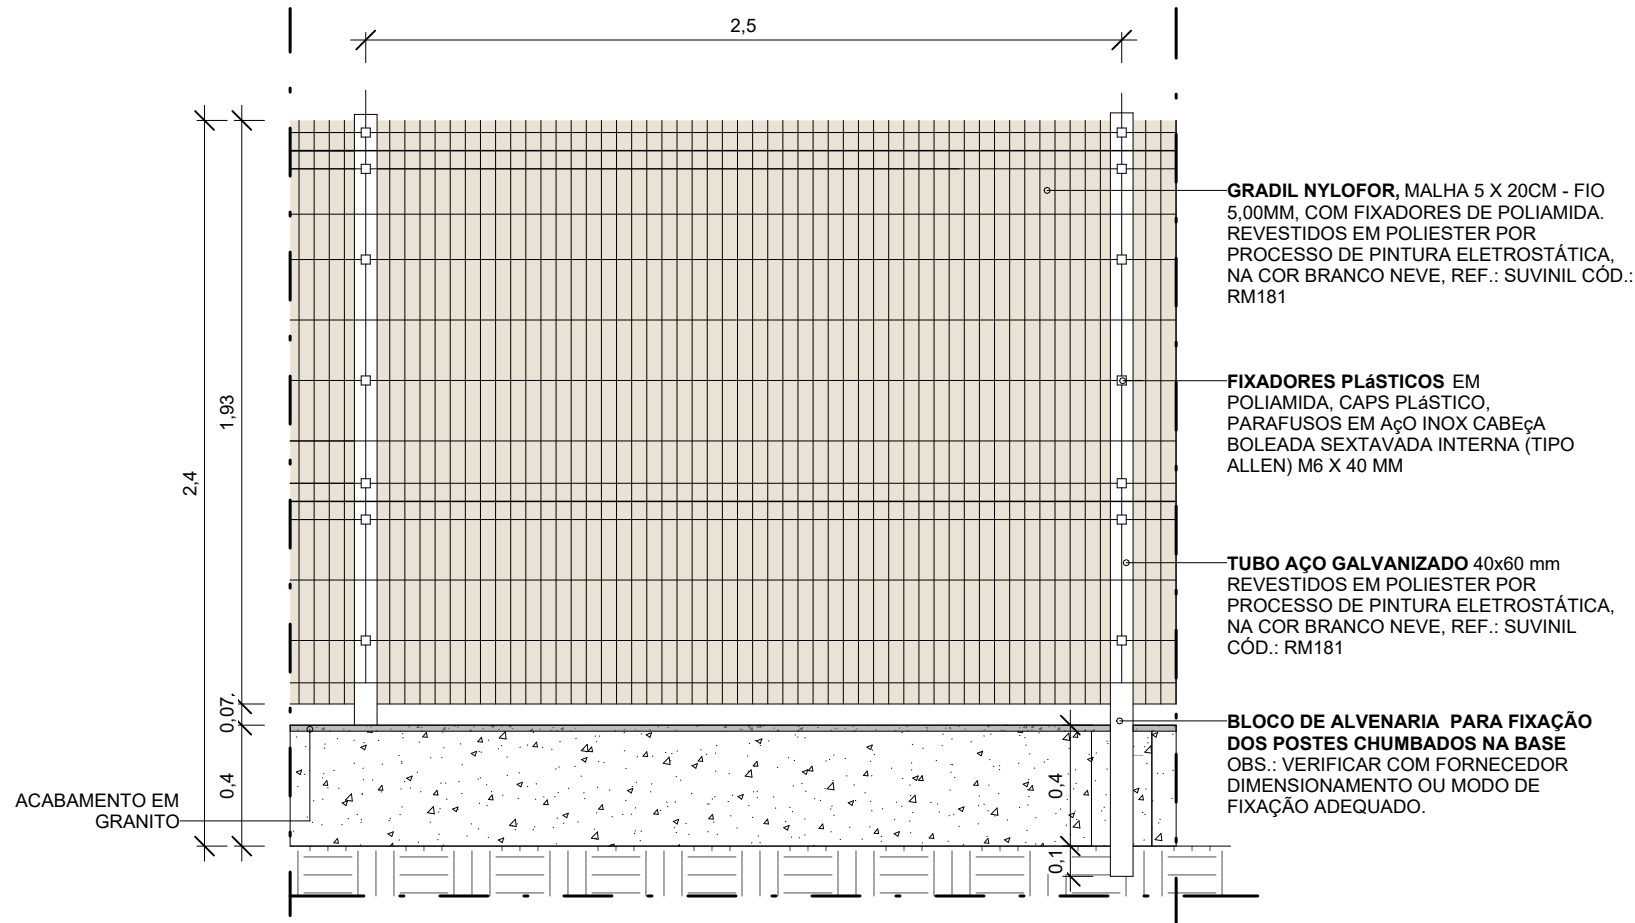


1 DET. 01 - GRADIL NYLOFOR
1 : 25

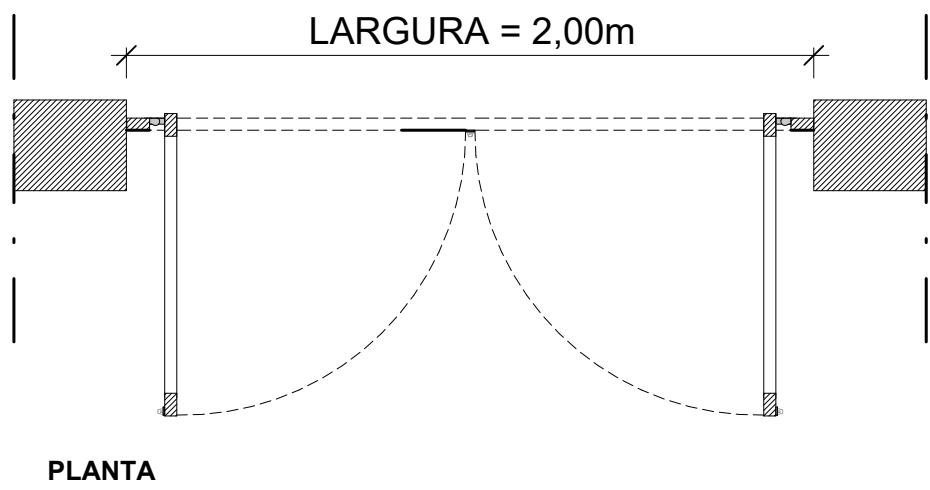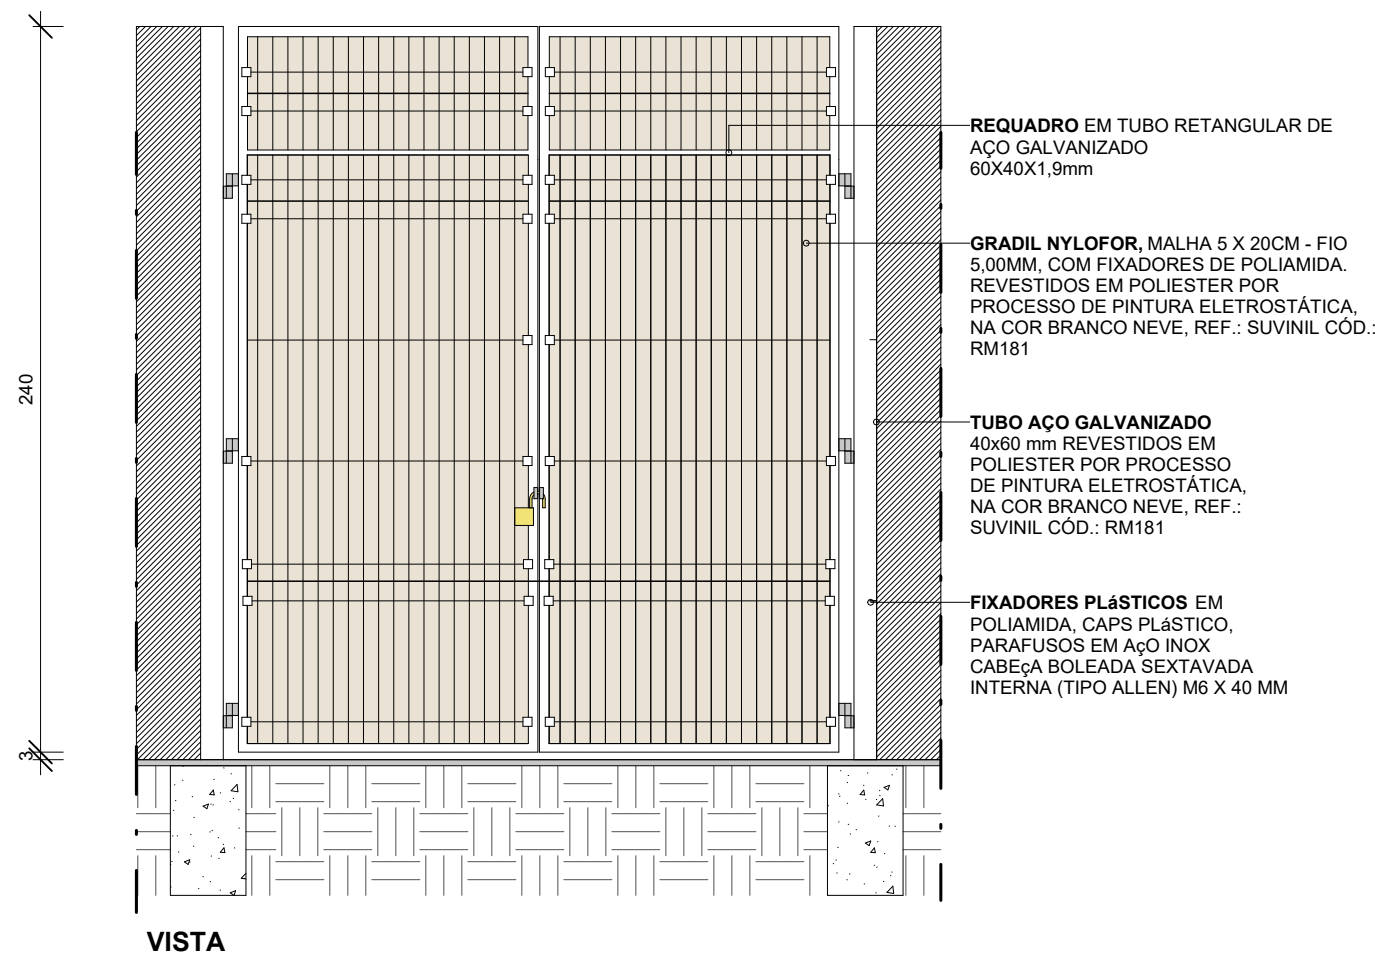


3 P2 - DET. PORTÃO DE ABRIR NYLOFOR
1 : 25

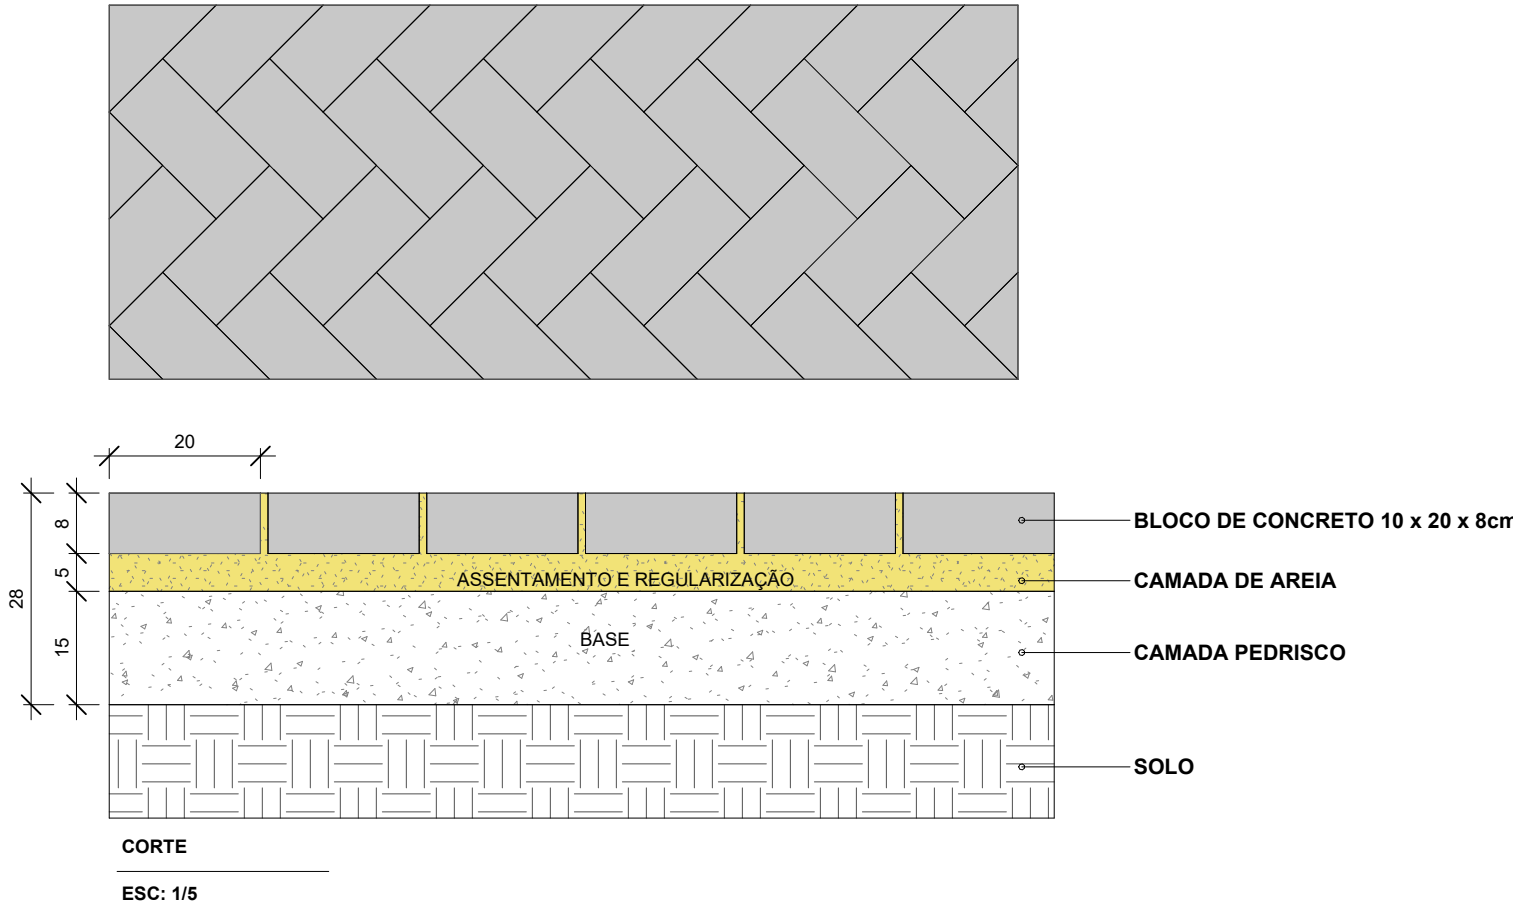

2 DET. PISO INTERTRAVADO
1 : 10


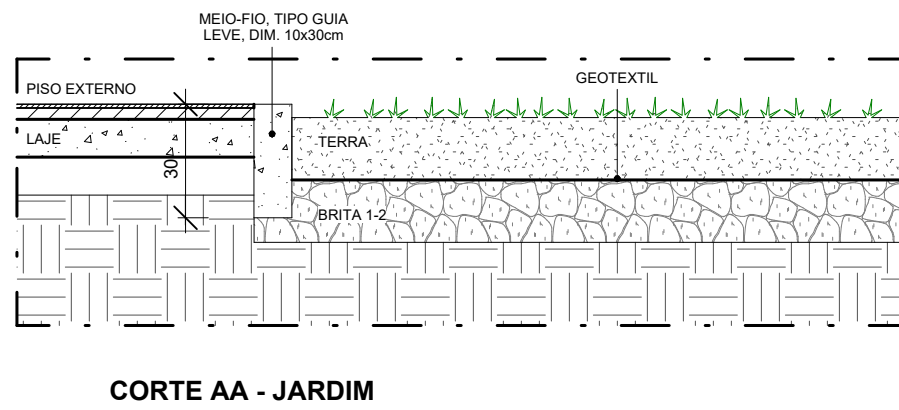


4 IMPERMEABILIZAÇÃO JARDIM (MEIO-FIO)
1 : 20

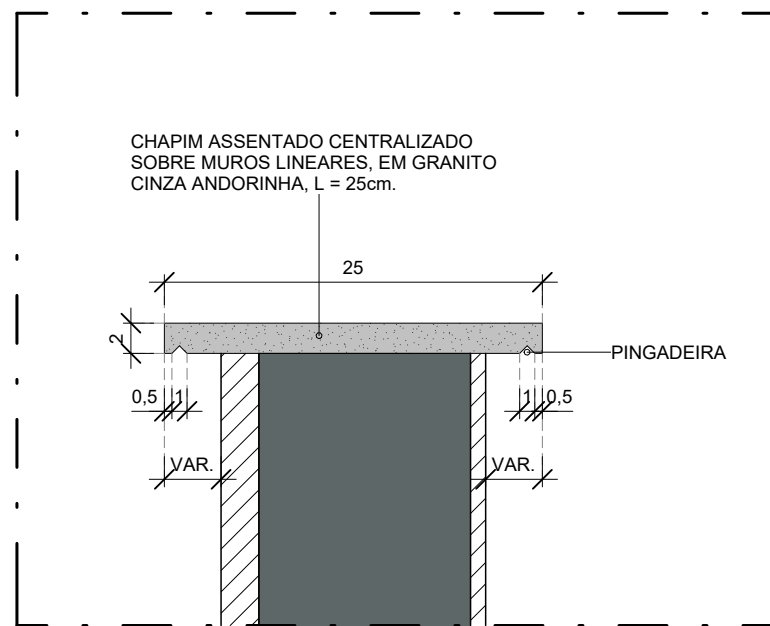

5 DETALHE - CHAPIM DE GRANITO
1 : 5

QUADRO DE ESQUADRIAS - PORTAS					
CÓD.:	DESCRIÇÃO	LAR.	ALT.	QTD.	
P1	PORTÃO DE ABRIR, UMA FOLHA, EM GRADIL NYLOFOR, MALHA 5 X 20CM - FIO 5,00MM, COM FIXADORES DE POLIAMIDA EM POSTE 40 X 60 MM	1,00	2,40	2	
P2	PORTÃO DE ABRIR, DUAS FOLHAS, EM GRADIL NYLOFOR, MALHA 5 X 20CM - FIO 5,00MM, COM 2,00	2,40	1		

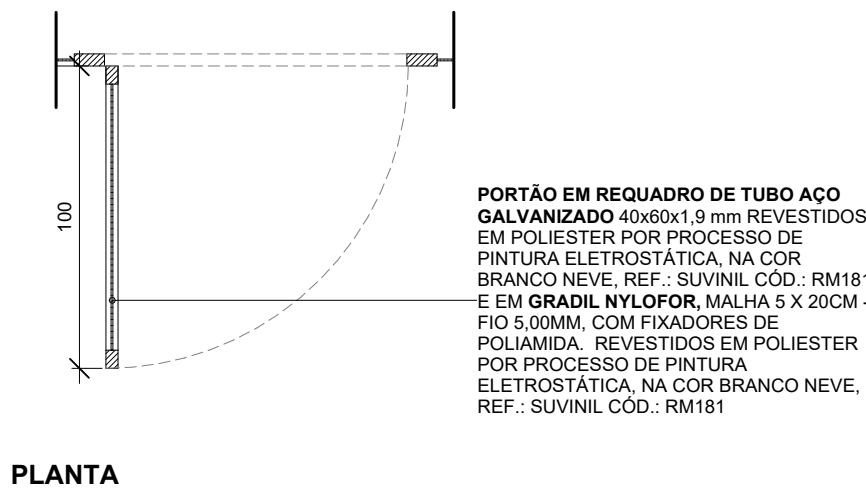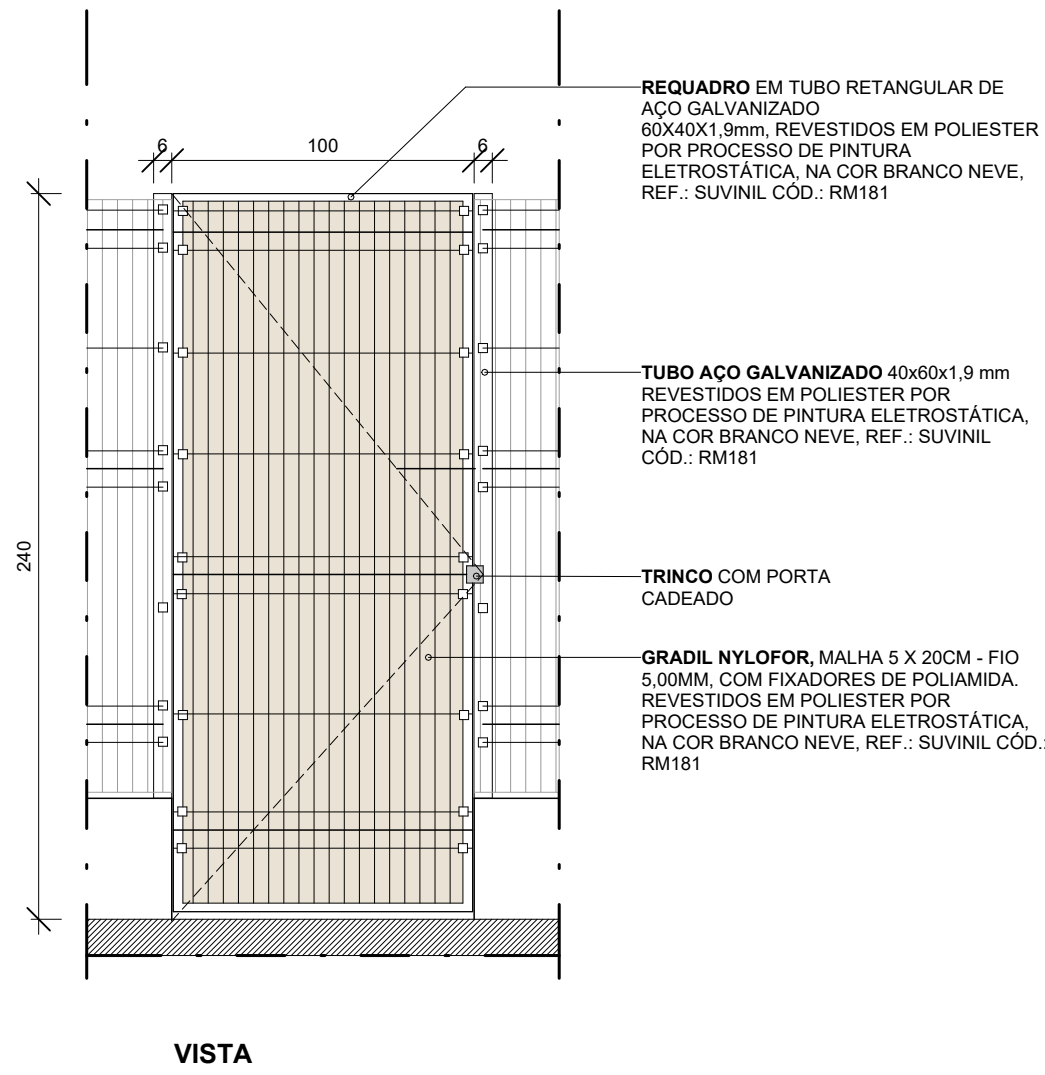

6 P1 - DET. PORTÃO DE ABRIR NYLOFOR
1 : 25

		PREFEITURA MUNICIPAL DE IRUPI			
		CONSULTORIA	AVANTEC SOLUÇÕES EM ENGENHARIA		
PROJETO EXECUTIVO DE ENGENHARIA E ARQUITETURA					
TÍTULO: CROQUI DE MEDIÇÃO - DET. CONSTRUTIVOS					
LOCAL: CÔRREGO BARRA GRANDE, IRUPI - ES					
COORDENADOR	CREA		ESCALA	FORMATO	PRINCHA
	Eng.º de Prod. Civil: THIAGO EUGÊNIO DE MELO BRMS		MG-121601/D Como indicado	A1	URB
AUTOR DO PROJETO:	CAU		REVISÃO	DATA:	05/05
	Arquiteto: FABIANO VIEIRA DIAS A26598-3		R00	2025	